



PLANIMETRIA DI INTERVENTO 14
base CTR - scala 1:1000

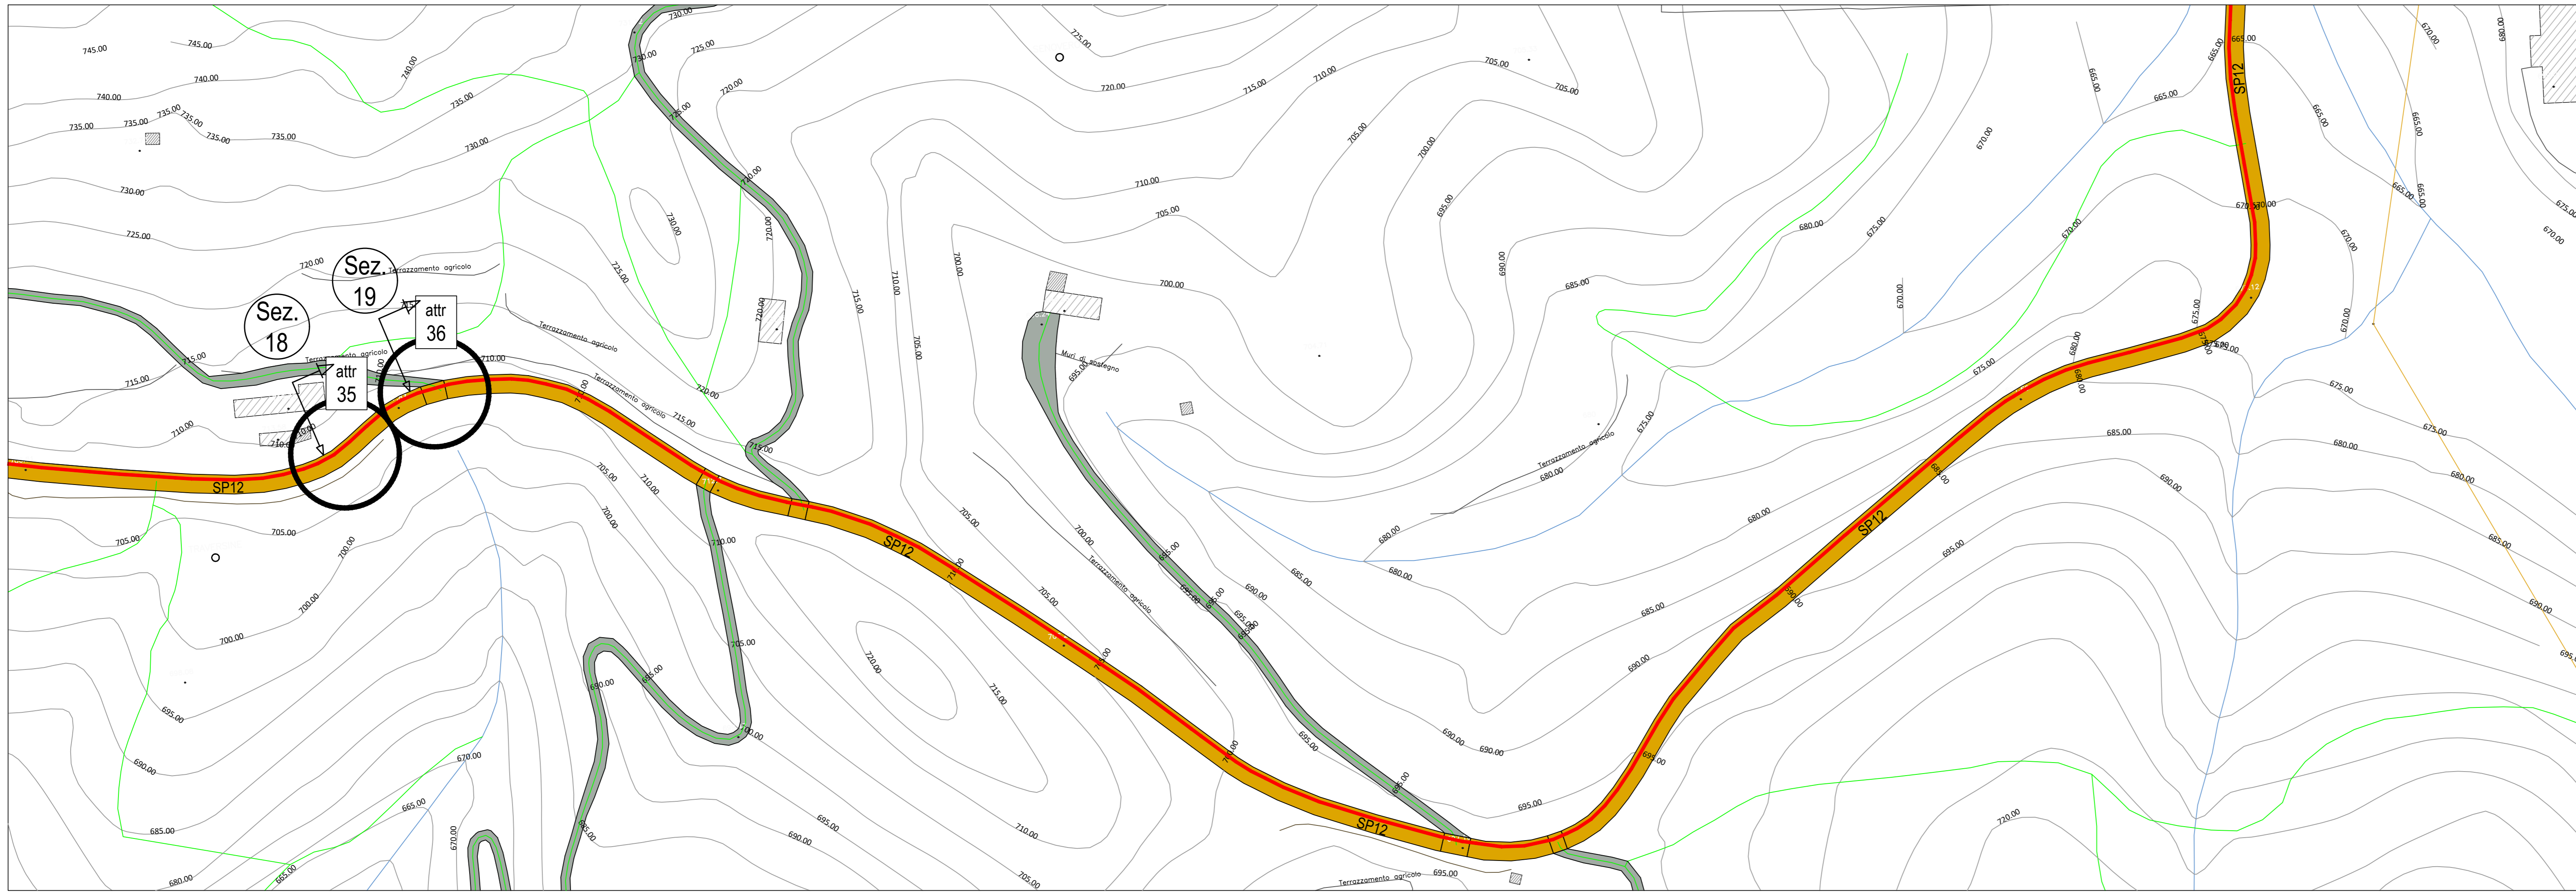

LEGENDA SIMBOLOGIA
rappresentazione fuori scala

- CADITOIA DI SCARICO
ACQUE BIANCHE
- GAS
POZZETTO
POZZETTO
SOTTOSERVIZI VARI
- POZZETTO
SOTTOSERVIZI VARI
- PRESENZA DI ASFALTO DA
ISPEZIONE SOTTOSERVIZI
- PRESENZA DI CONTATORE
- GAS
PRESENZA DI CONTATORE GAS
LATO STRADA
- CANALETTA DI SCOLO
- PRESENZA DI ASFALTO DA
CHIUSURA SCAVO SOTTOSERVIZI
- PRESENZA O POSSIBILE PRESENZA
DI ATTRAVERSAMENTO IDRICO
- atr
01
PRESENZA DI ATTRAVERSAMENTO
(in alcuni punti non visibile)
- km
00
CHILOMETRICA PERCORSO
LINEA SCAVO
- NUMERO E POSIZIONE
SEZIONE STRADALE
- POZZETTO PER RACCORDO E CURVATURA TUBAZIONI
DIAM. 140 CM.

NOTA:
SARÀ CURA DELLA DITTA APPALTRICE EFFETTUARE RICOGNIZIONE
PUNTUALE A MEZZO DI GEOSCANNER SU TUTTO IL PERCORSO, AL FINE DI
VERIFICARE LA PRESENZA DI EVENTUALI ALTRI ATTRAVERSAMENTI NON VISIBILI
AL MOMENTO DELLA REDAZIONE DEL PRESENTE DOCUMENTO

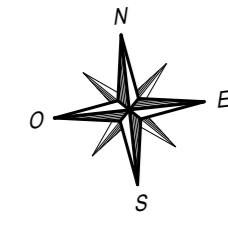

PLANIMETRIA DI INTERVENTO 14
base ortofoto - scala 1:1000



PARCO EOLICO
SV6 - BRIC DEI MORI

Il Committente: **Duferco Sviluppo**

Sede Legale: DUFERCO Sviluppo S.p.A. :
via Armando Diaz n. 248
25010, San Zeno Naviglio (BS)
P.IVA e C.F. 03594850178

Oggetto:
CONNESSIONE DI RETE

Titolo:
PLANIMETRIA DI INTERVENTO 14

Il Progettista



Ing. Silvio Mario Bauducco

Data	Emis.	Aggiornamento	Data	Contr.	Data	Autor.	SCALA:
06/2024	FO	Emissione	06/2024	MP	06/2024	SMB	1:1.000
							FORMATO: A0
							GIUGNO 2024

Commessa	Tip. Impianto	Fase Progetto	Disciplina	Tip. Doc.	Titolo	N. Elab.	REV
23099	EO	C	EL	D	02	0023	A

RICERCA, SVILUPPO E COORDINAMENTO IMPIANTI EOLICI E FOTVOLTAICI A CURA DI:

EMME CONSULTING S.p.A.
Sede Amministrativa e Operativa:
via Benvenuto, 14 - 21100 Cremona (CR)
tel. 0372 912098
e-mail: emmeconsulting@gmail.com
Geom. Domenico Bresciano

PROGETTAZIONE EDILE, AMBIENTALE, STRUTTURALE ED IMPIANTISTICA A CURA DI:

BAUTEL S.p.A.
Sede Amministrativa via Marconi, 20 - 10124 Moncalieri (TO)
tel. 011 852113 - 011 8520915 - e-mail: amministrazione@bautel.it
Sede Operativa Torino - via Marconi, 27 - 10124 Moncalieri (TO)
Sede Operativa Genova - via Bandiera, 24 - 16121 Genova (GE)
I Tecnici:
Geom. Benozzi Manuel
Per. Ing. Biasin Emanuele
Arch. Occhiuto Felice
Arch. Ostero Paolo
Arch. Pelteri Martina

File: C:\commissio\20\24\04g
TUTTI I DIRITTI SONO RISERVATI - Questo documento è di proprietà esclusiva del progettista ed indicato sul quale si inserisce ogni dritto. Pertanto questo documento non può essere copiato, riprodotto, comunicato o divulgato ad altri a uso o in qualsiasi maniera, riservando per l'operatività, senza autorizzazione scritta dallo stesso progettista.