



PLANIMETRIA DI INTERVENTO 15  
base CTR - scala 1:1000

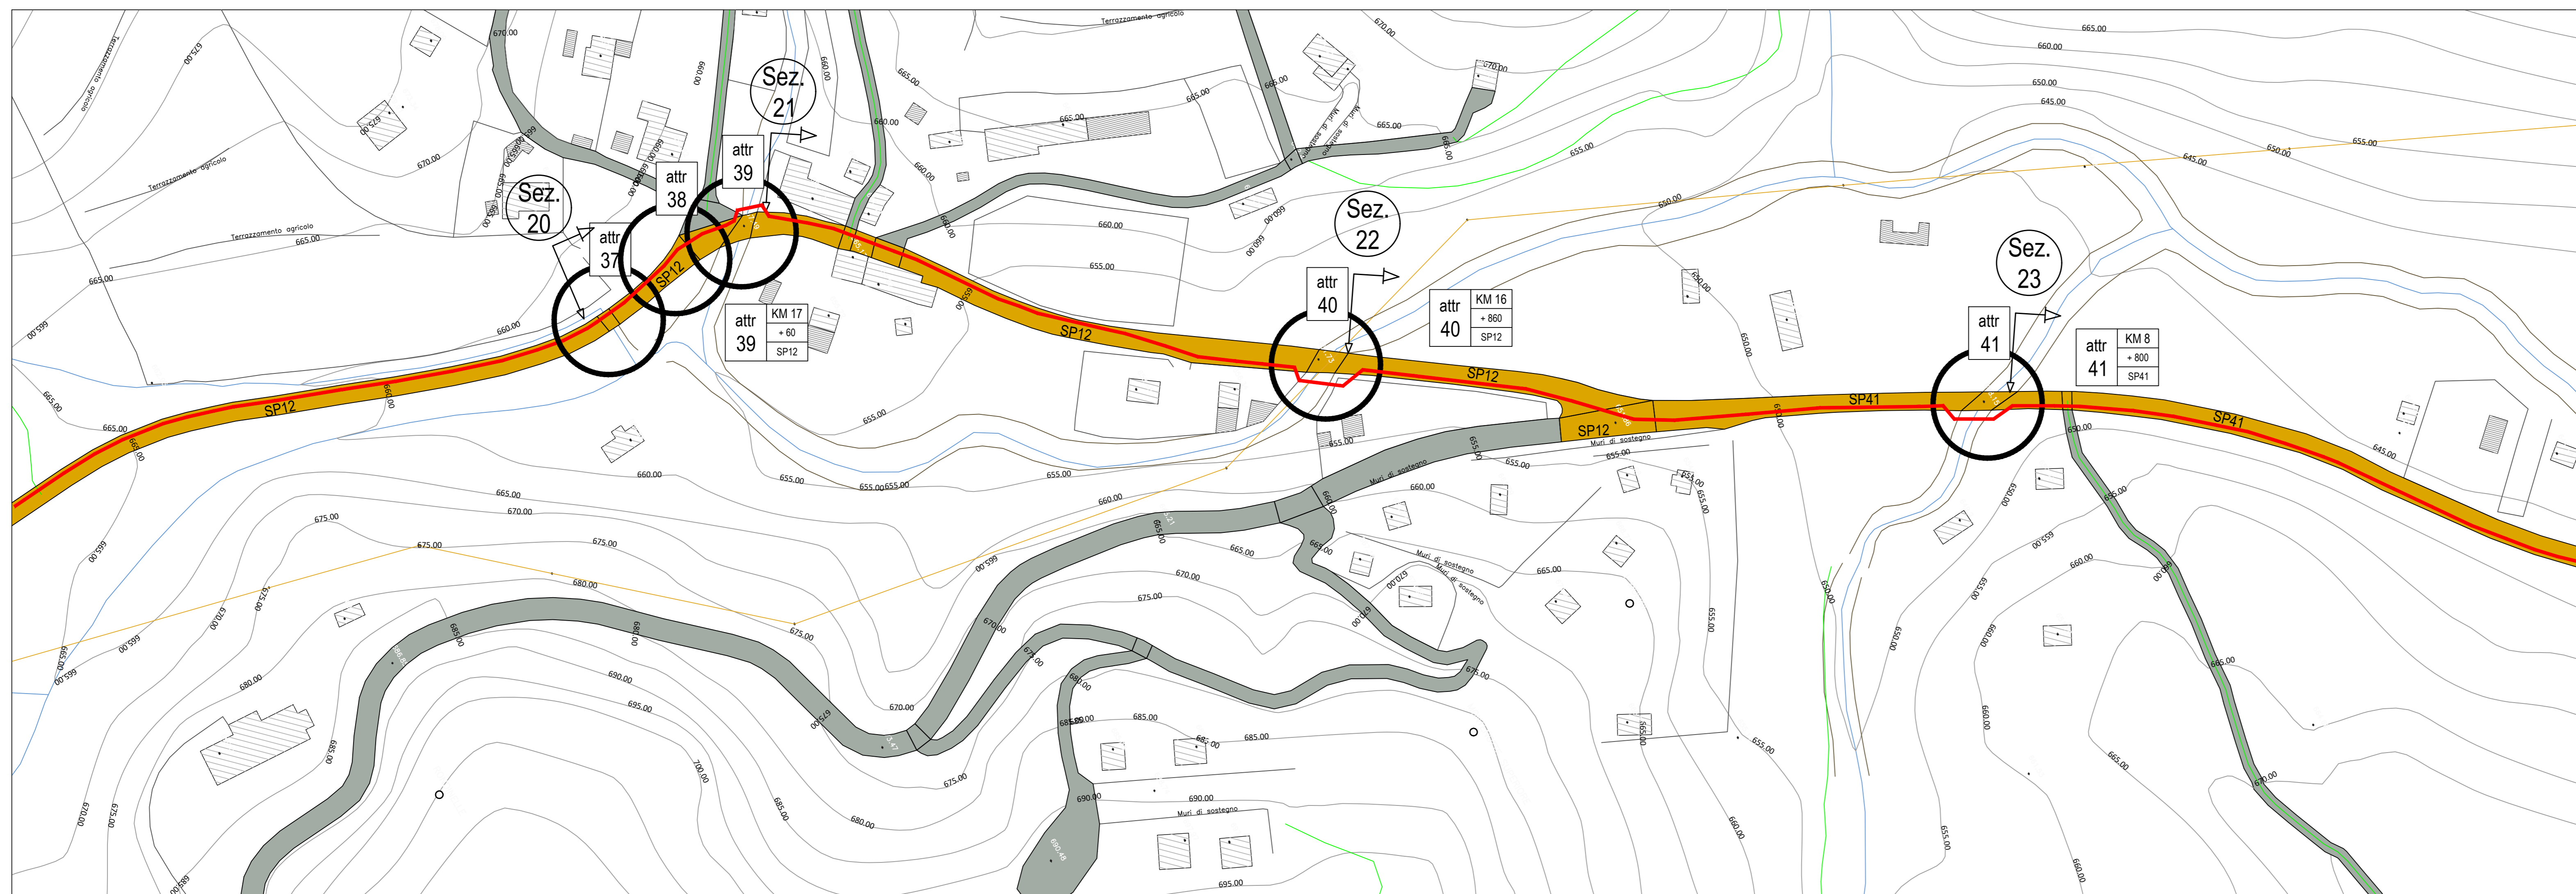

LEGENDA SIMBOLOGIA  
rappresentazione fuori scala

- CADITOIA DI SCARICO ACQUE BIANCHE
- POZZETTO GAS
- POZZETTO SOTTOSERVIZI VARI
- PRESENZA DI ASFALTO DA ISPEZIONE SOTTOSERVIZI
- PRESENZA DI CONTATORE
- PRESENZA DI CONTATORE GAS LATO STRADA
- CANALETTA DI SCOLO
- PRESENZA DI ASFALTO DA CHIUSURA SOTTOSERVIZI
- PRESENZA O POSSIBILE PRESENZA DI ATTRAVERSAMENTO IDRICO
- PRESENZA DI ATTRAVERSAMENTO (in alcuni punti non visibile)
- CHILOMETRICA PERCORSO LINEA SCAVO
- NUMERO E POSIZIONE SEZIONE STRADALE
- POZZETTO PER RACCORDO E CURVATURA TUBAZIONI DIAM. 140 CM.

NOTA:  
SARÀ CURA DELLA DITTA APPALTRICE EFFETTUARE RICOGNIZIONE PUNTUALE A MEZZO DI GEOSCANNER SU TUTTO IL PERCORSO, AL FINE DI VERIFICARE LA PRESENZA DI EVENTUALI ALTRI ATTRAVERSAMENTI NON VISIBILI AL MOMENTO DELLA REDAZIONE DEL PRESENTE DOCUMENTO

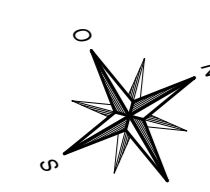

PLANIMETRIA DI INTERVENTO 15  
base ortofoto - scala 1:1000



## PARCO EOLICO SV6 - BRIC DEI MORI

Il Committente: **Duferco Sviluppo**

Sede Legale: DUFERCO Sviluppo S.p.A. :  
via Armando Diaz n. 248  
25010, San Zeno Naviglio (BS)  
P.IVA e C.F. 03594850176

Oggetto: **CONNESSIONE DI RETE**

Titolo:  
**PLANIMETRIA DI INTERVENTO 15**

Il Progettista

Ing. Silvio Mario Bauducco

Data	Emis.	Aggiornamento	Data	Contr.	Data	Autor.	SCALA: 1:1.000
06/2024	FO	Emissione	06/2024	MP	06/2024	SMB	FORMATO: A0
							GIUGNO 2024

Commissa	Tip. Impianto	Fase Progetto	Disciplina	Tip. Doc.	Titolo	N. Ediz.	REV
23099	EO	C	EL	D	02	0025	A

RICERCA, SVILUPPO E COORDINAMENTO IMPIANTI EOLICI E FOTVOLTAICI A CURA DI:

EMME CONSULTING...  
Sede Amministrativa e Operativa:  
via Benvenuto, 14 21021 Corno (CR)  
tel. 035 5012098  
e-mail: emmeconsulting@gmail.com  
Geom. Domenico Bresciano

PROGETTAZIONE EDILE, AMBIENTALE, STRUTTURALE ED IMPIANTISTICA A CURA DI:

BAUTEL S.R.L.  
Sede Amministrativa via Marconi, 20 10024 Moncalieri (TO)  
tel. 011 852113 - 011 8520915 e-mail: amministrazione@bautel.it  
Sede Operativa Torino - via Marconi, 27 10024 Moncalieri (TO)  
Sede Operativa Genova - via Bandiera, 24 16121 Genova (GE)  
I Tecnici:  
Geom. Benozzi Manuel  
Per. Ing. Biasin Emanuele  
Arch. Oreste Paolo  
Arch. Pelteri Martina

File: C:\commissa\20 DVI.dwg  
TUTTI I DIRITTI SONO RISERVATI - Questo documento è di proprietà esclusiva del progettista ed indicato sul quale il nome ogni ditta. Pertanto questo documento non può essere copiato, riprodotto, comunicato o divulgato ad altri a uso o in qualsiasi maniera, né per fini sperimentali, senza autorizzazione scritta dallo stesso progettista.