





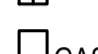



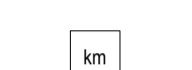
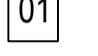

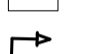


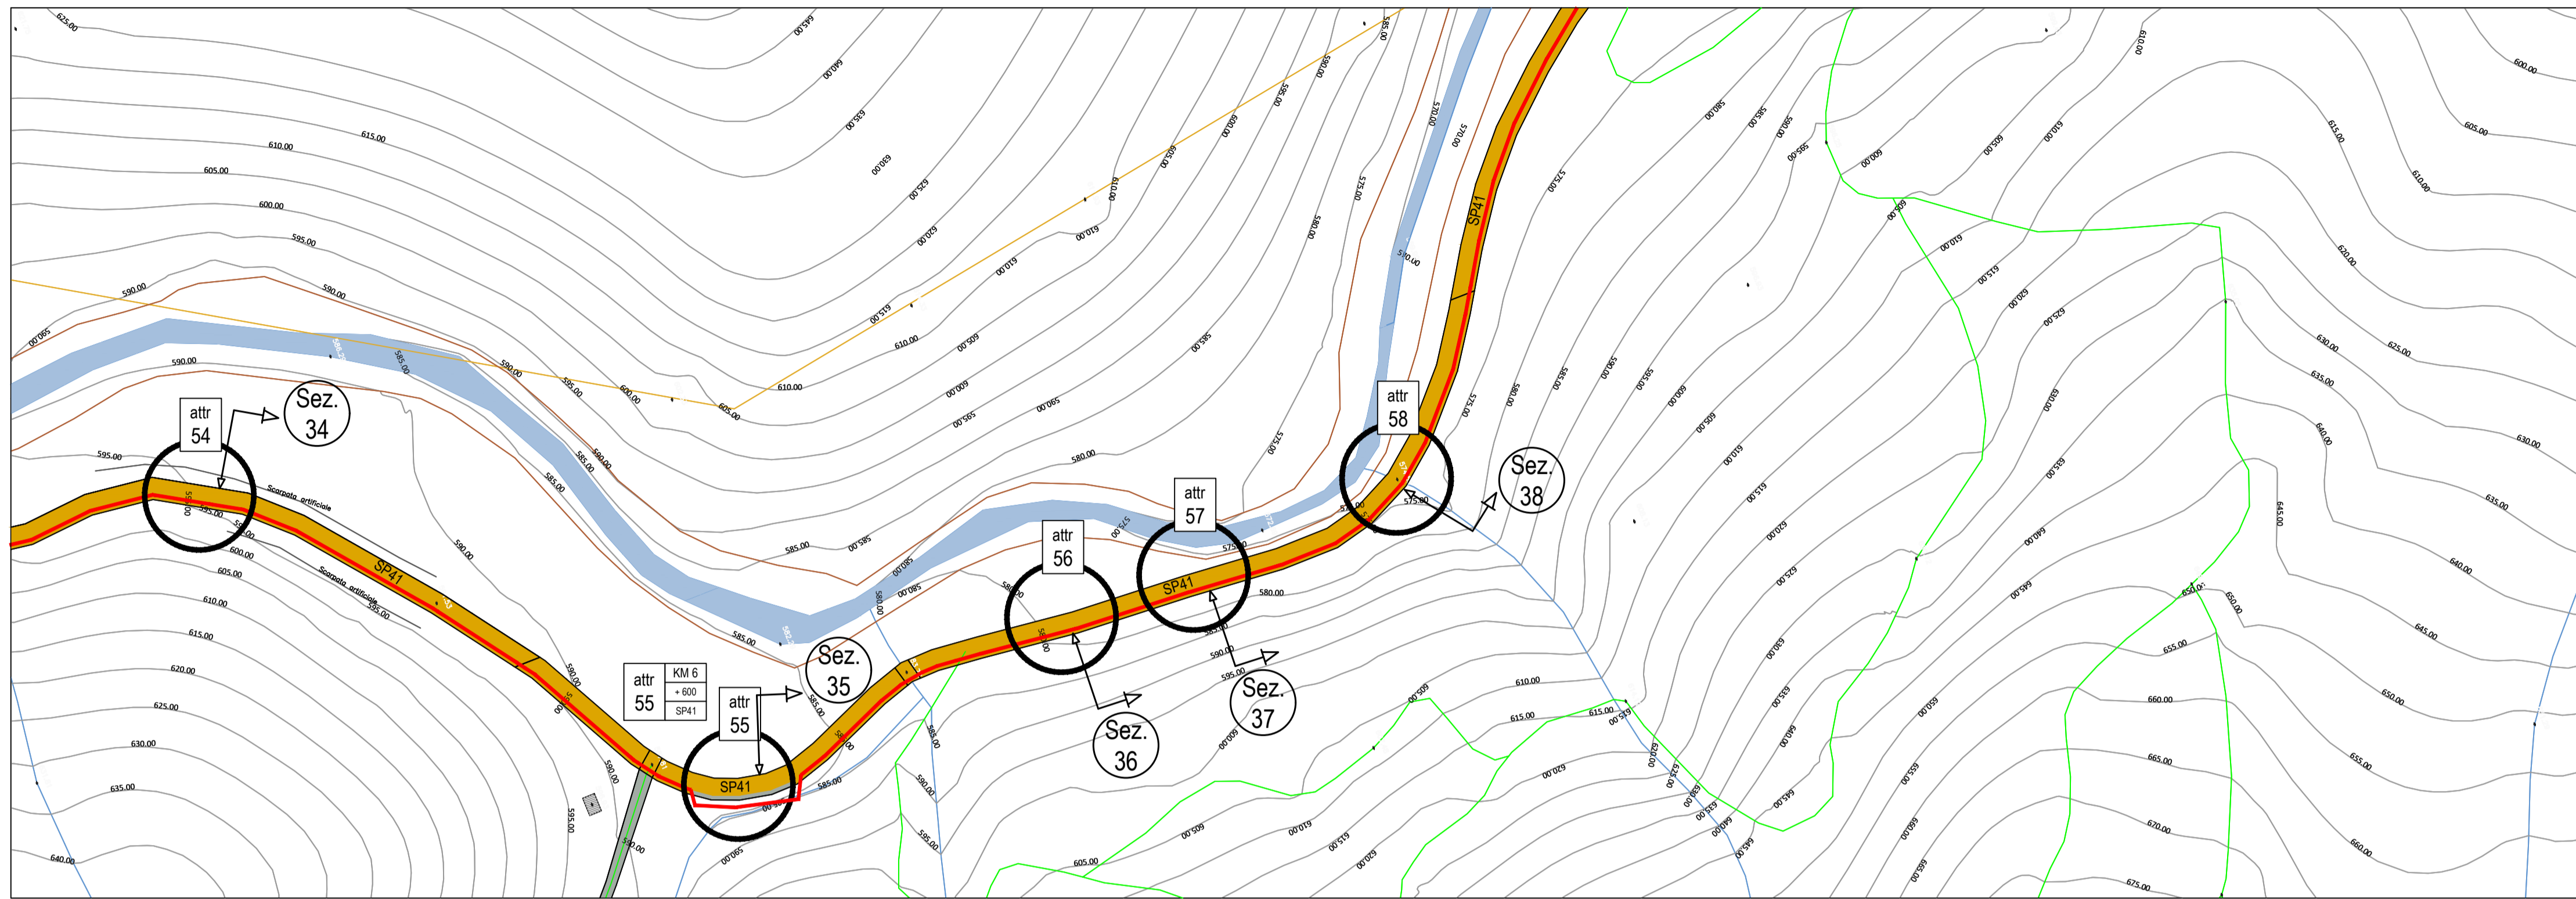


PLANIMETRIA DI INTERVENTO 18  
base CTR - scala 1:1000




LEGENDA SIMBOLOGIA  
rappresentazione fuori scala

-  FB CADUTOIA DI SCARICO
-  GAS ACQUE BIANCHE
-  PV POZZETTO
-  GAS SOTTOSEZZI VARI
-  POZZETTO SOTTOSEZZI VARI
-  PRESENZA DI ASFALTO DA ISPEZIONE SOTTOSEZZI
-  PRESENZA DI CONTATORE
-  PRESENZA DI CONTATORE GAS LATO STRADA
-  CANALETTA DI SCOLO
-  PRESENZA DI ASFALTO DA CHIUSURA SCAVO SOTTOSEZZI
-  PRESENZA O POSSIBILE PRESENZA DI ATTRAVERSAMENTO IDRICO
-  PRESENZA DI ATTRAVERSAMENTO (in alcuni punti non visibile)
-  CHILOMETRICA PERCORSO LINEA SCAVO
-  NUMERO E POSIZIONE SEZIONE STRADALE
-  POZZETTO PER RACCORDO E CURVATURA TUBAZIONI DIAM. 140 CM.

NOTA:  
SARA' CURA DELLA DITTA APPALTRICE EFFETTUARE RICOGNIZIONE PUNTUALE A MEZZO DI GEOSCANNER SU TUTTO IL PERCORSO AL FINE DI VERIFICARE LA PRESENZA DI EVENTUALI ALTRI ATTRAVERSAMENTI NON VISIBILI AL MOMENTO DELLA REDAZIONE DEL PRESENTE DOCUMENTO

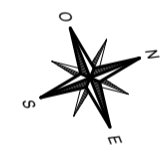

PLANIMETRIA DI INTERVENTO 18  
base ortofoto - scala 1:1000

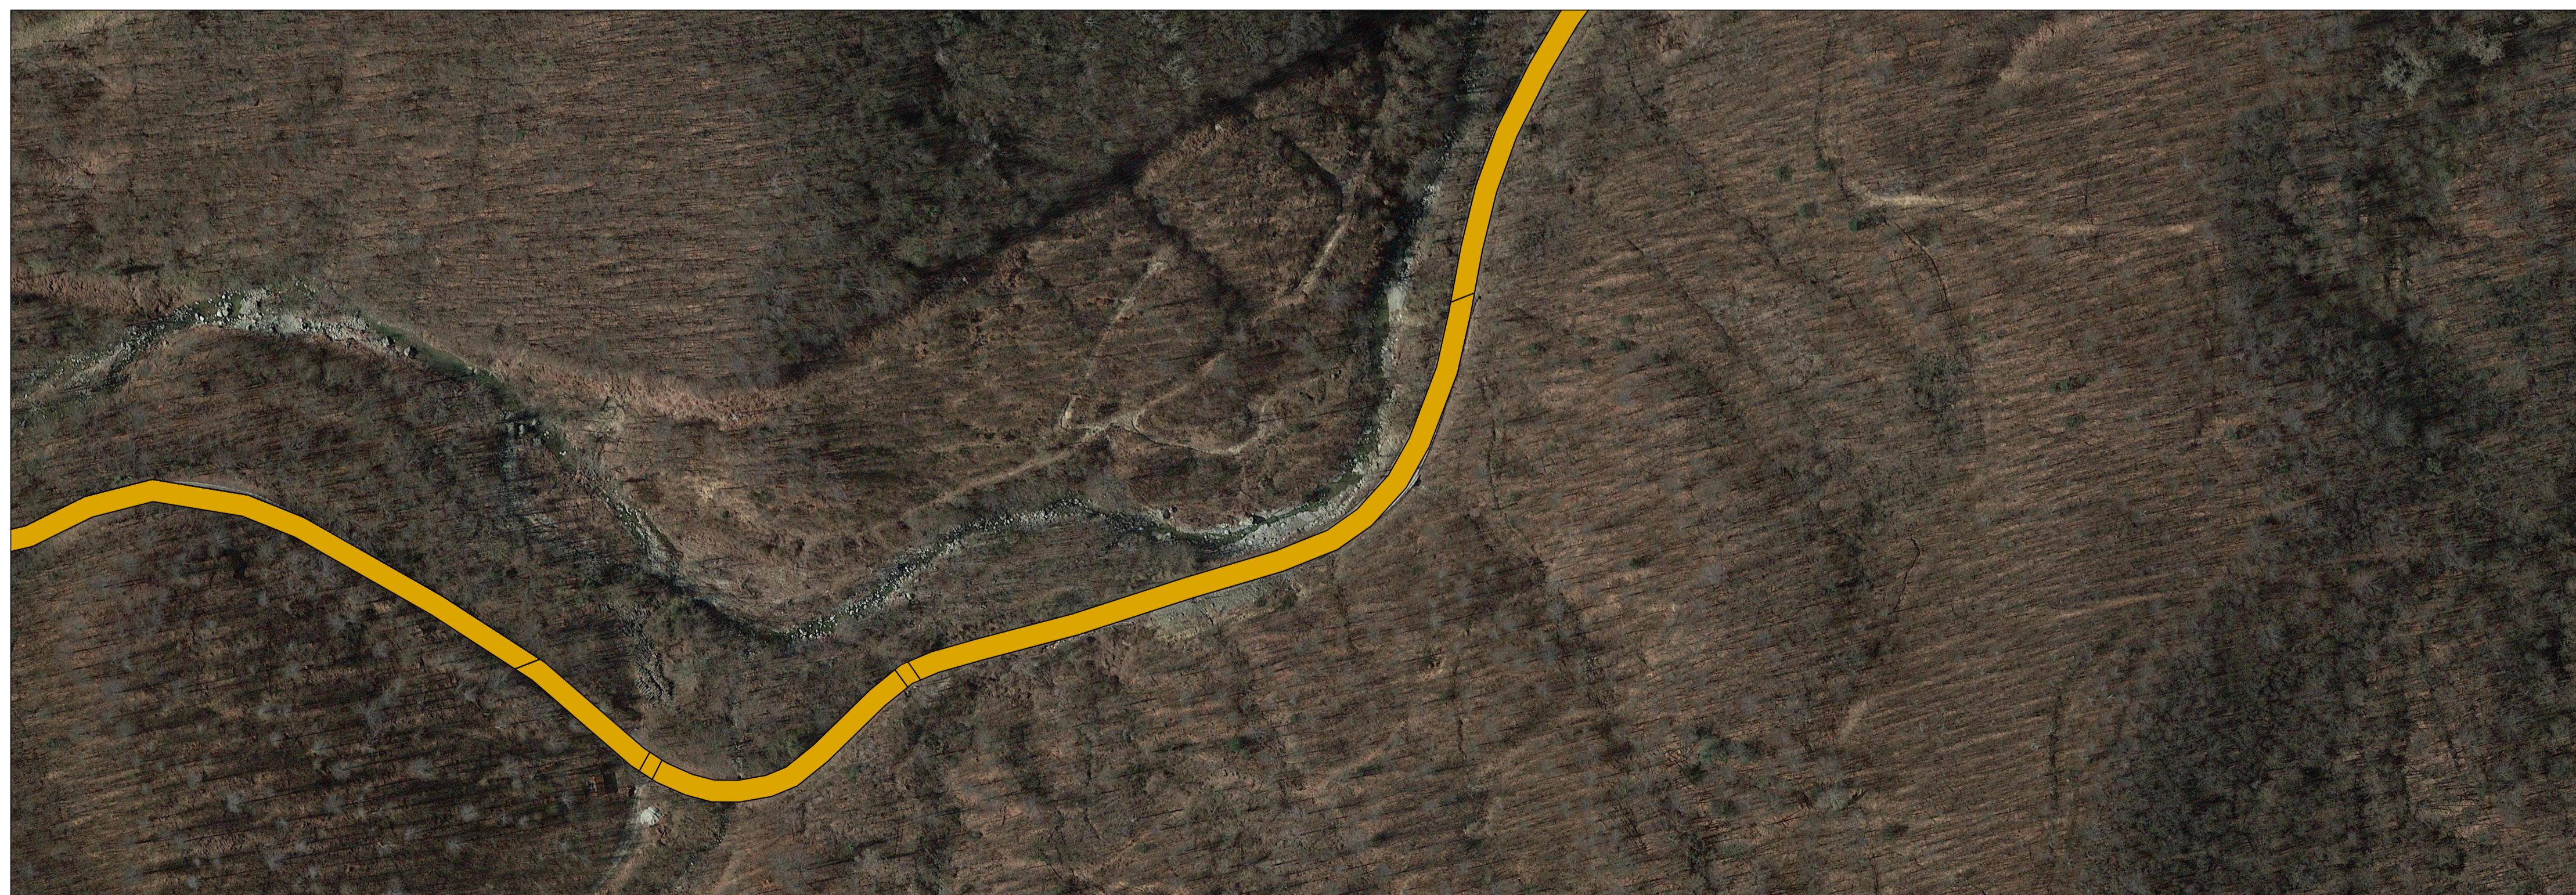

# PARCO EOLICO SV6 - BRIC DEI MORI

Il Committente: **Duferco Sviluppo**  
Sede Legale: DUFERCO Sviluppo S.p.A. :  
via Armando Diaz n. 248  
25010, San Zeno Naviglio (BS)  
P.IVA e C.F. 03594850178

Oggetto: **CONNESSIONE DI RETE**  
Titolo: **PLANIMETRIA DI INTERVENTO 18**  
Il Progettista: **Ing. Silvio Mario Bauducco**

Data	Emis.	Aggiornamento	Data	Contr.	Data	Aut.	SCALA: 1:1.000
06/2024	FO	Emissione	06/2024	MP	06/2024	SMB	FORMATO: A0
							GIUGNO 2024

Commessa	Tip. Impianto	Fase Progetto	Disciplina	Tip. Doc.	Titolo	N. Elab.	REV
23099	EO	C	EL	D	02	0032	A

RICERCA, SVILUPPO E COORDINAMENTO IMPIANTI EOLICI E FOTOVOLTAICI A CURA DI:  
**EMME CONSULTING**  
 Sede Amministrativa e Operativa: via Benvenuto, 44 27100, Cremona (CL) - tel. 0372 4012048 - email: emmeconsulting@gmail.com - Geom. Domenico Bresciano  
 PROGETTAZIONE EDILE, AMBIENTALE, STRUTTURALE ED IMPIANTISTICA A CURA DI:  
**BAUDUCCO**  
 I Tecnici: **Ing. Silvio Mario Bauducco** (Coord. gruppo di progettazione)  
 Collaboratori: **Geom. Benozzi Manuel**, **Per. Ind. Biasin Emanuele**, **Arch. Occhuto Felice**, **Arch. Chiodi Paolo**, **Arch. Pelleri Martina**

TUTTI I DIRITTI SONO RISERVATI - Questo documento è di proprietà esclusiva del progettista ed è indicato al quale si riserva ogni diritto. Pertanto questo documento non può essere copiato, riprodotto, comunicato o divulgato ad altri o usato in qualsiasi maniera, nemmeno per fini ingenerali, senza autorizzazione scritta dello stesso progettista.