


ATTRAVERSAMENTO 54

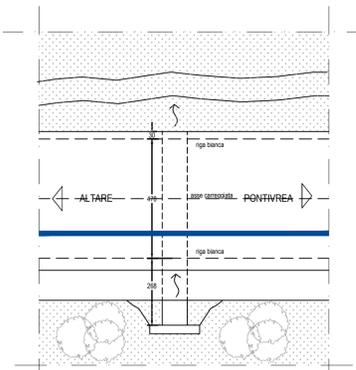


Planimetria generale attraversamento - 1:100



SEZIONE STRADALE 34


Sezione trasversale - 1:100

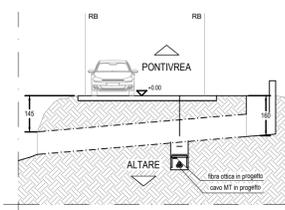

ATTRAVERSAMENTO 57




Planimetria generale attraversamento - 1:100

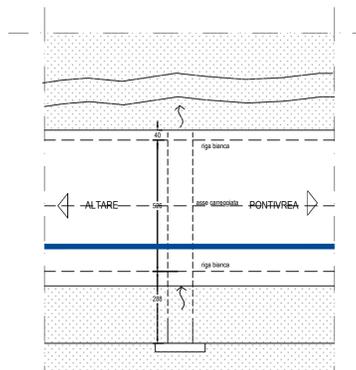

SEZIONE STRADALE 37


Sezione trasversale - 1:100

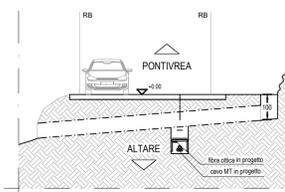


ATTRAVERSAMENTO 55



Planimetria generale attraversamento - 1:100

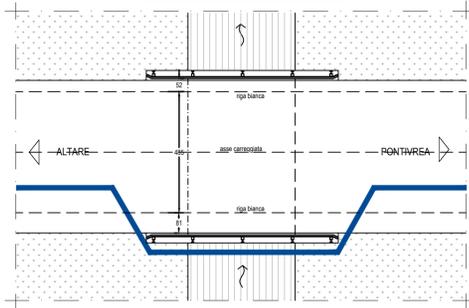


Particolare costruttivo - 1:20

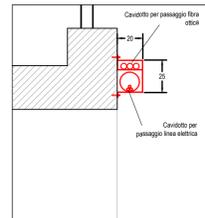

SEZIONE STRADALE 35


Sezione trasversale - 1:100

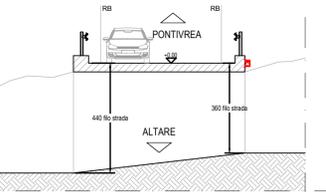

ATTRAVERSAMENTO 58




Planimetria generale attraversamento - 1:100

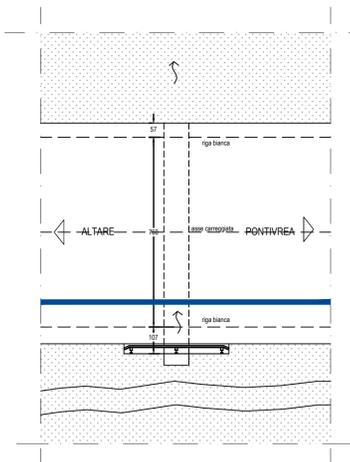

SEZIONE STRADALE 38


Sezione trasversale - 1:100

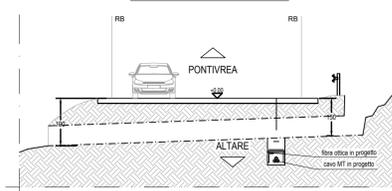

ATTRAVERSAMENTO 56




Planimetria generale attraversamento - 1:100

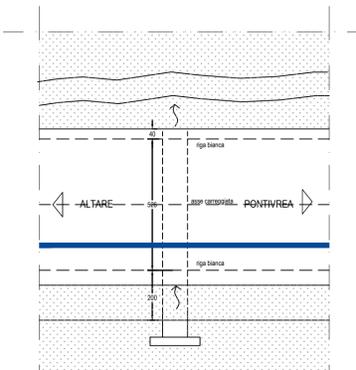

SEZIONE STRADALE 36

Sezione trasversale - 1:100

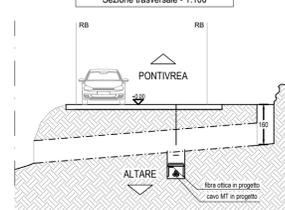

PARCO EOLICO SV6 - BRIC DEI MORI

Il Committente: **Duferco Sviluppo**

Sede Legale: DUFERCO Sviluppo S.p.A. :  
via Armando Diaz n. 248  
25010, San Zeno Naviglio (BS)  
P.IVA e C.F. 03594850178

Oggetto: **CONNESSIONE DI RETE**

Titolo:  
**SEZIONI E PARTICOLARI  
PLANIMETRIA DI INTERVENTO 18**

Il Progettista



Ing. Silvio Mario Bauducco

| Data    | Emis. | Aggiornamento | Data    | Contr. | Data    | Aut. | SCALA:      |
|---------|-------|---------------|---------|--------|---------|------|-------------|
| 06/2024 | FO    | Emissione     | 06/2024 | MP     | 06/2024 | SMB  | 1:v         |
|         |       |               |         |        |         |      | FORMATO: A0 |
|         |       |               |         |        |         |      | GIUGNO 2024 |

| Commissa | Tip. Impianto | Fase Progetto | Disciplina | Tip. Doc. | Titolo | N. Elab. | REV |
|----------|---------------|---------------|------------|-----------|--------|----------|-----|
| 23099    | EO            | C             | EL         | D         | 02     | 0033     | A   |

RICERCA, SVILUPPO E COORDINAMENTO IMPIANTI EOLICI E FOTOVOLTAICI A CURA DI:

**EMME CONSULTING** S.p.A.  
Sede Amministrativa e Operativa: via Benvenuto, 44 - 21100 Cremona (CR) - Tel. 0372 6012048 - Email: emmeconsulting@gmail.com  
Geom. Domenico Bresciano

PROGETTAZIONE EDILE, AMBIENTALE, STRUTTURALE ED IMPIANTISTICA A CURA DI:

**BAUTEL** S.p.A.  
Sede Amministrativa: via Marconi, 33 - 10024 Moncalieri (TO) - Tel. 011 6652113 - 011 6659915 - Email: amministrazione@bautel.it  
Sede Operativa Torino: via Marconi, 33 - 10024 Moncalieri (TO)  
Sede Operativa Genova: via Banderat, 24 - 10121 Genova (GE)  
I Tecnici: Coord. gruppo di progettazione: Ing. Silvio Mario Bauducco  
Collaboratori: Geom. Benzioni Manuel, Per. Ind. Blasin Emanuele, Arch. Occhiuto Felice, Arch. Chiodo Paolo, Arch. Pelleri Martina

File: C:\commissione 20 SV6\Aug  
TUTTI I DIRITTI SONO RISERVATI - Questo documento è di proprietà esclusiva del progettista ed è indicato sul quale si riserva ogni diritto. Pertanto questo documento non può essere copiato, riprodotto, comunicato o divulgato ad altri o usato in qualsiasi maniera, nemmeno per fini sperimentali, senza autorizzazione scritta dello stesso progettista.