


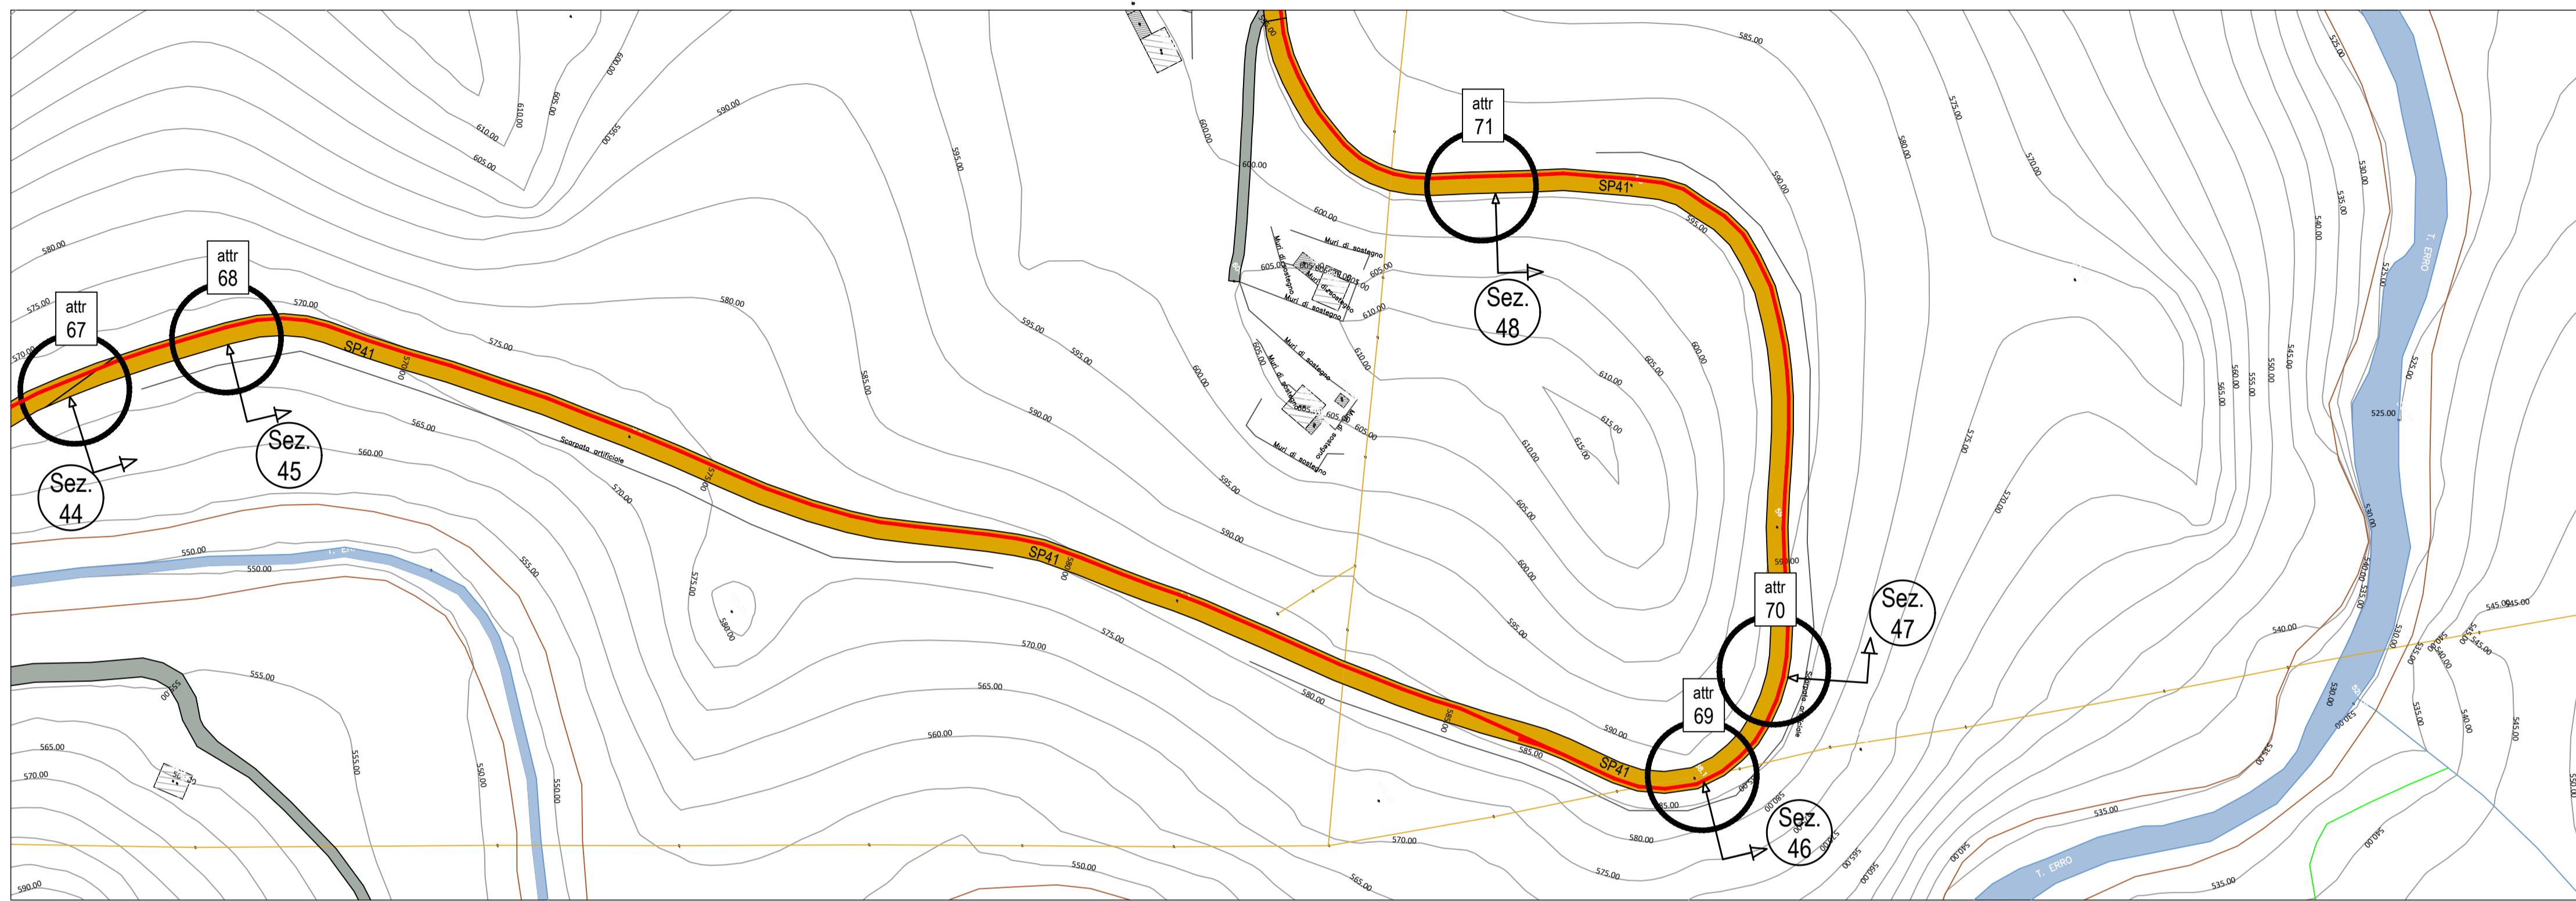


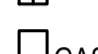



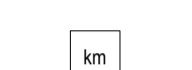
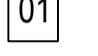

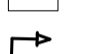



PLANIMETRIA DI INTERVENTO 20
base CTR - scala 1:1000



LEGENDA SIMBOLOGIA
rappresentazione fuori scala

-  FB CADUTOIA DI SCARICO
-  GAS ACQUE BIANCHE
-  GAS POZZETTO
-  PV POZZETTO SOTTOSERVIZI VARI
-  PRESENZA DI ASFALTO DA ISPEZIONE SOTTOSERVIZI
-  PRESENZA DI CONTATORE
-  GAS PRESENZA DI CONTATORE GAS LATO STRADA
-  CANALETTA DI SCOLO
-  PRESENZA DI ASFALTO DA CHIUSURA SCAVO SOTTOSERVIZI
-  PRESENZA O POSSIBILE PRESENZA DI ATTRAVERSAMENTO IDRICO
-  01 PRESENZA DI ATTRAVERSAMENTO (in alcuni punti non visibile)
-  km 00 CHILOMETRICA PERCORSO LINEA SCAVO
-  02 NUMERO E POSIZIONE SEZIONE STRADALE
-  POZZETTO PER RACCORDO E CURVATURA TUBAZIONI DIAM. 140 CM.

NOTA:
SARA' CURA DELLA DITTA APPALTRICE EFFETTUARE RICOGNIZIONE PUNTUALE A MEZZO DI GEOSCANNER SU TUTTO IL PERCORSO AL FINE DI VERIFICARE LA PRESENZA DI EVENTUALI ALTRI ATTRAVERSAMENTI NON VISIBILI AL MOMENTO DELLA REDAZIONE DEL PRESENTE DOCUMENTO



PLANIMETRIA DI INTERVENTO 20
base ortofoto - scala 1:1000



PARCO EOLICO
SV6 - BRIC DEI MORI

Il Committente: **Duferco Sviluppo**
Sede Legale: DUFERCO Sviluppo S.p.A. :
via Armando Diaz n. 248
25010, San Zeno Naviglio (BS)
P.IVA e C.F. 03594890178

Oggetto: **CONNESSIONE DI RETE**
Titolo: **PLANIMETRIA DI INTERVENTO 20**
Il Progettista: Ing. Silvio Mario Bauducco

| Data | Emis. | Aggiornamento | Data | Contr. | Data | Aut. |
|---------|-------|---------------|---------|--------|---------|------|
| 06/2024 | FO | Emissione | 06/2024 | MP | 06/2024 | SMB |

SCALA: 1:1.000
FORMATO: A0
GIUGNO 2024

| Commessa | Tip. Impianto | Fase Progetto | Disciplina | Tip. Doc. | Titolo | N. Elabor. | REV |
|----------|---------------|---------------|------------|-----------|--------|------------|-----|
| 23099 | EO | C | EL | D | 02 | 0037 | A |

RICERCA, SVILUPPO E COORDINAMENTO IMPIANTI EOLICI E FOTVOLTAICI A CURA DI:
EMME CONSULTING
Sede Amministrativa e Operativa: via Benvenuto, 44 27100, Comero (CL) - tel. 0332 6012098 - email: emmeconsulting@gmail.com
Geom. Domenico Bresciano

PROGETTAZIONE EDILE, AMBIENTALE, STRUTTURALE ED IMPIANTISTICA A CURA DI:
BAUDUCCO
Sede Amministrativa: via Marconi, 20 10024, Montebelluna (TV) - tel. 011 6652113 - 011 6659915 - email: amministratore@bauducco.it
Sede Operativa: via Marconi, 20 10024, Montebelluna (TV)
Sede Operativa Genova - via Bandiera, 24 10121, Genova (GE)

I Tecnici:
Coord. gruppo di progettazione: Ing. Silvio Mario Bauducco
Collaboratori:
Geom. Benzi Manuel
Per. Ind. Basin Emanuele
Arch. Occhiuto Felice
Arch. Chiodi Paolo
Arch. Pelleri Martina

TUTTI I DIRITTI SONO RISERVATI - Questo documento è di proprietà esclusiva del progettista ed è vietata la ristampa o l'uso non autorizzato senza permesso scritto dal progettista.