

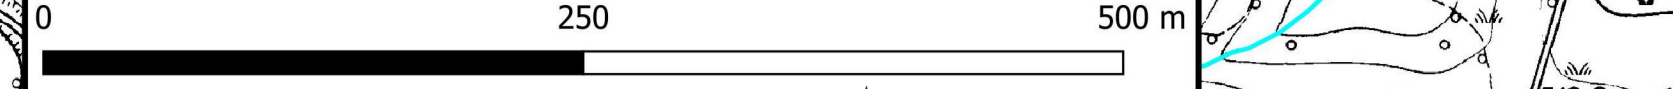


Inquadramento dorsali Parco eolico SV6 "Bric dei Mori"
Scala 1:3.000

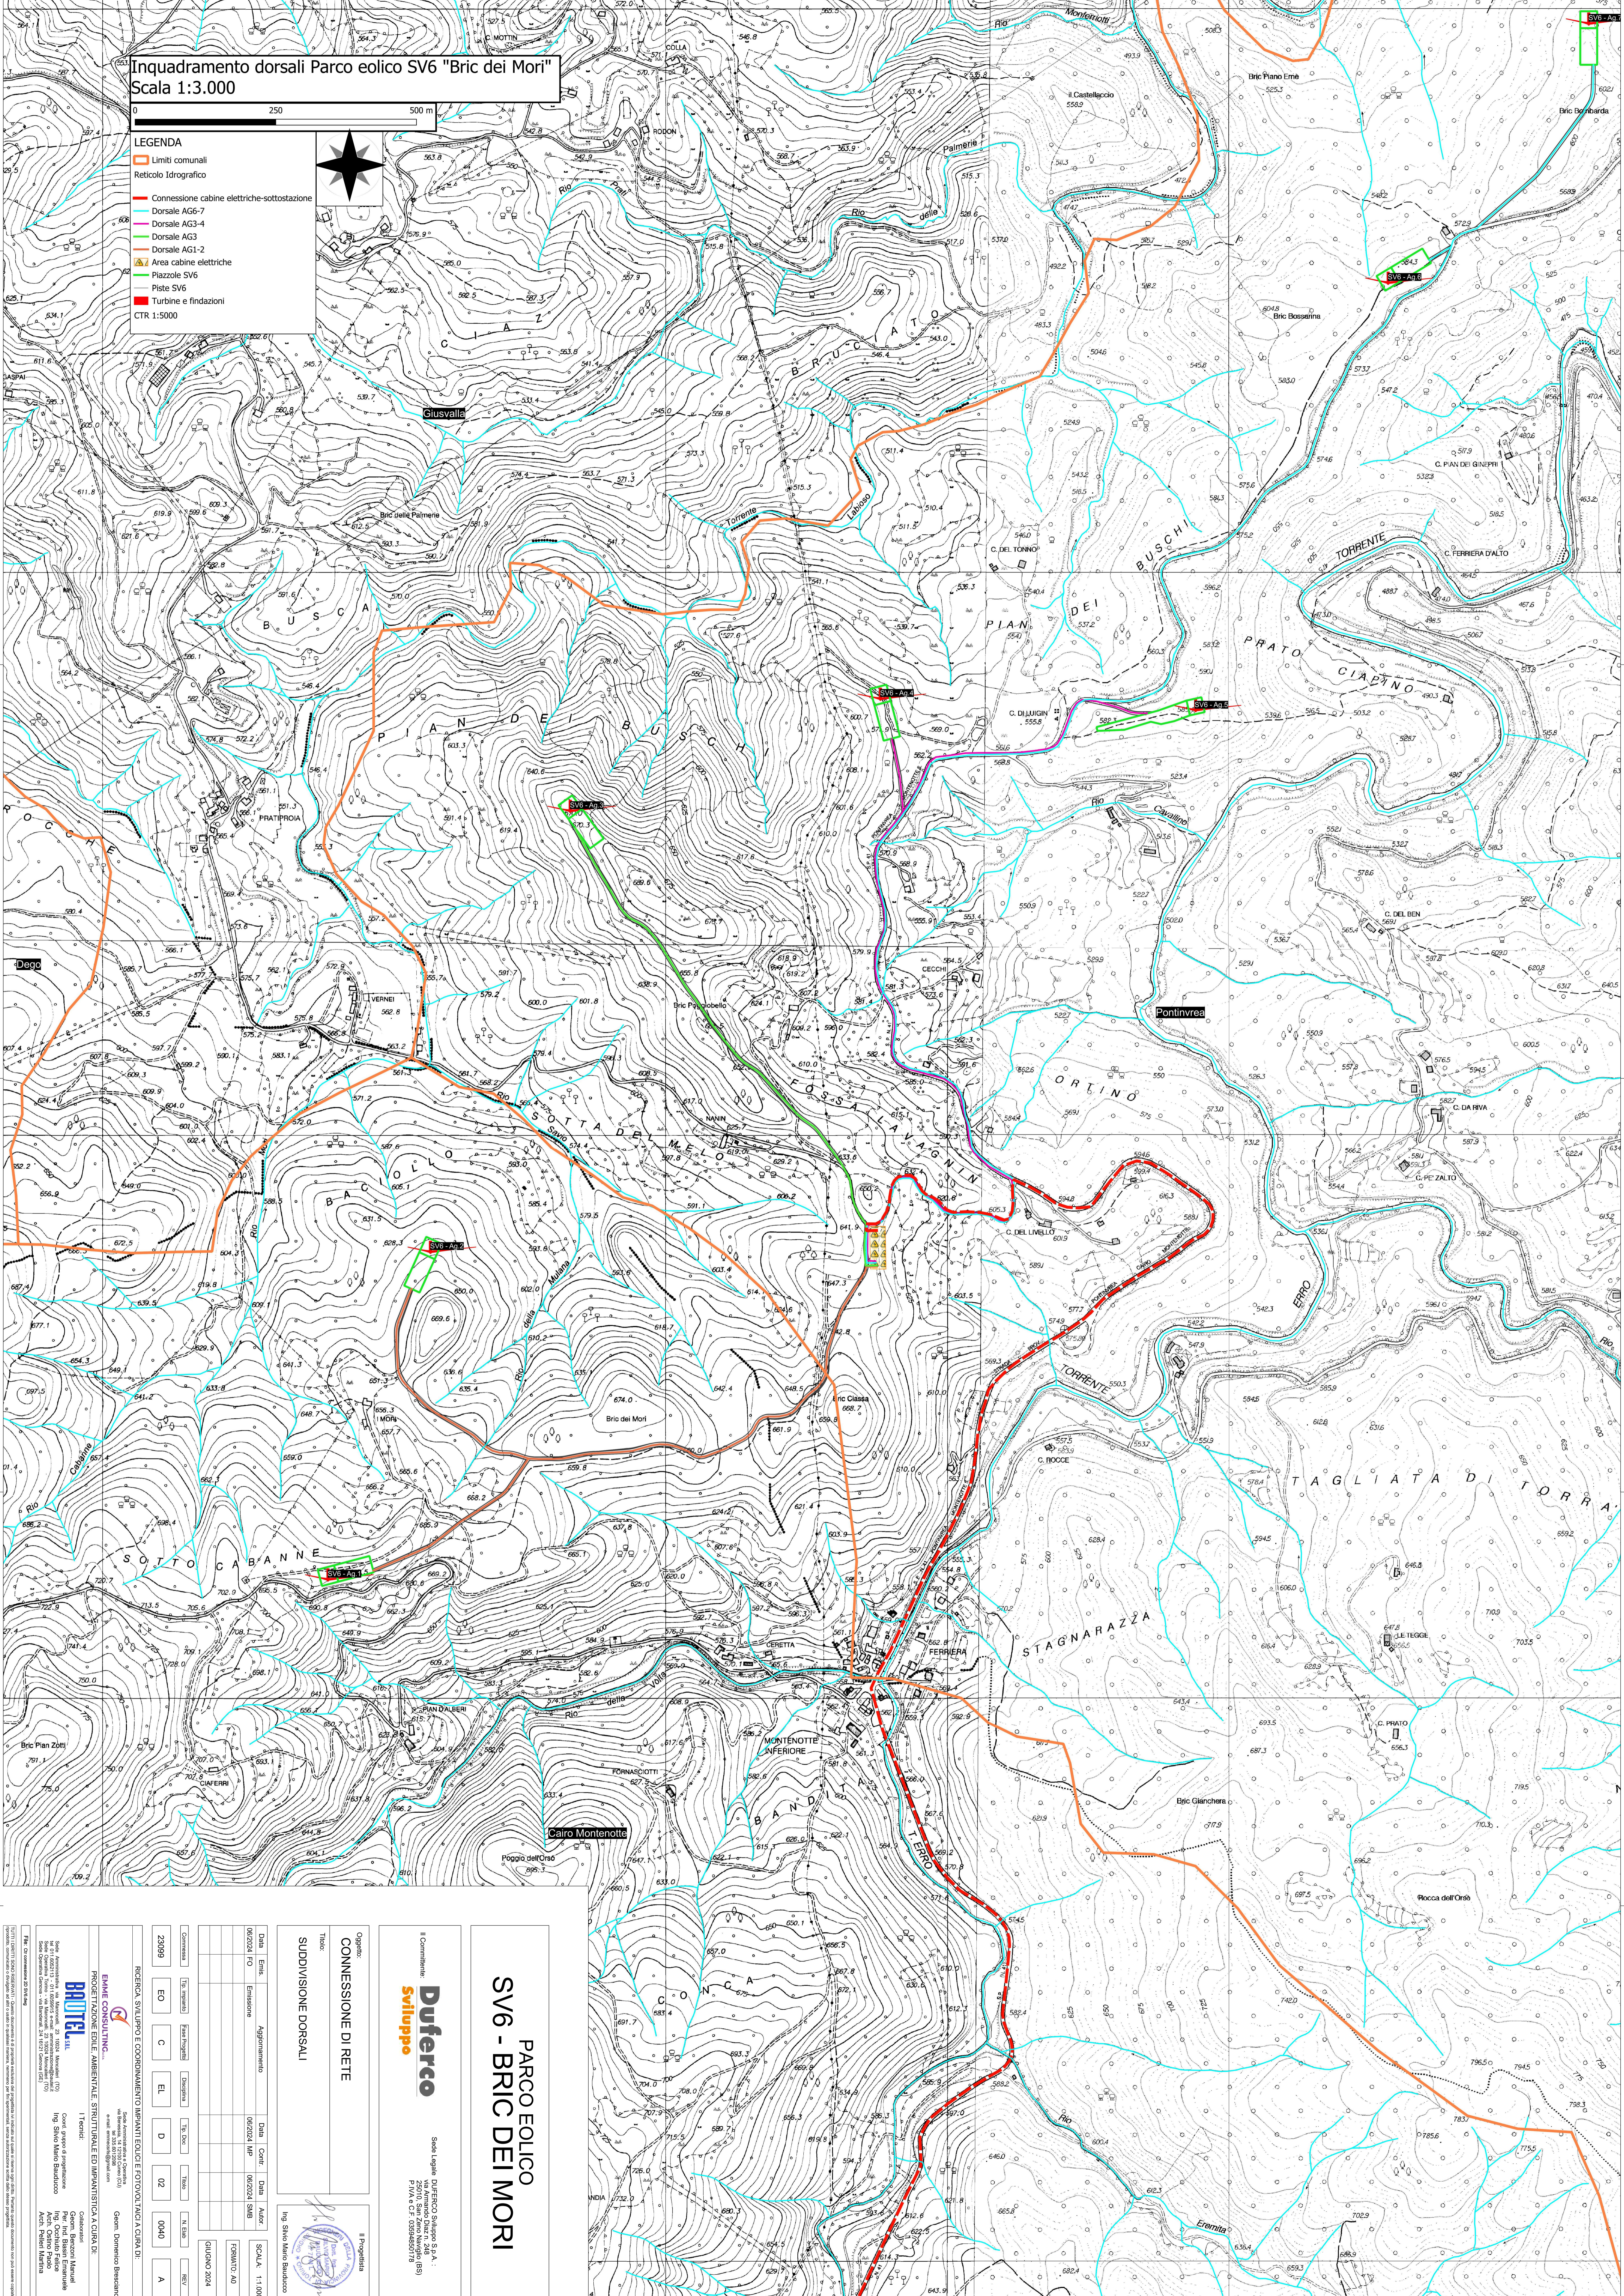

- LEGENDA**
- Limiti comunali
 - Reticolo Idrografico
 - Connessione cabine elettriche-sottostazione
 - Dorsale AG6-7
 - Dorsale AG3-4
 - Dorsale AG3
 - Dorsale AG1-2
 - ▲ Area cabine elettriche
 - Piazzole SV6
 - Piste SV6
 - Turbine e fondazioni

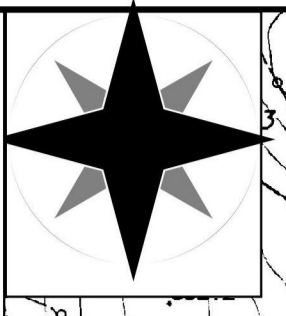

PARCO EOLICO SV6 - BRIC DEI MORI

Duferco
sviluppo



CONNESSIONE DI RETE

SUDDIVISIONE DORSALI

Ing. Silvio Manno Banducci

Dati	Ente	Approvazione	Data	Cont.	Data	Aut.
06/02/24	FC	Emissione	06/02/24	MP	06/02/24	SMB

23099	EO	C	EL	D	D	02	0040		A

EMME CONSULTING





