




PLANIMETRIA DI INTERVENTO  
PARTE 09  
scala 1:1000



PLANIMETRIA DI INTERVENTO  
PARTE 10  
scala 1:1000

SCHEMA TIPOLOGICO  
INGOMBRO MEZZO DI TRASPORTO  
MEZZO SEMOVENTE CON CONCIO  
misure in cm.

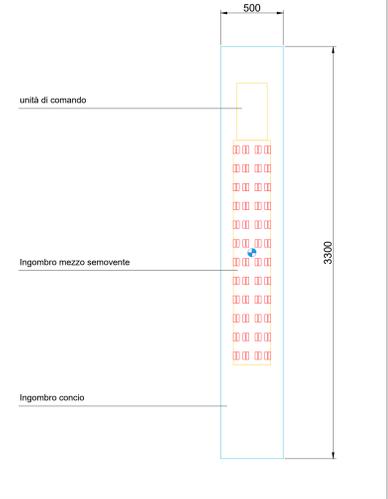

- Note:
- Lo verifica ultima su:
    - percorso proposto ed eventuali varianti
    - le interferenze per i trasporti
    - le portate dei ponti se richiesti dagli Enti nei nulla osta di transito
- spetta all'impresa incaricata della movimentazione

Le indicazioni presenti nelle tavole grafiche sono connesse con le opere richieste nelle tavole della sezione "interferenze di trasporto" e viceversa

LEGENDA

- percorso transito mezzi —
- percorso transito mezzi in galleria - - -
- allargamento con asportazione terra e rocce, — spianamento e formazione sede carrabile
- allargamento con asportazione terra e rocce, — vegetazione per il passaggio concii e pale
- allargamento a valle con formazione muri di sostegno rivestiti con pietra locale —
- note

PARCO EOLICO  
SV6 - BRIC DEI MORI

Il Committente: **Duferco Sviluppo** Sede Legale DUFERCO Sviluppo S.p.A.:  
via Armando Diaz n. 248  
25010, San Zeno Naviglio (BS)  
P.IVA e C.F. 03594850176

Oggetto: **ADEGUAMENTO VIABILITA' ESISTENTE**

Titolo:  
**PLANIMETRIE DI INTERVENTO PARTI 9-10  
INGOMBRO SEMOVENTE CON CONCI**

Il Progettista  
  
Ing. Silvio Mario Bauducco

Data	Emis.	Aggiornamento	Data	Contr.	Data	Autor.	SCALA: 1:1.000
07/2023	FO	Emissione	07/2023	MP	07/2023	SMB	FORMATO: A0
							LUGLIO 2023

Commessa	Tip. Impianto	Fase Progetto	Disciplina	Tip. Doc.	Titolo	N. Ediz.	REV
23099	EO	DE	CI	D	04	0007	A

RICERCA, SVILUPPO E COORDINAMENTO IMPIANTI EOLICI E FOTVOLTAICI A CURA DI:  
**EMME CONSULTING**  
Sede Amministrativa e Operativa  
via Benvenuto, 14 21100 Cremona (CR)  
tel. 0372 301008  
email: emmeconsulting@gmail.com  
Geom. Domenico Bresciano

PROGETTAZIONE EDILE, AMBIENTALE, STRUTTURALE ED IMPIANTISTICA A CURA DI:  
**BAUTEL**  
Sede Amministrativa: via Marconi, 20 10124 Moncalieri (TO)  
tel. 011 852113 - 011 852015 e-mail: amministrazione@bautel.it  
Sede Operativa Torino - via Marconi, 27 10124 Moncalieri (TO)  
Sede Operativa Genova - via Bandiera, 24 16121 Genova (GE)

I Tecnici:  
Geom. Benozzi Emanuele  
Per. Ing. Biasin Emanuele  
Ing. Occhiuto Felice  
Arch. Ostino Paolo  
Arch. Pelteri Martina

TUTTI I DIRITTI SONO RISERVATI - Questo documento è di proprietà esclusiva del progettista ed indicato su quale il stesso ogni diritto. Pertanto questo documento non può essere copiato, riprodotto, comunicato o divulgato ad altri in qualsiasi maniera, né per fini sperimentali, senza autorizzazione scritta dallo stesso progettista.