Firmato digitalmente da
SILVIO MARIO BAUDUCCO
CN = BAUDUCCO SILVIO MARIO
C = IT

SEZIONI - STATO DI FATTO
SCALA 1:200

SEZIONE0

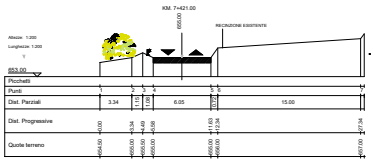

SEZIONE1

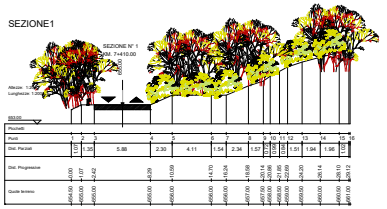

SEZIONE2

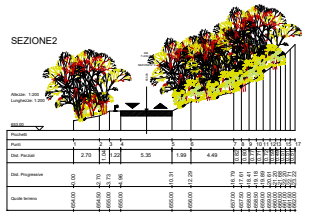

SEZIONI - SCAVI E RIPORTI
SCALA 1:200

SEZIONE0

Caratteristiche Tracciato di Progetto

Quota Monte	657.50
Quota Valle	654.50
Lungh. Proiezione	27.71
Lungh. Sviluppo	28.79
Dislivello	3.00
Pendenza Minima	0.00 %
Pendenza Massima	135.62 %
Pendenza Media	52.27 %

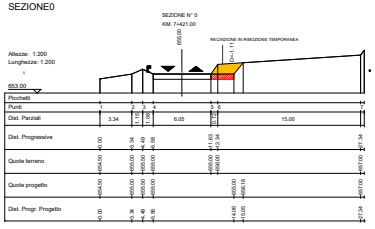

SEZIONE1

Caratteristiche Tracciato di Progetto

Quota Monte	661.50
Quota Valle	654.50
Lungh. Proiezione	29.25
Lungh. Sviluppo	31.24
Dislivello	7.00
Pendenza Minima	0.00 %
Pendenza Massima	408.30 %
Pendenza Media	65.13 %

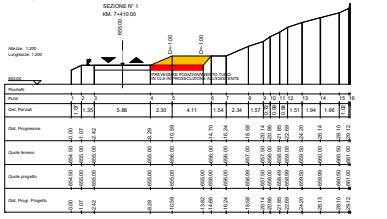

SEZIONE2

Caratteristiche Tracciato di Progetto

Quota Monte	662.50
Quota Valle	654.00
Lungh. Proiezione	23.74
Lungh. Sviluppo	26.79
Dislivello	8.50
Pendenza Minima	0.00 %
Pendenza Massima	119.18 %
Pendenza Media	72.71 %

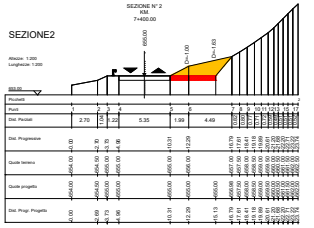

SEZIONI - STATO DI PROGETTO
SCALA 1:200

SEZIONE0

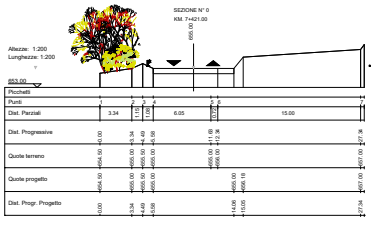

SEZIONE1

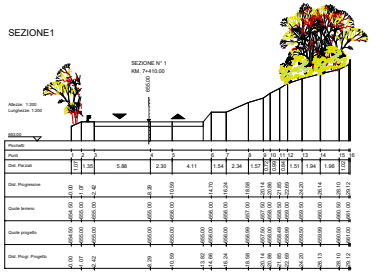

SEZIONE2

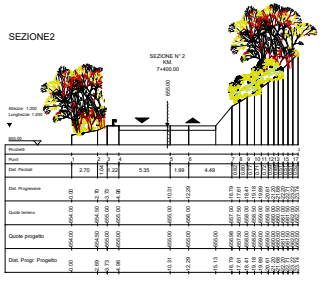

SEZIONI - STATO FINALE
SCALA 1:200

SEZIONE0

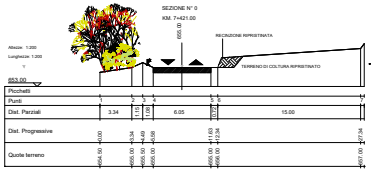

SEZIONE1

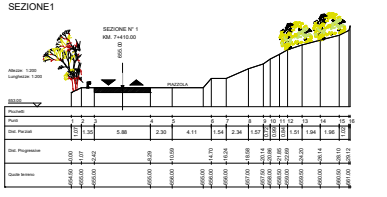

SEZIONE2

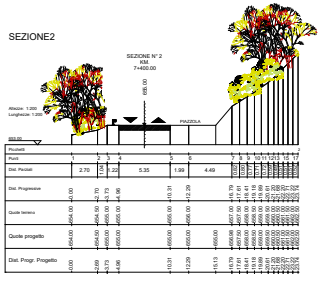

PLANIMETRIA
SCALA 1:1000

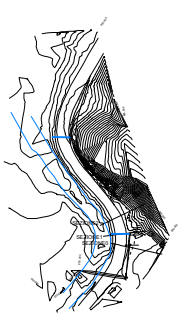

PARTICOLARE COSTRUTTIVO

OCCUPAZIONE TEMPORANEA

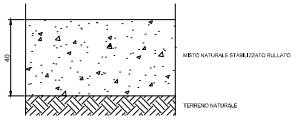

PARTICOLARE COSTRUTTIVO

ALLARGAMENTO DEFINITIVO

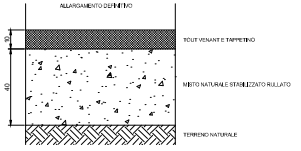

PARCO EOLICO
SV6 - BRIC DEI MORI

Il Committente: Duferco Sviluppo

Sede Legale DUFERCO Sviluppo S.p.A. :
via Armando Diaz n. 248
25010, San Zeno Naviglio (BS)
P.IVA e C.F. 03594850178

Oggetto:
ADEGUAMENTO VIABILITA' ESISTENTE

Titolo:
INTERVENTO CURVA "B"
ALLARGAMENTO TEMPORANEO E DEFINITIVO SU
S.P. n. 41- KM 7+311 - SEZIONI 0 - 1 - 2

Il Progettista
Ing. Silvio Mario Bauducco

Data	Emis.	Aggiornamento	Data	Contr.	Data	Autor.
07/2023	FO	Emissione	07/2023	MP	07/2023	SMB

SCALA: 1:200
FORMATO: A0
LUGLIO 2023

Commessa	Tip. impianto	Fase Progetto	Disciplina	Tip. Doc.	Titolo	N. Elab.	REV
23099	EO	DE	CI	D	04	0030	A

RICERCA, SVILUPPO E COORDINAMENTO IMPIANTI EOLICI E FOTOVOLTAICI A CURA DI:

EMME CONSULTING
Sede Amministrativa e Operativa
via Benessia, 14 12100 Cuneo (CU)
tel 335.6910968
e-mail: emmeconsulting@gmail.com
Geom. Domenico Bresciano

PROGETTAZIONE EDILE, AMBIENTALE, STRUTTURALE ED IMPIANTISTICA A CURA DI:

BAUTECL s.r.l.
Sede Amministrativa: via Marconelli, 23 10024 Moncalieri (TO)
tel 011.6828112 - 011.6828915 e-mail: amministrazione@bautecl.it
Sede Operativa Torino - via Marconelli, 23 10024 Moncalieri (TO)
Sede Operativa Genova - via Bendinelli, 24/ 16121 Genova (GE)

I Tecnici:
Coord. gruppo di progettazione:
Ing. Silvio Mario Bauducco

Collaboratori:
Geom. Benzoni Manuel
Per. Ind. Biasin Emanuele
Ing. Occhiuto Felice
Arch. Ostino Paolo
Arch. Pellari Martina

File: adeguamento viabilità esistente SV6 - 12 sezi.dwg

COPYRIGHT BAUTECL RISERVATI - Questo documento è di proprietà esclusiva del progettista ed indicato sul quale si riserva ogni diritto. Pertanto questo documento non può essere copiato, tradotto, comunicato o divulgato ad altra utente in qualsiasi maniera, nemmeno per fini sperimentali, senza autorizzazione scritta dello stesso progettista.