Firmato digitalmente da
SILVIO MARIO BAUDUCCO
CN = BAUDUCCO SILVIO MARIO
C = IT

SEZIONI - STATO DI PROGETTO
SCALA 1:200

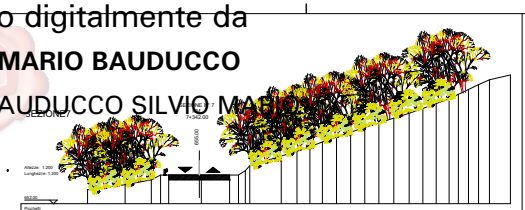

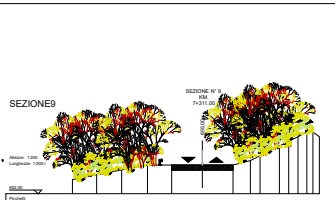

SEZIONI - SCAVI E RIPORTI
SCALA 1:200

SEZIONE7

Caratteristiche Tracciato di Progetto	
Quota Monte	665.50
Quota Valle	653.50
Lungh. Proiezione	44.35
Lungh. Sviluppo	46.98
Dislivello	12.00
Pendenza Minima	0.00 %
Pendenza Massima	119.19 %
Pendenza Media	37.42 %

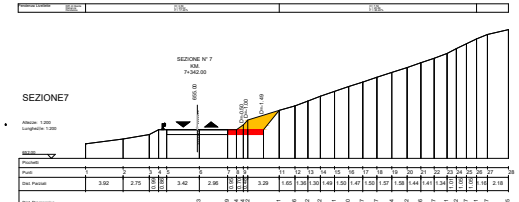

SEZIONE8

Caratteristiche Tracciato di Progetto	
Quota Monte	664.50
Quota Valle	653.50
Lungh. Proiezione	42.22
Lungh. Sviluppo	44.42
Dislivello	11.00
Pendenza Minima	0.00 %
Pendenza Massima	126.14 %
Pendenza Media	39.75 %

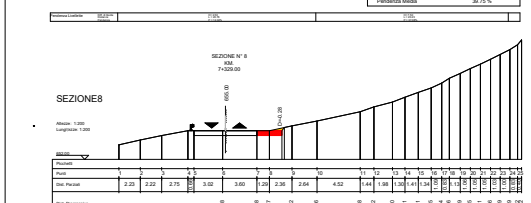

SEZIONE9

Caratteristiche Tracciato di Progetto	
Quota Monte	658.50
Quota Valle	653.50
Lungh. Proiezione	25.91
Lungh. Sviluppo	27.00
Dislivello	5.00
Pendenza Minima	0.00 %
Pendenza Massima	-74.30 %
Pendenza Media	31.75 %

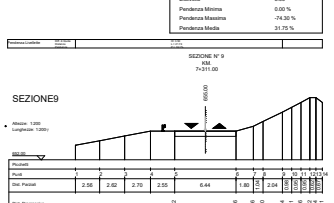

SEZIONI - STATO DI PROGETTO
SCALA 1:200

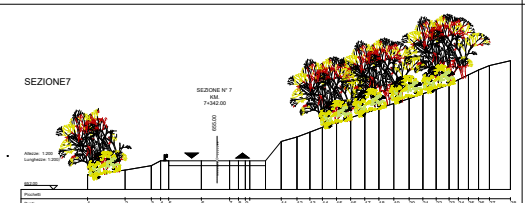

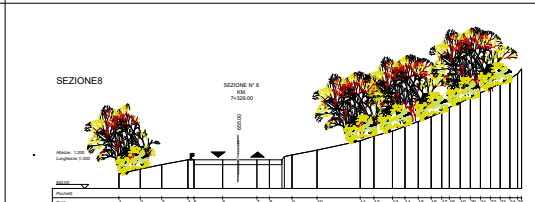

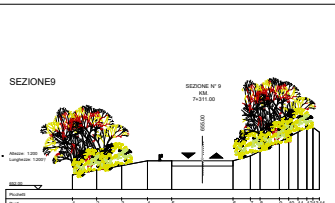

SEZIONI - STATO FINALE
SCALA 1:200

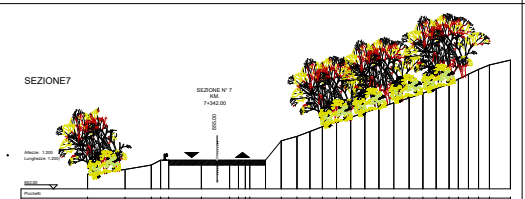

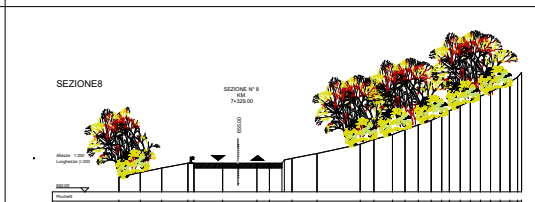

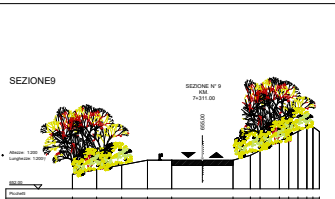

PLANIMETRIA
SCALA 1:100

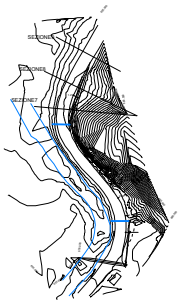

PARTICOLARE COSTRUTTIVO

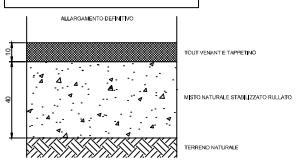

PARCO EOLICO
SV6 - BRIC DEI MORI

Il Committente: Duferco Sviluppo

Sede Legale: DUFERCO Sviluppo S.p.A. : via Armando Diaz n. 248 25010, San Zeno Naviglio (BS) P.IVA e C.F. 03594850178

Oggetto:
ADEGUAMENTO VIABILITA' ESISTENTE

Titolo:
INTERVENTO CURVA "B"
ALLARGAMENTO TEMPORANEO E DEFINITIVO SU S.P. n. 41- KM 7+311 - SEZIONI 7 - 8 - 9

Il Progettista
Ing. Silvio Mario Bauducco

Data	Emis.	Aggiornamento	Data	Contr.	Data	Autor.
07/2023	FO	Emissione	07/2023	MP	07/2023	SMB

SCALA: 1:200
FORMATO: A0
LUGLIO 2023

Commessa	Tip. impianto	Fase Progetto	Disciplina	Tip. Doc.	Titolo	N. Elab.	REV
23099	EO	DE	CI	D	04	0033	A

RICERCA, SVILUPPO E COORDINAMENTO IMPIANTI EOLICI E FOTOVOLTAICI A CURA DI:
ENME CONSULTING
Sede Amministrativa e Operativa via Benessia, 14 12100 Cuneo (CU) tel 335.8319566 e-mail: enmeconsulting@gmail.it
Geom. Domenico Bresciano

PROGETTAZIONE EDILE, AMBIENTALE, STRUTTURALE ED IMPIANTISTICA A CURA DI:
BAUTECL srl
Sede Amministrativa: via Marconelli, 23 10024 Moncalieri (TO) tel 011.6822112 - 011.6828915 e-mail: amministrazione@bautecl.it
Sede Operativa Torino - via Marconelli, 23 10024 Moncalieri (TO)
Sede Operativa Genova - via Bendinelli, 24 16121 Genova (GE)

I Tecnici:
Coord. gruppo di progettazione:
Ing. Silvio Mario Bauducco

Collaboratori:
Geom. Benzoni Manuel
Per. Ind. Biasin Emanuele
Ing. Occhiuto Felice
Arch. Ostino Paolo
Arch. Pellieri Martina

File: adeguamento viabilità esistente SV6 - 12 sezi.dwg

COPYRIGHT E DIRITTI RISERVATI - Questo documento è di proprietà esclusiva del progettista che indicato sul quale si riserva ogni diritto. Pertanto questo documento non può essere copiato, riprodotto, comunicato o divulgato ad altro o usato in qualsiasi maniera, nemmeno per fini aziendali, senza autorizzazione scritta dello stesso progettista.