

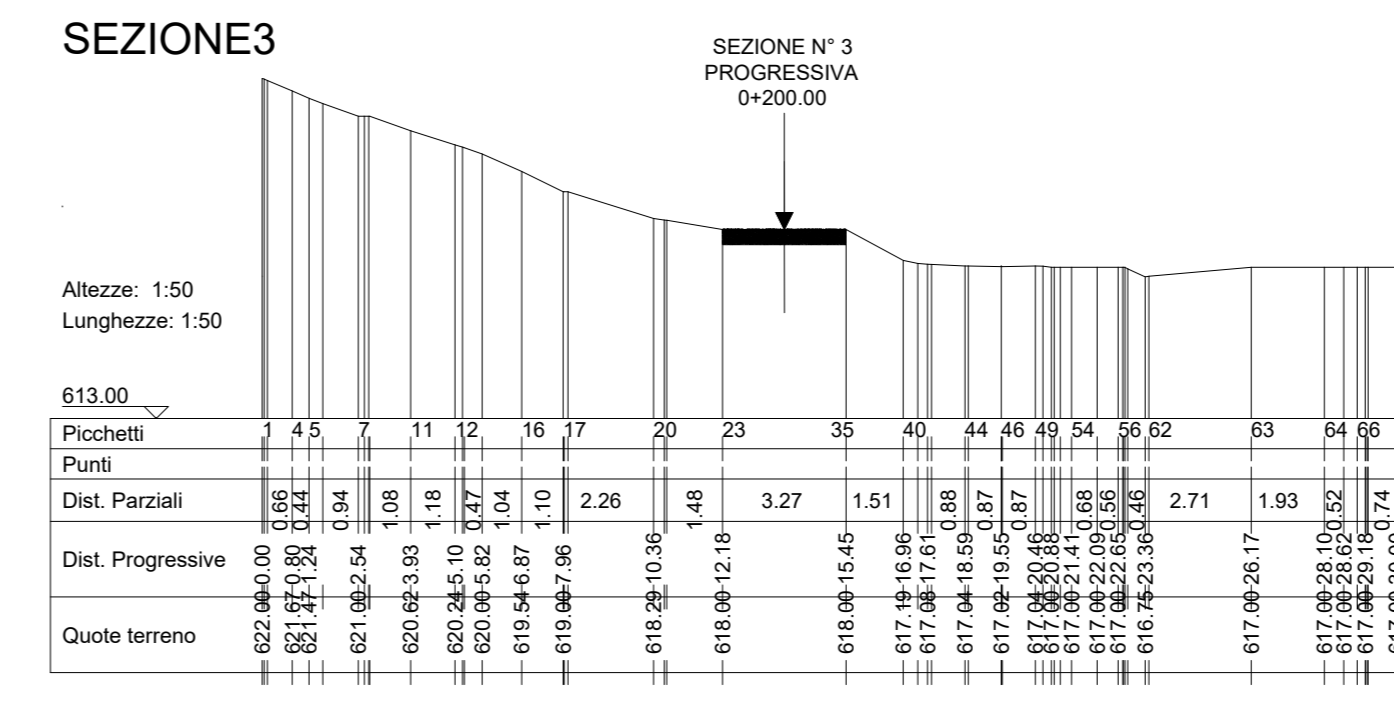
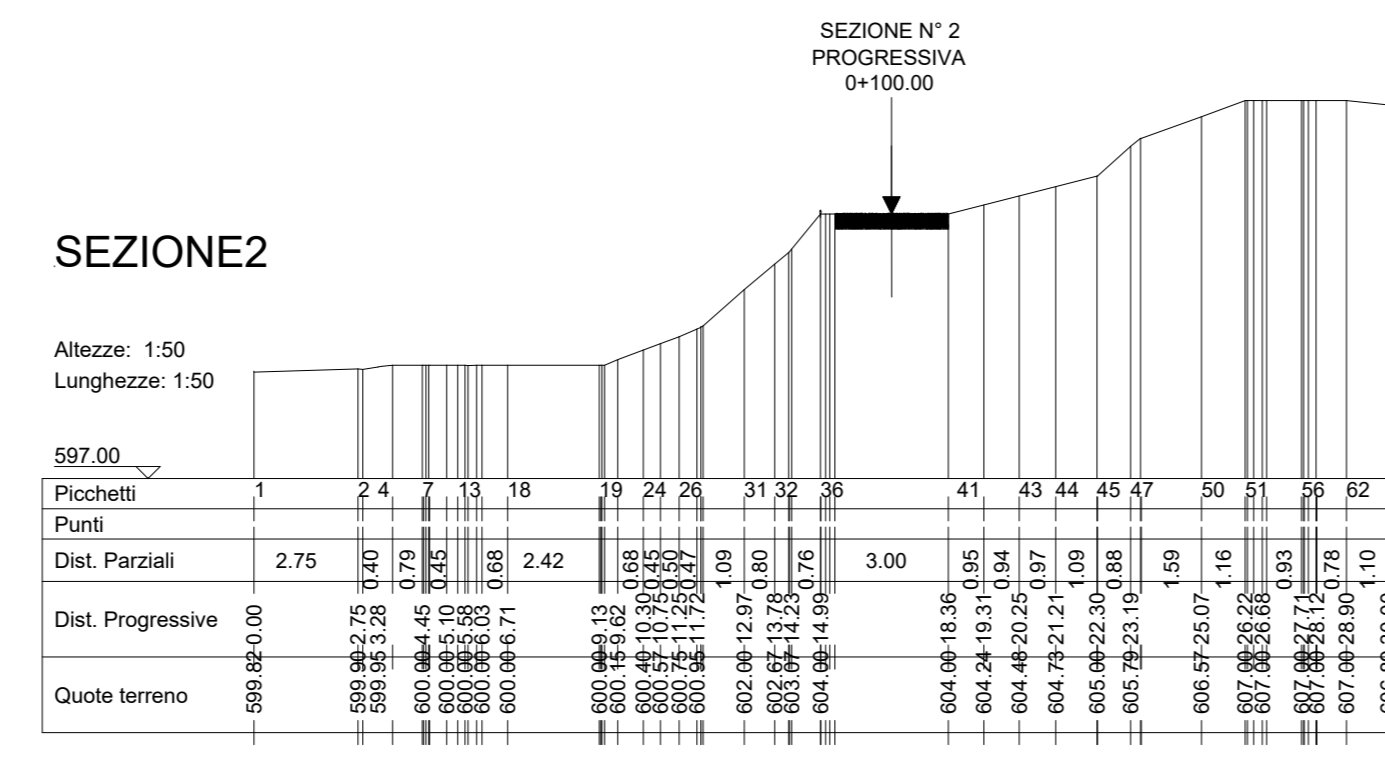
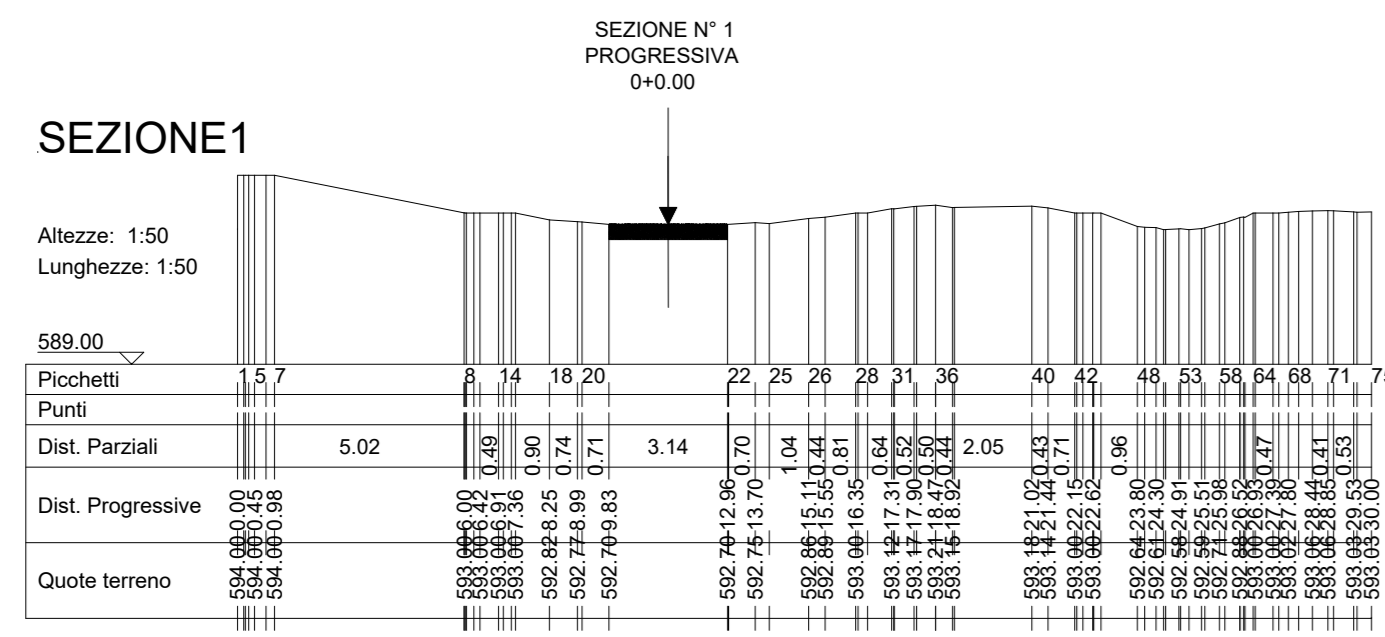
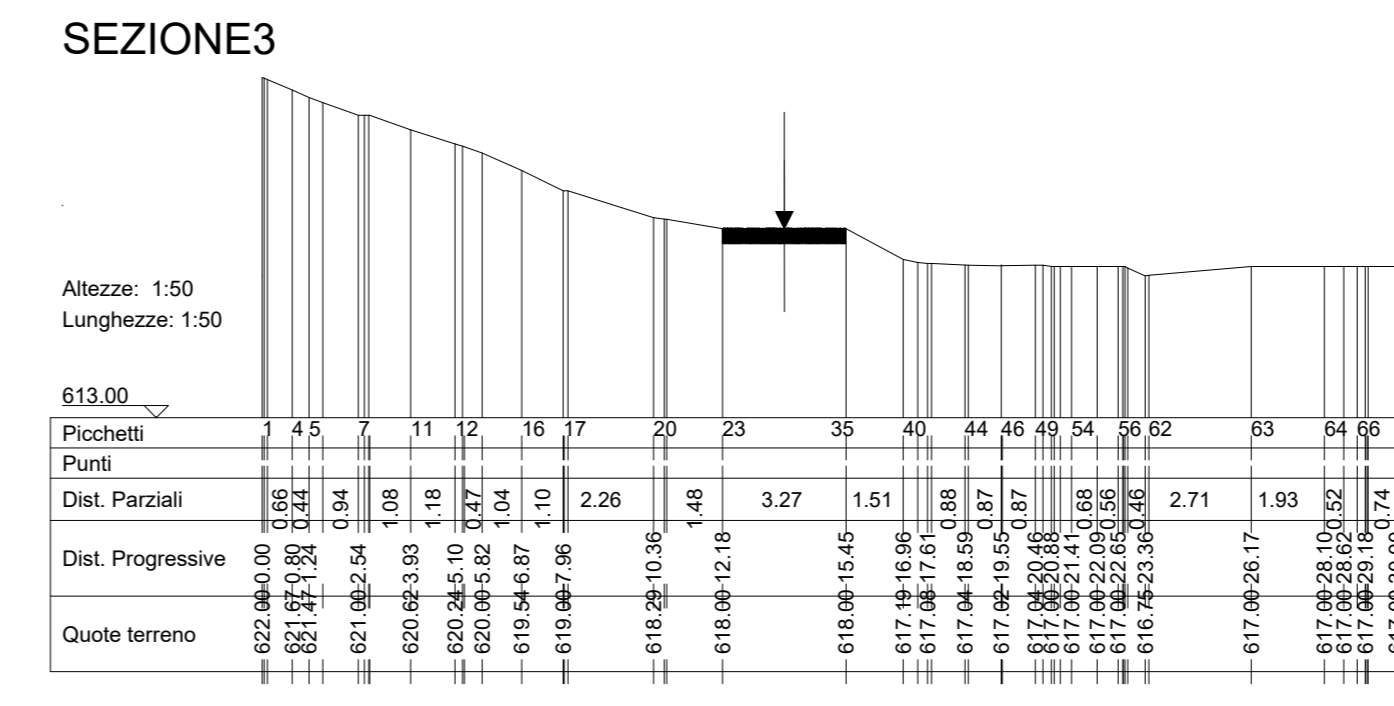






SEZIONI - STATO DI FATTO
SCALA 1:200

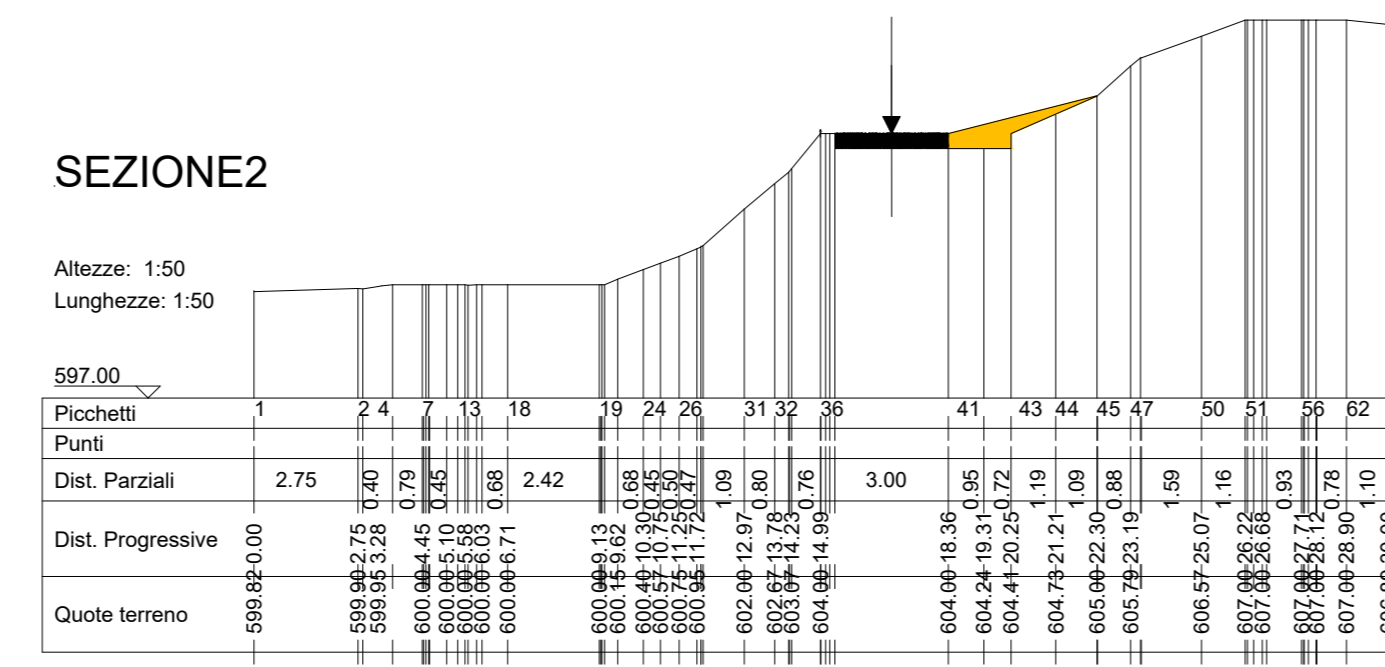




SEZIONI - SCAVO
SCALA 1:200

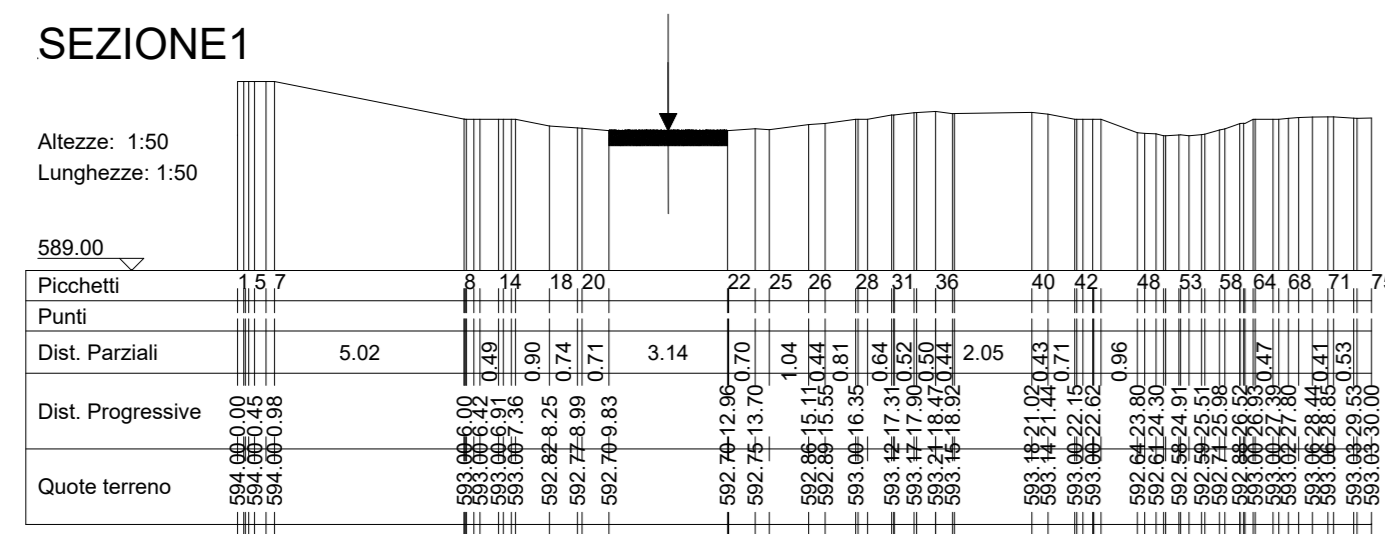

SEZIONI - RIPORTI E OPERE DI RINFORZO
SCALA 1:200

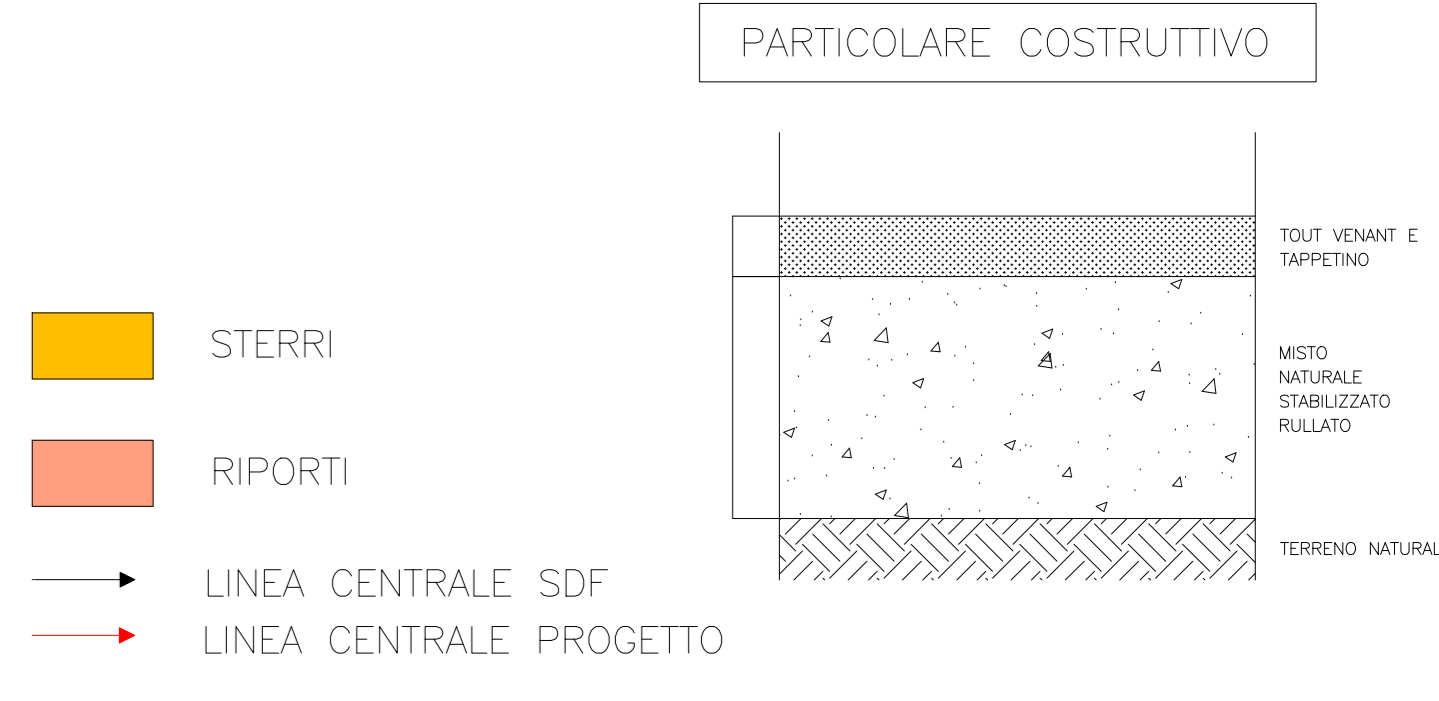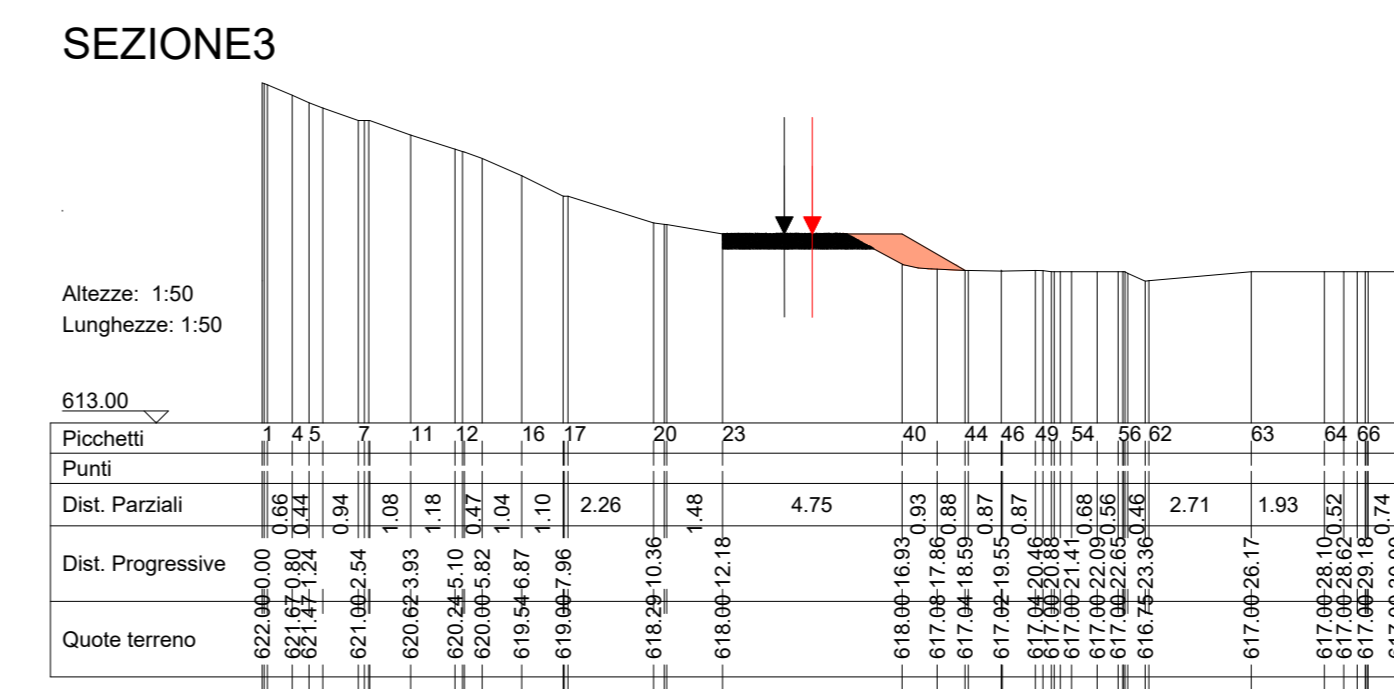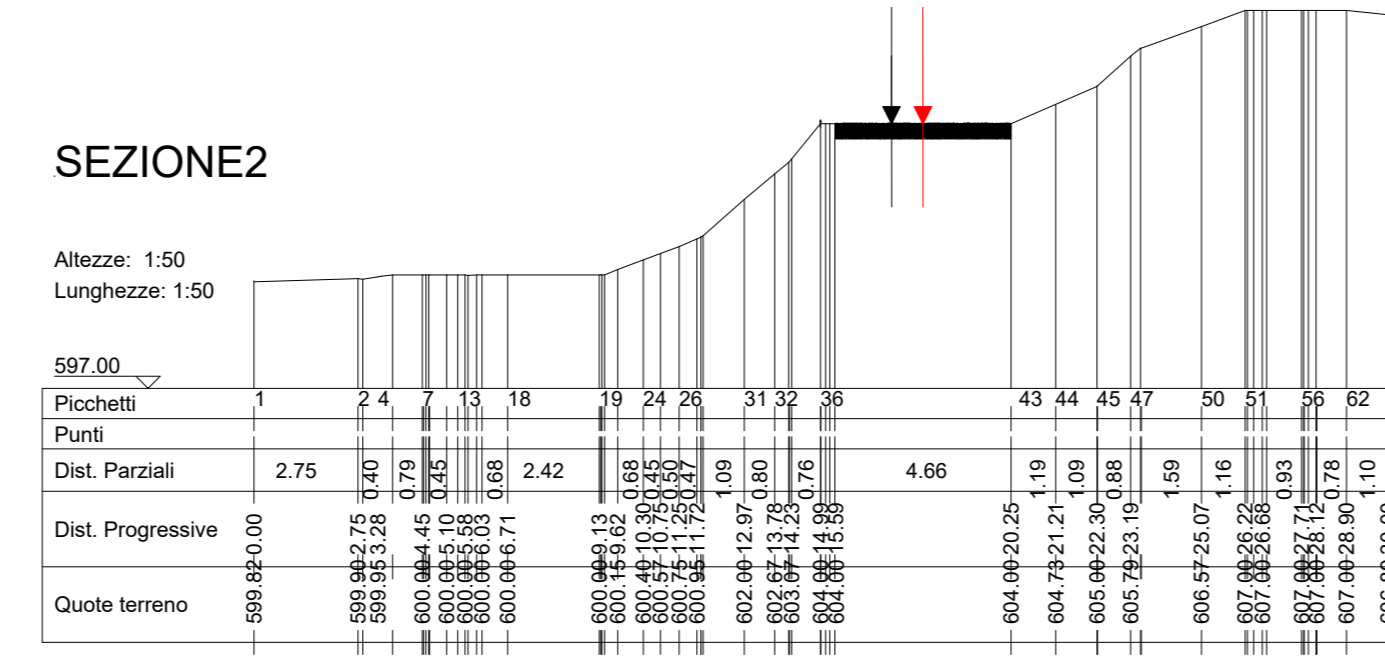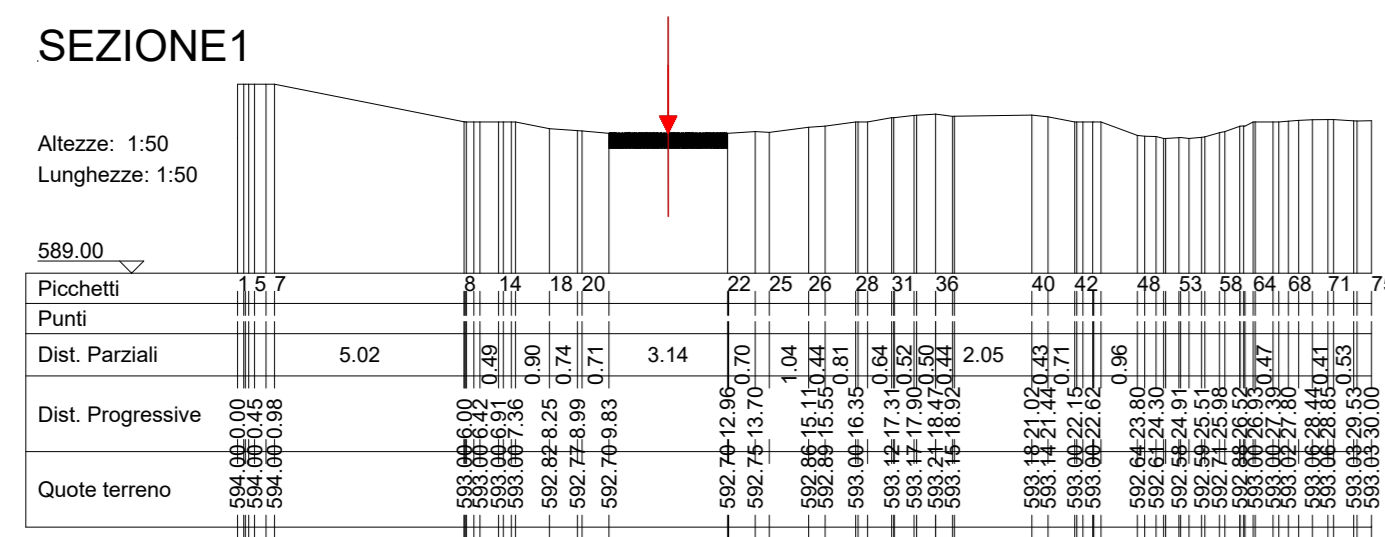

SEZIONI - STATO FINALE
SCALA 1:200

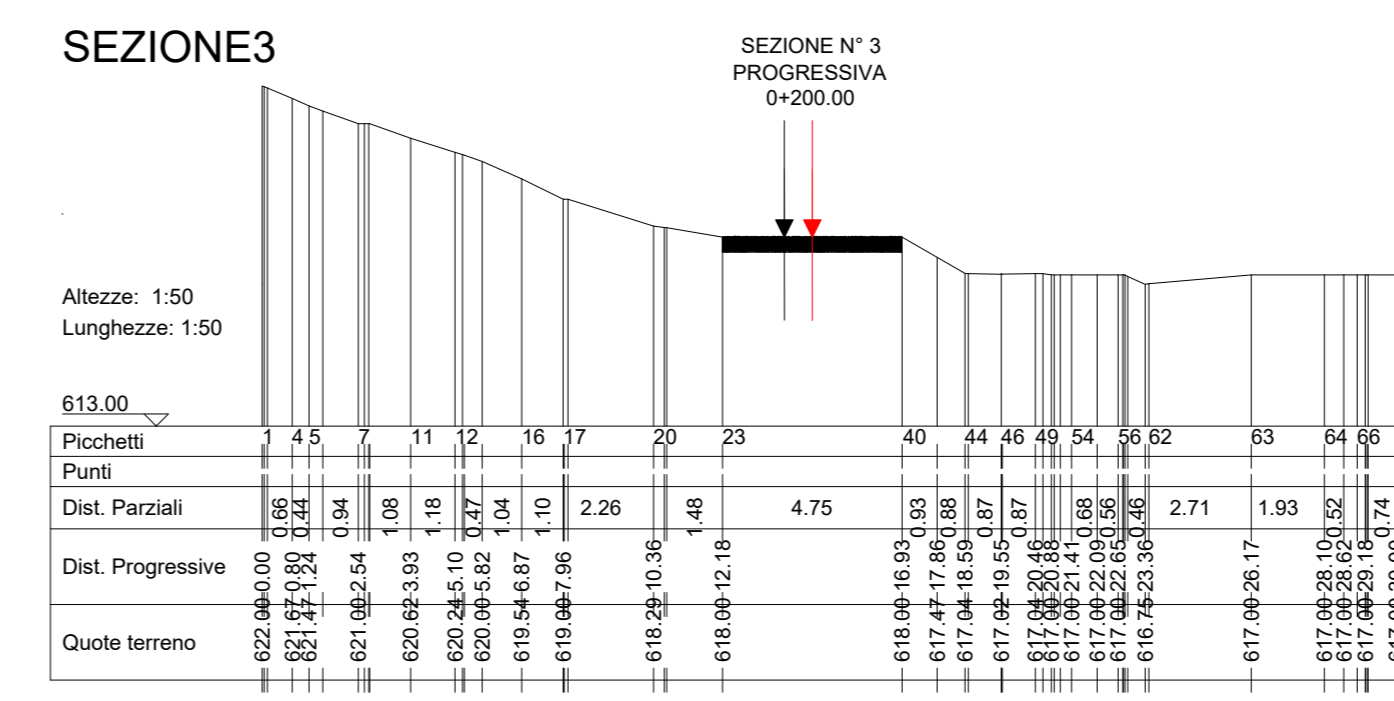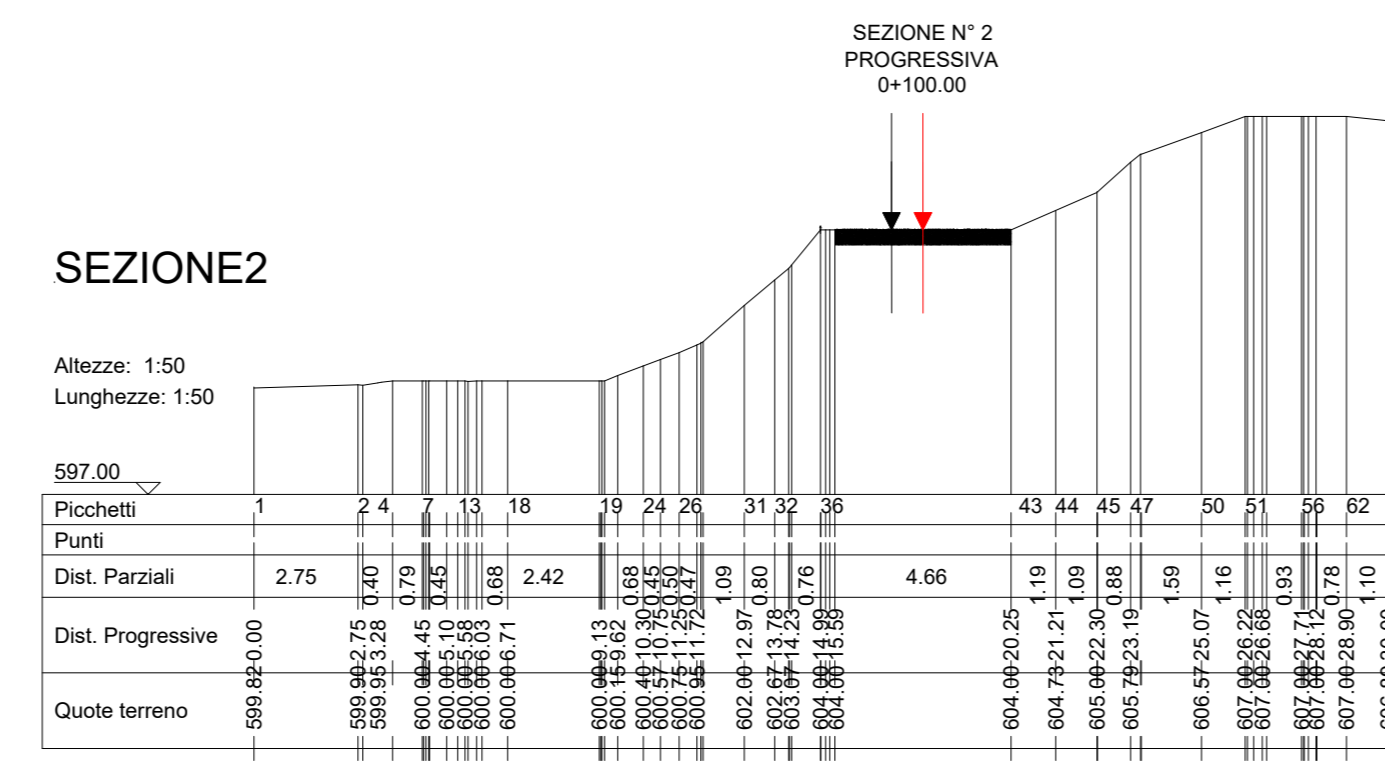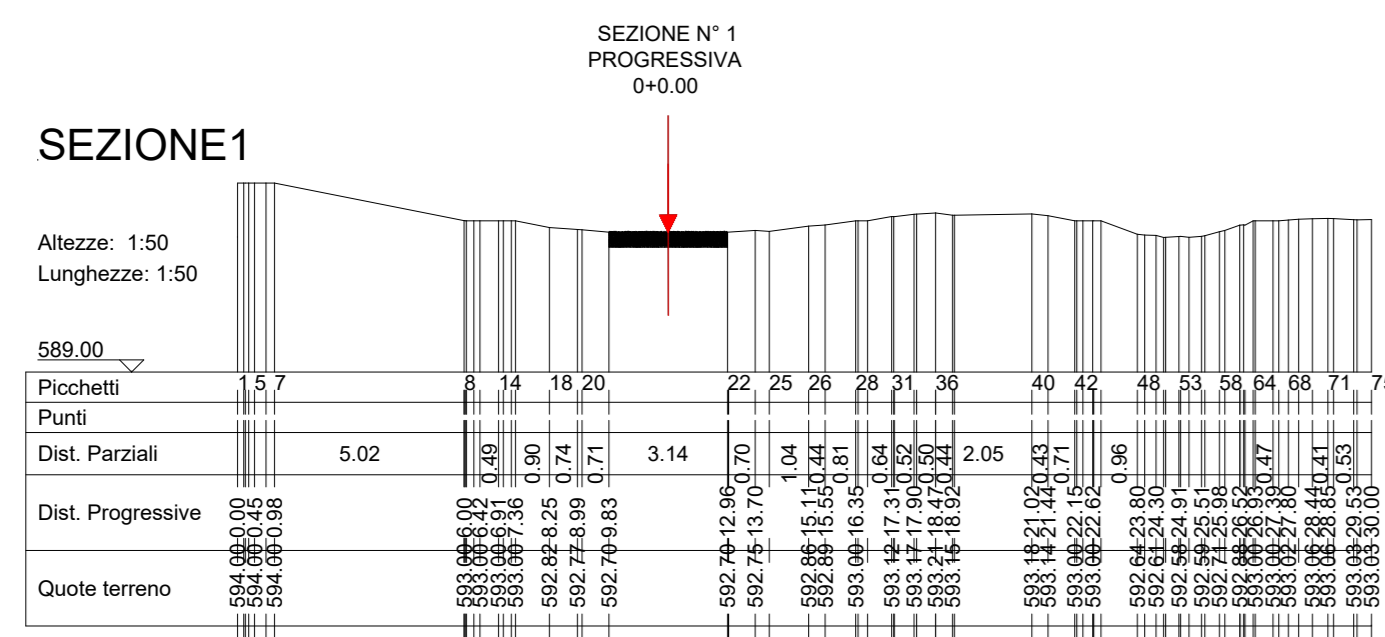

PARCO EOLICO SV6 - BRIC DEI MORI

Il Committente: **Duferco Sviluppo**
Sede Legale: **DUFERCO Sviluppo S.p.A.**
via Armando Diaz n. 248
25010, San Zeno Naviglio (BS)
P.IVA e C.F. 03564850176

Oggetto: **ADEGUAMENTO VIABILITA' ESISTENTE**
Titolo: **SEZIONI 1-2-3 STATO DI FATTO, PROGETTO, STERRI E RIPORTI FINO A KM 0+0.00**
Il Progettista: **Ing. Silvio Mario Bauducco**

Data	Emis.	Aggiornamento	Data	Contr.	Data	Autor.
07/2023	FO	Emissione	07/2023	MP	07/2023	SMB

SCALA: 1:1.000
FORMATO: -
LUGLIO 2023

Commissa	Tip. Impianto	Fase Progetto	Disciplina	Tip. Doc.	Titolo	N. Elabor.
23099	EO	DE	CI	D	04	0037

RICERCA, SVILUPPO E COORDINAMENTO IMPIANTI EOLICI E FOTOVOLTAICI A CURA DI:
EMME CONSULTING...
Sede Amministrativa e Operativa: via Benvenuto, 14 12100 Cuneo (CU)
tel. 0171/652113 - 011/6520915 - e-mail: ammministrazione@emmec.it
Sede Operativa Torino - via Marconi, 37 10124 Moncalieri (TO)
Sede Operativa Genova - via Bandiera, 24 16121 Genova (GE)

Geom. Domenico Bresciano
I Tecnici: **BAUTEL s.r.l.**
Coor. gruppo di progettazione: **Ing. Silvio Mario Bauducco**
Arch. **Osindo Felice**
Arch. **Osindo Felice**
Arch. **Pietro Martina**

TUTTI I DIRITTI SONO RISERVATI - Questo documento è di proprietà esclusiva del progettista ed indicato su quale il nome ogni diritto. Pertanto, questo documento non può essere copiato, riprodotto, comunicato o divulgato ad altri a uso in qualsiasi maniera, nemmeno per fini sperimentali, senza autorizzazione scritta dallo stesso progettista.