

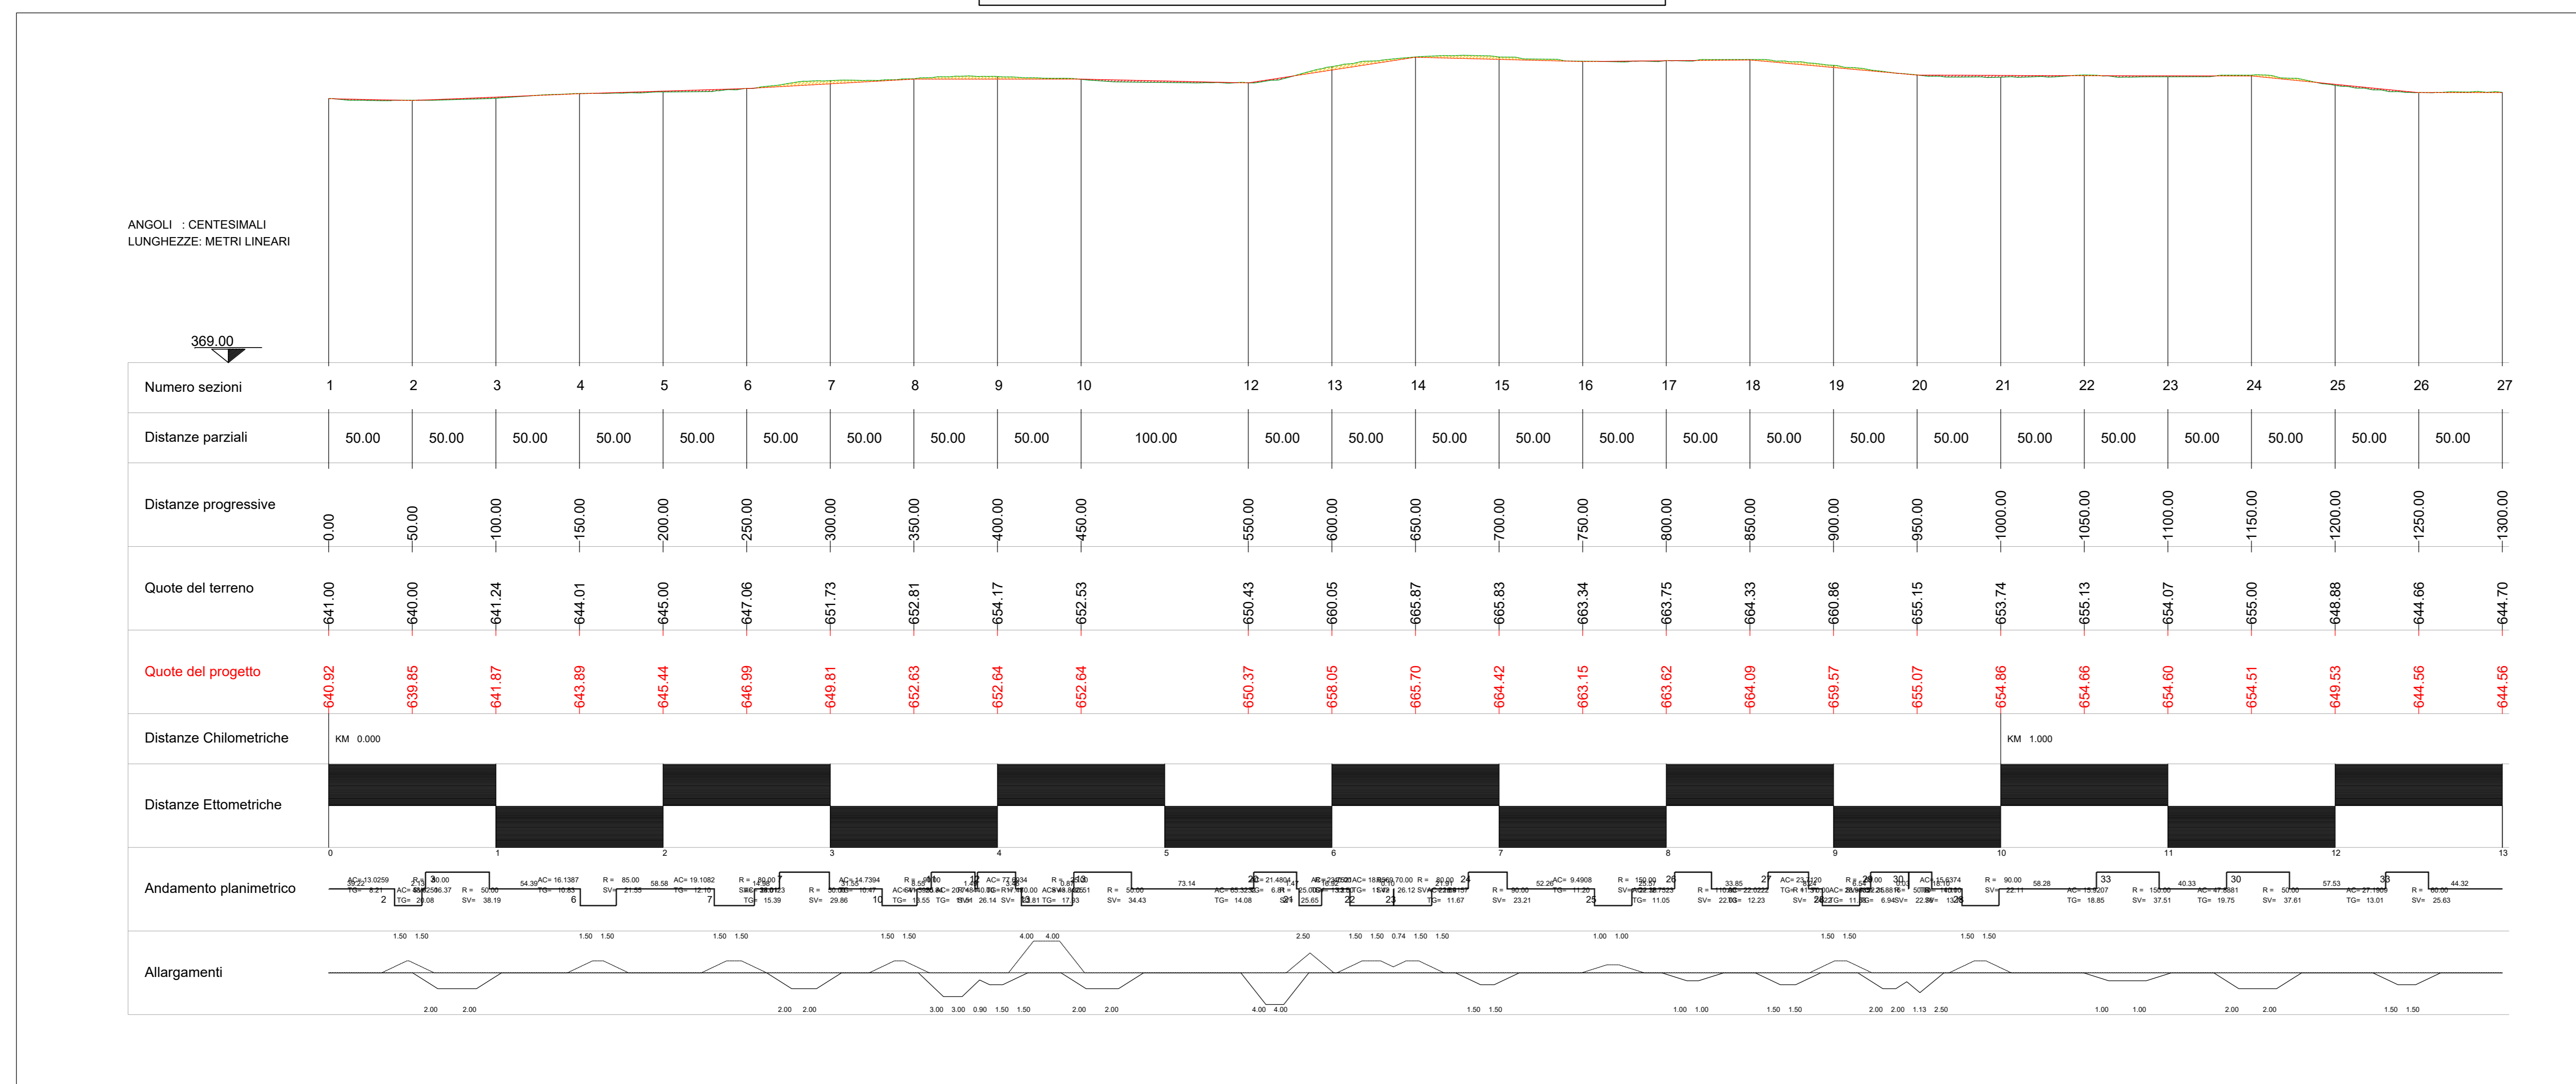




PROFILO LONGITUDINALE DI PROGETTO  
scala 1:2.000

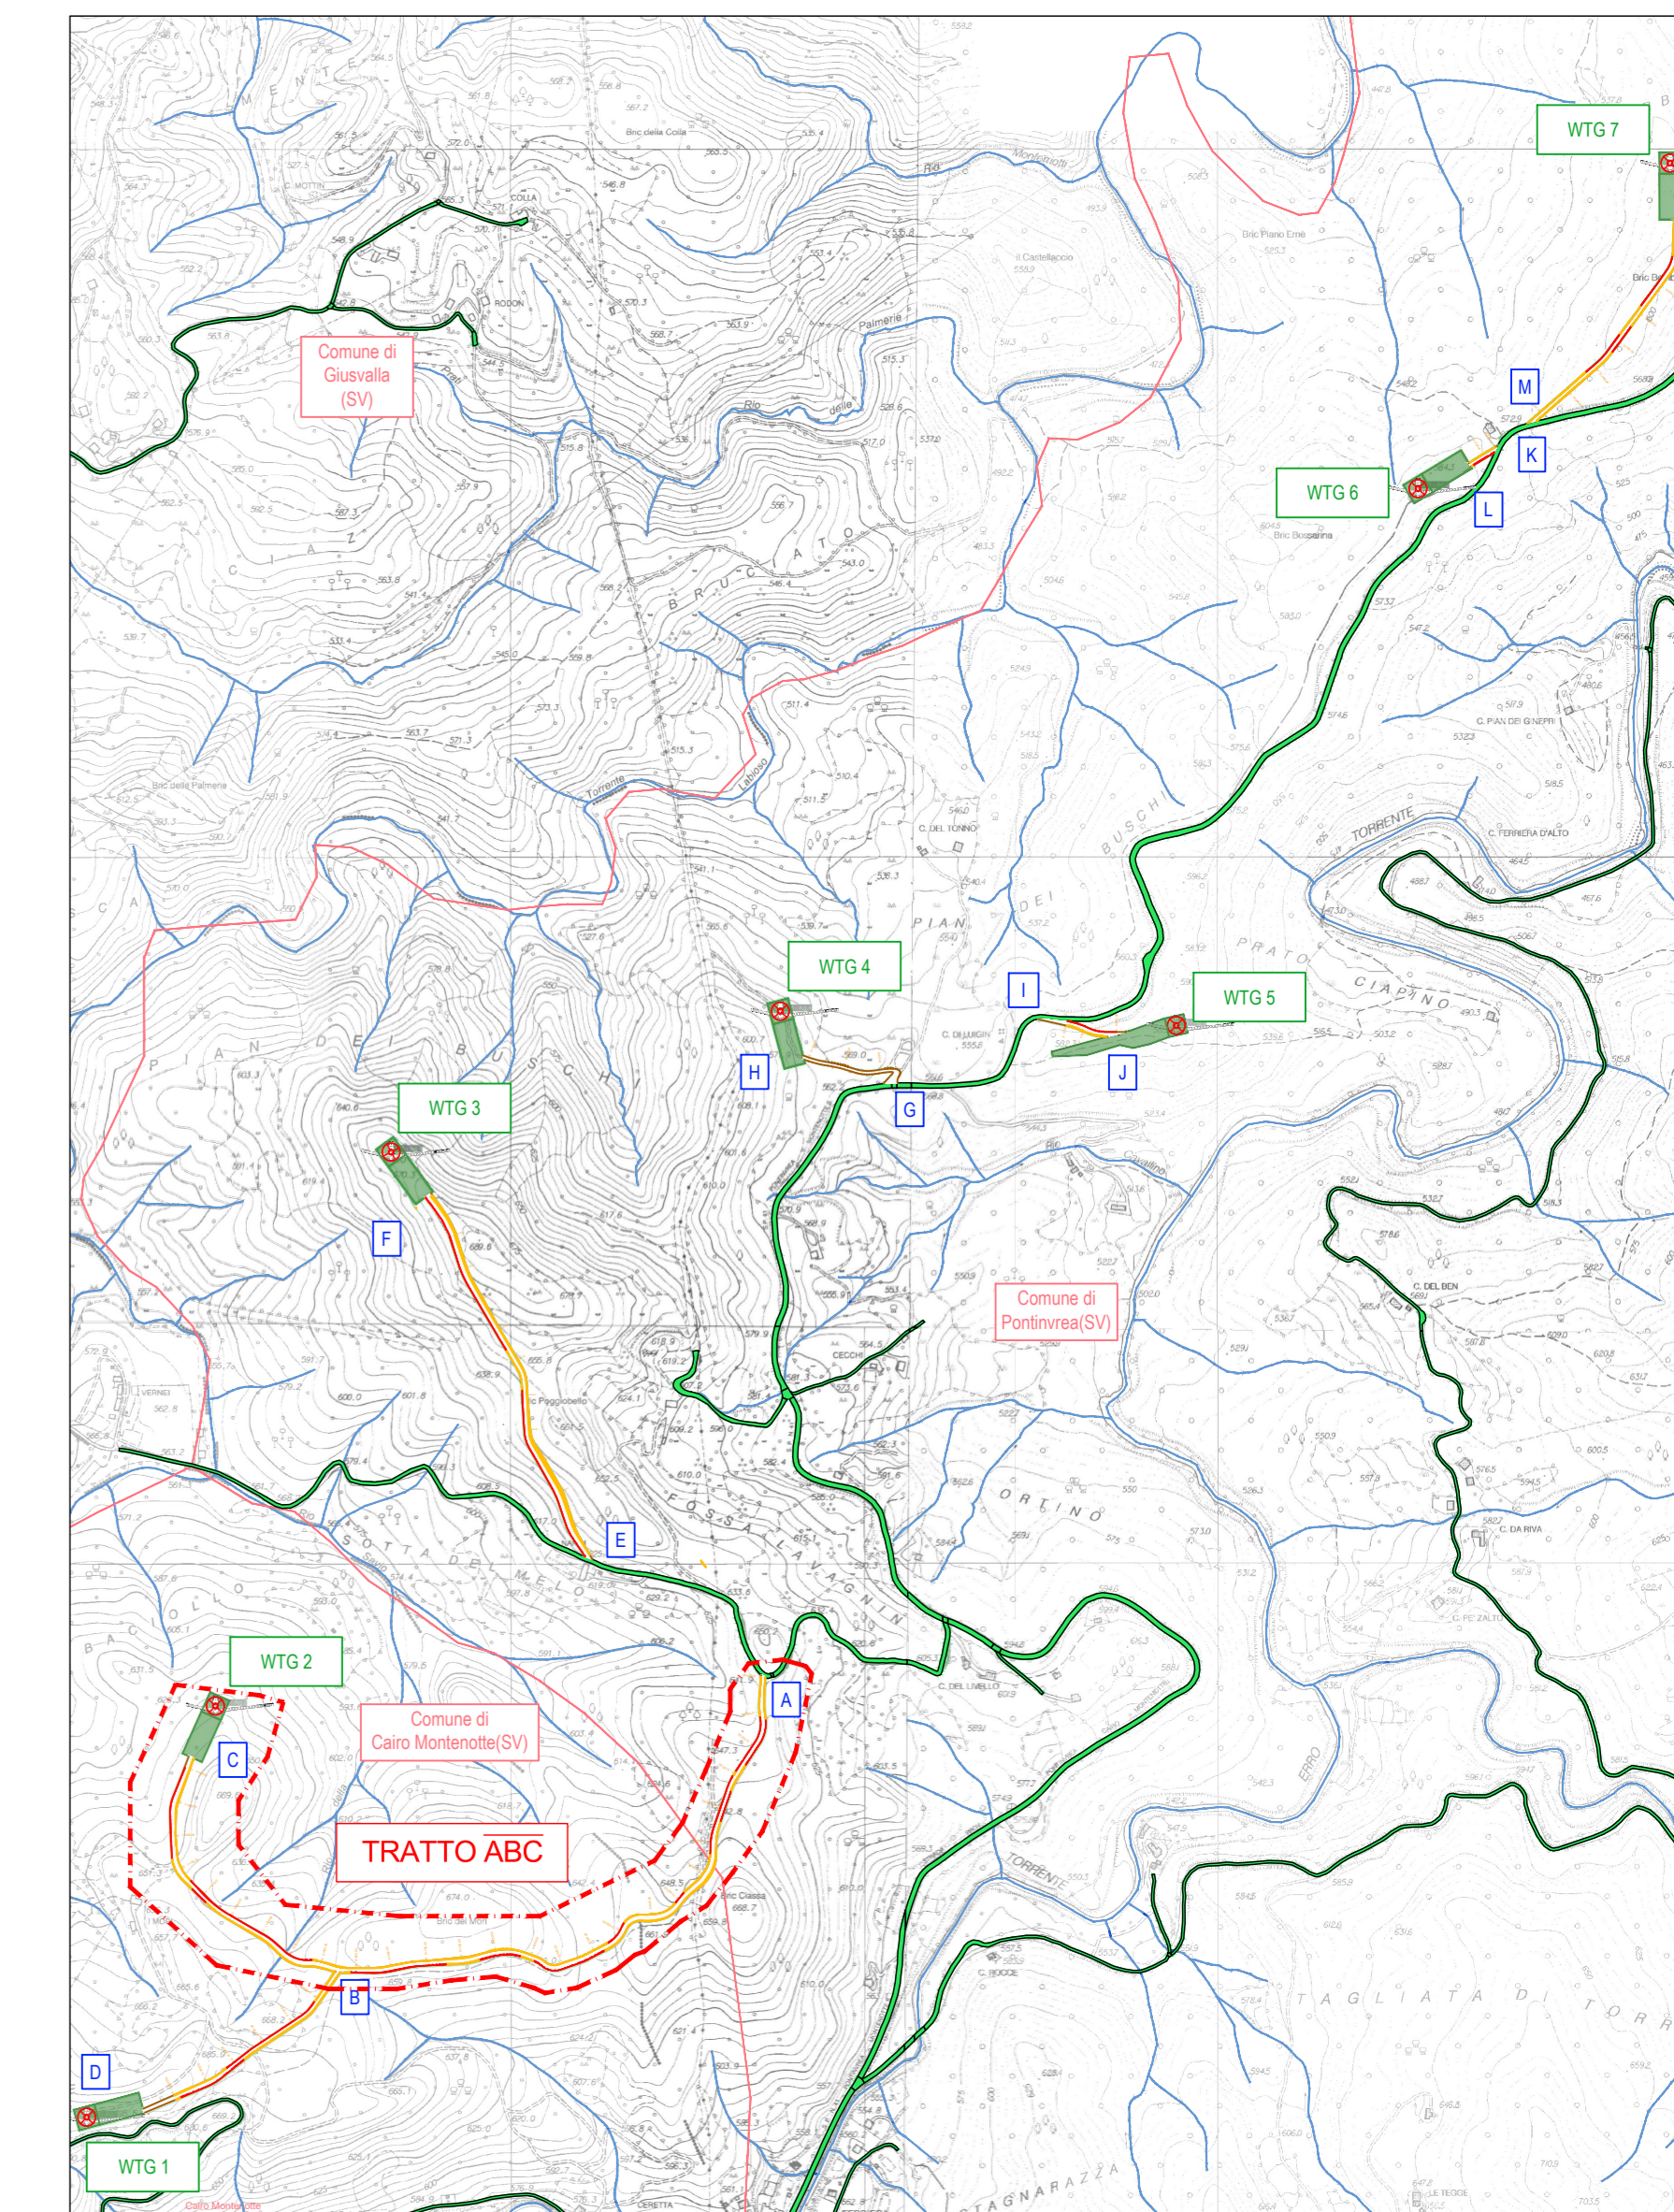

INQUADRAMENTO GENERALE SU  
CARTA TECNICA  
scala 1:10.000

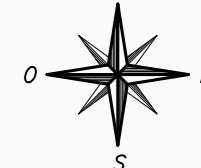

PLANIMETRIA VIABILITA' SU CTR - TRATTO ABC  
scala 1:1.000

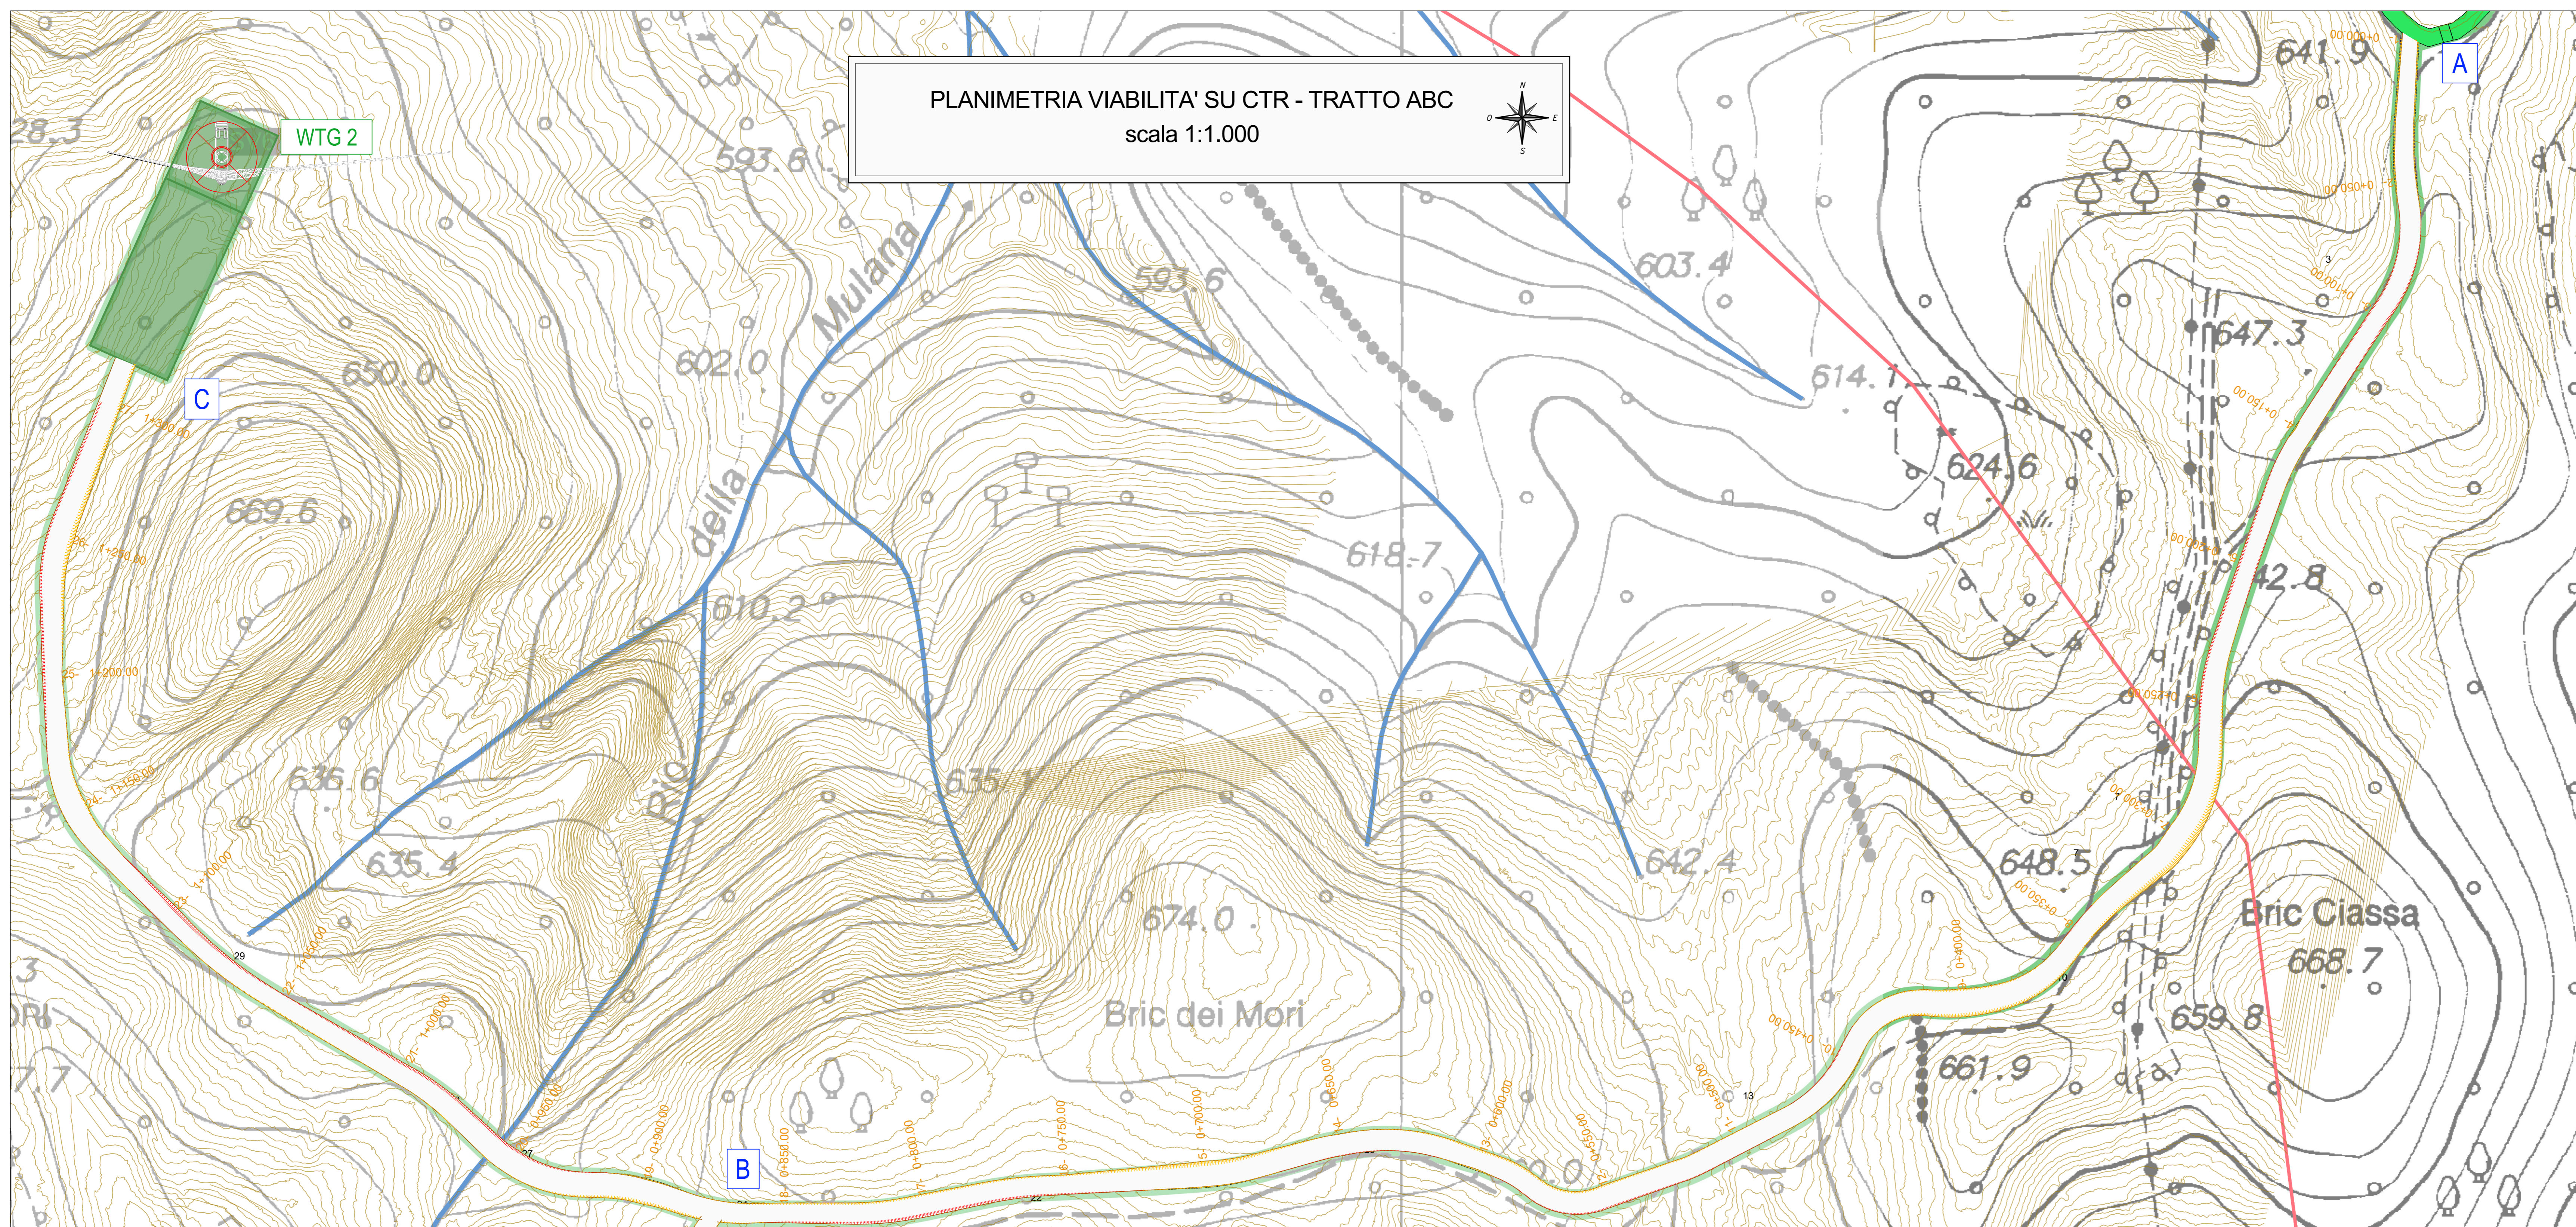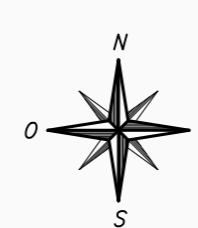

**LEGENDA:**

- Piazzola di montaggio WTG
- Fondazione WTG
- Strade principali e secondarie esistenti
- Reticolo idrografico
- WTG
- Sezioni trasversali
- Strade in progetto
- Confini comunali
- Curve di livello

PARCO EOLICO  
SV6 - BRIC DEI MORI

Il Committente: **Duferco Sviluppo** Sede Legale: DUFERCO Sviluppo S.p.A. :  
via Armando Diaz n. 248  
25010, San Zeno Naviglio (BS)  
P.IVA e C.F. 03594850176

Oggetto: **VIABILITA' DI ACCESSO**  
Titolo: **PLANIMETRIA VIABILITA' E PROFILO LONGITUDINALE - TRATTO ABC**  
Il Progettista: Ing. Silvio Mario Bauducco

Data	Emis.	Aggiornamento	Data	Contr.	Data	Autor.	SCALA: 1:5.000
05/2024	MB	Emissione	05/2024	MP	05/2024	SMB	FORMATO: A1
							MAGGIO 2024

Commessa	Tip. Impianto	Fase Progetto	Disciplina	Tip. Doc.	Titolo	N. Etab.	Rev.
23099	EO	DE	CI	D	05	0004	A

RICERCA, SVILUPPO E COORDINAMENTO IMPIANTI EOLICI E FOTVOLTAICI A CURA DI:  
**EMME CONSULTING** S.p.A. Sede Amministrativa e Operativa: via Benvenuto, 14 01100 Civitavecchia (VT) tel. 0773/200000 email: emmeconsulting@emmec.it  
Geom. Domenico Bresciano  
PROGETTAZIONE EDILE, AMBIENTALE, STRUTTURALE ED IMPIANTISTICA A CURA DI:  
**BAUTEL** S.p.A. Sede Operativa: via Marconi, 37 01028 Montefiascone (VT) tel. 071/662113 - 011/662015 email: amministrativa@bautel.it  
I Tecnici: Coor. gruppo di progettazione: Ing. Silvio Mario Bauducco  
Collaboratori: Geom. Benozzi Emanuele, Per. Ing. Basini Emanuele, Arch. Oreste Paolo, Arch. Pelletti Martina

TUTTI I DIRITTI SONO RISERVATI - Questo documento è di proprietà esclusiva del progettista ed è indicato sul quale il numero ogni diritto. Pertanto, questo documento non può essere copiato, riprodotto, comunicato o divulgato ad altri a scopo di qualsiasi natura, né servano per lo sperimento, senza autorizzazione scritta dallo stesso progettista.