

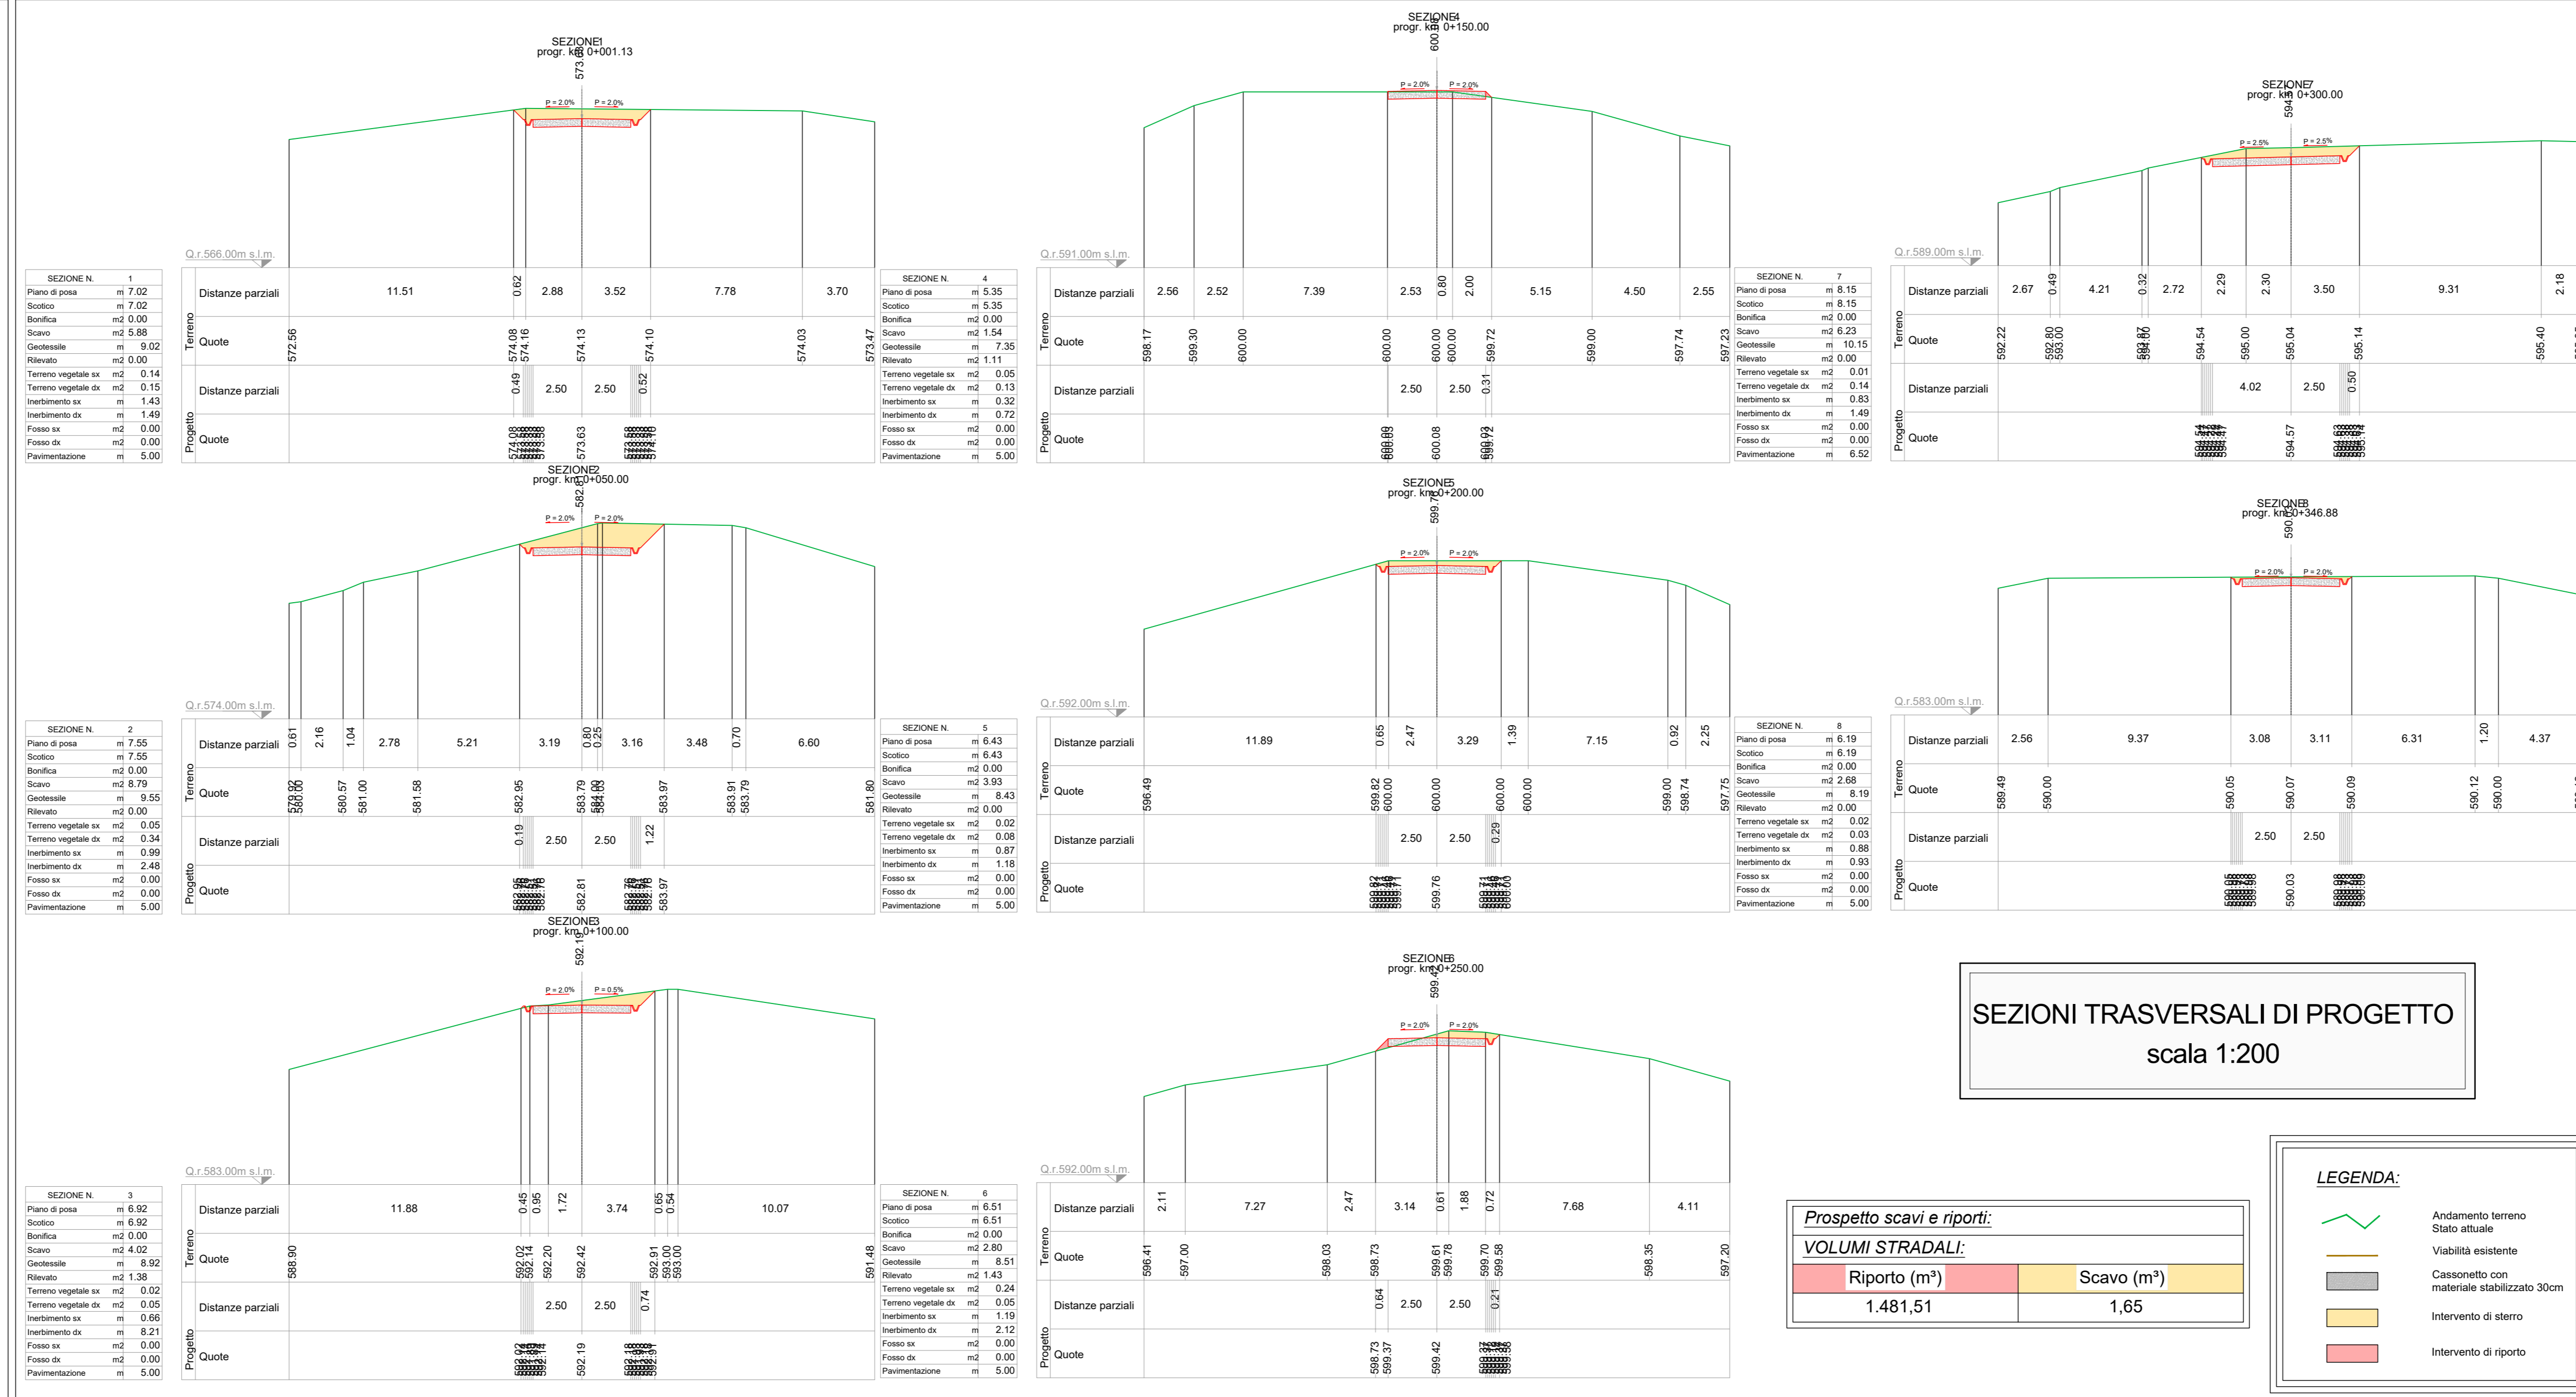


PROFILO LONGITUDINALE DI PROGETTO
scala 1:2.000



ANGOLI - CENTESIMALI
LUNGHEZZE: METRI LINEARI

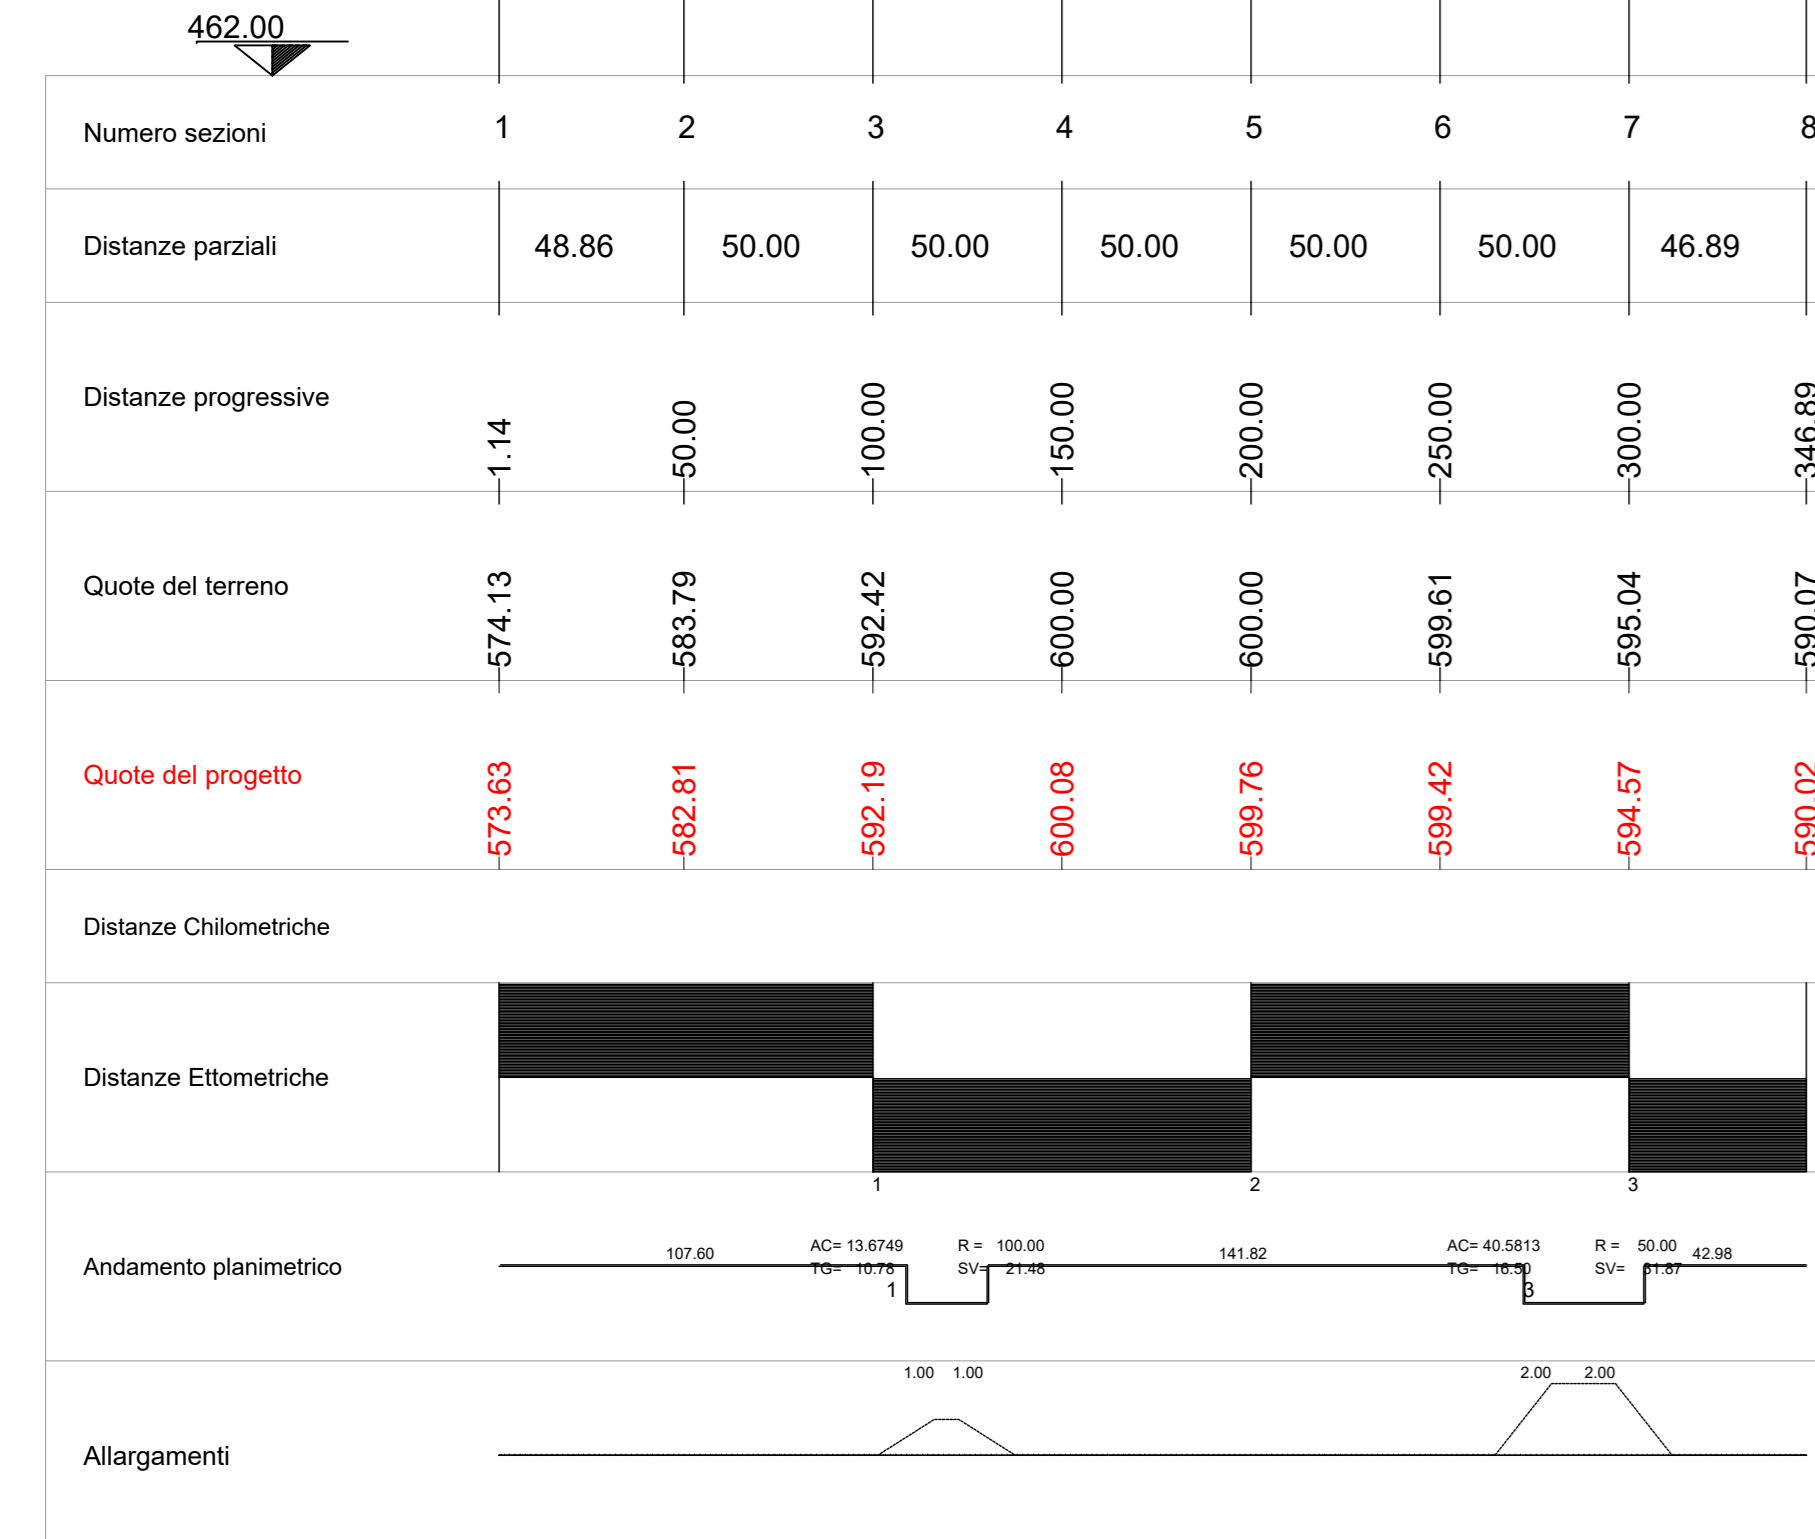

INQUADRAMENTO GENERALE SU CARTA TECNICA
scala 1:10.000

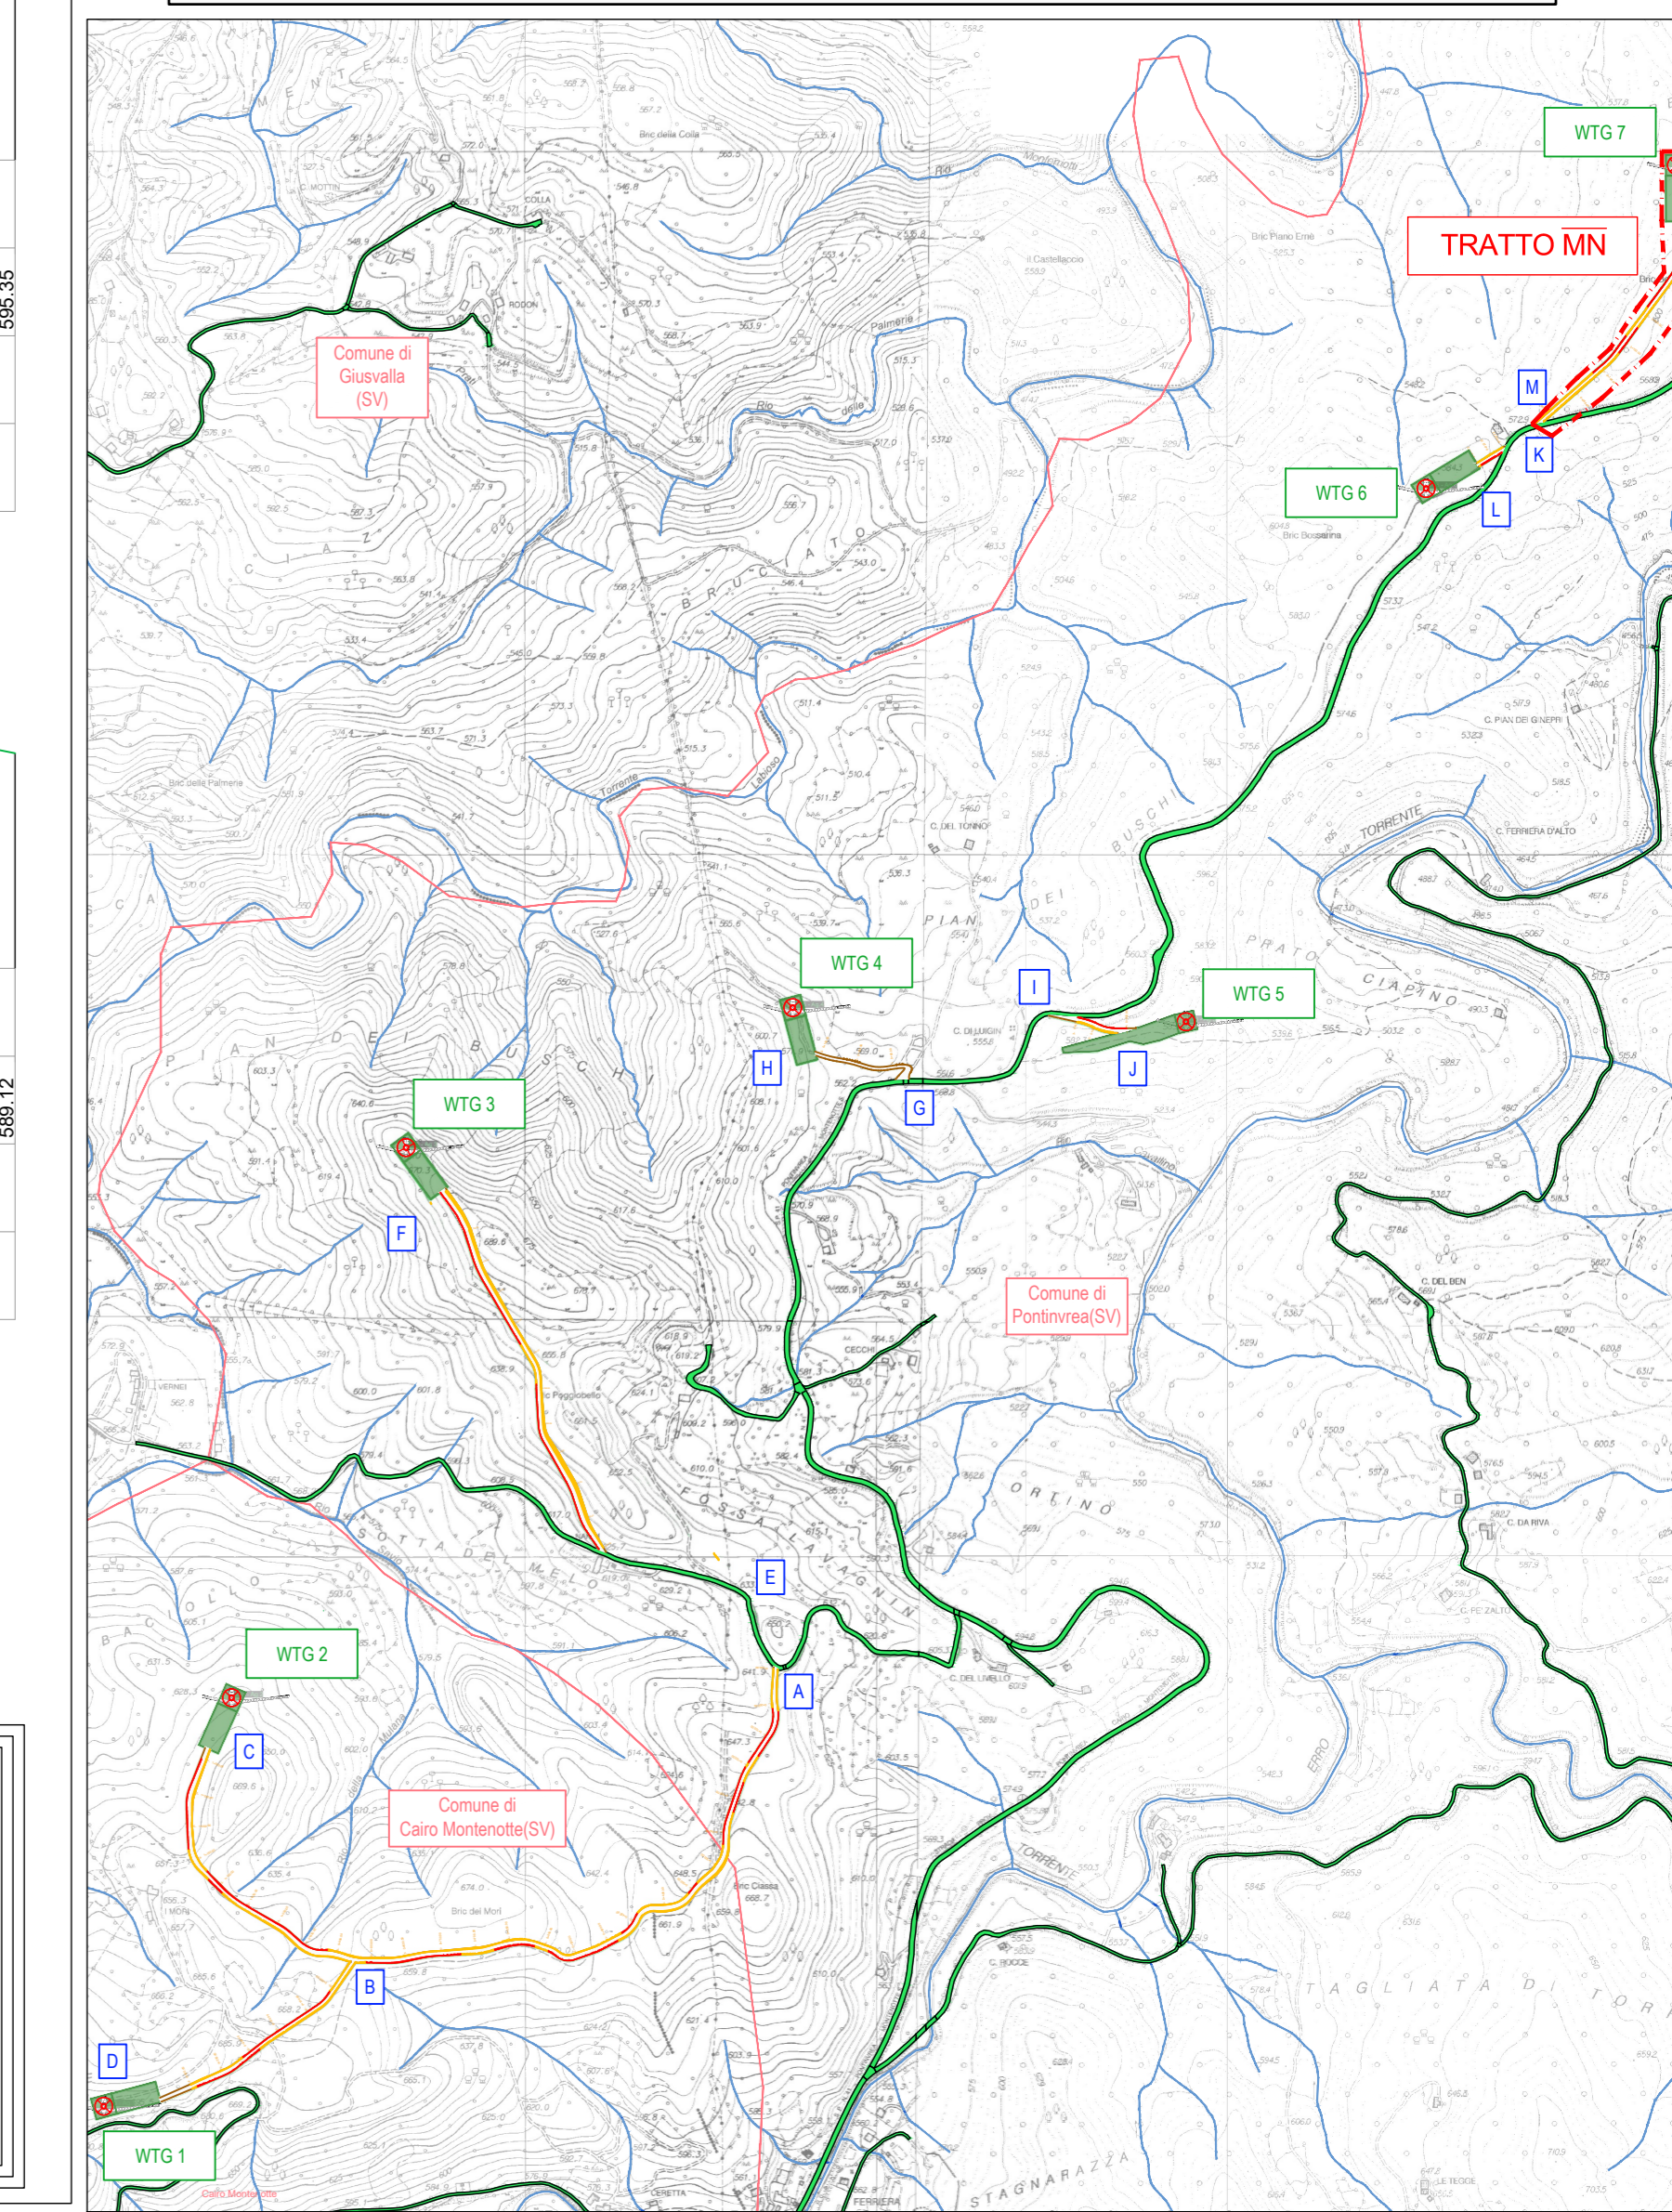

PLANIMETRIA VIABILITA' SU CTR - TRATTO MN
scala 1:1.000

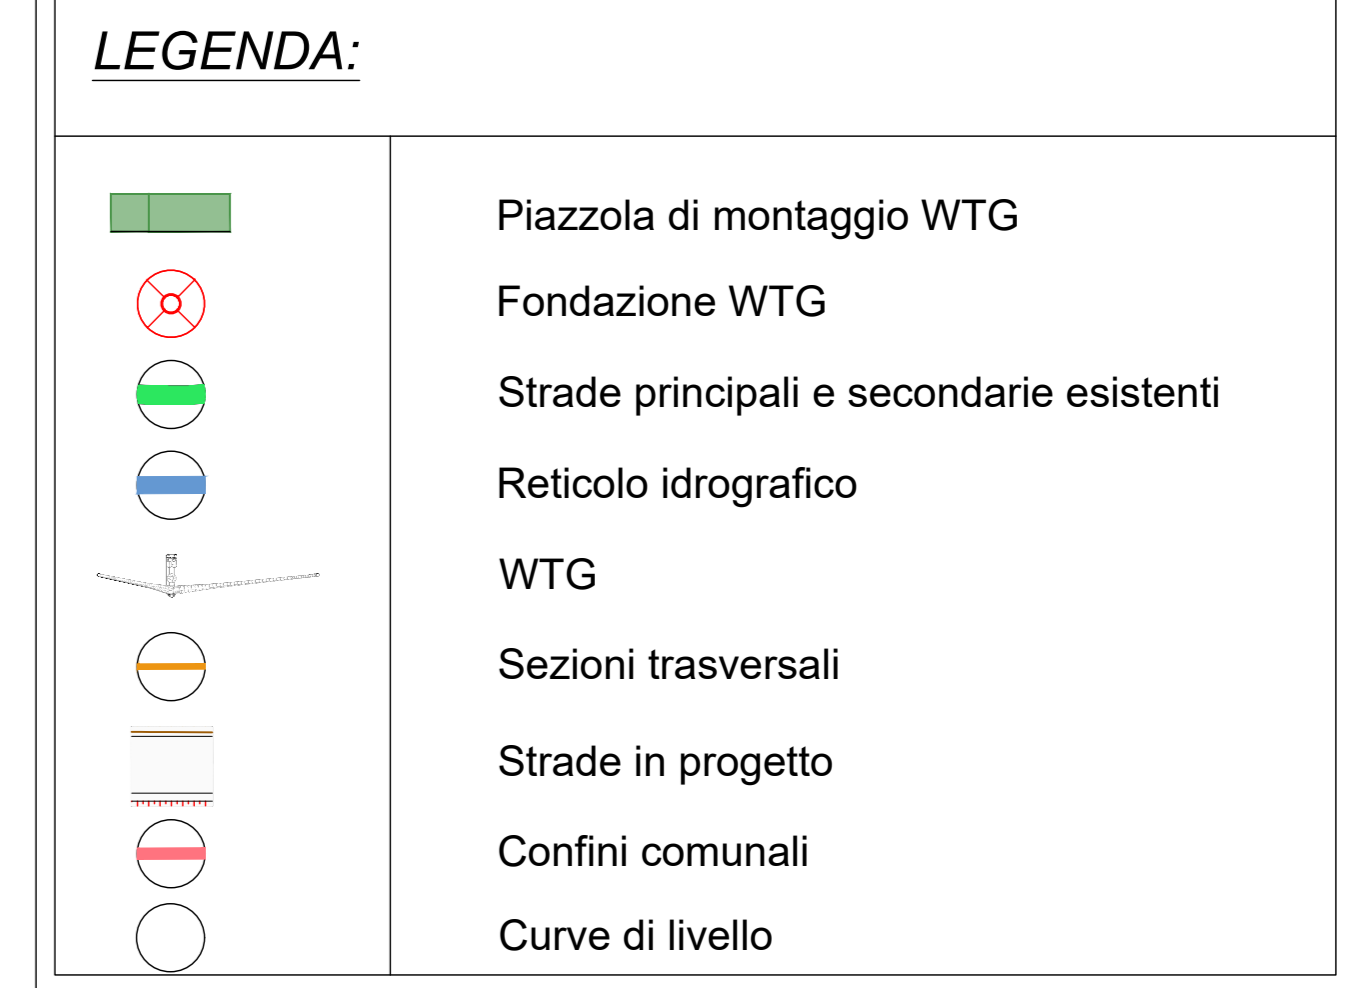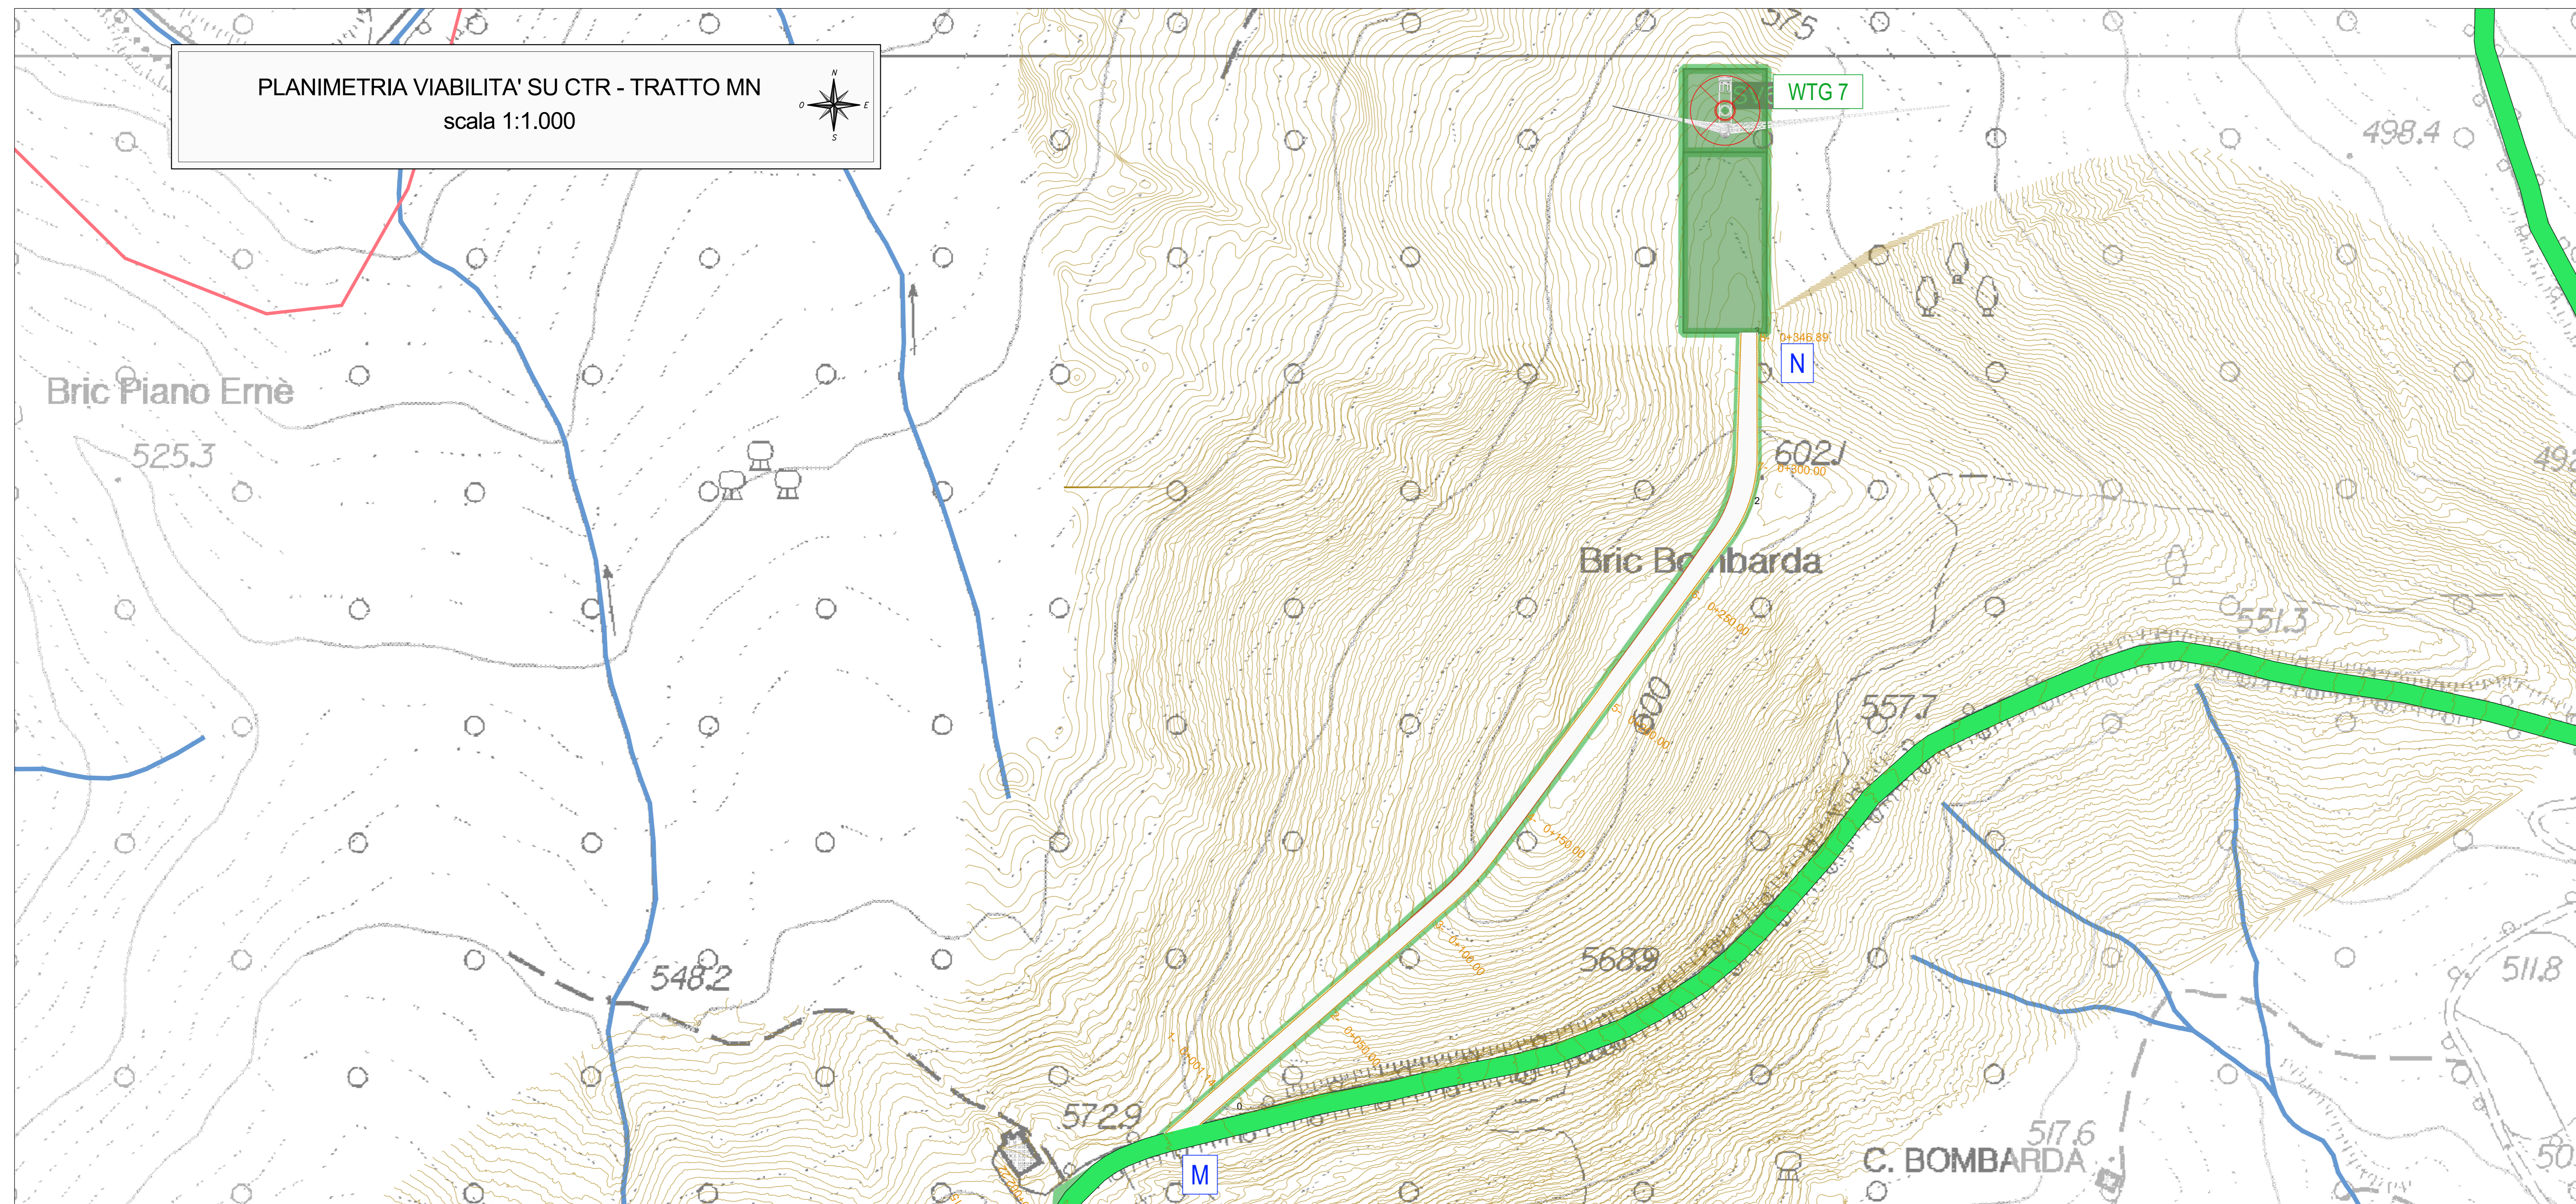

PARCO EOLICO SV6 - BRIC DEI MORI

Il Committente: Duferco Sviluppo
Sede Legale: DUFERCO Sviluppo S.p.A. - via Armando Diaz n. 248 - 25010, San Zeno Naviglio (BS) - P.IVA e C.F. 03594850176

Oggetto: VIABILITA' DI ACCESSO
TITOLO: PLANIMETRIA, PROFILO LONGITUDINALE E SEZIONI TRASVERSALI - TRATTO MN

Il Progettista:
Ing. Silvio Mario Baudouco

Data	Emis.	Aggiornamento	Data	Contr.	Data	Autor.	SCALA: 1:5.000
05/2024	MB	Emissione	05/2024	MP	05/2024	SMB	FORMATO: A1
							MAGGIO 2024

Commessa	Tip. Impianto	Fase Progetto	Disciplina	Tip. Doc.	Titolo	N. Esib.	N. Rev.
23099	EO	DE	CI	D	05	0012	A

RICERCA, SVILUPPO E COORDINAMENTO IMPIANTI EOLICI E FOTOVOLTAICI A CURA DI:
EMME CONSULTING
Sede Amministrativa e Operativa: via Benvenuto, 14 - 01100, Civitavecchia (VT) - tel. 0773/20988 - email: emmeconsulting@gmail.com - www.emmeconsulting.com

PROGETTAZIONE EDILE, AMBIENTALE, STRUTTURALE ED IMPIANTISTICA A CURA DI:
BAUTEL
Sede Amministrativa: via Marconi, 20 - 10124, Mondavio (TO) - tel. 011/652113 - 011/652015 - email: amministrativa@bautel.it
Sede Operativa Torino - via Marconi, 27 - 10124, Mondavio (TO)
Sede Operativa Genova - via Bandiera, 24 - 16121, Genova (GE)

I Tecnici:
Coor. gruppo di progettazione: Ing. Silvio Mario Baudouco
Collaboratori: Geom. Benozzi Emanuele, Per. Ing. Basini Emanuele, Arch. Oreste Paolo, Arch. Pietro Martina

TUTTI I DIRITTI SONO RISERVATI - Questo documento è proprietà esclusiva del progettista ed indicato agli utenti a cui è stato autorizzato l'uso. Pericolo: questo documento non può essere copiato, riprodotto, comunicato o divulgato ad altri a scopo di qualsiasi natura, riservando per tutti gli interventi, senza autorizzazione scritta dallo stesso progettista.