


CARTA IGM CON COORDINATE DI
 POSIZIONAMENTO TURBINE
 scala 1:10.000

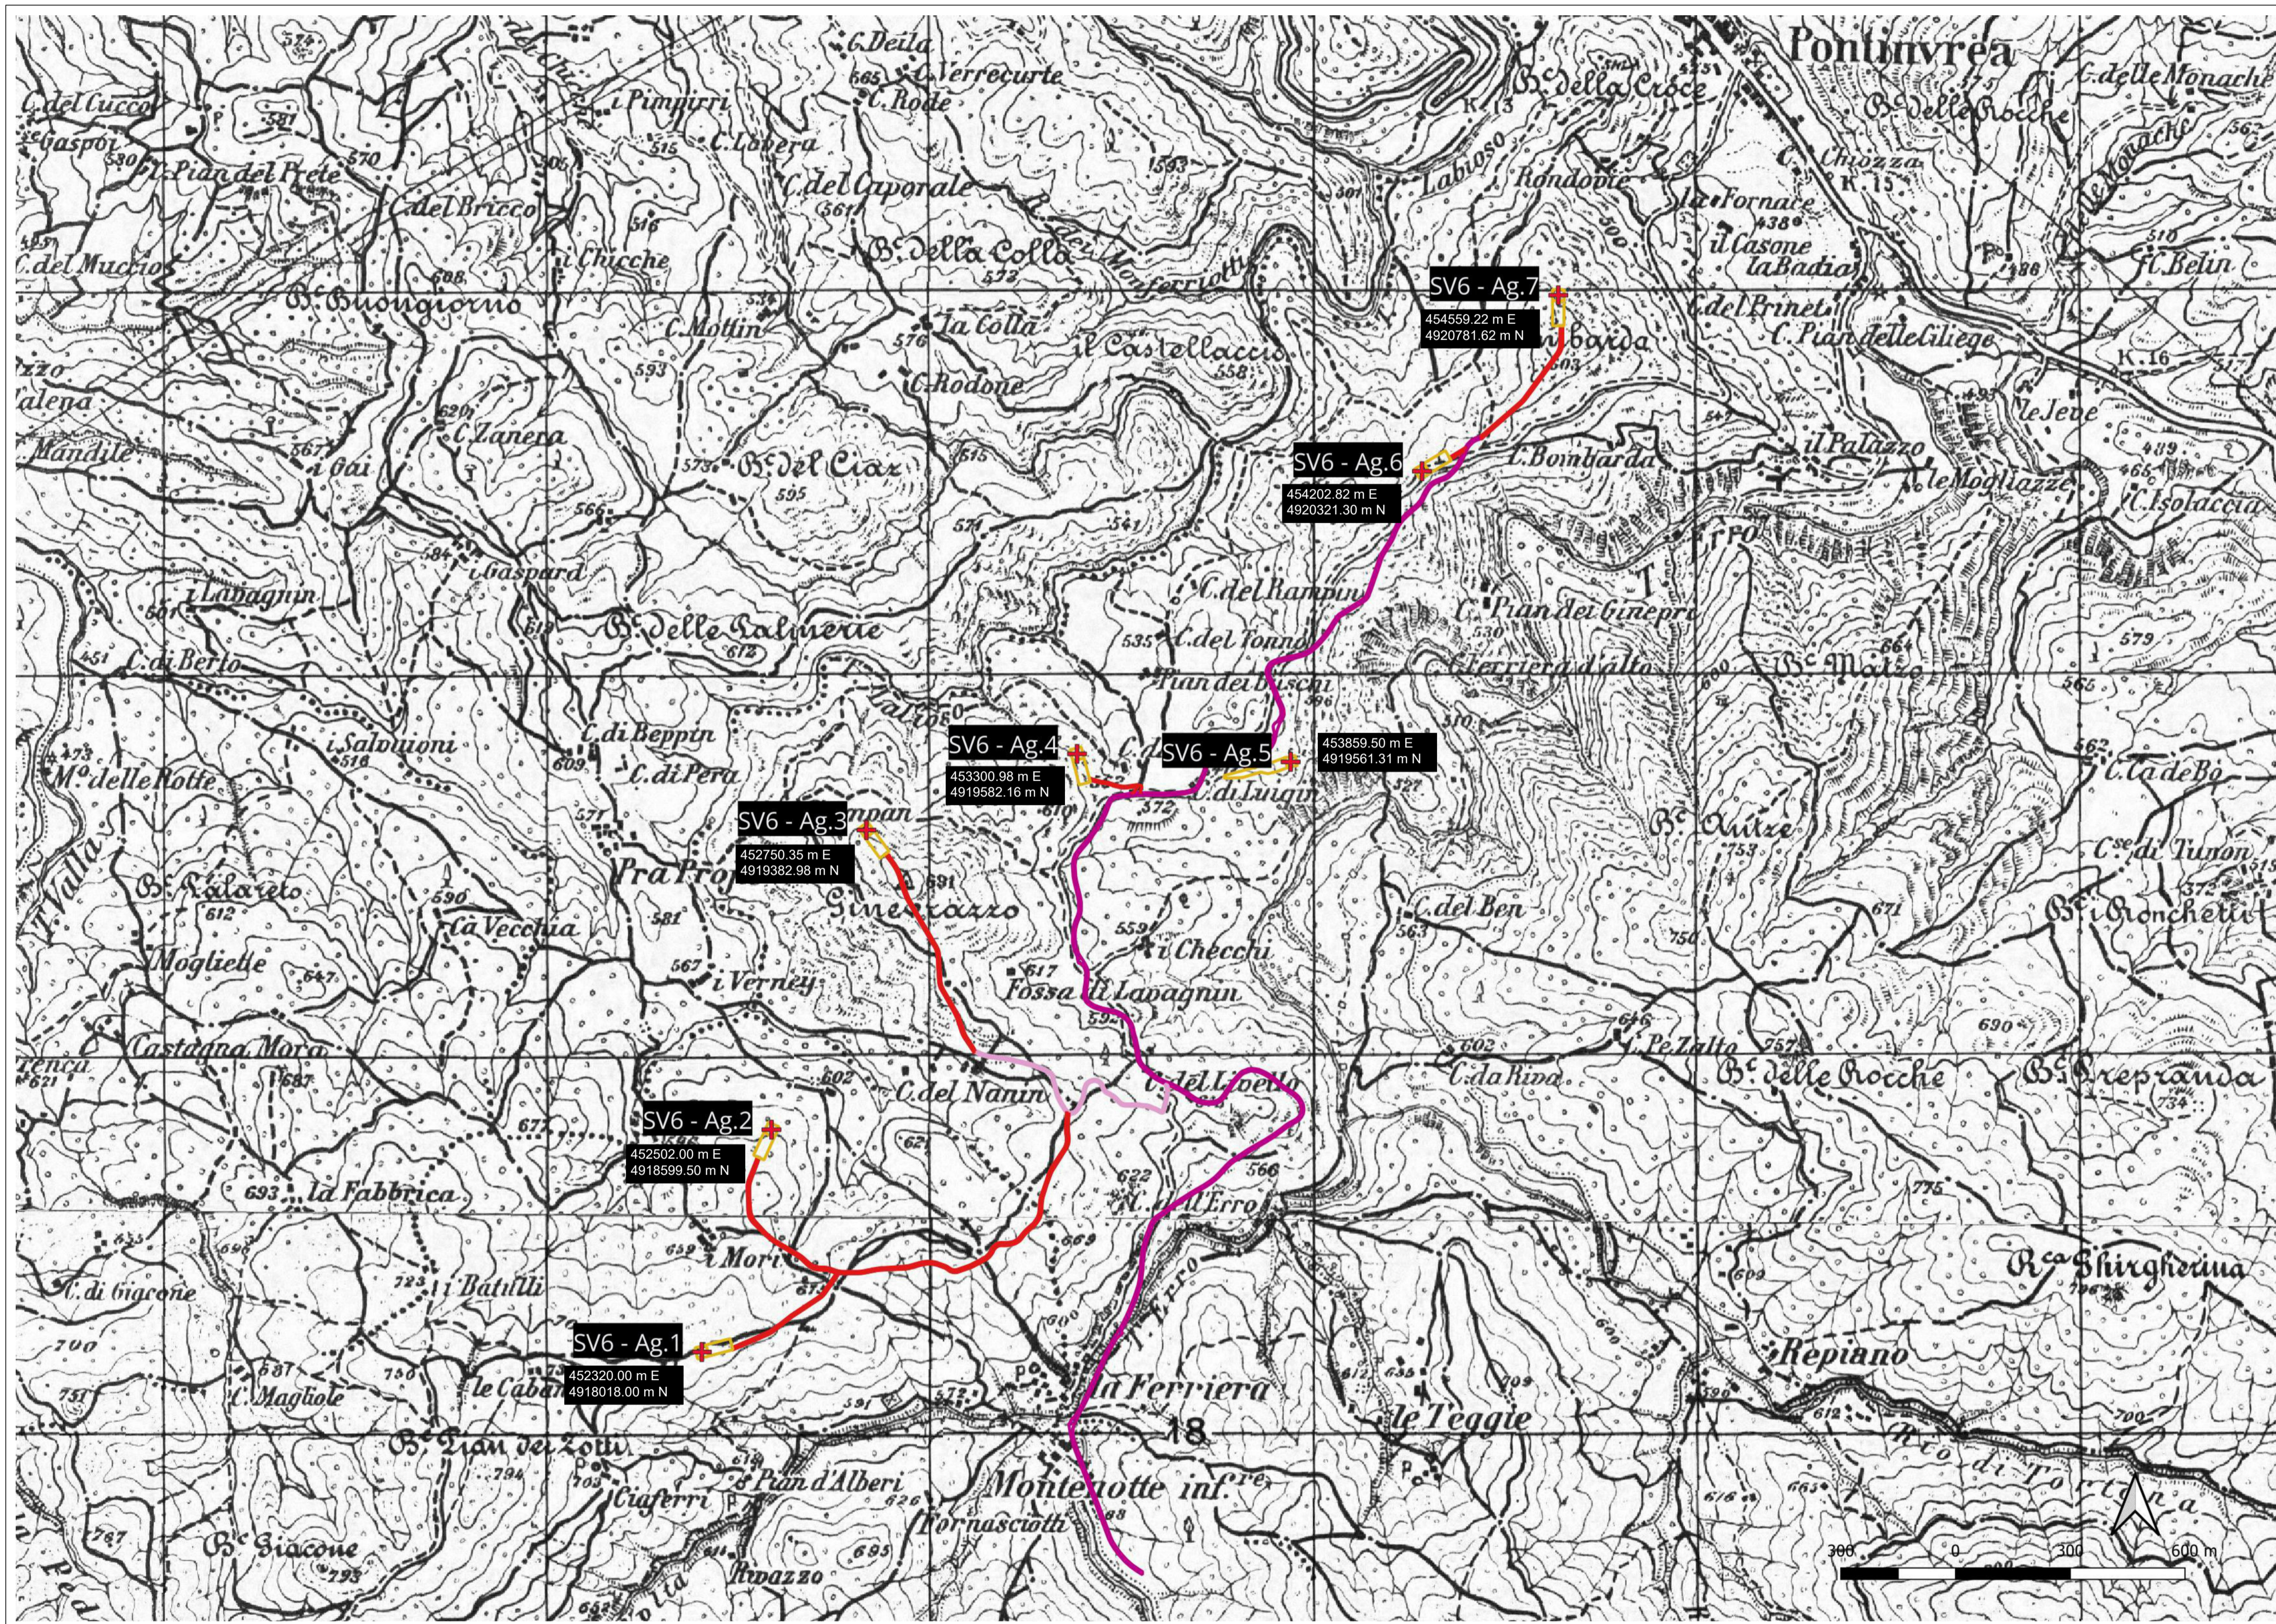

Le coordinate indicate sono nel sistema di riferimento EPSG32632: WGS84-UTM32

LEGENDA

- + Turbine SV6
 - Piazzole
 - Sentieri da adeguare o realizzare
 - Strada asfaltata da adeguare
 - Strada provinciale di passaggio e connessione
- IGM coordinate
 [Mappe].Liguria.IGM.25000
■ Banda 1: Red (Red)
■ Banda 2: Green (Green)
■ Banda 3: Blue (Blue)

PARCO EOLICO
 SV6 - BRIC DEI MORI

Il Committente: **Duferco Sviluppo**

Sede Legale: DUFERCO Sviluppo S.p.A. :
 via Armando Diaz n. 248
 25010, San Zeno Naviglio (BS)
 P.IVA e C.F. 03594850178

Oggetto:
 INQUADRAMENTO CARTOGRAFICO

Titolo:
 CARTA IGM CON COORDINATE DI
 POSIZIONAMENTO TURBINE

Il Progettista

Dot. Ing.
 SILVIO MARIO BAUDUCCO
 INGEGNERE
 ING. SILVIO MARIO BAUDUCCO
 Ing. Silvio Mario Bauducco

Data	Emis.	Aggiornamento	Data	Contr.	Data	Autur.	SCALA: 1:10.000
05/2024	MP	Emissione	05/2024	MP	05/2024	SMB	FORMATO: A1
							MAGGIO 2024

Commessa	Tip. impianto	Fase Progetto	Disciplina	Tip. Doc.	Titolo	N. Elab.	REV
23099	EO	DE	GN	D	01	0012	A

RICERCA, SVILUPPO E COORDINAMENTO IMPIANTI EOLICI E FOTOVOLTAICI A CURA DI:

EMME CONSULTING
 Sede Amministrativa e Operativa
 via Benessia, 14 12100 Cuneo (CU)
 tel 335.6012098
 e-mail: emmecor@emmecor.it

Geom. Domenico Bresciano

PROGETTAZIONE EDILE, AMBIENTALE, STRUTTURALE ED IMPIANTISTICA A CURA DI:

BAUTEC S.R.L.
 I Tecnici:
 Collaboratori:
 Geom. Benzoni Manuel
 Per. Ind. Biasin Emanuele
 Ing. Occhiuto Felice
 Arch. Ostino Paolo
 Arch. Pelleri Martina

Sede Amministrativa via Maroncelli, 23 10024 Moncalieri (TO)
 tel 011.6052113 - 011.6059915 e-mail: amministrazione@bautec.it
 Sede Operativa Torino - via Maroncelli, 23 10024 Moncalieri (TO)
 Sede Operativa Genova - via Banderati, 2/4 16121 Genova (GE)

File: Duferco Savona 6 SV6.dwg
 TUTTI I DIRITTI SONO RISERVATI - Questo documento è di proprietà esclusiva del progettista ivi indicato sul quale si riserva ogni diritto. Pertanto questo documento non può essere copiato, riprodotto, comunicato o divulgato ad altri o usato in qualsiasi maniera, nemmeno per fini sperimentali, senza autorizzazione scritta dallo stesso progettista.