CARPENTERIA CENTINA
SCALA 1:20

HEB220/1000

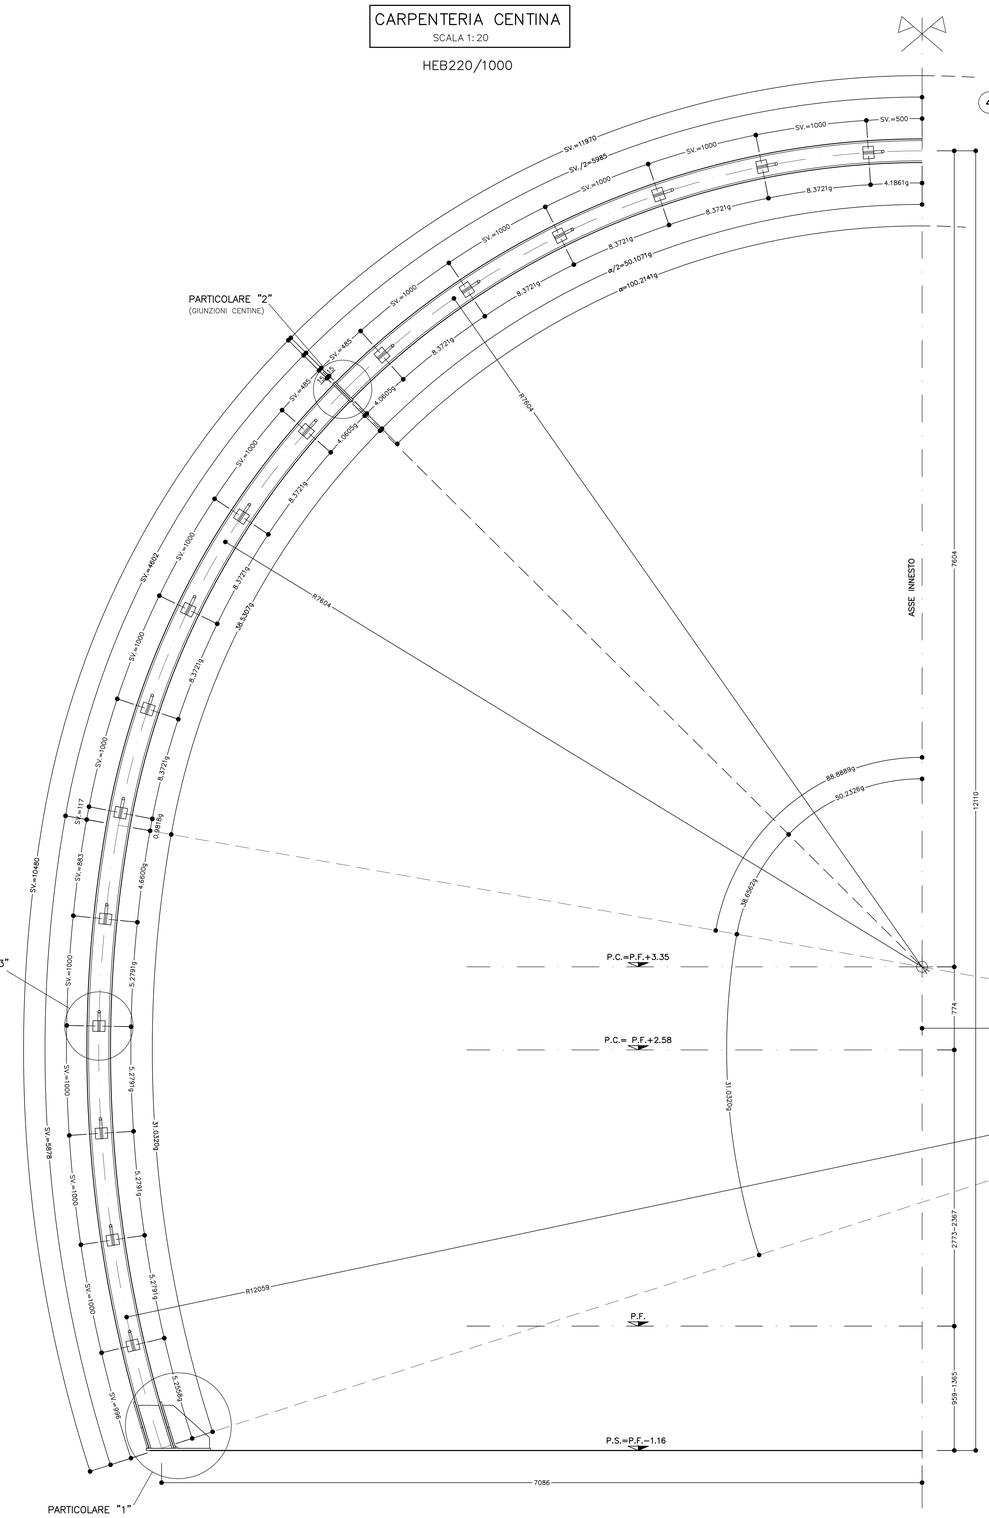
SV.=11970
SV./2=5985
SV.=1000
SV.=500
4.1861g
8.3721g
8.3721g
8.3721