



PLANIMETRIA

SCALA 1:50

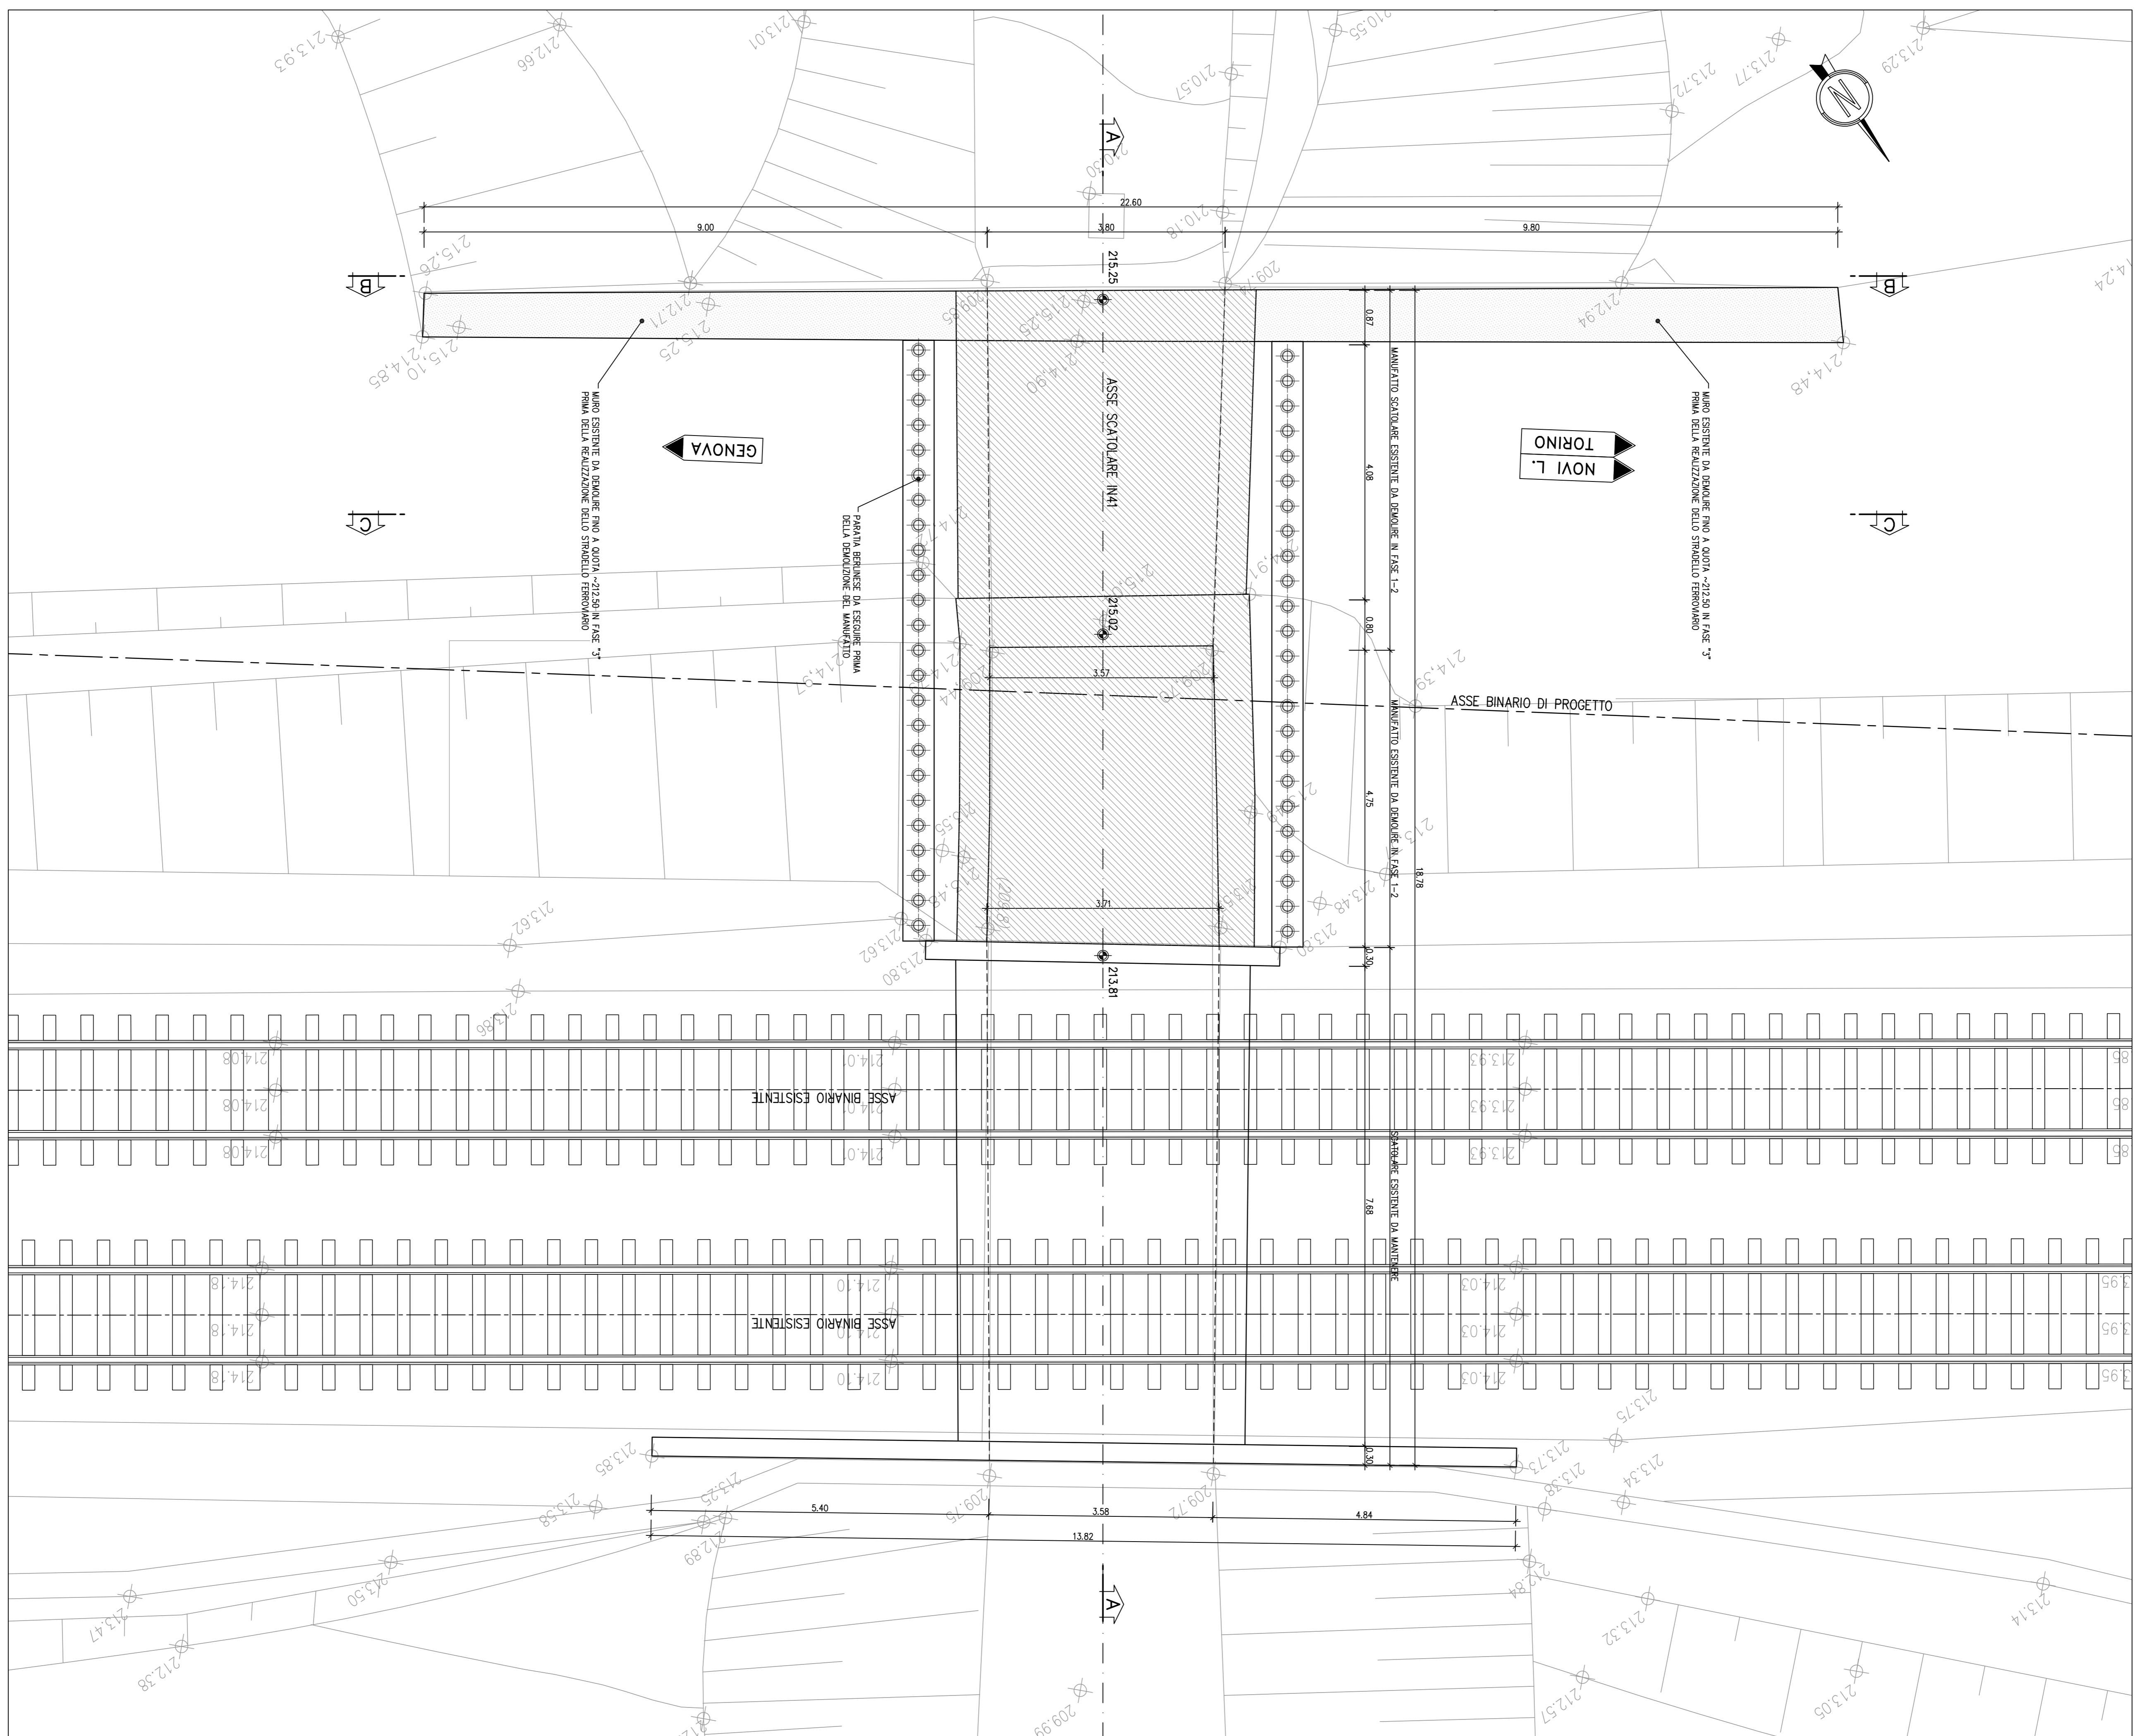


SEZIONE LONGITUDINALE A-A

SCALA 1:50

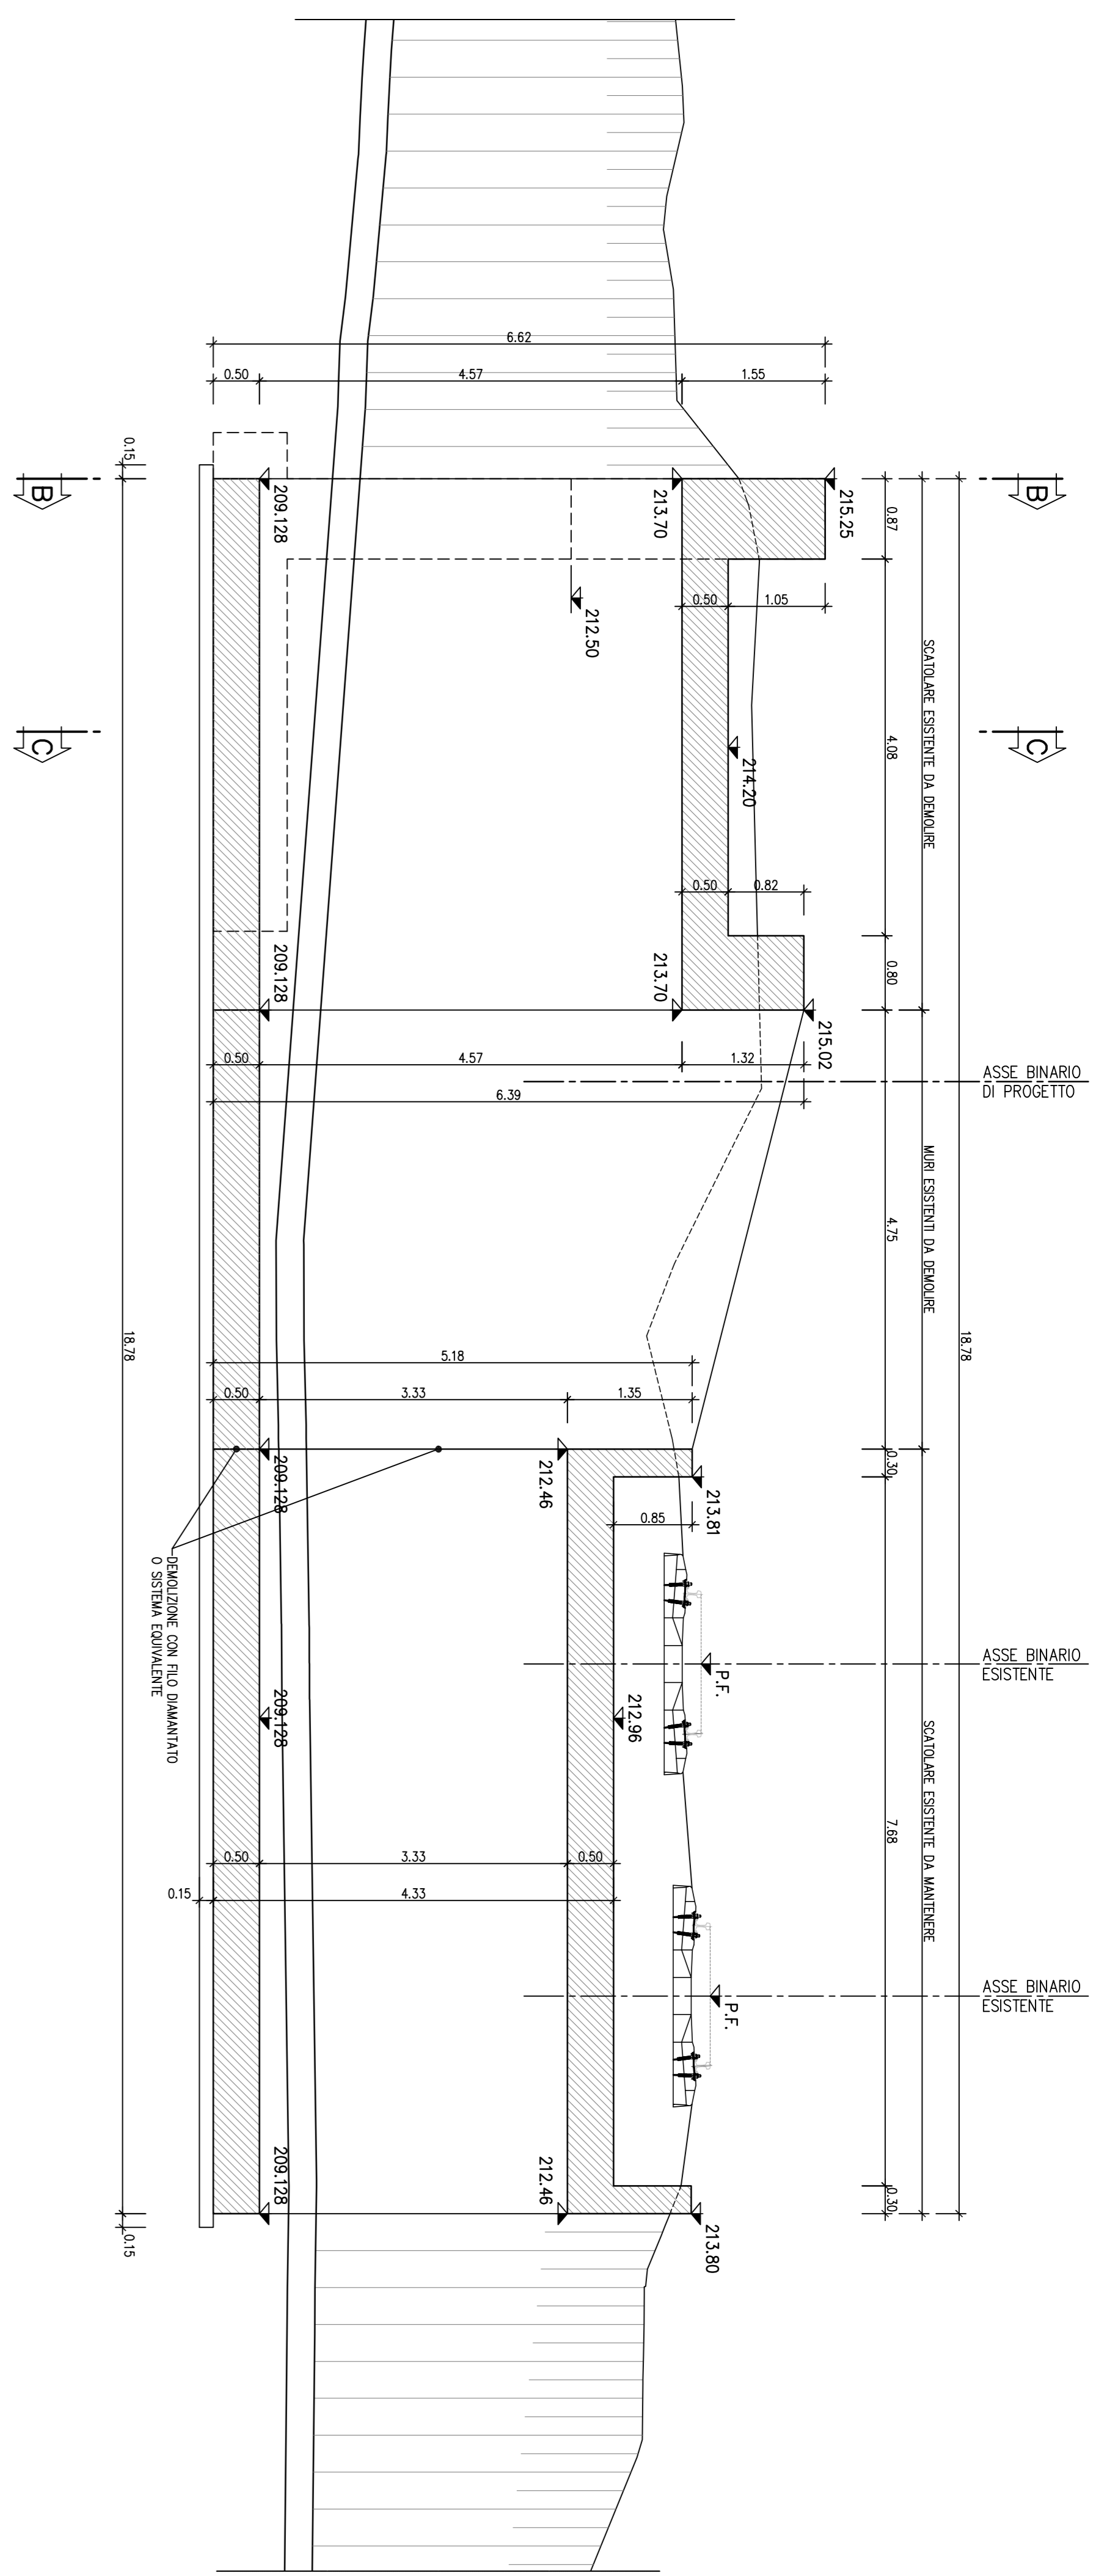


SEZIONE TRASVERSALE B-B

SCALA 1:50

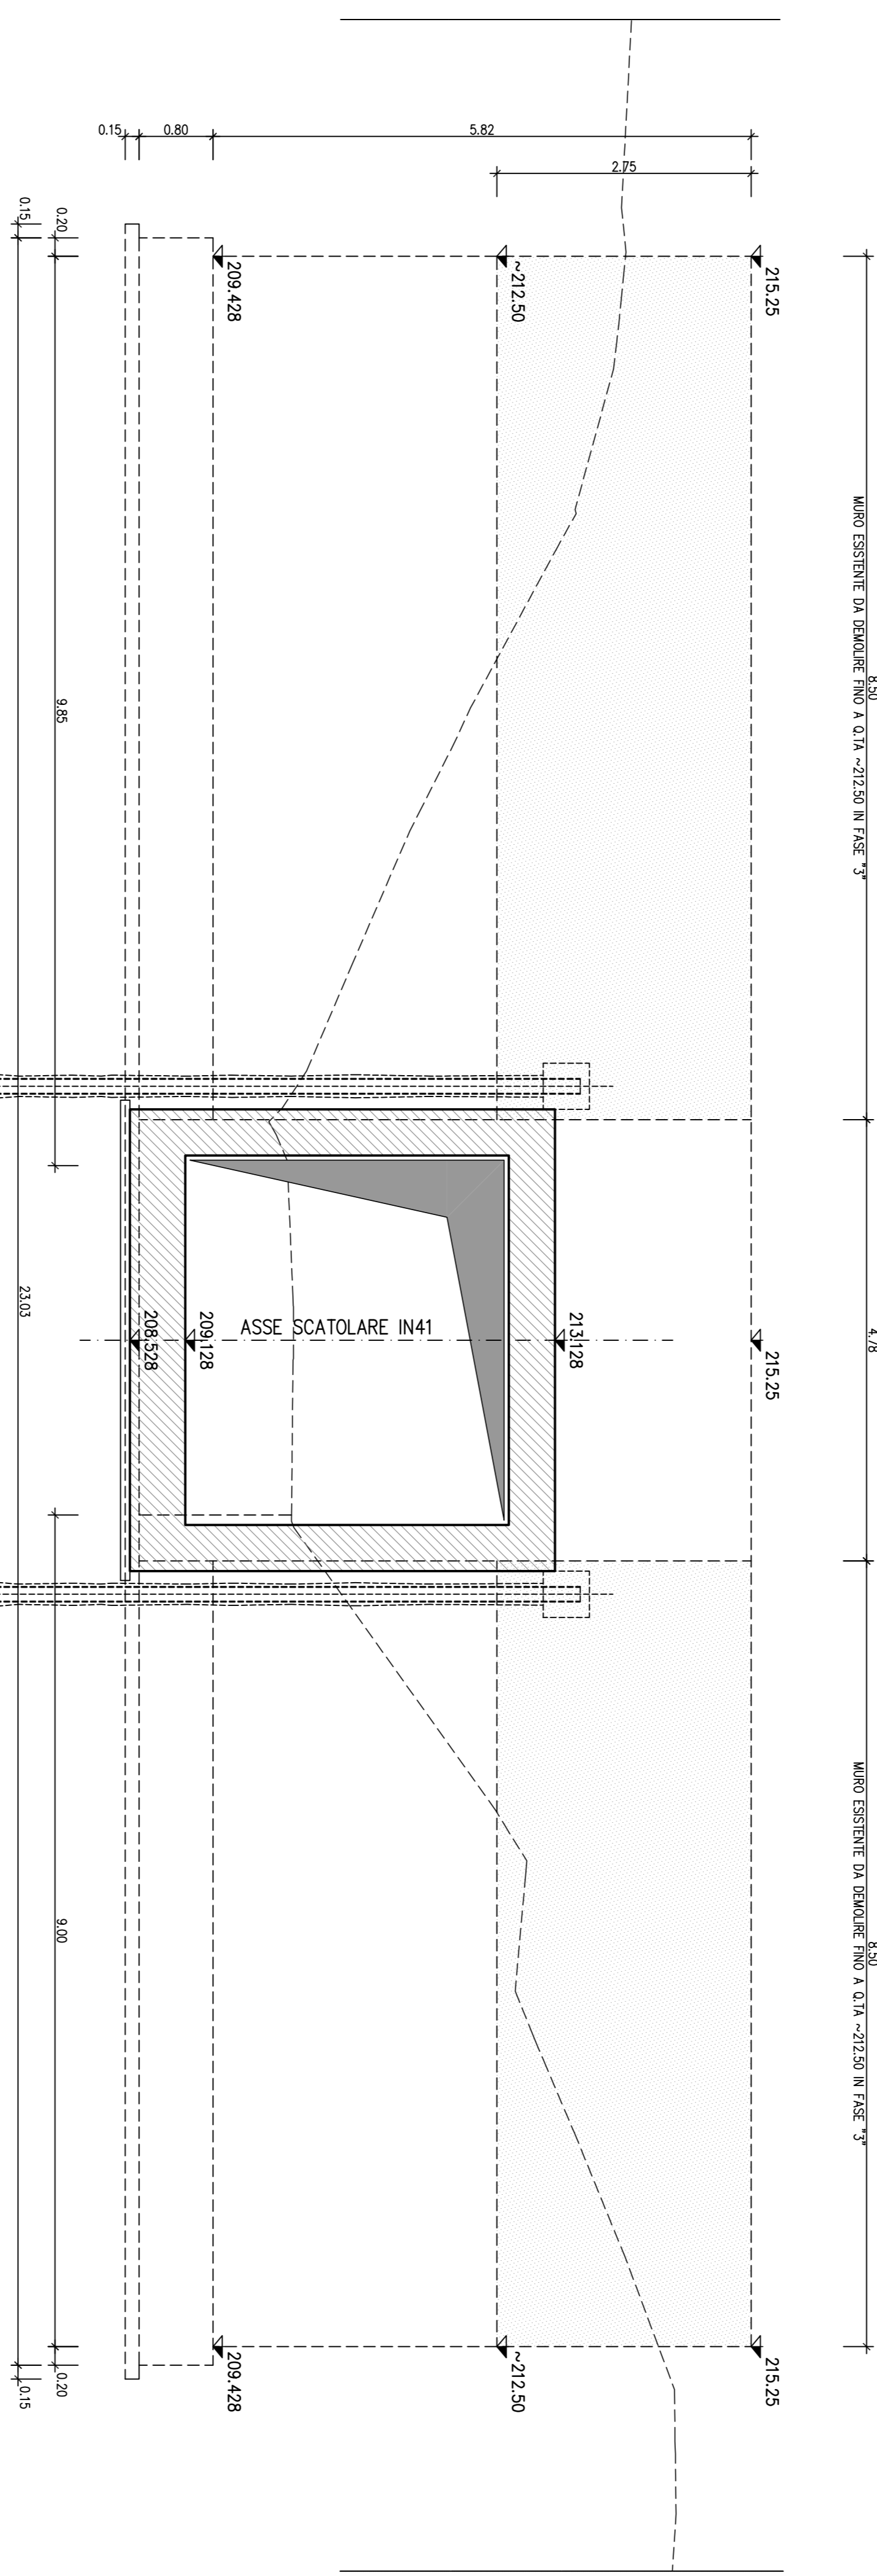

SEZIONE TRASVERSALE C-C

SCALA 1:50

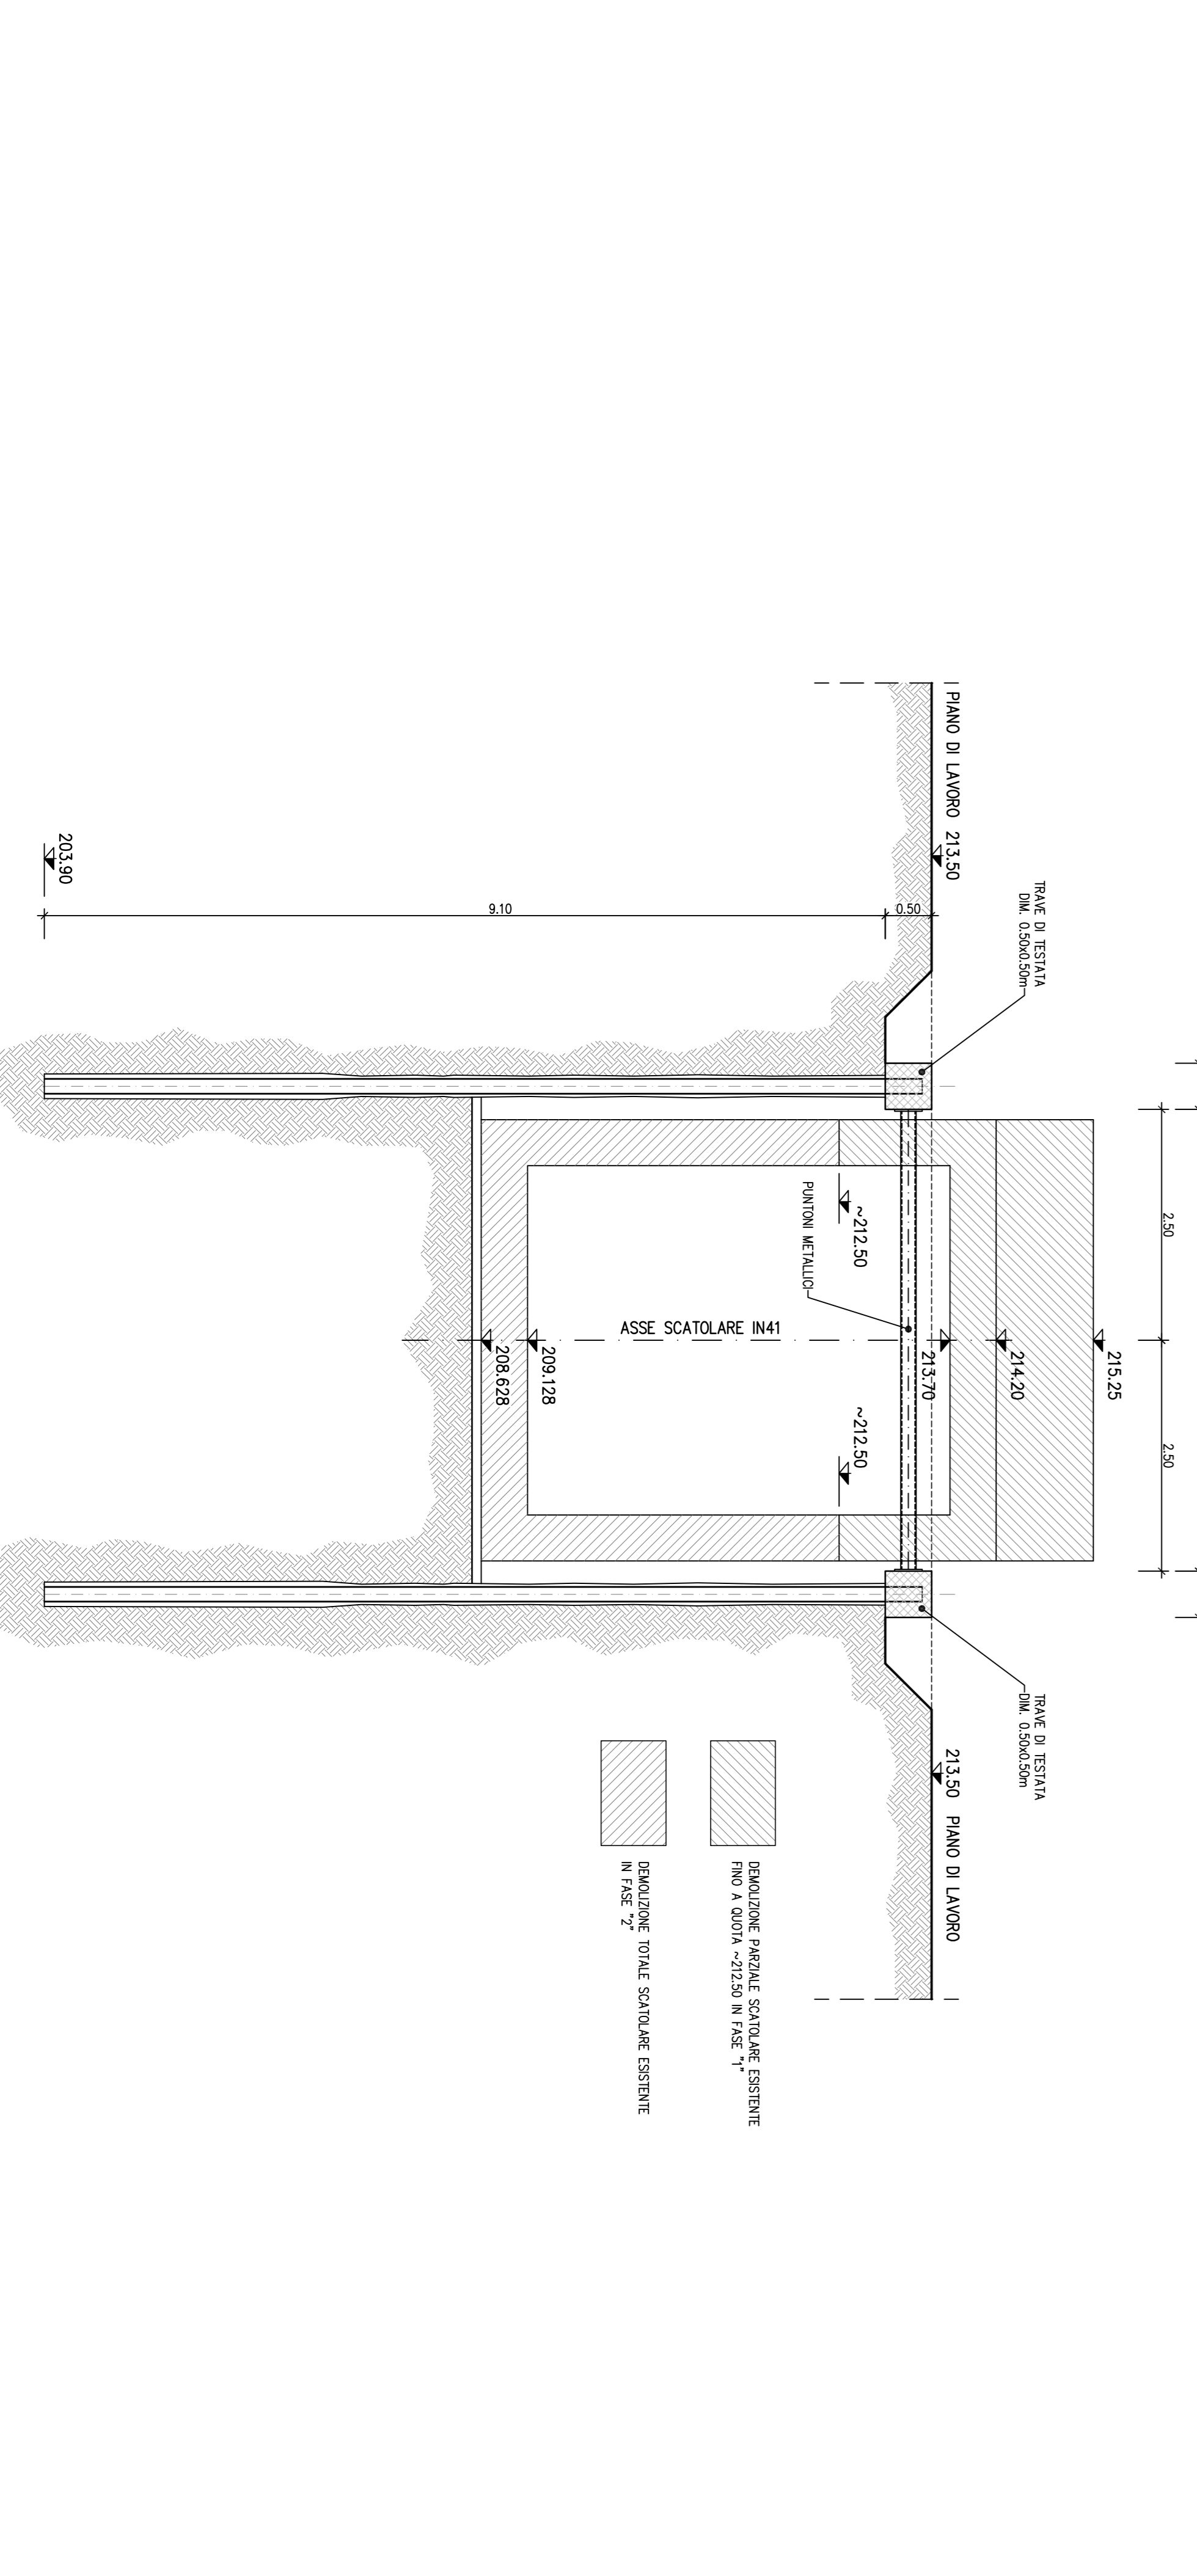

RISI ESISTENTE

- FASE "1"
- PREPARAZIONE DELL'AREA DI CANTIERE MEDIANTE REALIZZAZIONE DI UN PIANO DI LAVORO A QUOTA 213,50m s.l.m. UGUGLIOLI AL LINE L441 DELLO SCATOLARE ESISTENTE PER IL SENSO DI MARCIA DELLA LINEA FERROVIARIA ESISTENTE. LE BARRI DI ORDINAMENTO SONO IMPOSTATE A QUOTA 213,00m s.l.m.
- DEMOLIZIONE PARZIALE DELLO SCATOLARE ESISTENTE FINO A QUOTA -212,50m s.l.m.
- FASE "2"
- POSIZIONAMENTO DEI PUNTELLI DI CARRIERA METALLICA IN CORRESPONDENZA DELLA TRAVE DI CORNAMENTO DELLE BARRIERI.
- REALIZZAZIONE DELLA SOLLETTA DI FONDAZIONE DEL NUOVO MANIFATTO ESISTENTE (208,45m s.l.m.).
- REALIZZAZIONE DELLA SOLLETTA DI FONDAZIONE E DEI PEDRETTI IN C.A. DELLO SCATOLARE.
- FASE "3"
- RIMOZIONE DEI PUNTELLI DI CONTRASTO.
- ESECUZIONE DELLA SOLETTA DI CORNATURA IN C.A. DEL NUOVO MANIFATTO ESISTENTE.
- DEMOLIZIONE PARZIALE DEL MURO DI RISERVO DELLO SCATOLARE ESISTENTE FINO A ESECUZIONE DEI MURI AD "V" IN USCITA DAL NUOVO MANIFATTO.
- FASE "4"
- MANTENIMENTO DELLO SCATOLARE CON MATERIALE DA RILAVIO E MISTO CEMENTITIO ESISTENTE PER IL SENSO DI MARCIA A QUOTA 213,50m s.l.m.
- REALIZZAZIONE DELLO STROZZELLO FERMOVARIO.

NOTE

- Per le tabelle materiali si fa riferimento all'elaborato IC51-00-E-TT-000-00-002.
- Prevedere lo scollamento del palo TE, così che lo stesso non interferisca con il sottovo scollone.

COMITENTE
ATA SORFELIMANZA

GENERALI CONTRACTORS

GENERALI CONTRACTORS

GENERALI CONTRACTORS

COVIV
Gruppo Ferrovie dello Stato Italiane

INFRASISTEMI
Gruppo Ferrovie dello Stato Italiane

INFRASISTEME FERROVIARIE STRATEGICHE DEFINITE DALLA LEGGE OBIETTIVO N.443/01 TRATTA A/V.A.C. TERZO VALICO DEI GIOVI PROGETTO ESECUTIVO

Interferenze principali, stradali ed idrauliche
Tomli, Scal. 4,00 x 3,50m a Pk. 1+803 su trac. Iec. Novi Dordodelli

GENERALI CONTRACTORS		DIRIGENTE LAVORO		SCALA	
Cochiv		Cochiv		1:50	
Aut. di concessione					
1/51/1		0/2		E	
CIV		AB		IN4110X	
0/2		A		0/2	
A					

PROGETTISTE: G. B. ...
AUTORE: G. B. ...
REDAZIONE: G. B. ...