




SEZIONE ORIZZONTALE A-A
SCALA 1:50

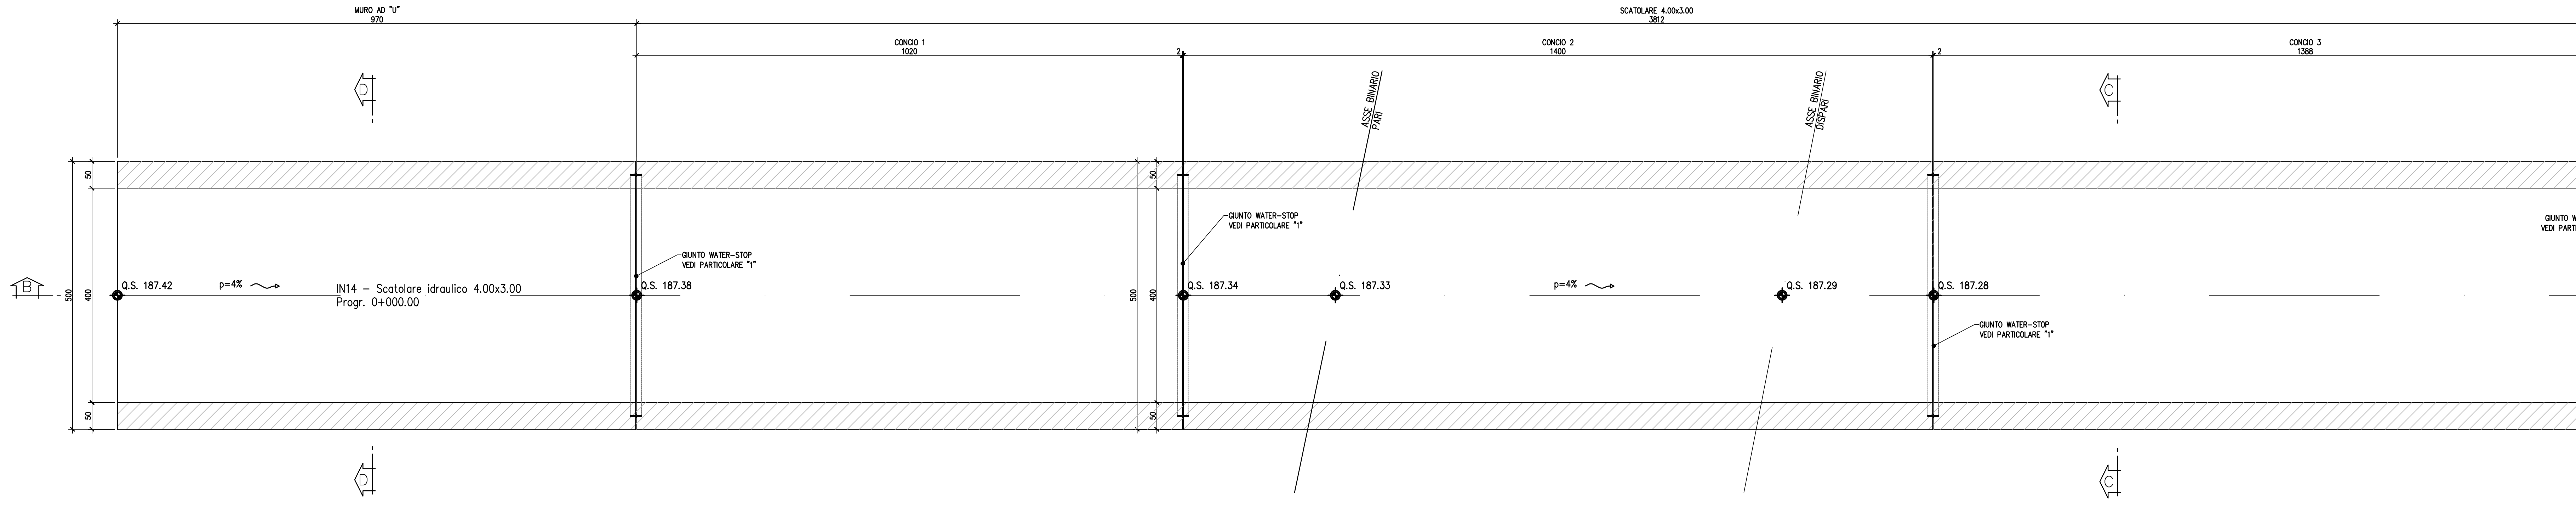


SEZIONE ORIZZONTALE A-A
SCALA 1:50

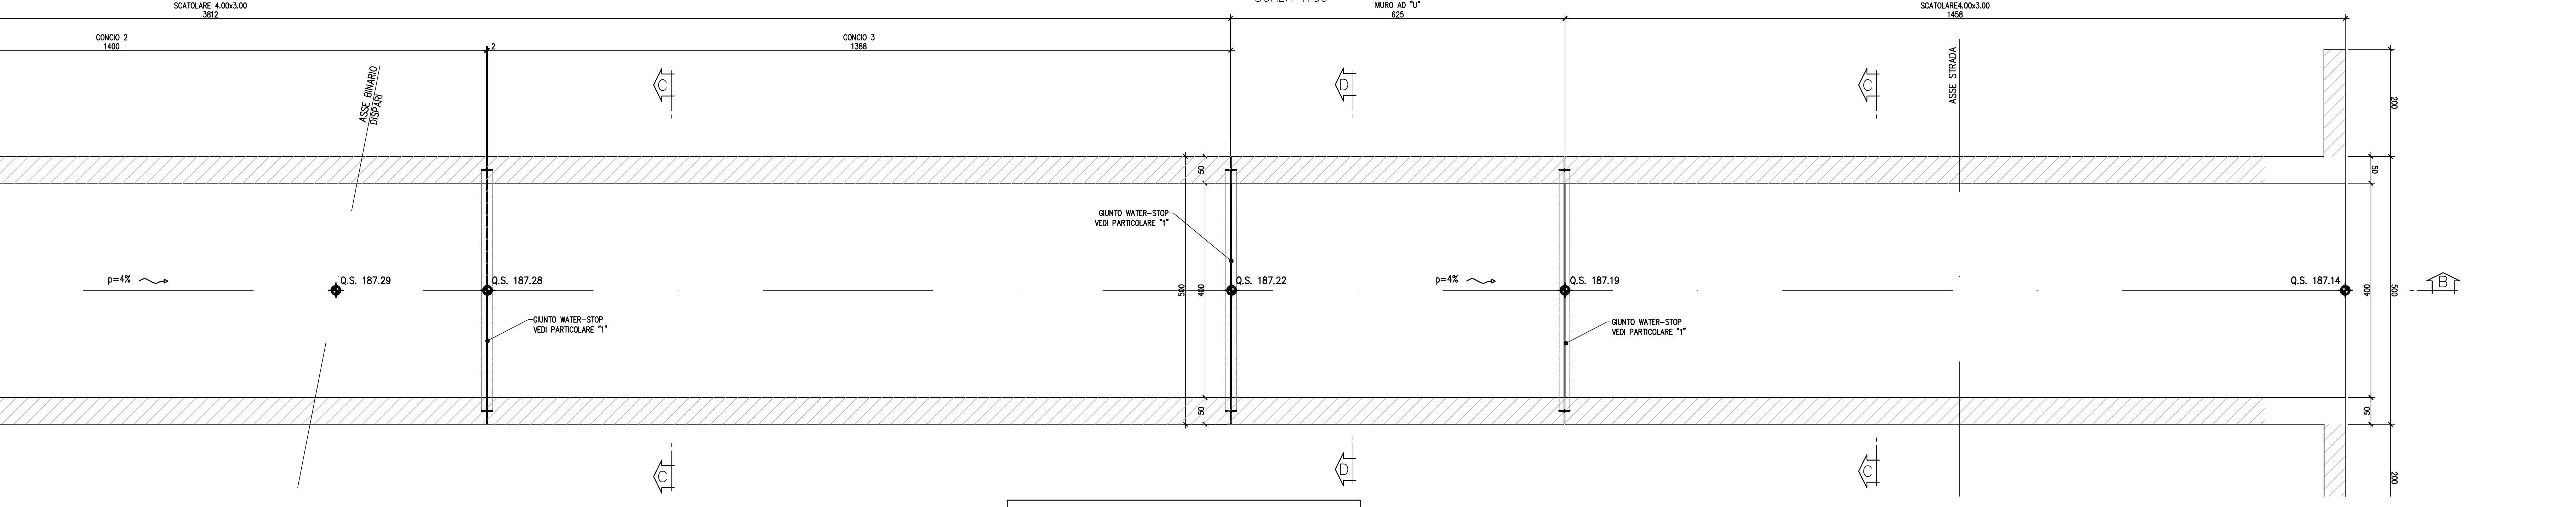

PIANTA SOLETTA DI COPERTURA
SCALA 1:50

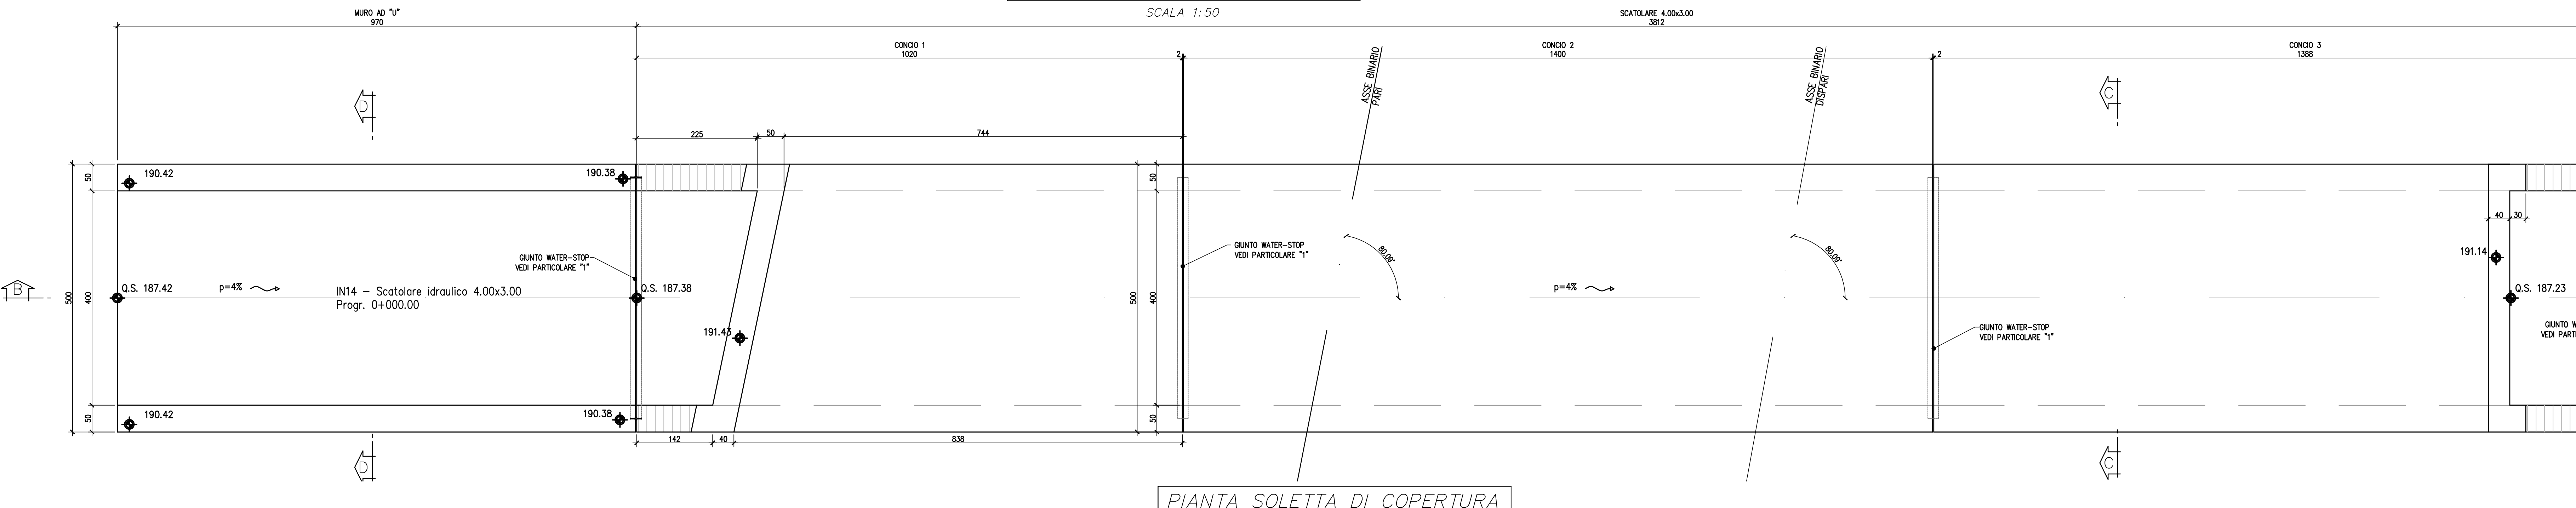

PIANTA SOLETTA DI COPERTURA
SCALA 1:50

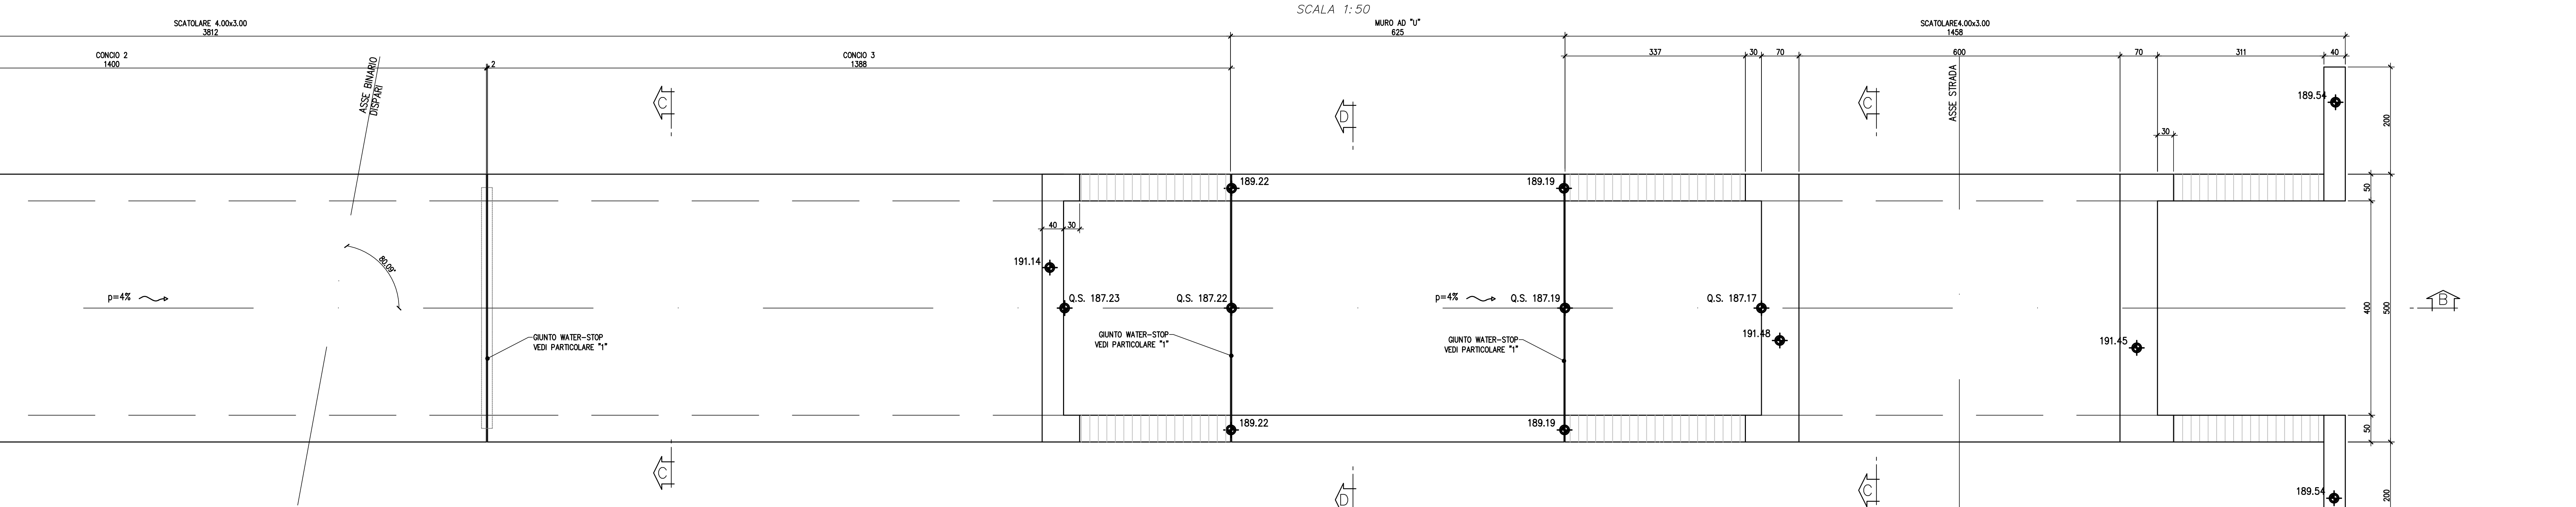

NOTE:
- Per la tabella materiali si fa riferimento all'elaborato IG51-00-E-TT-OCOD-00-002.
- L'opera non interferisce con la falda di progetto posta a quota 185.80 m s.l.m.

LEGENDA

Q.S.	Quota scorrimento
P.F.	Piano del ferro
Q.F.	Quota falda
Q.F.C.	Quota falda di cantiere

COMMITTENTE:

ALTA Sorveglianza:

GENERAL CONTRACTOR:

INFRASTRUTTURE FERROVIARIE STRATEGICHE DEFINITE DALLA LEGGE OBIETTIVO N.443/01
TRATTA A.V./A.C. TERZO VALICO DEI GIOVI
PROGETTO ESECUTIVO

Tombino scatolare idraulico 4.0x3.0 m a PK 36+708.824
Carpenteria Tav. 2

GENERAL CONTRACTOR Cociv Ing. P.P. Neri		DIRETTORE LAVORI		SCALA: 1:50
COMMESSA IG51	LOTTO 03	FASE E	ENTE CV	TIPO DOC. BB
OPERAZIONE IN14		DISCIPLINA 40X		PROG. 02
PROGETTISTA				
Rev.	Descrizione emissione	Redatto	Verificato	Progettista
AD0	Prima emissione	ALPINA	ALPINA	A. Palomba
		15/07/2013	15/07/2013	15/07/2013
 Ing. P.P. Neri CUP: F81H200000008				