



PROSPETTO LATERALE SPS (VISTA CON COMPONENTI)

6056

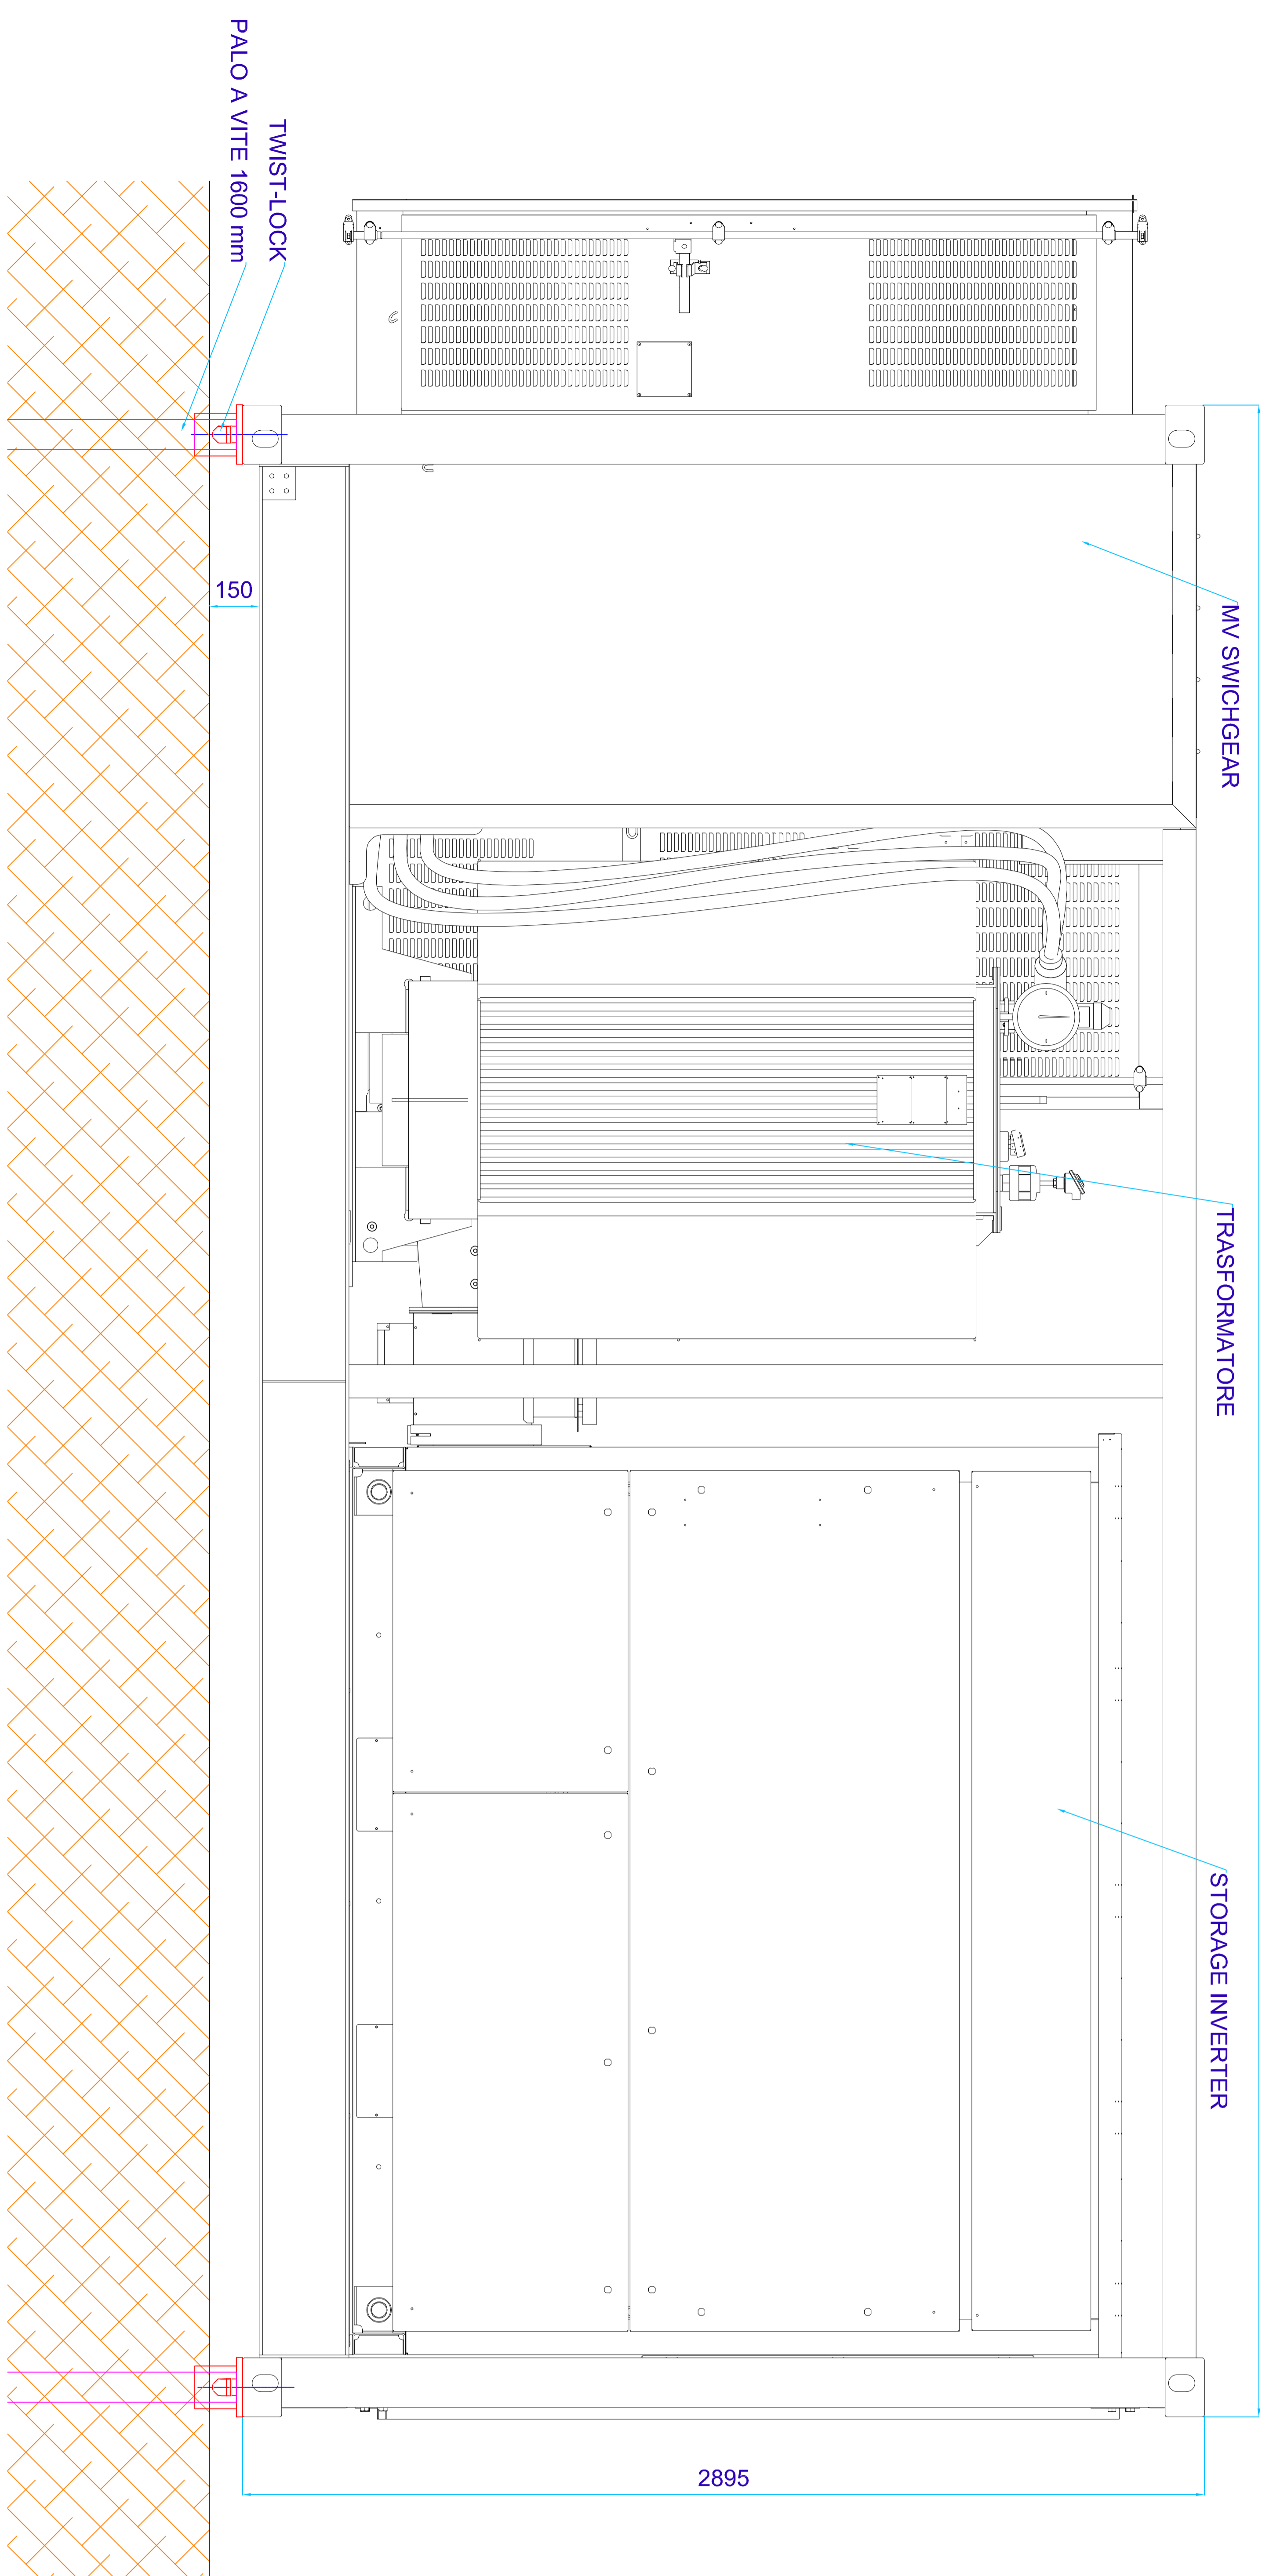


PROSPETTO FRONTALE SPS (VISTA CON COMPONENTI)

2437

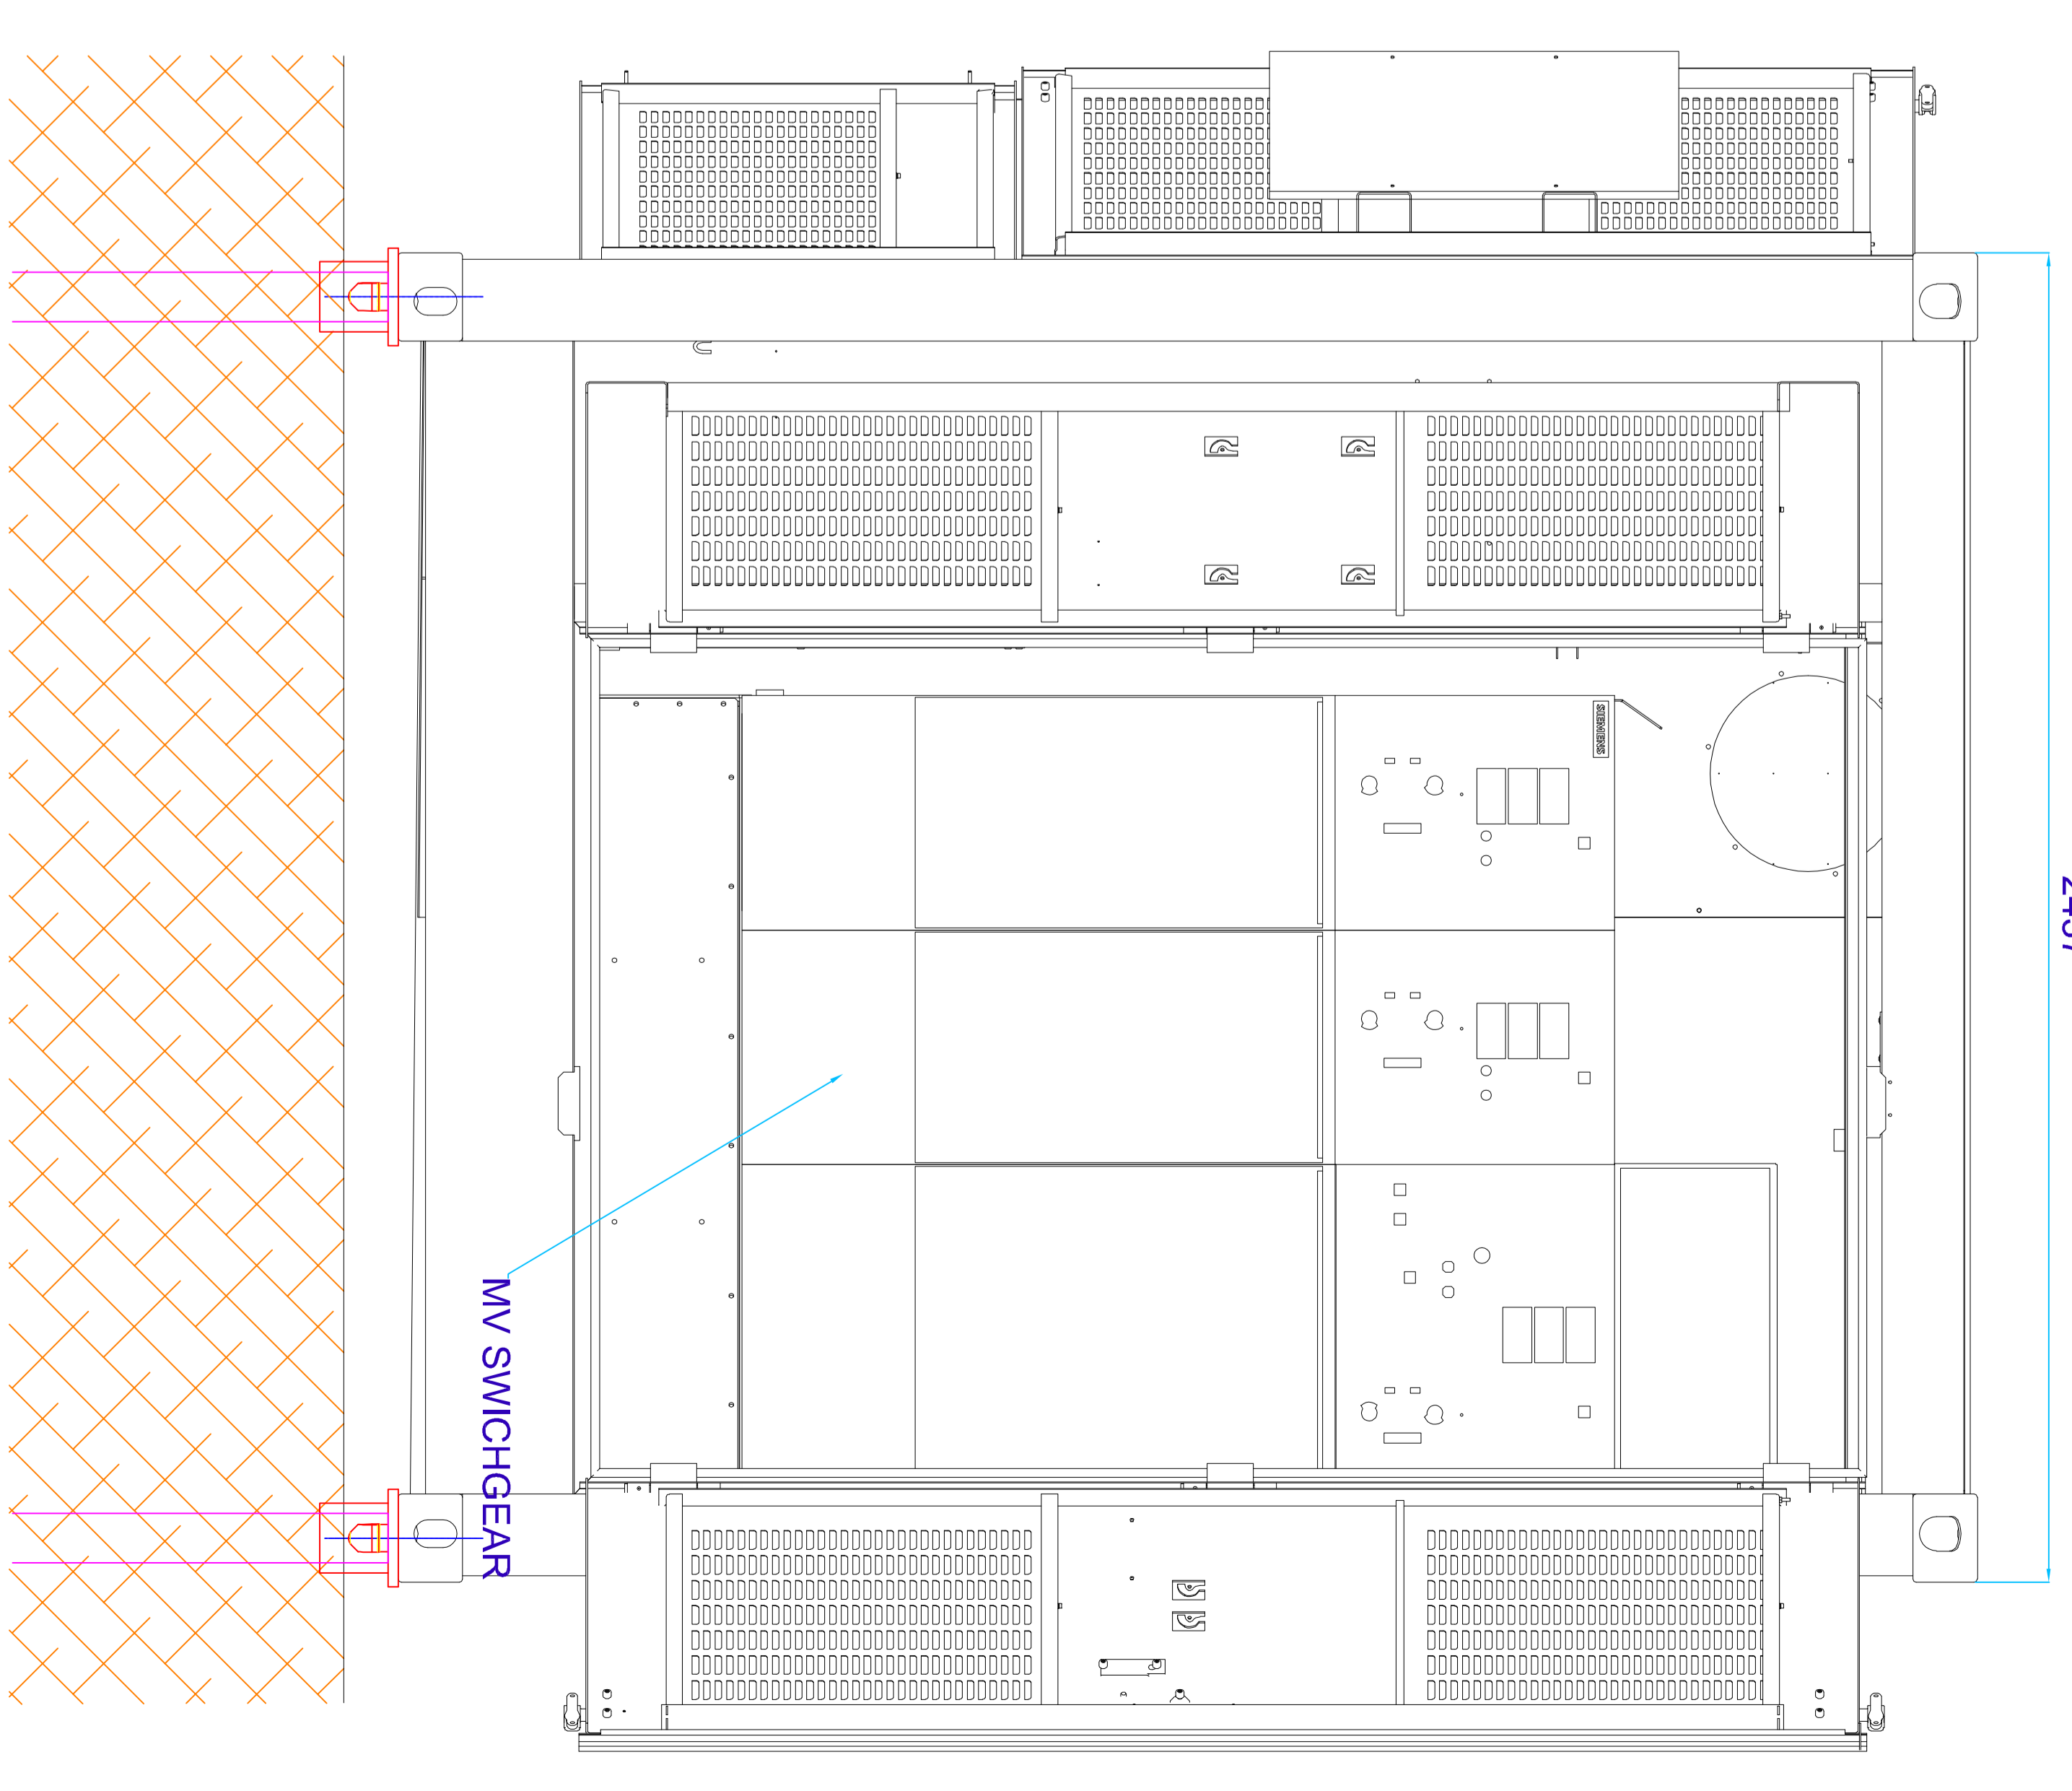

PROSPETTO DALL'ALTO SPS (VISTA CON COMPONENTI)

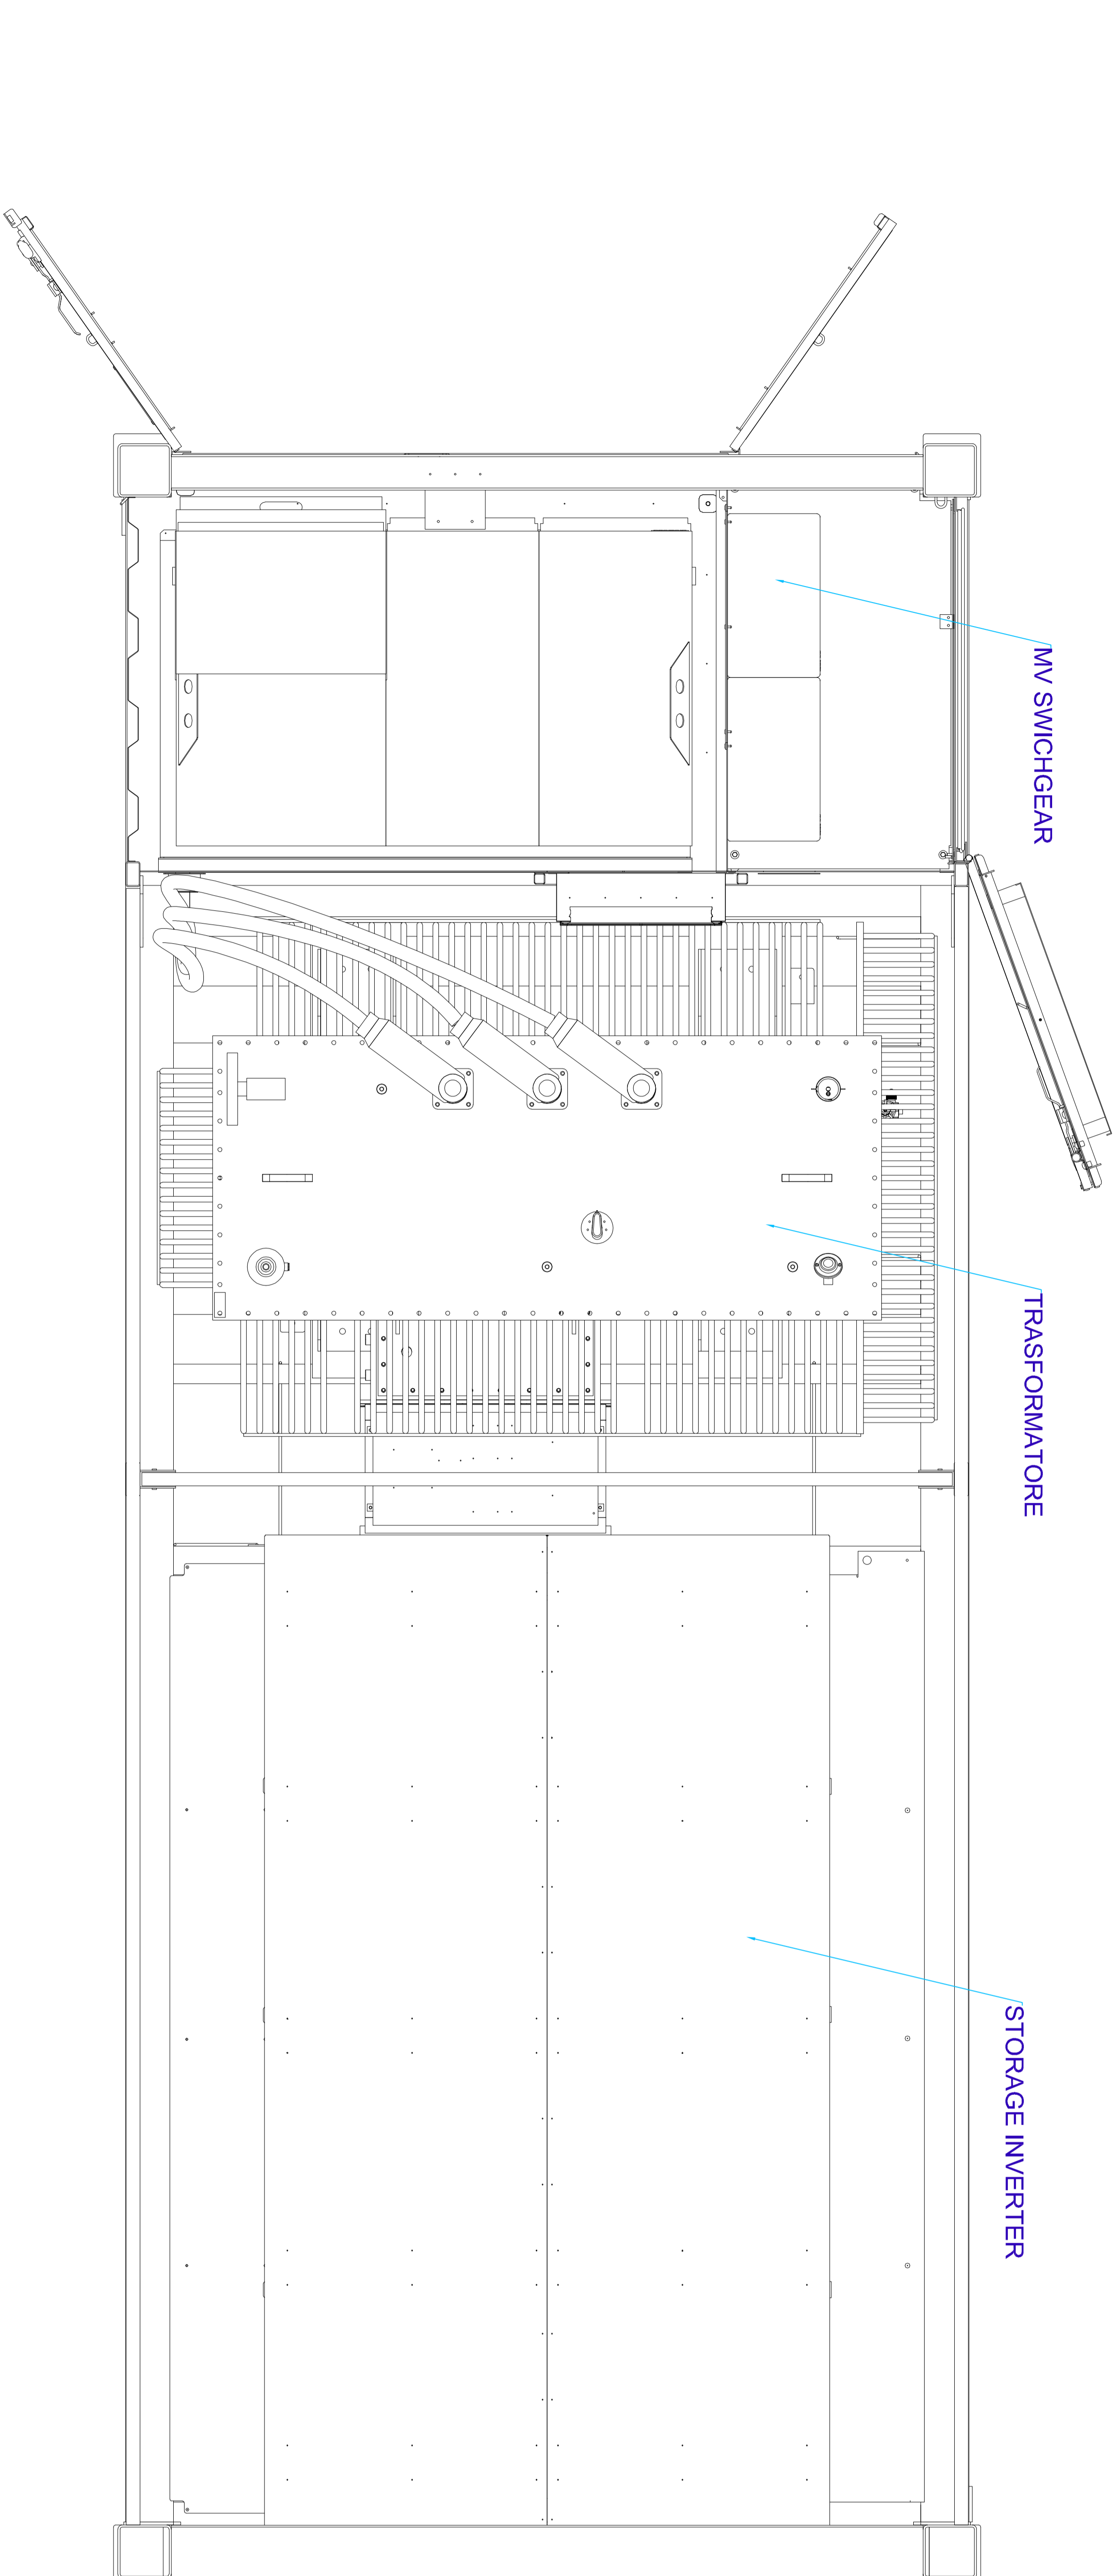

REGIONE TOSCANA

Provincia di Grosseto (GR)
COMUNE DI GROSSETO

**PROGETTO DI IMPIANTO AGRIVOLTAIACO
AVENTE POTENZA NOMINALE PARI A 44,00 MW
E POTENZA DI PICCO DI 45,78 MWp**

ARALAB

D.R.E.A.M.

Toscana
Engineering

ARALAB S.p.A.
Via S. Maria Maddalena, 100 - 50139 Firenze (FI)
Tel. +39 055 4001111 - Fax +39 055 4001112
www.aralab.it

D.R.E.A.M. s.p.a.
Via S. Maria Maddalena, 100 - 50139 Firenze (FI)
Tel. +39 055 4001111 - Fax +39 055 4001112
www.dre.am.it

Toscana Engineering
Via S. Maria Maddalena, 100 - 50139 Firenze (FI)
Tel. +39 055 4001111 - Fax +39 055 4001112
www.toscana-engineering.it

PROGETTO/REDAZIONE

COMITENTE/PROGETTISTA
SOLROSELE S.R.L. LOCALITÀ PIOGGIONE (GR) 24AV-001

TITOLO/OPERA
PARTICOLARI COSTRUTTIVI
POWER STATION MVPS-SK003

24-AV-001-C20

0