

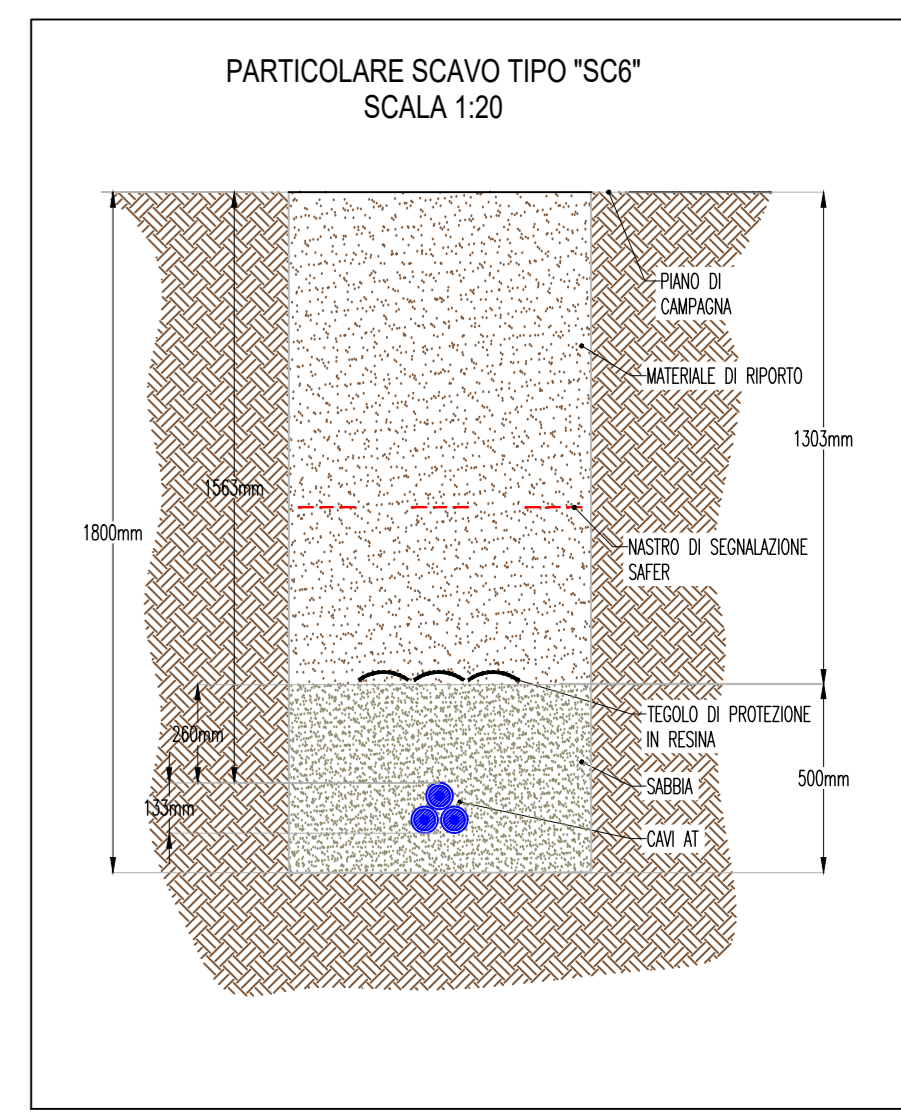
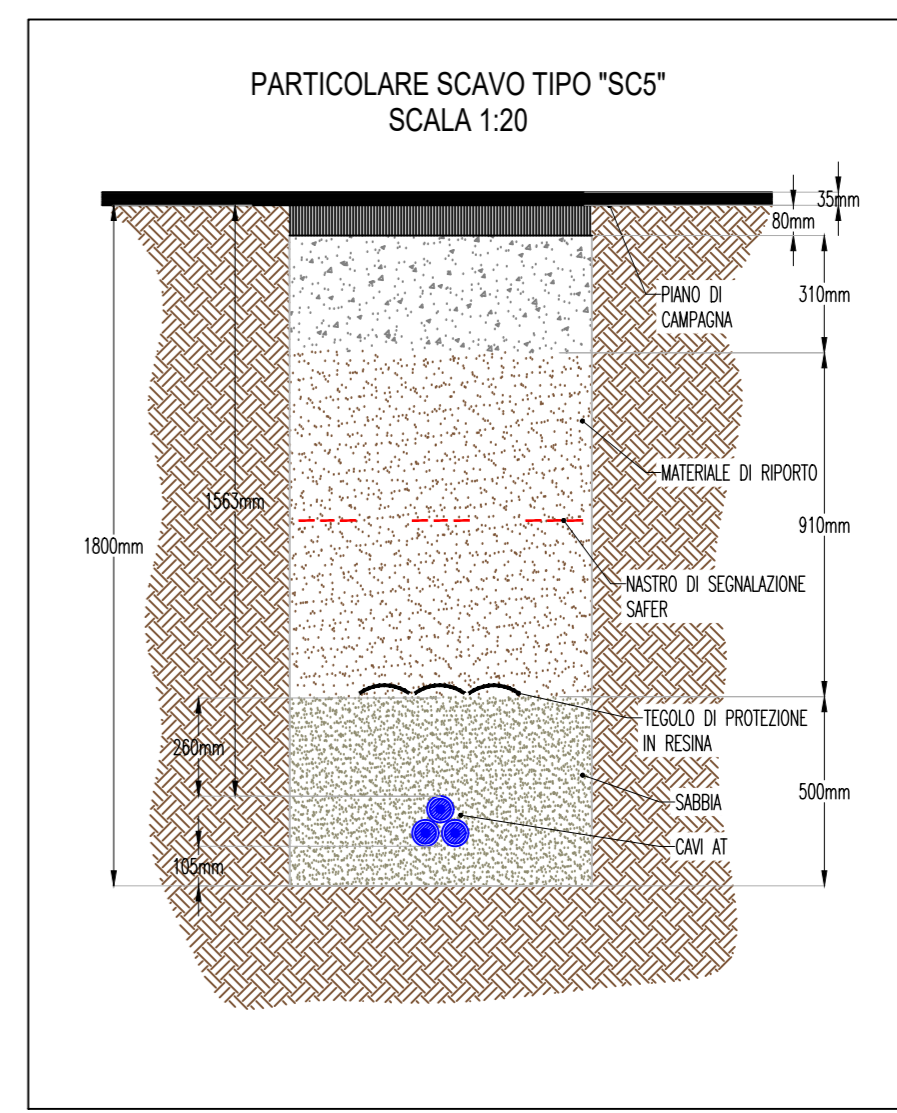
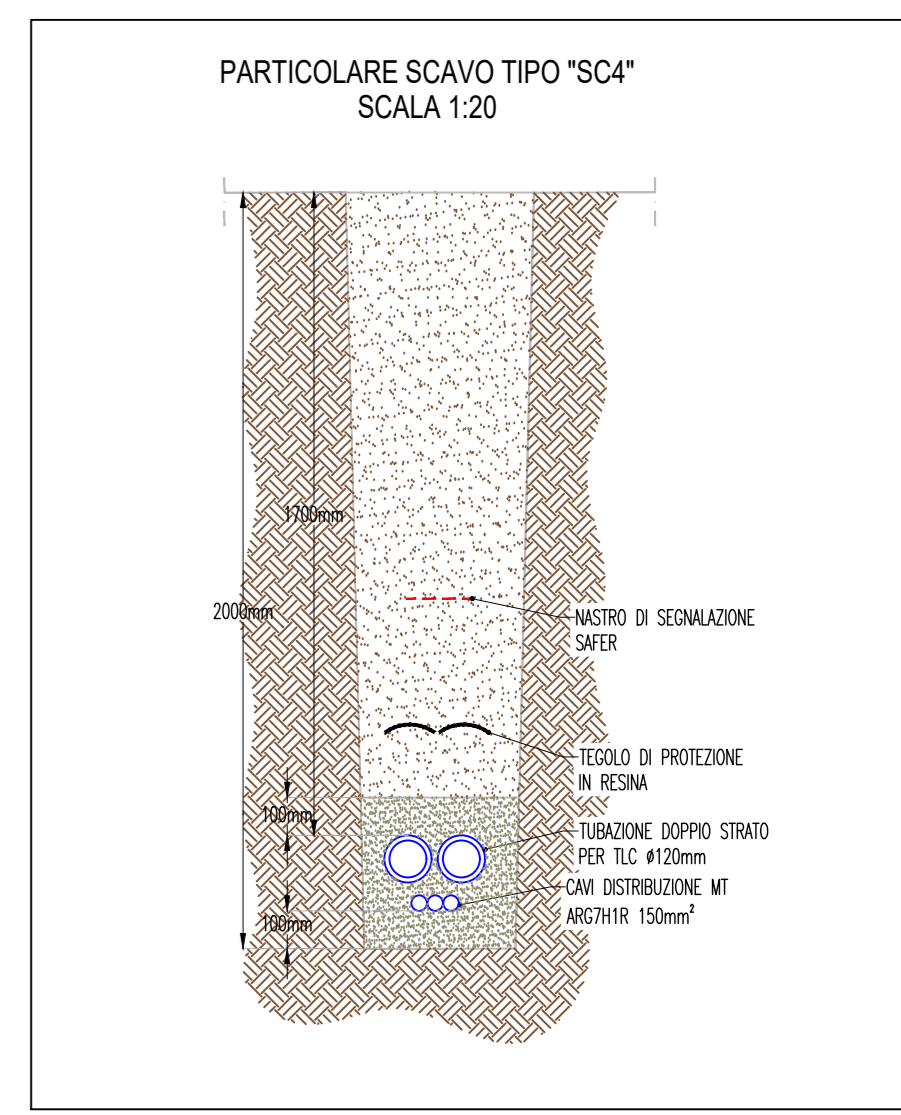
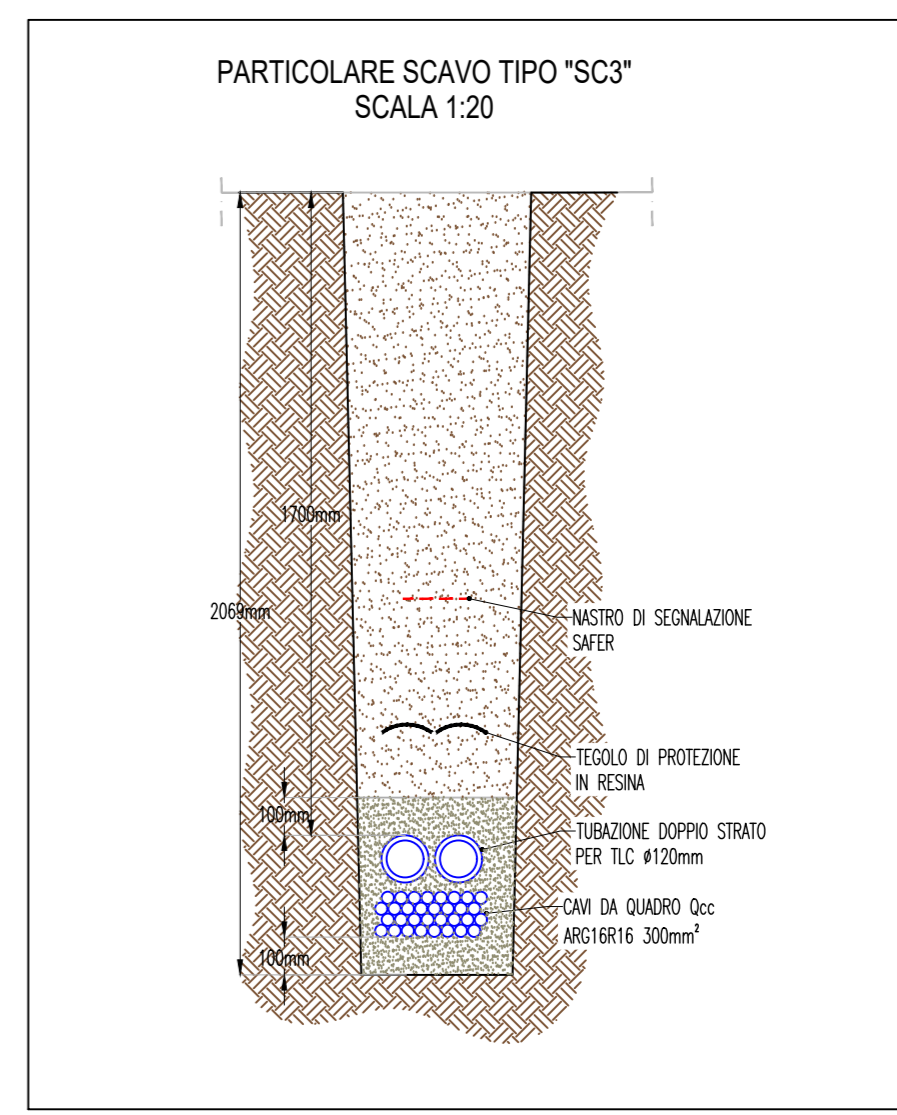


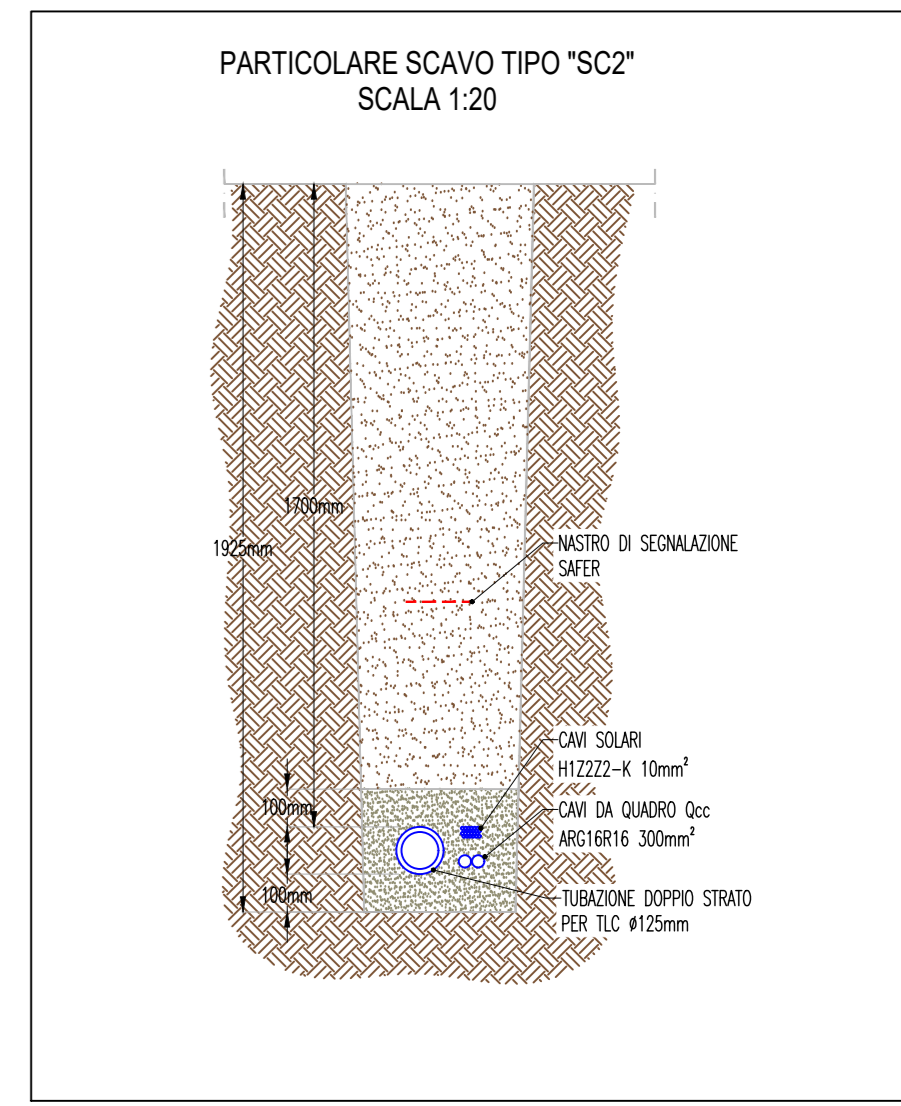

**SCAVO PER LA POSA DEI CAVI ELETTRICI**

MAGENTA: SCAVO PER IL COLLEGAMENTO DELLE STRINGHE AI QUADRI DI PARALLELO STRINGHE OCC  
 BLUE: SCAVO PER IL COLLEGAMENTO DEI QUADRI DI PARALLELO STRINGHE ALLA POWER STATION  
 GIALLO: SCAVO PER IL COLLEGAMENTO DELLE POWER STATION ALLA SOTTOSTAZIONE ELETTRICA SSE  
 ROSSO: SCAVO PER IL COLLEGAMENTO DELLA SOTTOSTAZIONE ELETTRICA SSE ALLA CABINA PRIMARIA "E DISTRIBUZIONE"

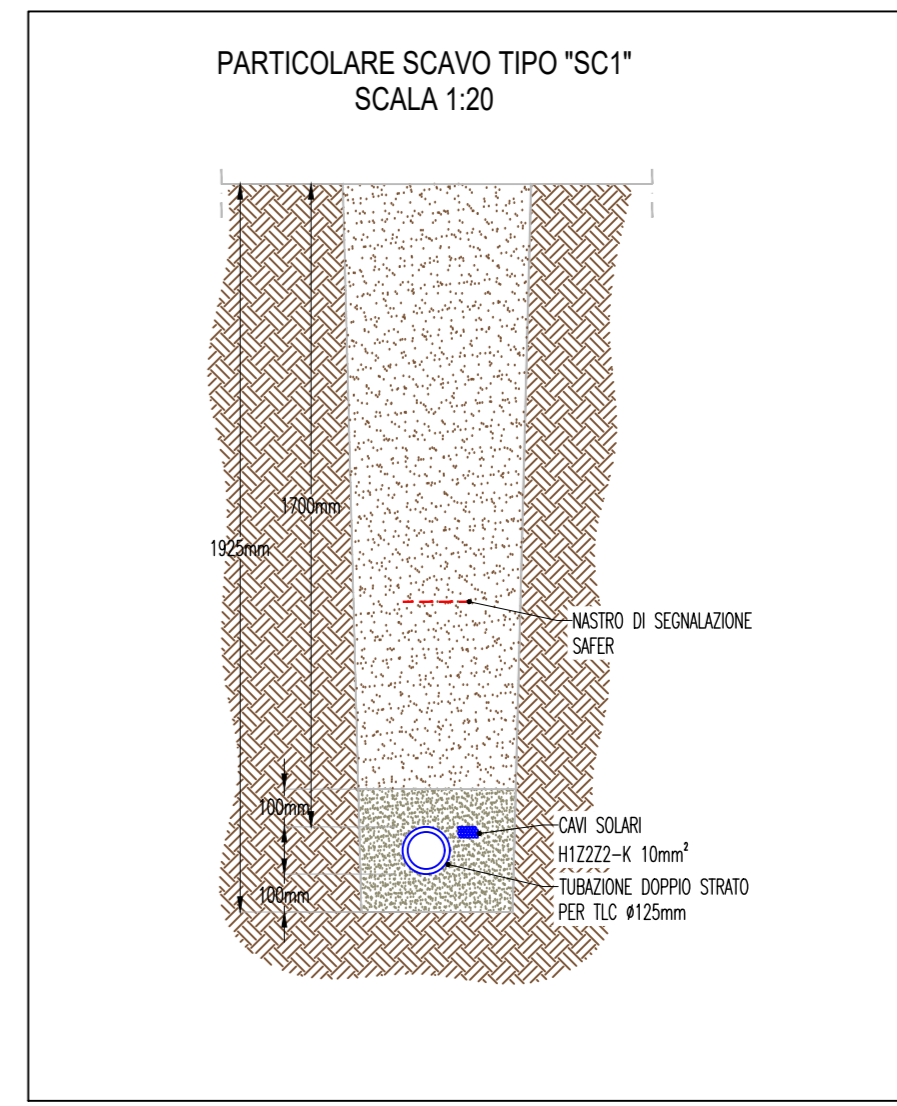

**REGIONE TOSCANA**  
 Provincia di Grosseto (GR)  
 COMUNE DI GROSSETO

**PROGETTO DI IMPIANTO AGRIVOLTAICO  
 AVENTE POTENZA NOMINALE PARI A 44,00 MW  
 E POTENZA DI PICCO DI 45,78 MWp**

<b>ARCA.LAB</b>		<b>D.R.E.A.M.</b>	<b>Tuscany Engineering</b>				
ARCA.LAB S.R.L. Largo della Fiera 21 - Ventura Terme (LI) tel. 0565 805318 www.beniaminmarinonovazzi.com		D.R.E.A.M. ITALIA Soc. Coop. Agr. Fior Via Garibaldi, 3 - Poggioleone (GR) tel. 0573 328118 www.dream-italia.it	Tuscany Engineering Via Aldo Moro 31 - Montecatini Terme (PT) tel. 0573 34912 mail info@teing.it http://www.tuscanyengineering.com				
FIRMA/Signature:	FIRMA/Signature:	FIRMA/Signature:					
COMMITTENTE/Purchaser:	LOCALITA'/Place:	COMMESSA/P:					
<b>SOLEROELLE S.R.L.</b>	<b>LOCALITA' POGGIOLE (GR)</b>	<b>24-AV-001</b>					
TITOLO/Title: <b>Planimetria con layout scavi</b>							
PROGETTO/Project:	DATA/Date:	DIREZIONE NUMERO/Direction number					
VERIFICATO/Checked:	DATA/Date:	24-AV-001-E13					
CONTROLLATO/Checked:	DATA/Date:	0					
SCALE/Scale:	1:2000						
<table border="1"> <tr> <td>Aut.</td> <td>Comm.</td> <td>Gruppi</td> <td>Terzo</td> </tr> </table>				Aut.	Comm.	Gruppi	Terzo
Aut.	Comm.	Gruppi	Terzo				