



SEZIONE ELETTROMECCANICA (A - A') - SCALA 1:50

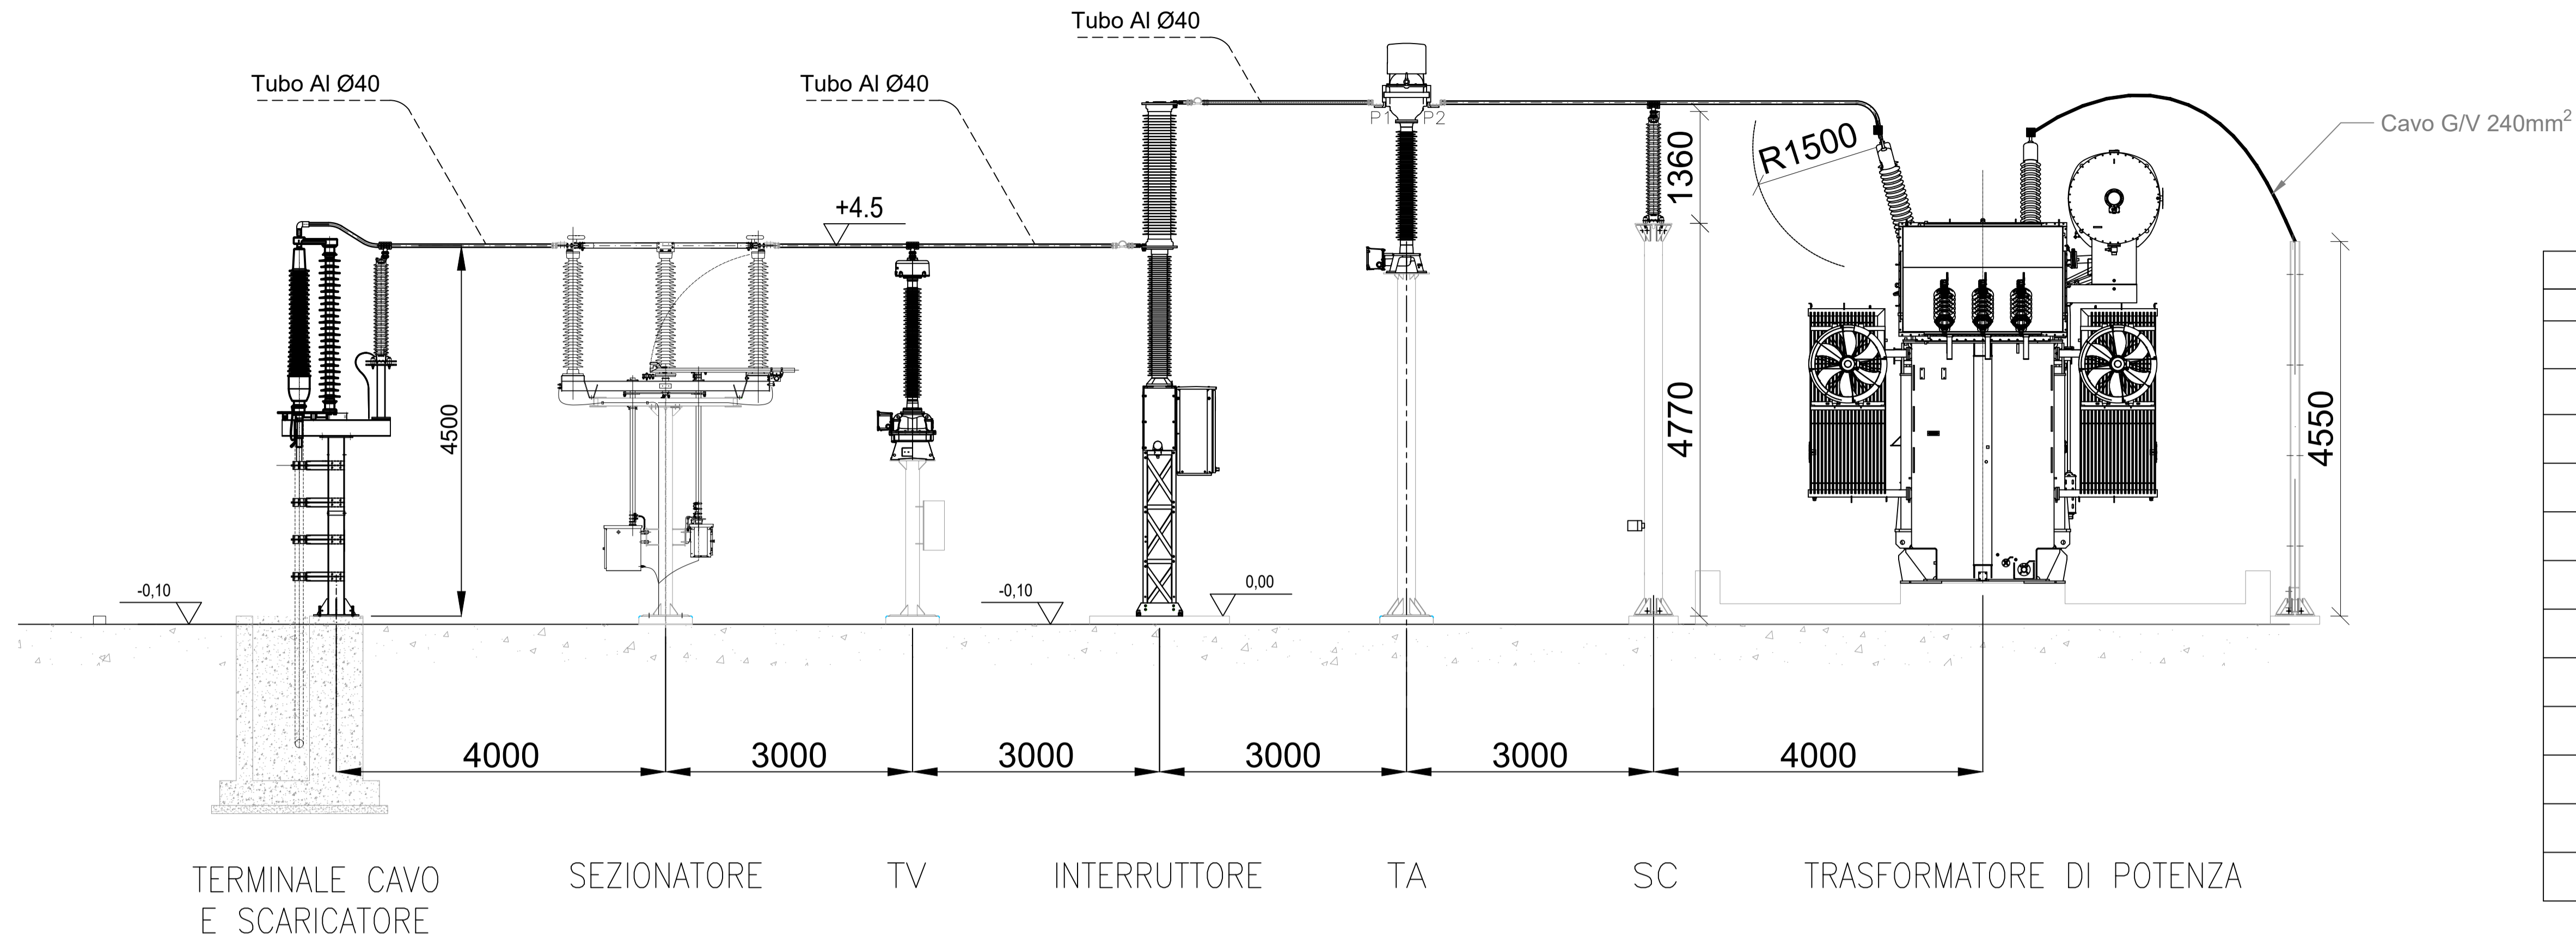

LEGENDA APPARECCHIATURE AT	
RIF.	DESCRIZIONE
1	Terminale cavo 87/150 kV
2	Scaricatori di sovratensione di linea completi di contascariche
3	Sezionatore tripolare orizzontale 145 kV con lame di messa a terra comando motorizzato su lame principali e manuali su lame di terra
4	Trasformatore di tensione induttivo . N° 2 prestazioni per protezione e N° 2 prestazione per misure
5	Interruttore 145 kV con comando tripolare
6	Trasformatore di corrente. N° 2 prestazioni per protezione e N° 2 prestazioni per misure
7	Scaricatori di sovratensione di trasformatore completi di contascariche
8	Trasformatore di potenza 145/30 kV 40/50 MVA (ONAN/ONAF) YNd11
9	Sostegno uscita cavi 30 kV dal Trasformatore di potenza
10	Sostegno messa a terra neutro AT del Trasformatore di potenza
11	Cassetta per interruttori di protezione dei circuiti voltmetrici
12	

PLANIMETRIA SSE - SCALA 1:100

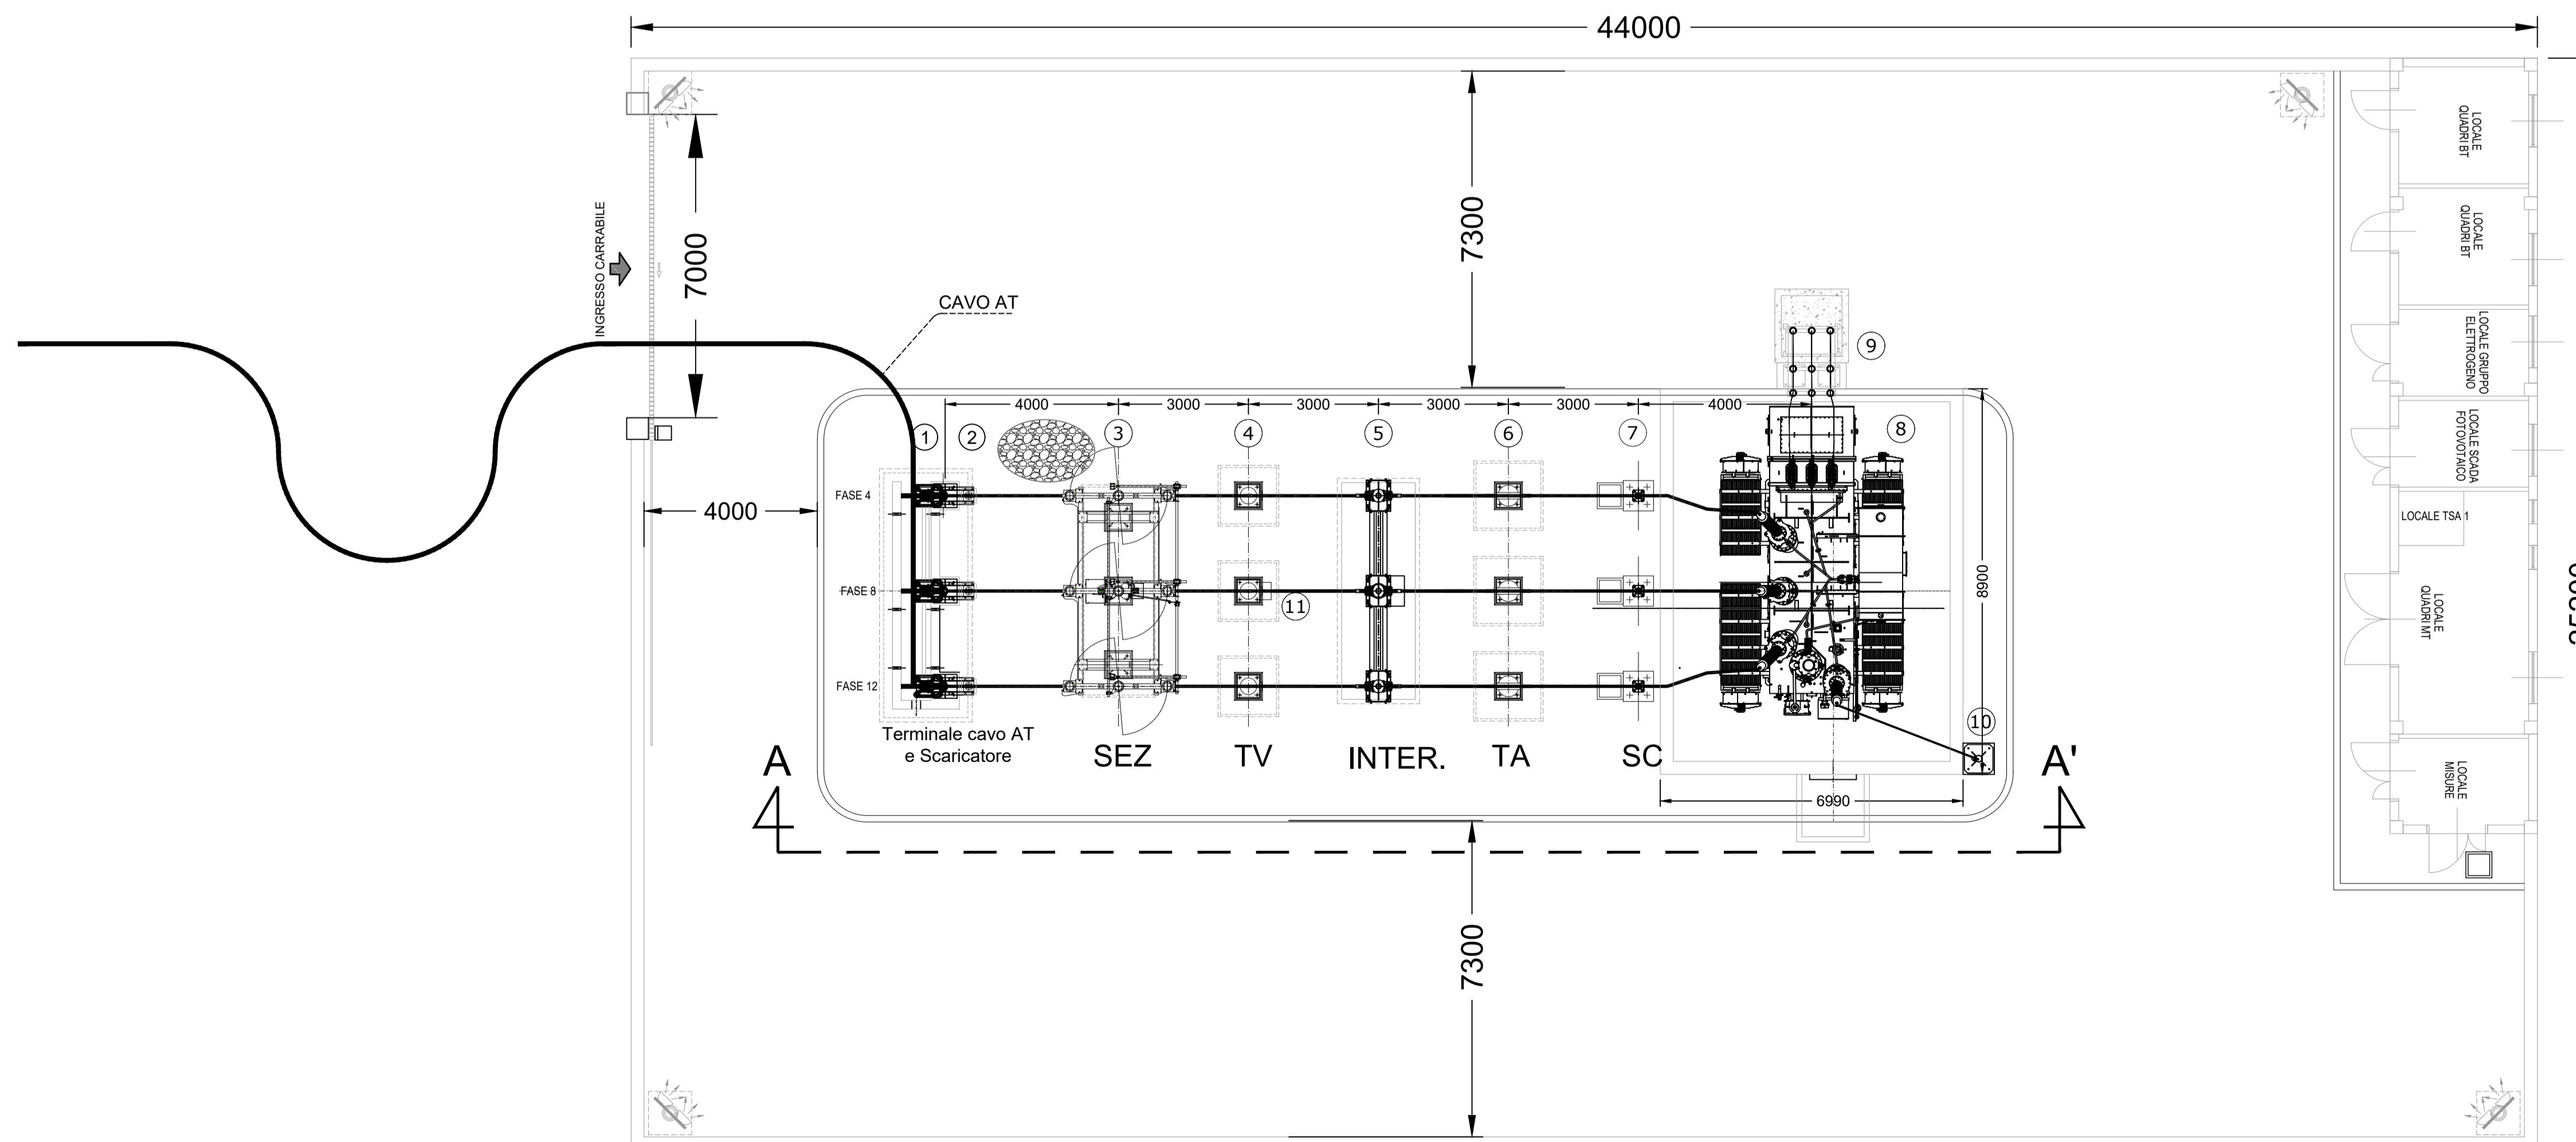

REGIONE TOSCANA

Provincia di Grosseto (GR)

COMUNE DI GROSSETO

**PROGETTO DI IMPIANTO AGRIVOLTAICO
AVENTE POTENZA NOMINALE PARI A 44,00 MW
E POTENZA DI PICCO DI 45,78 MWp**

ARCA.LAB

D.R.E.A.M.
ITALIA

Tuscany Engineering
PASSION. INNOVATION. ENERGY.

ARCA LAB S.R.L.
Largo della Fiera 21 - Venturina Terme (LI)
tel. 0566 855314
mail: info@bernardiniscovazzi.com
www.bernardiniscovazzi.com

D.R.E.A.M. ITALIA Soc. Coop. Agr. For.
Via Garibaldi, 3 - Pratovecchio Sisa (AR)
tel. 0575 529514
mail: ar@dream-italia.it
www.dream-italia.it

Tuscany Engineering
Via Aldo Rossi 31 - Montecatini Terme (PT)
tel. 0572 74912
mail: info@teng.it
http://www.tuscanyengineering.com

FIRMA/Signature:		FIRMA/Signature:		FIRMA/Signature:	
COMMITTENTE/Purchaser: SOLEROSELLE S.R.L.		LOCALITA'/Place: LOCALITA' POGGIONE (GR)		COMMESSA/P.o.:	
TITOLO/Title: Planimetria con layout generale e sezione elettromeccanica della SSE		DISEGNO NUMERO/Drawing number: 24-AV-001-E25		0	
DISEGNATO/Drawn: GM 28/06/2024		VERIFICATO/Designed: LP 28/06/2024		CONTROLLATO/Checked: LP 28/06/2024	
SCALA/Scale:		Anno:		Commissa:	
Gruppo:		Tavola:		REV	