NOTA :
Le quote di progetto riportate nella finca inferiore sono riferite al piano viabile finito come indicato negli elaborati "profili longitudinali".
Lo spessore totale della pavimentazione stradale è il seguente :
- sp=10cm (usura+binder) per le tratte di adeguamento in sede (via Castel Morrone);
- sp=62cm (usura+binder+base+misto granulare stabilizzato) per le tratte in variante di nuova realizzazione.

PROFILO NVVA1
SEZIONE 7
PROGRESSIVA 96.21

RICARICA BINDER RB1 0.53 mq.
RICARICA USURA RU1 0.36 mq.
SCARIFICA SC1 0.87 mq.

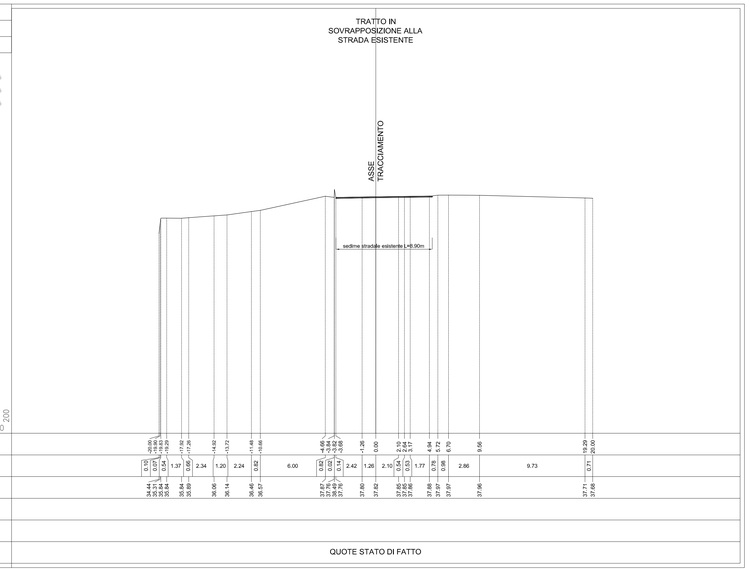


PROFILO NVVA1
SEZIONE 10
PROGRESSIVA 140.49

RICARICA BINDER RB1 0.62 mq.
RICARICA USURA RU1 0.40 mq.
SCARIFICA SC1 1.46 mq.

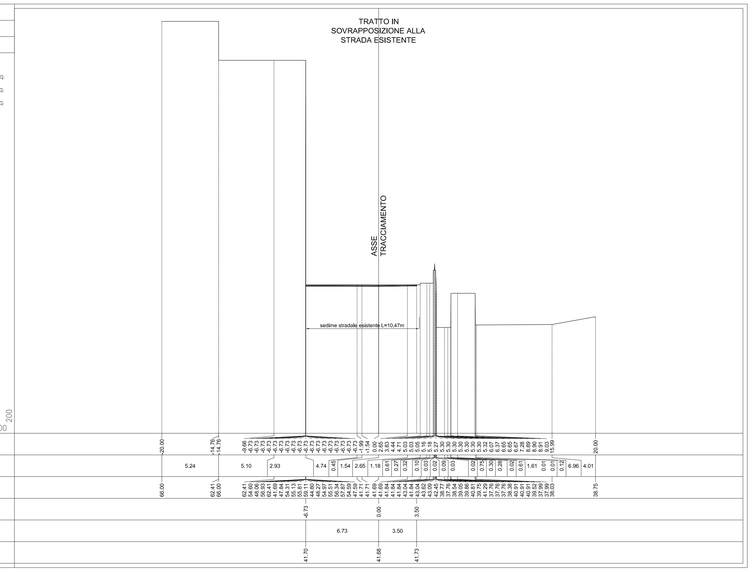


PROFILO NVVA1
SEZIONE 8
PROGRESSIVA 99.63

RICARICA BINDER RB1 0.63 mq.
RICARICA USURA RU1 0.41 mq.
SCARIFICA SC1 1.03 mq.

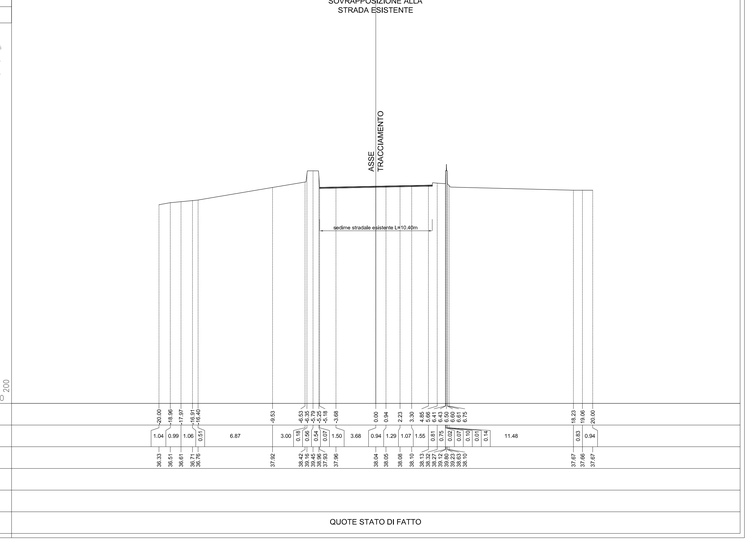


PROFILO NVVA1
SEZIONE 11
PROGRESSIVA 149.60

RICARICA BINDER RB1 1.31 mq.
RICARICA USURA RU1 0.36 mq.
SCARIFICA SC1 0.52 mq.

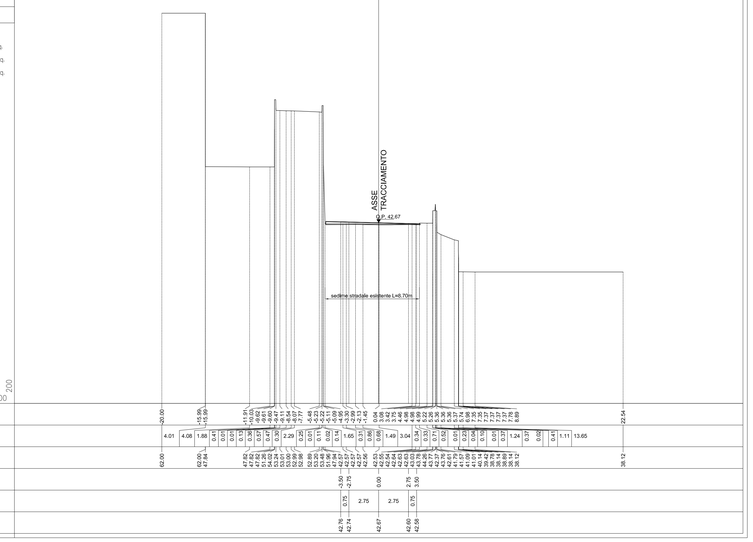


PROFILO NVVA1
SEZIONE 9
PROGRESSIVA 118.26

RICARICA BINDER RB1 0.52 mq.
RICARICA USURA RU1 0.35 mq.
SCARIFICA SC1 1.18 mq.

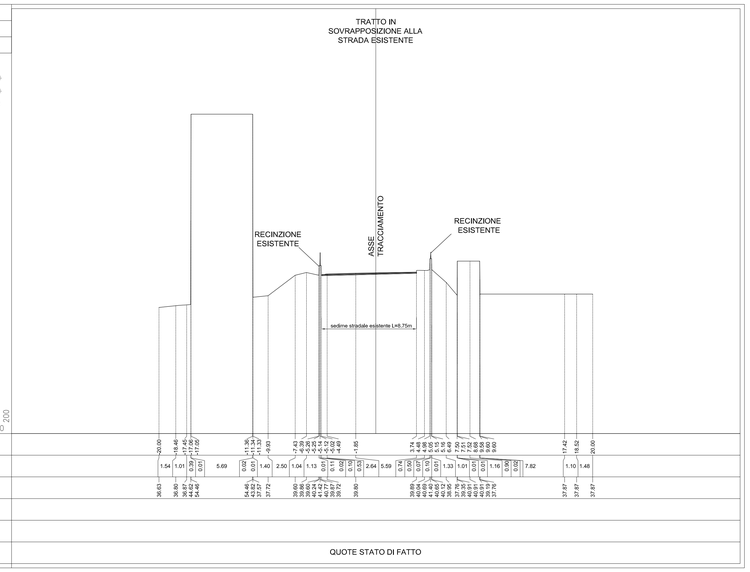


PROFILO NVVA1
SEZIONE 12
PROGRESSIVA 155.86

RICARICA BINDER RB1 2.66 mq.
RICARICA USURA RU1 0.39 mq.
SCARIFICA SC1 0.26 mq.

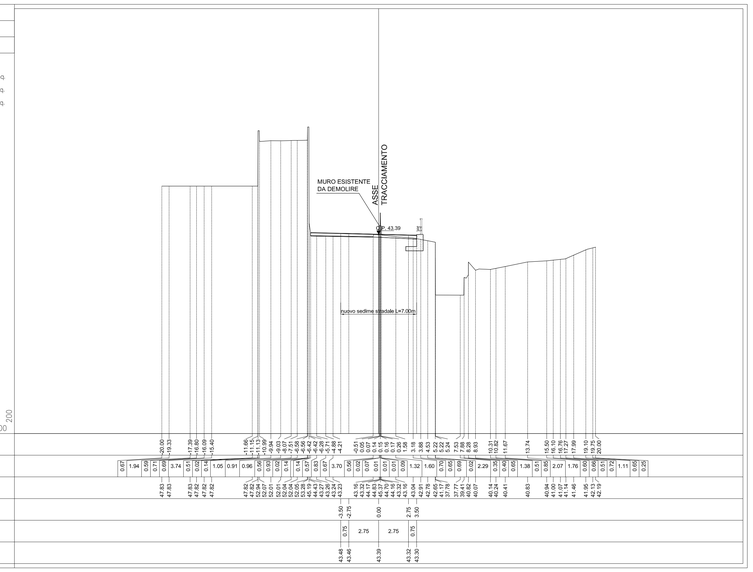


COMMITTENTE:
RFI RETE FERROVIARIA ITALIANA
GRUPPO FERROVIE DELLO STATO ITALIANE

ALTA SORVEGLIANZA:
ITALFERR
GRUPPO FERROVIE DELLO STATO ITALIANE

GENERAL CONTRACTOR:
COCIV Consorzio Collegamenti Integrati Veloci

INFRASTRUTTURE FERROVIARIE STRATEGICHE DEFINITE DALLA LEGGE OBIETTIVO N.443/01

TRATTA A.V./A.C. TERZO VALICO DEI GIOVI
PROGETTO ESECUTIVO

NUOVA VIABILITA' IMBOCCO FEGINO COL2
PROGETTO STRADALE
SEZIONI TRASVERSALI
tavola 2 di 6

| GENERAL CONTRACTOR | DIRETTORE LAVORI | SCALA: |
|---|---|---|
| Consorzio **Cociv** | | 1:200 |

| COMMESSA | LOTTO | FASE | ENTE | TIPO DOC. | OPERA/DISCIPLINA | PROGR. | REV. |
|---|---|---|---|---|---|---|---|
| IG51 | 01 | E | CV | W9 | NVVA10 | 002 | A |

PROGETTAZIONE

| Rev. | Descrizione emissione | Redatto | Data | Verificato | Data | Progettista Integrazione | Data | IL PROGETTISTA |
|---|---|---|---|---|---|---|---|---|
| A00 | Prima emissione | Erevia | 08/08/2012 | Ing. F. Colla | 08/08/2012 | E. Pagani | 10/08/2012 | Ing. E. Ghisleni |
| A01 | Aggiornamenti progettuali | Erevia | 20/11/2012 | Ing. F. Colla | 21/11/2012 | E. Pagani | 22/11/2012 | ORDINE DEGLI INGEGNERI PROV. MILANO Ing. Ettore Ghisleni n. 16993 |
| A02 | Aggiornamenti progettuali | Erevia | 13/02/2013 | Ing. F. Colla | 14/02/2013 | E.Pagani | 15/02/2013 | |

n. Elab.

Nome File: IG51x01x0E-CVvVIb4NVVA10x002-A02
CUP: F81H92000000008

Scala di plot: 1: