NOTA :
Le quote di progetto riportate nella finca inferiore sono riferite al piano viabile finito come indicato negli elaborati "profili longitudinali".
Lo spessore totale della pavimentazione stradale è il seguente :
- sp=10cm (usura+binder) per le tratte di adeguamento in sede (via Castel Morrone);
- sp=62cm (usura+binder+base+misto granulare stabilizzato) per le tratte in variante di nuova realizzazione.

PROFILO NVVA1
SEZIONE 16ter
PROGRESSIVA 188.43

USURA C1	0.27 mq
BINDER D1	0.43 mq
BASE E1	0.83 mq
FONDAZIONE F1	2.80 mq
SCAVO OPERE G1	102.98 mq

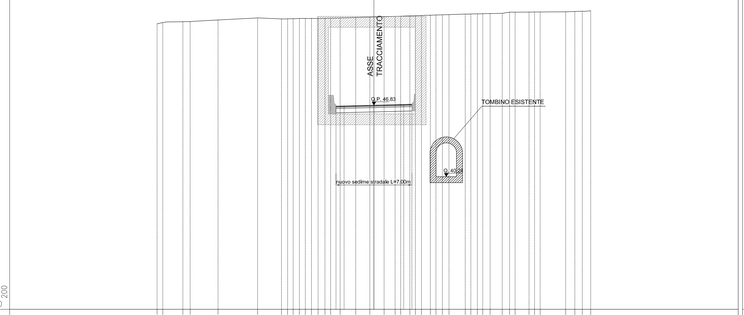

PROFILO NVVA1
SEZIONE 18bis
PROGRESSIVA 201.58

USURA C1	0.28 mq
BINDER D1	0.42 mq
BASE E1	0.84 mq
FONDAZIONE F1	2.80 mq
SCAVO OPERE G1	103.91 mq

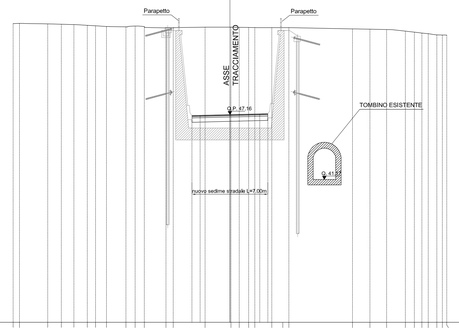

PROFILO NVVA1
SEZIONE 20
PROGRESSIVA 218.95

USURA C1	0.28 mq
BINDER D1	0.42 mq
BASE E1	0.84 mq
FONDAZIONE F1	2.80 mq
SCAVO OPERE G1	36.17 mq

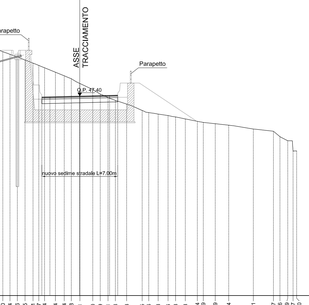

PROFILO NVVA1
SEZIONE 17
PROGRESSIVA 192.46

USURA C1	0.28 mq
Totale:	1.12 mq
BINDER D1	0.42 mq
Totale:	1.68 mq
BASE E1	0.84 mq
Totale:	3.36 mq
FONDAZIONE F1	2.80 mq
Totale:	11.20 mq
SCAVO OPERE G1	106.04 mq

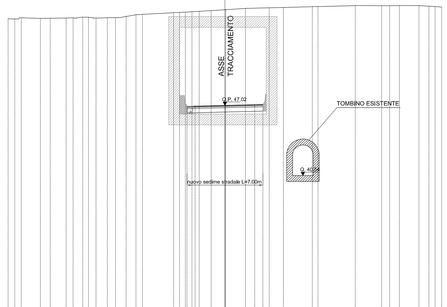

PROFILO NVVA1
SEZIONE 19
PROGRESSIVA 203.68

USURA C1	0.28 mq
BINDER D1	0.42 mq
BASE E1	0.84 mq
FONDAZIONE F1	2.80 mq
SCAVO OPERE G1	100.19 mq

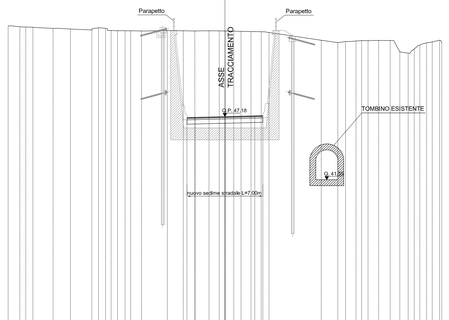

PROFILO NVVA1
SEZIONE 18
PROGRESSIVA 200.24

USURA C1	0.27 mq
BINDER D1	0.42 mq
BASE E1	0.85 mq
FONDAZIONE F1	2.79 mq
SCAVO OPERE G1	100.18 mq

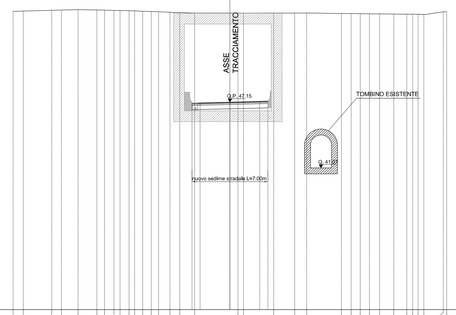

PROFILO NVVA1
SEZIONE 19bis
PROGRESSIVA 209.82

USURA C1	0.28 mq
BINDER D1	0.42 mq
BASE E1	0.84 mq
FONDAZIONE F1	2.80 mq
SCAVO OPERE G1	73.95 mq

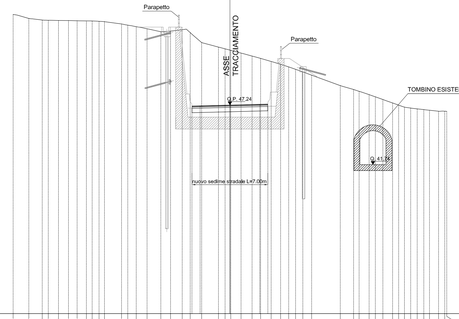

COMMITTENTE:
RFI RETE FERROVIARIA ITALIANA
GRUPPO FERROVIE DELLO STATO ITALIANE

ALTA SORVEGLIANZA:
ITALFERR
GRUPPO FERROVIE DELLO STATO ITALIANE

GENERAL CONTRACTOR:
cociv Consorzio Collegamenti Integrati Veloci

INFRASTRUTTURE FERROVIARIE STRATEGICHE DEFINITE DALLA LEGGE OBIETTIVO N.443/01

TRATTA A.V./A.C. TERZO VALICO DEI GIOVI
PROGETTO ESECUTIVO

NUOVA VIABILITA' IMBOCCO FEGINO COL2
PROGETTO STRADALE
SEZIONI TRASVERSALI
tavola 4 di 6

GENERAL CONTRACTOR	DIRETTORE LAVORI	SCALA:
Consorzio Cociv		1:200

COMMESSA	LOTTO	FASE	ENTE	TIPO DOC.	OPERA/DISCIPLINA	PROGR.	REV.
IG51	01	E	CV	W9	NVVA10	004	A

PROGETTAZIONE

Rev.	Descrizione emissione	Redatto	Data	Verificato	Data	Progettista Integrazione	Data	IL PROGETTISTA
A00	Prima emissione	Ernevia	06/08/2012	Ing. F. Colla	08/08/2012	E. Pagani	10/08/2012	Ing. E. Ghilardi
A02	Aggiornamenti progettuali	Ernevia	15/01/2013	Ing. F. Colla	16/01/2013	E. Pagani	17/01/2013	
A03	Aggiornamenti progettuali	Ernevia	13/02/2013	Ing. F. Colla	14/02/2013	E. Pagani	15/02/2013	

n. Elab.

Nome File: IG51x01x0-0CVvWb4NVVA10x004-A03
CUP: F81H92000000008

Scala di plot: 1: