PROFILO Via Castel Morrone

SEZIONE 5c

PROGRESSIVA 41.98

STERRO	
B1	2.81 mq
BINDER	
E1	0.46 mq
BASE	
B1	0.38 mq
GRANULARE	
E1	1.26 mq
USURA	
F1	0.29 mq

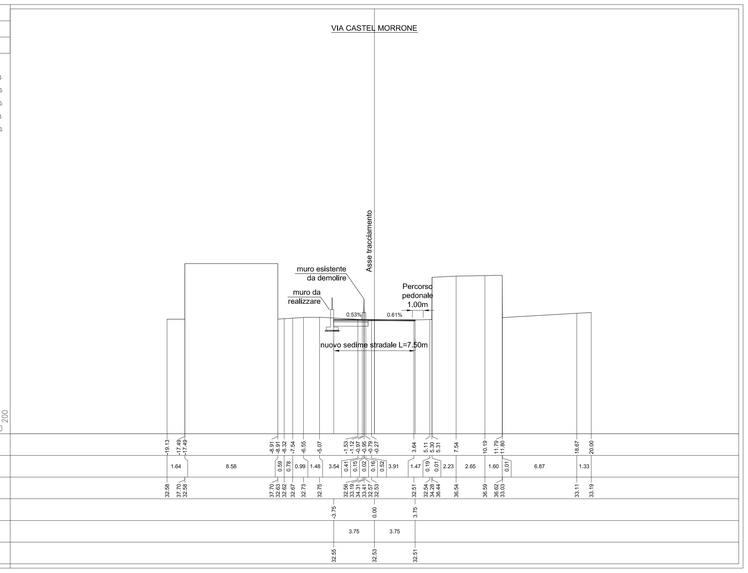

| | | |