


PLANIMETRIA CATASTALE CON INDICAZIONE DELLE PISTE DI CANTIERE - OPERA 1 E 2 - Scala 1:1.000

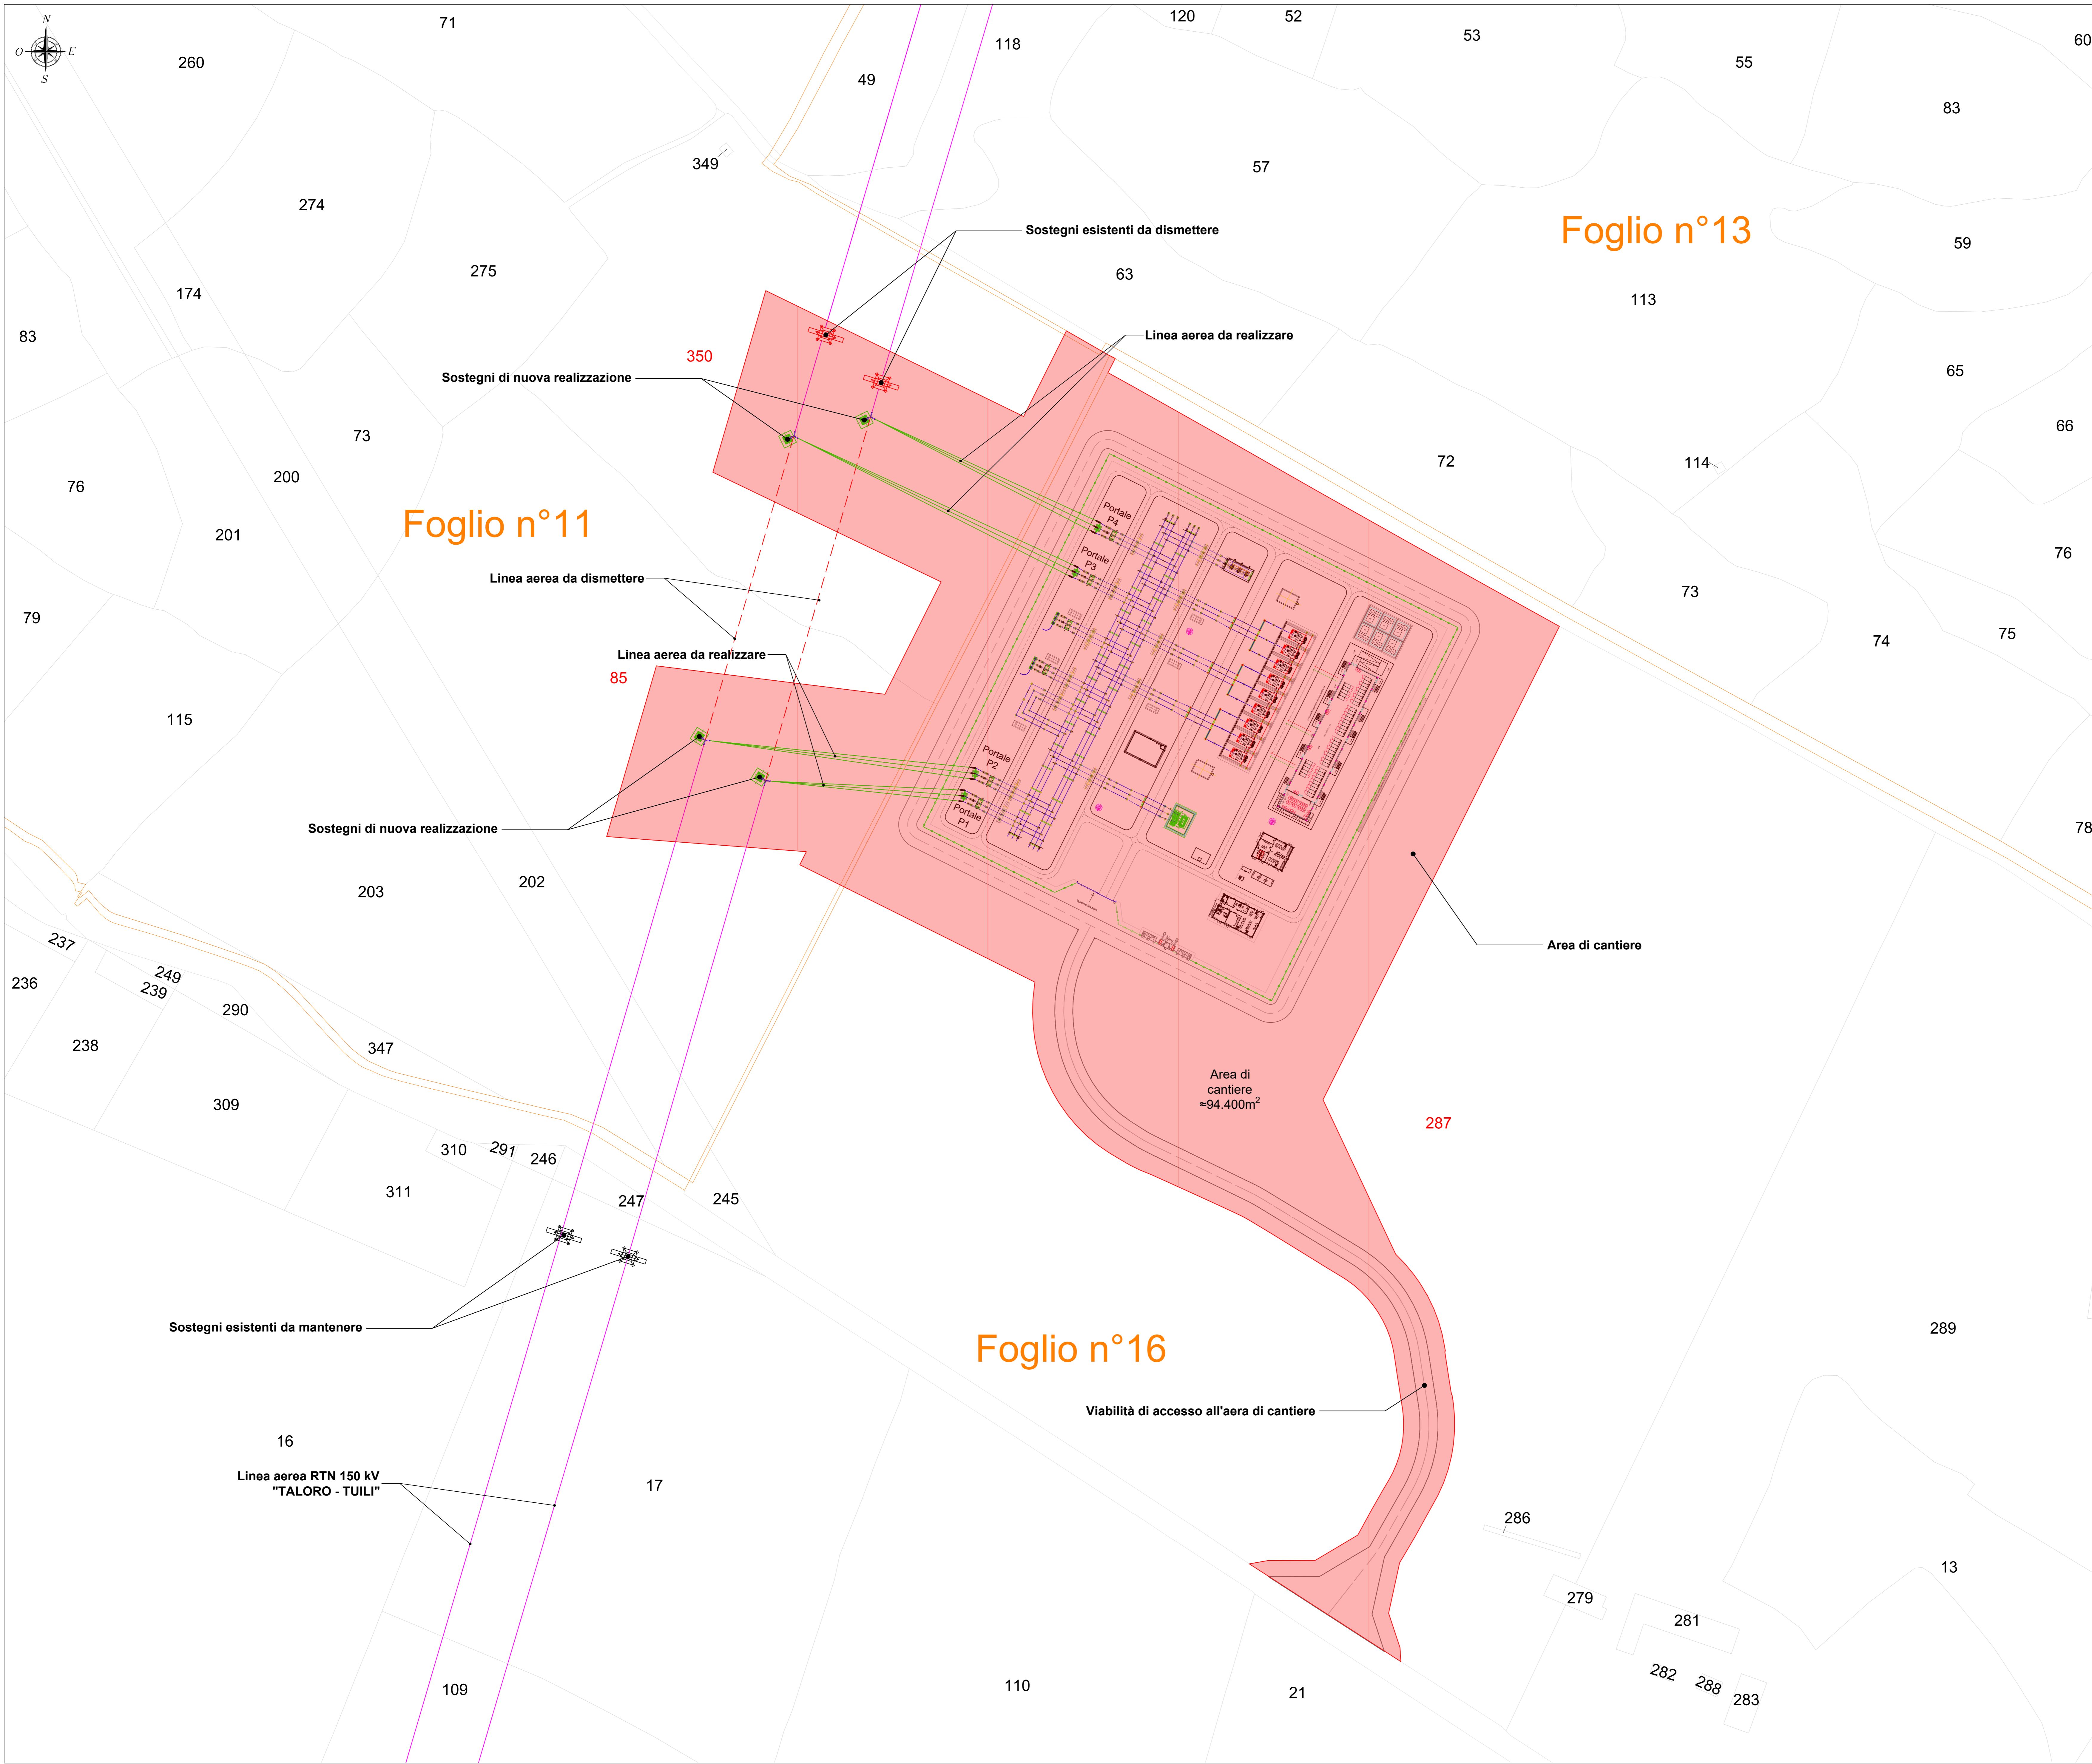

LEGENDA	
SIMBOLO	DESCRIZIONE
	Sostegno esistente da dismettere
	Sostegno esistente da mantenere
	Sostegno da realizzare
	Linea aerea RTN a 150 kV esistente
	Linea aerea RTN a 150 kV da dismettere
	Linea aerea RTN a 150 kV da realizzare
	Foglii catastali
	Particelle catastali
	Particelle catastali interessate dall'intervento
	Area di cantiere
	Viabilità di accesso all'area di cantiere

ELENCO PARTICELLE INTERESSATE

Descrizione	Comune	Foglio	Particella	Qualità
Area di cantiere	Genoni	11	85	Seminativo
Area di cantiere	Genoni	11	350	Seminativo
Area di cantiere - Viabilità di cantiere	Genoni	16	287	Seminativo

REGIONE SARDEGNA
Città Metropolitana di Cagliari
COMUNE DI GENONI

PROGETTO OPERE DI RETE
FUTURA STAZIONE ELETTRICA RTN A 150/36 kV
SU LINEE "TALORO - VILLASOR" E "TALORO - TUILI"

PIANO TECNICO DELLE OPERE		IN-GE-SE-T20
PLANIMETRIA CATASTALE CON INDICAZIONE DELLE PISTE DI CANTIERE - OPERA 1 E 2		Scala: 1:1.000

Data	Rev.	Descrizione	Eseg.	Cont.	Appr.
Luglio 2024	0	Modifiche richieste da Tema	FM	GF	IN

A cura di:
I.A.T. Consulenza e progetti S.r.l.
Dott. Ing. Giuseppe Frongia
Gruppo di lavoro:
Ing. Giuseppe Frongia (coordinatore e responsabile)
Dott. Elena Battista
Ing. Paolo Desposi
Dott. Ivan Terenzi
Dott. Veronica Fais
Dott. Fabio Mancosu
Dott. Ing. Fabrizio Marru
Ing. Elise Roych
Ing. Marco Siazzi
Dott. Geol. Maria Francesca Lobina

Progettazione:
Dott. Ing. Giuseppe Frongia

Comittente:
Energia S.p.A.
Viale Costa D'Ancona, 1 03100 Ascoli Piceno (AP)
info@energia.it

Elaborazione: I.A.T. Consulenza e progetti S.r.l. con licenza unica - Via Michele Gasi s.n.c. ZI CACPI - 09102 Cagliari, Tel.070-338 070 050507