


PLANIMETRIA CATASTALE CON AREA POTENZIALMENTE IMPEGNATA – OPERA 2 - Scala 1:1.000

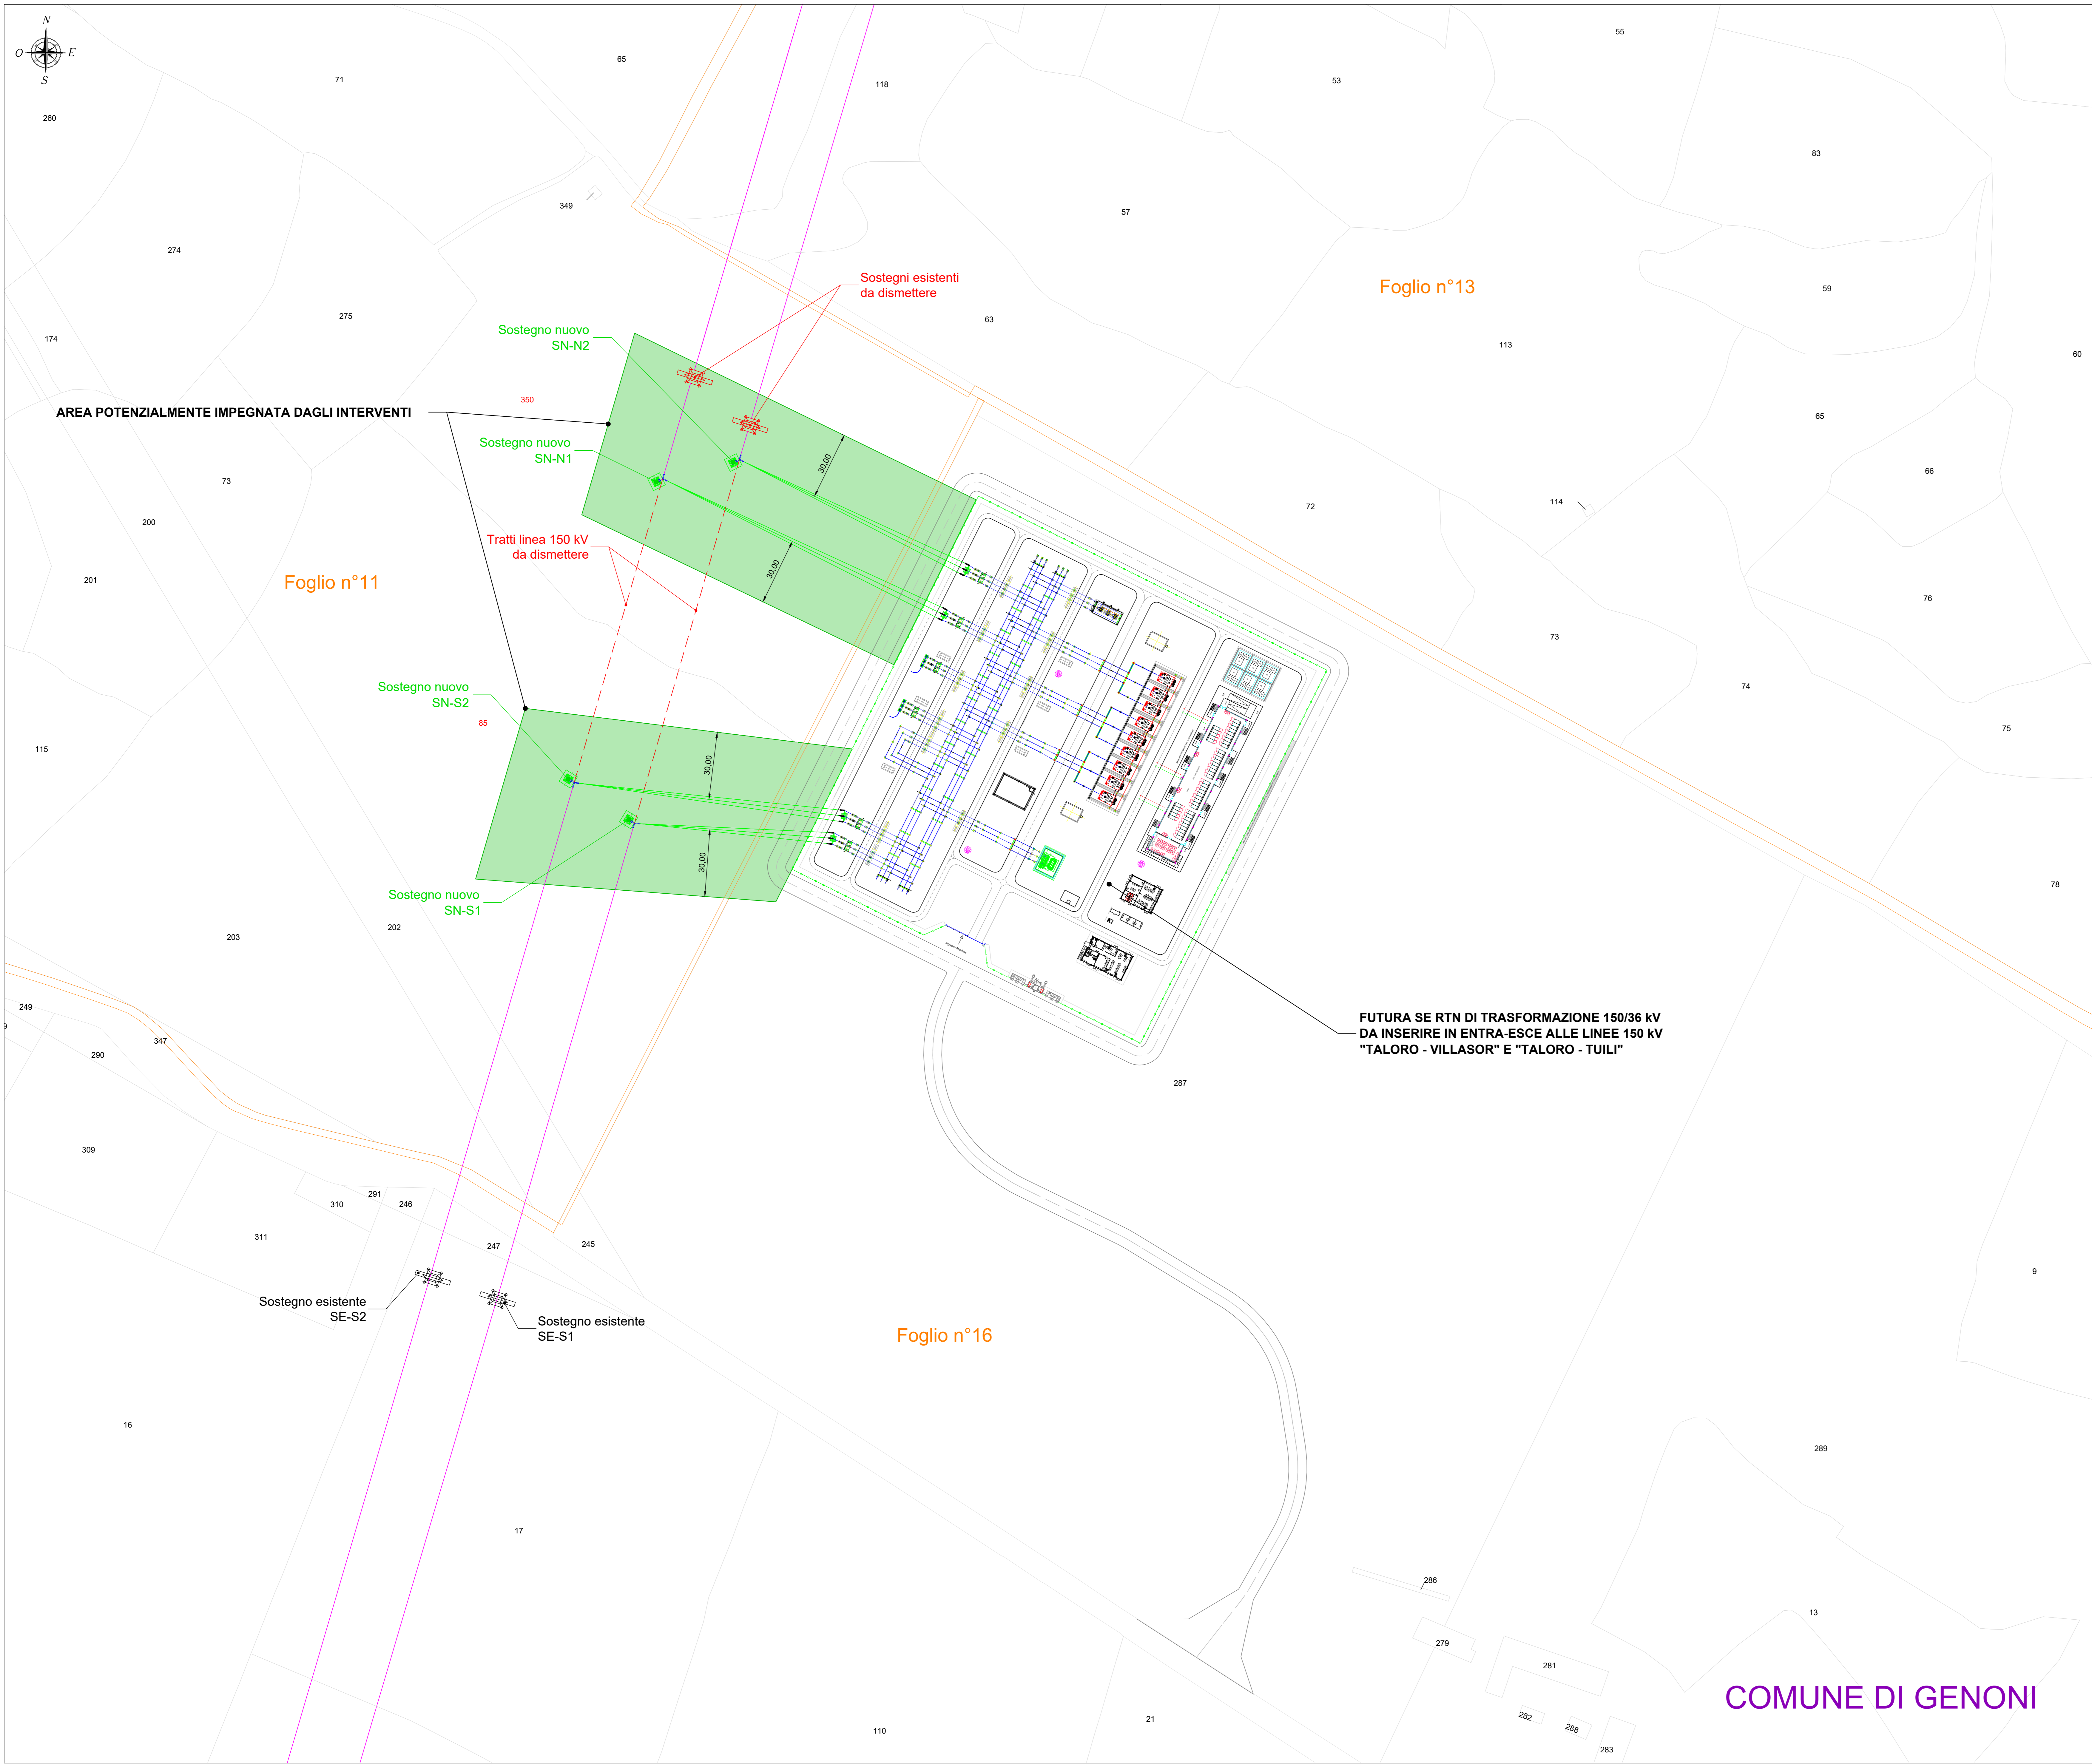

LEGENDA	
SIMBOLO	DESCRIZIONE
	Area soggetta a vincolo preordinato all'esproprio
	Sostegno esistente da mantenere
	Sostegno esistente da dismettere
	Sostegno da realizzare
	Linea aerea RTN a 150 kV esistente
	Linea aerea RTN a 150 kV da dismettere
	Raccordo a 150 kV da realizzare
	Particelle catastali
	Particelle catastali interessate dagli interventi
	Foglio catastale

REGIONE SARDEGNA
Città Metropolitana di Cagliari
COMUNE DI GENONI

PROGETTO OPERE DI RETE
FUTURA STAZIONE ELETTRICA RTN A 150/36 kV
SU LINEE "TALORO - VILLASOR" E "TALORO - TUILI"

PIANO TECNICO DELLE OPERE		IN-GE-SE-T20
Oggetto: PLANIMETRIA CATASTALE CON AREA POTENZIALMENTE IMPEGNATA – OPERA 2		Foglio n.°: scala: 1:1.000

Data	Rev.	Descrizione	Eseg.	Conti.	Appr.
Luglio 2024	1	Modifiche richieste da Tema	FM	GF	IN
Novembre 2023	0	Emissione per beneplacito Tema	FM	GF	IN

A cura di: I.A.T. Consulenza e progetti S.r.l. Dott. Ing. Giuseppe Frongia Gruppo di lavoro: Ing. Giuseppe Frongia (coordinatore e responsabile) Ing. Enrico Battista Ing. Paolo Desposi Dott. Ing. Fabrizio Marru Ing. Elise Roych Ing. Marco Sizzi Dott. Geol. Maria Francesca Lobina	Progettazione: Dott. Ing. Giuseppe Frongia
---	---

IAT CONSULENZA E PROGETTI Via Costa D'Anatolia, 1 03100 Ascoli Piceno (AP) info@energia.it	Comitato: Energia S.p.A. info@energia.it
--	--

COMUNE DI GENONI