




PIANTA COPERTURA

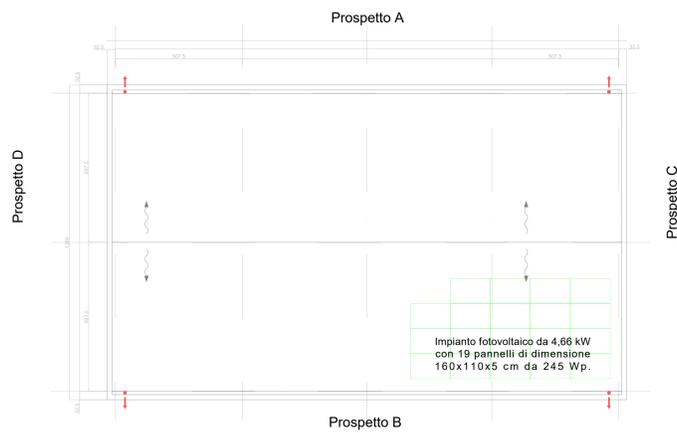


PIANTA IMPIANTISTICA

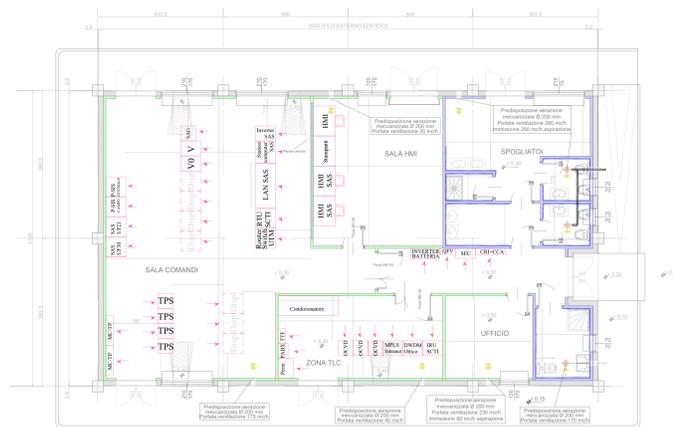


PIANTA ARCHITETTONICA

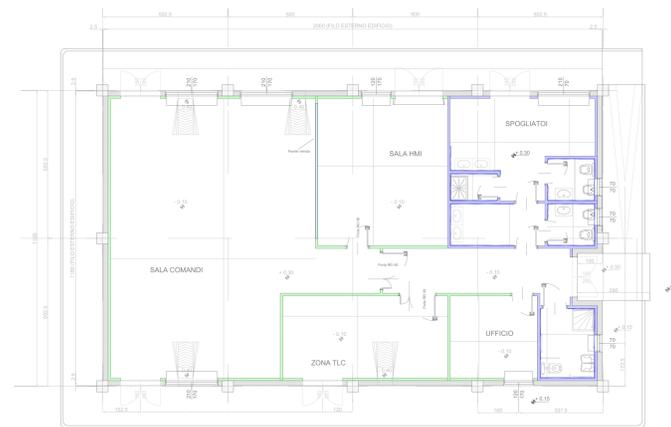


PROSPETTO A

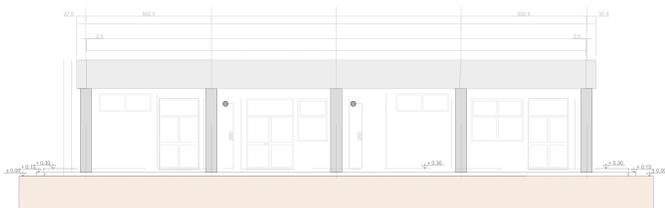


PROSPETTO C

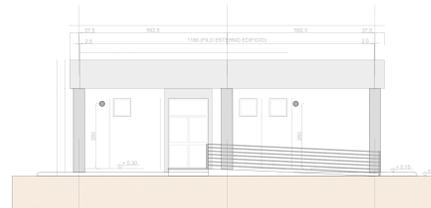

PROSPETTO B

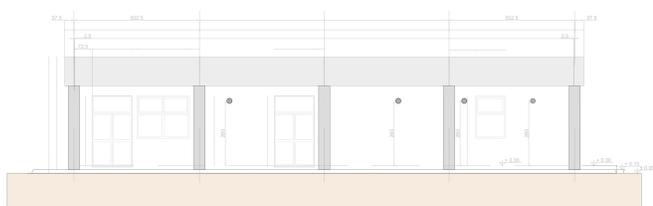

PROSPETTO D

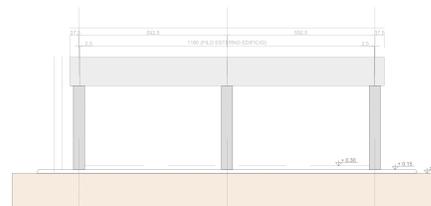

REGIONE SARDEGNA
Città Metropolitana di Cagliari
COMUNE DI GENONI

PROGETTO OPERE DI RETE
FUTURA STAZIONE ELETTRICA RTN A 150/36 kV
SU LINEE "TALORO - VILLASOR" E "TALORO - TUILI"

PIANO TECNICO DELLE OPERE		IN-GE-SE-T21
EDIFICIO COMANDI - PIANTE E PROSPETTI		Scale: 1:100

Data	Rev.	Descrizione	Eseg.	Contr.	Appr.
Luglio 2024	0	Modifiche richieste da Tema	PM	GF	IN

A cura di:
I.A.T. Consulenza e progetti S.r.l.
Dott. Ing. Giuseppe Frongia

Gruppo di lavoro:
Ing. Giuseppe Frongia (coordinatore e responsabile)
Dott. Enrico Battista
Ing. Paolo Desposi
Dott. Ing. Fabrizio Marzu
Ing. Elise Roych
Dott. Marco Siani
Dott. Geol. Maria Francesca Lobina

Progettazione:
Dott. Ing. Giuseppe Frongia

ORDINE INGEGNERI
PROSPETTI-CAGLIARI
n. 2443 Dott. Ing. Giuseppe Frongia

Consulenza e progetti
IATCONSULENZA E PROSPETTI
www.iatprospetti.it

Comitatario:
Energia S.p.A.
Viale Costa Di Marica, 1 03100 Ascoli Piceno (AP)
info@energia.it

AD	N. 002/2024/2024	N. 002/2024/2024	2024/042
Formato	File allegato	File di stampa	Codice pratica

Elaborazione: I.A.T. Consulenza e progetti S.r.l. con sede unita - Via Michele Gas s.n.c. ZI CACIP, 09122 Cagliari, Tel. n. +39 070 69297

Tutti i diritti sono riservati e non si può riprodurre o utilizzare in modo diverso senza permesso scritto dalla I.A.T. Consulenza e progetti S.r.l. Per informazioni su questo documento o sulla privacy policy, visitate il sito www.iatprospetti.it o contattate il servizio clienti al numero +39 070 69297.