


PLANIMETRIA DI INQUADRAMENTO SU CTR - OPERA 1 - Scala 1:5.000

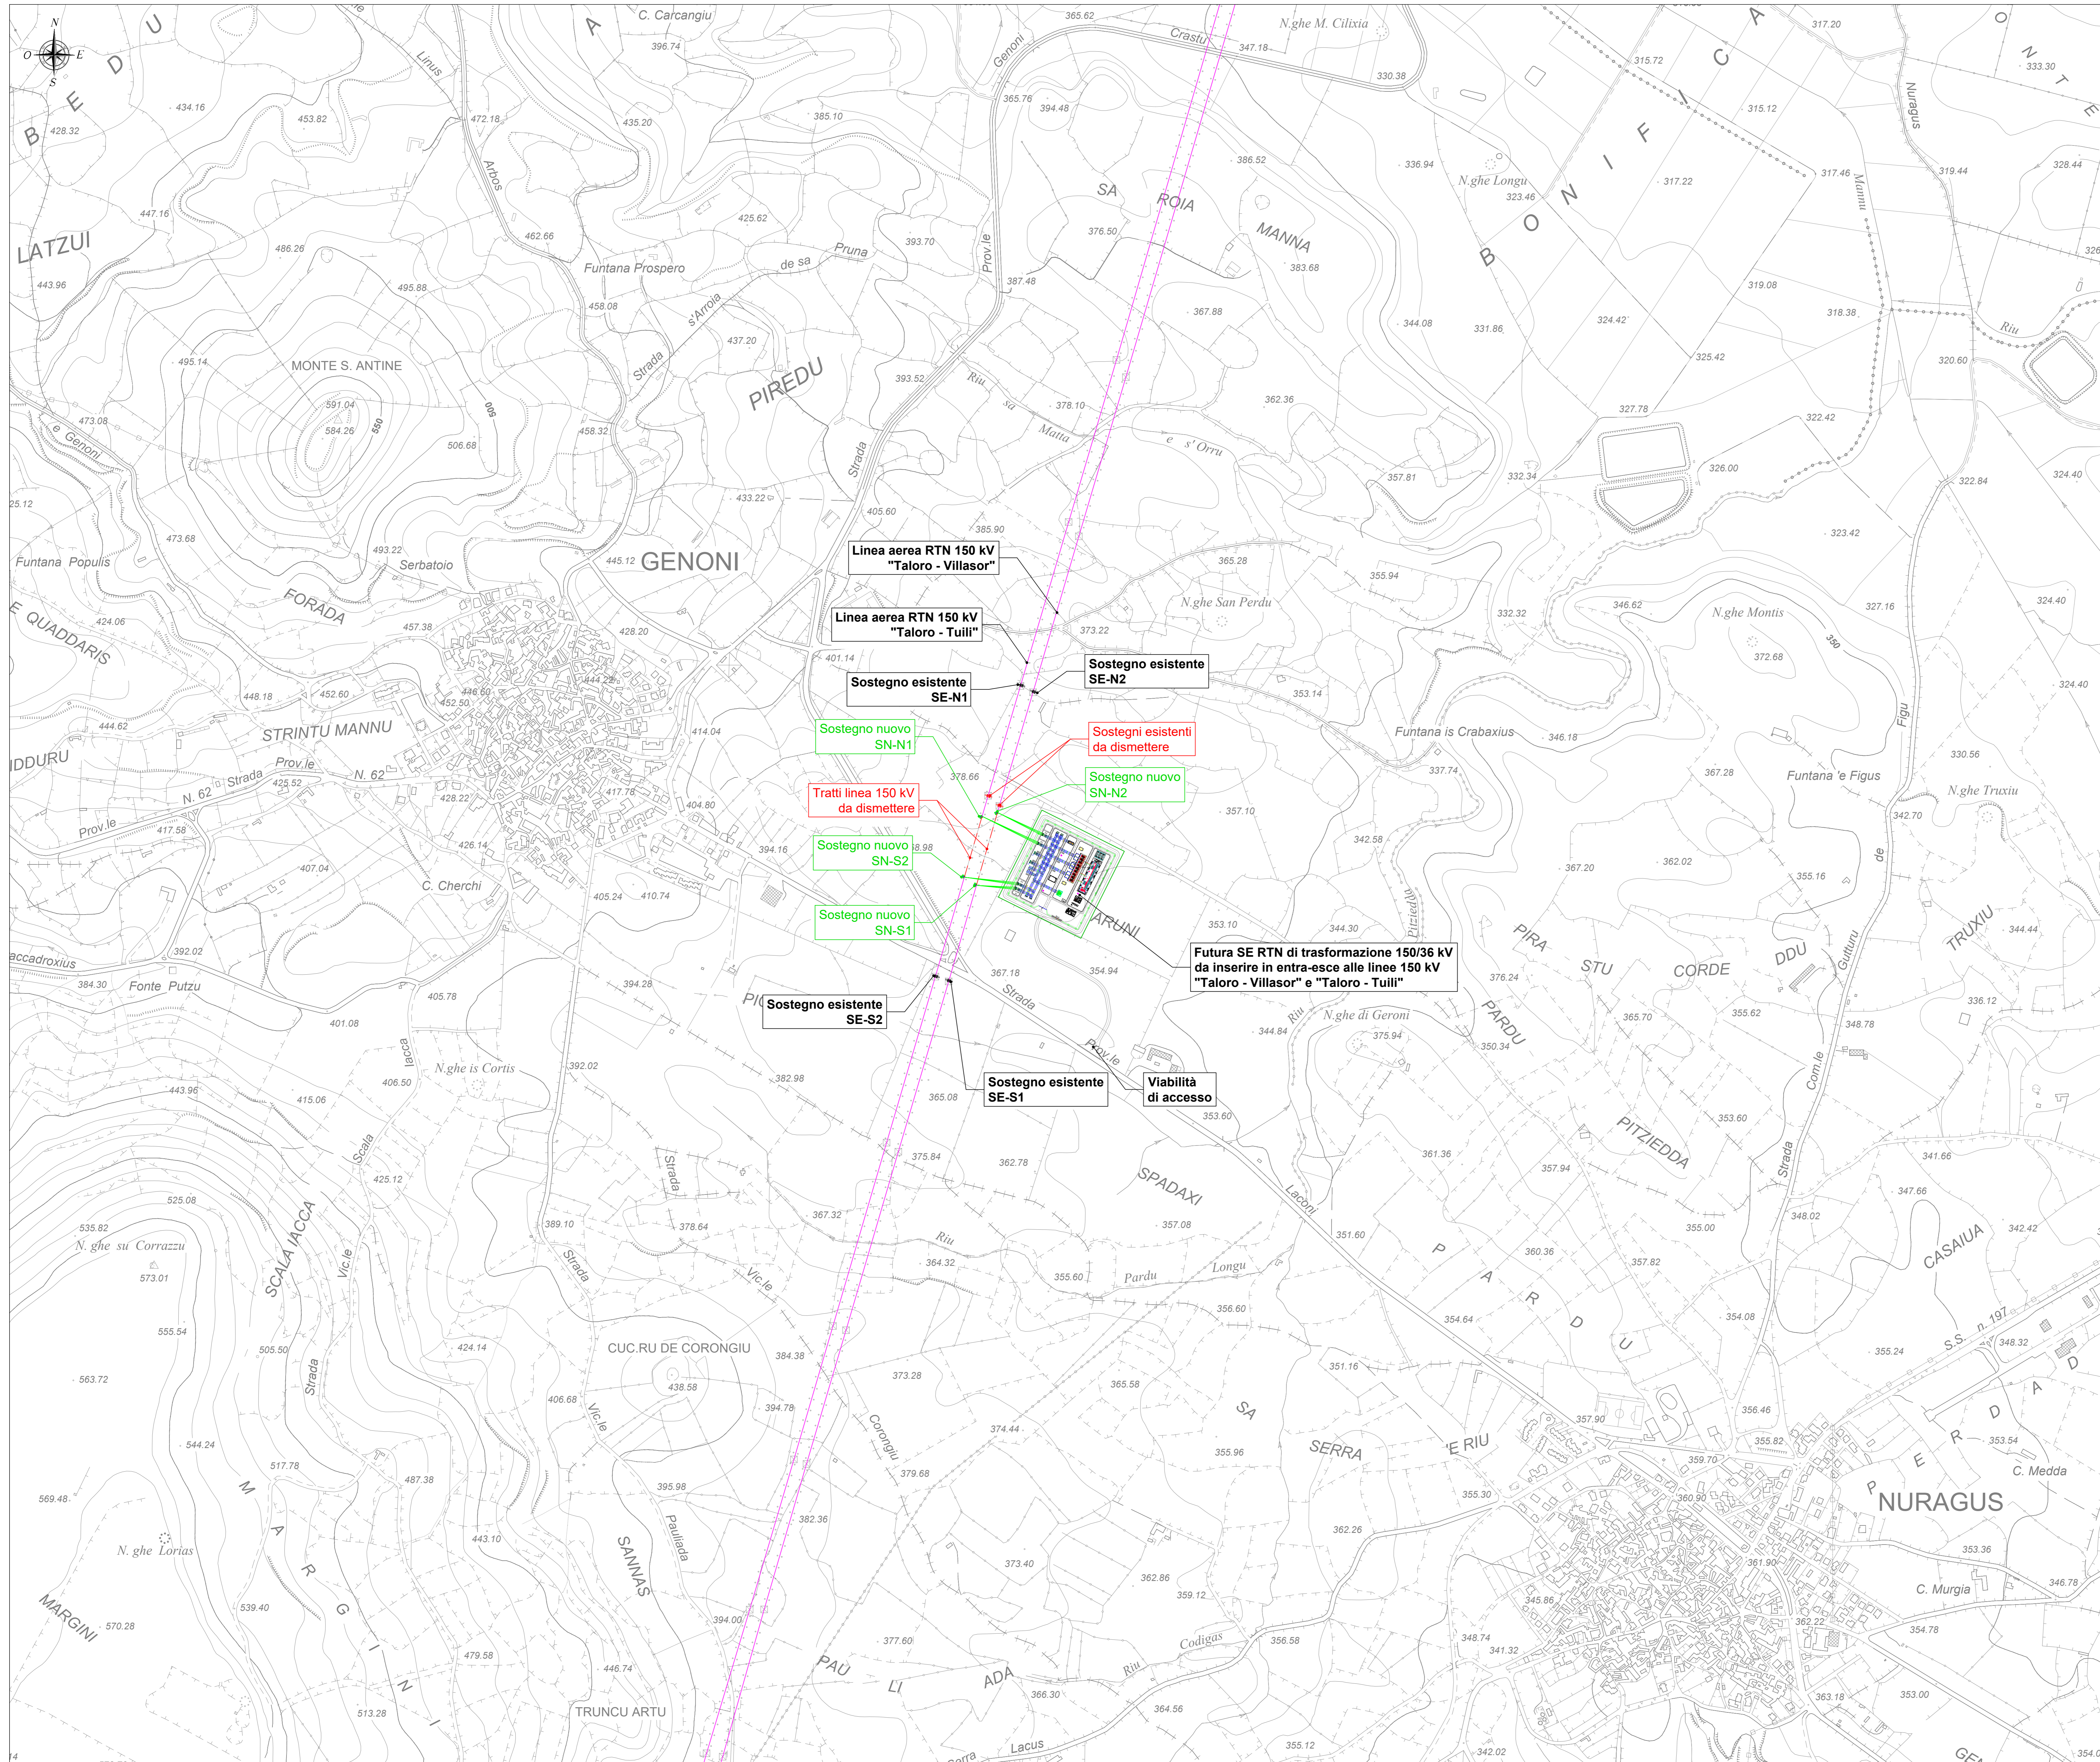

LEGENDA	
SIMBOLO	DESCRIZIONE
	Futura Stazione Elettrica (SE) RTN 150/36 kV
	Sostegno esistente da dismettere
	Sostegno esistente da mantenere
	Sostegno da realizzare
	Linea aerea RTN a 150 kV esistente
	Linea aerea RTN a 150 kV da dismettere
	Linea aerea RTN a 150 kV da realizzare
	Viabilità di accesso

REGIONE SARDEGNA
Città Metropolitana di Cagliari
COMUNE DI GENONI

PROGETTO OPERE DI RETE
FUTURA STAZIONE ELETTRICA RTN A 150/36 kV
SU LINEE "TALORO - VILLASOR" E "TALORO - TUILI"

Piano Tecnico delle Opere		IN-GE-SE-T3
PLANIMETRIA DI INQUADRAMENTO SU CTR - OPERA 1		Scala: 1:5.000

Data	Rev.	Descrizione	Eseg.	Conti.	Appr.
Luglio 2024	1	Modifiche richieste da Terna		FM	GF IN
Novembre 2023	0	Emissione per beneplacito Terna		FM	GF IN

<p>A cura di: I.A.T. Consulenza e progetti S.r.l. Dott. Ing. Giuseppe Frongia</p> <p>Gruppo di lavoro: Ing. Giuseppe Frongia (coordinatore e responsabile) Dott. Gian Battista Ing. Paolo Desposi Dott. Gian. Ferr. Veronica Fais Dott. Fabio Mancosu Dott. Ing. Fabrizio Murru Ing. Elise Roych Dott. Marco Scazz Dott. Geol. Maria Francesca Lobina</p>	<p>Progettazione: Dott. Ing. Giuseppe Frongia</p> <p style="text-align: center;">INGEGNERIA PROGETTAZIONE Dott. Ing. Giuseppe Frongia</p>
---	---

<p>Consulente: IAT CONSULTING E PROGETTI S.p.A. Viale Costa D'Aniara, 1 03100 Ascoli Piceno (AP) info@iergia.it</p>	<p>Comitatario: Energia S.p.A. Viale Costa D'Aniara, 1 03100 Ascoli Piceno (AP) info@iergia.it</p>
---	--

<p>AD</p> <p>Formata</p>	<p>IN-GE-TU/Prove e autorizzazioni in CTR - Opere</p> <p>File origine</p>	<p>IN-GE-TU/Prove e autorizzazioni in CTR - Opere</p> <p>File di stampa</p>	<p>20230424</p> <p>Codice pratica</p>
--------------------------	---	---	---------------------------------------

Elaborazione: I.A.T. Consulenza e progetti S.r.l. con licenza n. 21 CAD/P. 08122 Cagliari, Tel. Fax +39 070 695207

Tutti i diritti sono riservati e non possono essere riprodotti senza permesso scritto dalla I.A.T. Consulenza e progetti S.r.l. No licenziamento di questo documento in forma elettronica o stampata, in tutto o in parte, è vietata. Contattare il proprietario per ulteriori informazioni.