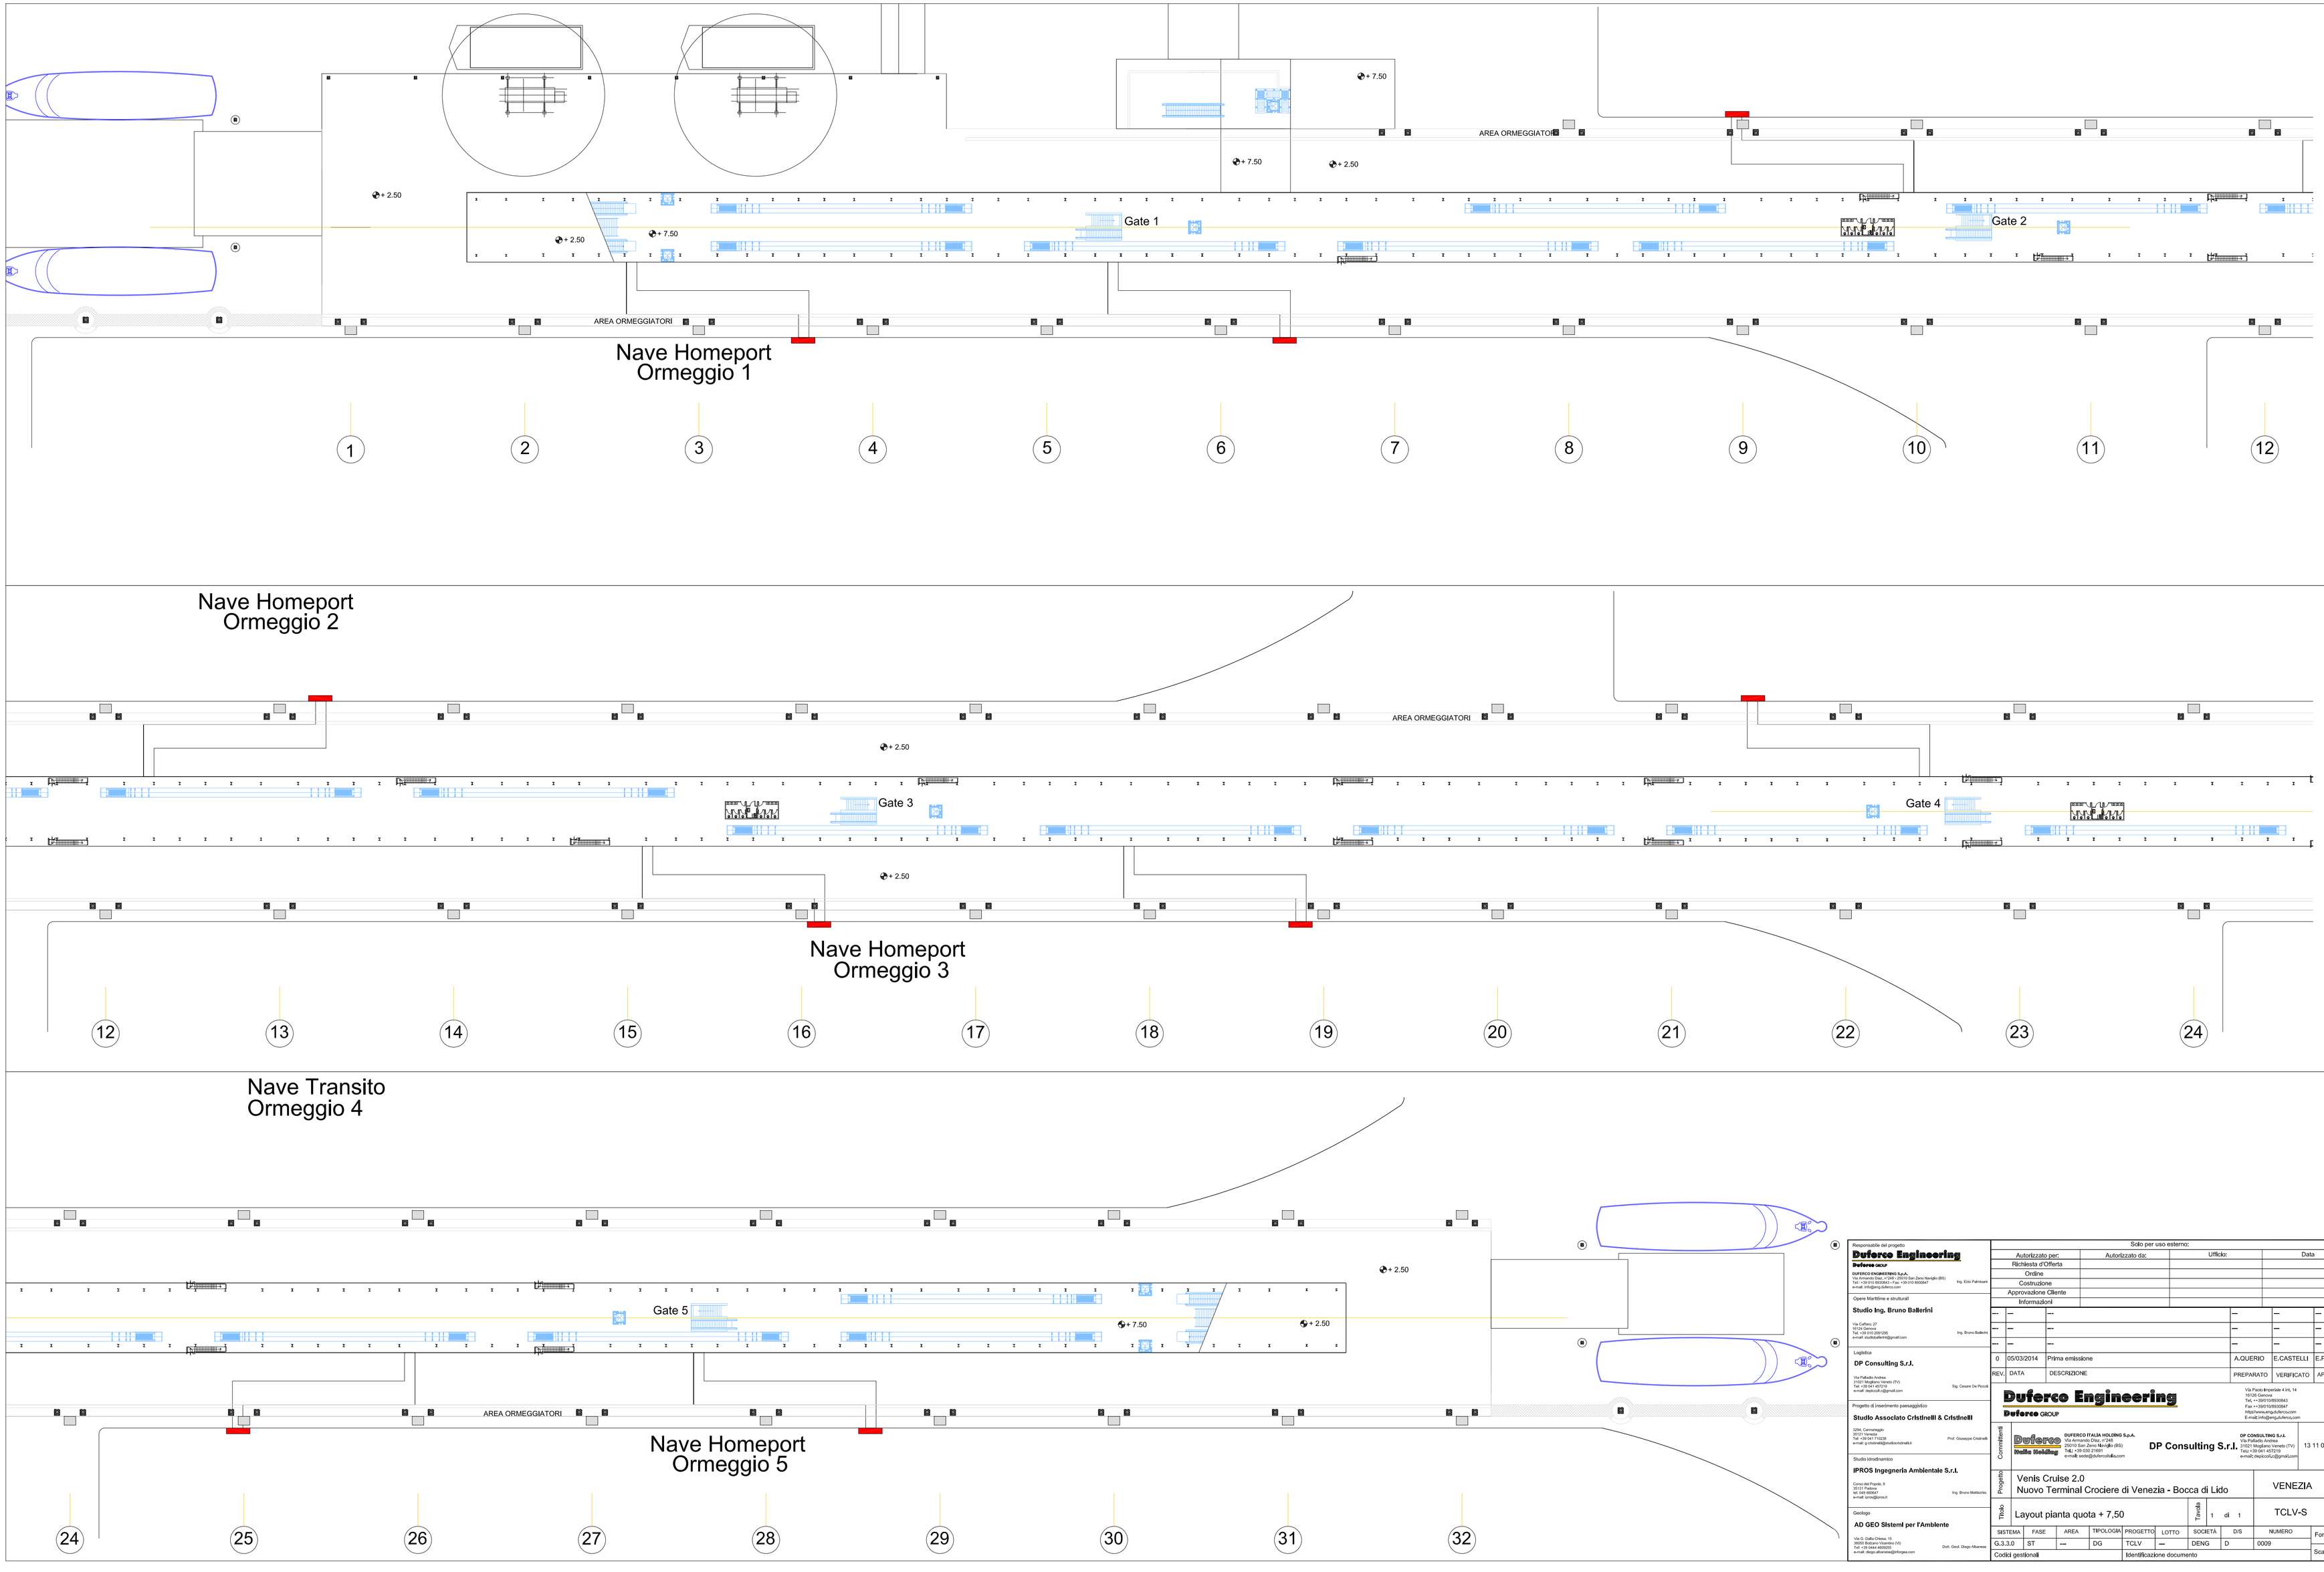

Responsabile del progetto:

Duferco Engineering
Duferco GROUP

DUFERCO ENGINEERING S.p.A.
Via Pietro Boyer Grati 4 IV/L 14 - 16145 San Zeno Naviglio (BS)
Tel: +39 010 8535421 - Fax: +39 010 8535547
e-mail: info@eng.duferco.com

Ing. Edo Palmiani

Opere Marittime e strutturali

Studio Ing. Bruno Ballerini

Via Cefalo, 27
16124 Genova
Tel. +39 010 2991095
e-mail: studioballerini@gmail.com

Ing. Bruno Ballerini

Logistica

DP Consulting S.r.l.

Via Palladio Andrea
31021 Mogliano Veneto (TV)
Tel. +39 041 4583911
e-mail: dpconsult.cd@gmail.com

Dip. Cesare De Piccoli

Progetto di inserimento paesaggistico

Studio Associato Cristinelli & Cristinelli

3/34, Cormeggio
30121 Venezia
Tel. +39 041 710208
e-mail: g.cristinelli@studiocristinelli.it

Prof. Giuseppe Cristinelli

Studio Idrodinamico

IPROS Ingegneria Ambientale S.r.l.

Corso del Popolo, 8
35131 Padova
Tel. +39 049 8726511
e-mail: ipros@ipros.it

Ing. Bruno Mattiocha

Geologo

AD GEO Sistemi per l'Ambiente

Via G. Dalla Chiesa, 15
31029 Vittorio Veneto (TV)
Tel. +39 0434 4656333
e-mail: diego.altamesa@alvigeo.com

Dott. Geol. Diego Altamesa

Solo per uso esterno:

Autorizzato per:	Autorizzato da:	Ufficio:	Data
Richiesta d'Offerta			
Ordine			
Costruzione			
Approvazione Cliente			
Informazioni			

REV.	DATA	DESCRIZIONE	PREPARATO	VERIFICATO	APPROVATO
---	---	---	---	---	---
---	---	---	---	---	---
---	---	---	---	---	---
---	---	---	---	---	---
0	05/03/2014	Prima emissione	A.QUERIO	E.CASTELLI	E.PALMISANI

Duferco Engineering
Duferco GROUP

Via Pietro Boyer Grati 4 IV/L 14
16145 Genova
Tel.+390105535643
Fax ++390105535647
E-mail:info@engduferco.com

Committente: Duferco Italia Holding

DUFERCO ITALIA HOLDING S.p.A.
Via Palladio Andrea
Tel.+ 39 030 2168
e-mail: iseda@duferconi.it

DP CONSULTING S.r.l.
Via Palladio Andrea
31021 Mogliano Veneto (TV)
Tel.+ 39 041 4583911
e-mail: dpconsult.cd@gmail.com

DP Consulting S.r.l.

13 11 073 — ID Progetto

Progetto: Venis Cruise 2.0
Nuovo Terminal Crociere di Venezia - Bocca di Lido

Sito: VENEZIA

Titolo: Layout pianta quota + 7,50

Tavola: 1 di 1

Sigla Progetto: TCLV-S

SISTEMA	FASE	AREA	TIPOLOGIA	PROGETTO	LOTTO	SOCIETÀ	DIS	NUMERO	Formato:A1
G.3.3.0	ST	---	DG	TCLV	---	DENG	D	0009	Scala: 1:500

Codici gestionali — Identificazione documento