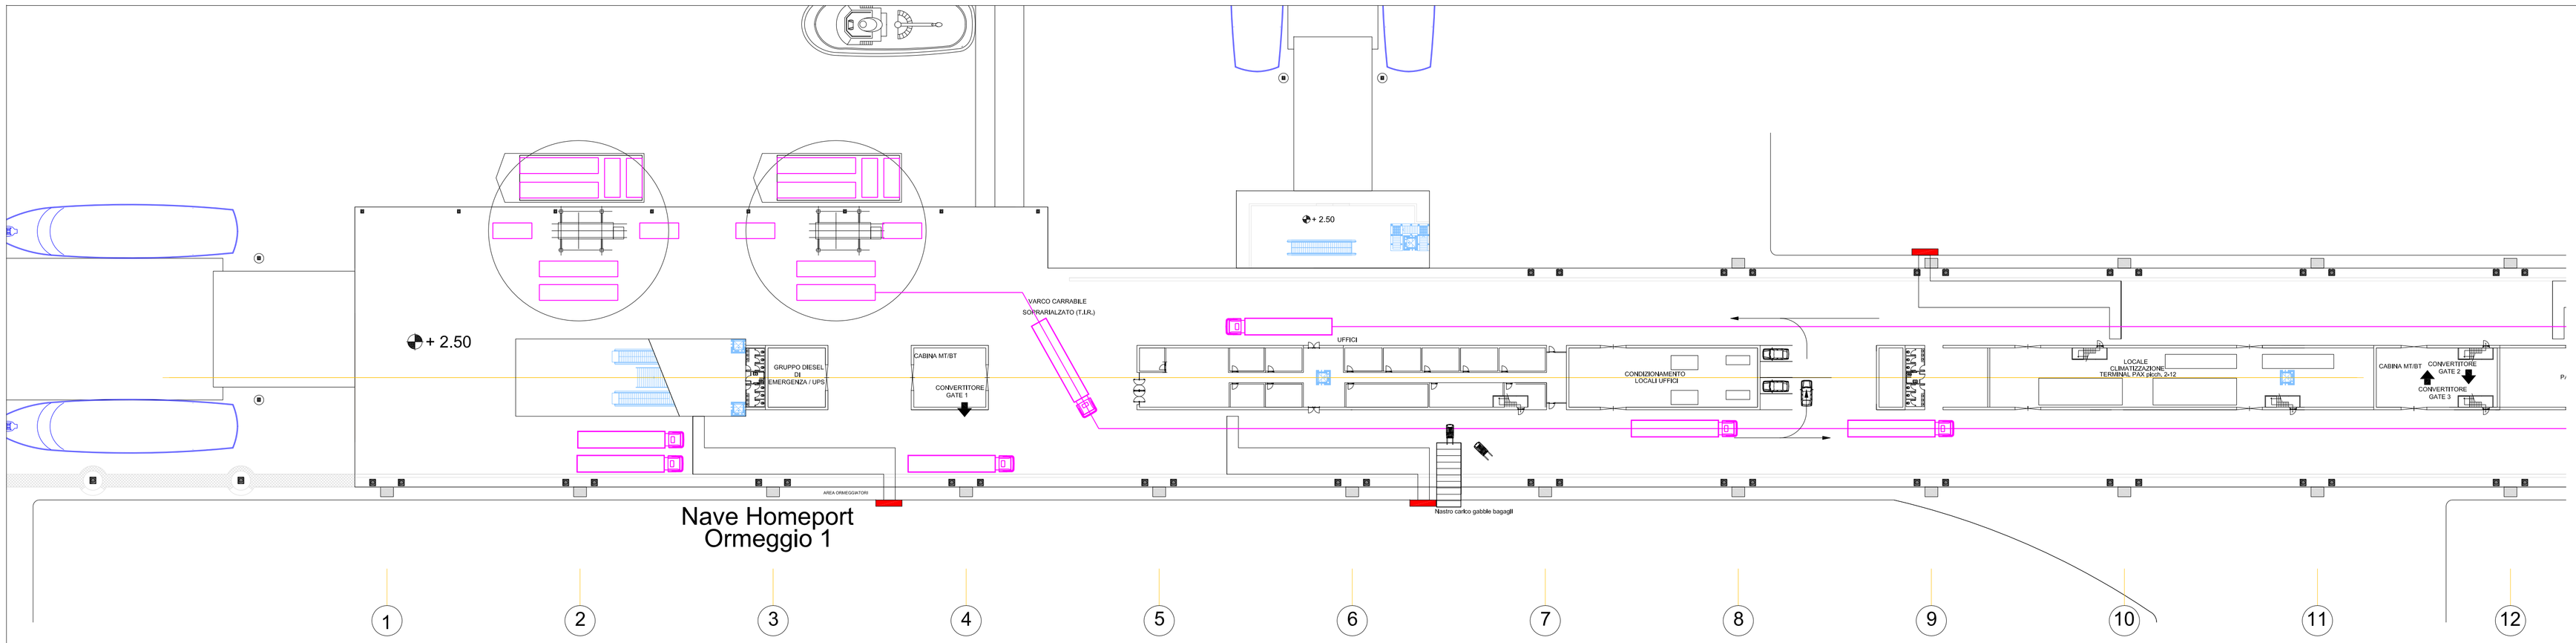

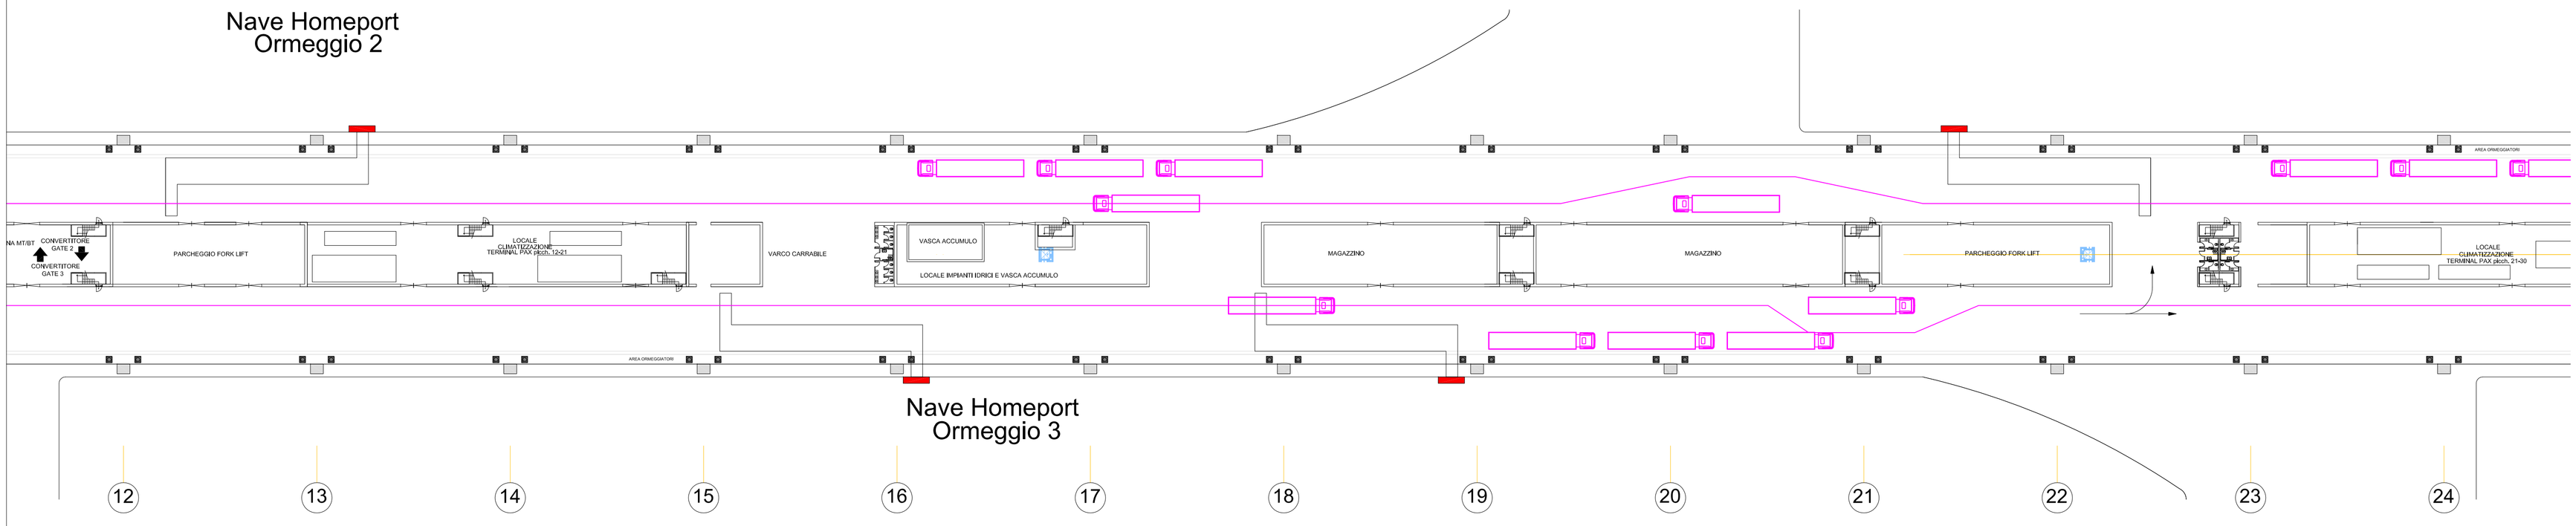

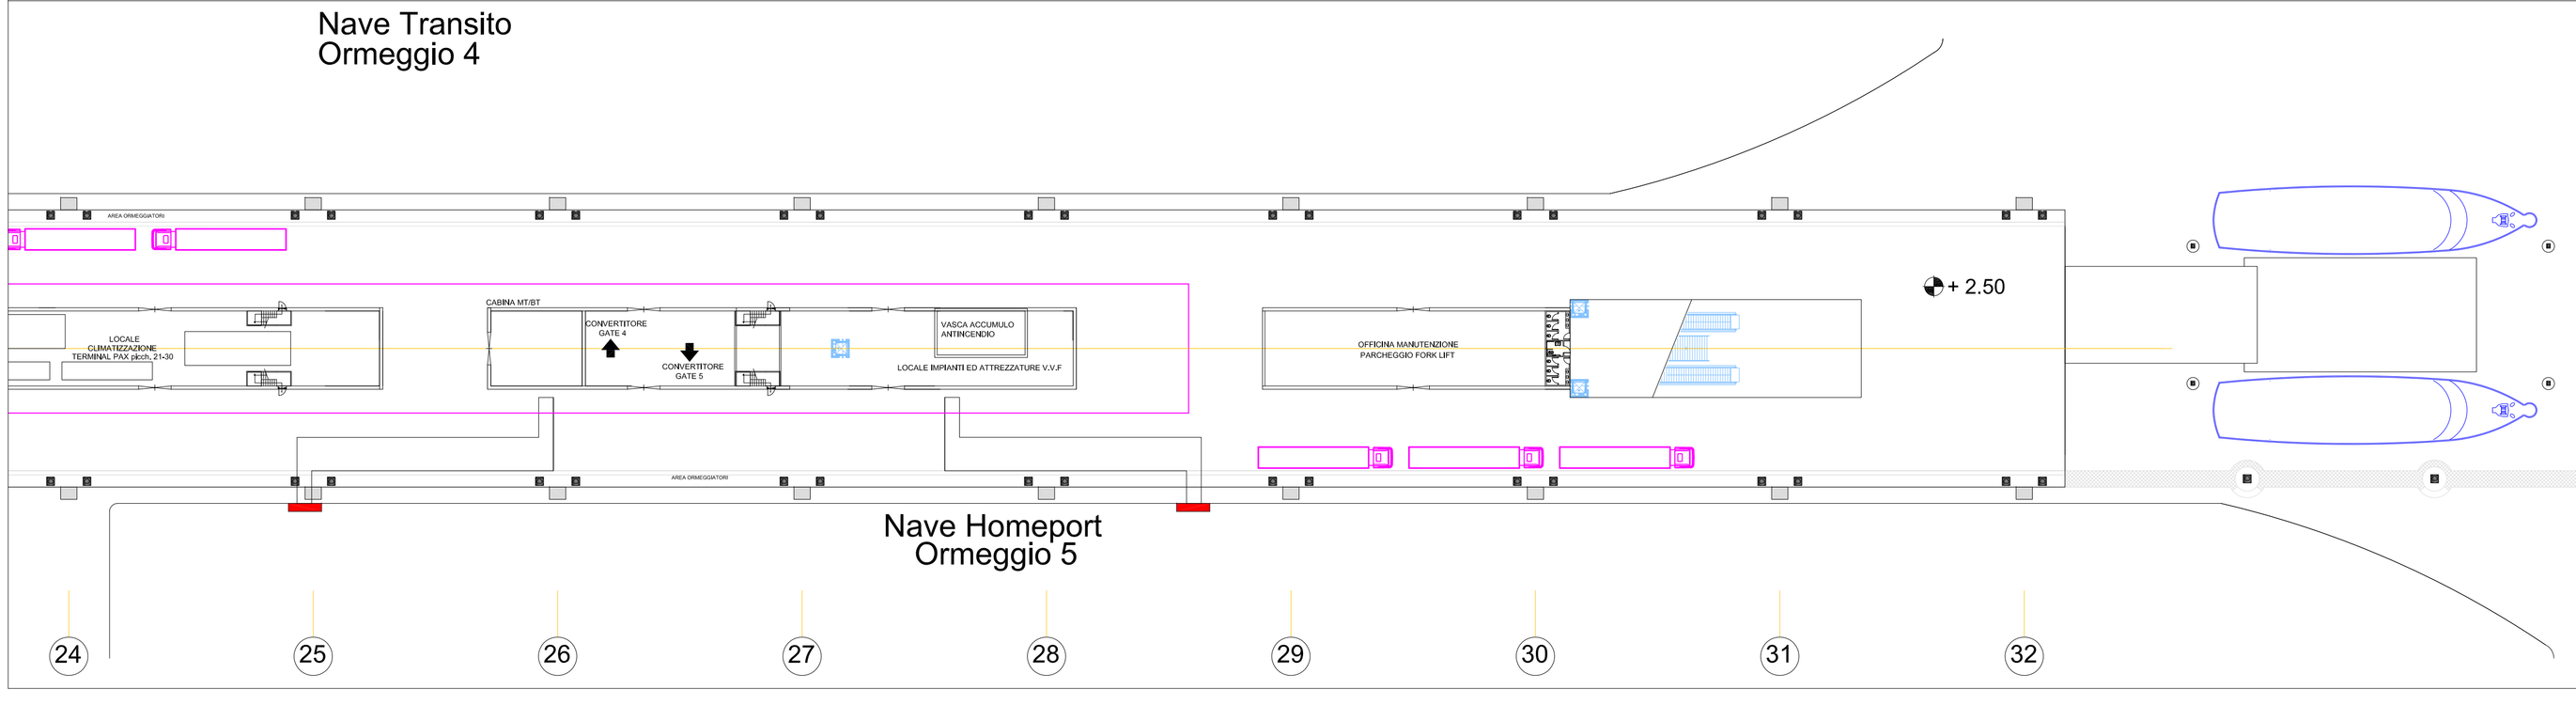

Responsabile del progetto
Duferco Engineering
Duferco GROUP
DUFERCO ENGINEERING S.r.l.A.
Via Armando Diaz, n°248 - 25010 San Zeno Naviglio (BS)
Tel. +39 010 8930643 – Fax +39 010 8930647
e-mail: info@eng.duferco.com
Ing. Eric Palmisani

Opere Marittime e strutturali
Studio Ing. Bruno Ballerini
Via Cefalo, 27
16124 Genova
Tel. +39 010 2991295
e-mail: studioballerini@gmail.com
Ing. Bruno Ballerini

Logistica
DP Consulting S.r.l.
Via Palladio Andrea
31021 Mogliano Veneto (TV)
Tel. +39 041 457219
e-mail: depconsult@gmail.com
Sig. Cesare De Piccoli

Progetto di inserimento paesaggistico
Studio Associato Cristinelli & Cristinelli
3294, Cannaregio
30121 Venezia
Tel. +39 041 710226
e-mail: g.cristinelli@studiocristinelli.it
Prof. Giuseppe Cristinelli

Studio Idrodinamico
IPROS Ingegneria Ambientale S.r.l.
Corso del Popolo, 8
35131 Padova
tel. 049 660647
e-mail: ipros@ipros.it
Ing. Bruno Mattiazzo

Geologo
AD GEO Sistemi per l'Ambiente
Via G. Dalla Chiesa, 15
36030 Bolzano Vicentino (VI)
Tel. +39 0444 465258
e-mail: diego.albanese@infogeo.com
Dott. Geol. Diego Albanese

Solo per uso esterno:

Autorizzato per:	Autorizzato da:	Ufficio:	Data
Richiesta d'Offerta			
Ordine			
Costruzione			
Approvazione Cliente			
Informazioni			
---	---	---	---
---	---	---	---
---	---	---	---

REV.	DATA	DESCRIZIONE	PREPARATO	VERIFICATO	APPROVATO
0	05/03/2014	Prima emissione	A.QUERIO	E.CASTELLI	E.PALMISANI

Duferco Engineering
Duferco GROUP
Via Piccolo Brignole 4 b/c, 14
16126 Genova
Tel. +390105930643
Fax +390105930647
http://www.eng.duferco.com
E-mail: info@eng.duferco.com

Committenti: Duferco Italia Holding
DUFERCO ITALIA HOLDING S.p.A.
Via Armando Diaz, n°248
25010 San Zeno Naviglio (BS)
Tel.+ 39 030 21681
e-mail: webit@dufercoitalia.com

DP CONSULTING S.r.l.
Via Palladio Andrea
31021 Mogliano Veneto (TV)
Tel.+39 041 457219
e-mail: depconsult@gmail.com

ID Progetto: 13 11 073

Progetto: Venis Cruise 2.0
Nuovo Terminal Crociere di Venezia - Bocca di Lido

Sito: VENEZIA

Titolo: Flusso approvvigionamenti - Quota +2.50

Tavola: 1 di 1

Sigla Progetto: TCLV-S

SISTEMA	FASE	AREA	TIPOLOGIA	PROGETTO	LOTTO	SOCIETÀ	D/S	NUMERO	Formato: A1
G.3.3.0	ST	---	DG	TCLV	---	DENG	D	0017	Scala: 1:500
Codici gestionali				Identificazione documento					