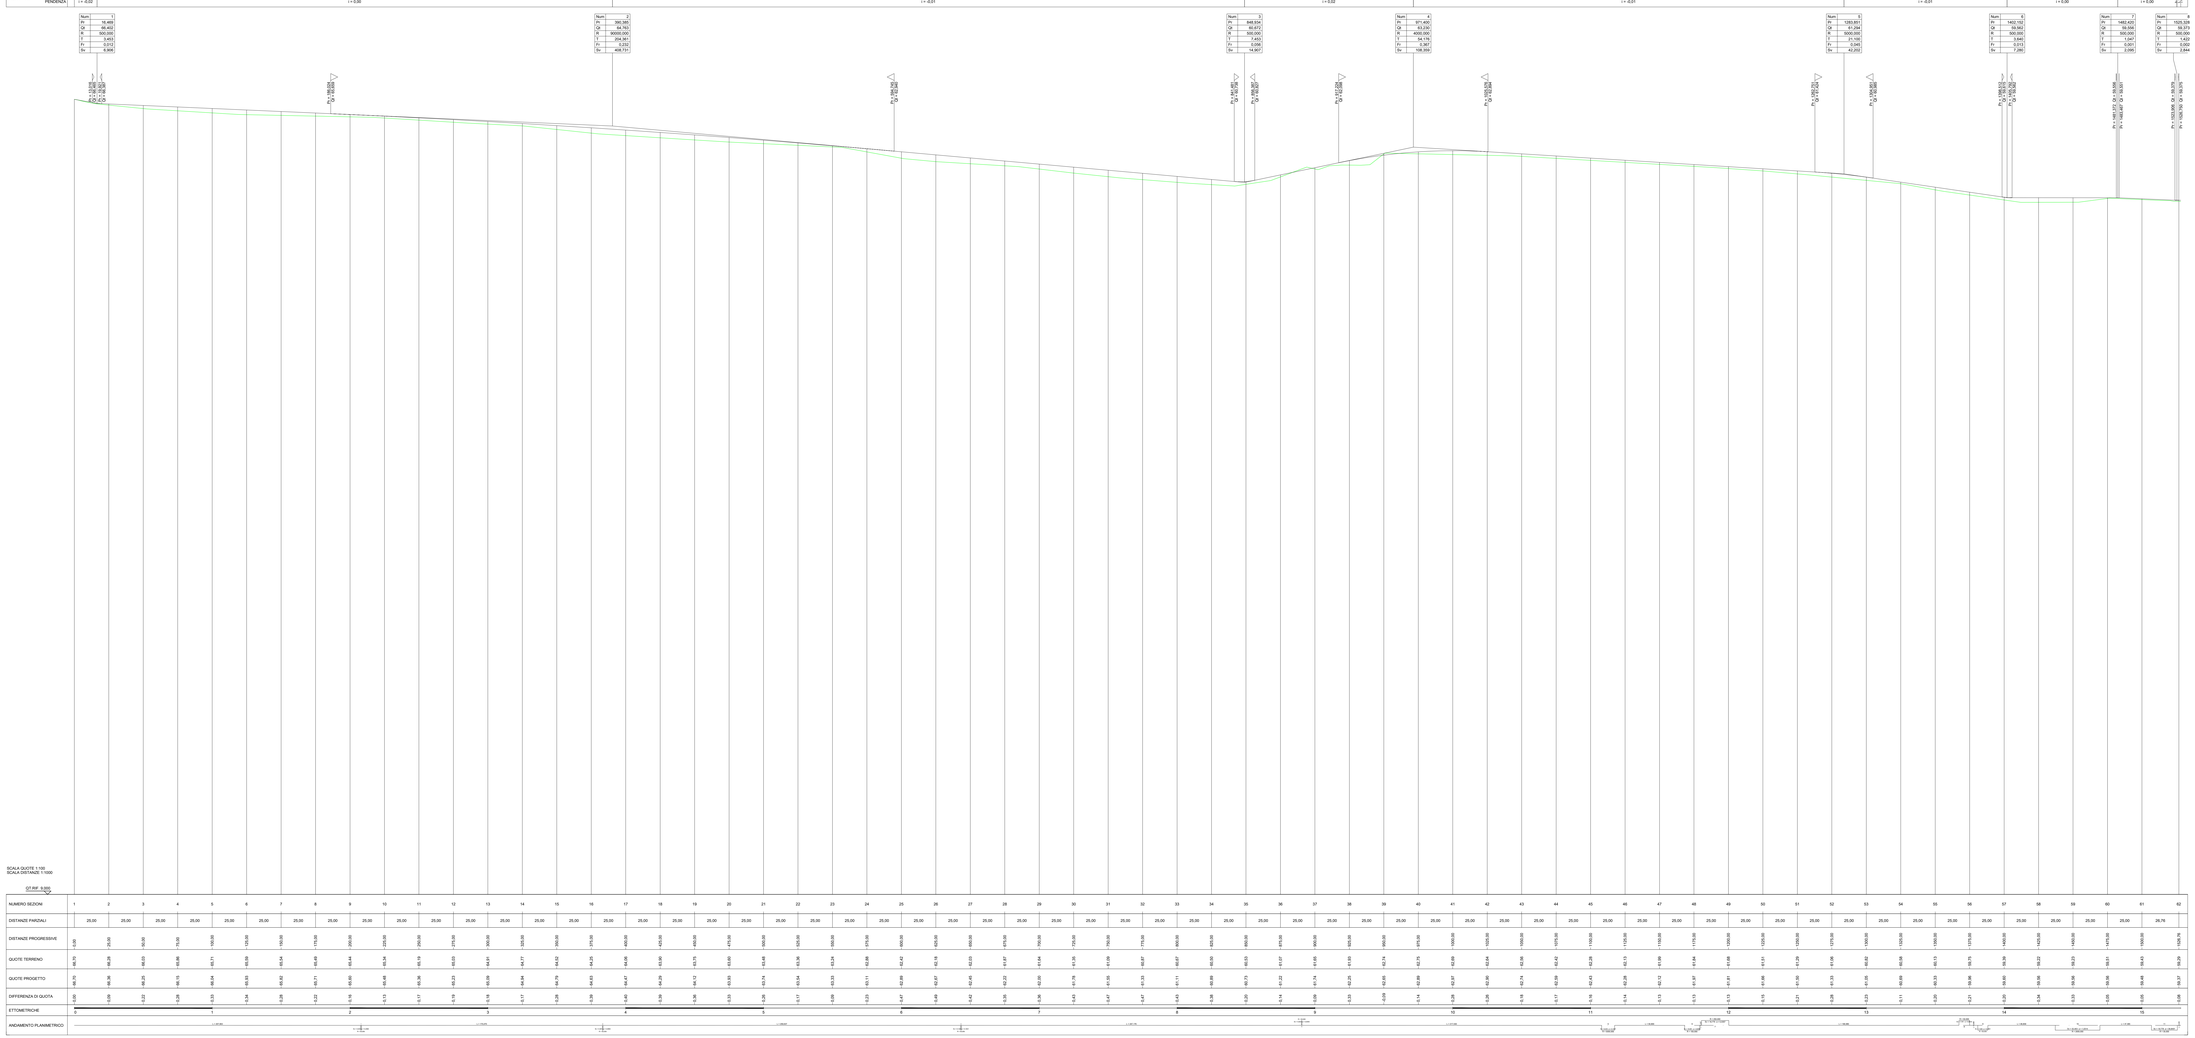

Regione Puglia

Provincia di Taranto

Committente:

CAST WIND S.R.L
Piazza Europa,14
87100 Cosenza (CS) - Italy
Tel. centralino + 39 0984 408606

Documento:

PROGETTO DEFINITIVO

Titolo del Progetto:

PARCO EOLICO "CASTELLANETA"

Elaborato:

Profilo Longitudinale Asse 05_AD

LAYOUT

PROGETTO	DISCIPLINA	AMBITO	TIPO ELABORATO	PROGRESSIVO	SCALA
E_CAS	P	VB	FP	15	1:1000/100

NOME FILE: **E_CAS_P_VB_FP_15_Profilo_Longitudinale_Asse_05_AD**

Progettazione:

Gemsa PRO

Ing. Saverio Pagliuso
PAGLIUSO SAVERIO
11.09.2024 14:52:26 GMT+01:00

Ing. Mario Francesco Perri
Firmato digitalmente da: Perri Mario Francesco
Organizzazione: ORDINE DEGLI INGEGNERI DELLA PROVINCIA DI CATANZARO
Data: 11.09.2024 14:44:44 GMT+01:00

Ing. Giorgio Salatino
SALATINO GIORGIO
Ordine degli Ingegneri Lavorare Progetto
11.09.2024 14:55:57 GMT+01:00

Rev.	Data Revisione	Descrizione Revisione	Redatto	Controllato	Approvato
00	MAGGIO 2024	PRIMA EMISSIONE	ES	GEMSA PRO	CAST WIND S.R.L.