


Regione
Puglia

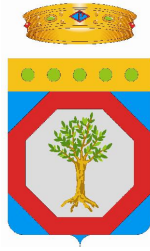

Provincia di
Taranto



Committente:

CAST WIND S.R.L
Piazza Europa, 14
87100 Cosenza (CS) - Italy
Tel. centralino + 39 0984 408606

Documento:

PROGETTO DEFINITIVO

Titolo del Progetto:

PARCO EOLICO "CASTELLANETA"

Elaborato:

Sezione Trasversale Asse C06

CODICE PRATICA

XHYY1E7

PROGETTO	DISCIPLINA	AMBITO	TIPO ELABORATO	PROGRESSIVO	SCALA
E_CAS	P	VB	SZ	06	1:200

NOME FILE:

E_CAS_P_VB_SZ_06_Sezione_Trasversale_Asse_C06

Progettazione:



Ing. Saverio Pagliuso


Ing. Mario Francesco Perri

Ing. Giorgio Salatino

Rev:	Data Revisione	Descrizione Revisione	Redatto	Controllato	Approvato
00	MAGGIO 2024	PRIMA EMISSIONE	ES	GEMSA PRO	CAST WIND S.R.L.

SCAVI E BONIFICHE	
FOSSO	2,558 m ²
SOVRASTRUTTURA STRADALE	
CASSONETTO	6,355 m
MANUFATTI	
SCAVO PER PIATTAFORMA	11,704 m ²
SCAVO PER PARETI TRINCEA	2,728 m ²
AREA DI SCAVO	10,699 m

SEZIONE N.: 2
 QT. PROGETTO: 58,878
 DIST.PROG.: 25,000
 DIST.PREC.: 25,000
 DIST.SUCC.: 25,000

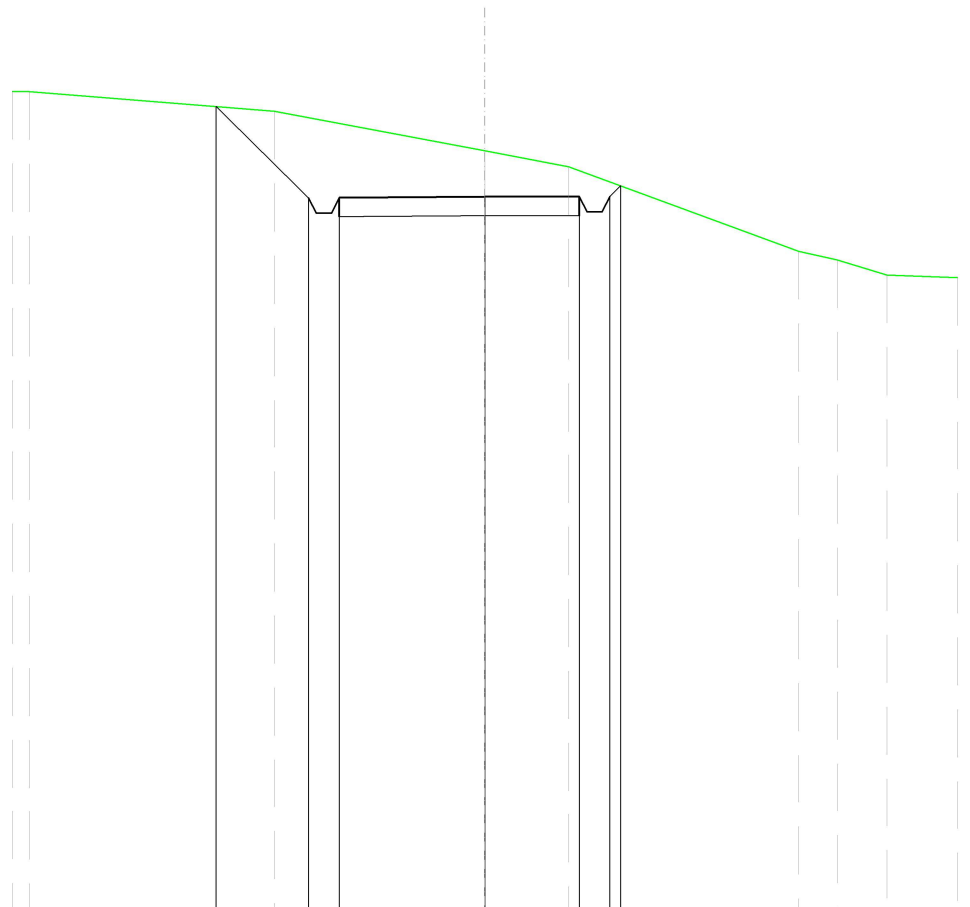


SCALA 1:200

QT.RIF. 40,000

QUOTE TERRENO		61,13		60,08	59,67		57,44	57,21	56,81
DIST.PARZIALI TERRENO			5,57	2,22		6,07	1,03	1,31	
QUOTE PROGETTO	61,25	58,84	58,44	58,45	58,85	58,88	58,88	58,48	58,88
DIST. PARZIALI PROGETTO		2,45			6,36				

SCAVI E BONIFICHE	
FOSSO	2,463 m ²
SOVRASTRUTTURA STRADALE	
CASSONETTO	5,000 m
MANUFATTI	
SCAVO PER PIATTAFORMA	8,723 m ²
SCAVO PER PARETI TRINCEA	1,546 m ²
AREA DI SCAVO	9,046 m

SEZIONE N.: 3
 QT. PROGETTO: 60,470
 DIST.PROG.: 50,000
 DIST.PREC.: 25,000
 DIST.SUCC.: 25,000

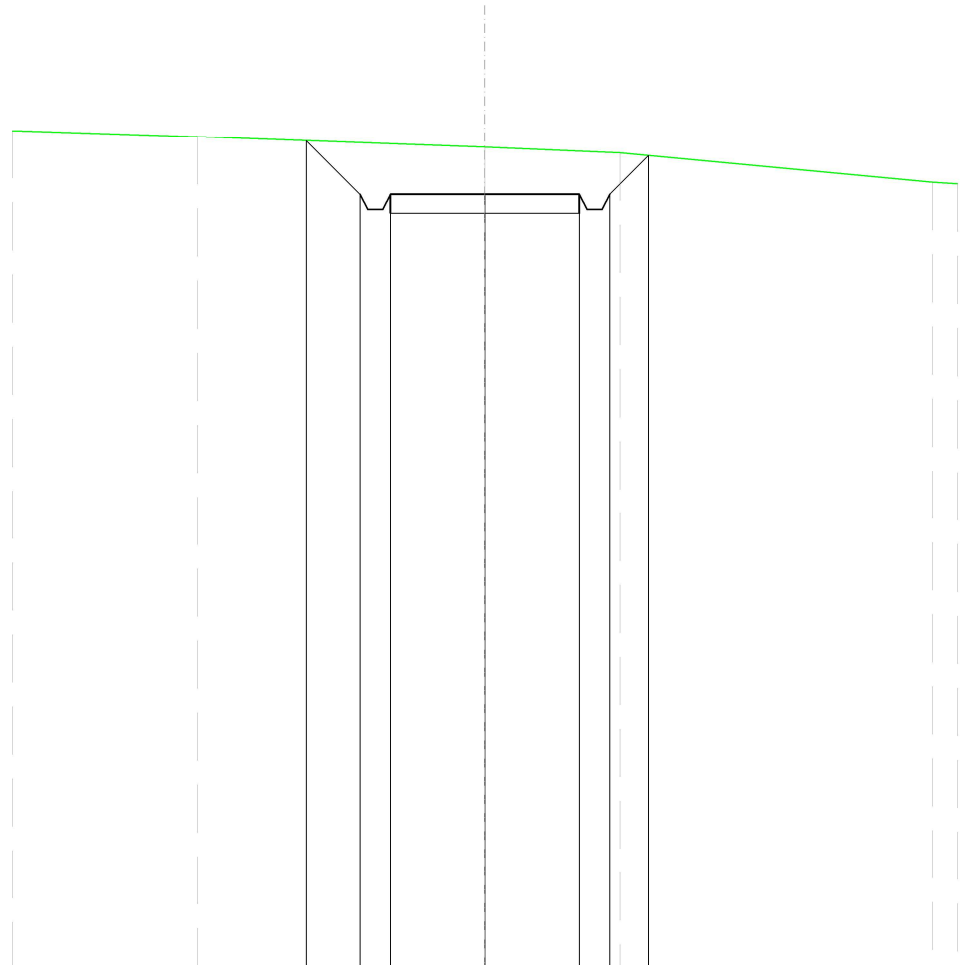


SCALA 1:200

QT.RIF. 40,000

QUOTE TERRENO	62,00	61,72	61,57	60,79
DIST.PARZIALI TERRENO		7,60	3,58	8,26
QUOTE PROGETTO		61,89 60,47 60,07 60,47	60,47	60,47 60,07 60,47 61,50
DIST. PARZIALI PROGETTO		1,42	5,00	1,02

SCAVI E BONIFICHE	
FOSSO	1,197 m ²
SOVRASTRUTTURA STRADALE	
CASSONETTO	12,992 m
MANUFATTI	
SCAVO PER PIATTAFORMA	12,327 m ²
SCAVO PER PARETI TRINCEA	0,378 m ²
AREA DI SCAVO	15,532 m

SEZIONE N.: 4
 QT. PROGETTO: 62,066
 DIST.PROG.: 75,000
 DIST.PREC.: 25,000
 DIST.SUCC.: 25,000

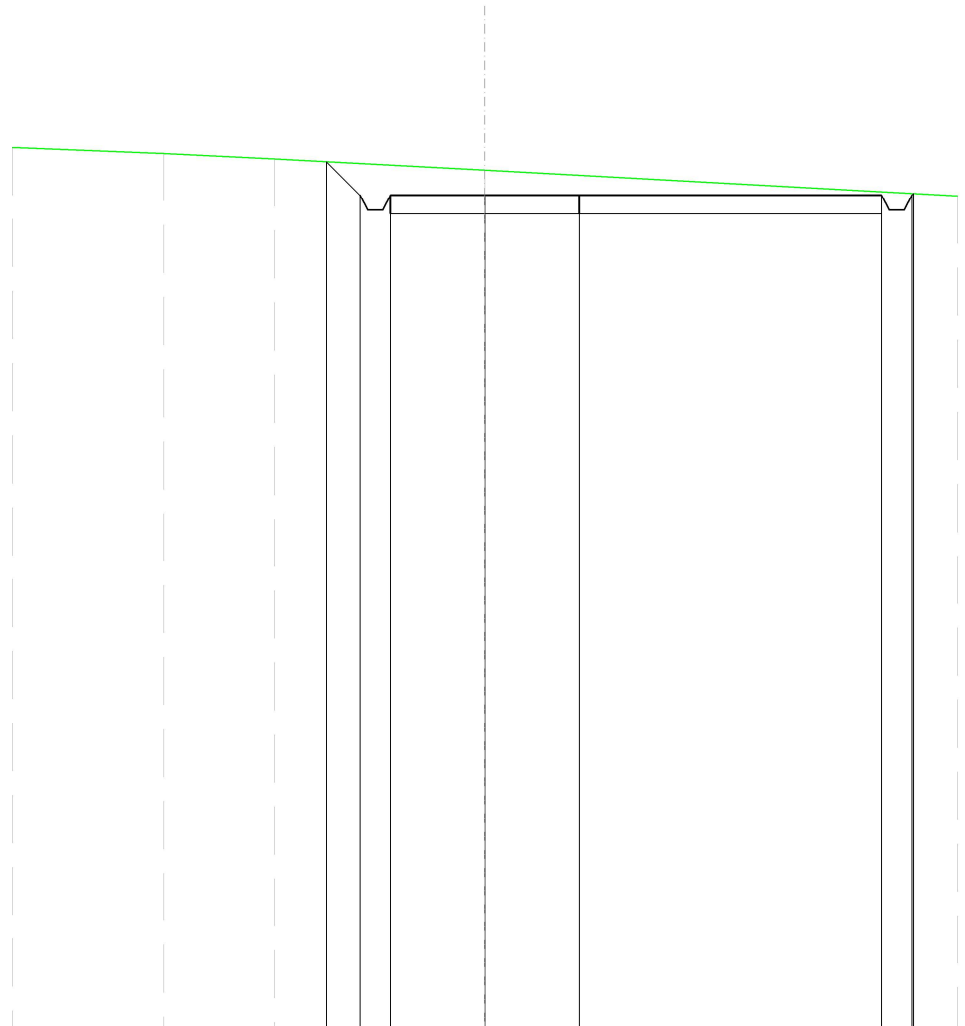


SCALA 1:200

QT.RIF. 40,000

QUOTE TERRENO	63,17	63,03	62,73			
DIST.PARZIALI TERRENO	2,93	5,56				
QUOTE PROGETTO			62,07	62,07		62,07
DIST. PARZIALI PROGETTO			0,89		12,99	

SCAVI E BONIFICHE	
FOSSO	1,725 m ²
SOVRASTRUTTURA STRADALE	
CASSONETTO	5,000 m
MANUFATTI	
SCAVO PER PIATTAFORMA	6,376 m ²
SCAVO PER PARETI TRINCEA	0,629 m ²
AREA DI SCAVO	8,159 m

SEZIONE N.: 5
 QT. PROGETTO: 63,375
 DIST.PROG.: 100,000
 DIST.PREC.: 25,000
 DIST.SUCC.: 30,000

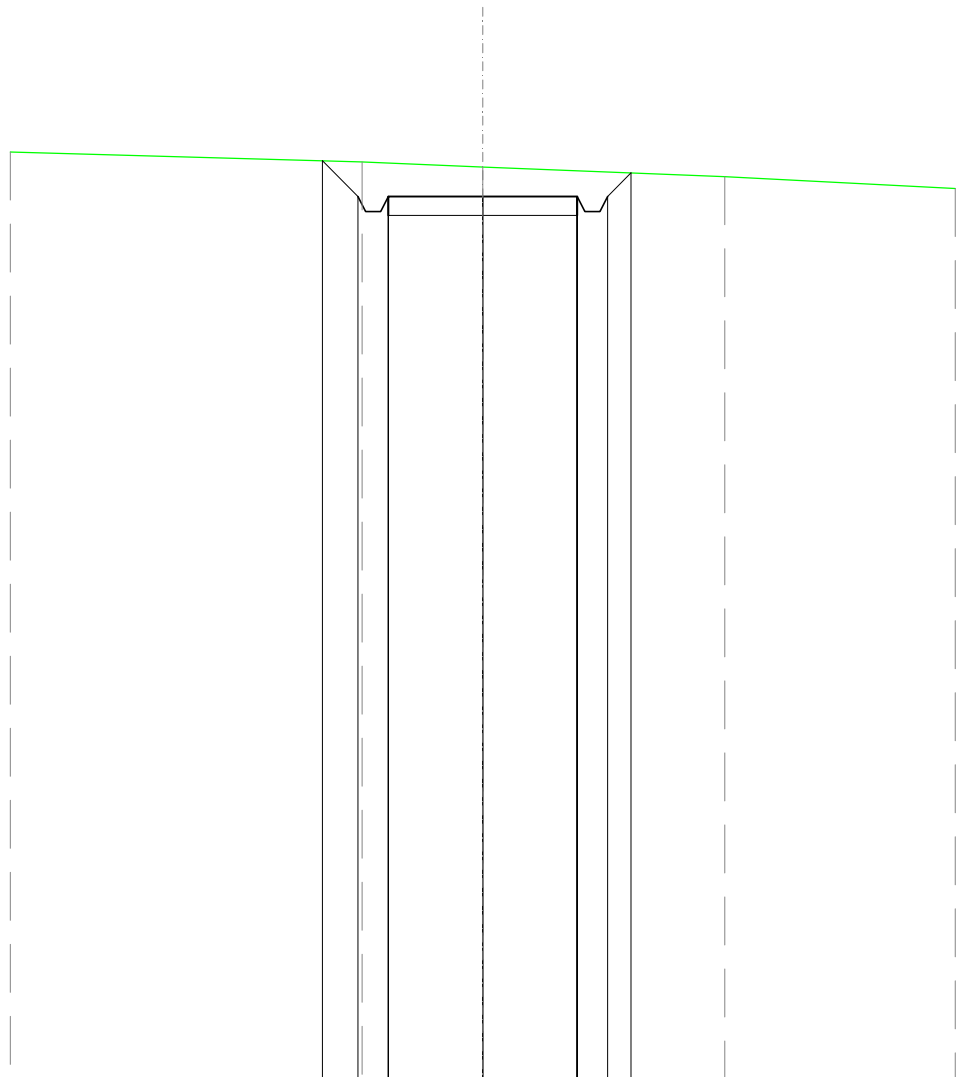


SCALA 1:200

QT.RIF. 40,000

QUOTE TERRENO		64,29		64,15			63,90
DIST.PARZIALI TERRENO			3,20		6,40		
QUOTE PROGETTO		64,32	63,38	62,98	62,98	63,38	63,38
DIST. PARZIALI PROGETTO		0,94		5,00		0,62	


SCAVI E BONIFICHE	
FOSSO	0,652 m ²
RILEVATI	
RILEVATO	40,979 m ²
SOVRASTRUTTURA STRADALE	
CASSONETTO	57,245 m
MANUFATTI	
SCAVO PER PIATTAFORMA	3,665 m ²
SCAVO PER PARETI TRINCEA	0,167 m ²
SCAVO PER PLINTO	66,722 m ²
RILEVATO PER SCARPATE	51,124 m ²
AREA DI SCAVO	7,508 m

SEZIONE N.: 8
 QT. PROGETTO: 63,600
 DIST. PROG.: 169,987
 DIST. PREC.: 19,987
 DIST. SUCC.: 11,447

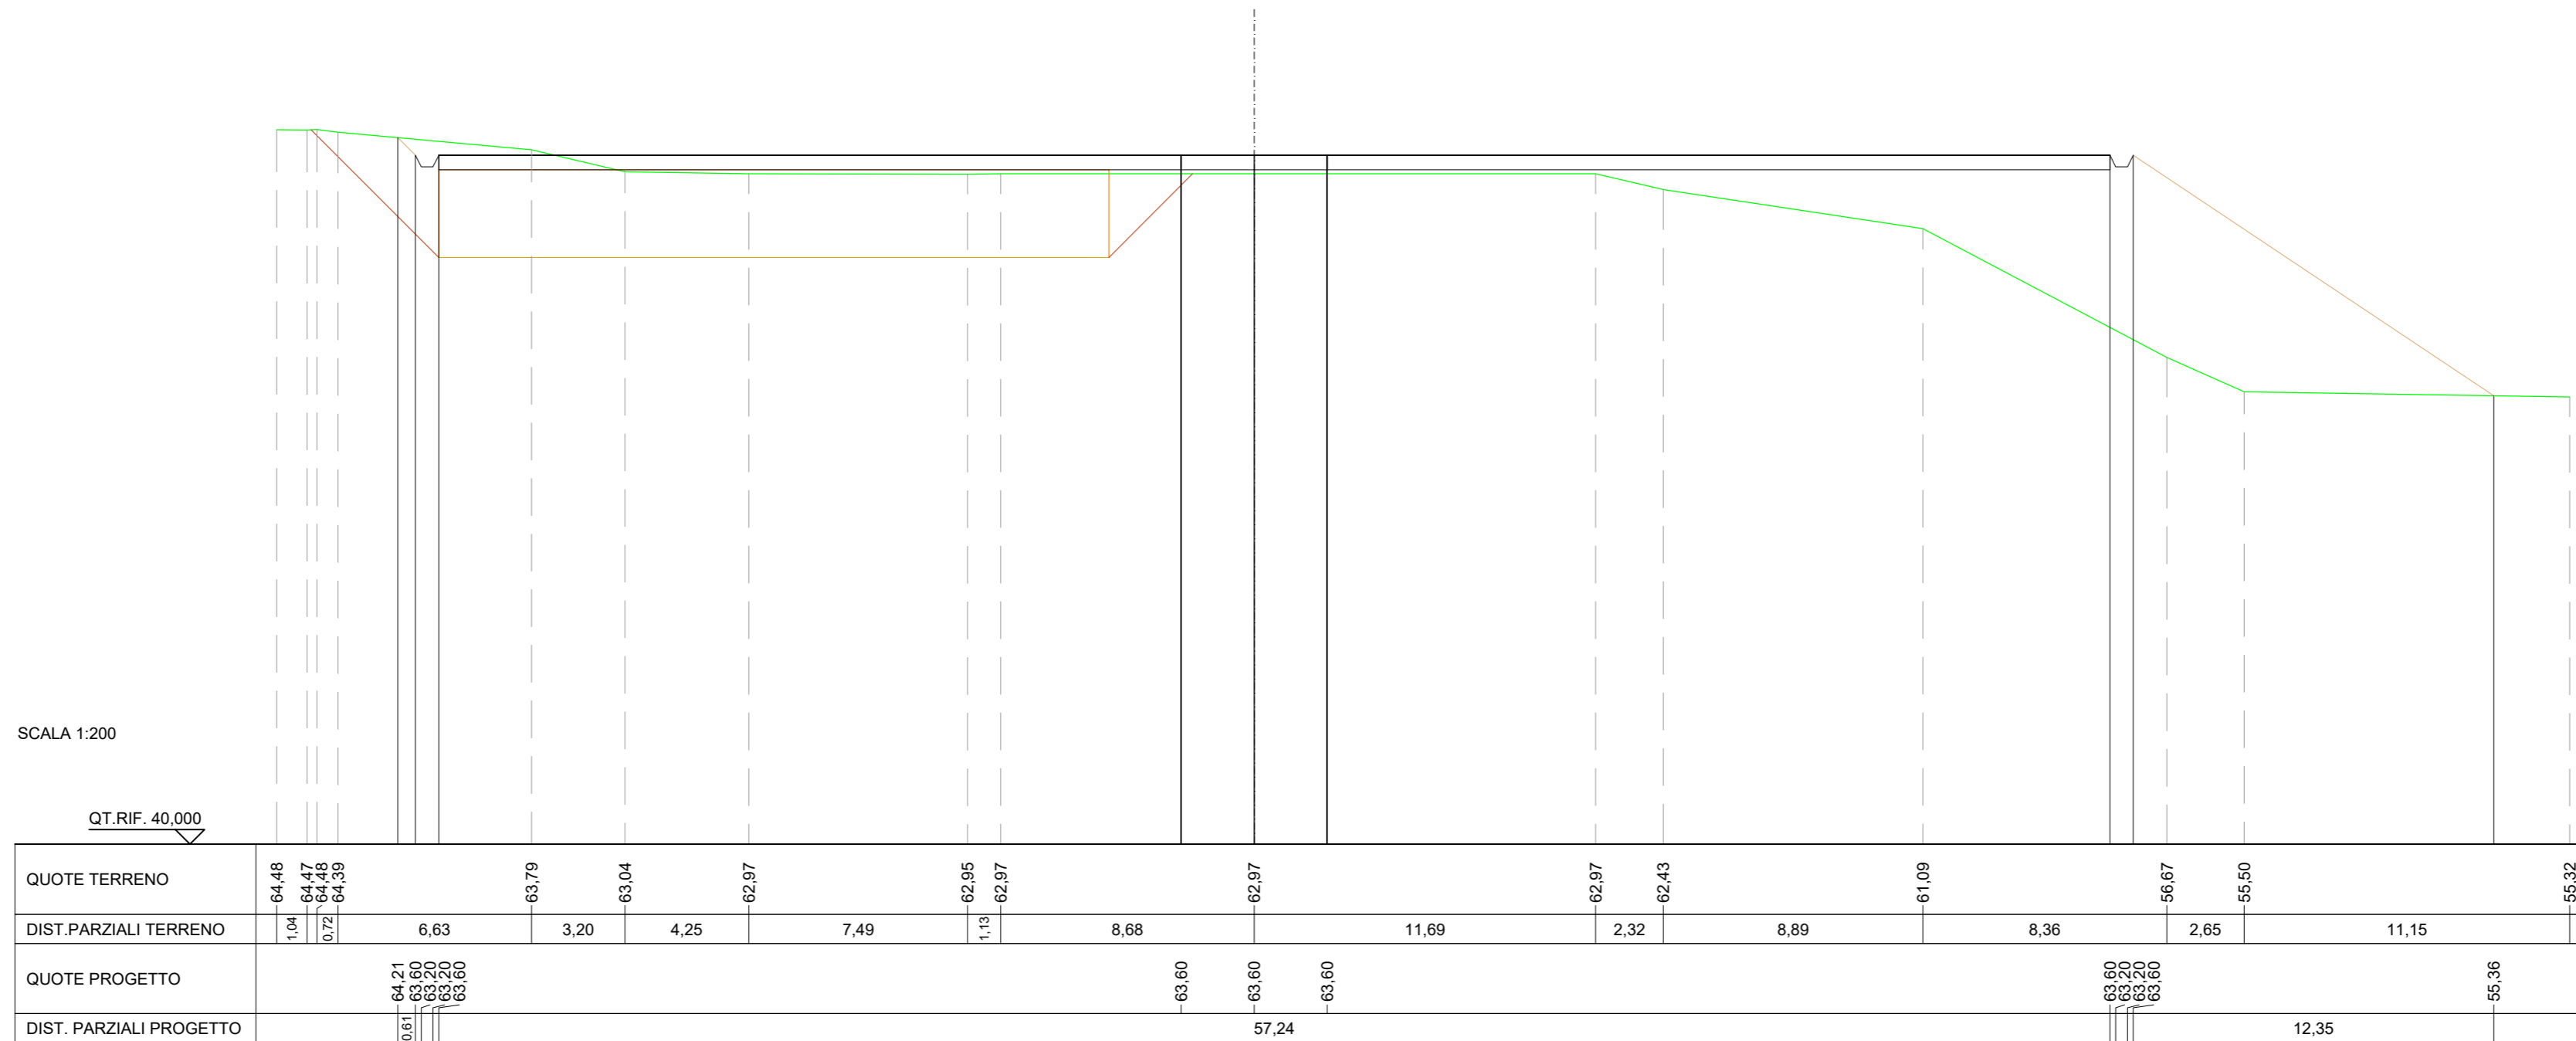

SCAVI E BONIFICHE	
FOSSO	0,001 m ²
RILEVATI	
RILEVATO	125,898 m ²
SOVRASTRUTTURA STRADALE	
CASSONETTO	57,244 m
MANUFATTI	
SCAVO PER PIATTAFORMA	0,011 m ²
SCAVO PER PLINTO	6,050 m ²
RILEVATO PER SCARPATE	55,342 m ²
AREA DI SCAVO	0,630 m

SEZIONE N.: 9
 QT. PROGETTO: 63,600
 DIST. PROG.: 181,434
 DIST. PREC.: 11,447

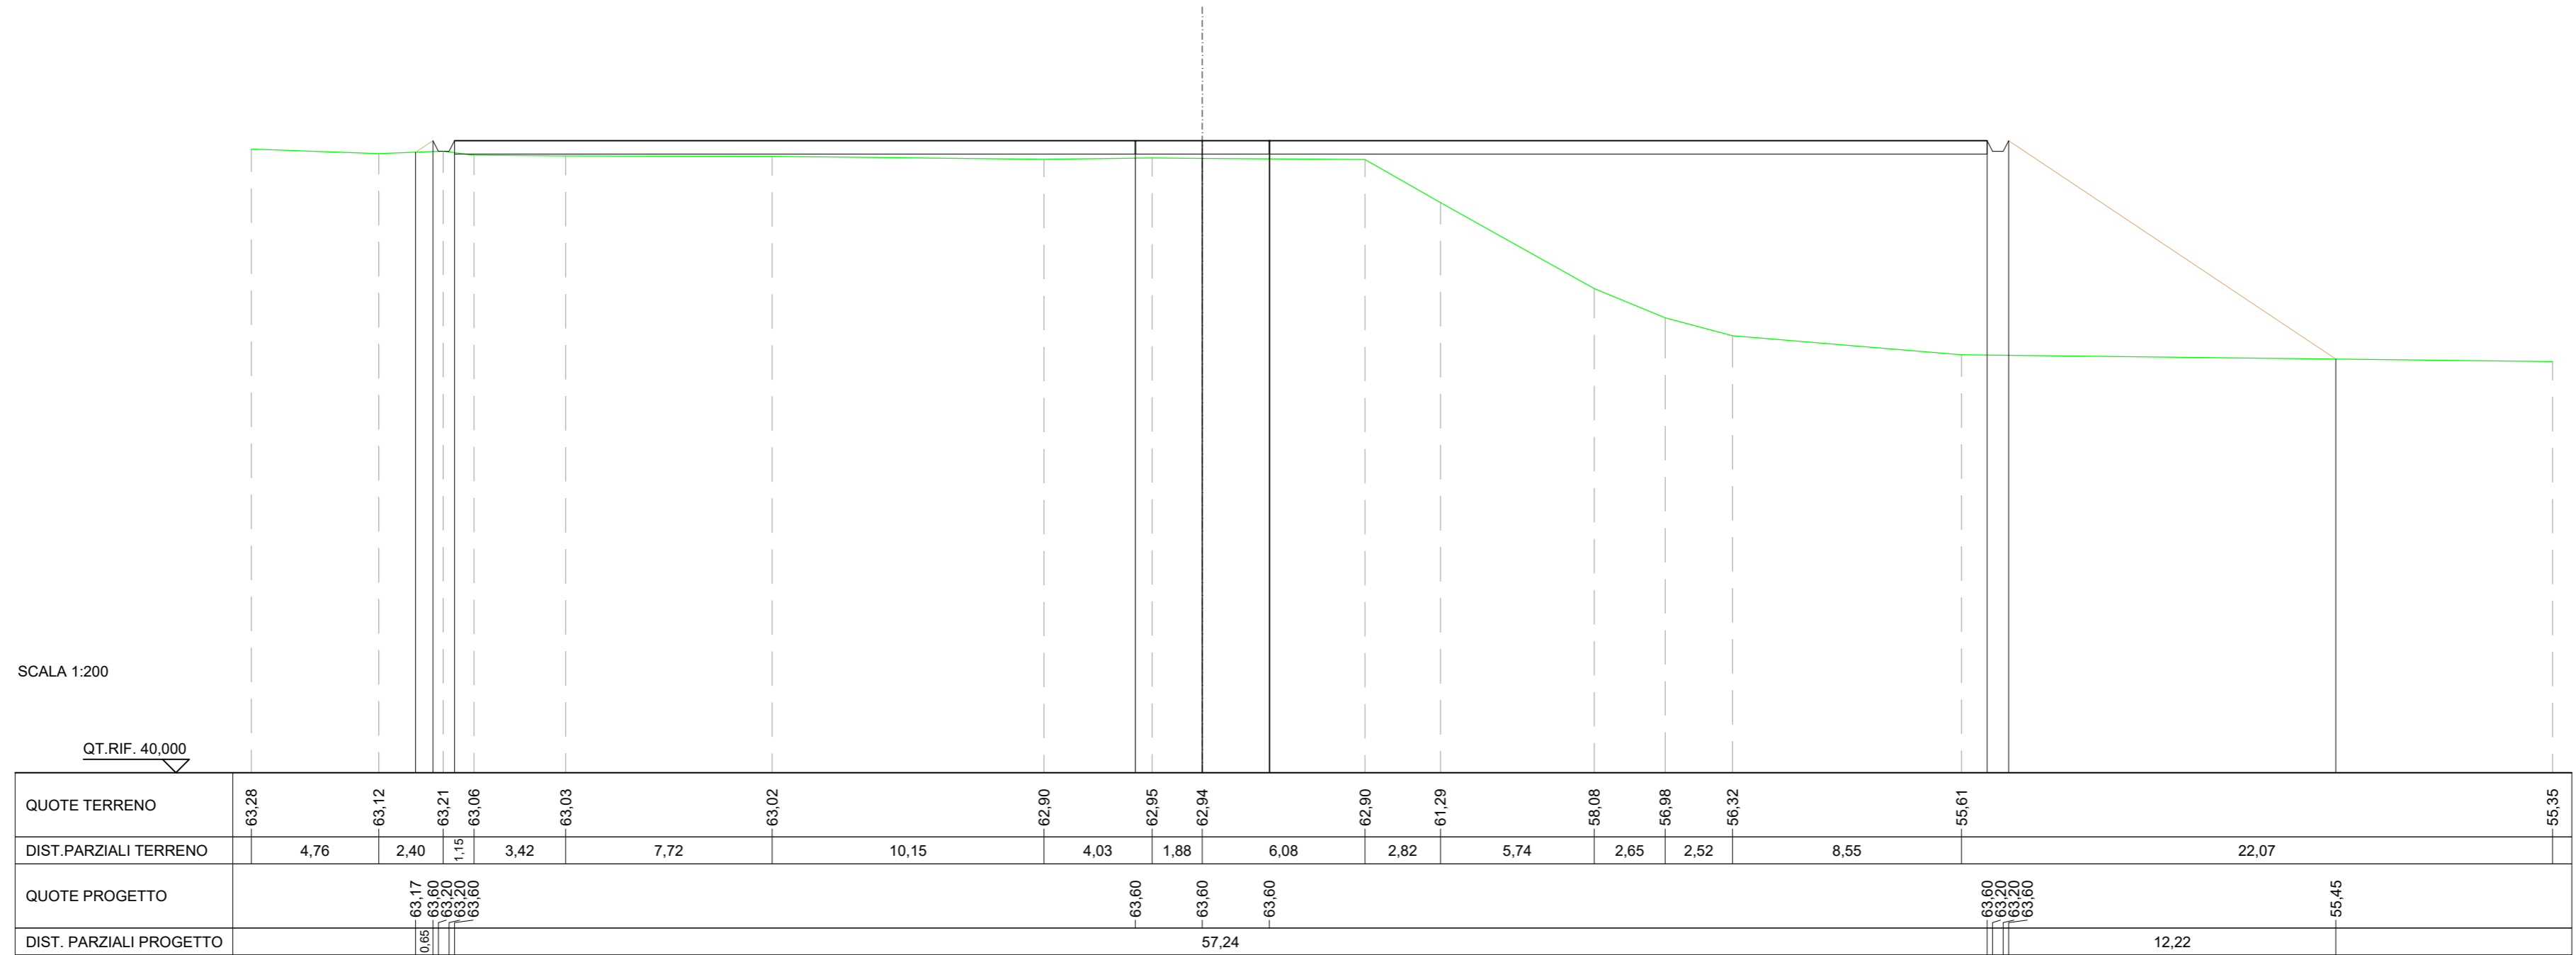

MANUFATTI
RILEVATO PER SCARPATE 56,715 m²

SEZIONE N.: 10
QT. PROGETTO: 63,600
DIST.SUCC.: 19,184

SCALA 1:200

QT.RIF. 36,198

DIST.PARZIALI TERRENO		3,22	4,17		6,97	1,42	9,72		4,20	6,94	0,87	0,84	6,30	3,13	4,31	6,83	0,66	1,33		21,04						
QUOTE TERRENO	61,94	62,03		62,18		62,40	62,43		62,52	62,52		62,88	62,83	62,78		60,31	59,32		57,40		56,02	55,65	55,60		55,60	
QUOTE PROGETTO			62,07	63,60	63,20	63,20	63,60					63,60									63,60	63,20	63,20	63,60		55,60
DIST. PARZIALI PROGETTO			2,29								55,37													12,00		55,60

SCAVI E BONIFICHE	
FOSSO	0,413 m ²
MANUFATTI	
SCAVO PER PARETI TRINCEA	0,085 m ²
RILEVATO PER SCARPATE	18,970 m ²
AREA DI SCAVO	1,329 m

SEZIONE N.: 11
 QT. PROGETTO: 63,600
 DIST.PREC.: 19,184
 DIST.SUCC.: 26,571

SCALA 1:200

QT.RIF. 37,410

DIST.PARZIALI TERRENO	4,32	1,51	3,15	6,48	6,32	4,82	9,13	1,15	6,27	5,73	5,09	4,06	1,98	5,83	5,31	1,83	3,75	
QUOTE TERRENO	63,88	63,98	63,95	63,30	62,51	62,61	62,65	62,72	62,75	62,85	62,93	63,02	62,62	61,36	59,35	57,54	56,82	55,93
QUOTE PROGETTO			63,95 63,60 63,20 63,60					63,60						63,60 63,20 63,20 63,60			56,74	
DIST. PARZIALI PROGETTO			0,53				55,37								10,29			

SCAVI E BONIFICHE	
FOSSO	1,500 m ²
MANUFATTI	
SCAVO PER PARETI TRINCEA	1,826 m ²
RILEVATO PER SCARPATE	0,486 m ²
AREA DI SCAVO	3,124 m ²

SEZIONE N.: 12
 QT. PROGETTO: 63,600
 DIST.PREC.: 26,571
 DIST.SUCC.: 11,491

SCALA 1:200

QT.RIF. 40,142

DIST.PARZIALI TERRENO	11,14	5,09	6,05	1,44	2,89	6,81	5,25	5,89	1,04	3,56	12,91	4,77	1,61	7,48	2,05	11,14	
QUOTE TERRENO	-64,89	-65,14	-65,18	-64,96	-64,95	-64,99	-64,92	-64,77	-63,39	-63,30	-62,92	-62,98	-63,02	-63,01	-63,02	-63,08	-63,24
QUOTE PROGETTO		-65,15	63,60 63,20 63,20 63,60						-63,60					63,60 63,20 63,20 63,60 63,02			
DIST. PARZIALI PROGETTO		2,32						55,37						0,88			

SCAVI E BONIFICHE	
FOSSO	1,650 m ²
MANUFATTI	
SCAVO PER PARETI TRINCEA	2,240 m ²
RILEVATO PER SCARPATE	0,345 m ²
AREA DI SCAVO	3,354 m

SEZIONE N.: 13
 QT. PROGETTO: 63,600
 DIST.PREC.: 11,491

