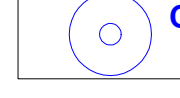

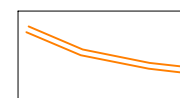


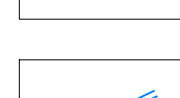
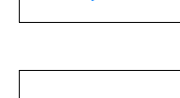
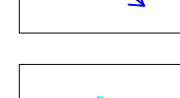

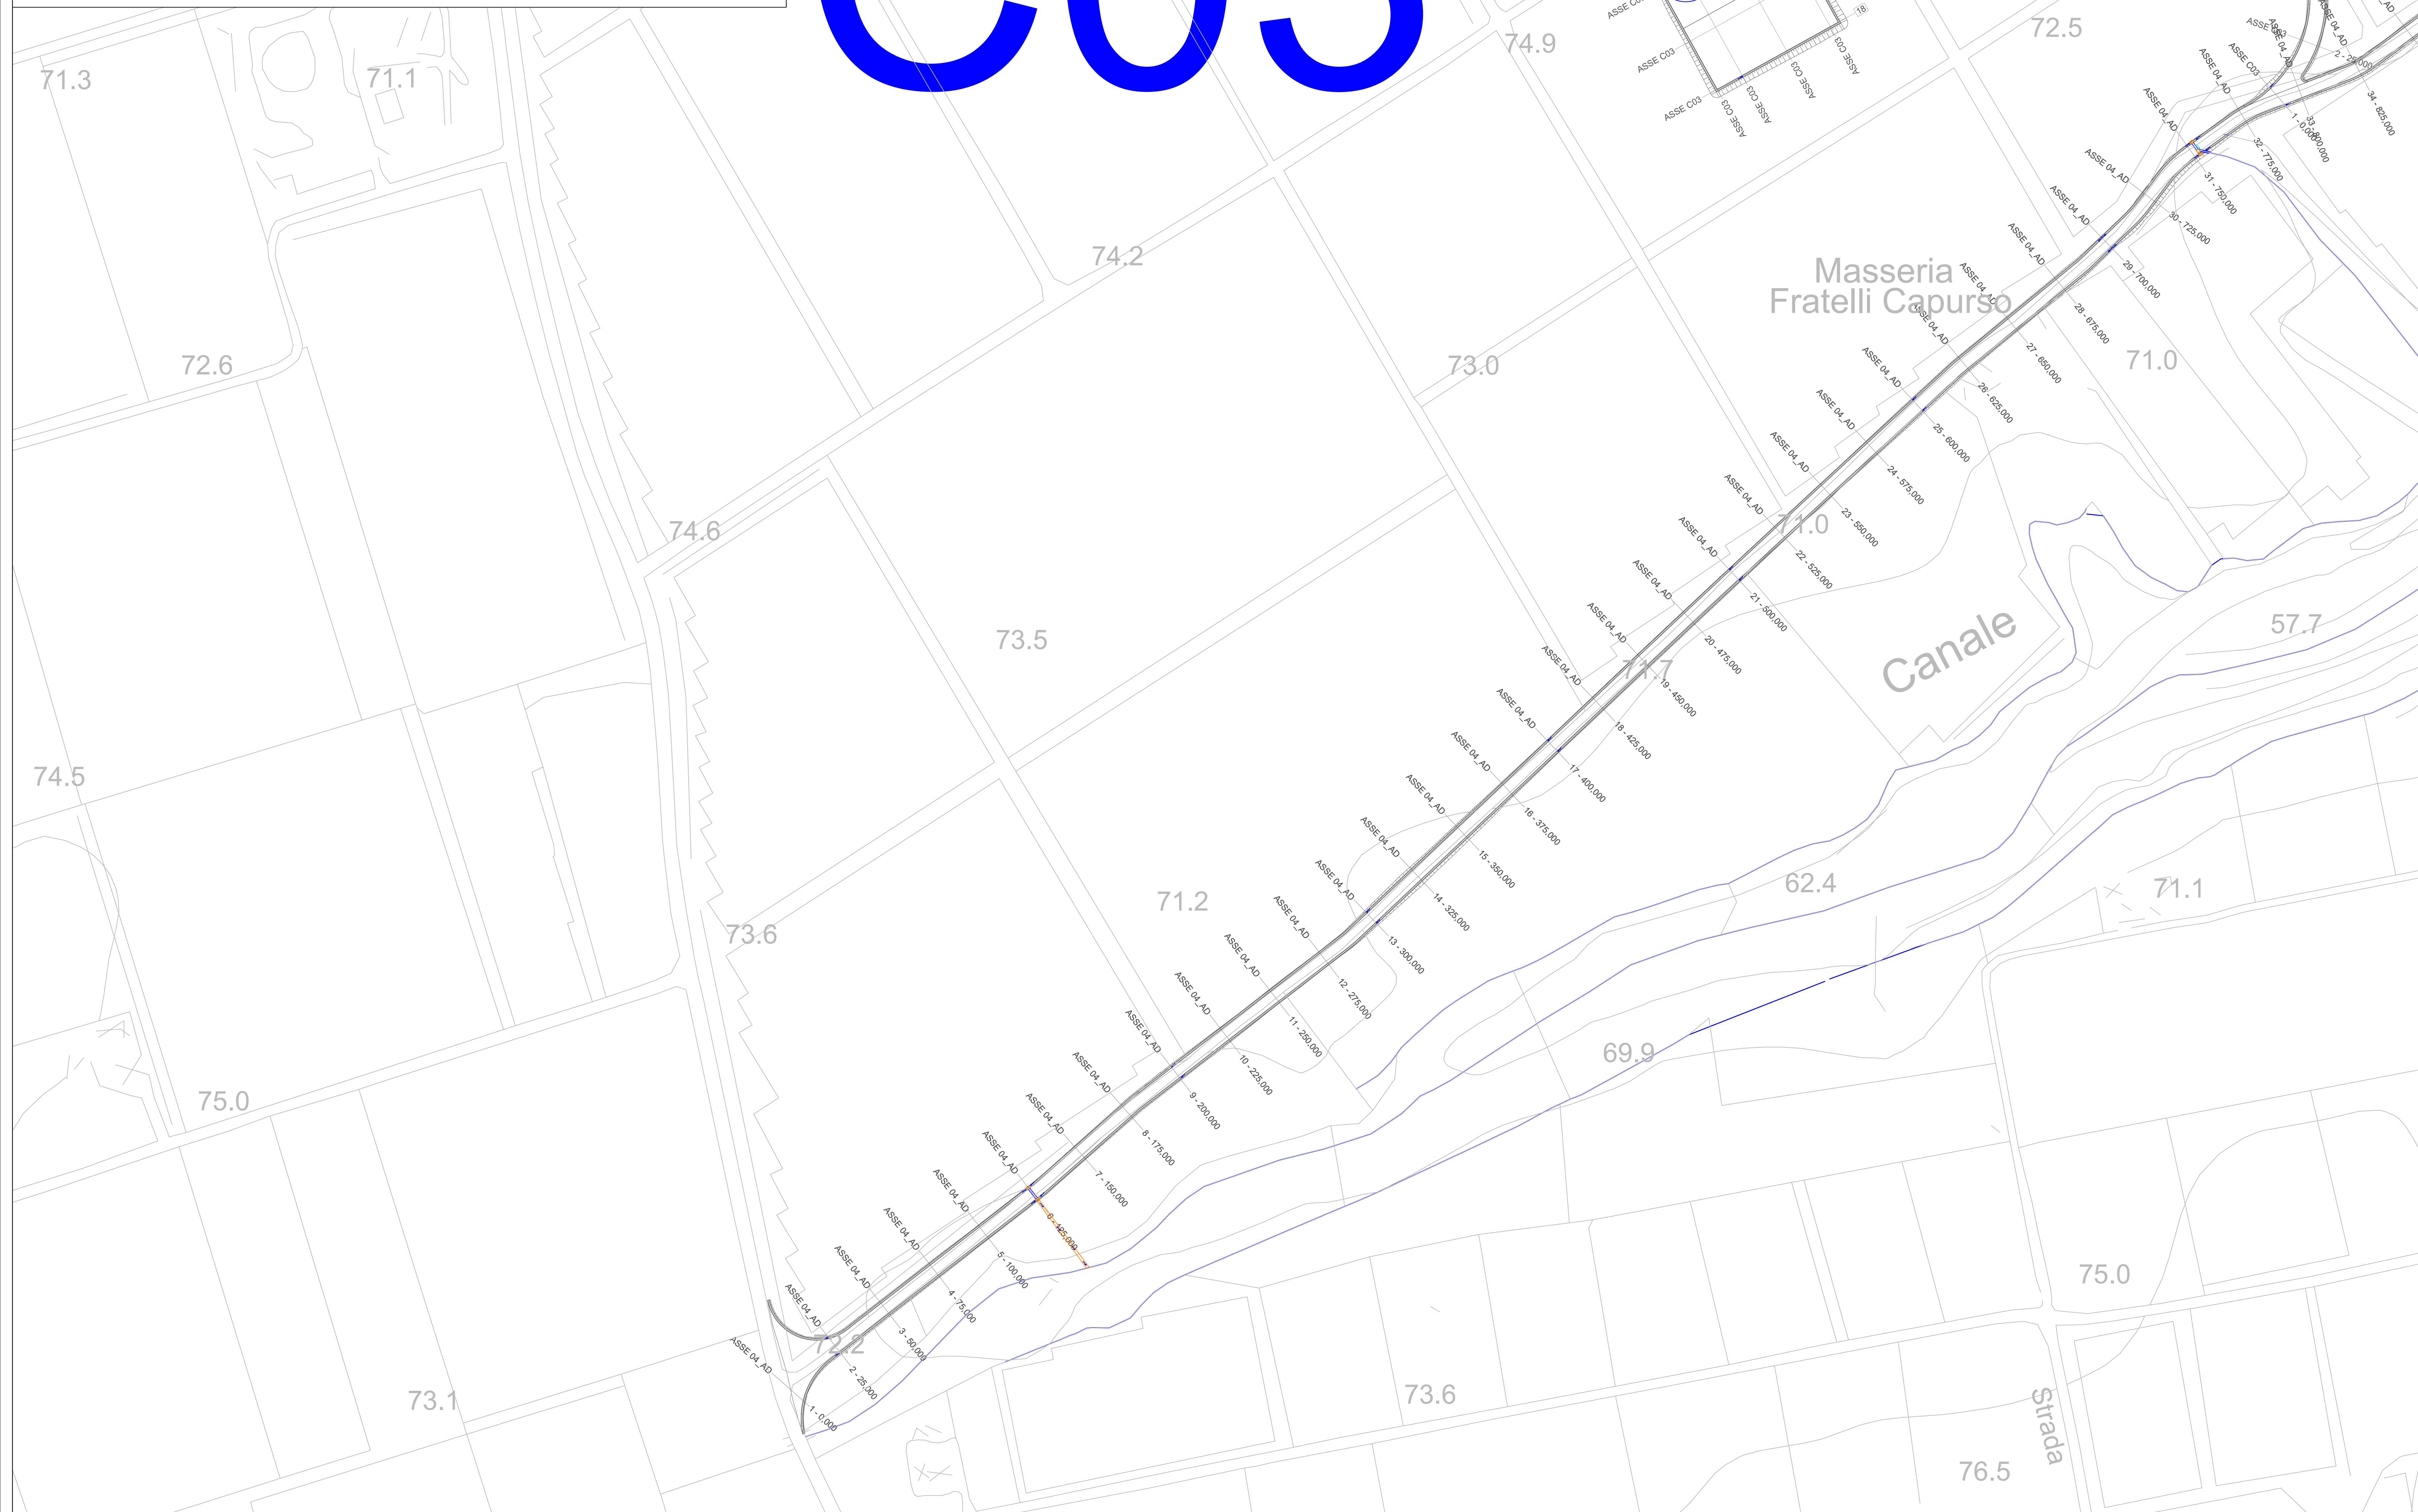


C03

Legenda

-  Aerogeneratori in progetto
-  Reticolo idrografico
-  Fosso di guardia in terra
-  Pozzetto in cls prefabbricato
-  Tombino in cls prefabbricato
-  Tubazione interrata
-  Verso scorrimento fossi di guardia
-  Verso scorrimento tombini
-  Verso scorrimento tubazione interrata





Regione Puglia



Provincia di Taranto

Comittente: CAST WIND S.R.L.
 Piazza Europa, 14
 87100 Cosentino (CS) - Italy
 Tel. centralino +39 0984 408606

Documento: **PROGETTO DEFINITIVO**

Titolo del Progetto: **PARCO EOLICO "CASTELLANETA"**

Elaborato: **Planimetria idraulica Tav.04**

PROGETTO	DISCIPLINA	AMBITO	TIPO ELABORATO	PROGRESSIVO	SCALA
E_CAS	P	ID	PP	04	1:1.000

NOME FILE: E_CAS_P_ID_PP_04_Planimetria idraulica_Tav_04

Progettazione: Ing. Saverio Pagliuso

Ing. Mario Francesco Perri

Ing. Giorgio Salatino

Rev.	Data Revisione	Descrizione Revisione	Redatto	Controllato	Approvato
00	MAGGIO 2024	PRIMA EMISSIONE	GB	GEMSA PRO	CAST WIND S.R.L.