


LIVELLETTE	DIFF. DI QUOTA DISTANZA PENDENZA	h = 0,47 L = 15,26 i = 0,03	h = 1,96 L = 31,85 i = 0,06	h = 2,14 L = 104,80 i = 0,02	h = 0,29 L = 82,93 i = 0,00	h = 1,22 L = 79,08 i = 0,02	h = 0,00 L = 135,38 i = 0,00
------------	--	-----------------------------------	-----------------------------------	------------------------------------	-----------------------------------	-----------------------------------	------------------------------------

Num	1	2	3	4	5
Pr	8,049	39,901	144,703	227,630	306,711
Qt	69,894	71,852	73,891	74,280	75,500
R	500,000	500,000	2000,000	500,000	500,000
T	7,728	10,260	16,915	2,982	3,855
Fr	0,060	0,105	0,072	0,009	0,015
Sv	15,473	20,538	33,833	5,964	7,711

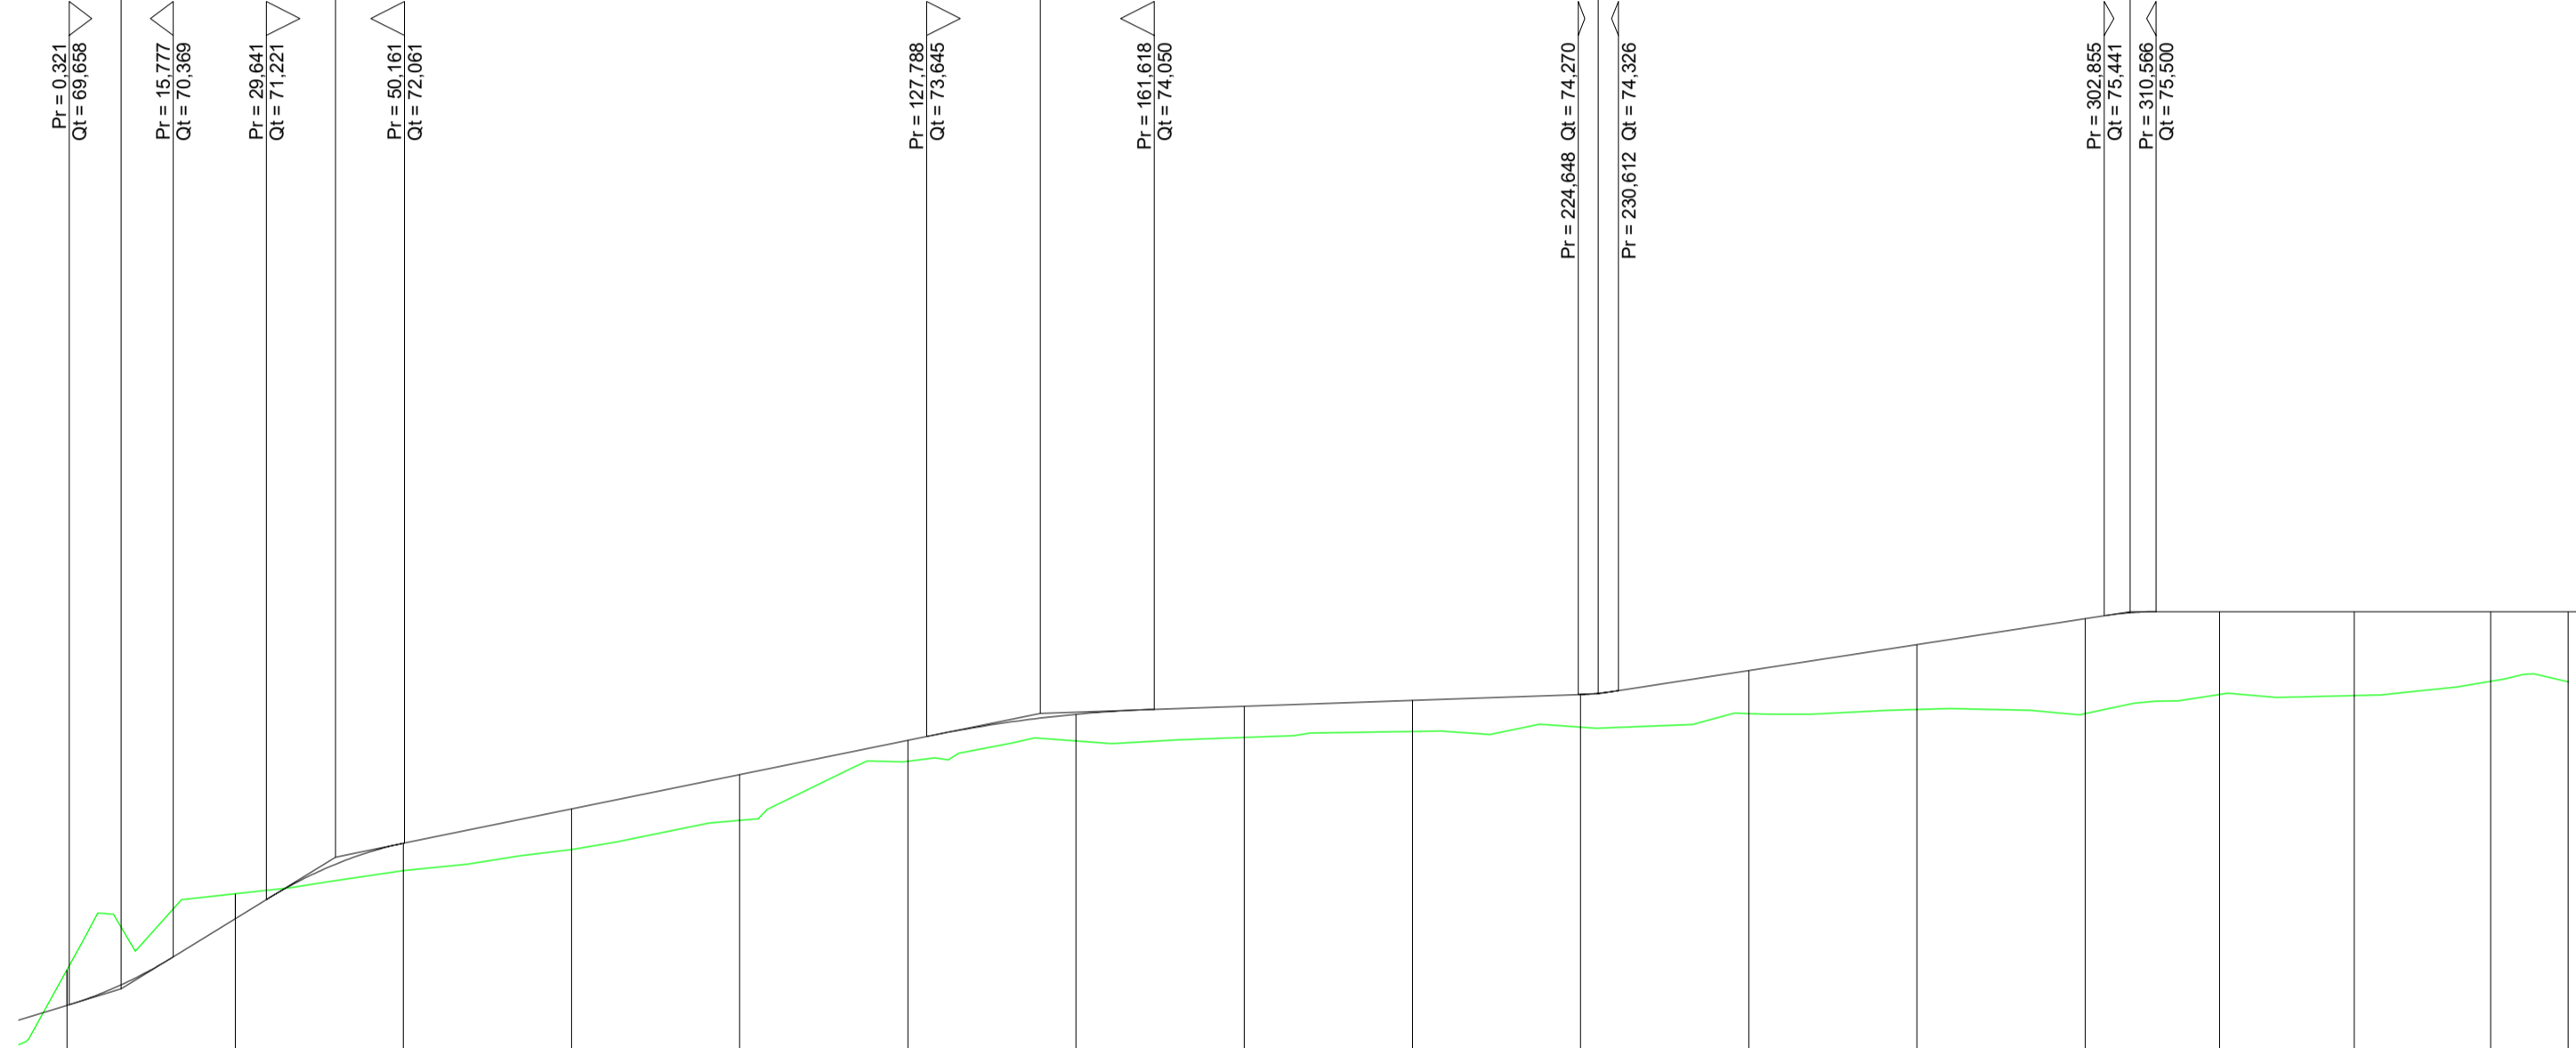

SCALA QUOTE 1:100
SCALA DISTANZE 1:1000

QT.RIF. 60,000

NUMERO SEZIONI	1	2	3	4	5	6	7	8	9	10	11	12	13	14	15	16	17
DISTANZE PARZIALI		25,00	25,00	25,00	25,00	25,00	25,00	25,00	25,00	25,00	25,00	25,00	25,00	20,00	20,00	20,30	11,51
DISTANZE PROGRESSIVE	0,00	25,00	50,00	75,00	100,00	125,00	150,00	175,00	200,00	225,00	250,00	275,00	300,00	320,00	340,00	360,30	371,80
QUOTE TERRENO	70,17	71,30	71,65	71,96	72,41	72,28	73,58	73,63	73,72	73,78	73,99	74,04	73,99	74,27	74,25	74,47	74,46
QUOTE PROGETTO	69,65	70,94	72,06	72,57	73,08	73,59	73,98	74,10	74,18	74,27	74,63	75,01	75,40	75,50	75,50	75,50	75,50
DIFFERENZA DI QUOTA	-0,52	-0,36	-0,40	-0,60	-0,67	-0,31	-0,39	-0,47	-0,46	-0,50	-0,64	-0,97	-1,41	-1,23	-1,25	-1,03	-1,04
ETTOMETRICHE	0				1				2				3				
ANDAMENTO PLANIMETRICO																	



Comittente: **CAST WIND S.R.L.**
Piazza Europa, 14
87100 Cosenza (CS) - Italy
Tel. centralino + 39 0984 408606

Documento: **PROGETTO DEFINITIVO**

Titolo del Progetto: **PARCO EOLICO "CASTELLANETA"**

Elaborato: **Profilo Longitudinale Asse C03**
CODICE PRATICA: **XHY1E7**

PROGETTO	DISCIPLINA	AMBITO	TIPO ELABORATO	PROGRESSIVO	SCALA
E_CAS	P	VB	FP	03	1:1000/100

NOME FILE: **E_CAS_P_VB_FP_03_Profilo_Longitudinale_Asse_C03**

Progettazione: **Ing. Saverio Pagliuso**
Ing. Mario Francesco Perri
Ing. Giorgio Salatino

Rev.	Data Revisione	Descrizione Revisione	Redatto	Controllato	Approvato
00	MAGGIO 2024	PRIMA EMISSIONE	ES	GEMSA PRO	CAST WIND S.R.L.