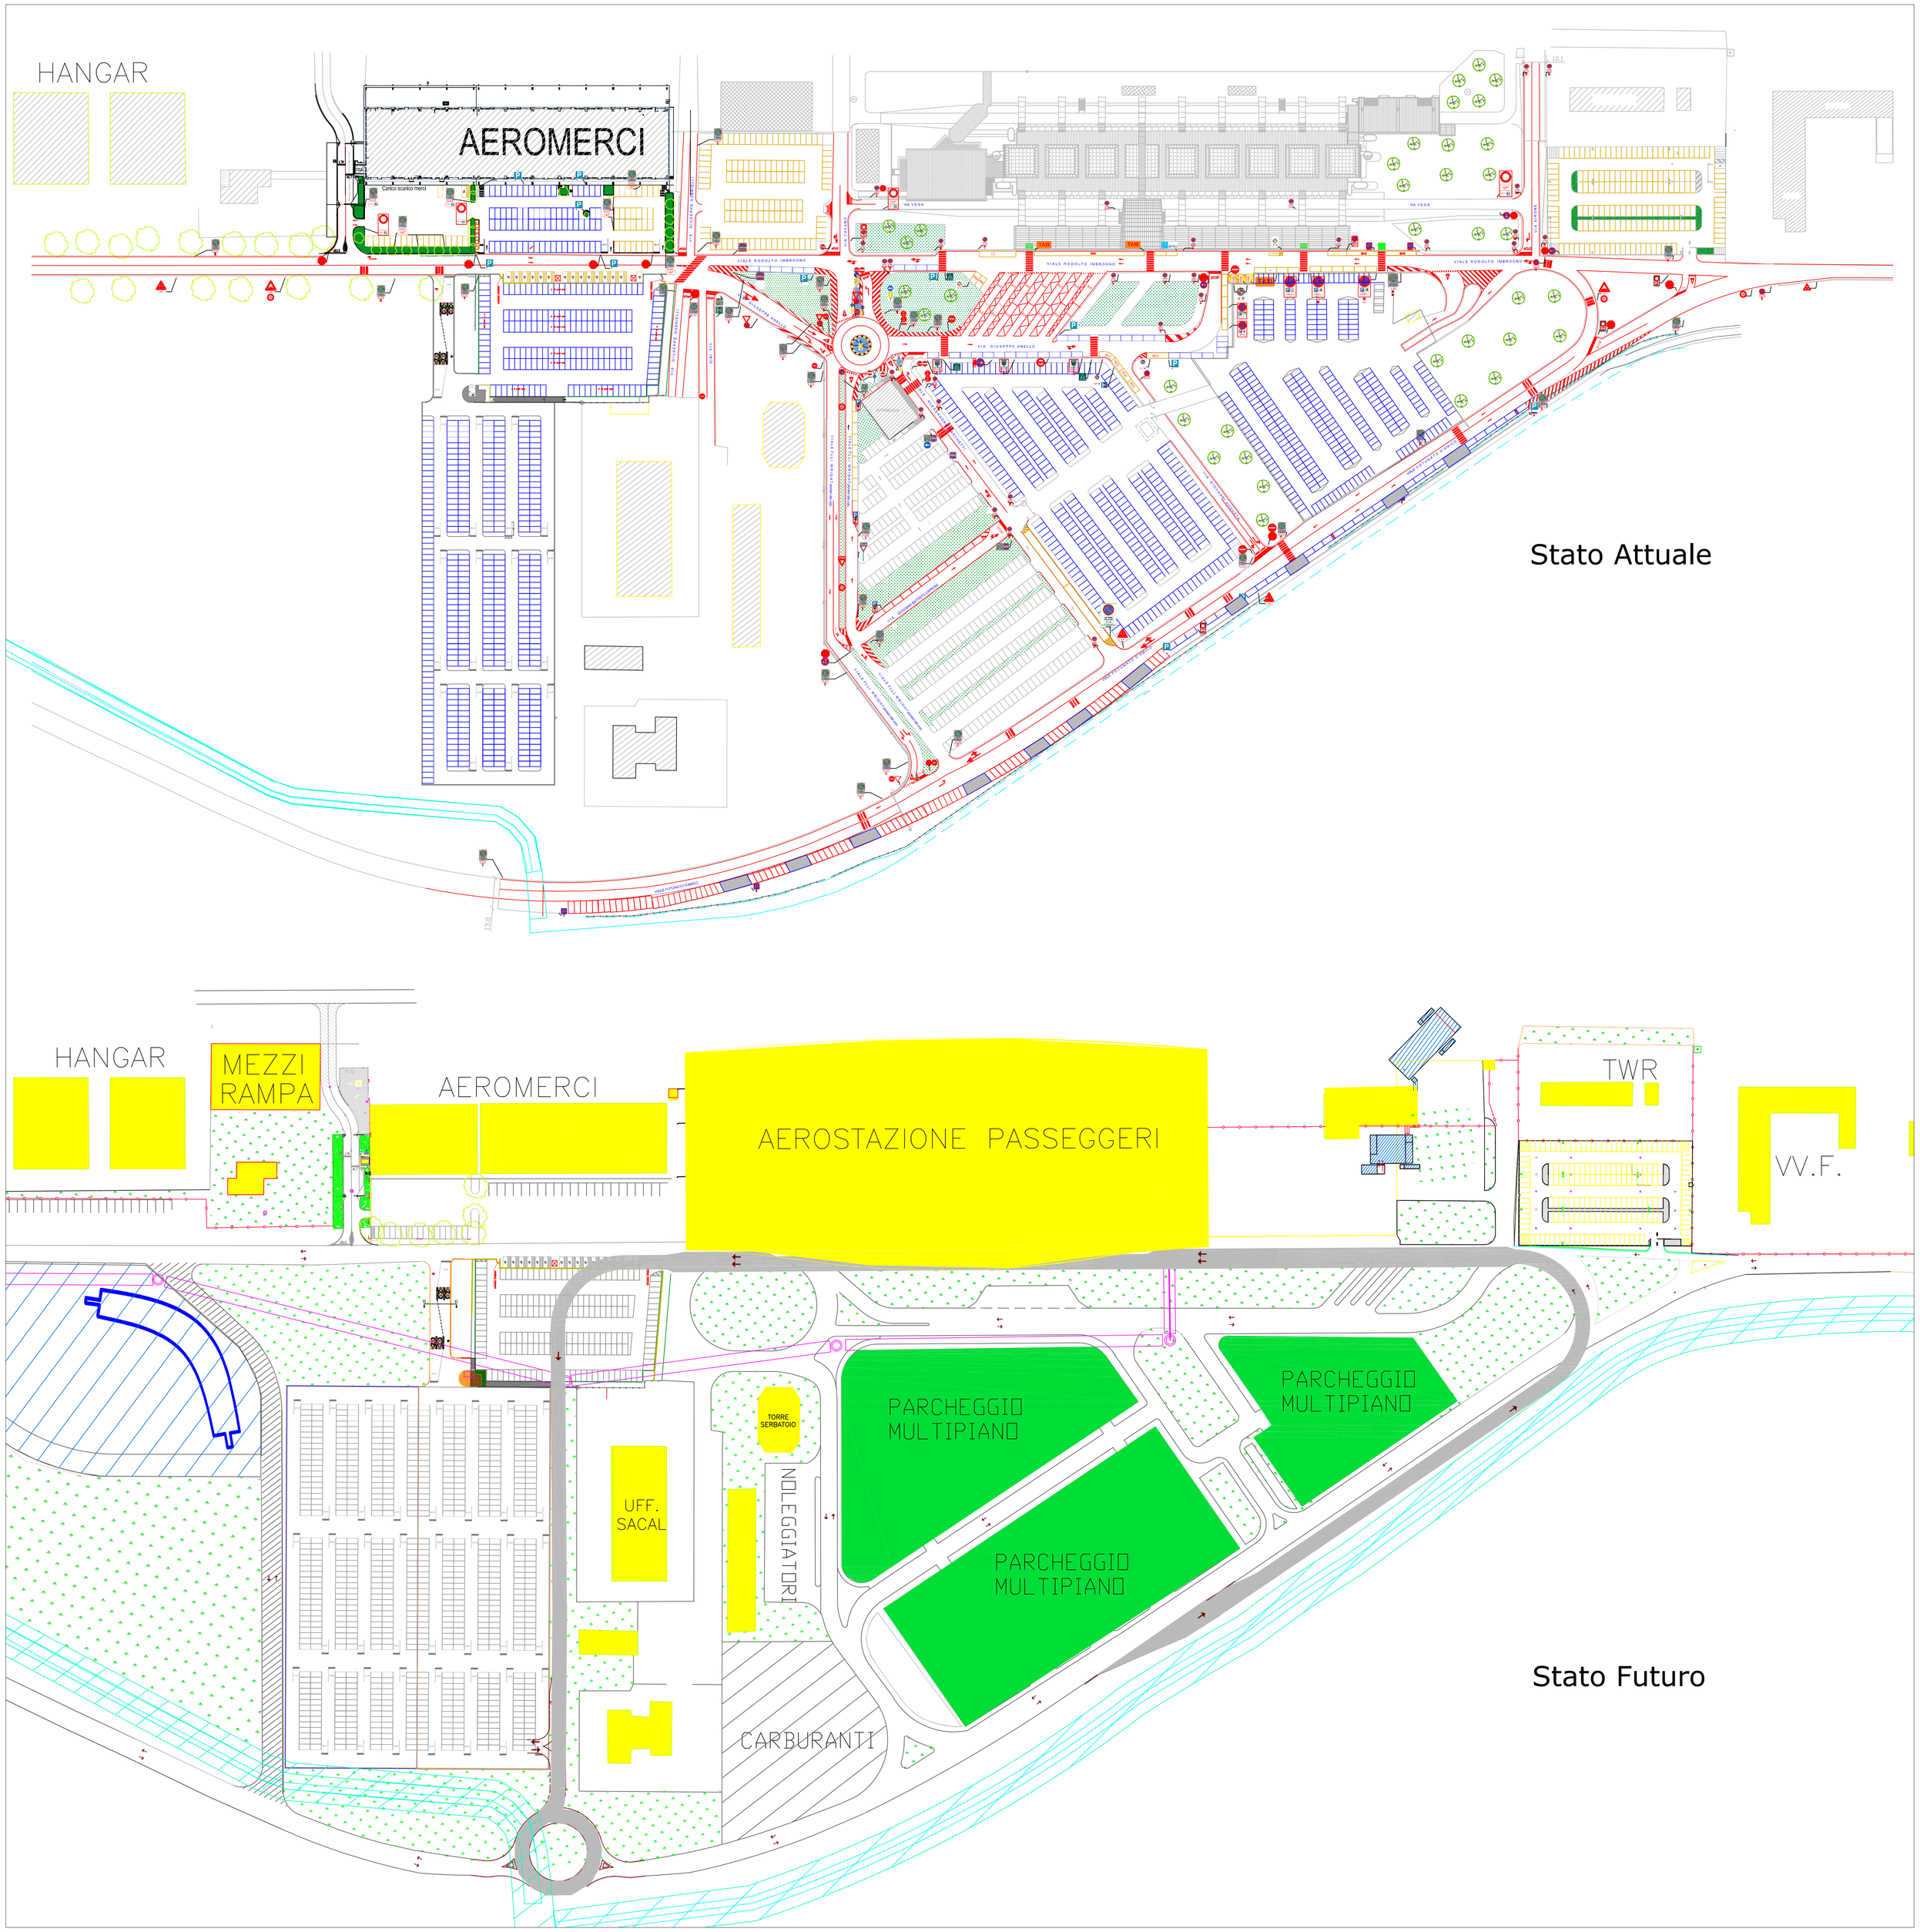

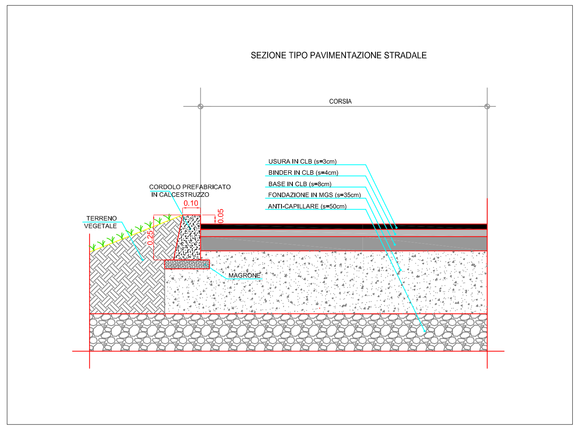

ENAC ENTE NAZIONALE PER L'AVIAZIONE CIVILE

AEROPORTO CIVILE DI LAMEZIA TERME (CZ)

LAMEZIA SACAL AIRPORT — S.A.Cal. S.p.a. Società Aeroportuale Calabrese

PIANO DI SVILUPPO AEROPORTUALE 2012-2027

TITOLO

Tavola n°7 - Viabilità
Planimetrie e sezione tipo

sigla: PSA-T07	scala: 1:1000	revisione: 2	data: FEBBRAIO 2013

RESPONSABILE UNICO DEL PROCEDIMENTO E POSTHOLDER PROGETTAZIONE E MANUTENZIONE INFRASTRUTTURE E SISTEMI
ING. FERDINANDO SARACCO

SIS

APPROVAZIONE ENAC