

Regione
Puglia



Provincia di
Taranto



Committente:

CAST WIND S.R.L
Piazza Europa, 14
87100 Cosenza (CS) - Italy
Tel. centralino + 39 0984 408606

Documento:

PROGETTO DEFINITIVO

Titolo del Progetto:

PARCO EOLICO "CASTELLANETA"

Elaborato:

Sezione Trasversale Asse C03

CODICE PRATICA

XHYY1E7

PROGETTO	DISCIPLINA	AMBITO	TIPO ELABORATO	PROGRESSIVO	SCALA
E_CAS	P	VB	SZ	03	1:200

NOME FILE:

E_CAS_P_VB_SZ_03_Sezione_Trasversale_Asse_C03

Progettazione:



Ing. Saverio Pagliuso


Ing. Mario Francesco Perri

Ing. Giorgio Salatino

Rev:	Data Revisione	Descrizione Revisione	Redatto	Controllato	Approvato
00	MAGGIO 2024	PRIMA EMISSIONE	ES	GEMSA PRO	CAST WIND S.R.L.

SCAVI E BONIFICHE	
FOSSO	1,303 m ²
SOVRASTRUTTURA STRADALE	
CASSONETTO	3,018 m
MANUFATTI	
SCAVO PER PIATTAFORMA	4,149 m ²
SCAVO PER PARETI TRINCEA	1,162 m ²
AREA DI SCAVO	5,383 m

SEZIONE N.: 1
 QT. PROGETTO: 69,649
 DIST.PROG.: 0,000
 DIST.SUCC.: 25,000

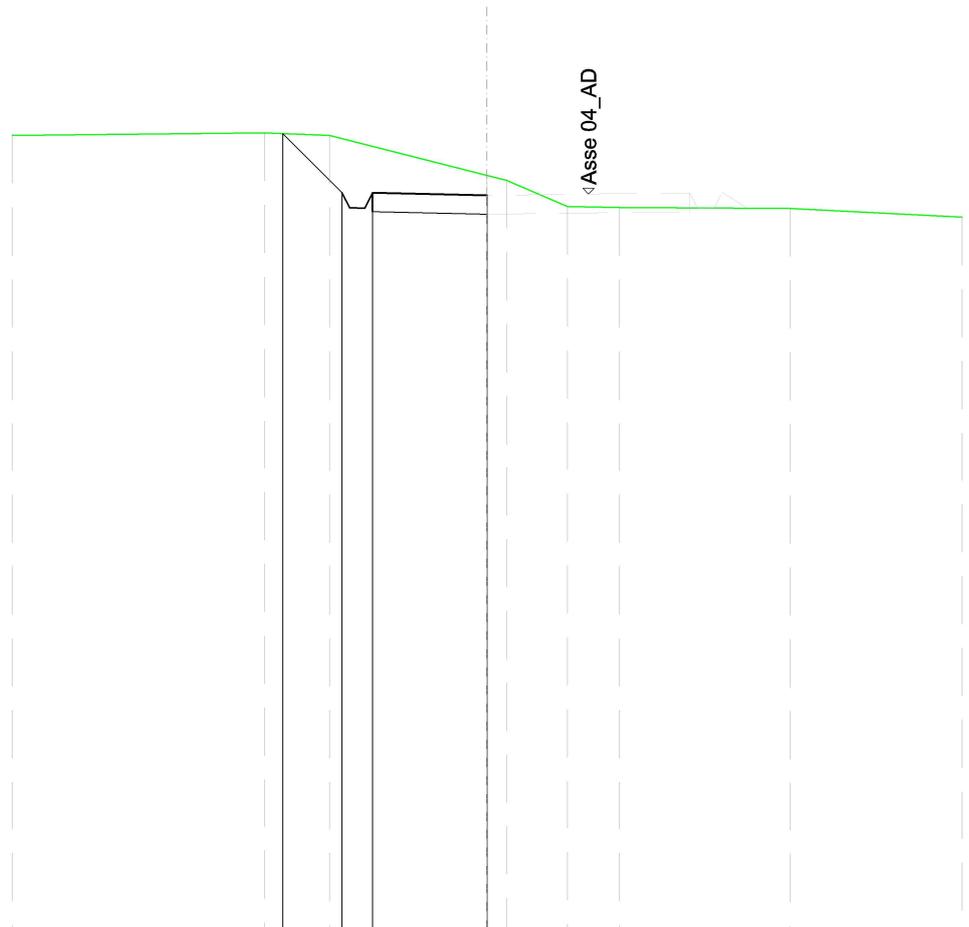


SCALA 1:200

QT.RIF. 50,000

QUOTE TERRENO	71,30	71,23		70,17	70,04	69,35	69,32		69,30
DIST.PARZIALI TERRENO	1,71	4,15		0,51	1,60	1,37	4,49		
QUOTE PROGETTO	71,28	69,71	69,31	69,31	69,71	69,65	69,65		
DIST. PARZIALI PROGETTO	1,57								

SCAVI E BONIFICHE	
FOSSO	1,059 m ²
SOVRASTRUTTURA STRADALE	
CASSONETTO	6,057 m
MANUFATTI	
SCAVO PER PIATTAFORMA	5,237 m ²
SCAVO PER PARETI TRINCEA	0,131 m ²
AREA DI SCAVO	8,378 m

SEZIONE N.: 2
 QT. PROGETTO: 70,936
 DIST.PROG.: 25,000
 DIST.PREC.: 25,000
 DIST.SUCC.: 25,000

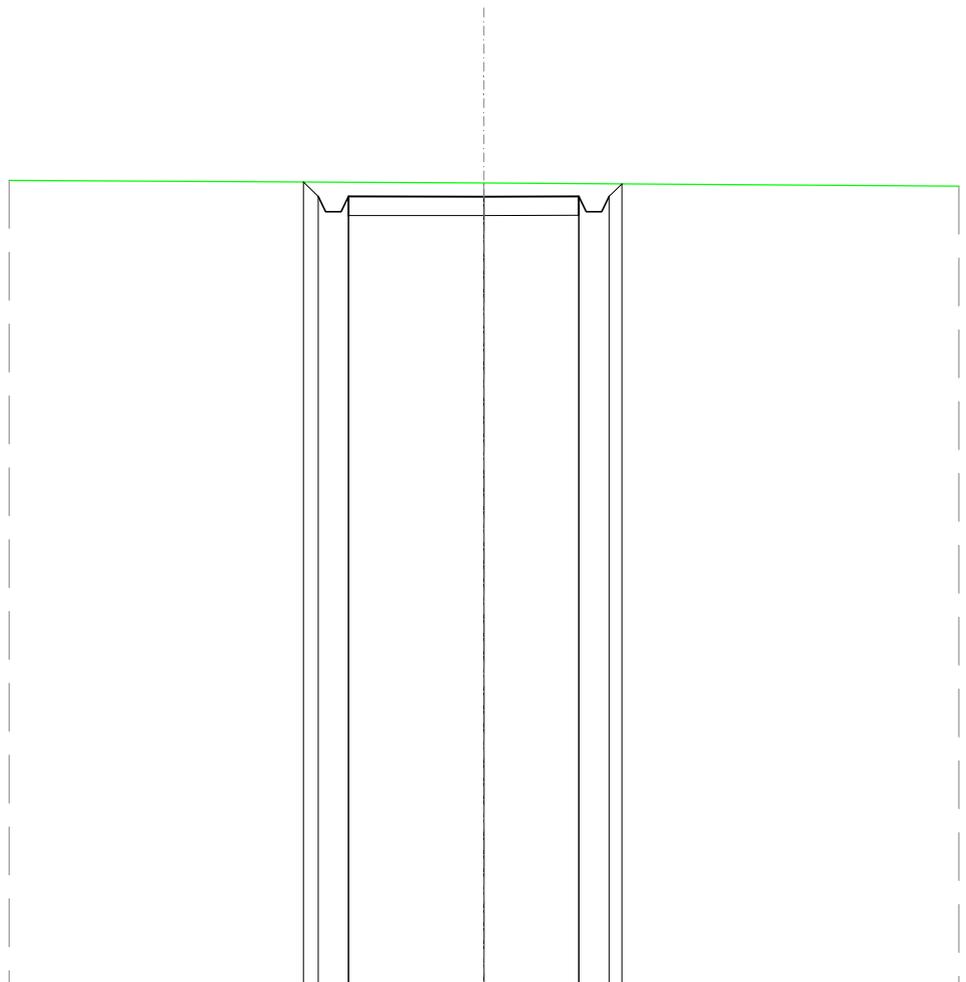


SCALA 1:200

QT.RIF. 50,000

QUOTE TERRENO	71,30
DIST.PARZIALI TERRENO	
QUOTE PROGETTO	71,32 70,94 70,54 70,94 70,94 70,94 70,54 70,94 71,27
DIST. PARZIALI PROGETTO	6,06

SCAVI E BONIFICHE	
FOSSO	0,003 m ²
SOVRASTRUTTURA STRADALE	
CASSONETTO	5,000 m
MANUFATTI	
SCAVO PER PIATTAFORMA	0,477 m ²
RILEVATO PER SCARPATE	0,388 m ²
AREA DI SCAVO	5,714 m

SEZIONE N.: 3
 QT. PROGETTO: 72,058
 DIST.PROG.: 50,000
 DIST.PREC.: 25,000
 DIST.SUCC.: 25,000

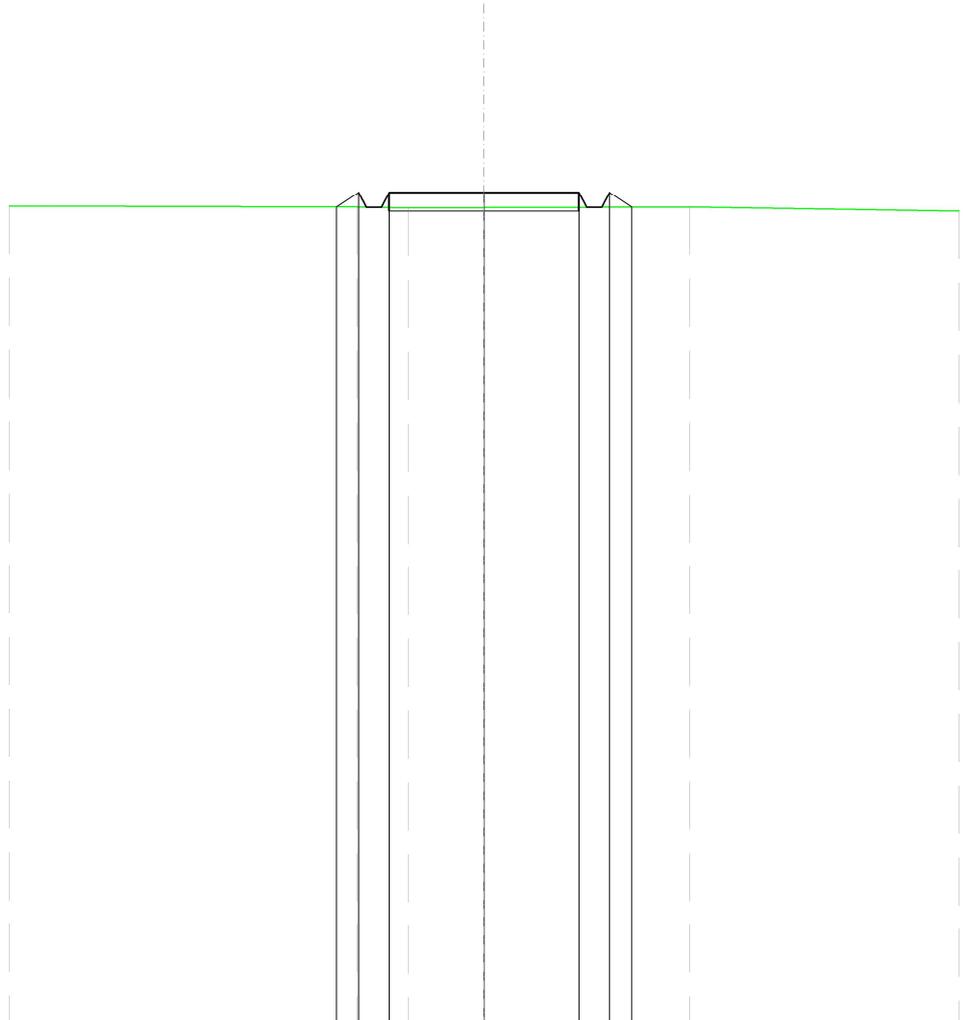


SCALA 1:200

QT.RIF. 50,000

QUOTE TERRENO		71,67	71,65	71,65		71,67
DIST.PARZIALI TERRENO		1,34	2,00		5,42	
QUOTE PROGETTO		71,67	72,06	71,66	71,66	72,06
DIST. PARZIALI PROGETTO		0,59			5,00	

RILEVATI	
RILEVATO	0,521 m ²
SOVRASTRUTTURA STRADALE	
CASSONETTO	5,000 m
MANUFATTI	
RILEVATO PER SCARPATE	1,037 m ²

SEZIONE N.: 4
 QT. PROGETTO: 72,568
 DIST.PROG.: 75,000
 DIST.PREC.: 25,000
 DIST.SUCC.: 25,000

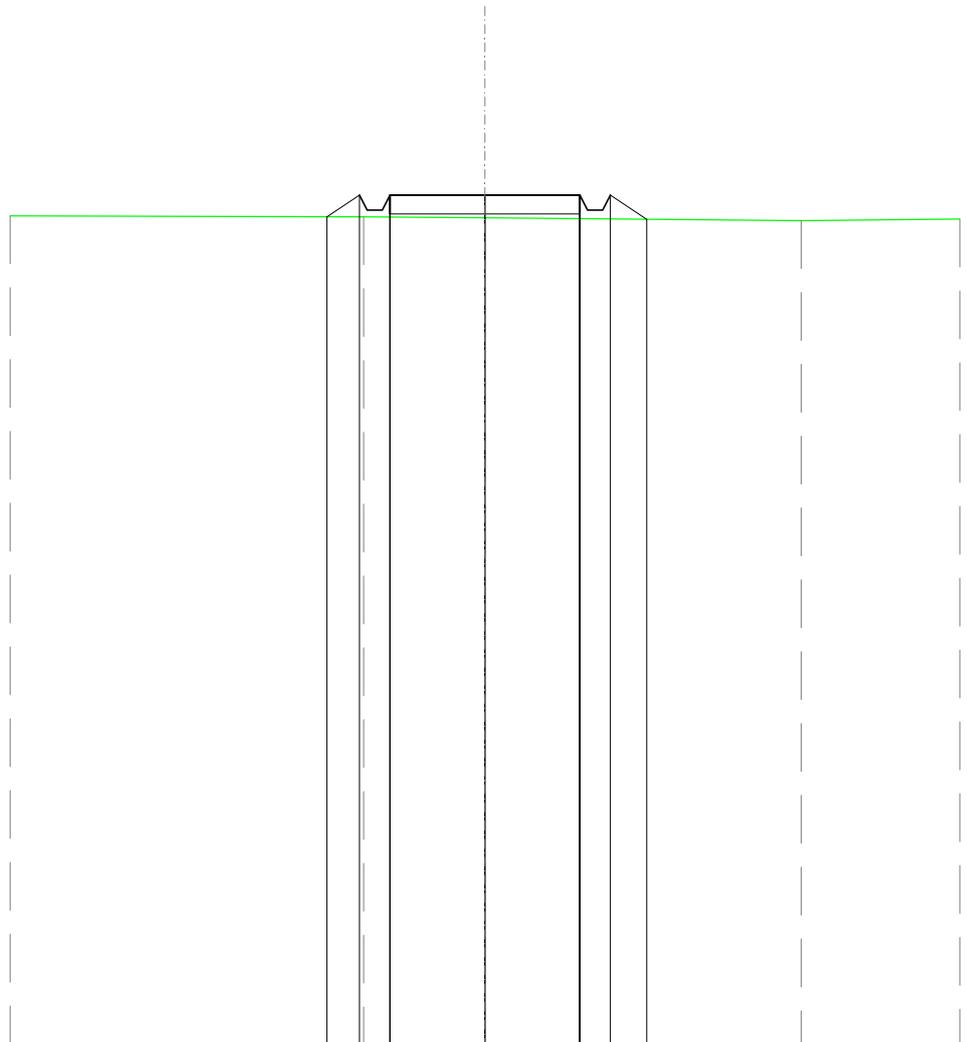


SCALA 1:200

QT.RIF. 50,000

QUOTE TERRENO		71,99		71,96				71,89
DIST.PARZIALI TERRENO			3,19			8,33		
QUOTE PROGETTO		71,99	72,57	72,17	72,57	72,57	72,17	71,93
DIST. PARZIALI PROGETTO		0,86			5,00			0,86

RILEVATI	
RILEVATO	0,881 m ²
SOVRASTRUTTURA STRADALE	
CASSONETTO	5,000 m
MANUFATTI	
RILEVATO PER SCARPATE	1,313 m ²

SEZIONE N.: 5
 QT. PROGETTO: 73,078
 DIST.PROG.: 100,000
 DIST.PREC.: 25,000
 DIST.SUCC.: 25,000

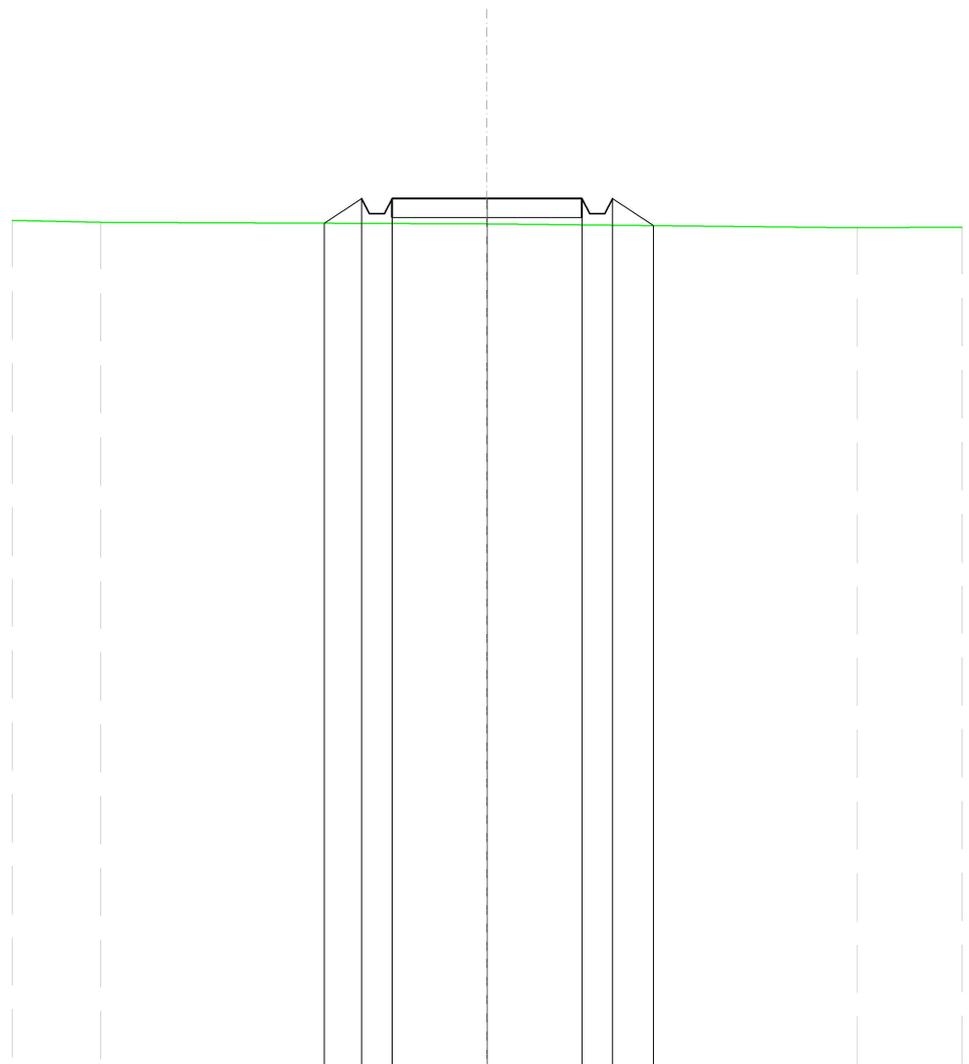


SCALA 1:200

QT.RIF. 50,000

QUOTE TERRENO	72,45	72,41	72,31
DIST.PARZIALI TERRENO	10,17	9,74	
QUOTE PROGETTO	72,42	73,08	72,36
DIST. PARZIALI PROGETTO	0,98	5,00	1,07

SCAVI E BONIFICHE	
FOSSO	0,079 m ²
SOVRASTRUTTURA STRADALE	
CASSONETTO	5,000 m
MANUFATTI	
SCAVO PER PIATTAFORMA	0,947 m ²
RILEVATO PER SCARPATE	0,242 m ²
AREA DI SCAVO	5,979 m

SEZIONE N.: 6
 QT. PROGETTO: 73,589
 DIST.PROG.: 125,000
 DIST.PREC.: 25,000
 DIST.SUCC.: 25,000

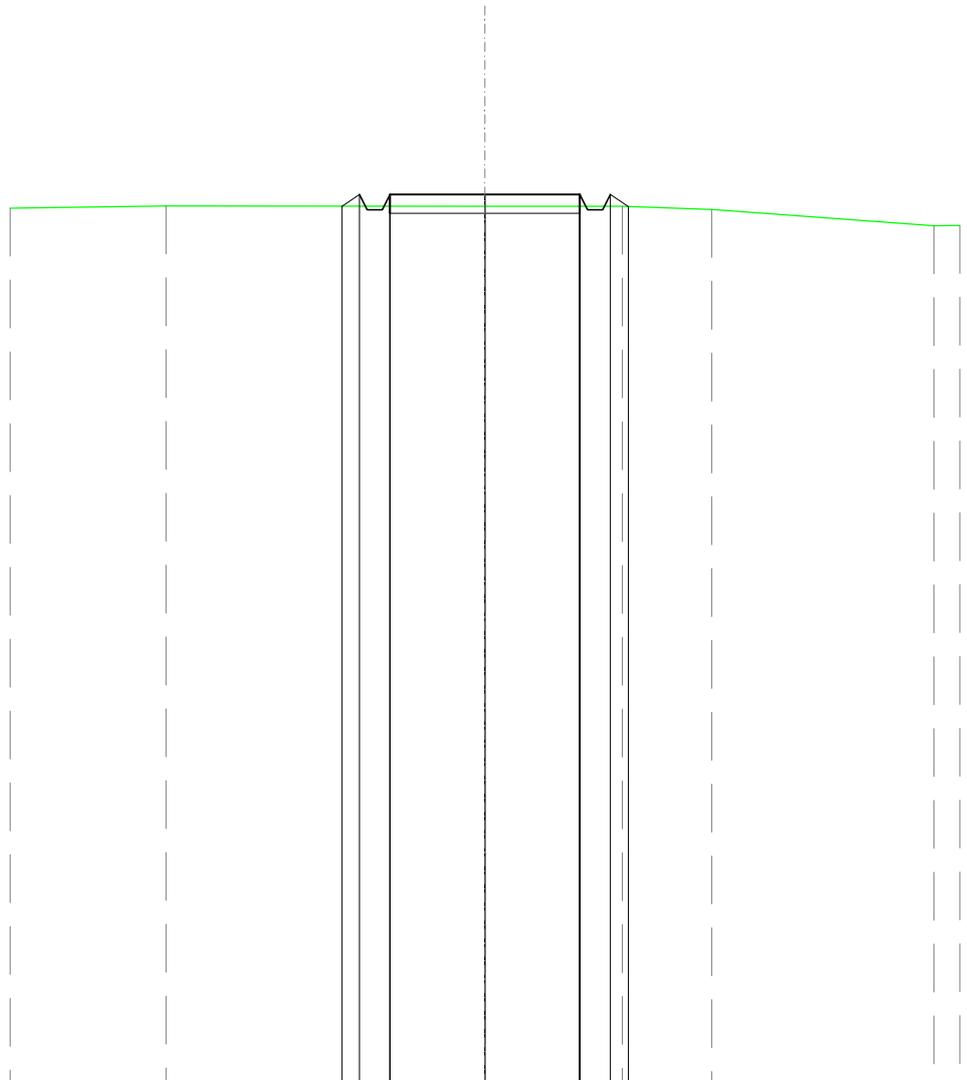


SCALA 1:200

QT.RIF. 50,000

QUOTE TERRENO	73,28	73,28	73,28	73,20	72,76
DIST.PARZIALI TERRENO	8,39	3,61	2,36	5,85	
QUOTE PROGETTO	73,28 73,59 73,19 73,19 73,59	73,59	73,59 73,19 73,19 73,59 73,27		
DIST. PARZIALI PROGETTO		5,00			

SCAVI E BONIFICHE	
FOSSO	0,040 m ²
SOVRASTRUTTURA STRADALE	
CASSONETTO	5,000 m
MANUFATTI	
SCAVO PER PIATTAFORMA	0,538 m ²
RILEVATO PER SCARPATE	0,422 m ²
AREA DI SCAVO	5,490 m

SEZIONE N.: 7
 QT. PROGETTO: 73,975
 DIST.PROG.: 150,000
 DIST.PREC.: 25,000
 DIST.SUCC.: 25,000

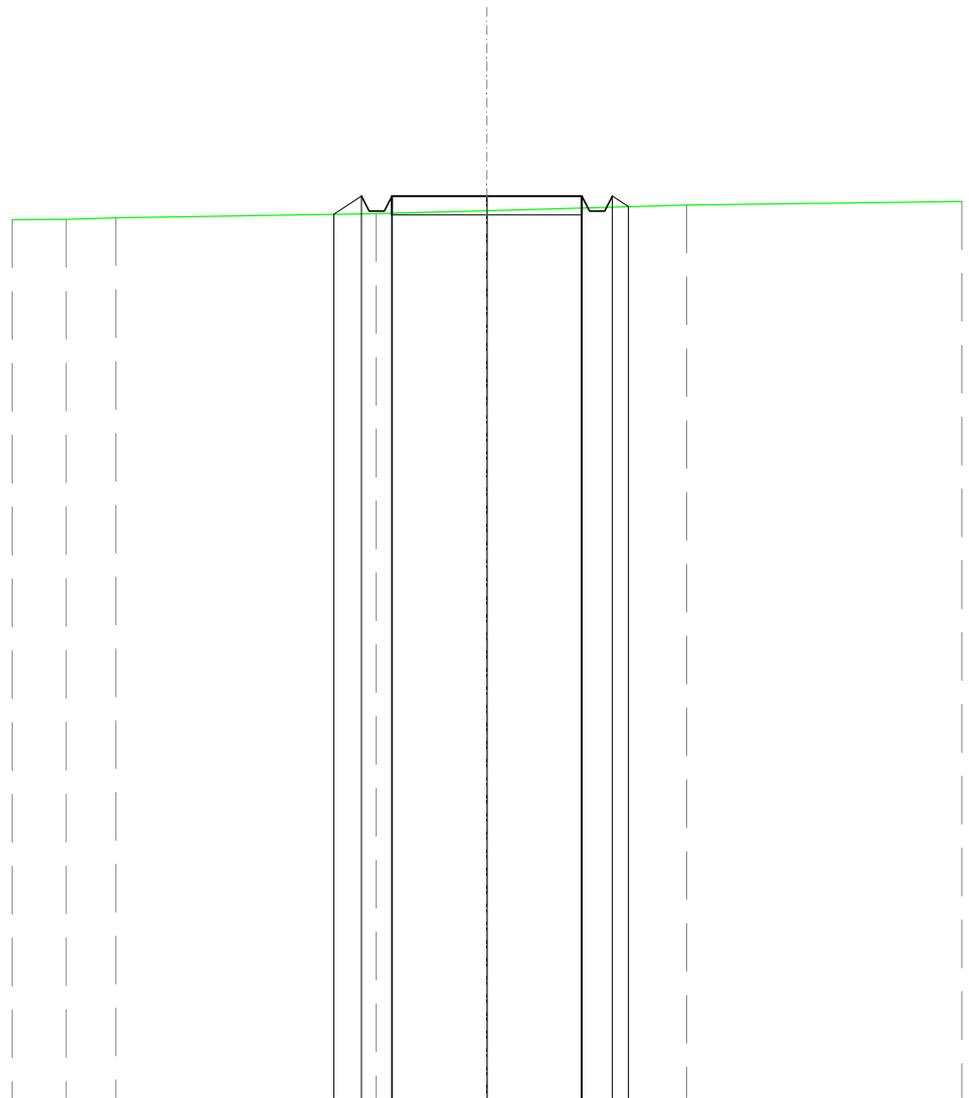


SCALA 1:200

QT.RIF. 50,000

QUOTE TERRENO	73,36	73,39	73,50	73,58	73,73
DIST.PARZIALI TERRENO	1,31	6,85	2,91	5,26	
QUOTE PROGETTO			73,49 73,98 73,58 73,98	73,98	73,98 73,58 73,98 73,69
DIST. PARZIALI PROGETTO			0,73	5,00	

RILEVATI	
RILEVATO	0,001 m ²
SOVRASTRUTTURA STRADALE	
CASSONETTO	5,000 m
MANUFATTI	
SCAVO PER PIATTAFORMA	0,162 m ²
RILEVATO PER SCARPATE	0,596 m ²
AREA DI SCAVO	4,570 m

SEZIONE N.: 8
 QT. PROGETTO: 74,097
 DIST.PROG.: 175,000
 DIST.PREC.: 25,000
 DIST.SUCC.: 25,000

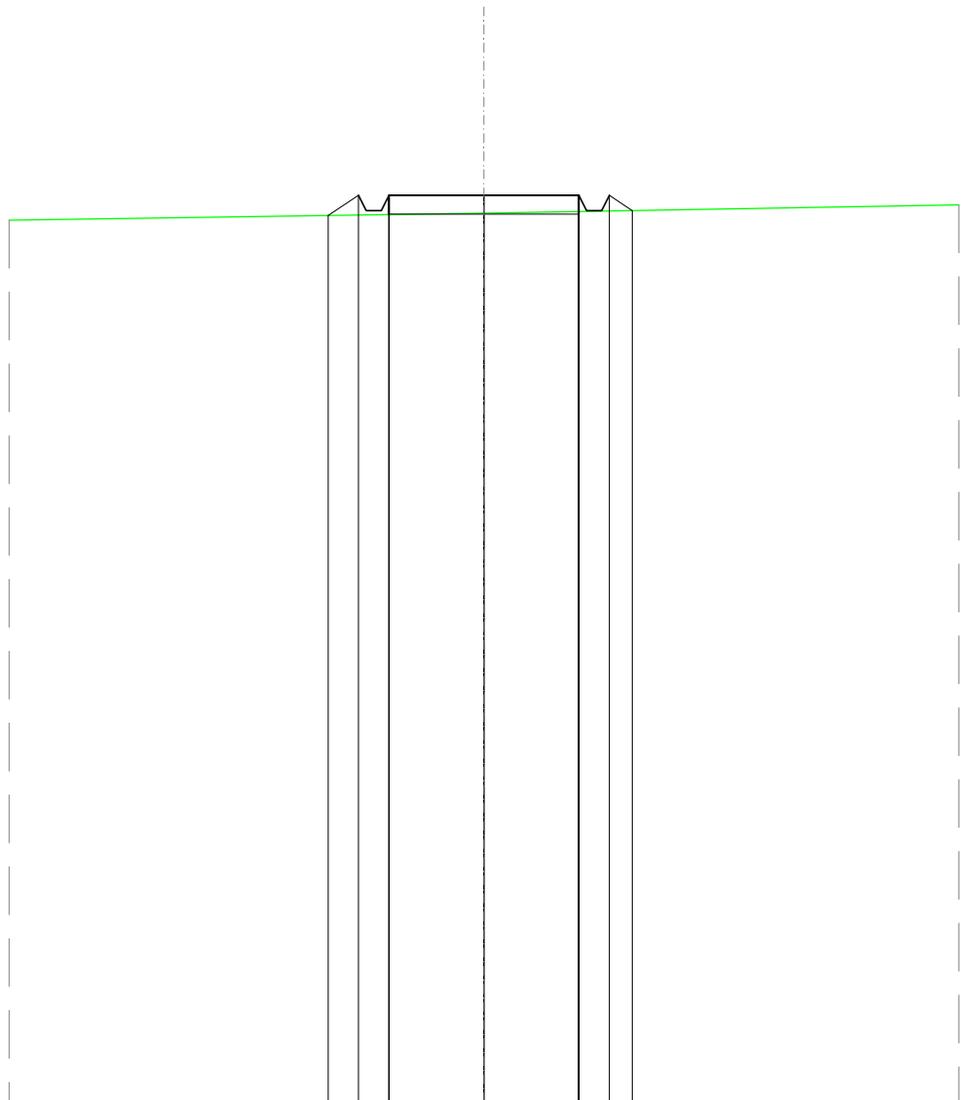


SCALA 1:200

QT.RIF. 50,000

QUOTE TERRENO	73,63	
DIST.PARZIALI TERRENO		
QUOTE PROGETTO	73,57 74,10 73,70 73,70 74,10	74,10 74,10 73,70 73,70 74,10 73,69
DIST. PARZIALI PROGETTO	0,79	5,00 0,60

SCAVI E BONIFICHE	
FOSSO	0,037 m ²
RILEVATI	
RILEVATO	0,000 m ²
SOVRASTRUTTURA STRADALE	
CASSONETTO	12,999 m
MANUFATTI	
SCAVO PER PIATTAFORMA	1,129 m ²
RILEVATO PER SCARPATE	0,495 m ²
AREA DI SCAVO	13,243 m

SEZIONE N.: 9
 QT. PROGETTO: 74,184
 DIST.PROG.: 200,000
 DIST.PREC.: 25,000
 DIST.SUCC.: 25,000

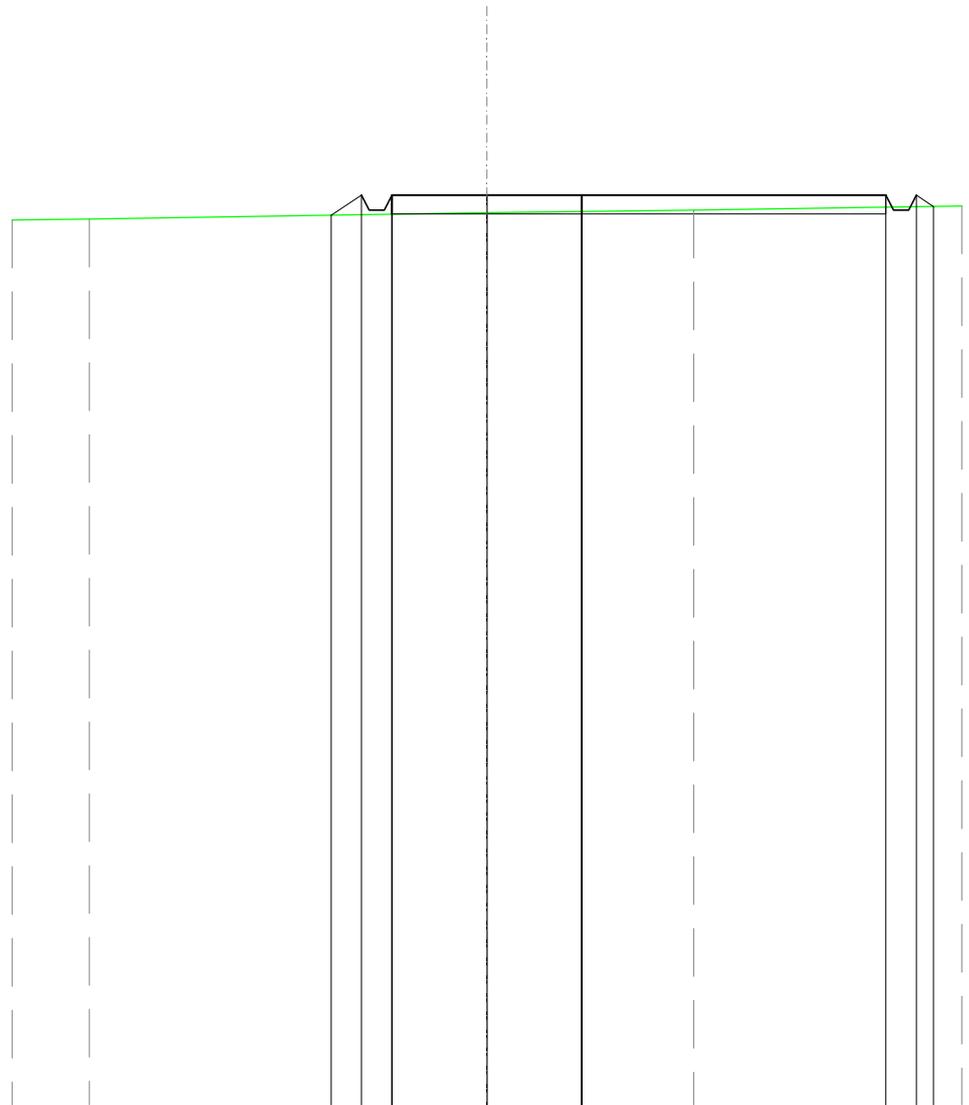


SCALA 1:200

QT.RIF. 50,000

QUOTE TERRENO	73,55	73,72	73,79
DIST.PARZIALI TERRENO	10,46	5,45	
QUOTE PROGETTO	73,65 74,18 73,78 73,78 74,18	74,18	74,18 74,18 73,78 74,18 73,88
DIST. PARZIALI PROGETTO	0,80	13,00	

RILEVATI	
RILEVATO	0,012 m ²
SOVRASTRUTTURA STRADALE	
CASSONETTO	5,000 m
MANUFATTI	
SCAVO PER PIATTAFORMA	0,037 m ²
RILEVATO PER SCARPATE	0,677 m ²
AREA DI SCAVO	3,168 m

SEZIONE N.: 10
 QT. PROGETTO: 74,271
 DIST.PROG.: 225,000
 DIST.PREC.: 25,000
 DIST.SUCC.: 25,000

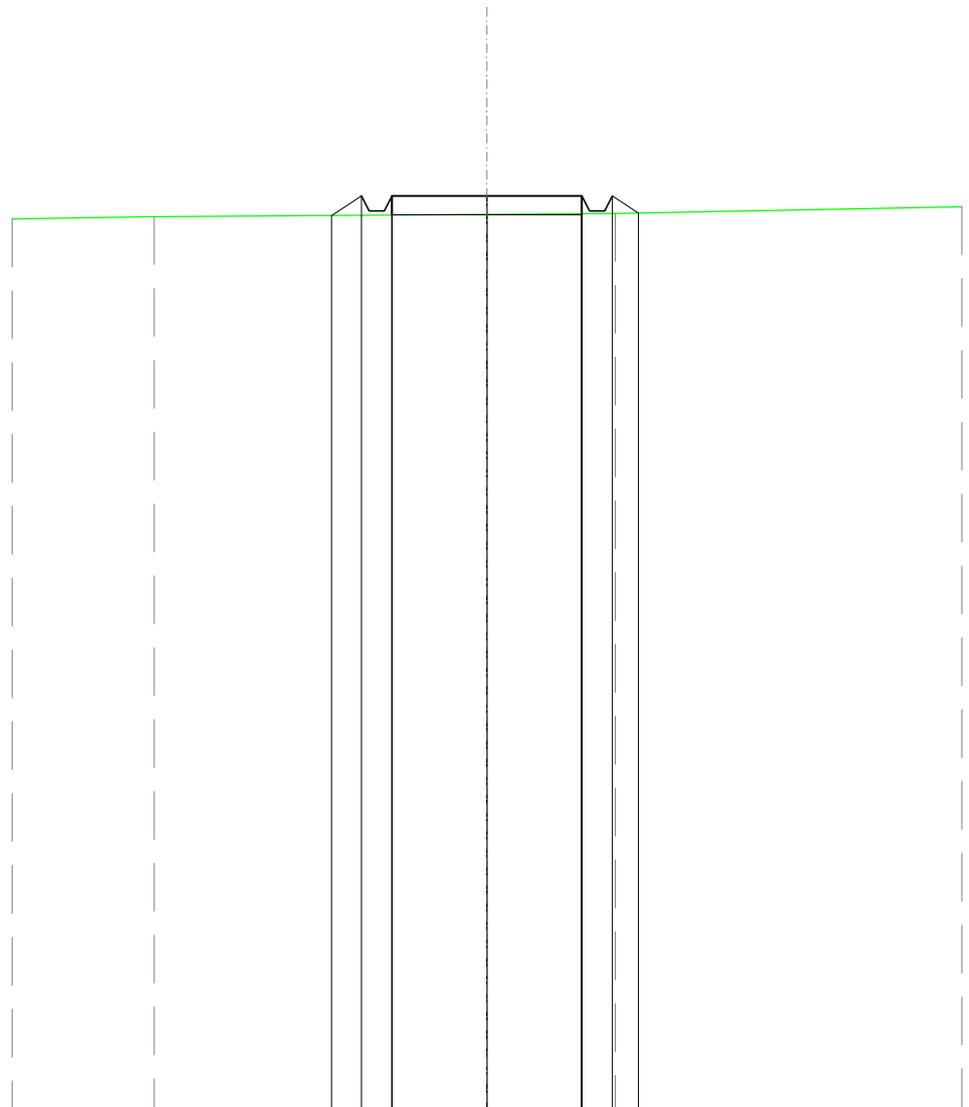


SCALA 1:200

QT.RIF. 50,000

QUOTE TERRENO	73,71	73,78	73,80
DIST.PARZIALI TERRENO	8,75	3,38	
QUOTE PROGETTO	73,75 74,27 73,87 74,27	74,27	74,27 73,87 73,87 74,27 73,81
DIST. PARZIALI PROGETTO	0,79	5,00	0,88

RILEVATI	
RILEVATO	0,697 m ²
SOVRASTRUTTURA STRADALE	
CASSONETTO	5,000 m
MANUFATTI	
RILEVATO PER SCARPATE	1,168 m ²

SEZIONE N.: 11
 QT. PROGETTO: 74,625
 DIST.PROG.: 250,000
 DIST.PREC.: 25,000
 DIST.SUCC.: 25,000

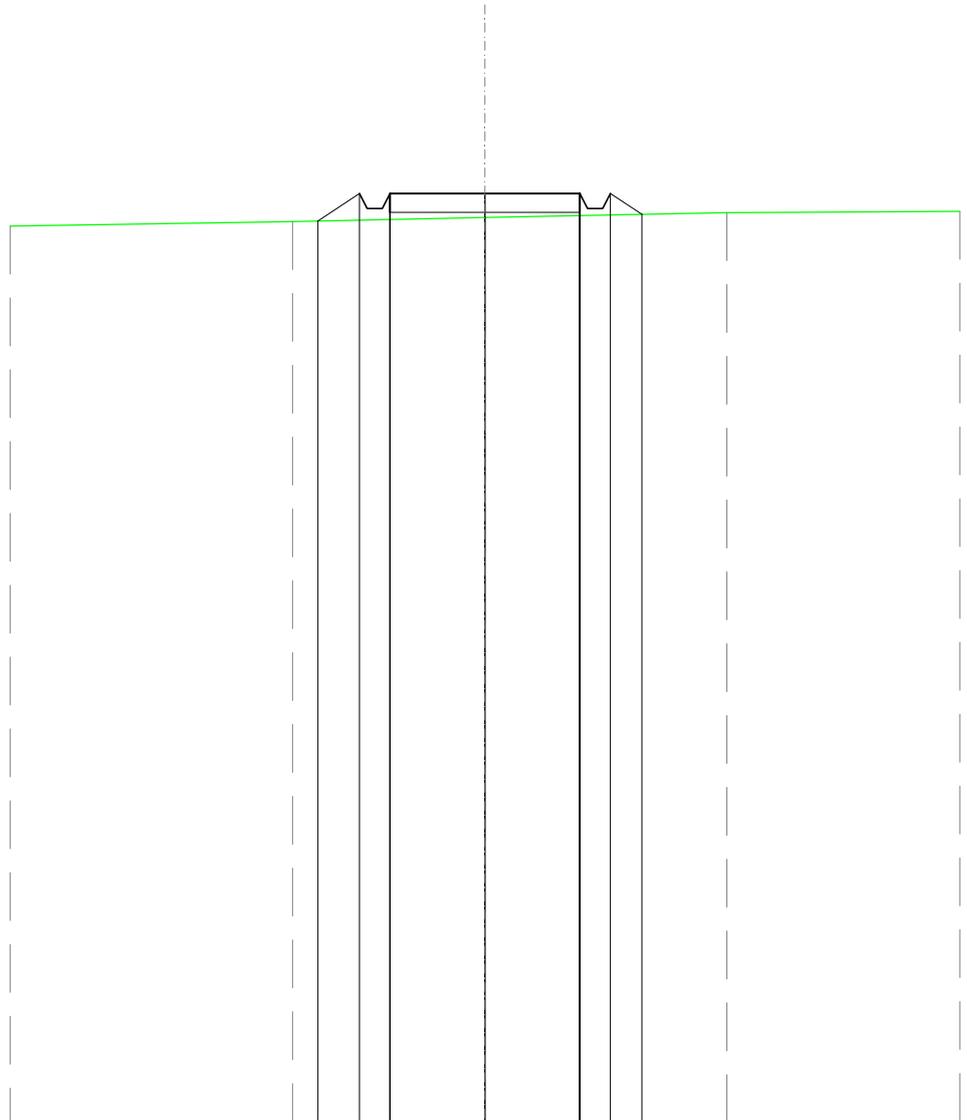


SCALA 1:200

QT.RIF. 50,000

QUOTE TERRENO	73,88	73,99	74,12
DIST.PARZIALI TERRENO	5,07	6,36	
QUOTE PROGETTO	73,90	74,63	74,63
DIST. PARZIALI PROGETTO	1,09	5,00	0,83

RILEVATI	
RILEVATO	5,808 m ²
SOVRASTRUTTURA STRADALE	
CASSONETTO	13,000 m
MANUFATTI	
RILEVATO PER SCARPATE	2,311 m ²

SEZIONE N.: 12
 QT. PROGETTO: 75,011
 DIST.PROG.: 275,000
 DIST.PREC.: 25,000
 DIST.SUCC.: 25,000

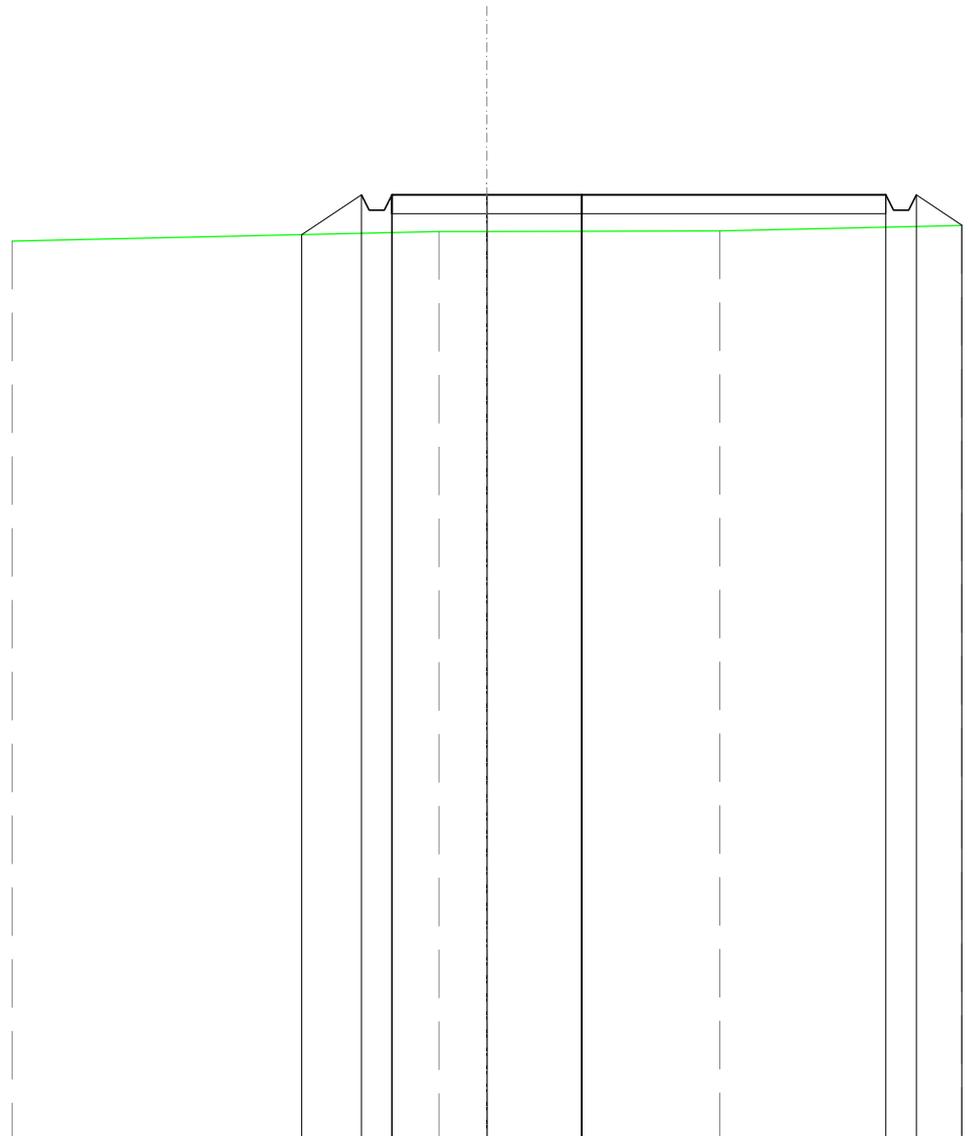


SCALA 1:200

QT.RIF. 50,000

QUOTE TERRENO			74,04	74,04		74,06	
DIST.PARZIALI TERRENO			1,28		6,13		
QUOTE PROGETTO	73,96	75,01	74,61	74,61	75,01	75,01	75,01
DIST. PARZIALI PROGETTO	1,58					13,00	

RILEVATI	
RILEVATO	4,560 m ²
SOVRASTRUTTURA STRADALE	
CASSONETTO	5,000 m
MANUFATTI	
RILEVATO PER SCARPATE	4,769 m ²

SEZIONE N.: 13
 QT. PROGETTO: 75,397
 DIST.PROG.: 300,000
 DIST.PREC.: 25,000
 DIST.SUCC.: 20,000

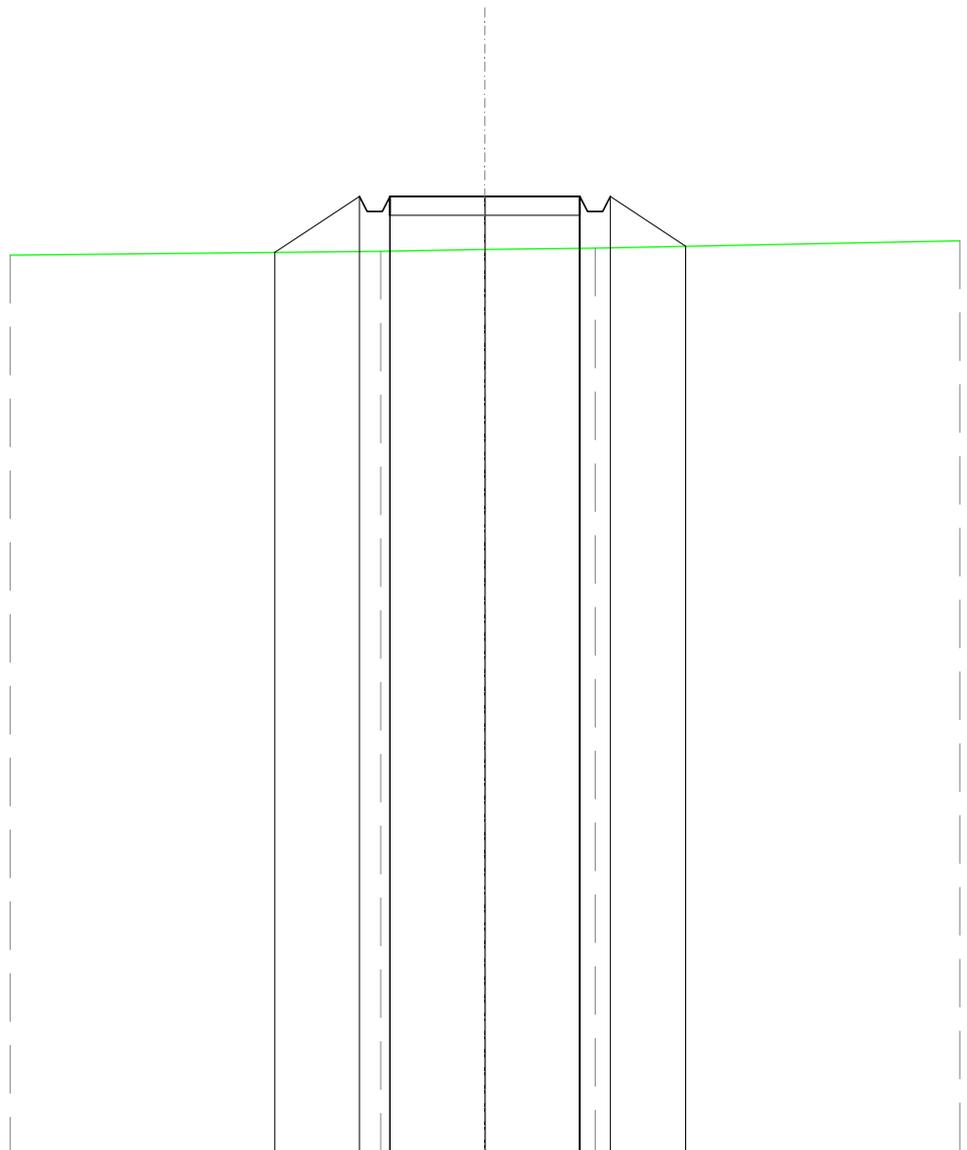


SCALA 1:200

QT.RIF. 50,000

QUOTE TERRENO			73,94		73,99		74,02	
DIST.PARZIALI TERRENO				2,74		2,90		
QUOTE PROGETTO		73,91	75,40	75,00	75,40	75,40	75,00	74,07
DIST. PARZIALI PROGETTO		2,23			5,00		1,99	


RILEVATI	
RILEVATO	44,510 m ²
SOVRASTRUTTURA STRADALE	
CASSONETTO	58,295 m
MANUFATTI	
RILEVATO PER SCARPATE	4,759 m ²

SEZIONE N.: 14
 QT. PROGETTO: 75,500
 DIST.PROG.: 320,000
 DIST.PREC.: 20,000
 DIST.SUCC.: 20,000

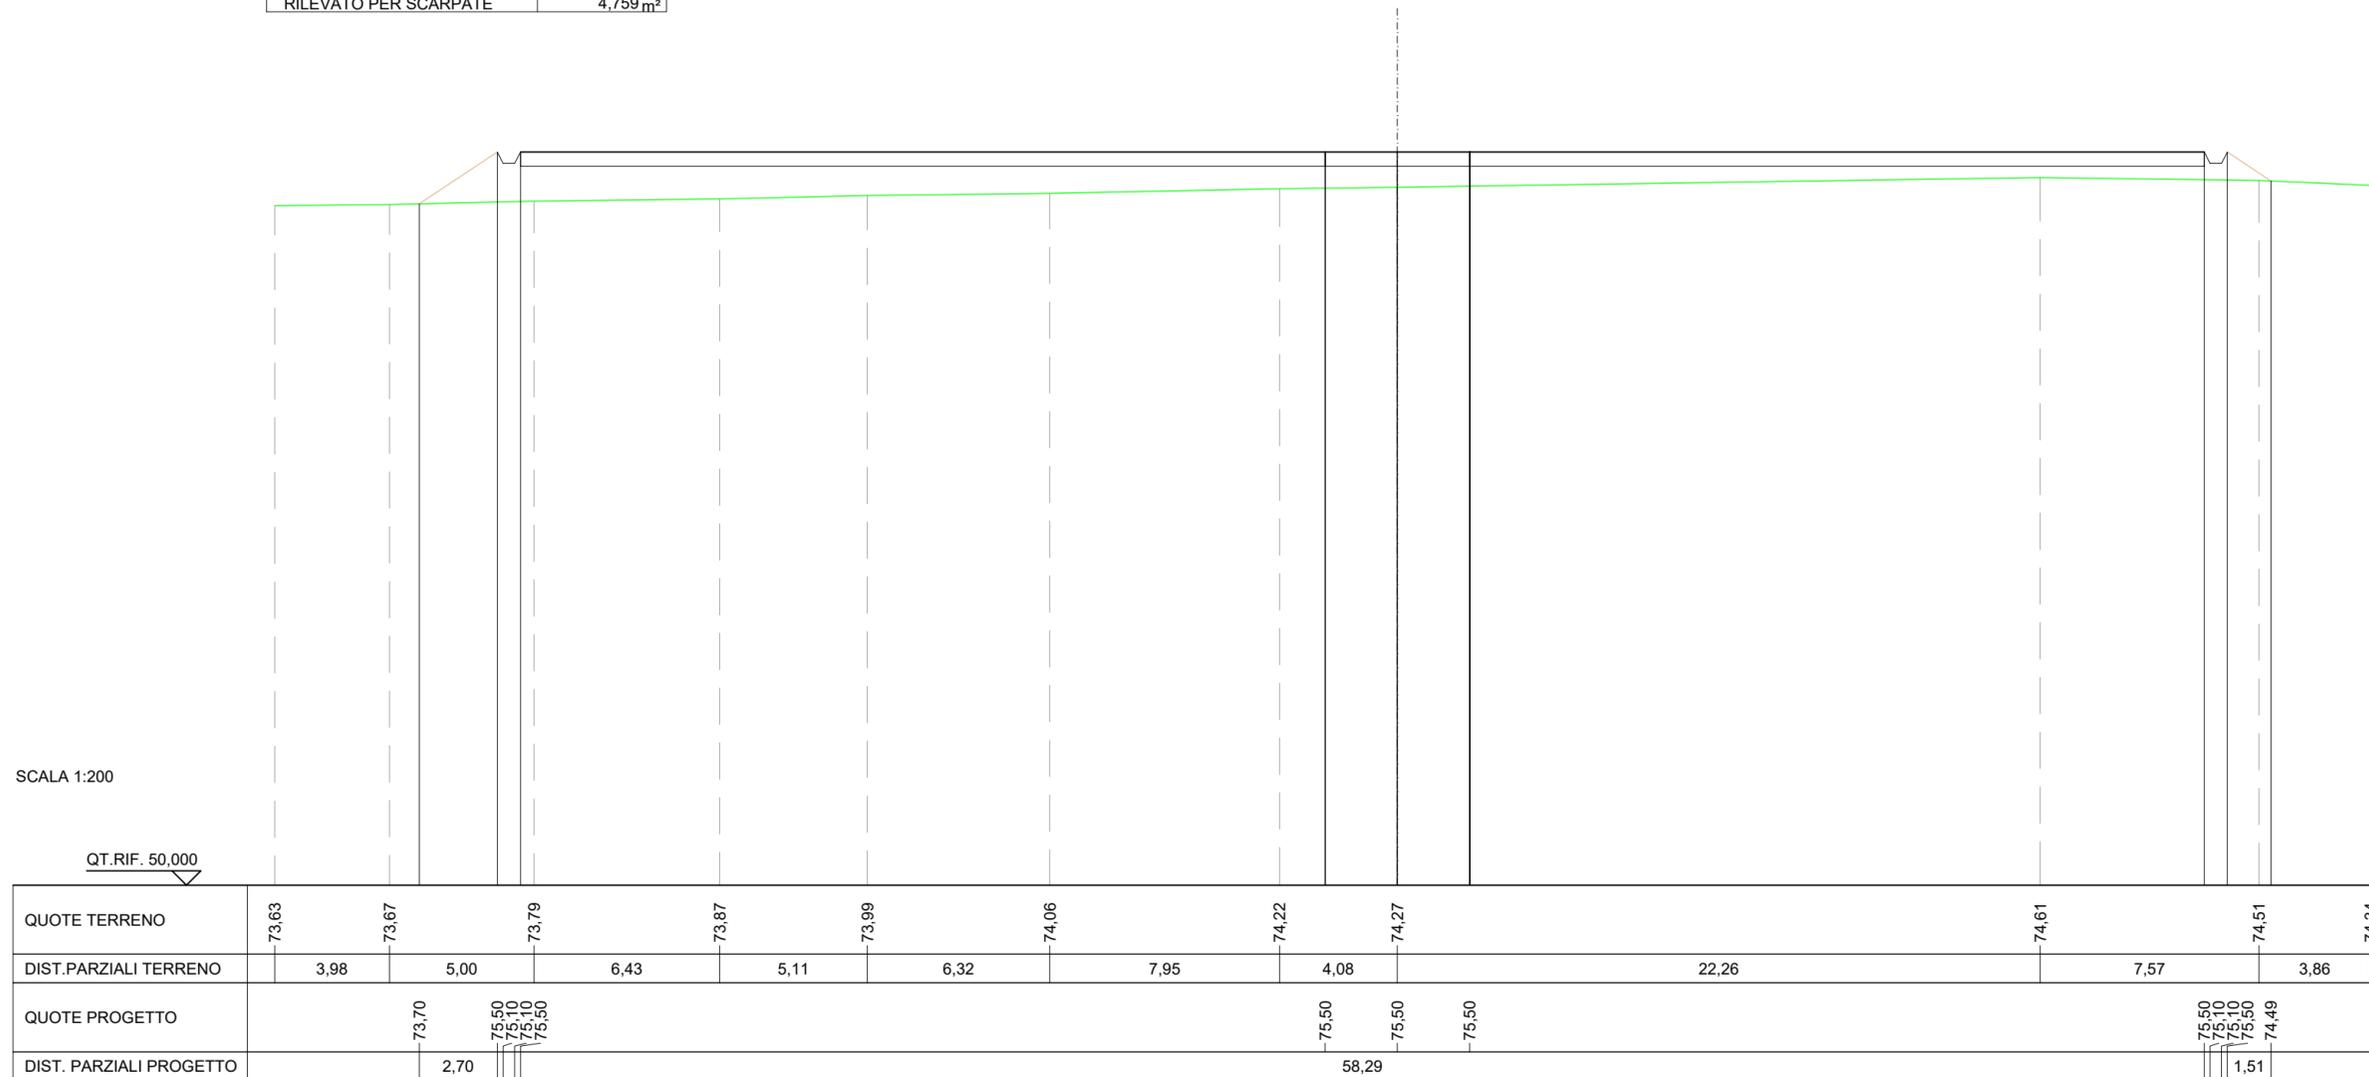

RILEVATI	
RILEVATO	42,118 m ²
SOVRASTRUTTURA STRADALE	
CASSONETTO	58,295 m
MANUFATTI	
RILEVATO PER SCARPATE	4,357 m ²

SEZIONE N.: 15
 QT. PROGETTO: 75,500
 DIST.PROG.: 340,000
 DIST.PREC.: 20,000
 DIST.SUCC.: 20,298

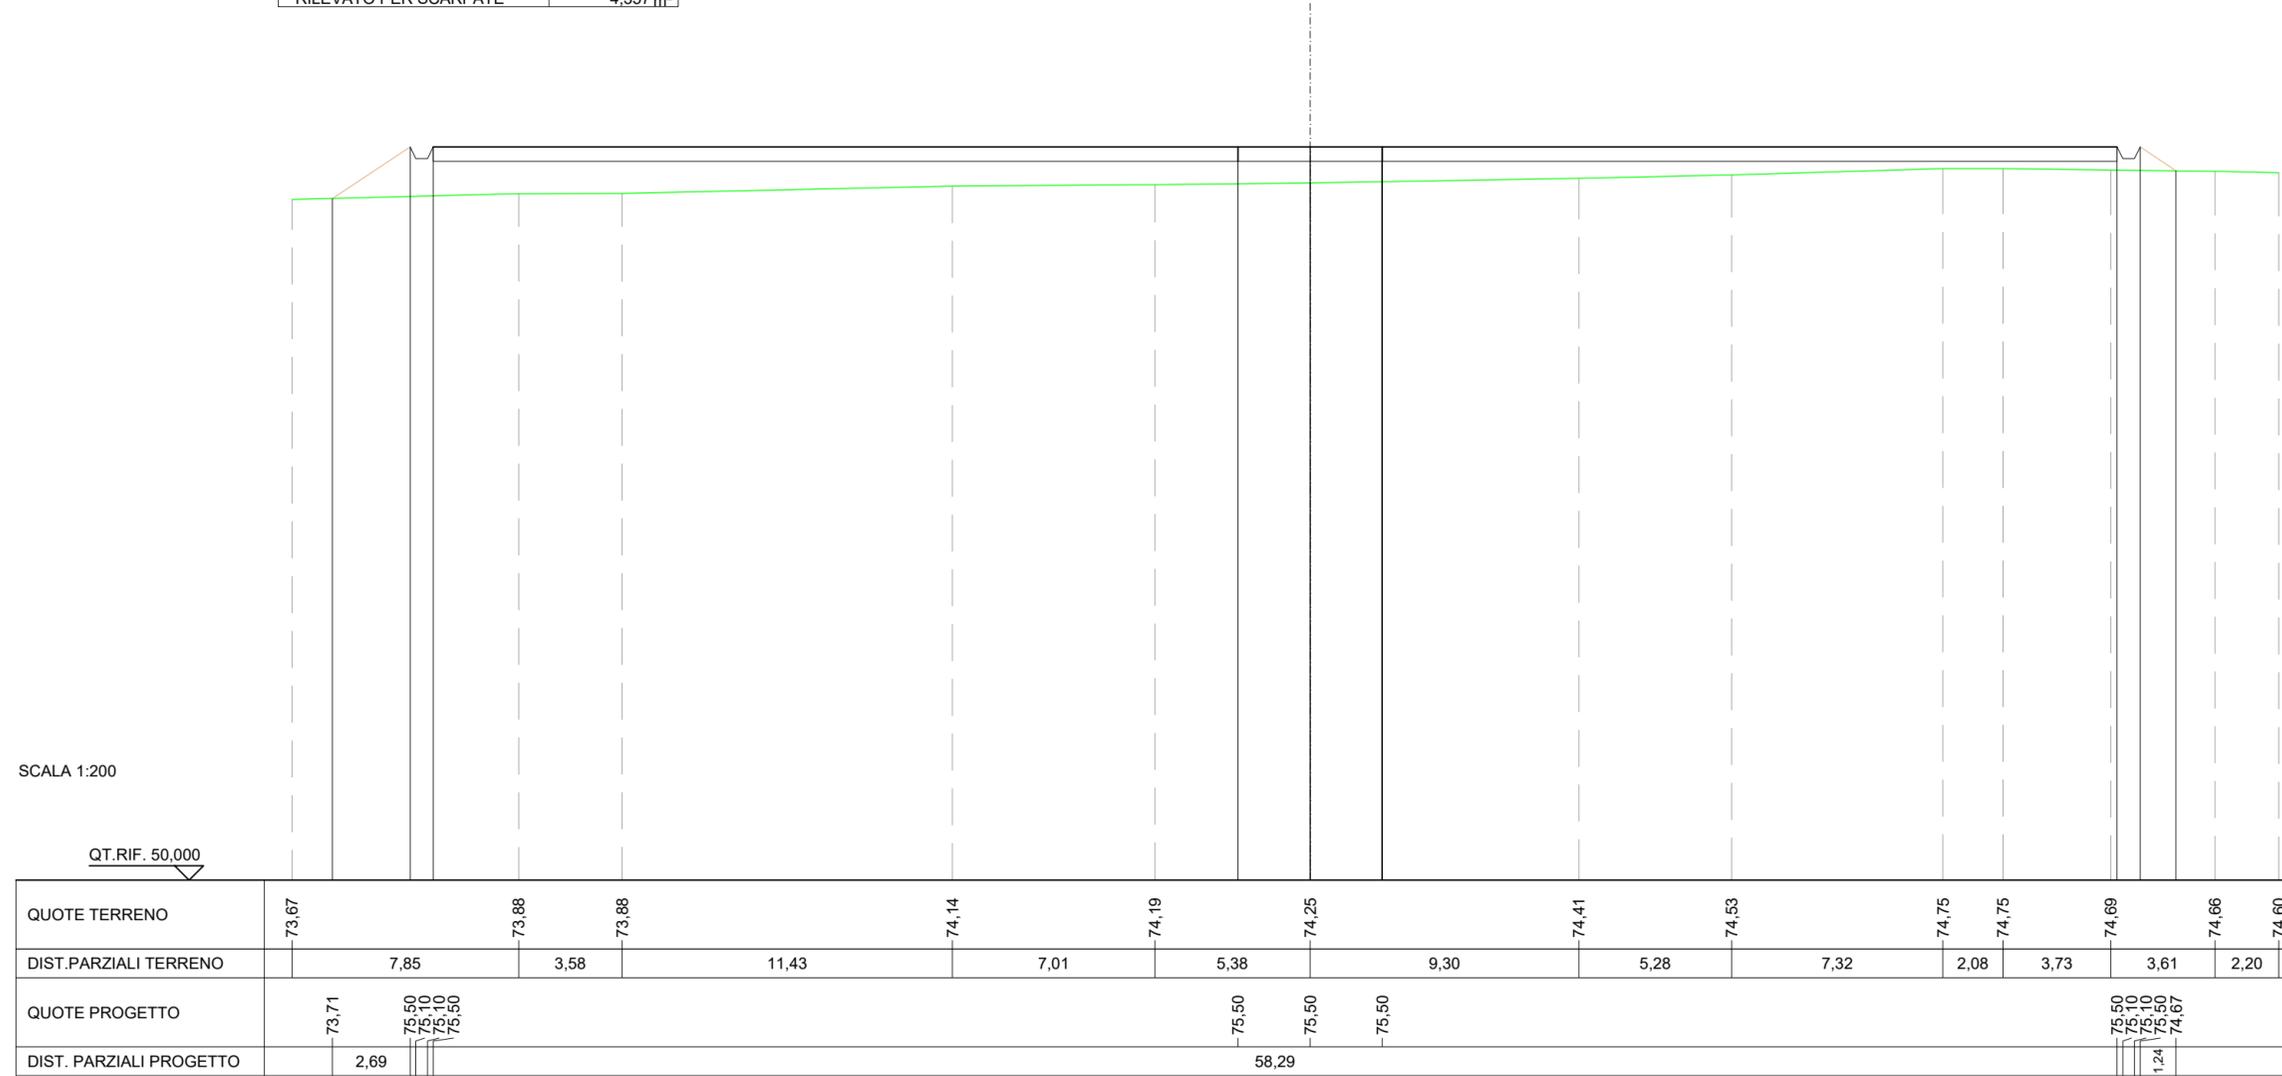

RILEVATI	
RILEVATO	31,039 m ²
SOVRASTRUTTURA STRADALE	
CASSONETTO	58,295 m
MANUFATTI	
SCAVO PER PLINTO	63,829 m ²
RILEVATO PER SCARPATE	4,130 m ²

SEZIONE N.: 16
 QT. PROGETTO: 75,500
 DIST. PROG.: 360,298
 DIST. PREC.: 20,298
 DIST. SUCC.: 11,505

SCALA 1:200

QT.RIF. 50,000

QUOTE TERRENO	73,75	73,87	73,89	73,98	74,07	74,14	74,30	74,33	74,44	74,47	74,79	74,91	74,34	74,35	74,48
DIST. PARZIALI TERRENO	6,82	2,14	3,84	5,45	5,37	6,06	3,64	7,79	1,15	11,57	10,14	11,06	1,66	9,21	
QUOTE PROGETTO		73,89	75,50	75,10	75,50				75,50	75,50	75,50	75,50	75,10	75,50	74,47
DIST. PARZIALI PROGETTO		2,42						58,29					1,54		

