

Regione  
Puglia



Provincia di  
Taranto



Committente:

**CAST WIND S.R.L**  
Piazza Europa, 14  
87100 Cosenza (CS) - Italy  
Tel. centralino + 39 0984 408606

Documento:

**PROGETTO DEFINITIVO**

Titolo del Progetto:

**PARCO EOLICO "CASTELLANETA"**

Elaborato:

**Sezione Trasversale Asse 07\_AD**

CODICE PRATICA

**XHYY1E7**

PROGETTO	DISCIPLINA	AMBITO	TIPO ELABORATO	PROGRESSIVO	SCALA
<b>E_CAS</b>	<b>P</b>	<b>VB</b>	<b>SZ</b>	<b>17</b>	<b>1:200</b>

NOME FILE:

**E\_CAS\_P\_VB\_SZ\_17\_Sezione\_Trasversale\_Asse\_07\_AD**

Progettazione:



**Ing. Saverio Pagliuso**

**Ing. Mario Francesco Perri**

**Ing. Giorgio Salatino**

Rev:	Data Revisione	Descrizione Revisione	Redatto	Controllato	Approvato
00	MAGGIO 2024	PRIMA EMISSIONE	ES	GEMSA PRO	CAST WIND S.R.L.

SCAVI E BONIFICHE	
FOSSO	0,550 m <sup>2</sup>
SOVRASTRUTTURA STRADALE	
CASSONETTO	15,407 m
MANUFATTI	
SCAVO PER PIATTAFORMA	5,347 m <sup>2</sup>
RILEVATO PER SCARPATE	0,000 m <sup>2</sup>
AREA DI SCAVO	17,131 m

SEZIONE N.: 1  
 QT. PROGETTO: 67,861  
 DIST.PROG.: 0,000  
 DIST.SUCC.: 25,000


SCALA 1:200

QT.RIF. 50,000

QUOTE TERRENO	67,88	67,82	67,81	67,75	67,68	
DIST.PARZIALI TERRENO	5,12	3,72	2,74	3,78		
QUOTE PROGETTO	67,87 67,89 67,88 67,51 67,48 67,88	67,88		67,86	67,84	67,82
DIST. PARZIALI PROGETTO	1,11 0,56					

<b>RILEVATI</b>	
RILEVATO	0,050 m <sup>2</sup>
<b>SOVRASTRUTTURA STRADALE</b>	
CASSONETTO	9,193 m
<b>MANUFATTI</b>	
SCAVO PER PIATTAFORMA	0,454 m <sup>2</sup>
RILEVATO PER SCARPATE	0,792 m <sup>2</sup>
AREA DI SCAVO	7,409 m

SEZIONE N.: 2  
 QT. PROGETTO: 67,598  
 DIST.PROG.: 25,000  
 DIST.PREC.: 25,000  
 DIST.SUCC.: 25,000

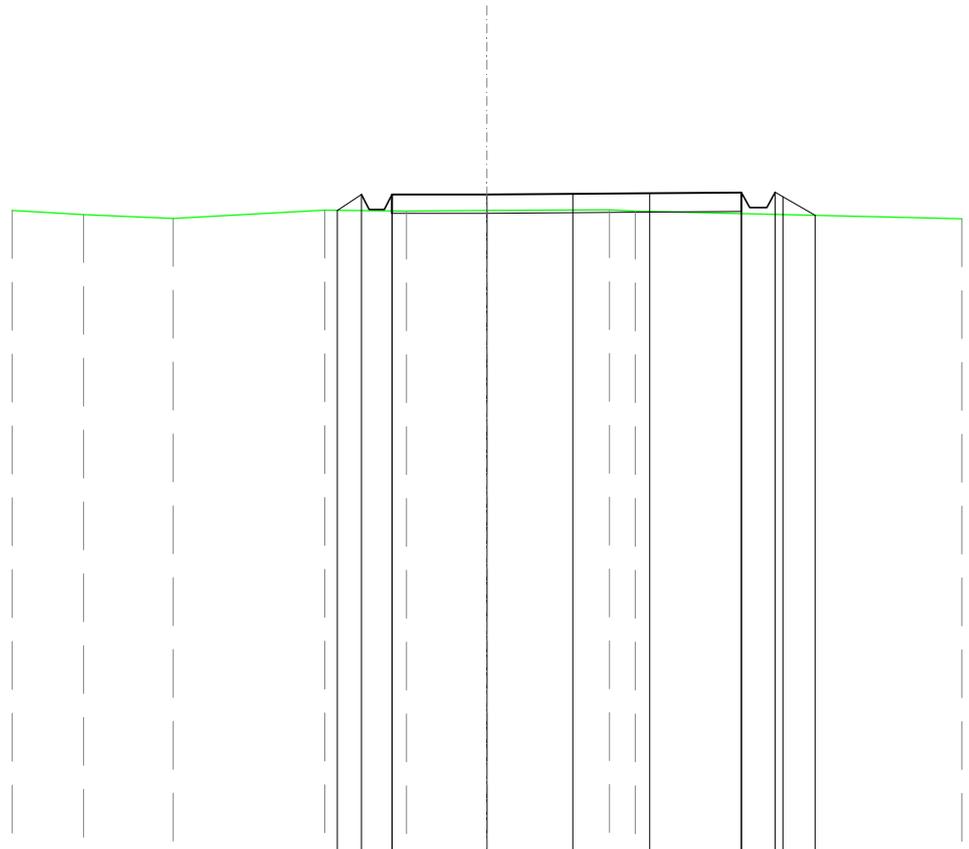


SCALA 1:200

QT.RIF. 50,000

QUOTE TERRENO	67,06	66,96	67,18	67,15	67,18	67,19	67,16							
DIST.PARZIALI TERRENO	2,37	3,99	2,15	2,12	3,23	0,88								
QUOTE PROGETTO			67,18	67,60	67,20	67,60	67,61	67,63	67,65	67,25	67,25	67,65	67,54	67,05
DIST. PARZIALI PROGETTO			0,63				9,19					0,85		

<b>RILEVATI</b>	
RILEVATO	0,557 m <sup>2</sup>
<b>SOVRASTRUTTURA STRADALE</b>	
CASSONETTO	5,000 m
<b>MANUFATTI</b>	
RILEVATO PER SCARPATE	1,196 m <sup>2</sup>

SEZIONE N.: 3  
 QT. PROGETTO: 67,345  
 DIST.PROG.: 50,000  
 DIST.PREC.: 25,000  
 DIST.SUCC.: 25,000

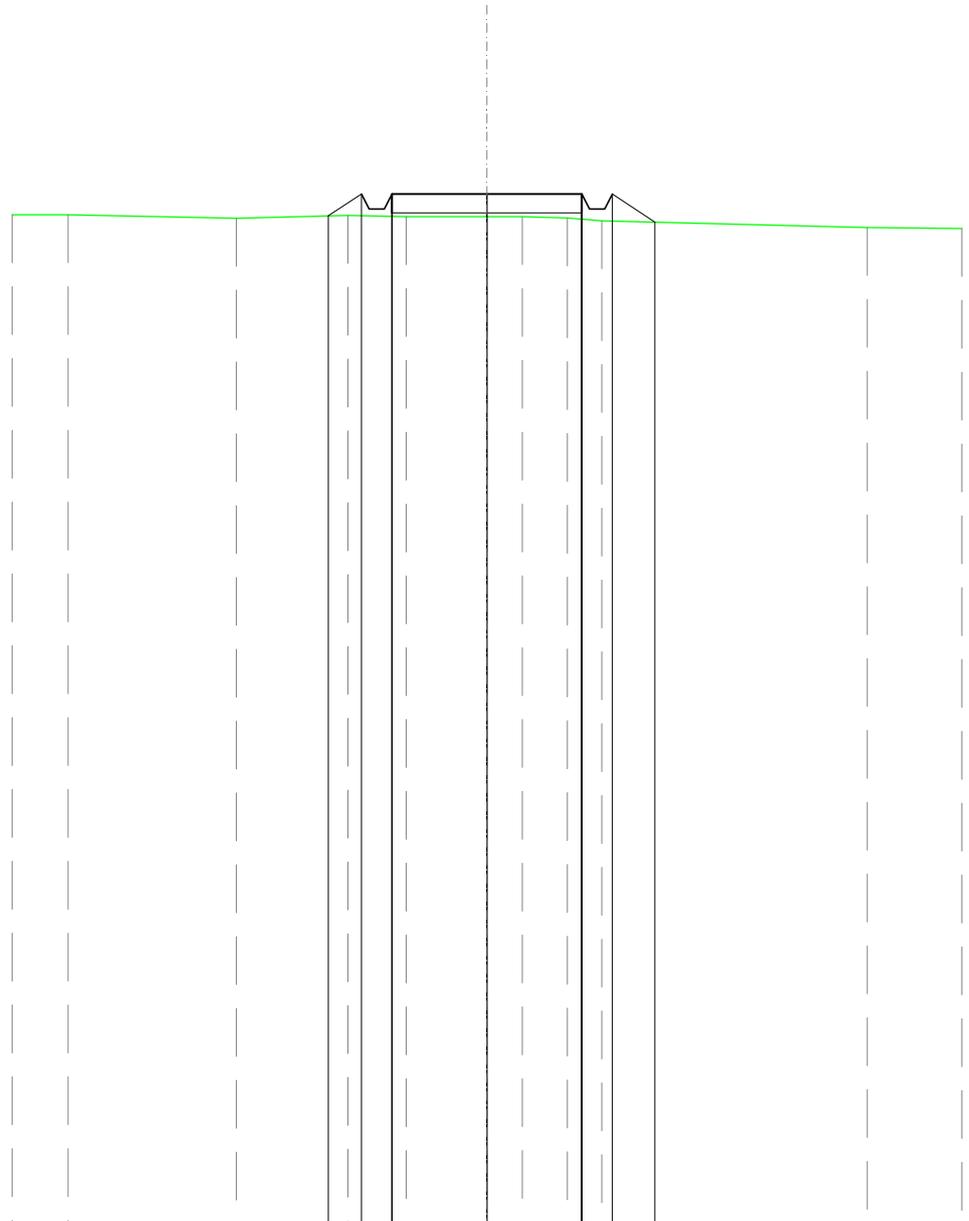


SCALA 1:200

QT.RIF. 40,000

QUOTE TERRENO	66,79	66,70	66,78	66,74	66,74	66,74	66,71	66,63	66,45
DIST.PARZIALI TERRENO	4,43	2,93	1,54	2,12	0,93	1,19	0,90	6,99	
QUOTE PROGETTO			66,76	67,34	66,94	66,94	67,34	67,34	66,60
DIST. PARZIALI PROGETTO			0,87			5,00		1,12	

<b>RILEVATI</b>	
RILEVATO	1,964 m <sup>2</sup>
<b>SOVRASTRUTTURA STRADALE</b>	
CASSONETTO	5,000 m
<b>MANUFATTI</b>	
RILEVATO PER SCARPATE	2,227 m <sup>2</sup>

SEZIONE N.: 4  
 QT. PROGETTO: 67,345  
 DIST.PROG.: 75,000  
 DIST.PREC.: 25,000  
 DIST.SUCC.: 25,000

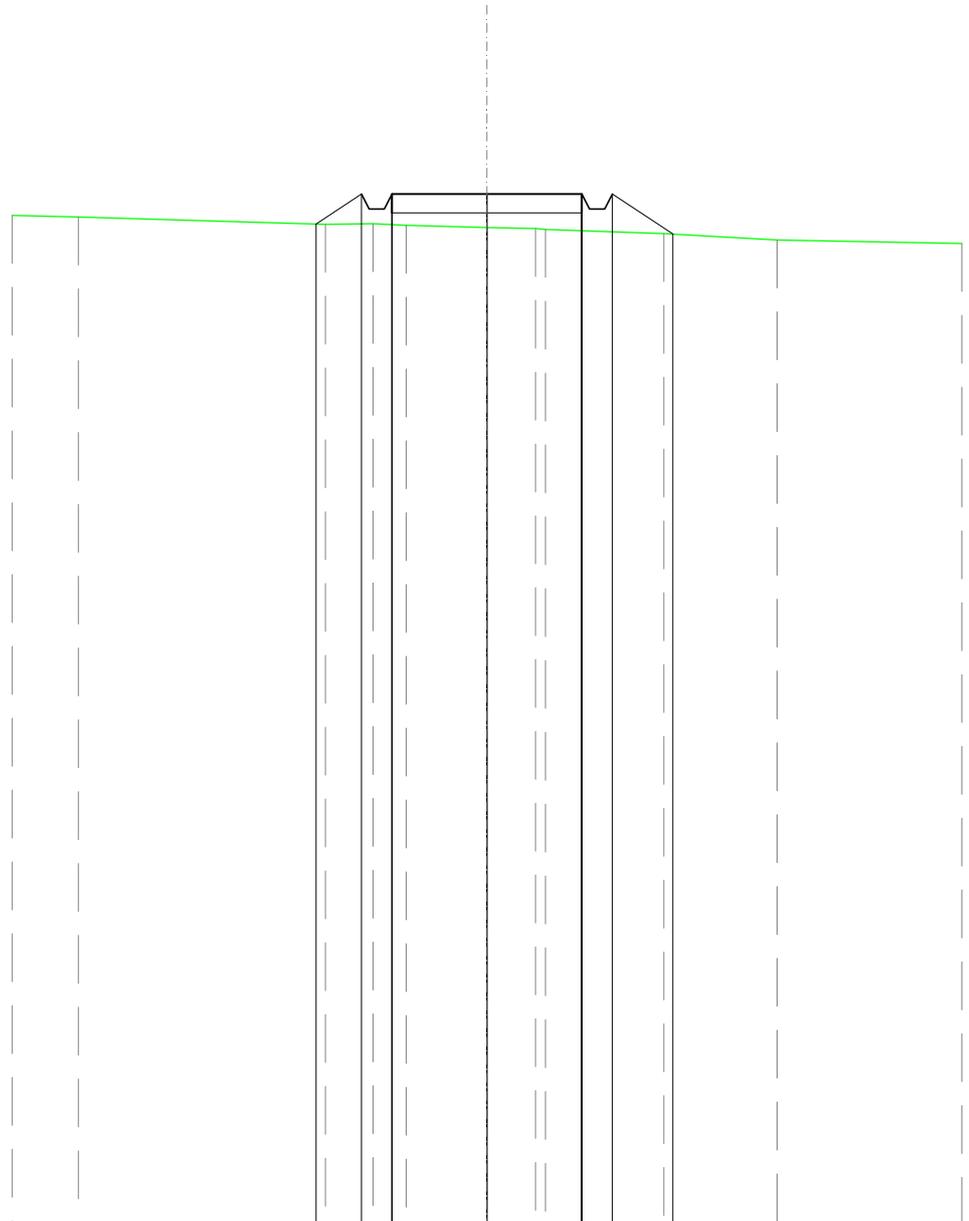


SCALA 1:200

QT.RIF. 40,000

QUOTE TERRENO	66,73	66,54	66,55	66,51	66,45	66,43	66,40	66,30	66,12
DIST.PARZIALI TERRENO	6,50	1,28	0,88	2,13	1,27	3,11	2,99		
QUOTE PROGETTO		66,55	67,34	66,94	67,34	67,34	66,94	67,34	66,28
DIST. PARZIALI PROGETTO		1,20			5,00			1,59	

<b>RILEVATI</b>	
RILEVATO	1,663 m <sup>2</sup>
<b>SOVRASTRUTTURA STRADALE</b>	
CASSONETTO	5,000 m
<b>MANUFATTI</b>	
RILEVATO PER SCARPATE	1,964 m <sup>2</sup>

SEZIONE N.: 5  
 QT. PROGETTO: 67,345  
 DIST.PROG.: 100,000  
 DIST.PREC.: 25,000  
 DIST.SUCC.: 25,000

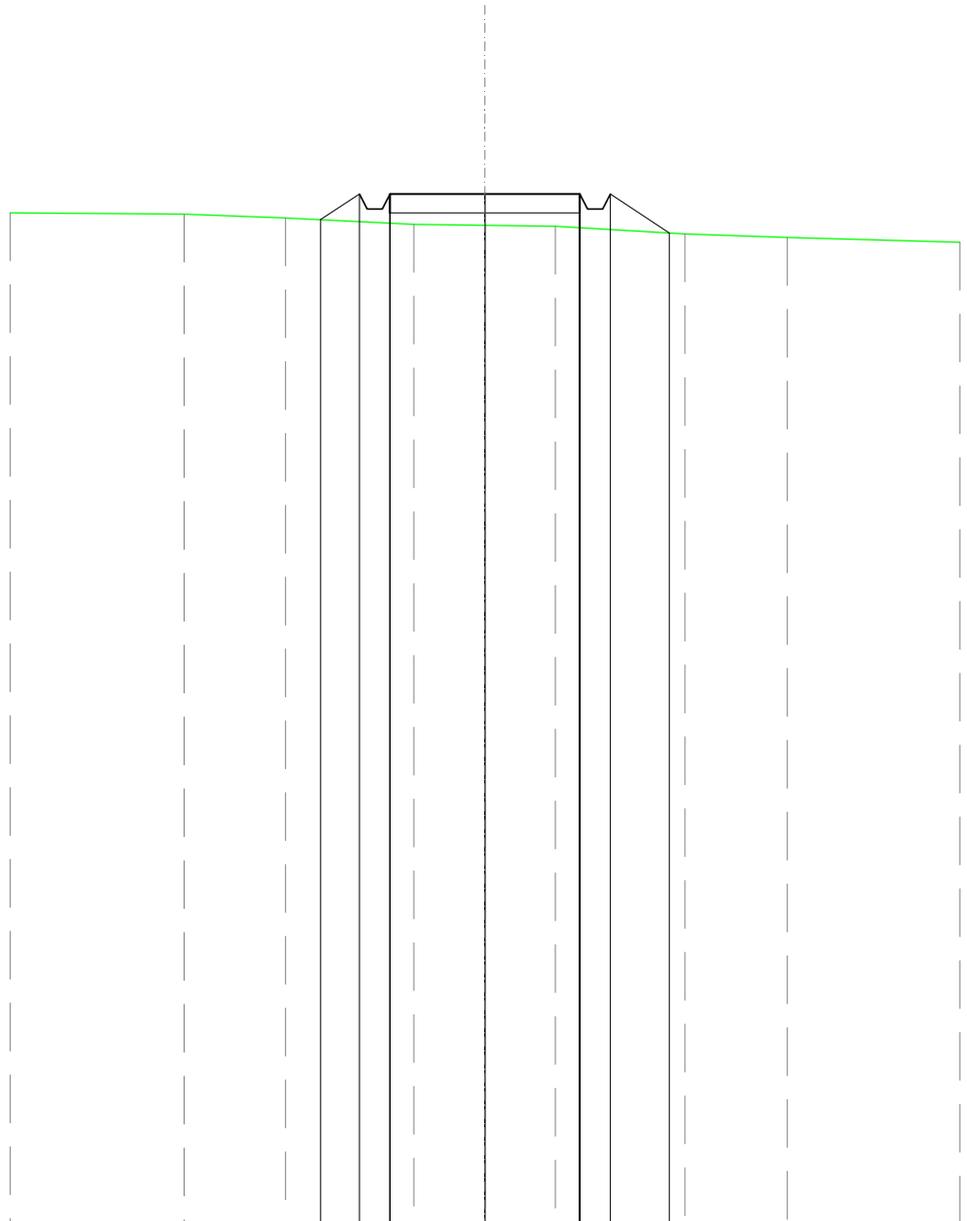


SCALA 1:200

QT.RIF. 40,000

QUOTE TERRENO	66,81	66,71	66,54	66,51	66,49	66,29	66,19
DIST.PARZIALI TERRENO	2,67	3,38	1,87	1,86	3,41	2,69	
QUOTE PROGETTO		66,66	67,34	66,94	66,94	67,34	66,31
DIST. PARZIALI PROGETTO		1,02			5,00		1,55

RILEVATI	
RILEVATO	0,260 m <sup>2</sup>
SOVRASTRUTTURA STRADALE	
CASSONETTO	5,000 m
MANUFATTI	
RILEVATO PER SCARPATE	0,922 m <sup>2</sup>

SEZIONE N.: 6  
 QT. PROGETTO: 67,345  
 DIST.PROG.: 125,000  
 DIST.PREC.: 25,000  
 DIST.SUCC.: 25,000

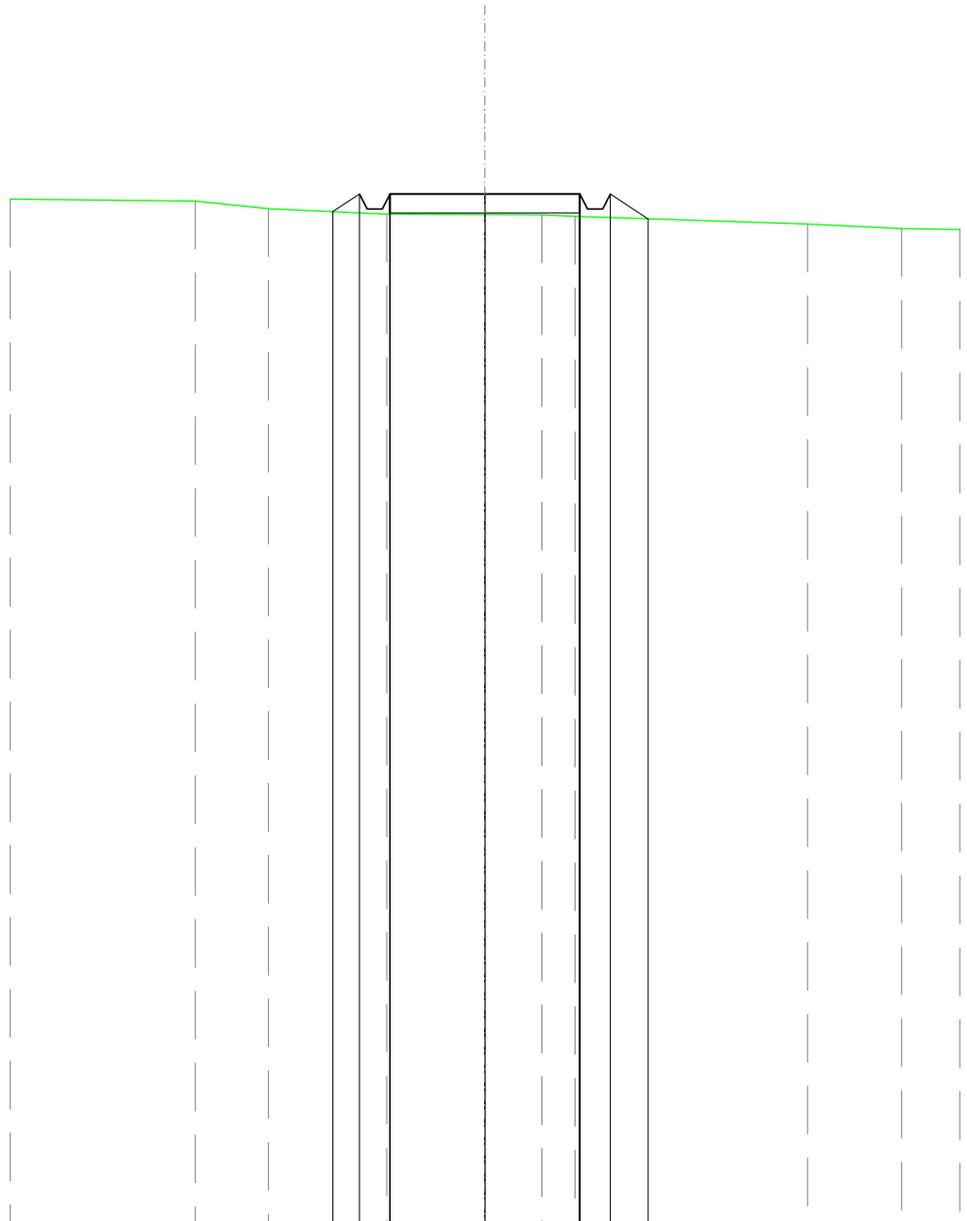


SCALA 1:200

QT.RIF. 40,000

QUOTE TERRENO	67,16	66,95	66,81	66,80	66,80	66,75	66,55	66,43
DIST.PARZIALI TERRENO	1,92	3,11	2,58	1,50	0,87	6,12	2,47	
QUOTE PROGETTO		66,87	67,34	66,94	66,94	67,34	66,94	66,88
DIST. PARZIALI PROGETTO		0,71	0,71	0,71	5,00	0,98	0,98	

<b>SCAVI E BONIFICHE</b>	
FOSSO	0,111 m <sup>2</sup>
<b>SOVRASTRUTTURA STRADALE</b>	
CASSONETTO	5,000 m
<b>MANUFATTI</b>	
SCAVO PER PIATTAFORMA	1,258 m <sup>2</sup>
RILEVATO PER SCARPATE	0,201 m <sup>2</sup>
AREA DI SCAVO	6,040 m

SEZIONE N.: 7  
 QT. PROGETTO: 67,345  
 DIST.PROG.: 150,000  
 DIST.PREC.: 25,000  
 DIST.SUCC.: 25,000

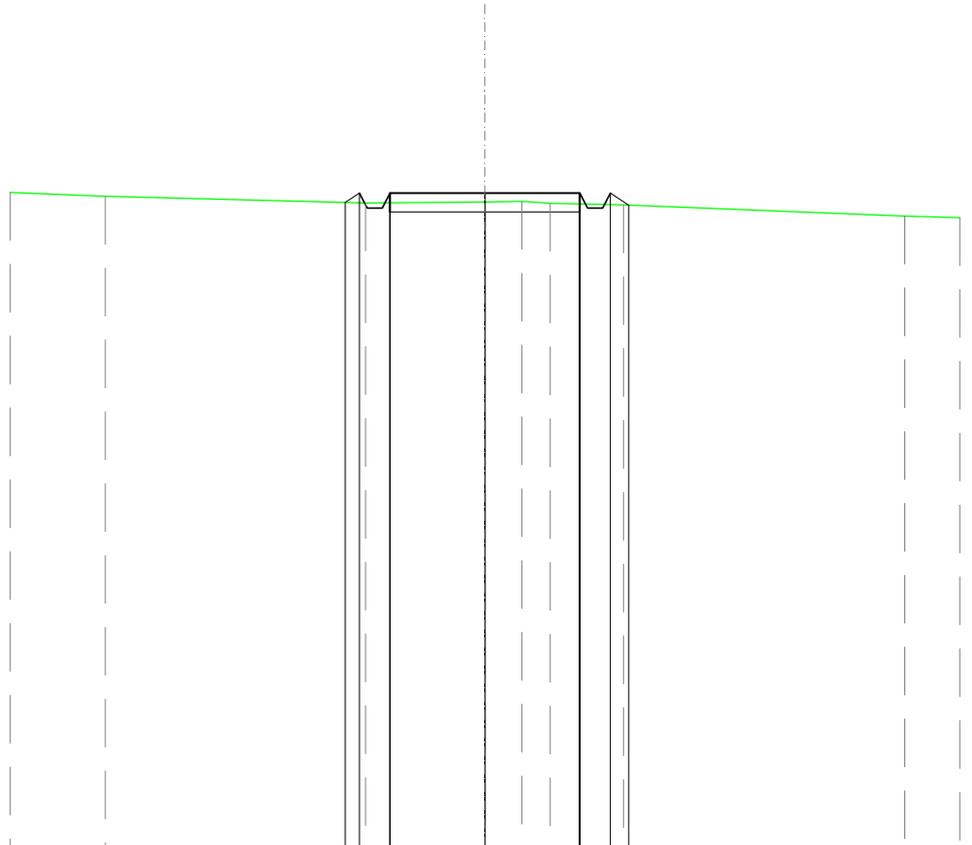


SCALA 1:200

QT.RIF. 50,000

QUOTE TERRENO	67,26	67,08	67,11	67,12	67,07	67,03	66,73
DIST.PARZIALI TERRENO	6,85	3,14	0,98	0,74	1,92	7,40	
QUOTE PROGETTO		67,10 67,34 66,94 66,94 67,34	67,34			67,34 66,94 66,94 67,34 67,02	
DIST. PARZIALI PROGETTO			5,00				

<b>SCAVI E BONIFICHE</b>	
FOSSO	0,365 m <sup>2</sup>
<b>SOVRASTRUTTURA STRADALE</b>	
CASSONETTO	5,000 m
<b>MANUFATTI</b>	
SCAVO PER PIATTAFORMA	2,280 m <sup>2</sup>
RILEVATO PER SCARPATE	0,026 m <sup>2</sup>
AREA DI SCAVO	6,468 m

SEZIONE N.: 8  
 QT. PROGETTO: 67,345  
 DIST.PROG.: 175,000  
 DIST.PREC.: 25,000  
 DIST.SUCC.: 25,000

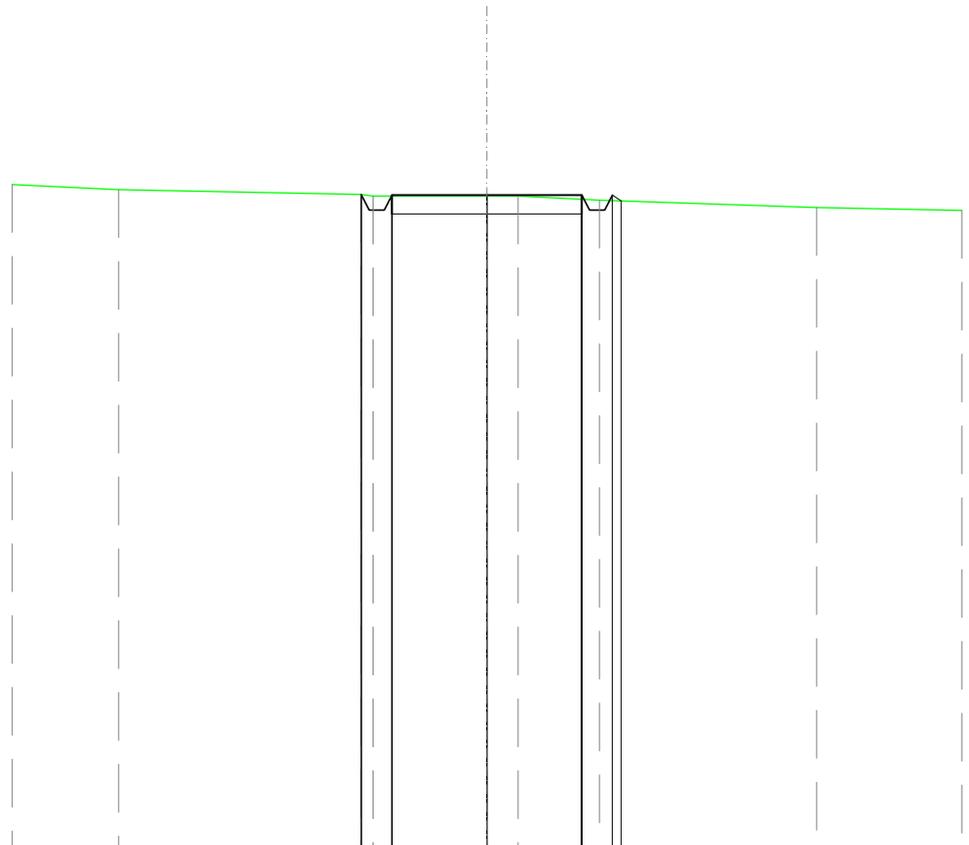


SCALA 1:200

QT.RIF. 50,000

QUOTE TERRENO	67,48	67,36 67,31	67,32 67,31	67,21	67,01
DIST.PARZIALI TERRENO	6,38	3,00	0,82	2,14	5,71
QUOTE PROGETTO		67,36 67,34 66,94 66,94 67,34	67,34	67,34 66,94 66,94 67,34 67,19	
DIST. PARZIALI PROGETTO			5,00		

<b>SCAVI E BONIFICHE</b>	
FOSSO	0,374 m <sup>2</sup>
<b>SOVRASTRUTTURA STRADALE</b>	
CASSONETTO	5,000 m
<b>MANUFATTI</b>	
SCAVO PER PIATTAFORMA	2,423 m <sup>2</sup>
RILEVATO PER SCARPATE	0,035 m <sup>2</sup>
AREA DI SCAVO	6,437 m

SEZIONE N.: 9  
 QT. PROGETTO: 67,345  
 DIST.PROG.: 200,000  
 DIST.PREC.: 25,000  
 DIST.SUCC.: 25,000

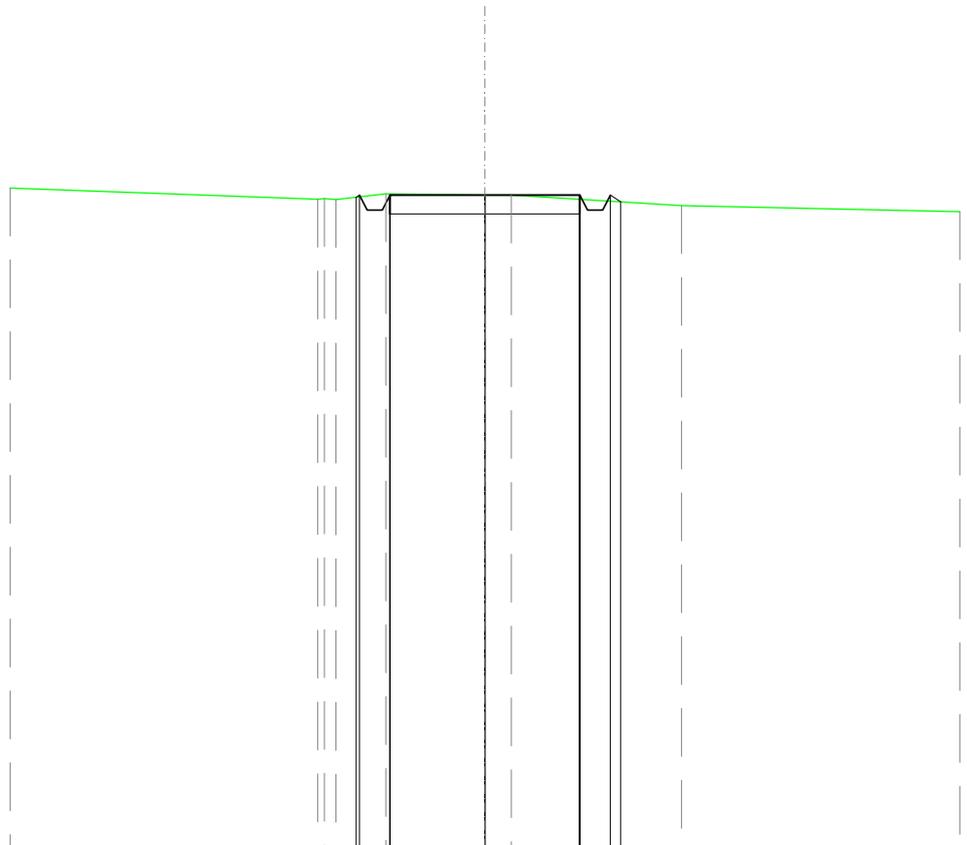

SCALA 1:200

QT.RIF. 50,000


QUOTE TERRENO	67,24	67,25	67,23	67,37	67,34	67,34	67,06
DIST.PARZIALI TERRENO		1,31	2,61	0,89	4,48		
QUOTE PROGETTO	67,29	67,34	66,94	67,34	67,34	66,94	67,34
DIST. PARZIALI PROGETTO				5,00			

<b>SCAVI E BONIFICHE</b>	
FOSSO	0,193 m <sup>2</sup>
<b>SOVRASTRUTTURA STRADALE</b>	
CASSONETTO	5,000 m
<b>MANUFATTI</b>	
SCAVO PER PIATTAFORMA	1,458 m <sup>2</sup>
RILEVATO PER SCARPATE	0,124 m <sup>2</sup>
AREA DI SCAVO	6,181 m

SEZIONE N.: 10  
 QT. PROGETTO: 67,345  
 DIST.PROG.: 225,000  
 DIST.PREC.: 25,000  
 DIST.SUCC.: 25,000

SCALA 1:200

QT.RIF. 50,000

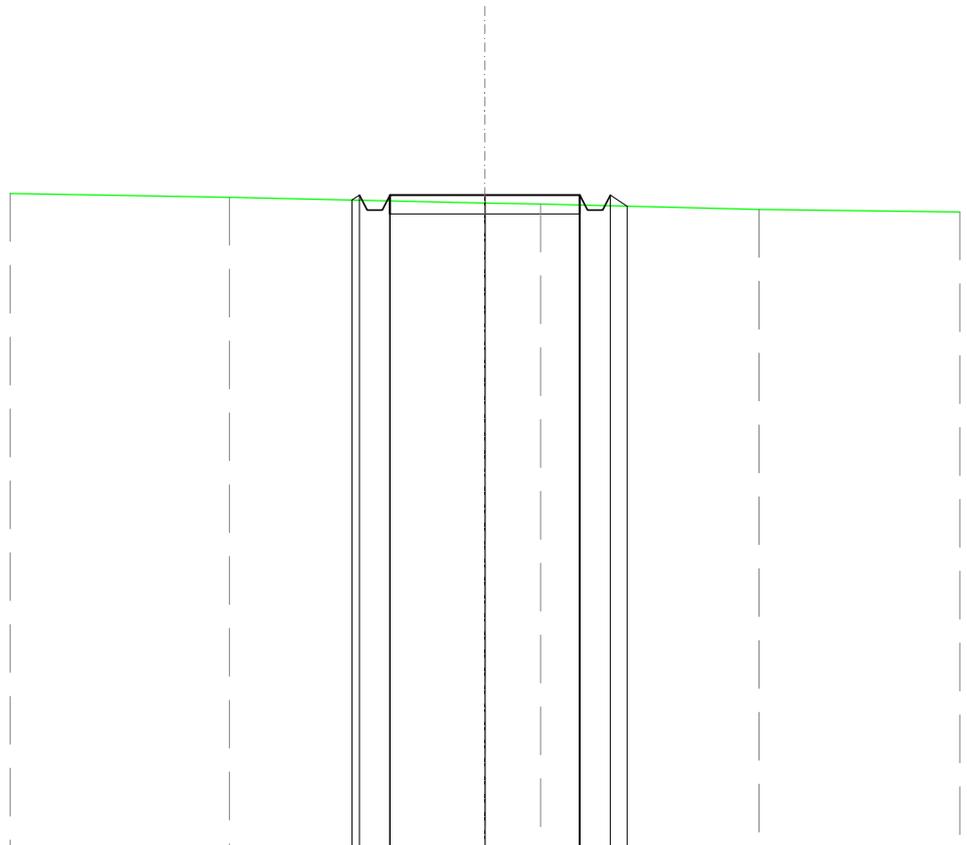


QUOTE TERRENO	67,29	67,13	67,11	66,96
DIST.PARZIALI TERRENO	6,72	1,46	5,76	
QUOTE PROGETTO	67,21 67,34 66,94 67,34	67,34	67,34 66,94 67,34 67,05	
DIST. PARZIALI PROGETTO		5,00		

<b>SCAVI E BONIFICHE</b>	
FOSSO	0,097 m <sup>2</sup>
<b>SOVRASTRUTTURA STRADALE</b>	
CASSONETTO	5,000 m
<b>MANUFATTI</b>	
SCAVO PER PIATTAFORMA	1,042 m <sup>2</sup>
RILEVATO PER SCARPATE	0,235 m <sup>2</sup>
AREA DI SCAVO	6,007 m

SEZIONE N.: 11  
 QT. PROGETTO: 67,345  
 DIST.PROG.: 250,000  
 DIST.PREC.: 25,000  
 DIST.SUCC.: 25,000

SCALA 1:200

QT.RIF. 50,000

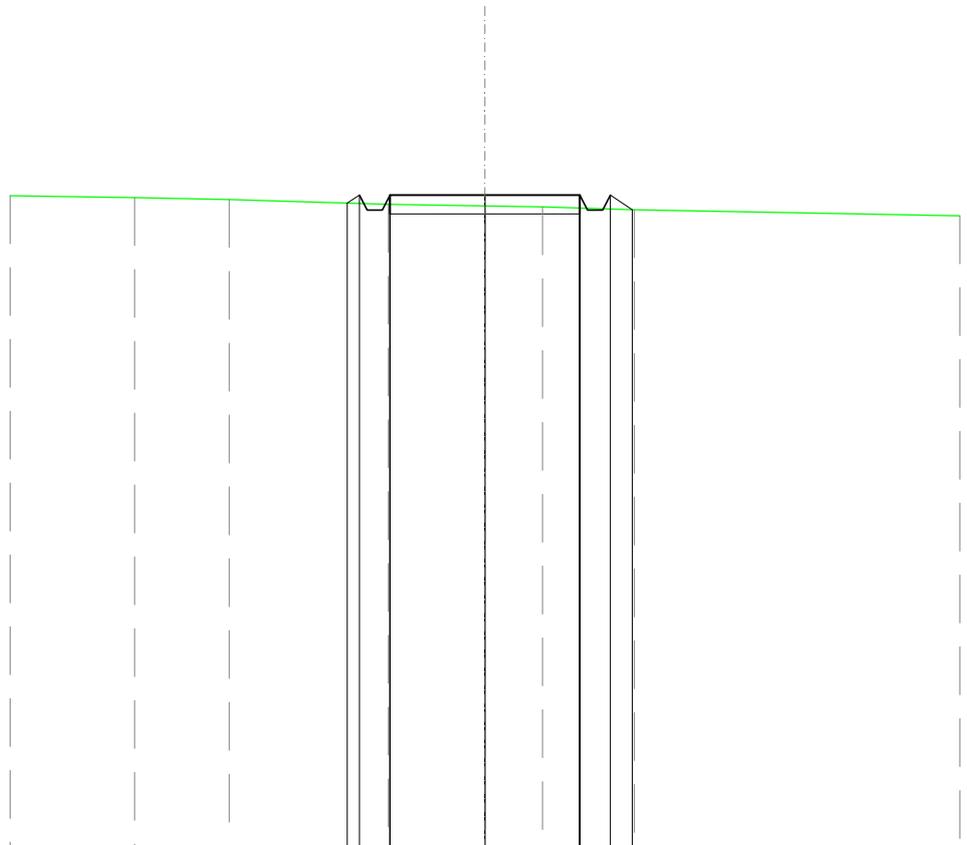


QUOTE TERRENO	67,28	67,22	67,10	67,05	67,03	66,96
DIST.PARZIALI TERRENO	2,49	4,19	2,54	1,51	2,42	
QUOTE PROGETTO			67,13 67,34 66,94 66,94 67,34	67,34		67,34 66,94 66,94 67,34 66,96
DIST. PARZIALI PROGETTO				5,00		0,58

<b>SCAVI E BONIFICHE</b>	
FOSSO	0,040 m <sup>2</sup>
<b>SOVRASTRUTTURA STRADALE</b>	
CASSONETTO	5,000 m
<b>MANUFATTI</b>	
SCAVO PER PIATTAFORMA	0,653 m <sup>2</sup>
RILEVATO PER SCARPATE	0,411 m <sup>2</sup>
AREA DI SCAVO	5,490 m

SEZIONE N.: 12  
 QT. PROGETTO: 67,336  
 DIST.PROG.: 275,000  
 DIST.PREC.: 25,000  
 DIST.SUCC.: 25,000

SCALA 1:200


QT.RIF. 50,000

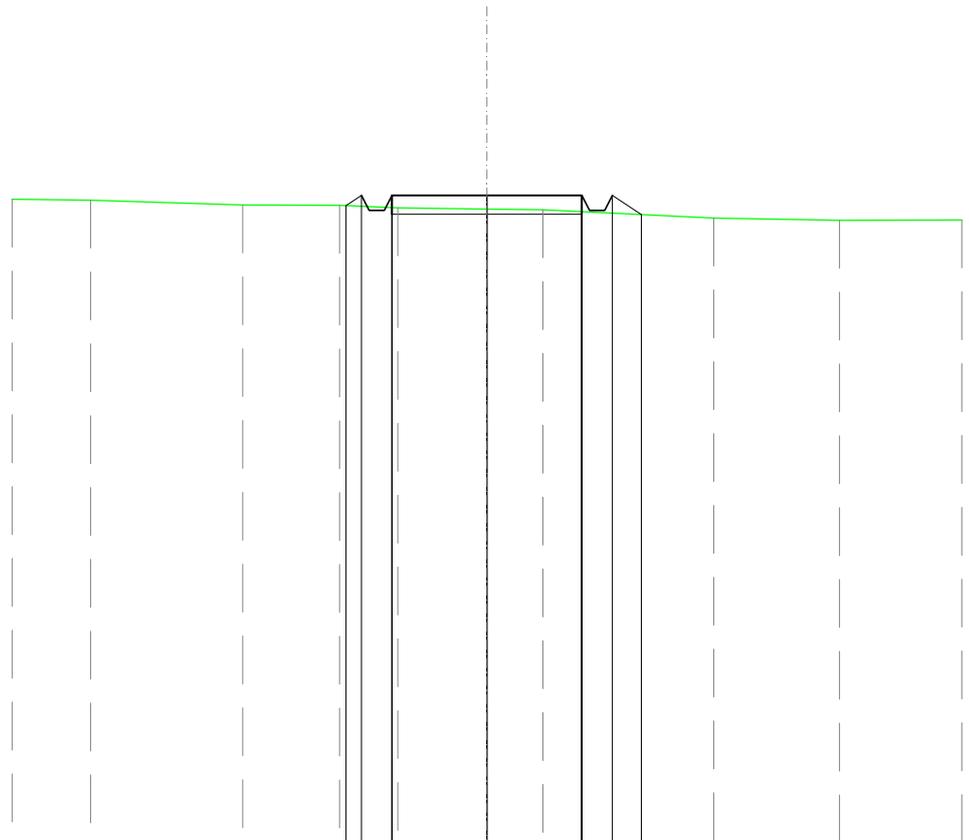

QUOTE TERRENO	67,21	67,08	67,07	67,00	66,97	66,95		66,74	66,67
DIST.PARZIALI TERRENO	4,01	2,54	1,53	2,35	1,48	4,50		3,31	
QUOTE PROGETTO			67,06 67,34 66,94 66,94 67,34		67,34		67,34 66,94 66,94 67,34 66,83		
DIST. PARZIALI PROGETTO					5,00		0,76		

<b>SCAVI E BONIFICHE</b>	
FOSSO	0,022 m <sup>2</sup>
<b>SOVRASTRUTTURA STRADALE</b>	
CASSONETTO	5,000 m
<b>MANUFATTI</b>	
SCAVO PER PIATTAFORMA	0,577 m <sup>2</sup>
RILEVATO PER SCARPATE	0,577 m <sup>2</sup>
AREA DI SCAVO	5,452 m

SEZIONE N.: 13  
 QT. PROGETTO: 67,273  
 DIST.PROG.: 300,000  
 DIST.PREC.: 25,000  
 DIST.SUCC.: 25,000

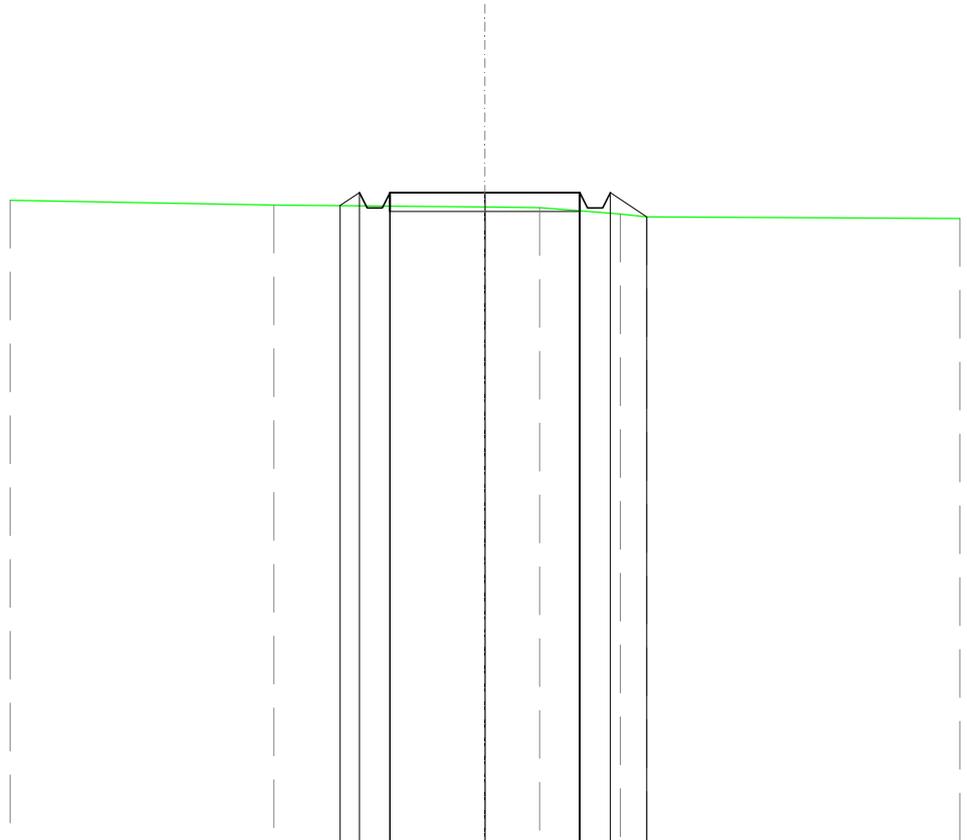


SCALA 1:200

QT.RIF. 50,000

QUOTE TERRENO	66,95	66,90	66,88	66,71	66,63
DIST.PARZIALI TERRENO	5,56	1,44	2,13	0,70	
QUOTE PROGETTO	66,93	67,27	66,87	67,27	66,63
DIST. PARZIALI PROGETTO	0,51	5,00	0,96		

<b>SCAVI E BONIFICHE</b>	
FOSSO	0,059 m <sup>2</sup>
<b>SOVRASTRUTTURA STRADALE</b>	
CASSONETTO	5,000 m
<b>MANUFATTI</b>	
SCAVO PER PIATTAFORMA	0,924 m <sup>2</sup>
RILEVATO PER SCARPATE	0,424 m <sup>2</sup>
AREA DI SCAVO	5,526 m

SEZIONE N.: 14  
 QT. PROGETTO: 67,146  
 DIST.PROG.: 325,000  
 DIST.PREC.: 25,000  
 DIST.SUCC.: 25,000

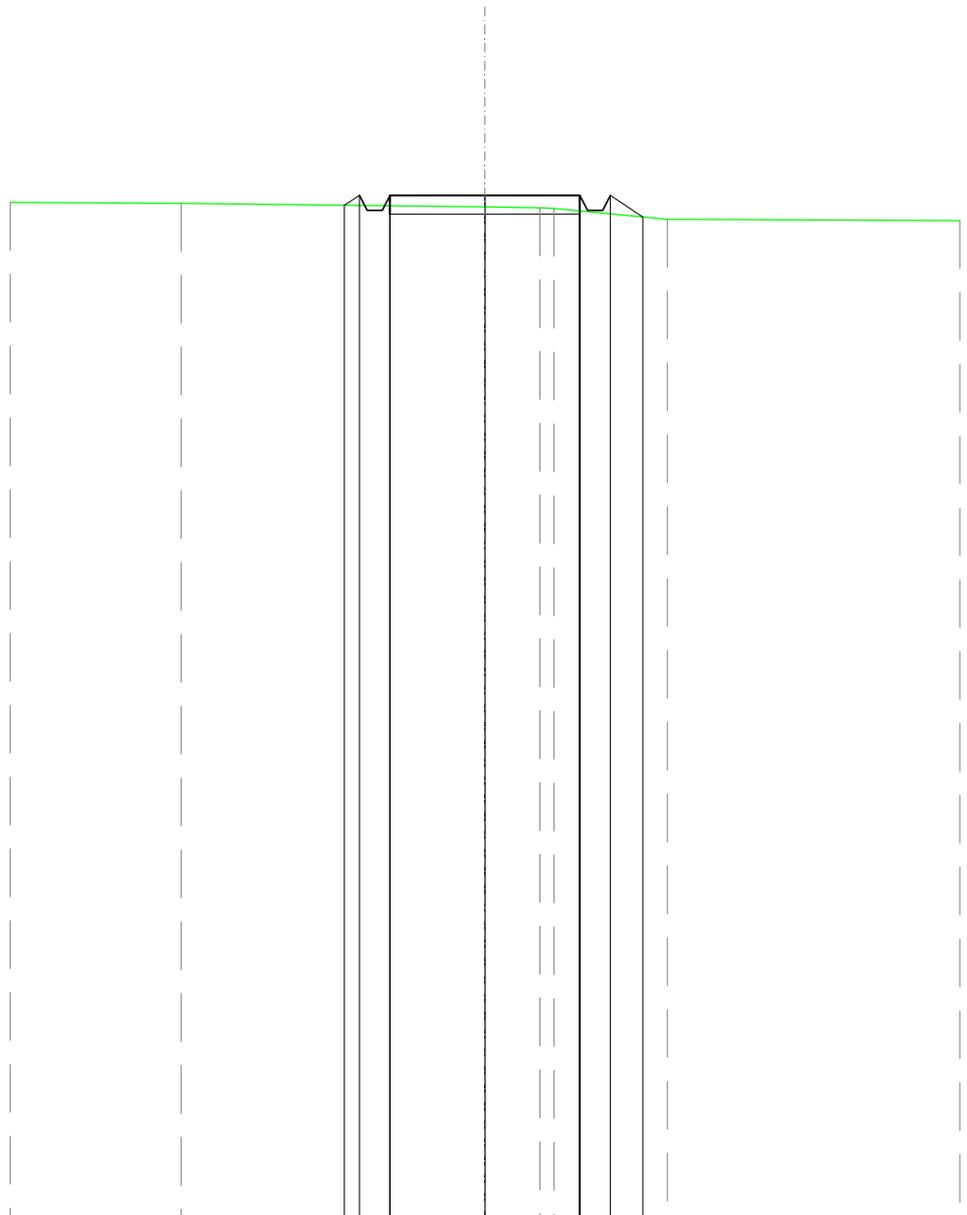


SCALA 1:200

QT.RIF. 40,000

QUOTE TERRENO	66,93	66,84	66,82	66,80	66,51
DIST.PARZIALI TERRENO	8,00	1,44	2,99		
QUOTE PROGETTO		67,15	67,15	67,15	66,57
DIST. PARZIALI PROGETTO		5,00	0,88		

<b>SCAVI E BONIFICHE</b>	
FOSSO	0,301 m <sup>2</sup>
<b>SOVRASTRUTTURA STRADALE</b>	
CASSONETTO	5,000 m
<b>MANUFATTI</b>	
SCAVO PER PIATTAFORMA	1,859 m <sup>2</sup>
RILEVATO PER SCARPATE	0,039 m <sup>2</sup>
AREA DI SCAVO	6,355 m

SEZIONE N.: 15  
 QT. PROGETTO: 66,958  
 DIST.PROG.: 350,000  
 DIST.PREC.: 25,000  
 DIST.SUCC.: 25,000

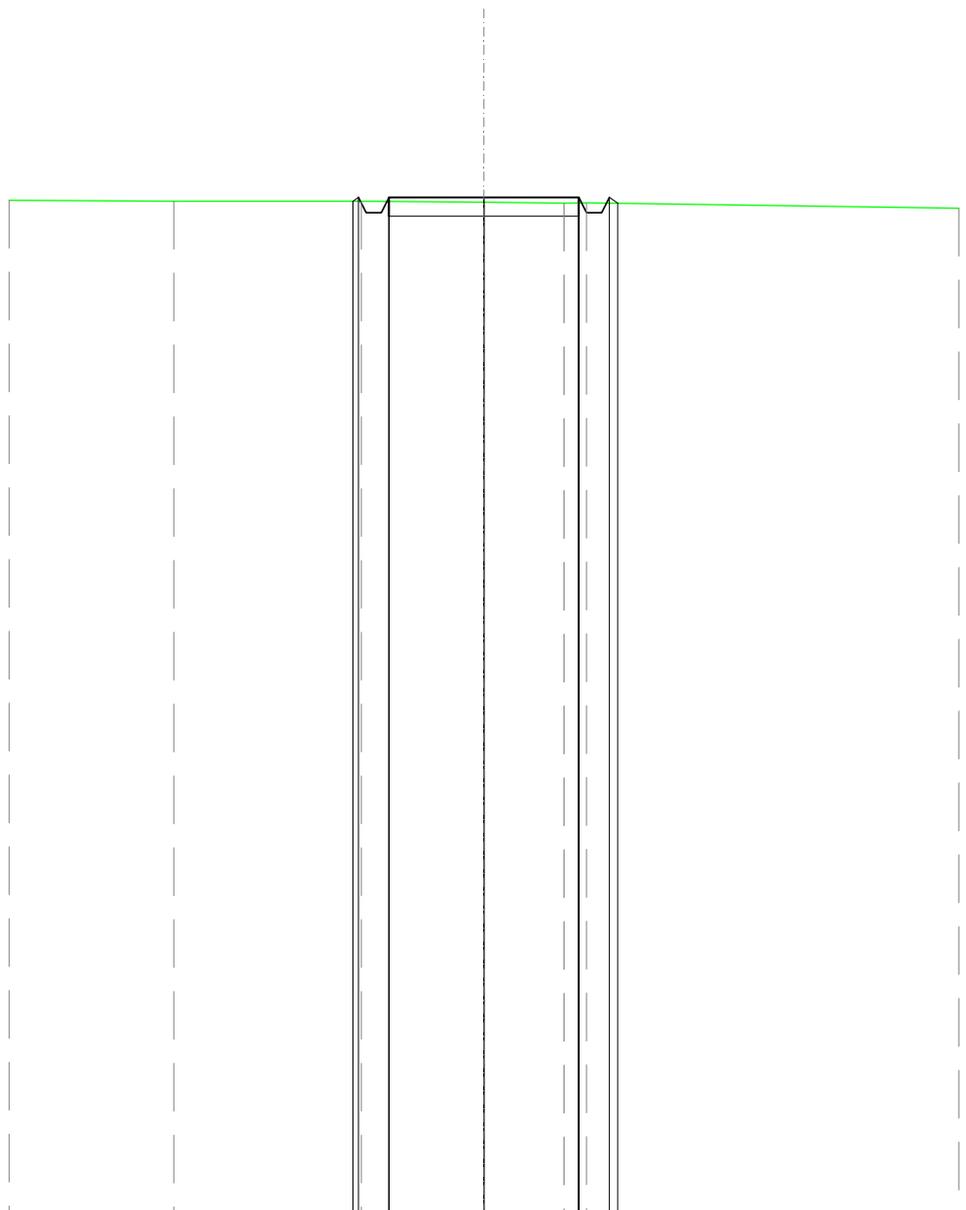


SCALA 1:200

QT.RIF. 40,000

QUOTE TERRENO	66,86	66,86	66,83	66,81	66,82
DIST.PARZIALI TERRENO	4,94	3,22	2,11	0,59	
QUOTE PROGETTO		66,86 66,96 66,56 66,86	66,96	66,96 66,56 66,81	
DIST. PARZIALI PROGETTO			5,00		

<b>SCAVI E BONIFICHE</b>	
FOSSO	0,377 m <sup>2</sup>
<b>SOVRASTRUTTURA STRADALE</b>	
CASSONETTO	5,000 m
<b>MANUFATTI</b>	
SCAVO PER PIATTAFORMA	2,309 m <sup>2</sup>
RILEVATO PER SCARPATE	0,022 m <sup>2</sup>
AREA DI SCAVO	6,461 m

SEZIONE N.: 16  
 QT. PROGETTO: 66,707  
 DIST.PROG.: 375,000  
 DIST.PREC.: 25,000  
 DIST.SUCC.: 25,000

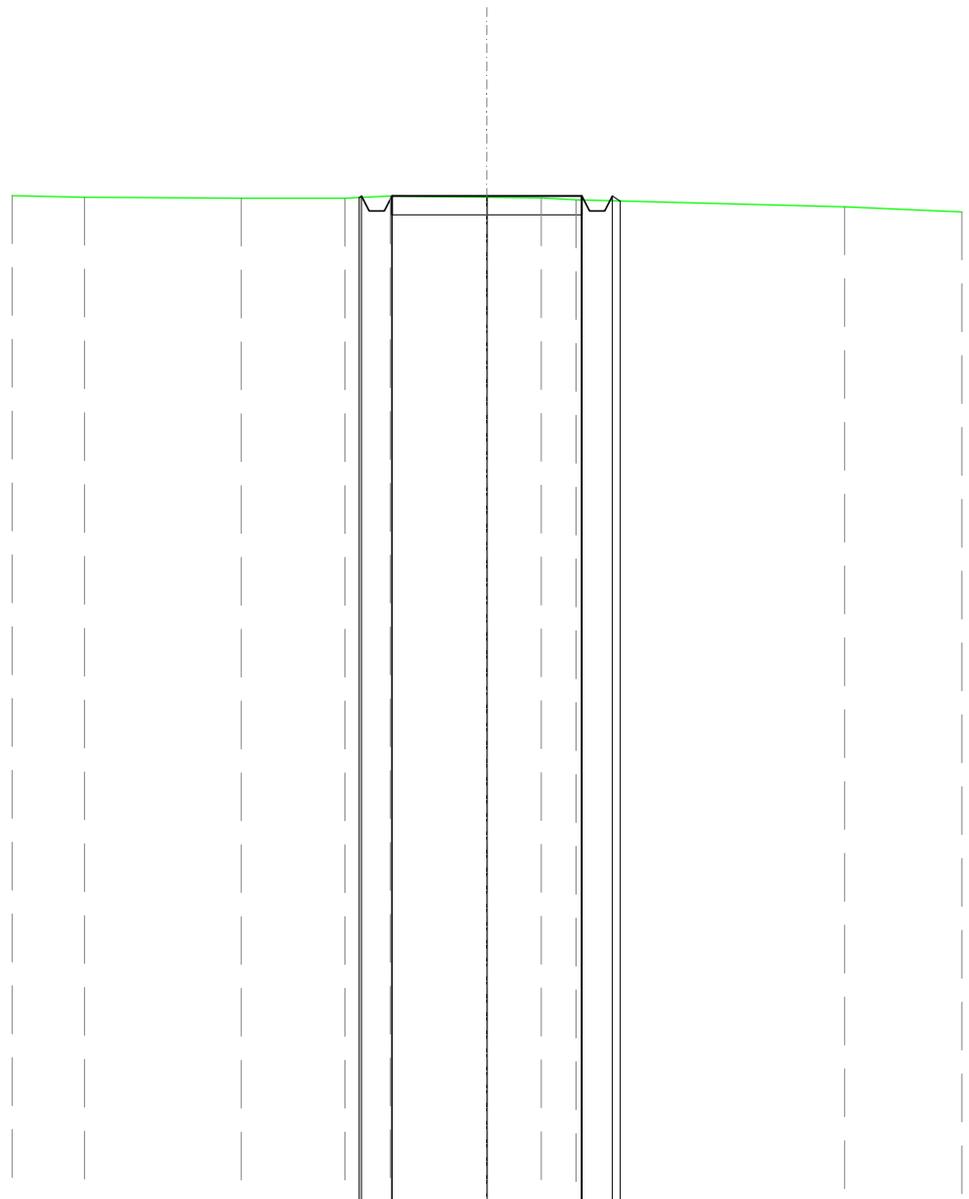


SCALA 1:200

QT.RIF. 40,000

QUOTE TERRENO	66,67	66,65	66,65	66,70	66,67	66,66	66,60	66,42
DIST.PARZIALI TERRENO	4,13	2,74	1,19	2,54	1,44	0,91	7,07	
QUOTE PROGETTO			66,67	66,71	66,31	66,71	66,71	66,57
DIST. PARZIALI PROGETTO					5,00			

<b>SCAVI E BONIFICHE</b>	
FOSSO	0,447 m <sup>2</sup>
<b>SOVRASTRUTTURA STRADALE</b>	
CASSONETTO	5,000 m
<b>MANUFATTI</b>	
SCAVO PER PIATTAFORMA	2,420 m <sup>2</sup>
RILEVATO PER SCARPATE	0,004 m <sup>2</sup>
AREA DI SCAVO	6,556 m

SEZIONE N.: 17  
 QT. PROGETTO: 66,393  
 DIST.PROG.: 400,000  
 DIST.PREC.: 25,000  
 DIST.SUCC.: 25,000

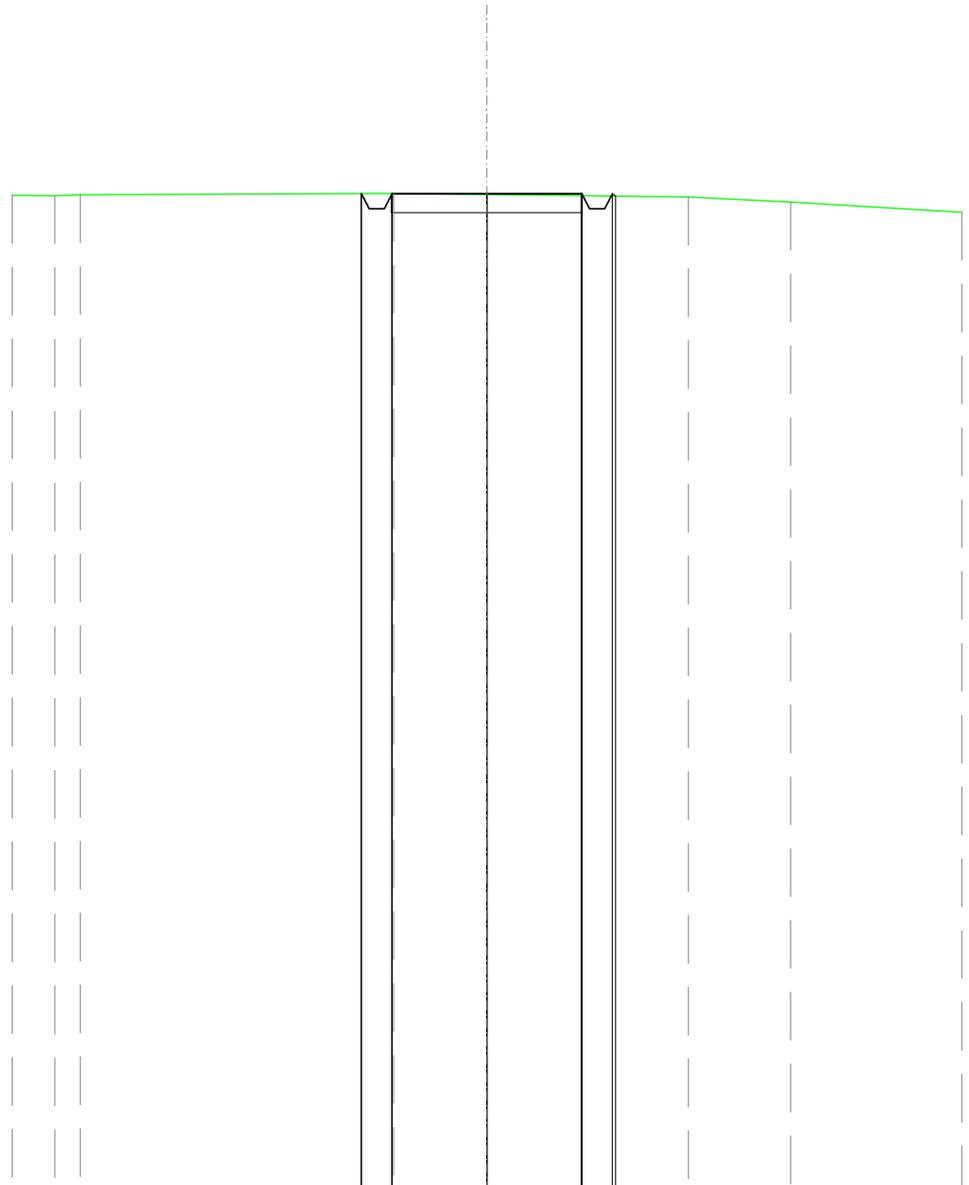


SCALA 1:200

QT.RIF. 40,000

QUOTE TERRENO	66,34 66,37		66,40	66,38		66,31	66,17
DIST.PARZIALI TERRENO	0,87	8,24	2,46	5,30		2,69	
QUOTE PROGETTO			66,40 66,39 65,99 66,39	66,39		66,39 65,99 66,39 66,33	
DIST. PARZIALI PROGETTO				5,00			

SCAVI E BONIFICHE	
FOSSO	0,048 m <sup>2</sup>
SOVRASTRUTTURA STRADALE	
CASSONETTO	5,000 m
MANUFATTI	
SCAVO PER PIATTAFORMA	1,195 m <sup>2</sup>
RILEVATO PER SCARPATE	0,334 m <sup>2</sup>
AREA DI SCAVO	5,921 m

SEZIONE N.: 18  
 QT. PROGETTO: 66,131  
 DIST.PROG.: 425,000  
 DIST.PREC.: 25,000  
 DIST.SUCC.: 25,000

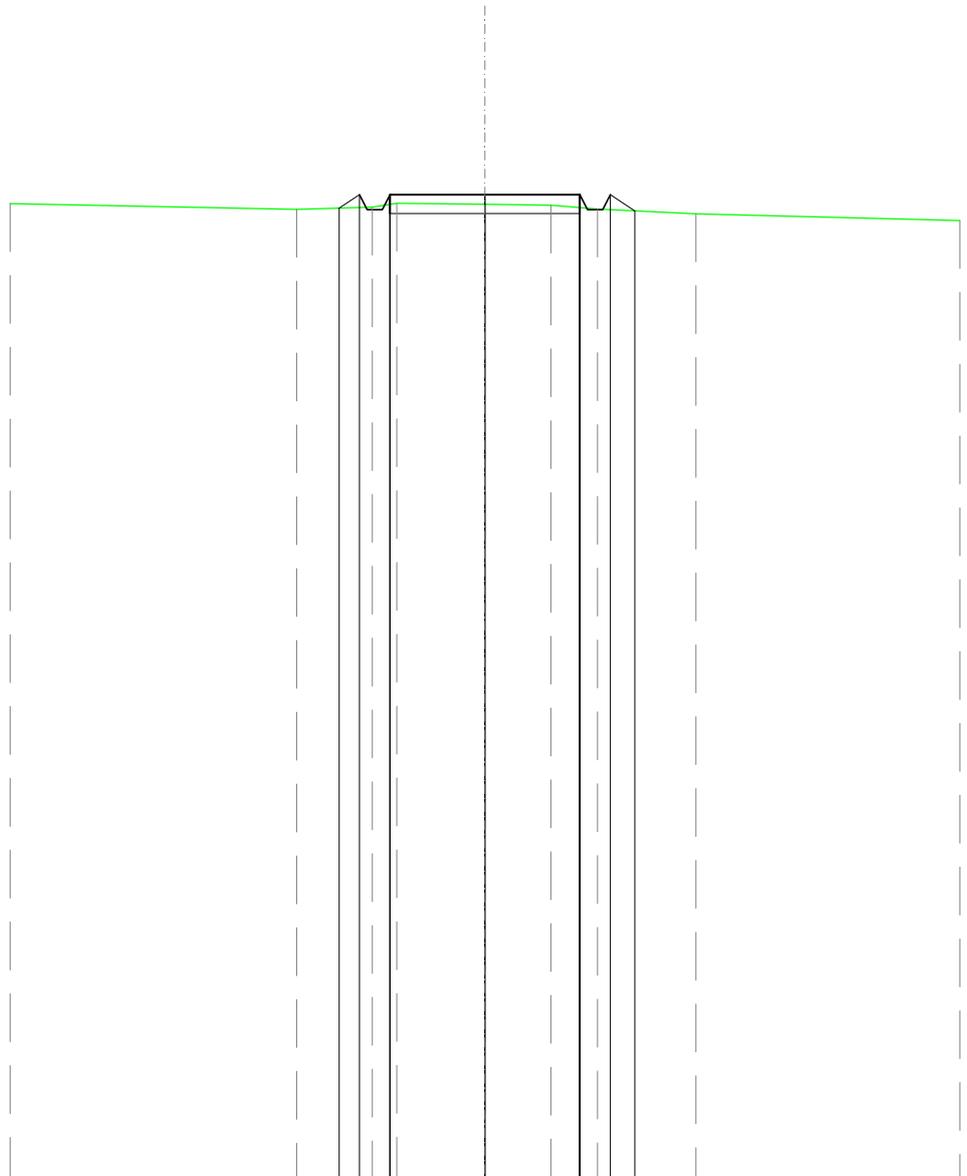


SCALA 1:200

QT.RIF. 40,000

QUOTE TERRENO	65,74	65,80	65,90	65,88	65,85	65,75	65,62
DIST.PARZIALI TERRENO	1,99	0,64	2,32	1,73	1,23	2,60	
QUOTE PROGETTO	65,78	66,13	65,73	66,13	66,13	65,73	65,70
DIST. PARZIALI PROGETTO	0,53	0,53	0,53	5,00	0,53	0,64	

RILEVATI	
RILEVATO	0,742 m <sup>2</sup>
SOVRASTRUTTURA STRADALE	
CASSONETTO	5,000 m
MANUFATTI	
RILEVATO PER SCARPATE	1,421 m <sup>2</sup>

SEZIONE N.: 19  
 QT. PROGETTO: 66,131  
 DIST.PROG.: 450,000  
 DIST.PREC.: 25,000  
 DIST.SUCC.: 25,000

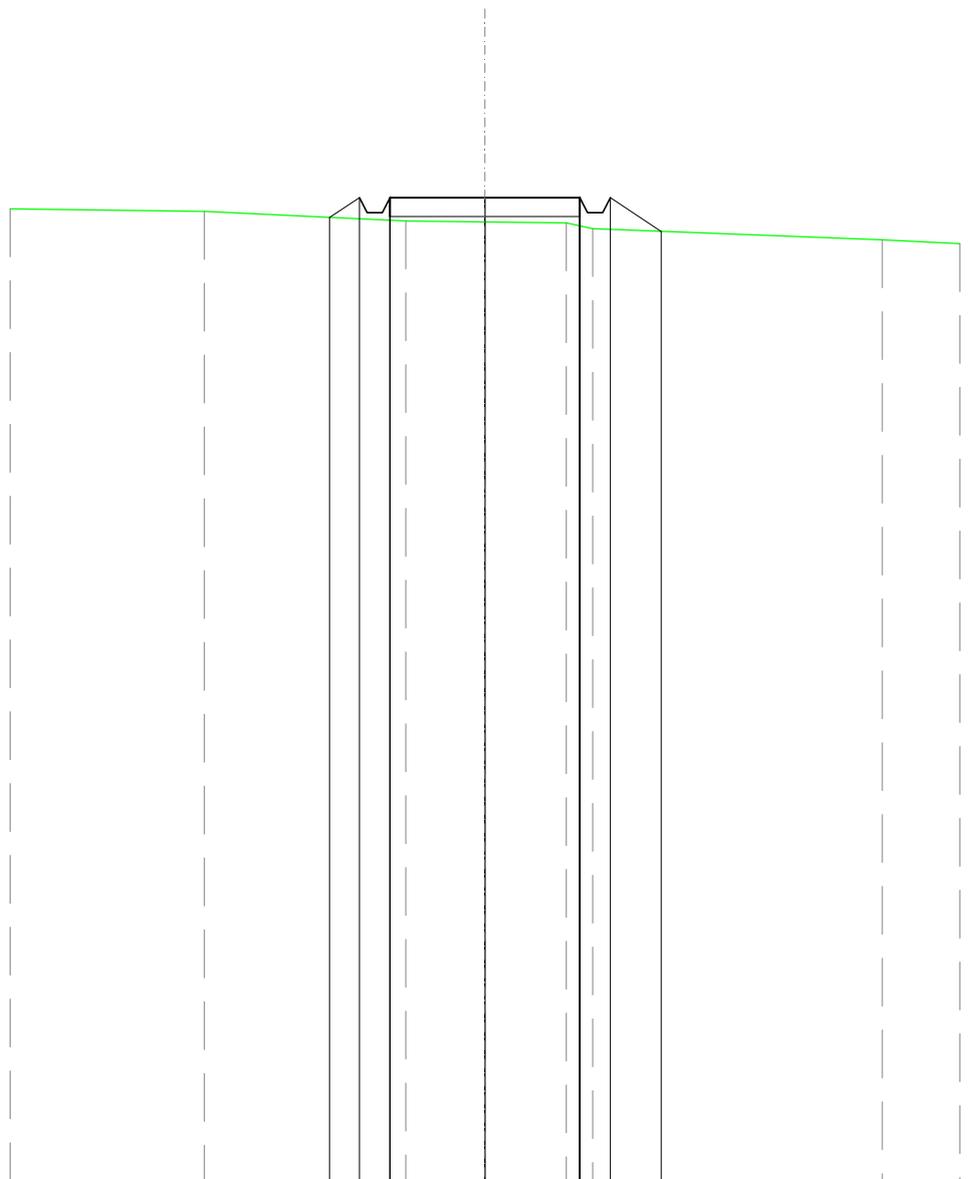


SCALA 1:200

QT.RIF. 40,000

QUOTE TERRENO	65,77	65,51	65,48	65,46	65,31	65,01
DIST.PARZIALI TERRENO	5,30	2,08	2,15	0,89	7,62	
QUOTE PROGETTO	65,61	66,13	65,73	66,13	66,13	65,24
DIST. PARZIALI PROGETTO	0,79	5,00	1,34			

<b>SCAVI E BONIFICHE</b>	
FOSSO	0,094 m <sup>2</sup>
<b>SOVRASTRUTTURA STRADALE</b>	
CASSONETTO	5,000 m
<b>MANUFATTI</b>	
SCAVO PER PIATTAFORMA	1,001 m <sup>2</sup>
RILEVATO PER SCARPATE	0,334 m <sup>2</sup>
AREA DI SCAVO	5,590 m

SEZIONE N.: 20  
 QT. PROGETTO: 66,131  
 DIST.PROG.: 475,000  
 DIST.PREC.: 25,000  
 DIST.SUCC.: 25,000

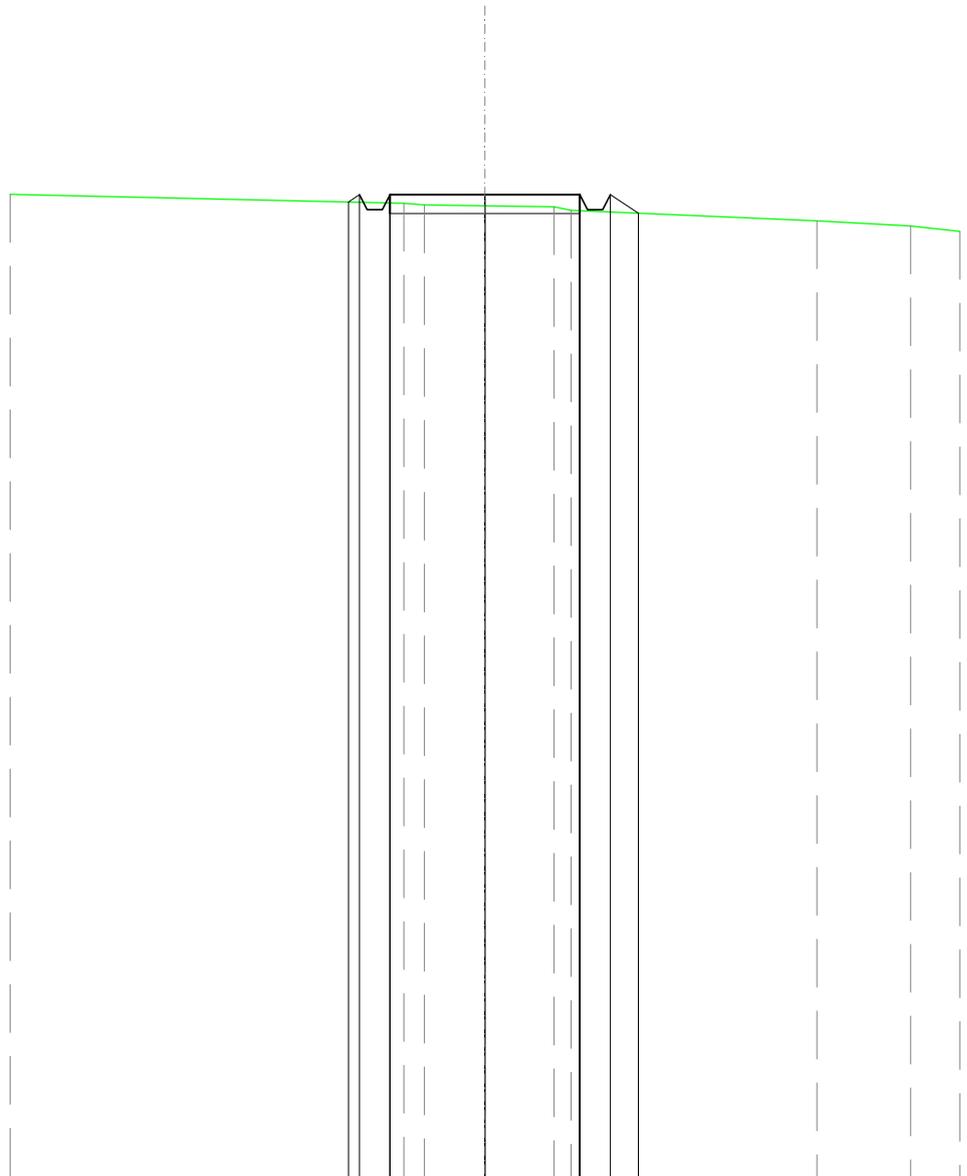


SCALA 1:200

QT.RIF. 40,000

QUOTE TERRENO			65,90	65,86	65,83	65,81	65,72		65,44	65,30
DIST.PARZIALI TERRENO			0,55	1,59	1,82			6,47	2,46	
QUOTE PROGETTO		65,94	66,13	66,73	66,13	66,13	66,13	66,73	66,13	66,64
DIST. PARZIALI PROGETTO					5,00			0,74		

<b>SCAVI E BONIFICHE</b>	
FOSSO	0,456 m <sup>2</sup>
<b>SOVRASTRUTTURA STRADALE</b>	
CASSONETTO	5,000 m
<b>MANUFATTI</b>	
SCAVO PER PIATTAFORMA	2,509 m <sup>2</sup>
SCAVO PER PARETI TRINCEA	0,008 m <sup>2</sup>
RILEVATO PER SCARPATE	0,047 m <sup>2</sup>
AREA DI SCAVO	6,557 m

SEZIONE N.: 21  
 QT. PROGETTO: 66,131  
 DIST.PROG.: 500,000  
 DIST.PREC.: 25,000  
 DIST.SUCC.: 25,000

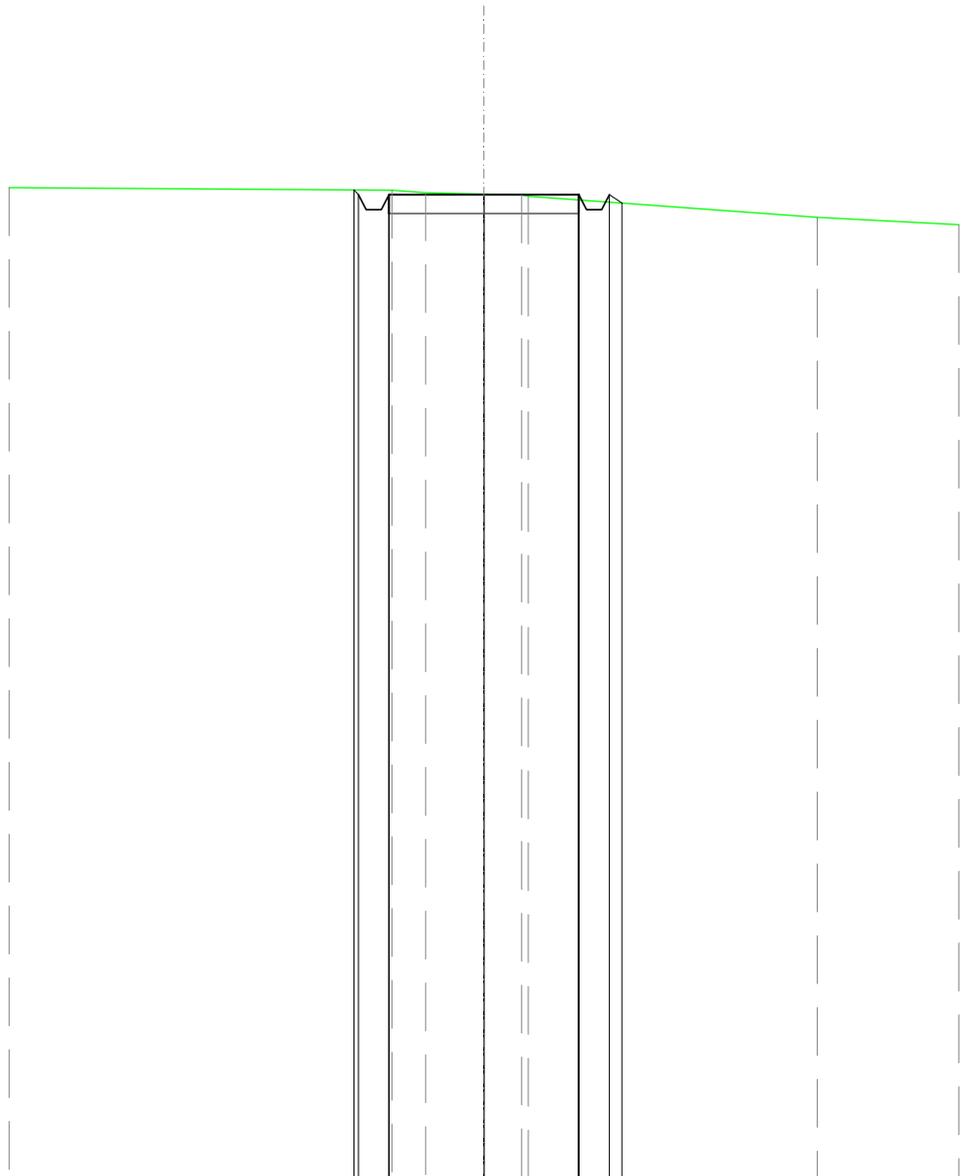


SCALA 1:200

QT.RIF. 40,000

QUOTE TERRENO		66,25	66,18	66,14	66,13	66,09	65,53
DIST.PARZIALI TERRENO		0,98	1,54	0,99		7,60	
QUOTE PROGETTO		66,26	66,13	65,73	66,13	66,13	65,91
DIST. PARZIALI PROGETTO				5,00			

<b>SCAVI E BONIFICHE</b>	
FOSSO	0,433 m <sup>2</sup>
<b>SOVRASTRUTTURA STRADALE</b>	
CASSONETTO	5,000 m
<b>MANUFATTI</b>	
SCAVO PER PIATTAFORMA	2,235 m <sup>2</sup>
SCAVO PER PARETI TRINCEA	0,009 m <sup>2</sup>
RILEVATO PER SCARPATE	0,043 m <sup>2</sup>
AREA DI SCAVO	6,559 m

SEZIONE N.: 22  
 QT. PROGETTO: 66,131  
 DIST.PROG.: 525,000  
 DIST.PREC.: 25,000  
 DIST.SUCC.: 25,000

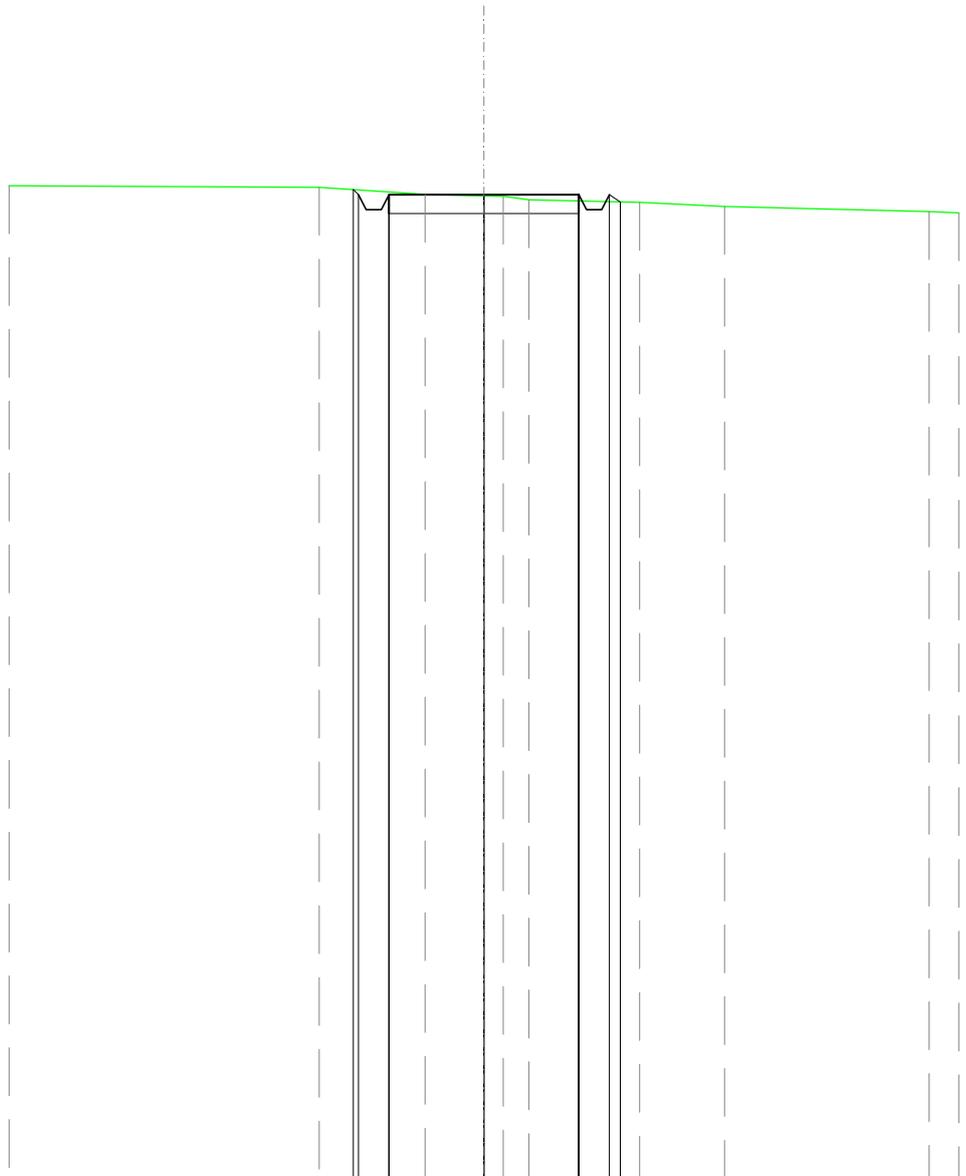


SCALA 1:200

QT.RIF. 40,000

QUOTE TERRENO	66,33	66,14	66,10	66,09	66,00	65,93	65,82	65,69
DIST.PARZIALI TERRENO	2,78	1,55	0,51	0,88	2,91	2,24	5,38	
QUOTE PROGETTO	66,27	66,13	65,73	66,13	66,13	66,13	65,73	65,94
DIST. PARZIALI PROGETTO				5,00				

<b>SCAVI E BONIFICHE</b>	
FOSSO	0,169 m <sup>2</sup>
<b>RILEVATI</b>	
RILEVATO	0,018 m <sup>2</sup>
<b>SOVRASTRUTTURA STRADALE</b>	
CASSONETTO	5,000 m
<b>MANUFATTI</b>	
SCAVO PER PIATTAFORMA	1,211 m <sup>2</sup>
RILEVATO PER SCARPATE	0,655 m <sup>2</sup>
AREA DI SCAVO	5,271 m

SEZIONE N.: 23  
 QT. PROGETTO: 66,127  
 DIST.PROG.: 550,000  
 DIST.PREC.: 25,000  
 DIST.SUCC.: 25,000

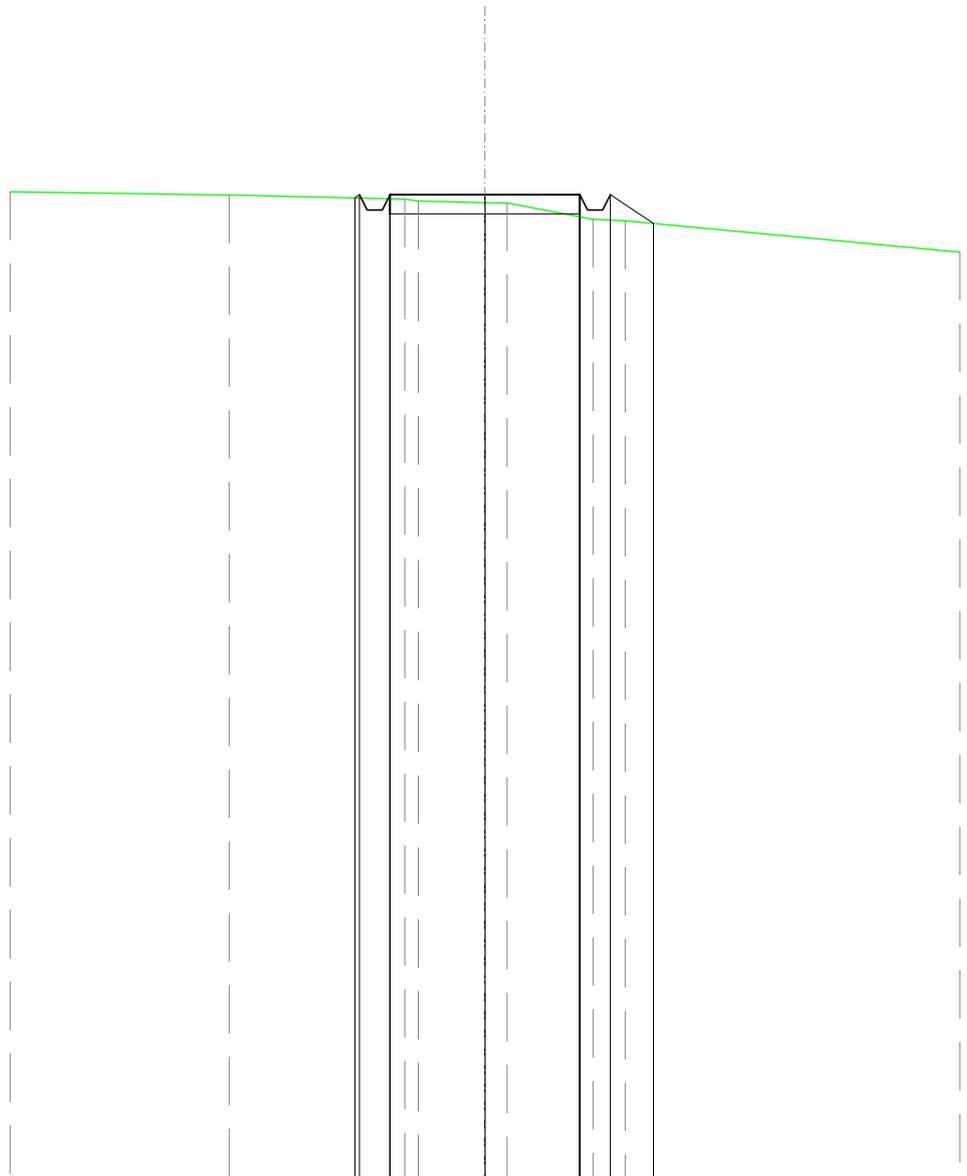


SCALA 1:200

QT.RIF. 40,000

QUOTE TERRENO	66,12	66,01 65,96	65,92 65,91	65,48 65,44
DIST.PARZIALI TERRENO	4,63	1,75	0,58 2,26	0,84
QUOTE PROGETTO		66,04 66,13 65,73 66,13	66,13	66,13 65,73 66,13 65,37
DIST. PARZIALI PROGETTO			5,00	1,13

<b>SCAVI E BONIFICHE</b>	
FOSSO	0,137 m <sup>2</sup>
<b>SOVRASTRUTTURA STRADALE</b>	
CASSONETTO	5,000 m
<b>MANUFATTI</b>	
SCAVO PER PIATTAFORMA	1,536 m <sup>2</sup>
RILEVATO PER SCARPATE	0,342 m <sup>2</sup>
AREA DI SCAVO	5,659 m

SEZIONE N.: 24  
 QT. PROGETTO: 65,920  
 DIST.PROG.: 575,000  
 DIST.PREC.: 25,000  
 DIST.SUCC.: 25,000

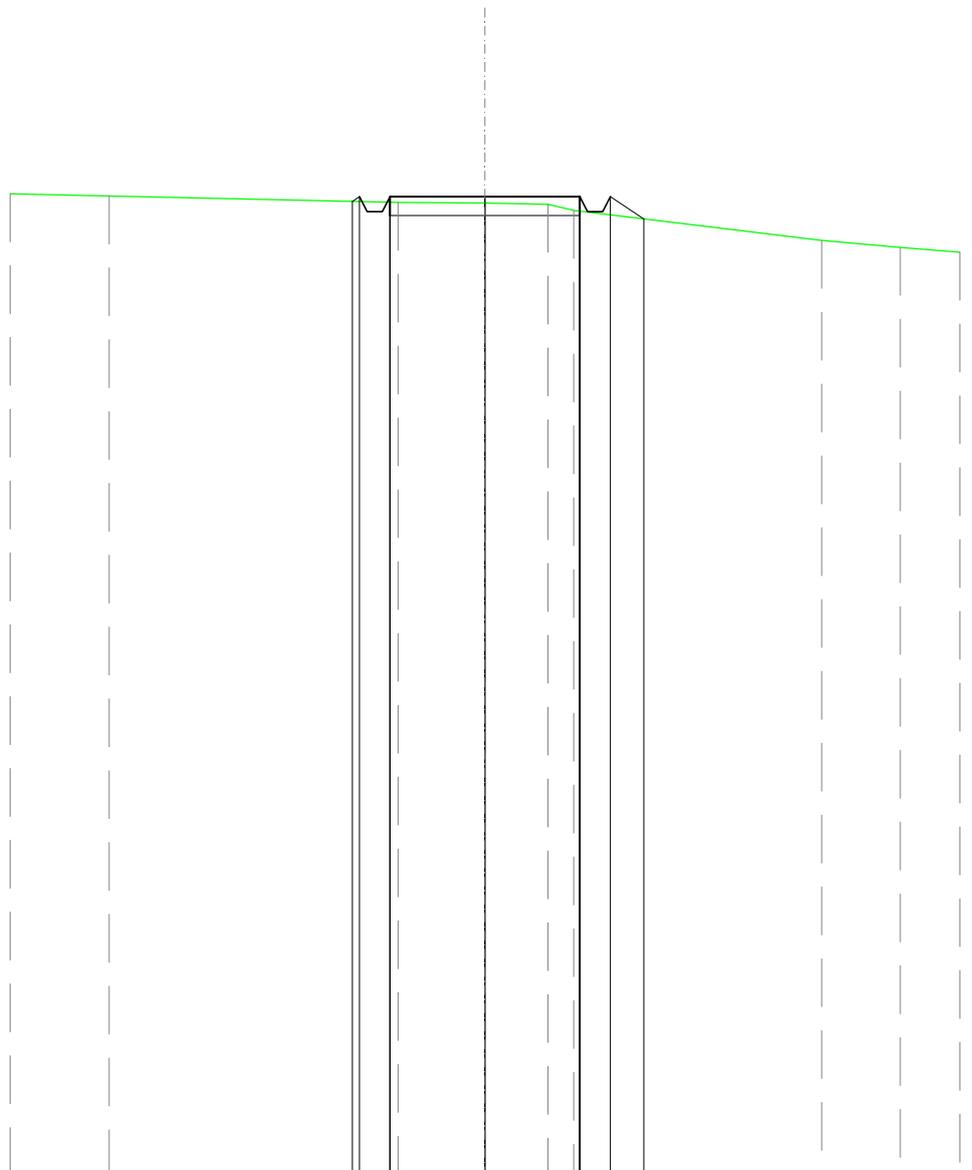


SCALA 1:200

QT.RIF. 40,000

QUOTE TERRENO	65,93		65,77	65,75	65,72	65,56		64,76	64,57
DIST.PARZIALI TERRENO		7,61		2,28	1,66	0,88		6,53	2,07
QUOTE PROGETTO			65,79	65,92	65,52	65,92	65,92	65,52	65,92
DIST. PARZIALI PROGETTO					5,00			0,88	

<b>SCAVI E BONIFICHE</b>	
FOSSO	0,228 m <sup>2</sup>
<b>SOVRASTRUTTURA STRADALE</b>	
CASSONETTO	5,000 m
<b>MANUFATTI</b>	
SCAVO PER PIATTAFORMA	1,634 m <sup>2</sup>
SCAVO PER PARETI TRINCEA	0,000 m <sup>2</sup>
RILEVATO PER SCARPATE	0,646 m <sup>2</sup>
AREA DI SCAVO	5,792 m

SEZIONE N.: 25  
 QT. PROGETTO: 65,462  
 DIST.PROG.: 600,000  
 DIST.PREC.: 25,000  
 DIST.SUCC.: 25,000

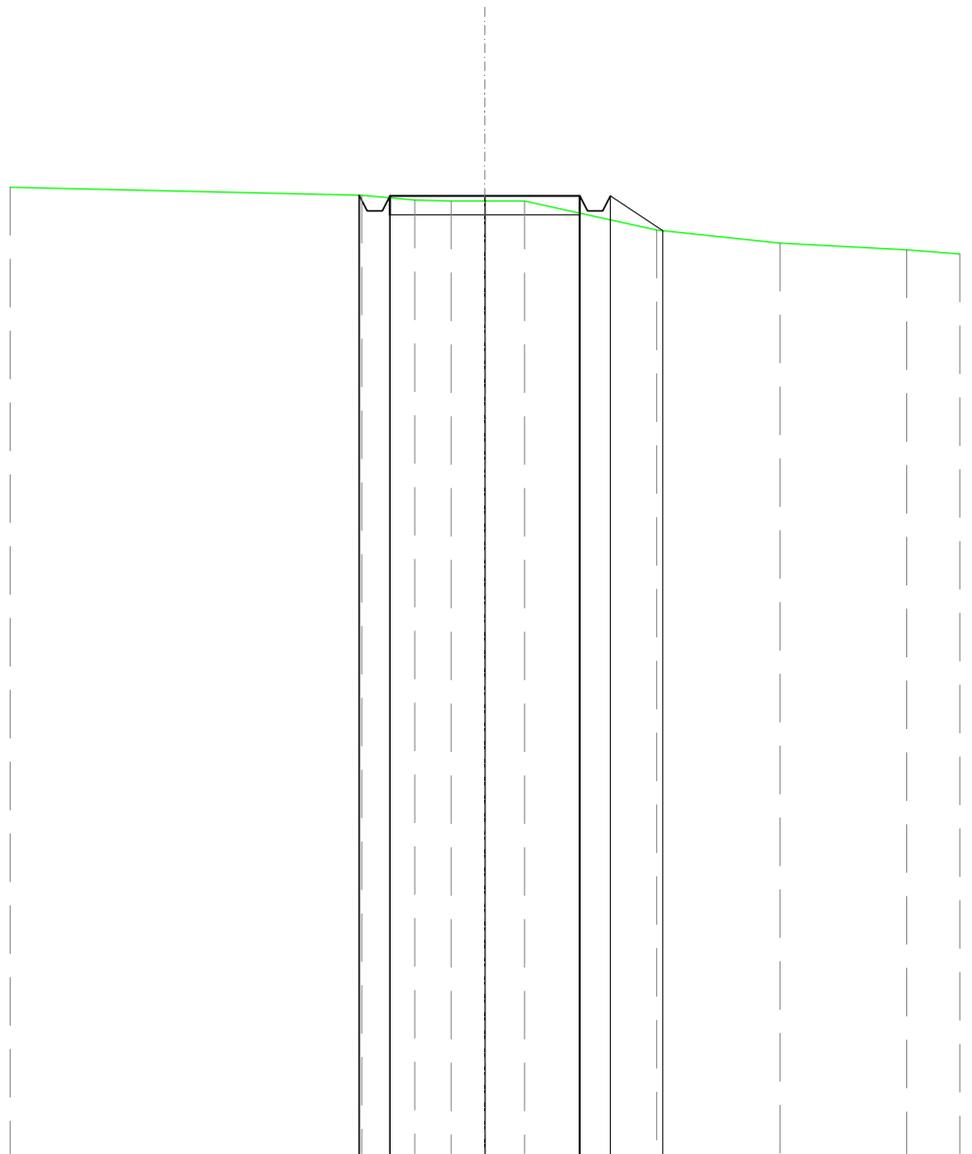


SCALA 1:200

QT.RIF. 40,000

QUOTE TERRENO	65,48	65,35	65,32	65,33	65,33	64,56	64,21	64,03
DIST.PARZIALI TERRENO	1,40	0,98	0,89	1,04	3,48	3,24	3,33	
QUOTE PROGETTO	65,48	65,46	65,06	65,46	65,46	65,06	65,46	64,54
DIST. PARZIALI PROGETTO				5,00		1,38		

<b>SCAVI E BONIFICHE</b>	
FOSSO	0,243 m <sup>2</sup>
<b>SOVRASTRUTTURA STRADALE</b>	
CASSONETTO	5,000 m
<b>MANUFATTI</b>	
SCAVO PER PIATTAFORMA	1,619 m <sup>2</sup>
SCAVO PER PARETI TRINCEA	0,000 m <sup>2</sup>
RILEVATO PER SCARPATE	0,763 m <sup>2</sup>
AREA DI SCAVO	5,798 m

SEZIONE N.: 26  
 QT. PROGETTO: 64,982  
 DIST.PROG.: 625,000  
 DIST.PREC.: 25,000  
 DIST.SUCC.: 25,000

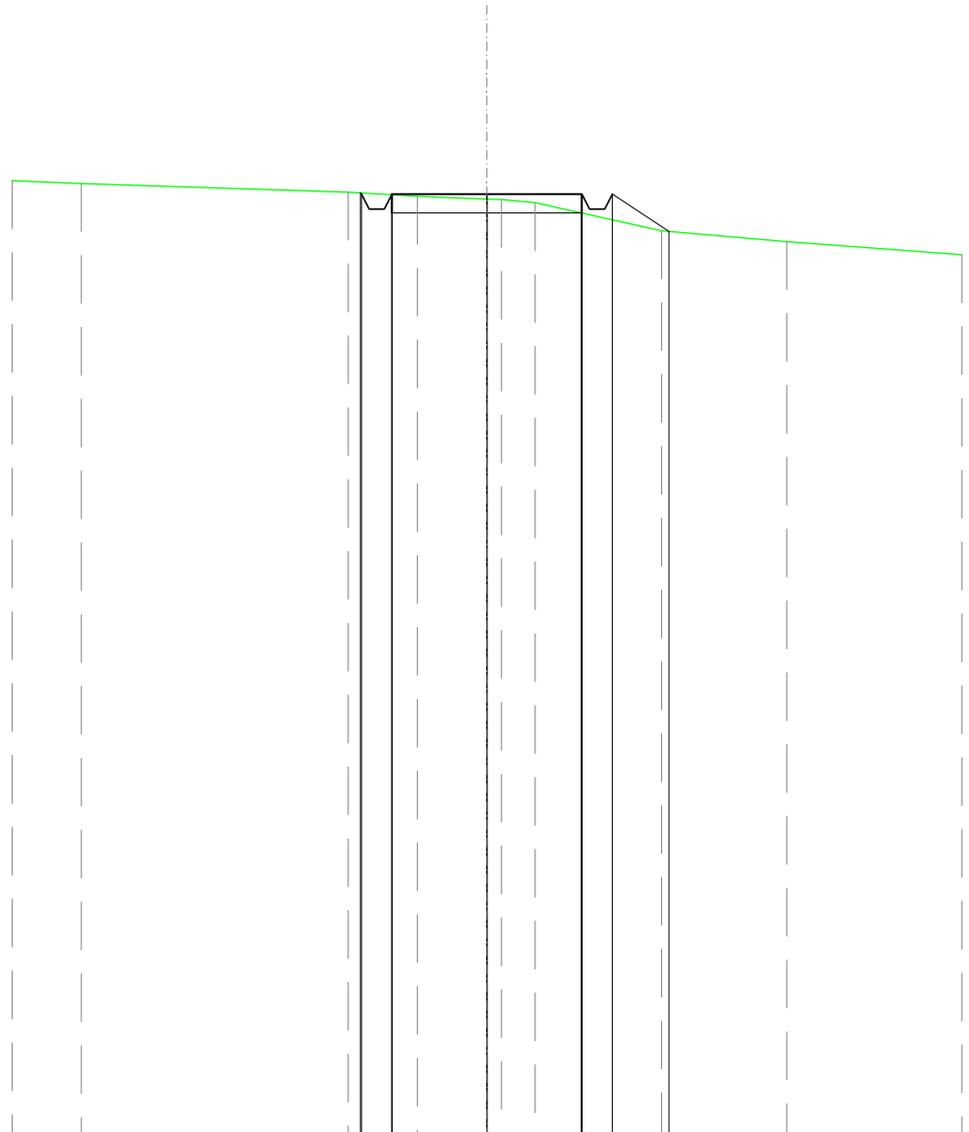


SCALA 1:200

QT.RIF. 40,000

QUOTE TERRENO	65,26	65,03	64,92	64,85	64,84	64,75	64,01	63,71
DIST.PARZIALI TERRENO		7,02	1,82	1,83	0,88	3,32	3,29	
QUOTE PROGETTO		65,01	64,98	64,58	64,58	64,98	63,99	
DIST. PARZIALI PROGETTO					5,00		1,49	

<b>SCAVI E BONIFICHE</b>	
FOSSO	0,311 m <sup>2</sup>
<b>SOVRASTRUTTURA STRADALE</b>	
CASSONETTO	5,000 m
<b>MANUFATTI</b>	
SCAVO PER PIATTAFORMA	1,447 m <sup>2</sup>
SCAVO PER PARETI TRINCEA	0,009 m <sup>2</sup>
RILEVATO PER SCARPATE	0,426 m <sup>2</sup>
AREA DI SCAVO	5,940 m

SEZIONE N.: 27  
 QT. PROGETTO: 64,054  
 DIST.PROG.: 650,000  
 DIST.PREC.: 25,000  
 DIST.SUCC.: 25,000

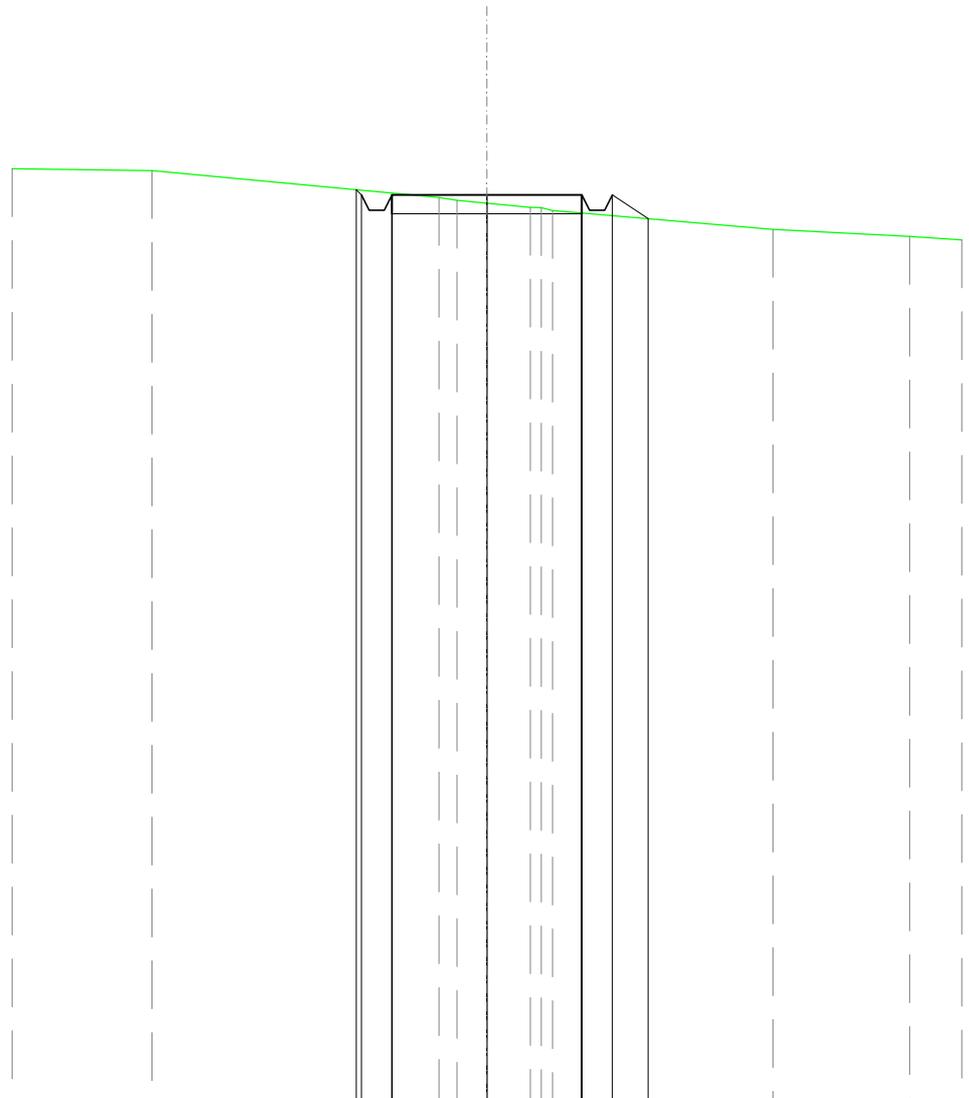


SCALA 1:200

QT.RIF. 40,000

QUOTE TERRENO	64,70	63,99	63,92	63,84	63,73	63,71	63,64	63,14	62,96
DIST.PARZIALI TERRENO		7,55	0,79	1,15			5,80	3,60	
QUOTE PROGETTO		64,19	64,05	63,65	64,05	63,65	64,05	63,65	63,43
DIST. PARZIALI PROGETTO				5,00			0,94		

<b>SCAVI E BONIFICHE</b>	
FOSSO	1,124 m <sup>2</sup>
<b>SOVRASTRUTTURA STRADALE</b>	
CASSONETTO	5,000 m
<b>MANUFATTI</b>	
SCAVO PER PIATTAFORMA	3,847 m <sup>2</sup>
SCAVO PER PARETI TRINCEA	0,304 m <sup>2</sup>
AREA DI SCAVO	7,632 m


SEZIONE N.: 28  
 QT. PROGETTO: 61,889  
 DIST.PROG.: 675,000  
 DIST.PREC.: 25,000  
 DIST.SUCC.: 25,000

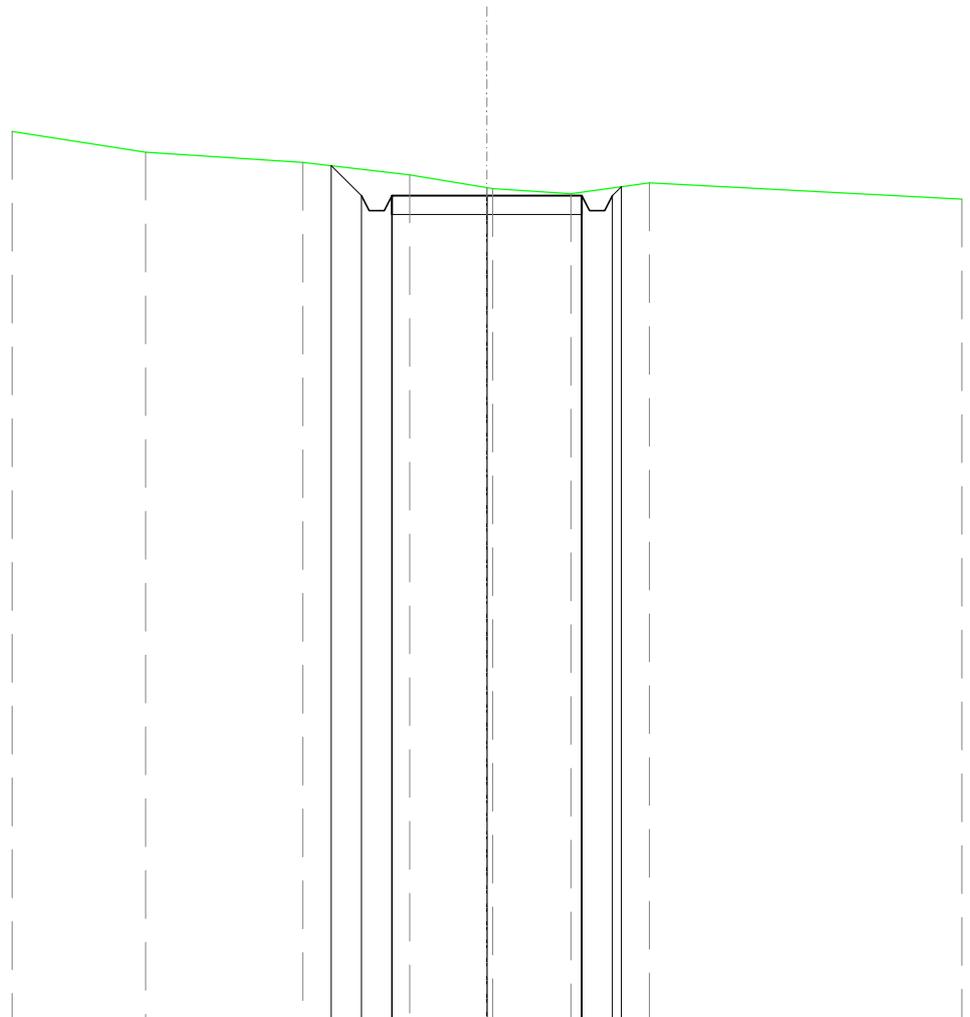

QUOTE TERRENO	63,04	62,77	62,44	62,10 62,07	61,94	62,23
DIST.PARZIALI TERRENO	4,13	2,82	2,03	2,05	2,07	
QUOTE PROGETTO		62,69 61,89 61,49 61,89	61,89	61,89	61,89 61,49 61,89 62,13	
DIST. PARZIALI PROGETTO		0,80	5,00			

<b>SOVRASTRUTTURA STRADALE</b>	
CASSONETTO	5,000 m
<b>MANUFATTI</b>	
SCAVO PER PIATTAFORMA	2,589 m <sup>2</sup>
RILEVATO PER SCARPATE	0,620 m <sup>2</sup>
AREA DI SCAVO	5,000 m

SEZIONE N.: 29  
 QT. PROGETTO: 59,038  
 DIST.PROG.: 700,000  
 DIST.PREC.: 25,000  
 DIST.SUCC.: 26,302

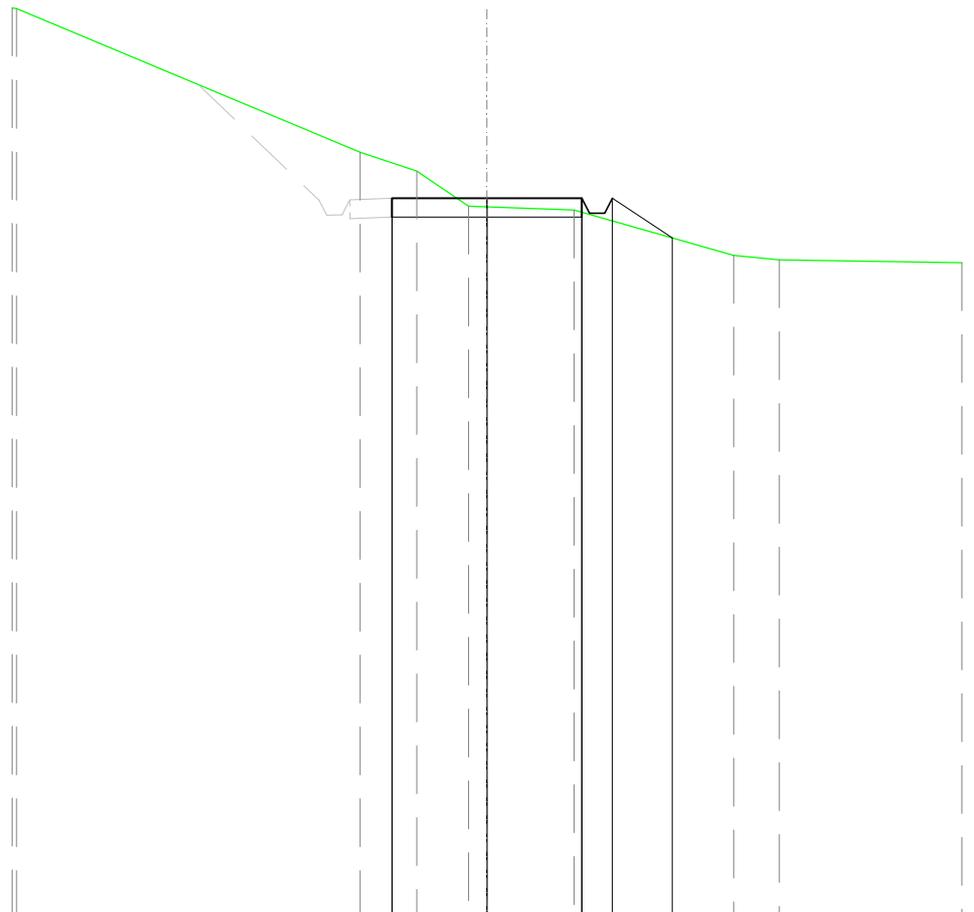


SCALA 1:200

QT.RIF. 40,000

QUOTE TERRENO	60,26	59,75	58,83	58,81	58,73	57,52	57,40
DIST.PARZIALI TERRENO	1,49	1,36	2,30	4,19	1,21		
QUOTE PROGETTO	59,04	59,04	59,04	58,64	58,64	59,04	57,99
DIST. PARZIALI PROGETTO				1,57			

<b>SCAVI E BONIFICHE</b>	
FOSSO	0,470 m <sup>2</sup>
<b>SOVRASTRUTTURA STRADALE</b>	
CASSONETTO	2,648 m
<b>MANUFATTI</b>	
SCAVO PER PIATTAFORMA	1,320 m <sup>2</sup>
SCAVO PER PARETI TRINCEA	0,001 m <sup>2</sup>
RILEVATO PER SCARPATE	0,004 m <sup>2</sup>
AREA DI SCAVO	4,242 m

SEZIONE N.: 30  
 QT. PROGETTO: 57,336  
 DIST.PROG.: 726,302  
 DIST.PREC.: 26,302

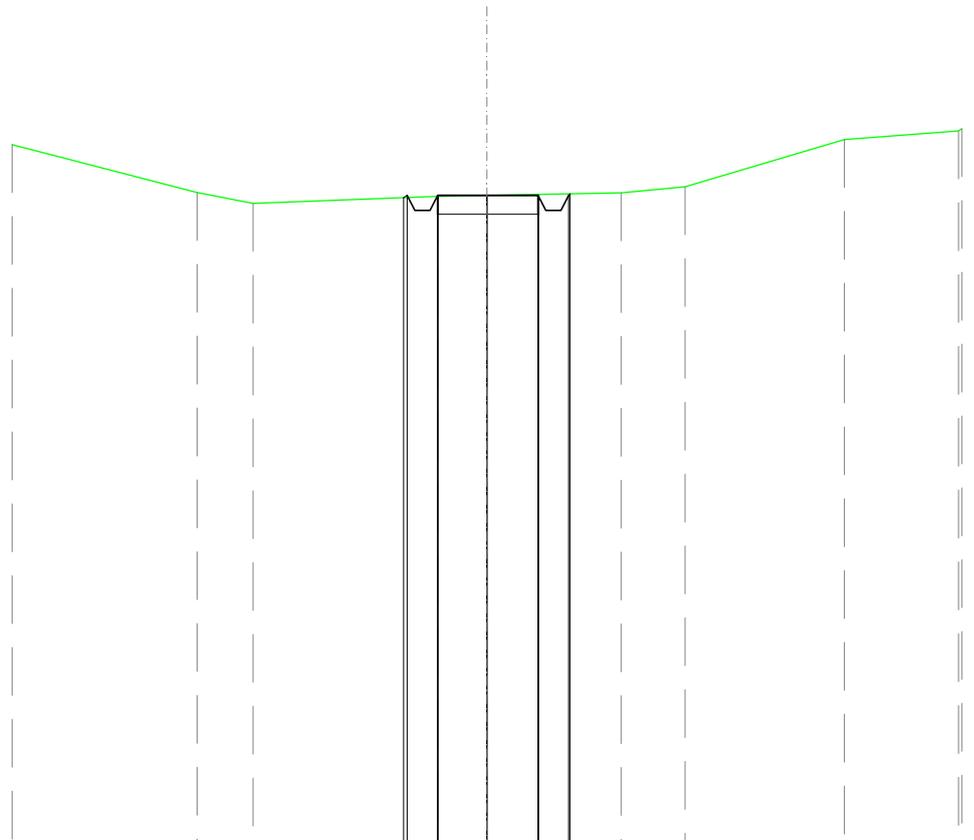

SCALA 1:200

QT.RIF. 40,000

QUOTE TERRENO	57,41	57,13	57,31	57,34	57,40	57,56	58,82
DIST.PARZIALI TERRENO	1,47	4,86	1,30	3,53	1,69	4,19	
QUOTE PROGETTO			57,27	57,34	56,94	57,34	57,34
DIST. PARZIALI PROGETTO			2,65				