




- SCHEMI INTERVENTI**
- 1) Nuova Terminalata Terminal 1 - 1° Lotto (Aeroporto)
  - 2) Nuova Terminalata Terminal 2 - 2° Lotto nuovo sviluppo a area esistente
  - 3) Spazi di funzionalizzazione esistenti (Piazzale, Terminali) - Nuova Terminalata
  - 4) Miglioramenti funzionali Terminali - Secondo lotto
  - 5) Miglioramenti funzionali di servizio del posto di volo
  - 6) Piano di sviluppo per l'area 2B

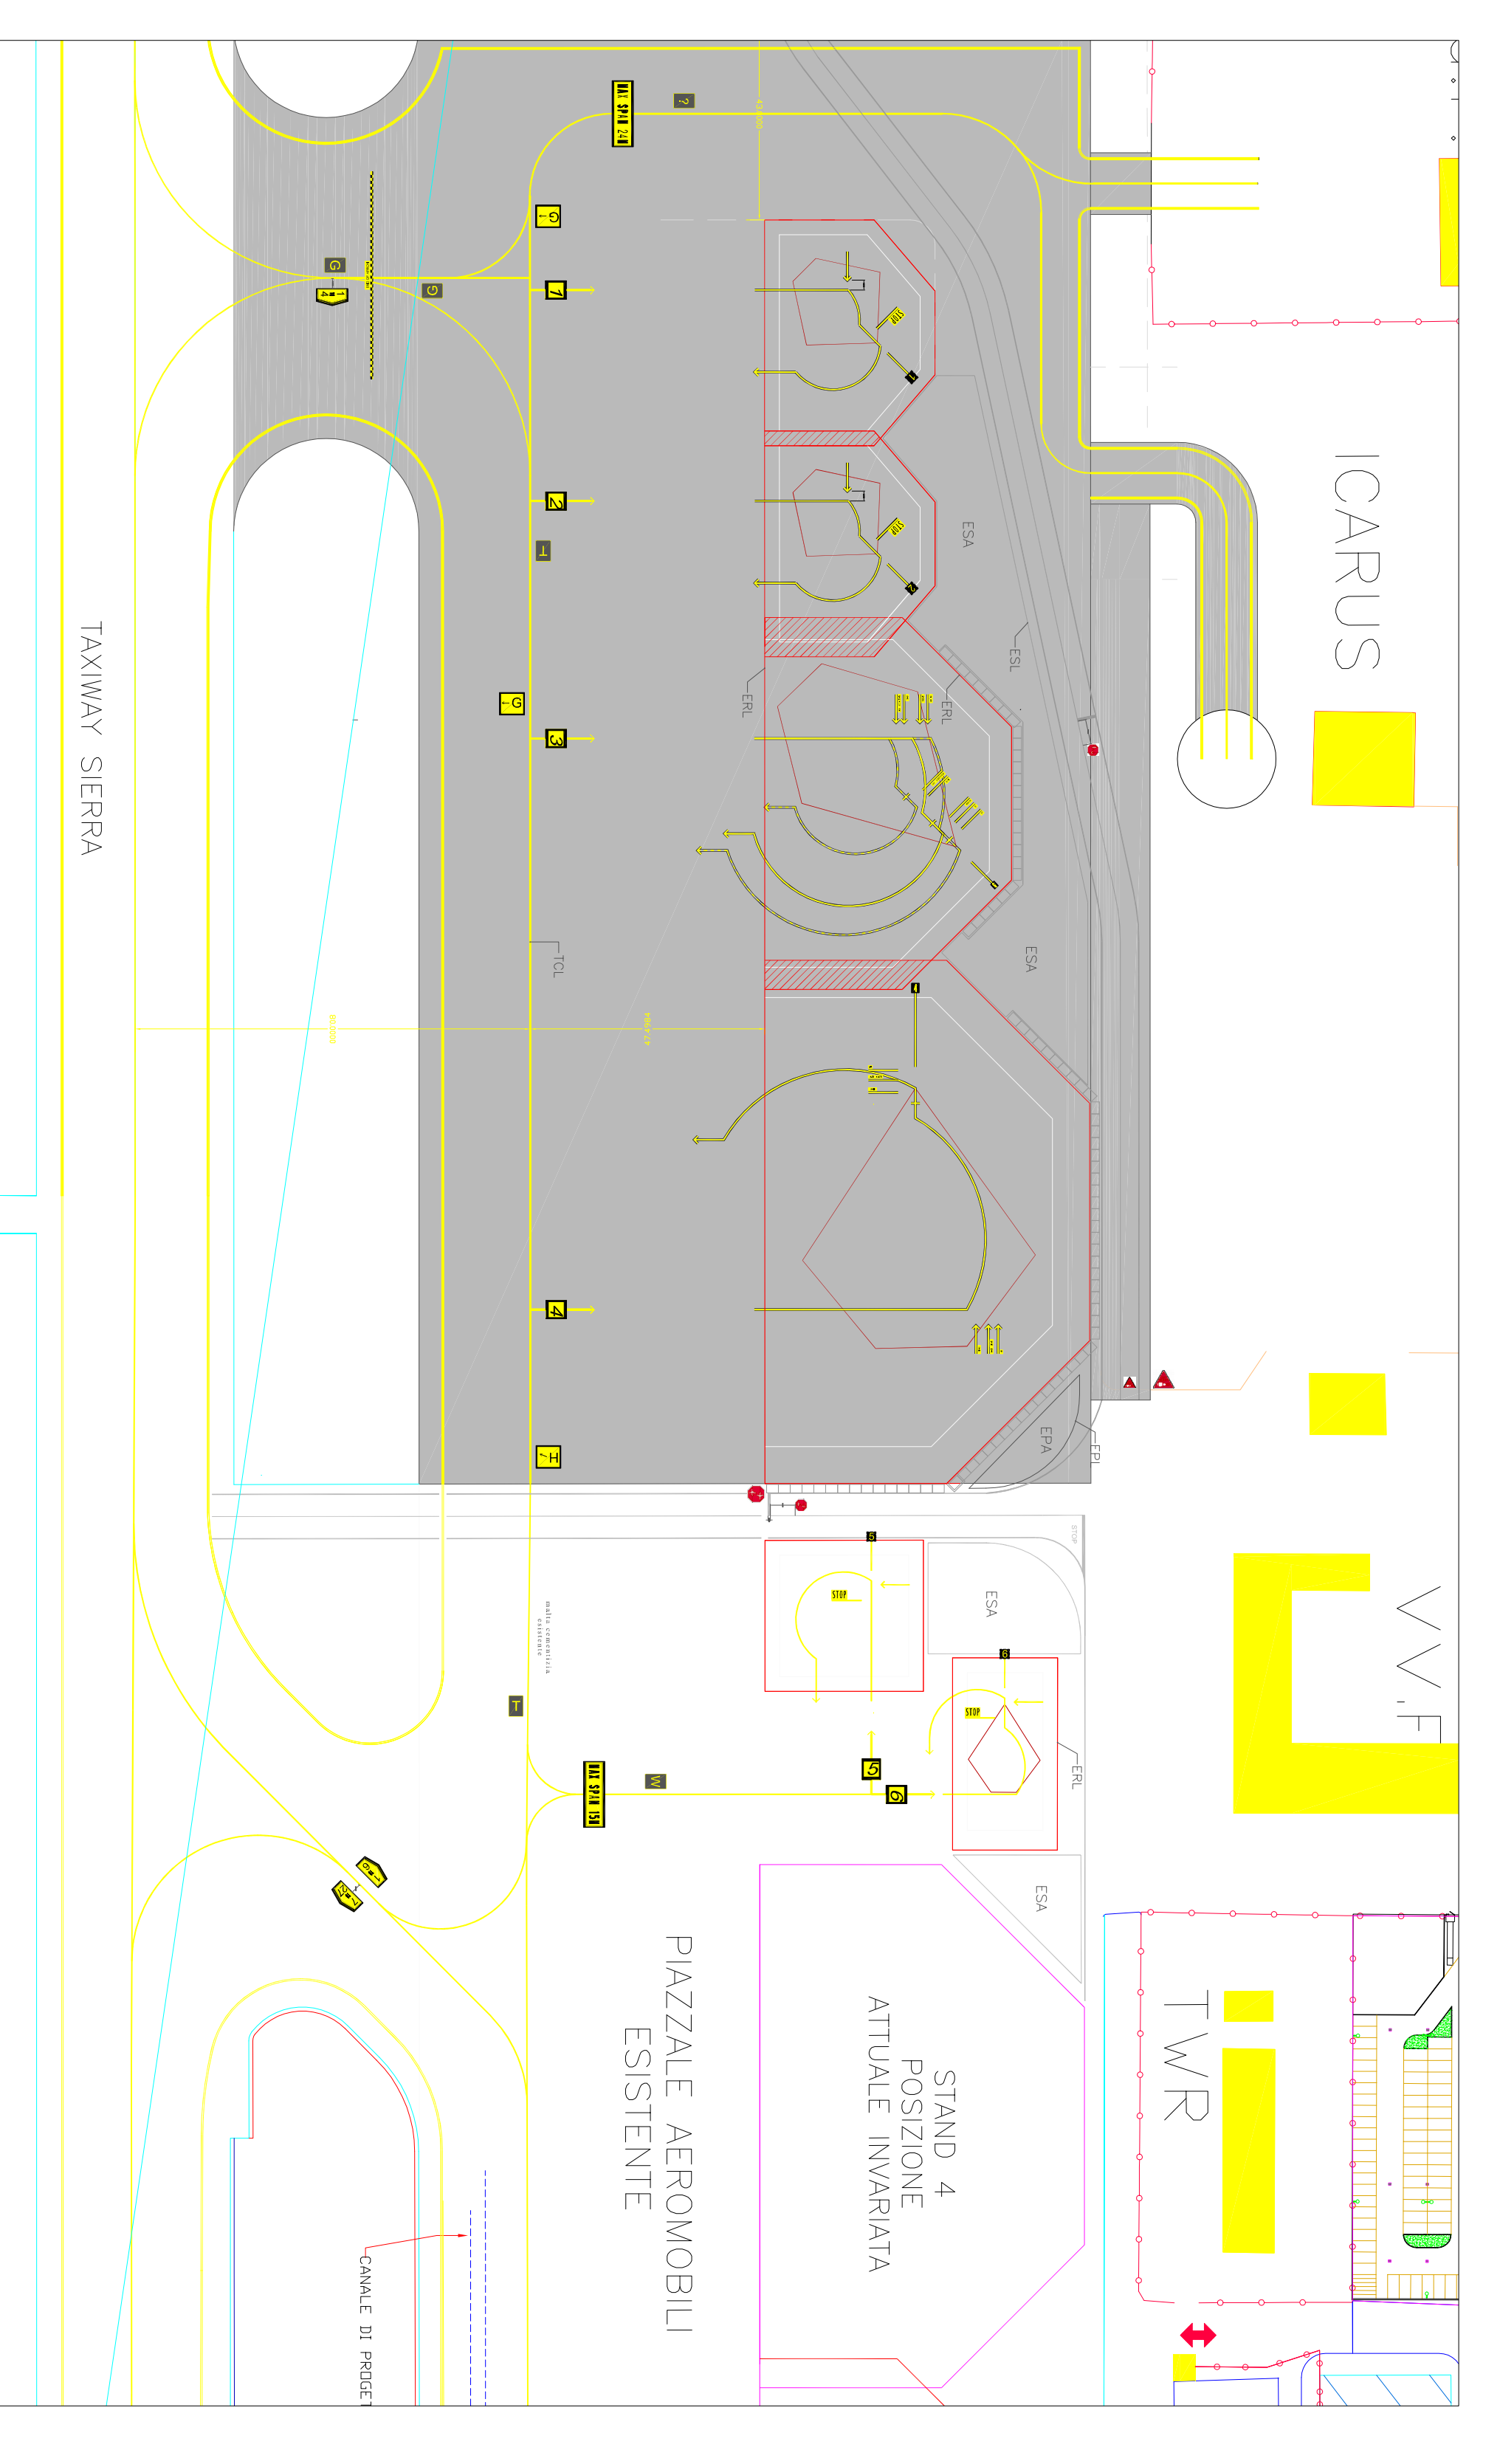


**Intervento 5**

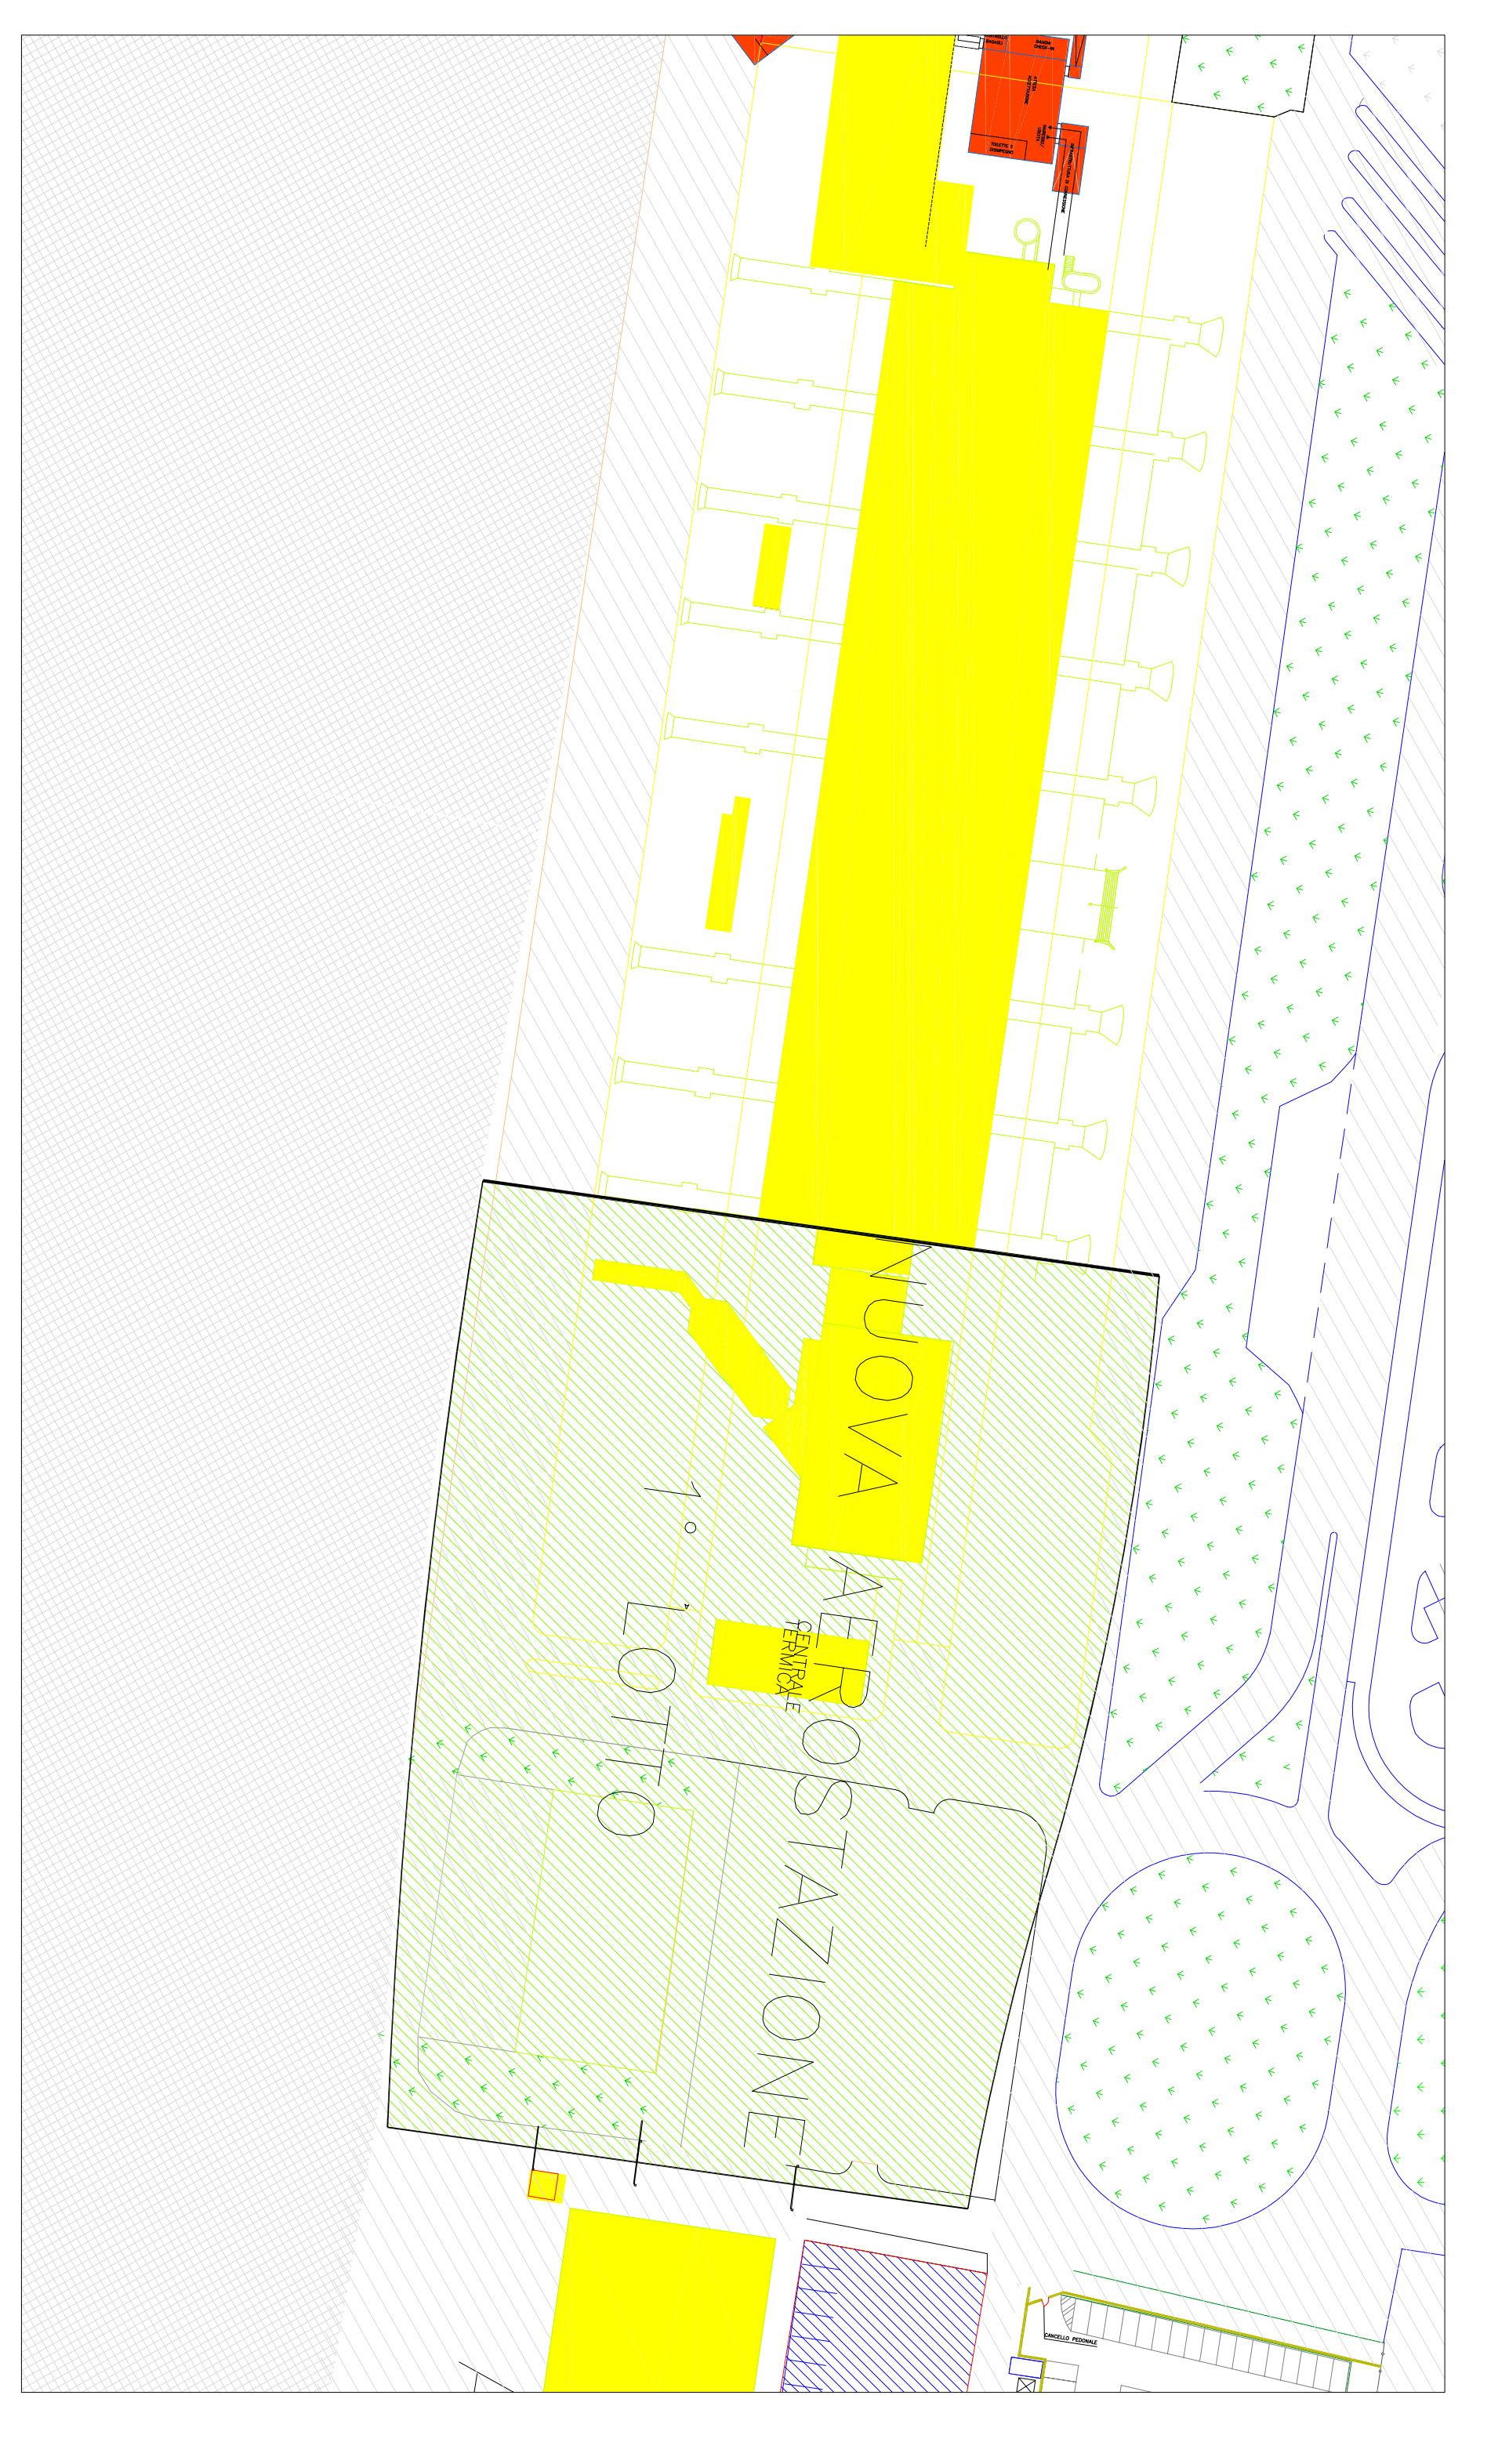


**Intervento 1A**

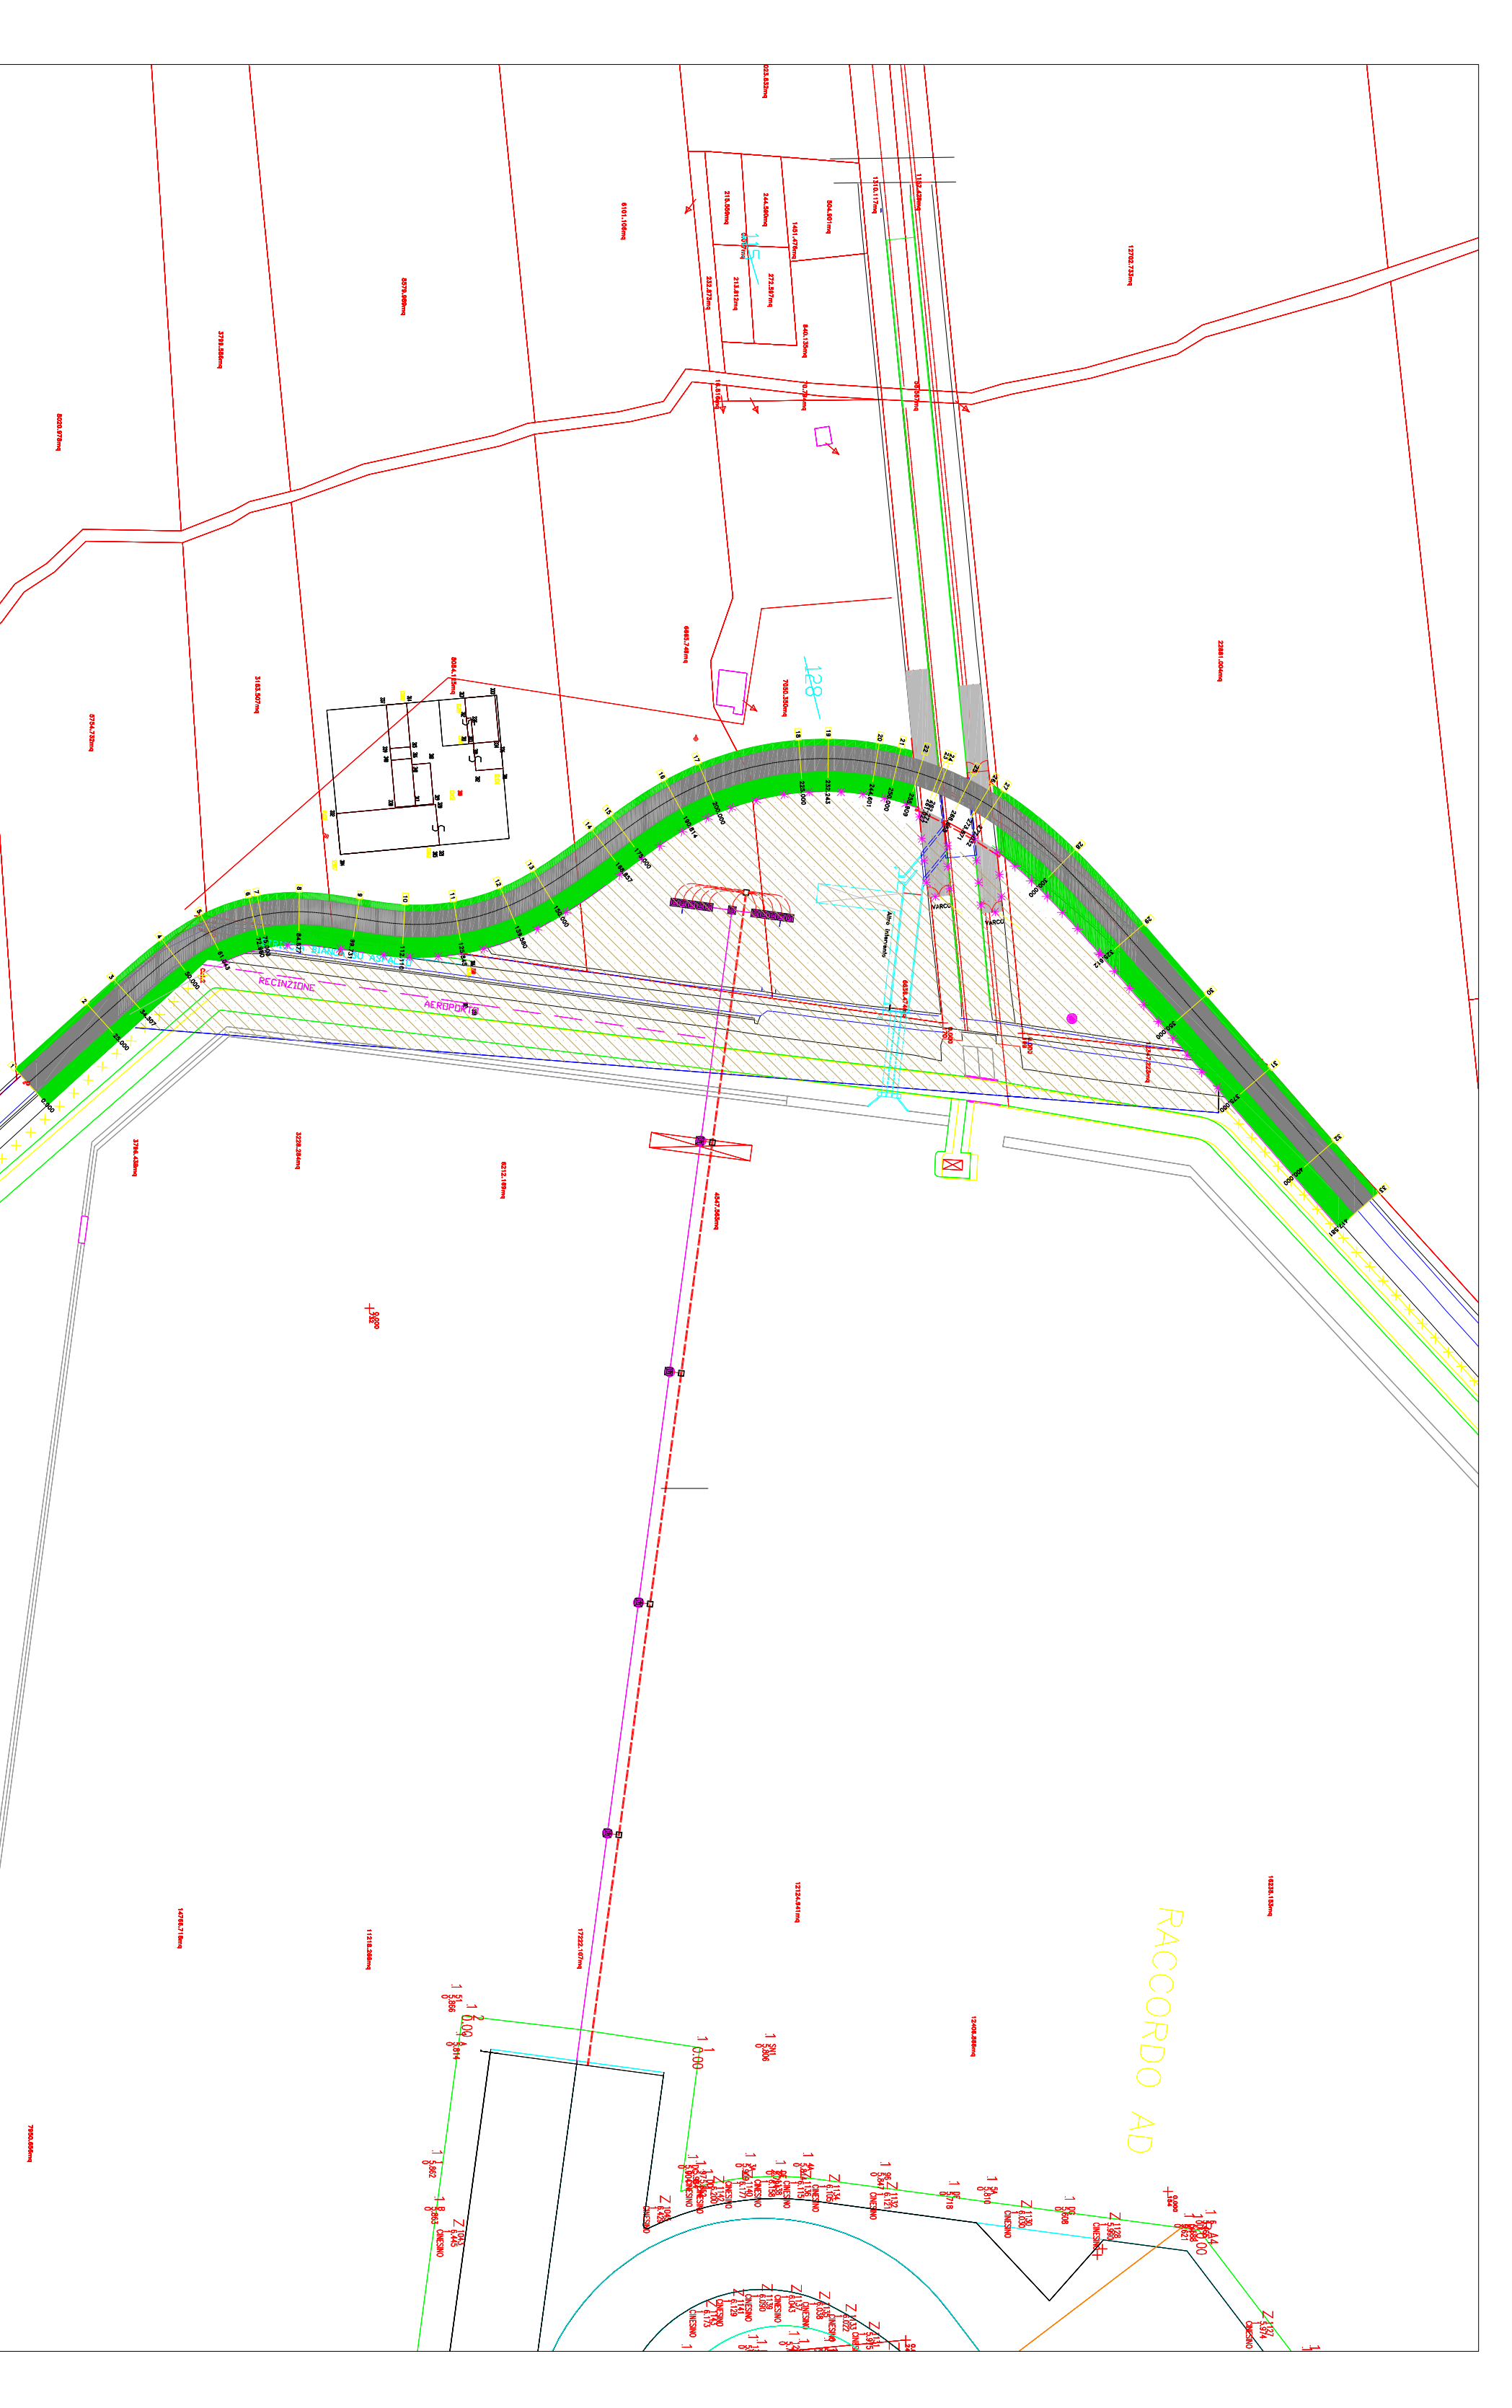


**Intervento 6A**

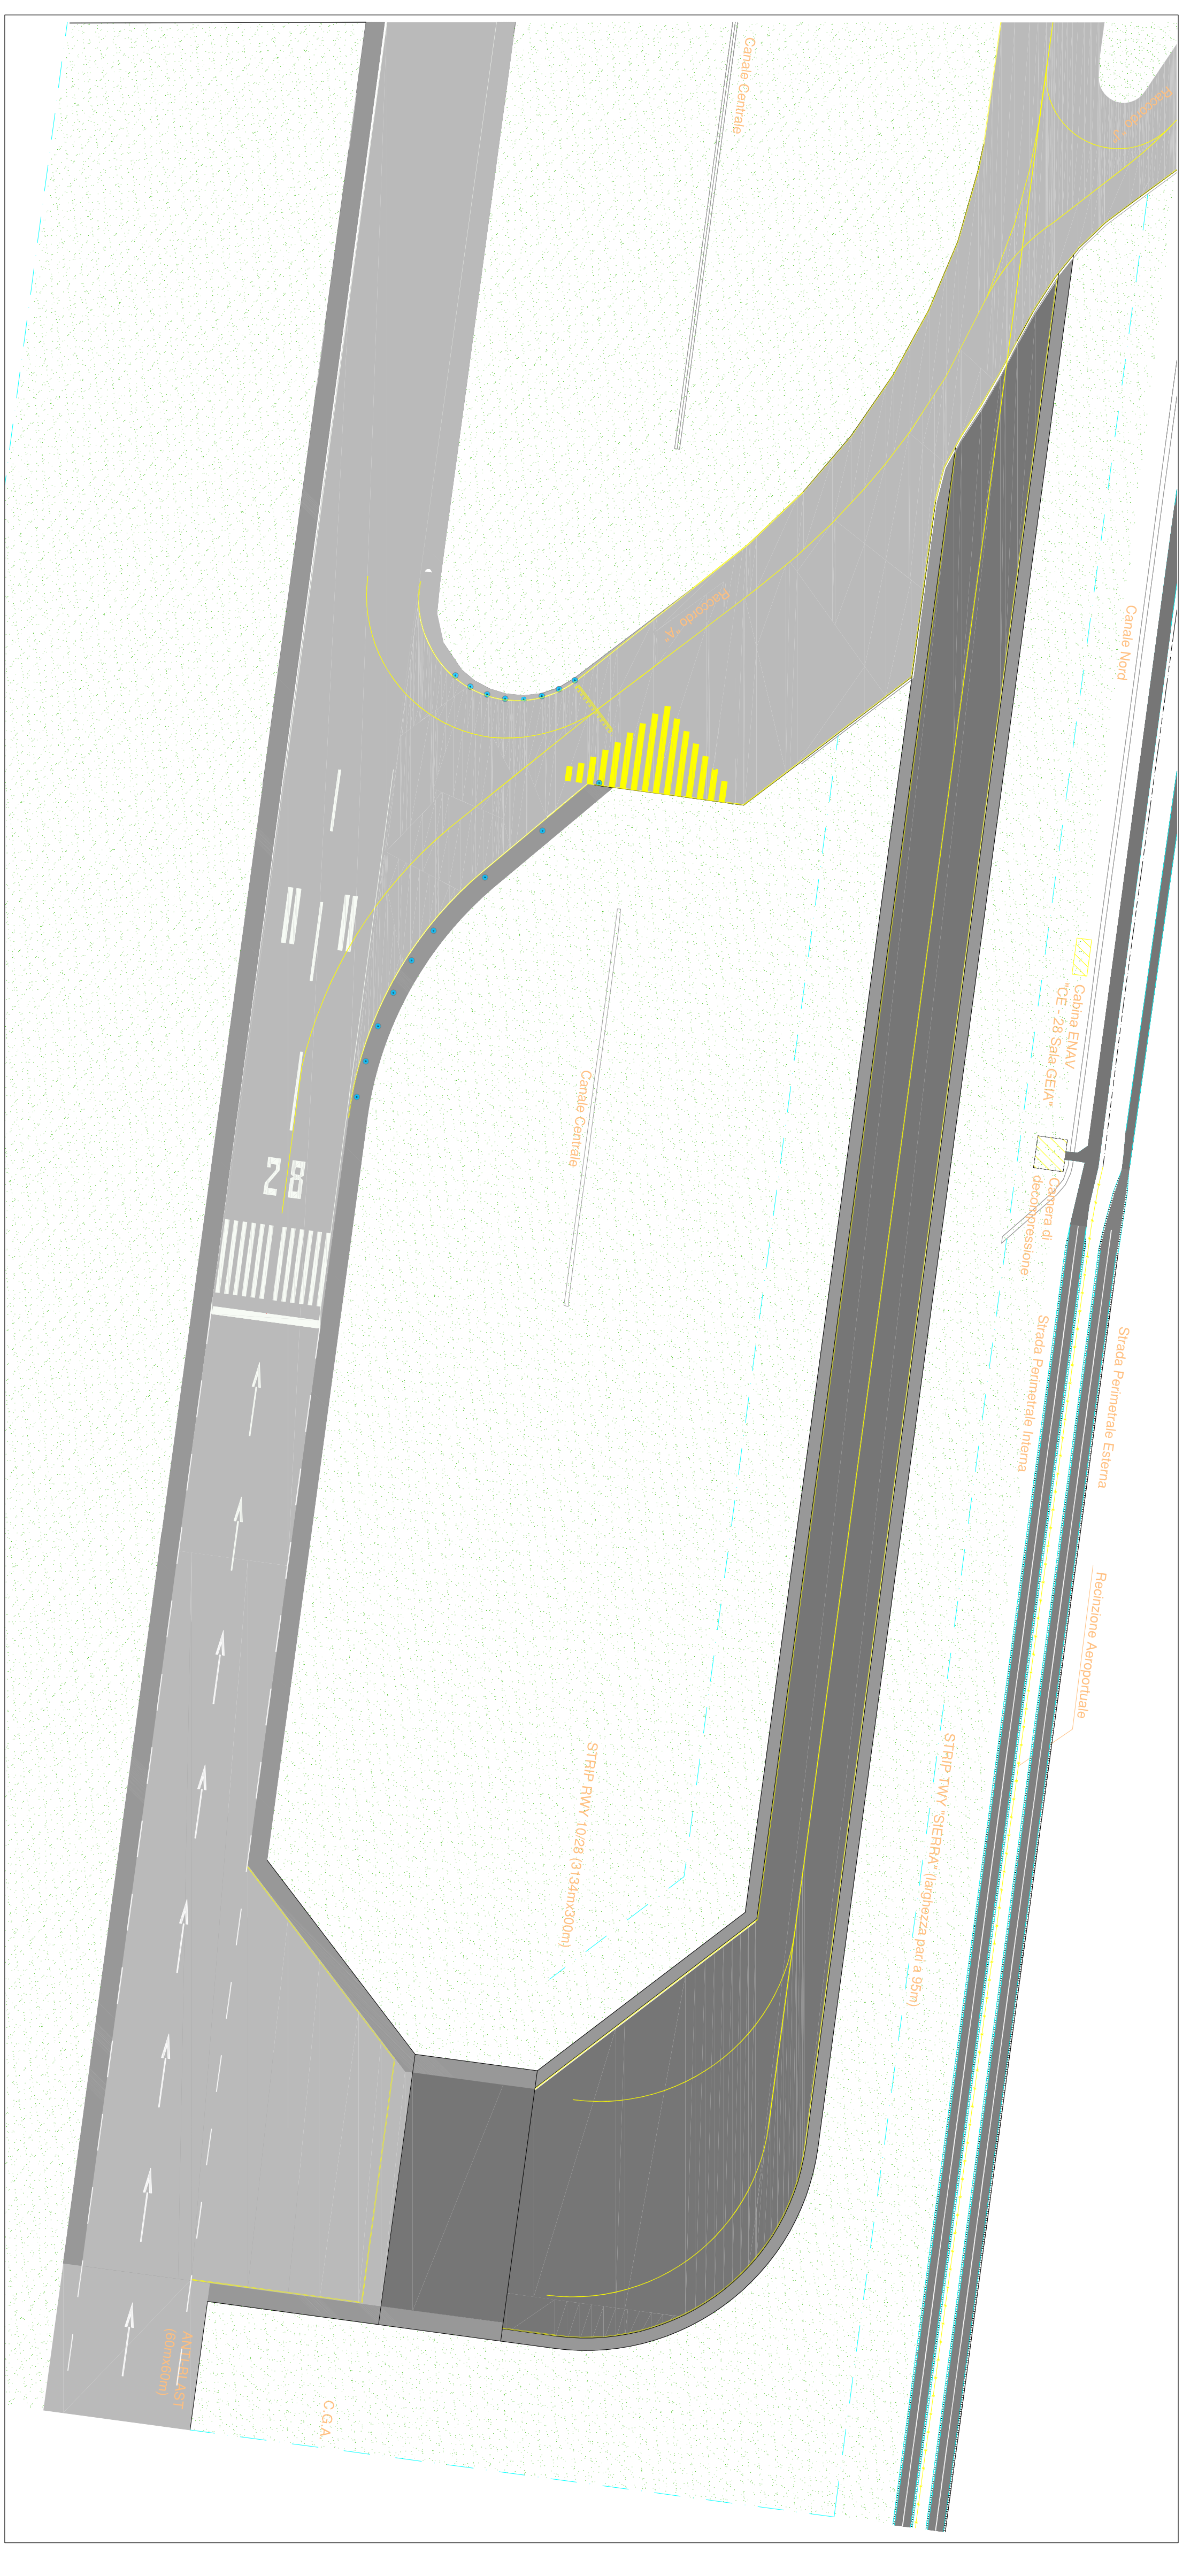

**Intervento 7**

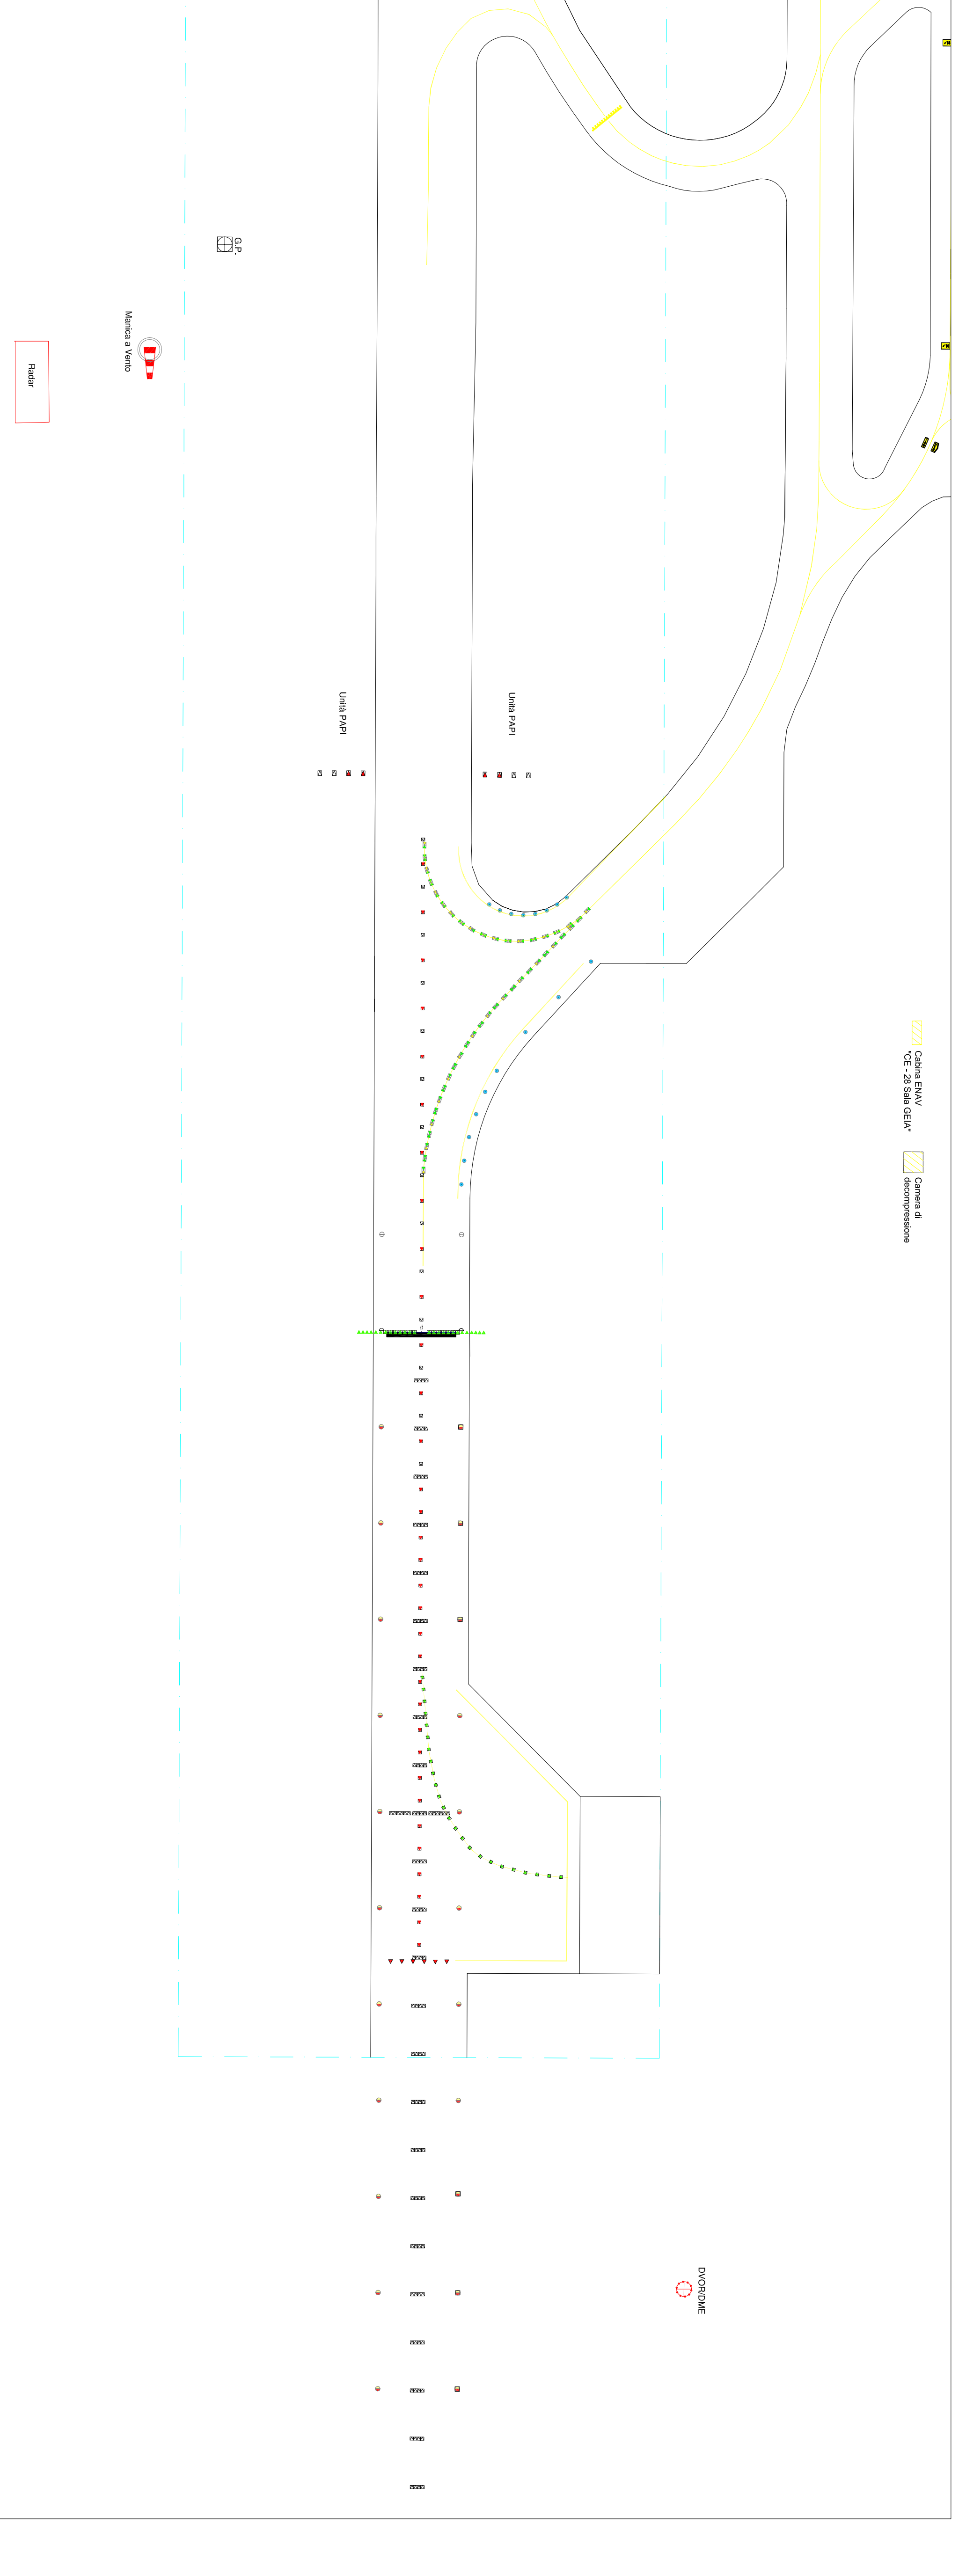

**Intervento 6c**

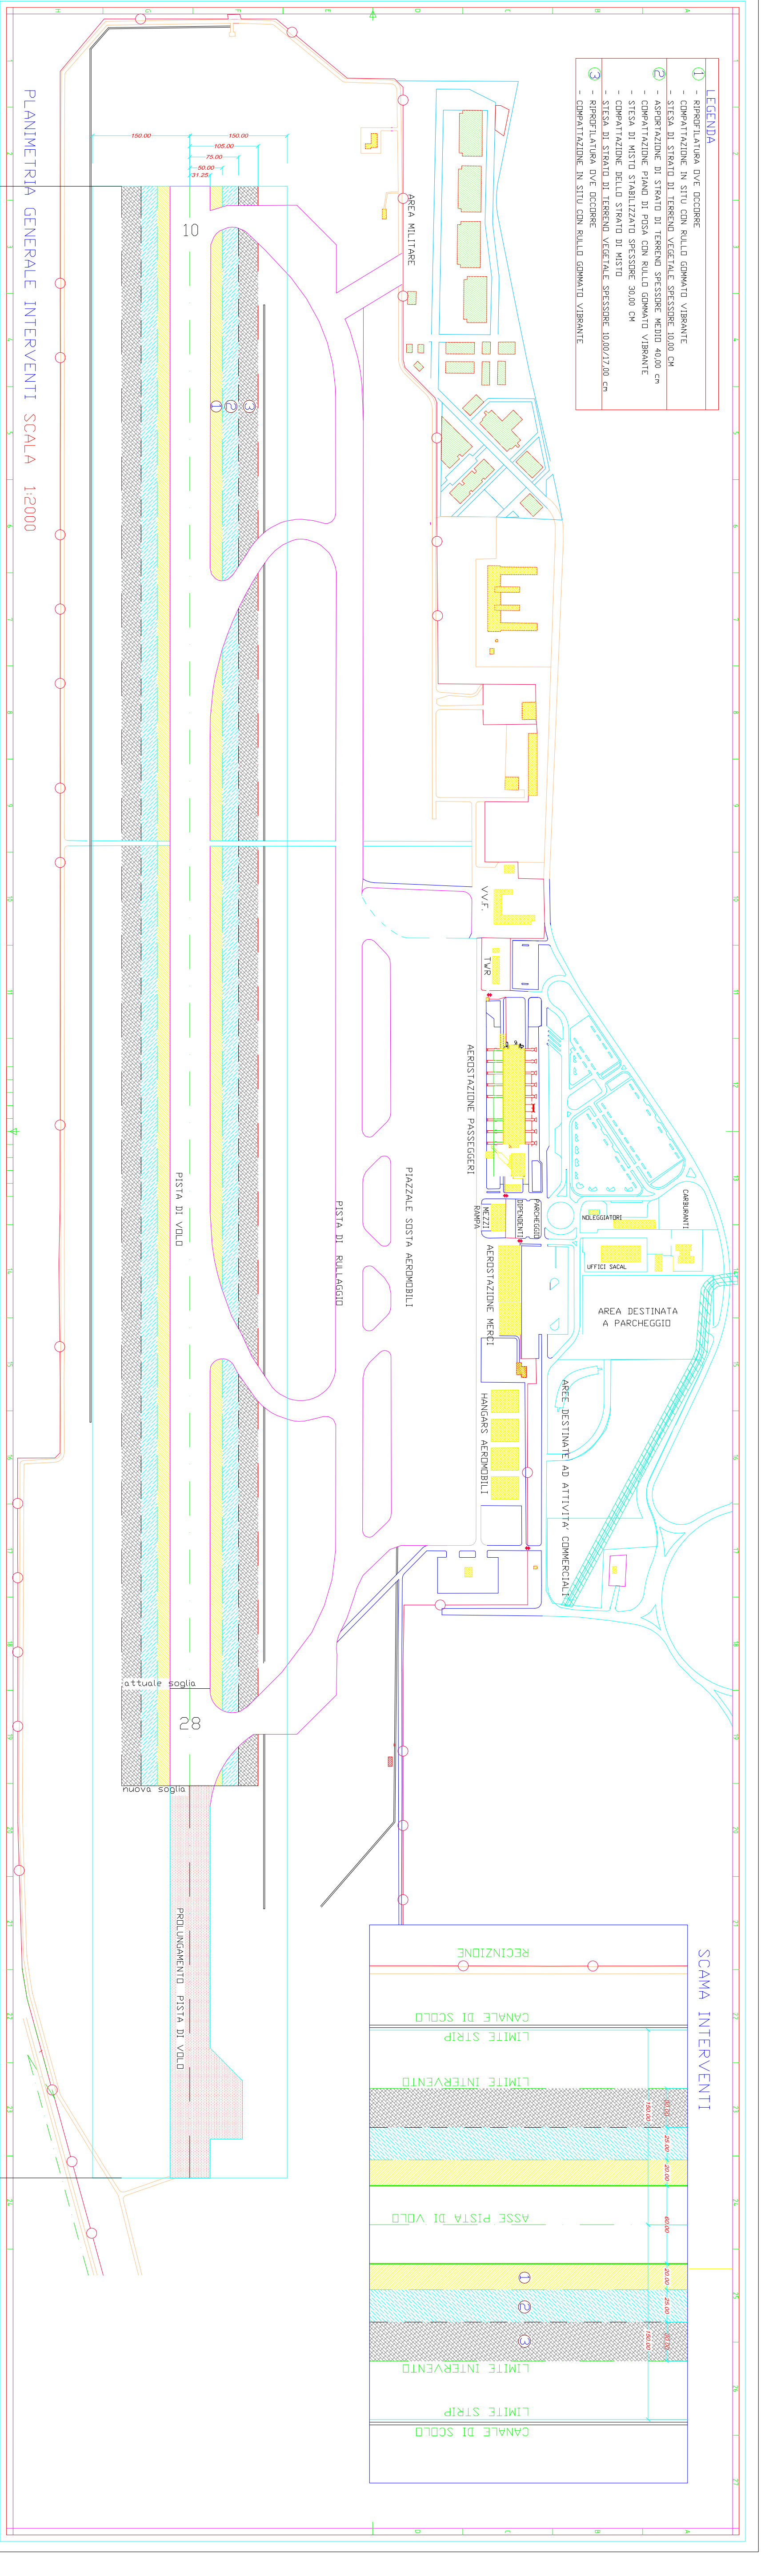

**Intervento 6b**

**LEGENDA SIMBOLI**

	Segnala a semilivello unidirezionale di luce bianca per avvicinamento da 12° 3x105 W
	Segnala a semilivello unidirezionale di asse pista a luce bianca da 8° 1x48 W
	Segnala a semilivello unidirezionale di asse pista e stop bar a luce rossa da 8° 1x48 W
	Segnala a semilivello unidirezionale di asse taxiway a luce verde da 8° 1x48 W
	Segnala a semilivello bidirezionale di asse taxiway a luce verde/gialla da 8° 2x48 W
	Segnala a semilivello bidirezionale di asse pista a luce rosso/bianca esistente
	Segnala sopraelevato unidirezionale di fine pista a luce rossa 1x65 W
	Segnala sopraelevato unidirezionale a luce bianca per avvicinamento 1x150 W
	Segnala a semilivello unidirezionale di bordo pista a luce giallorossa da 12° 2x105 W
	Segnala sopraelevato ombidirezionale di bordo pista a luce giallorossa da 1x150 W
	Segnala sopraelevato ombidirezionale di asse pista a luce blu 1x45 W
	Segnala sopraelevato ombidirezionale di asse pista a luce giallo/verde esistente
	Tabella luminosa monodirezionale 1x0-80

ENAC  
ENTRATA NAZIONALE PER I VOLUMI CIVILI  
AEROPORTO CIVILE DI LAMEZIA TERME (CT)  
SACol Spas, Società Aeroportuale Caltanissetta  
PIANO DI SVILUPPO AEROPORTUALE 2012-2027  
Tavola n°9 del  
Pianimetria di dettaglio  
Interventi a Breve Termine (2017)




**Visa renderizzata dell'ingresso principale Albergo aeroportuale**



**Visa renderizzata dal giardino esterno Albergo aeroportuale**



**Visa renderizzata della Lobby Albergo aeroportuale**

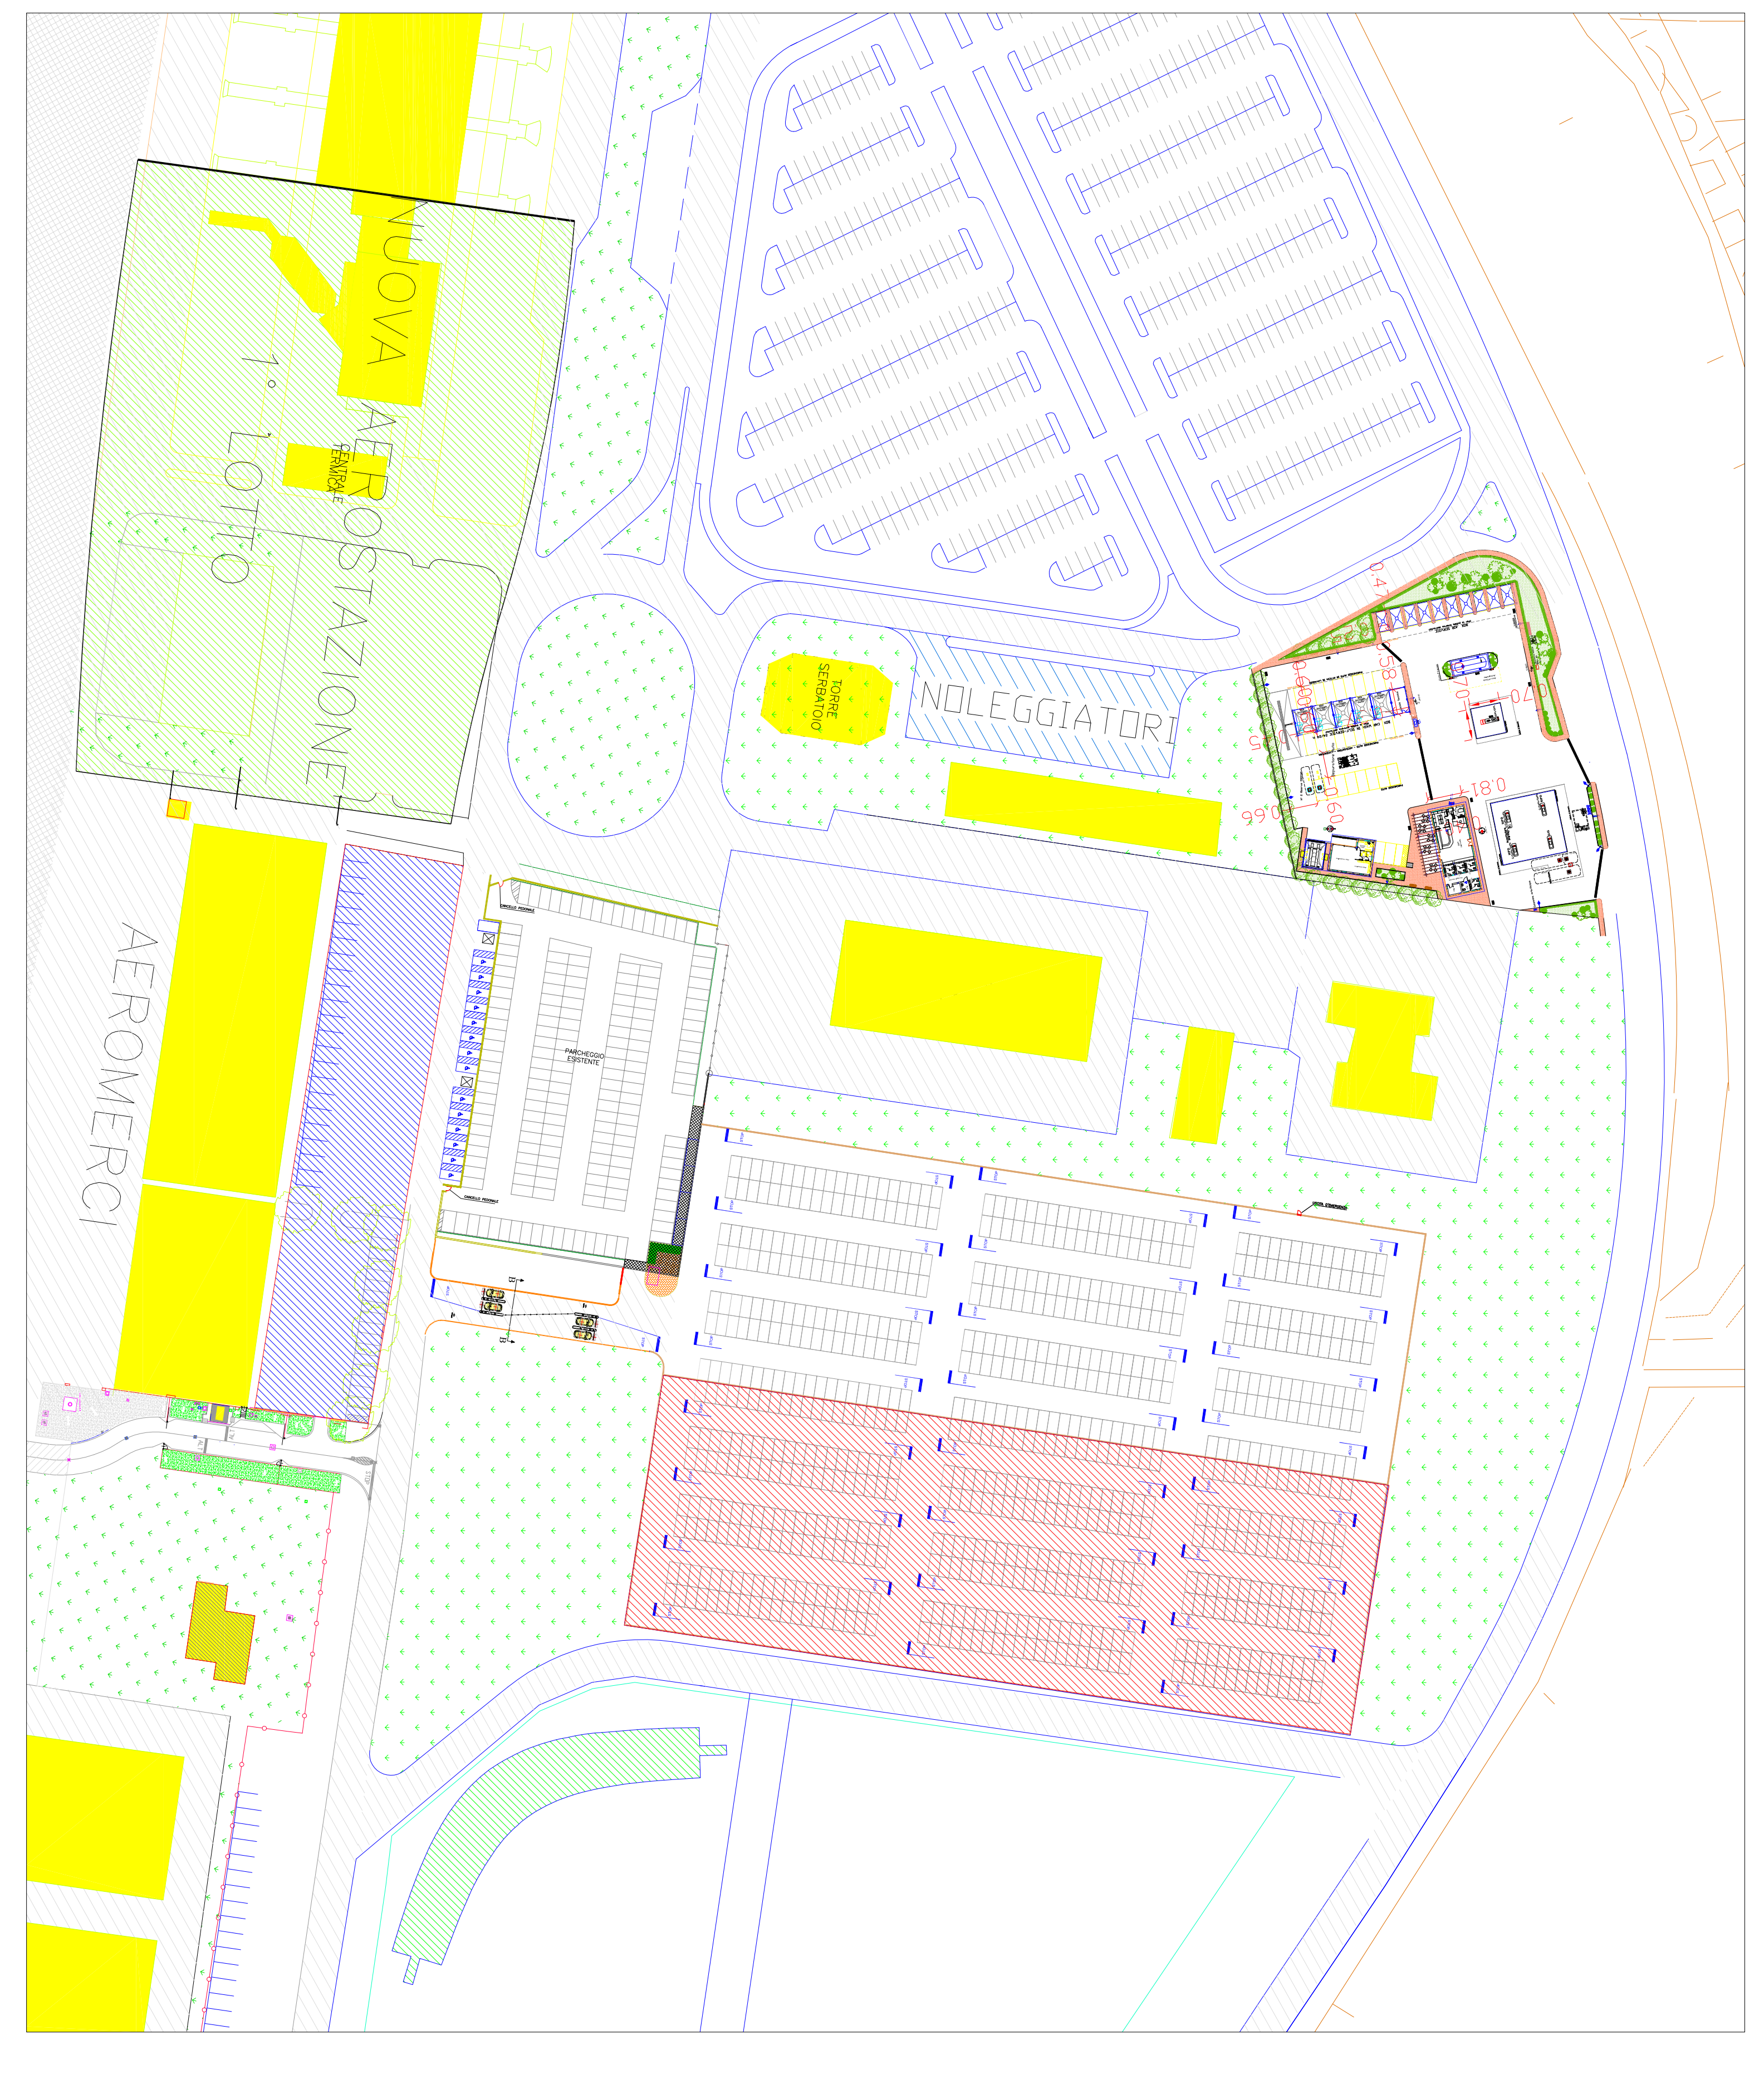

**Interventi 2 3 4**

**Intervento 4**