

Regione  
Puglia



Provincia di  
Taranto



Committente:

**CAST WIND S.R.L**  
Piazza Europa, 14  
87100 Cosenza (CS) - Italy  
Tel. centralino + 39 0984 408606

Documento:

**PROGETTO DEFINITIVO**

Titolo del Progetto:

**PARCO EOLICO "CASTELLANETA"**

Elaborato:

**Sezione Trasversale Asse 01\_AD**

CODICE PRATICA

**XHYY1E7**

PROGETTO	DISCIPLINA	AMBITO	TIPO ELABORATO	PROGRESSIVO	SCALA
<b>E_CAS</b>	<b>P</b>	<b>VB</b>	<b>SZ</b>	<b>12</b>	<b>1:200</b>

NOME FILE:

**E\_CAS\_P\_VB\_SZ\_12\_Sezione\_Trasversale\_Asse\_01\_AD**

Progettazione:



**Ing. Saverio Pagliuso**

**Ing. Mario Francesco Perri**

**Ing. Giorgio Salatino**

Rev:	Data Revisione	Descrizione Revisione	Redatto	Controllato	Approvato
00	MAGGIO 2024	PRIMA EMISSIONE	ES	GEMSA PRO	CAST WIND S.R.L.



<b>SCAVI E BONIFICHE</b>	
FOSSO	0,419 m <sup>2</sup>
<b>SOVRASTRUTTURA STRADALE</b>	
CASSONETTO	7,030 m
<b>MANUFATTI</b>	
SCAVO PER PIATTAFORMA	3,100 m <sup>2</sup>
RILEVATO PER SCARPATE	0,007 m <sup>2</sup>
AREA DI SCAVO	8,587 m

SEZIONE N.: 2  
 QT. PROGETTO: 71,079  
 DIST.PROG.: 25,000  
 DIST.PREC.: 25,000  
 DIST.SUCC.: 25,000


SCALA 1:200

QT.RIF. 50,000

QUOTE TERRENO	71,13	71,02	71,02
DIST.PARZIALI TERRENO	4,60	1,57	
QUOTE PROGETTO		71,06 71,08 70,68 71,08	71,08 71,08 70,68 71,01
DIST. PARZIALI PROGETTO		7,03	

<b>SCAVI E BONIFICHE</b>	
FOSSO	0,373 m <sup>2</sup>
<b>SOVRASTRUTTURA STRADALE</b>	
CASSONETTO	5,000 m
<b>MANUFATTI</b>	
SCAVO PER PIATTAFORMA	1,883 m <sup>2</sup>
SCAVO PER PARETI TRINCEA	0,002 m <sup>2</sup>
RILEVATO PER SCARPATE	0,040 m <sup>2</sup>
AREA DI SCAVO	6,479 m

SEZIONE N.: 3  
 QT. PROGETTO: 71,079  
 DIST.PROG.: 50,000  
 DIST.PREC.: 25,000  
 DIST.SUCC.: 25,000

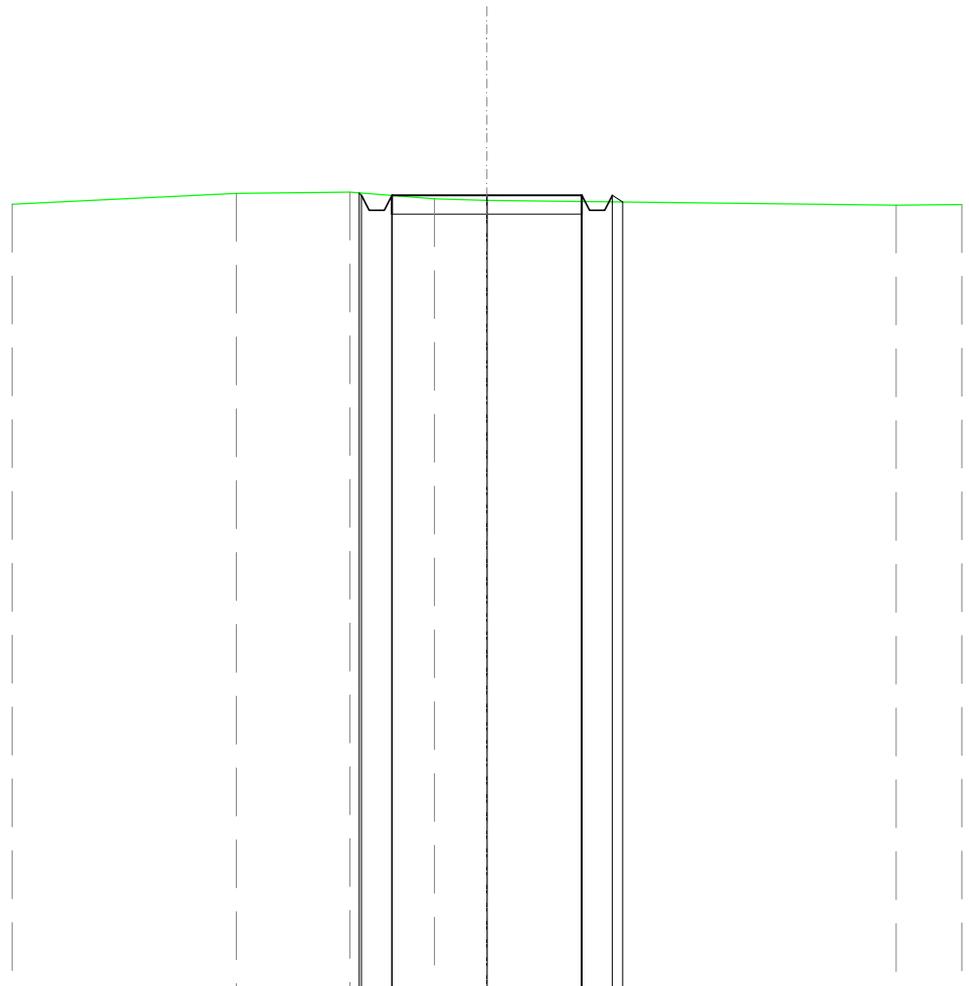


SCALA 1:200

QT.RIF. 50,000

QUOTE TERRENO	71,13	71,16	70,98	70,94	70,81
DIST.PARZIALI TERRENO	2,99	2,23	1,38	10,77	
QUOTE PROGETTO		71,14 71,08 70,68 71,08	71,08	71,08	71,08 70,68 71,08 70,90
DIST. PARZIALI PROGETTO			5,00		

<b>SCAVI E BONIFICHE</b>	
FOSSO	0,187 m <sup>2</sup>
<b>SOVRASTRUTTURA STRADALE</b>	
CASSONETTO	5,000 m
<b>MANUFATTI</b>	
SCAVO PER PIATTAFORMA	1,454 m <sup>2</sup>
RILEVATO PER SCARPATE	0,118 m <sup>2</sup>
AREA DI SCAVO	6,176 m

SEZIONE N.: 4  
 QT. PROGETTO: 71,079  
 DIST.PROG.: 75,000  
 DIST.PREC.: 25,000  
 DIST.SUCC.: 25,000

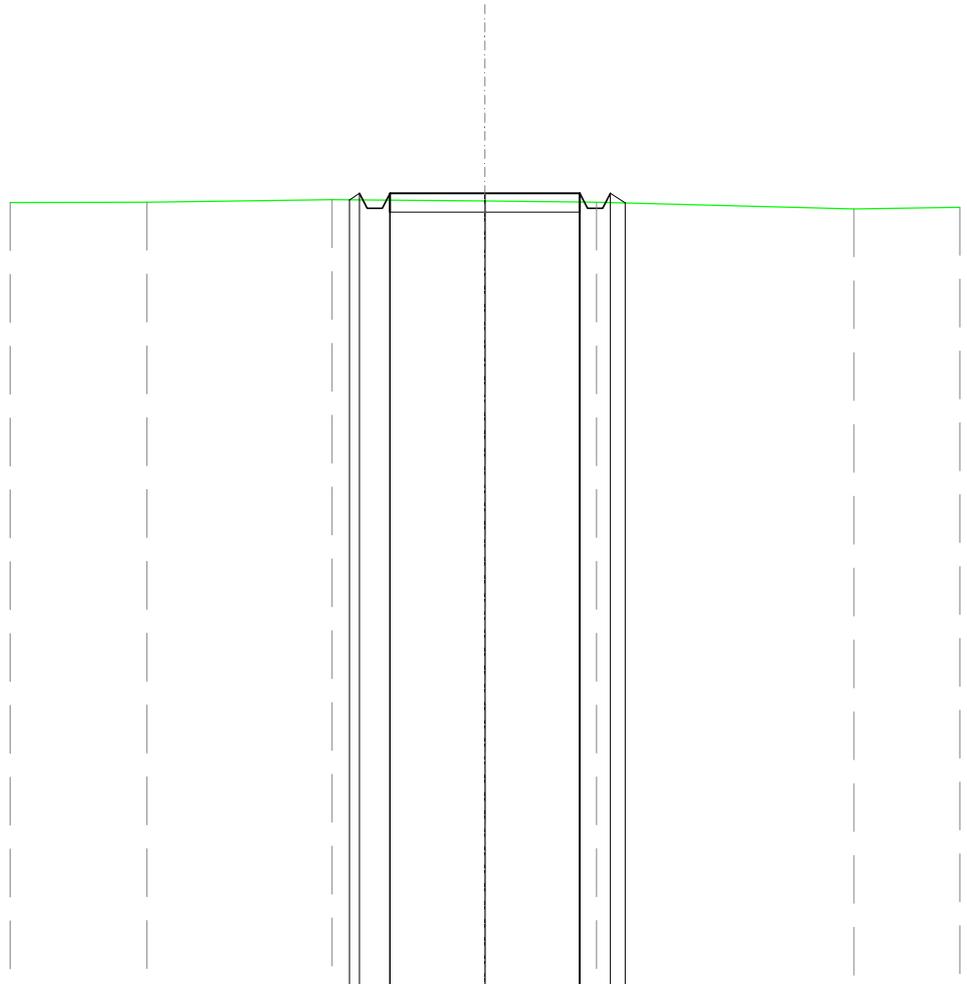


SCALA 1:200

QT.RIF. 50,000

QUOTE TERRENO	70,84	70,91	70,87	70,84	70,66
DIST.PARZIALI TERRENO	4,88	4,02	2,94	6,77	
QUOTE PROGETTO		70,90 71,08 70,68 71,08	71,08	71,08 70,68 70,68 71,08 70,82	
DIST. PARZIALI PROGETTO		5,00			

<b>SCAVI E BONIFICHE</b>	
FOSSO	0,183 m <sup>2</sup>
<b>SOVRASTRUTTURA STRADALE</b>	
CASSONETTO	5,000 m
<b>MANUFATTI</b>	
SCAVO PER PIATTAFORMA	1,506 m <sup>2</sup>
RILEVATO PER SCARPATE	0,118 m <sup>2</sup>
AREA DI SCAVO	6,173 m

SEZIONE N.: 5  
 QT. PROGETTO: 71,079  
 DIST.PROG.: 100,000  
 DIST.PREC.: 25,000  
 DIST.SUCC.: 25,000

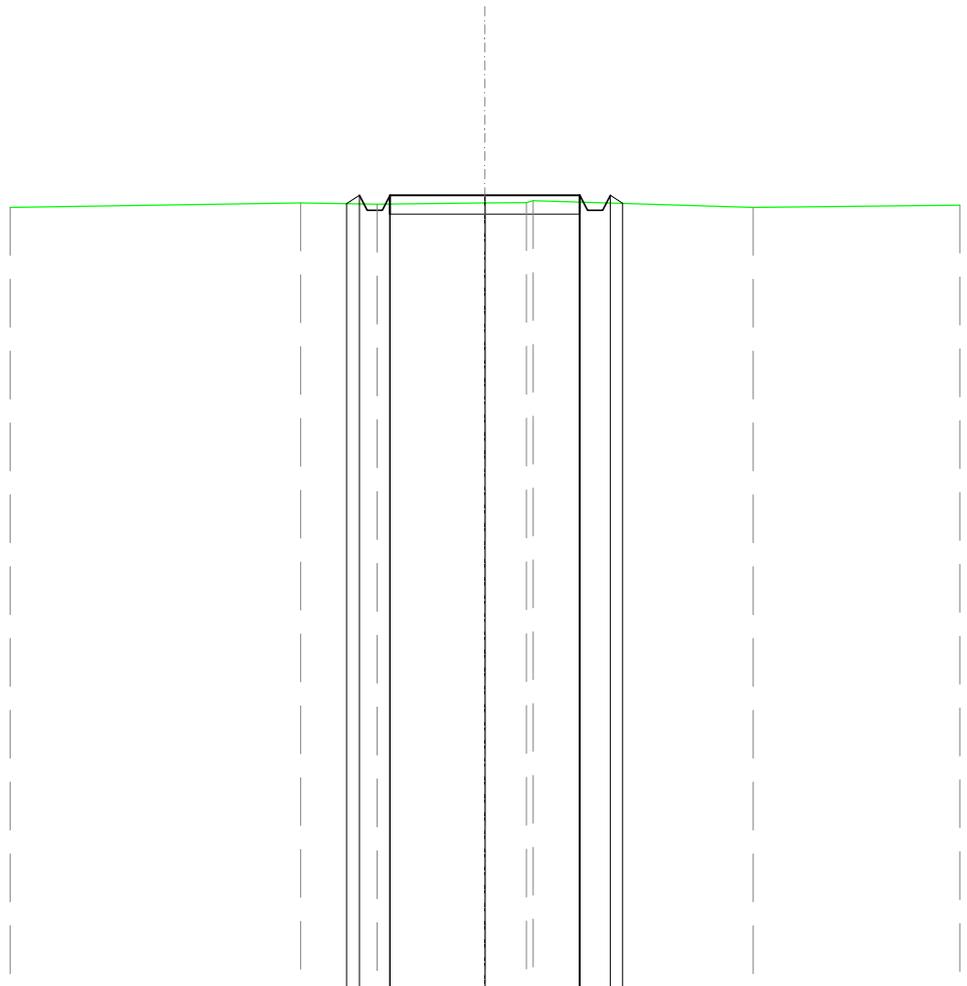


SCALA 1:200

QT.RIF. 50,000

QUOTE TERRENO	70,87	70,84	70,88	70,88 70,94	70,75
DIST.PARZIALI TERRENO	2,01	2,83	1,08	5,79	
QUOTE PROGETTO	70,85 71,08 70,68 71,08	71,08	71,08	71,08 70,68 71,08 70,86	
DIST. PARZIALI PROGETTO		5,00			

<b>SCAVI E BONIFICHE</b>	
FOSSO	0,229 m <sup>2</sup>
<b>SOVRASTRUTTURA STRADALE</b>	
CASSONETTO	5,000 m
<b>MANUFATTI</b>	
SCAVO PER PIATTAFORMA	1,502 m <sup>2</sup>
RILEVATO PER SCARPATE	0,081 m <sup>2</sup>
AREA DI SCAVO	6,246 m

SEZIONE N.: 6  
 QT. PROGETTO: 71,112  
 DIST.PROG.: 125,000  
 DIST.PREC.: 25,000  
 DIST.SUCC.: 25,000

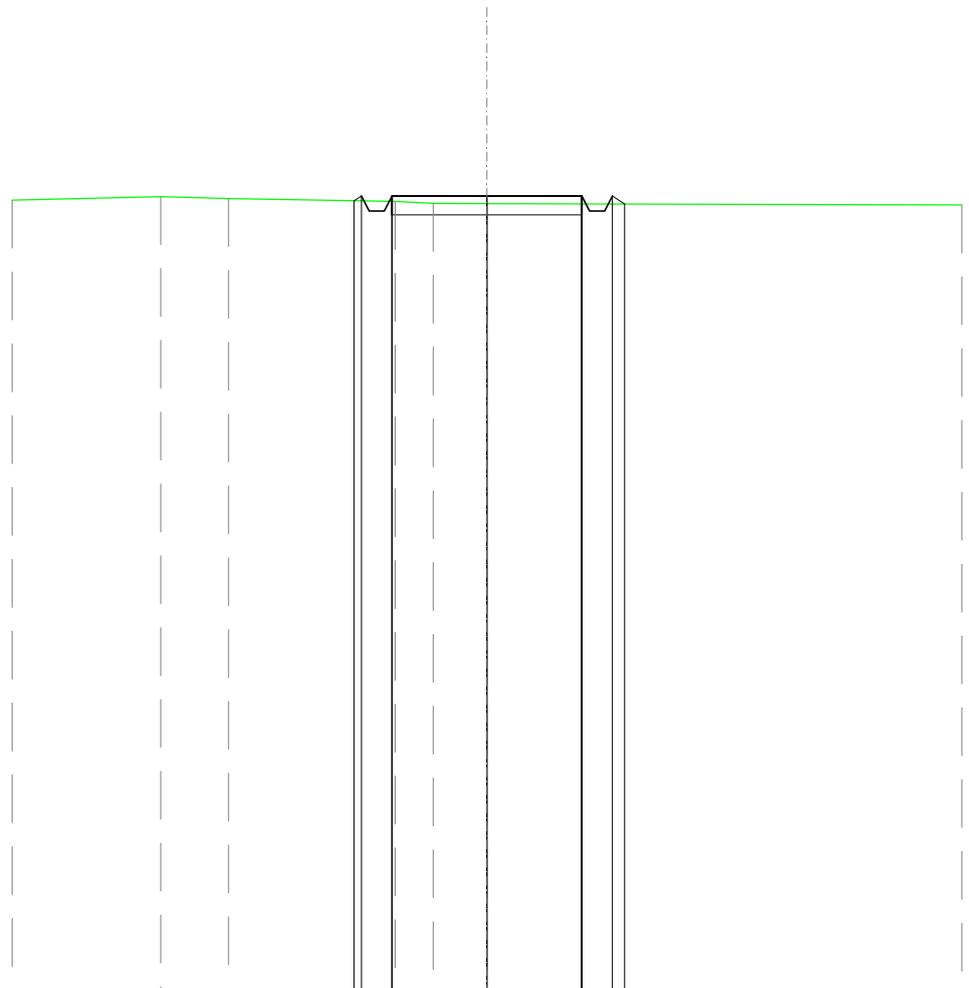


SCALA 1:200

QT.RIF. 50,000

QUOTE TERRENO	71,09	71,04	70,96	70,92	70,90
DIST.PARZIALI TERRENO	1,78	4,39	1,00	1,41	
QUOTE PROGETTO			70,98 71,11 70,71 71,11	71,11	71,11 70,71 71,11 70,90
DIST. PARZIALI PROGETTO				5,00	

<b>SCAVI E BONIFICHE</b>	
FOSSO	0,176 m <sup>2</sup>
<b>SOVRASTRUTTURA STRADALE</b>	
CASSONETTO	5,000 m
<b>MANUFATTI</b>	
SCAVO PER PIATTAFORMA	1,524 m <sup>2</sup>
RILEVATO PER SCARPATE	0,129 m <sup>2</sup>
AREA DI SCAVO	6,159 m

SEZIONE N.: 7  
 QT. PROGETTO: 71,255  
 DIST.PROG.: 150,000  
 DIST.PREC.: 25,000  
 DIST.SUCC.: 25,000

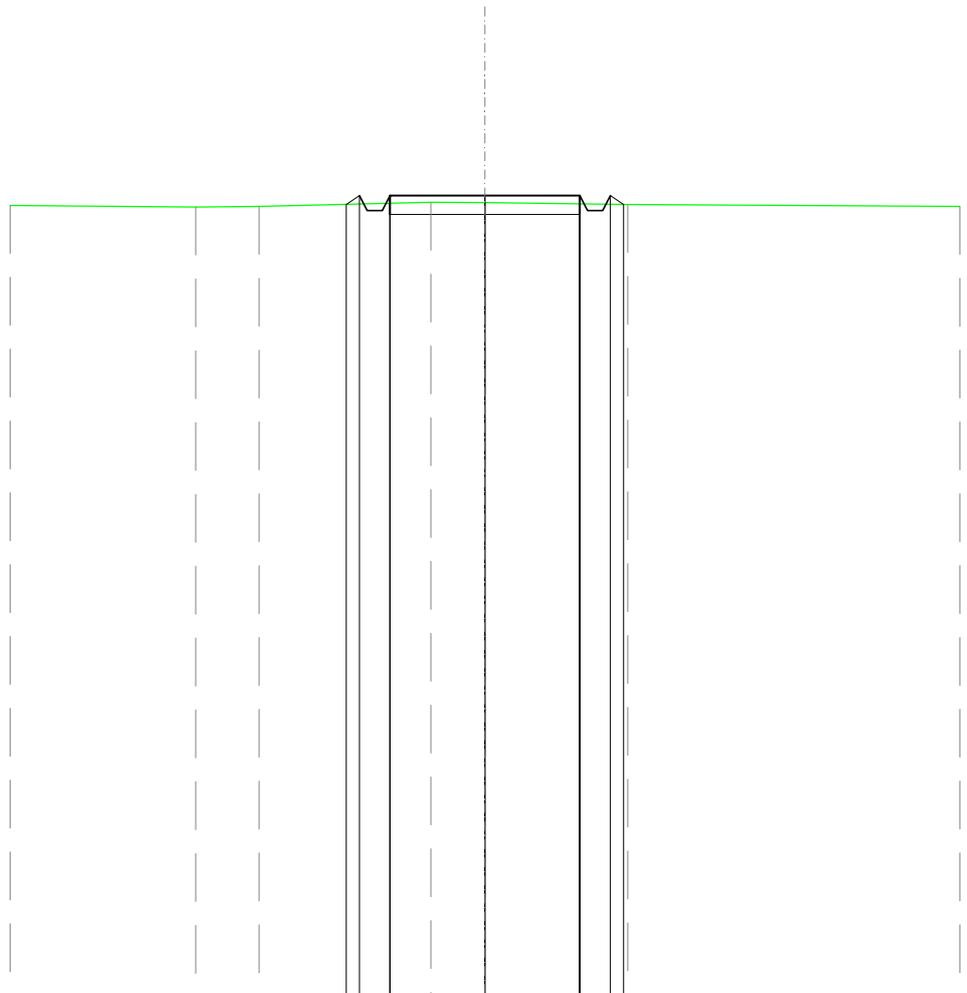


SCALA 1:200

QT.RIF. 50,000

QUOTE TERRENO	70,95	70,97	71,07	71,07	71,02
DIST.PARZIALI TERRENO	1,67	4,52	1,42	3,76	
QUOTE PROGETTO			71,02	71,25	71,02
DIST. PARZIALI PROGETTO			5,00		

<b>SCAVI E BONIFICHE</b>	
FOSSO	0,215 m <sup>2</sup>
<b>SOVRASTRUTTURA STRADALE</b>	
CASSONETTO	5,000 m
<b>MANUFATTI</b>	
SCAVO PER PIATTAFORMA	1,488 m <sup>2</sup>
RILEVATO PER SCARPATE	0,140 m <sup>2</sup>
AREA DI SCAVO	6,204 m

SEZIONE N.: 8  
 QT. PROGETTO: 71,397  
 DIST.PROG.: 175,000  
 DIST.PREC.: 25,000  
 DIST.SUCC.: 25,000

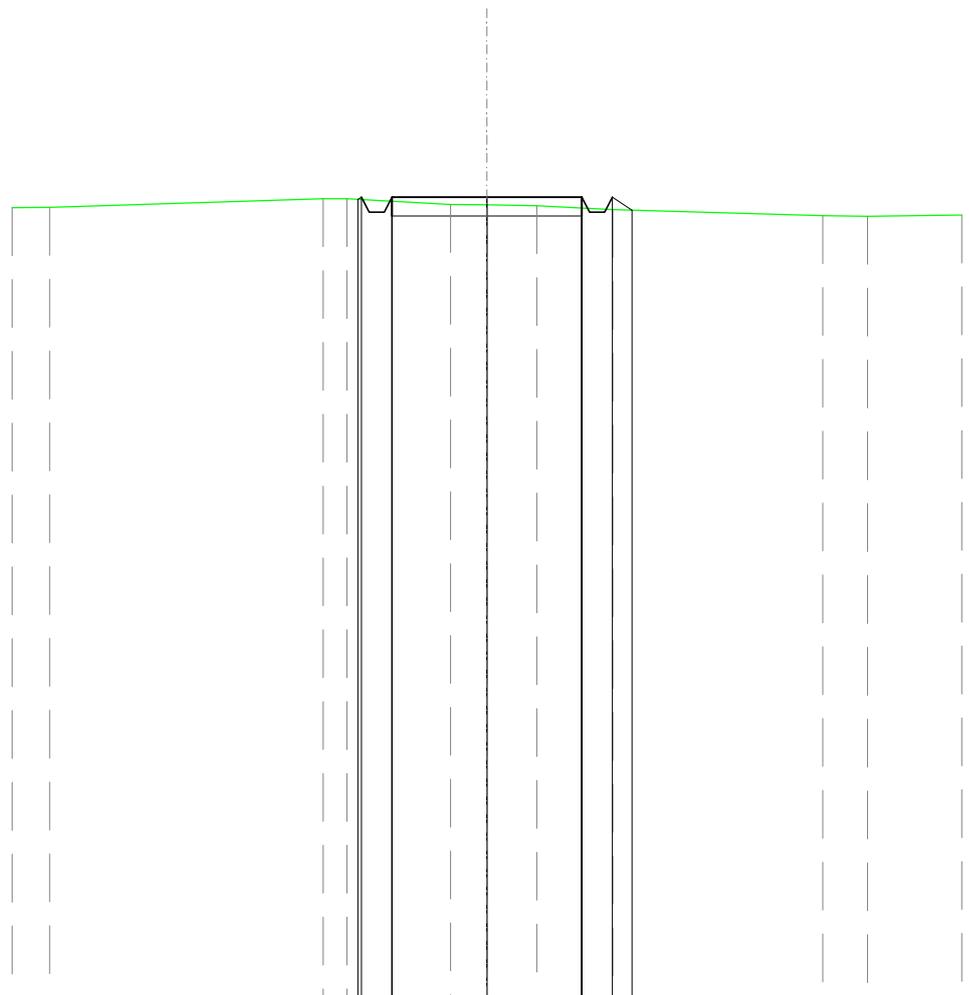


SCALA 1:200

QT.RIF. 50,000

QUOTE TERRENO	71,13		71,36 71,35	71,20 71,19	71,17	71,07		70,91 70,89	
DIST.PARZIALI TERRENO		7,20	0,63	2,73	0,86	1,31	2,00	5,53	1,18
QUOTE PROGETTO			71,34 71,40 71,00 71,40	71,40		71,40 71,00 71,40 71,05			
DIST. PARZIALI PROGETTO				5,00			0,82		

<b>SCAVI E BONIFICHE</b>	
FOSSO	0,212 m <sup>2</sup>
<b>SOVRASTRUTTURA STRADALE</b>	
CASSONETTO	5,000 m
<b>MANUFATTI</b>	
SCAVO PER PIATTAFORMA	1,509 m <sup>2</sup>
RILEVATO PER SCARPATE	0,168 m <sup>2</sup>
AREA DI SCAVO	6,193 m

SEZIONE N.: 9  
 QT. PROGETTO: 71,540  
 DIST.PROG.: 200,000  
 DIST.PREC.: 25,000  
 DIST.SUCC.: 25,000

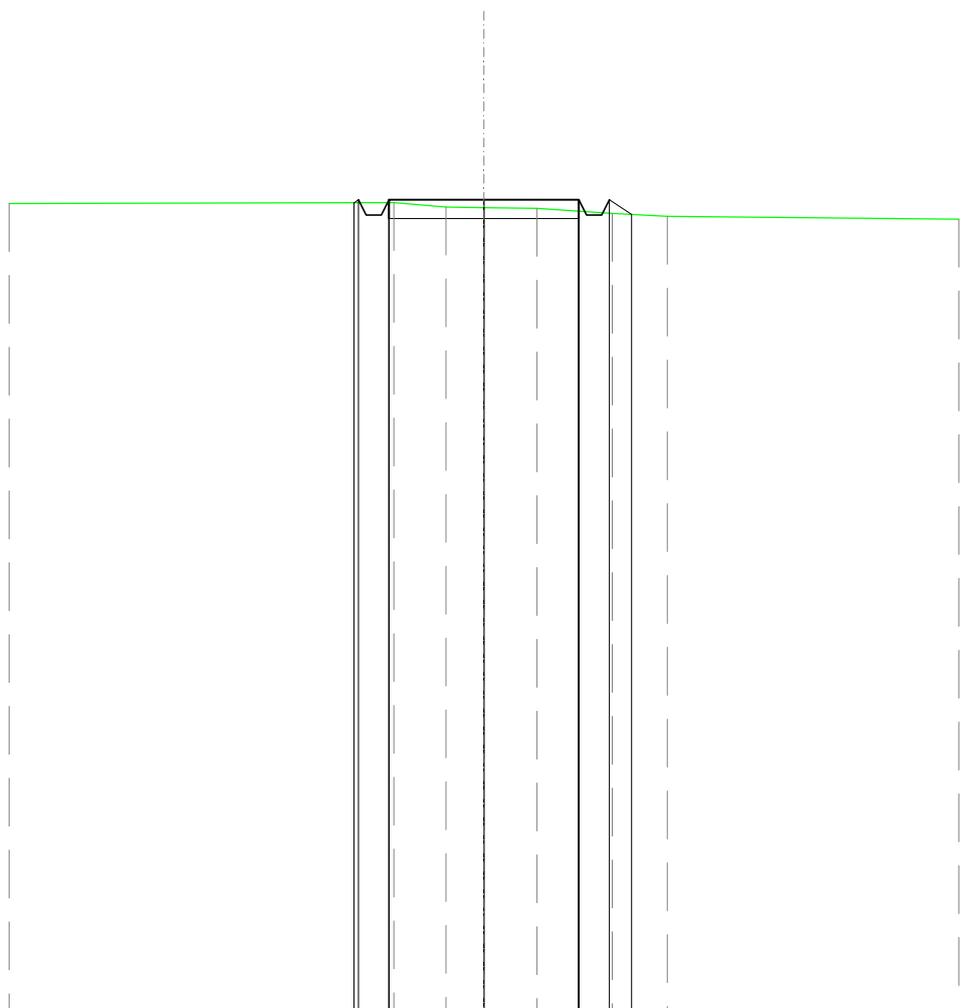


SCALA 1:200

QT.RIF. 50,000

QUOTE TERRENO	71,46	71,35	71,33	71,31	71,18	71,10
DIST.PARZIALI TERRENO	1,37	1,00	1,40	1,98	1,45	
QUOTE PROGETTO	71,46 71,54 71,14 71,54	71,54	71,54	71,14 71,14 71,54 71,15		
DIST. PARZIALI PROGETTO		5,00		0,89		

<b>SCAVI E BONIFICHE</b>	
FOSSO	0,393 m <sup>2</sup>
<b>SOVRASTRUTTURA STRADALE</b>	
CASSONETTO	5,000 m
<b>MANUFATTI</b>	
SCAVO PER PIATTAFORMA	2,305 m <sup>2</sup>
RILEVATO PER SCARPATE	0,017 m <sup>2</sup>
AREA DI SCAVO	6,484 m

SEZIONE N.: 10  
 QT. PROGETTO: 71,682  
 DIST.PROG.: 225,000  
 DIST.PREC.: 25,000  
 DIST.SUCC.: 25,000

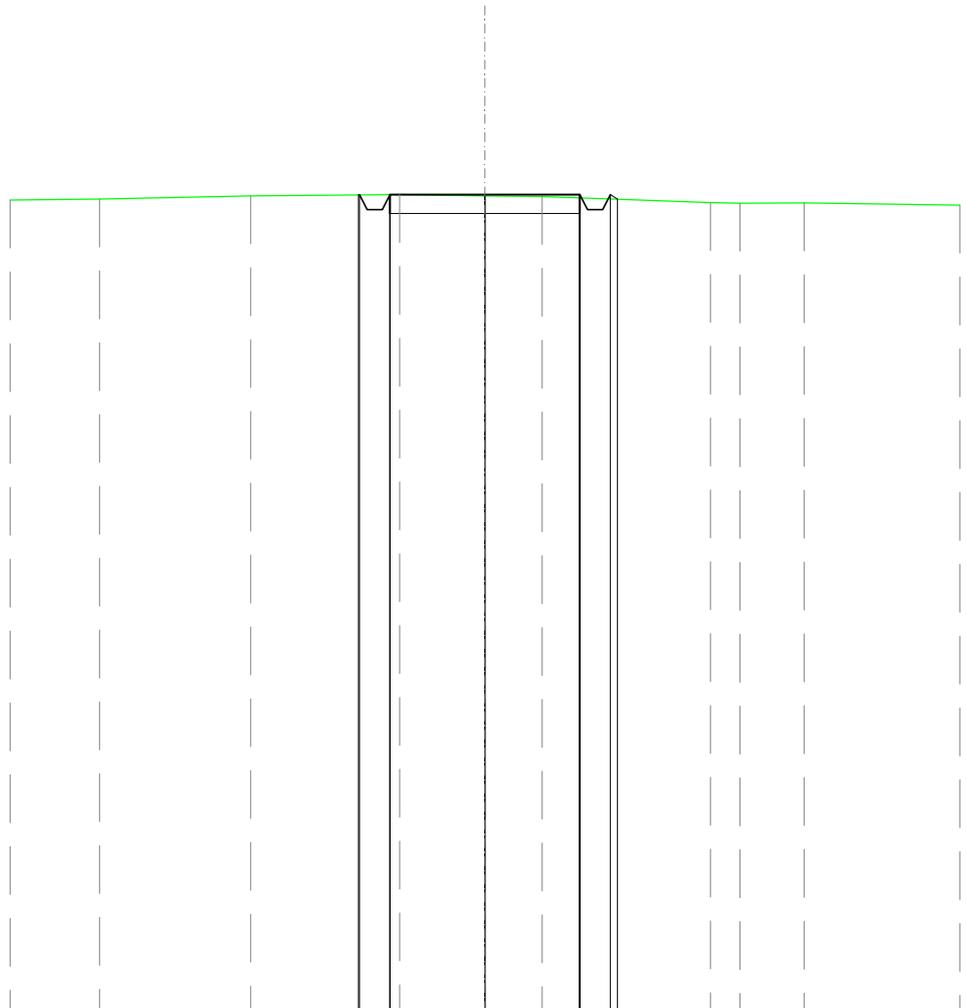


SCALA 1:200

QT.RIF. 50,000

QUOTE TERRENO	71,56	71,64	71,67	71,64	71,63	71,47	71,45	71,46
DIST.PARZIALI TERRENO	3,99	3,91	2,25	1,50	4,43	0,78	1,69	
QUOTE PROGETTO			71,67 71,68 71,28 71,68	71,68		71,68 71,28 71,68 71,56		
DIST. PARZIALI PROGETTO				5,00				

<b>SCAVI E BONIFICHE</b>	
FOSSO	0,323 m <sup>2</sup>
<b>SOVRASTRUTTURA STRADALE</b>	
CASSONETTO	5,000 m
<b>MANUFATTI</b>	
SCAVO PER PIATTAFORMA	2,021 m <sup>2</sup>
RILEVATO PER SCARPATE	0,037 m <sup>2</sup>
AREA DI SCAVO	6,389 m

SEZIONE N.: 11  
 QT. PROGETTO: 71,825  
 DIST.PROG.: 250,000  
 DIST.PREC.: 25,000  
 DIST.SUCC.: 25,000

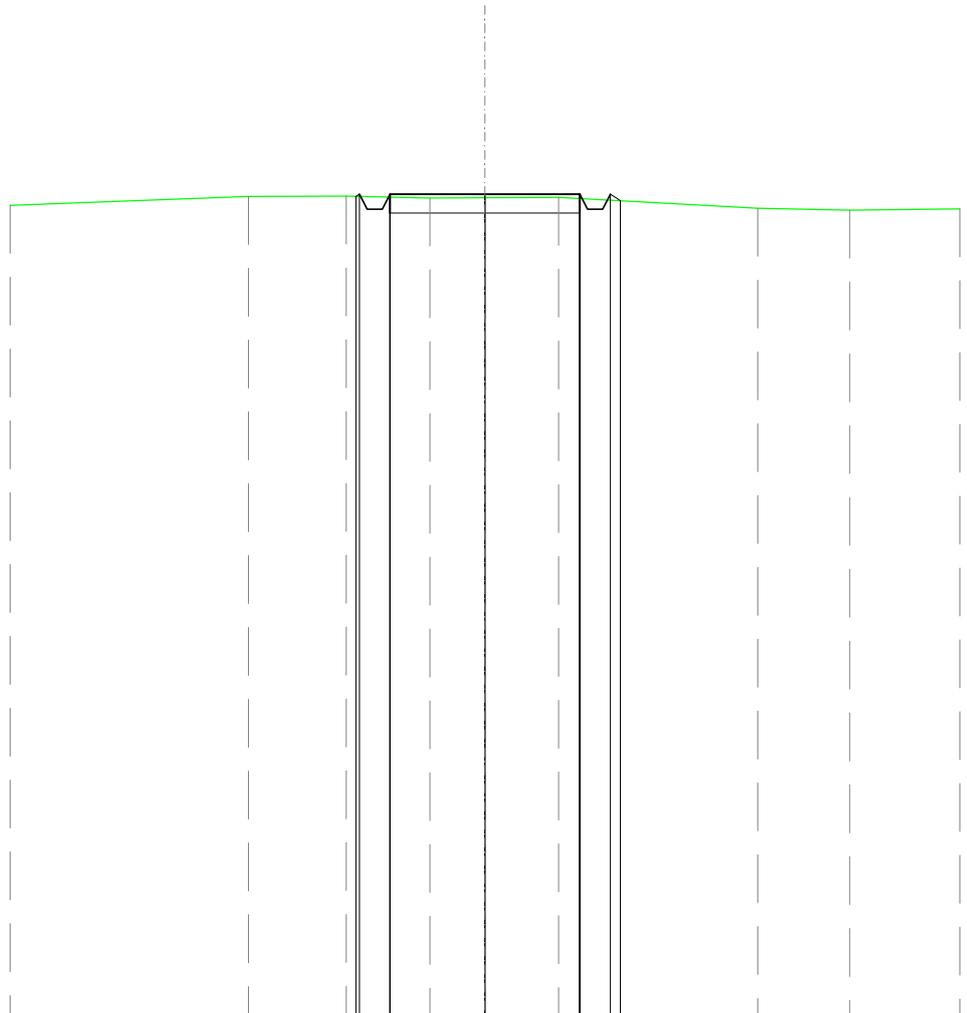


SCALA 1:200

QT.RIF. 50,000

QUOTE TERRENO		71,77	71,77	71,72	71,73	71,74		71,45	71,40	
DIST.PARZIALI TERRENO			2,57	2,21	1,44	1,94		5,24	2,42	
QUOTE PROGETTO			71,76	71,82	71,42	71,82	71,82	71,82	71,42	71,82
DIST. PARZIALI PROGETTO						5,00				

<b>SCAVI E BONIFICHE</b>	
FOSSO	0,304 m <sup>2</sup>
<b>SOVRASTRUTTURA STRADALE</b>	
CASSONETTO	5,000 m
<b>MANUFATTI</b>	
SCAVO PER PIATTAFORMA	1,984 m <sup>2</sup>
RILEVATO PER SCARPATE	0,043 m <sup>2</sup>
AREA DI SCAVO	6,362 m

SEZIONE N.: 12  
 QT. PROGETTO: 71,963  
 DIST.PROG.: 275,000  
 DIST.PREC.: 25,000  
 DIST.SUCC.: 25,000

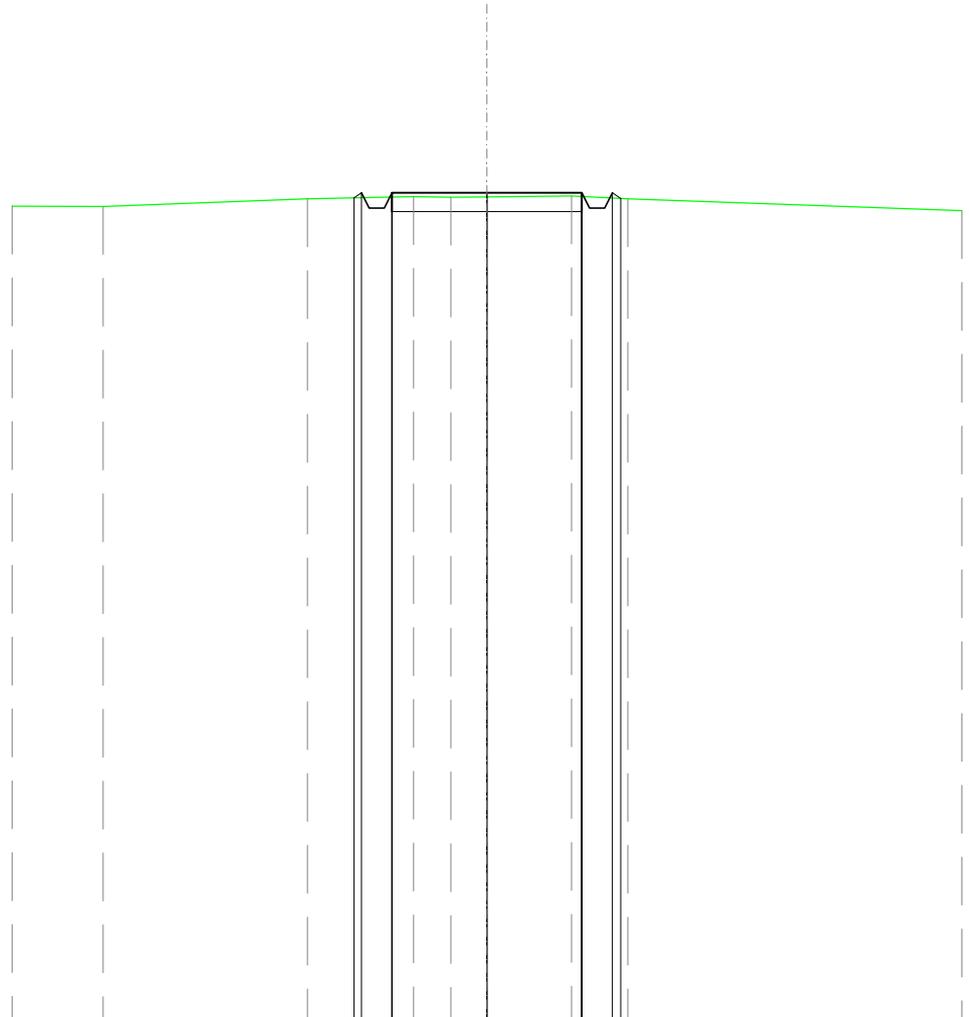


SCALA 1:200

QT.RIF. 50,000

QUOTE TERRENO	71,60	71,81	71,86	71,84	71,85	71,88	71,80
DIST.PARZIALI TERRENO	5,38	2,79	0,98	0,95	2,23	1,49	
QUOTE PROGETTO			71,83	71,96	71,56	71,96	71,81
DIST. PARZIALI PROGETTO					5,00		

<b>SCAVI E BONIFICHE</b>	
FOSSO	0,214 m <sup>2</sup>
<b>SOVRASTRUTTURA STRADALE</b>	
CASSONETTO	5,000 m
<b>MANUFATTI</b>	
SCAVO PER PIATTAFORMA	1,872 m <sup>2</sup>
RILEVATO PER SCARPATE	0,106 m <sup>2</sup>
AREA DI SCAVO	6,222 m

SEZIONE N.: 13  
 QT. PROGETTO: 72,082  
 DIST.PROG.: 300,000  
 DIST.PREC.: 25,000  
 DIST.SUCC.: 25,000

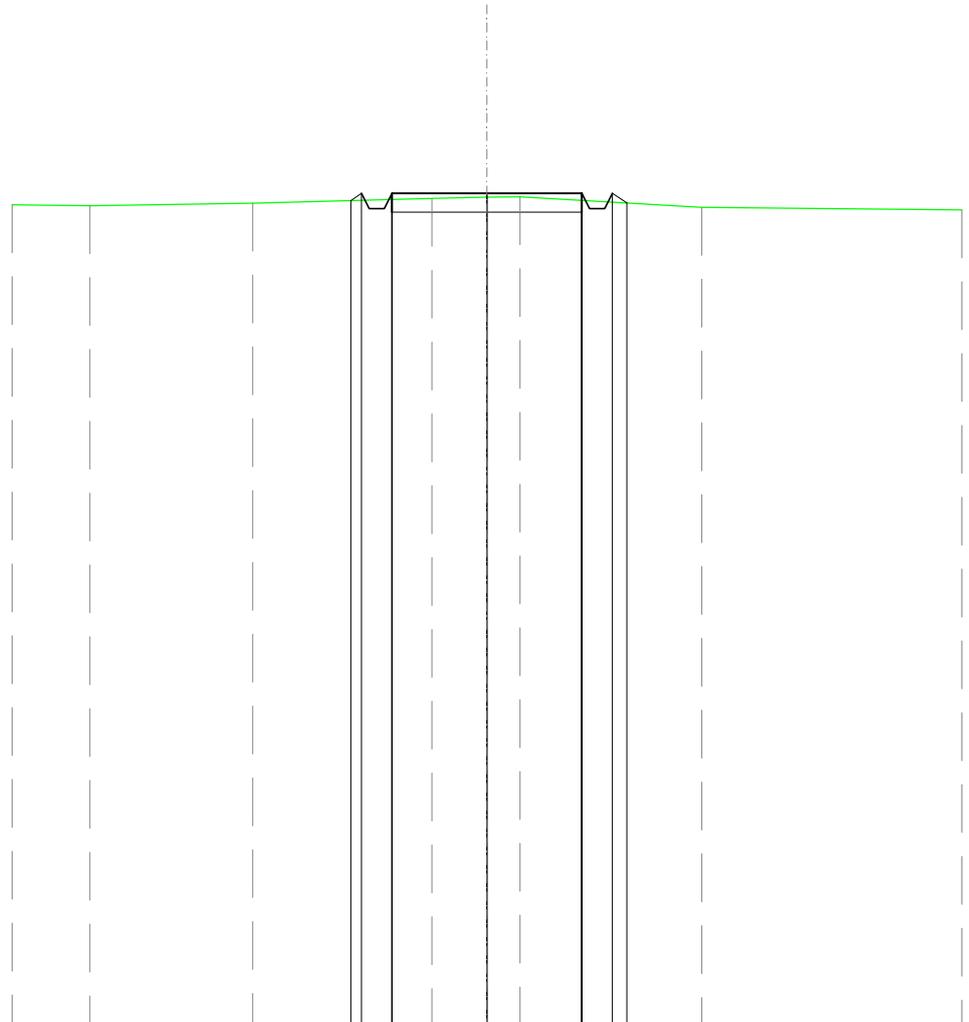


SCALA 1:200

QT.RIF. 50,000

QUOTE TERRENO	71,75	71,82	71,95	71,98	71,99	71,71
DIST.PARZIALI TERRENO	4,28	4,72	1,45	0,88	4,78	
QUOTE PROGETTO			71,89 72,08 71,68 72,08	72,08		72,08 71,68 72,08 71,83
DIST. PARZIALI PROGETTO				5,00		

<b>SCAVI E BONIFICHE</b>	
FOSSO	0,210 m <sup>2</sup>
<b>SOVRASTRUTTURA STRADALE</b>	
CASSONETTO	5,000 m
<b>MANUFATTI</b>	
SCAVO PER PIATTAFORMA	1,782 m <sup>2</sup>
RILEVATO PER SCARPATE	0,105 m <sup>2</sup>
AREA DI SCAVO	6,217 m

SEZIONE N.: 14  
 QT. PROGETTO: 72,180  
 DIST.PROG.: 325,000  
 DIST.PREC.: 25,000  
 DIST.SUCC.: 25,000

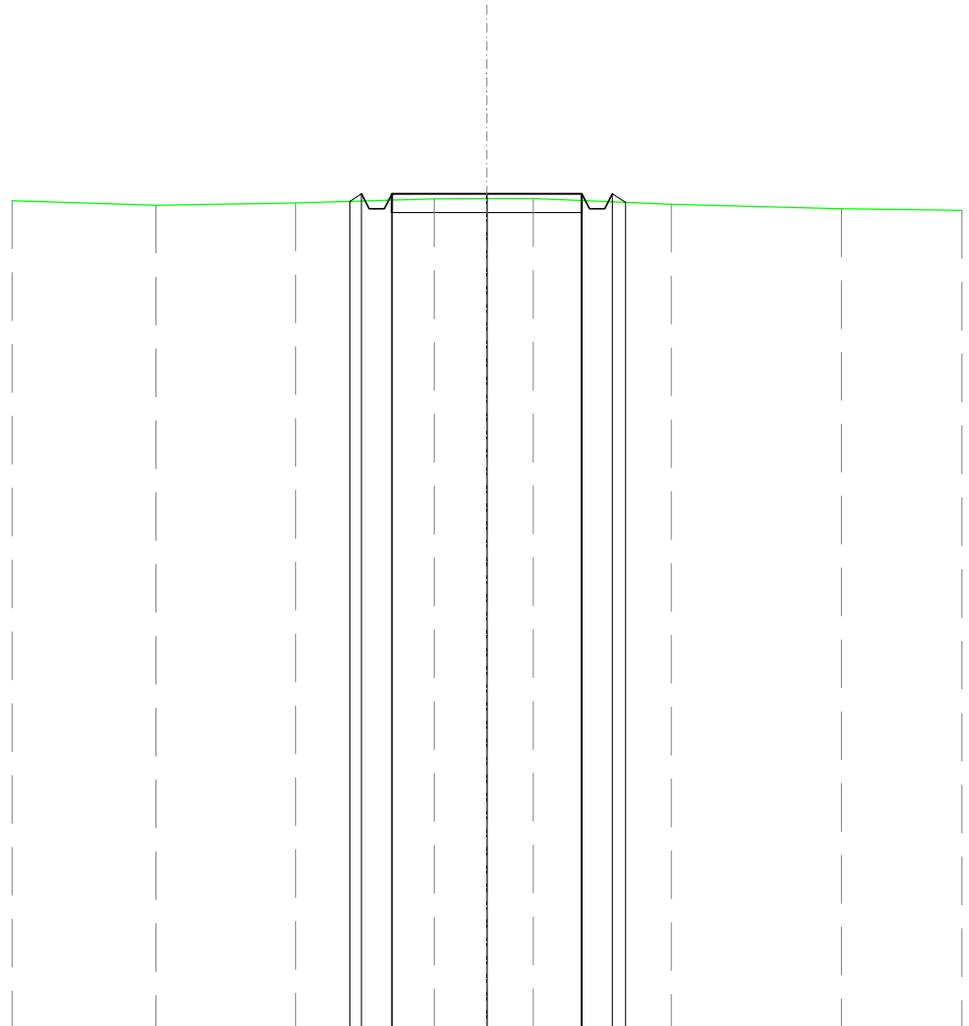


SCALA 1:200

QT.RIF. 50,000

QUOTE TERRENO	71,87	71,93	72,04	72,05	72,05	71,90	71,78
DIST.PARZIALI TERRENO	3,67	3,65	1,39	1,22	3,64	4,47	
QUOTE PROGETTO		71,97	72,18	71,78	72,18	71,78	71,95
DIST. PARZIALI PROGETTO			5,00				

<b>SCAVI E BONIFICHE</b>	
FOSSO	0,144 m <sup>2</sup>
<b>SOVRASTRUTTURA STRADALE</b>	
CASSONETTO	5,000 m
<b>MANUFATTI</b>	
SCAVO PER PIATTAFORMA	1,543 m <sup>2</sup>
RILEVATO PER SCARPATE	0,174 m <sup>2</sup>
AREA DI SCAVO	6,103 m

SEZIONE N.: 15  
 QT. PROGETTO: 72,257  
 DIST.PROG.: 350,000  
 DIST.PREC.: 25,000  
 DIST.SUCC.: 25,000

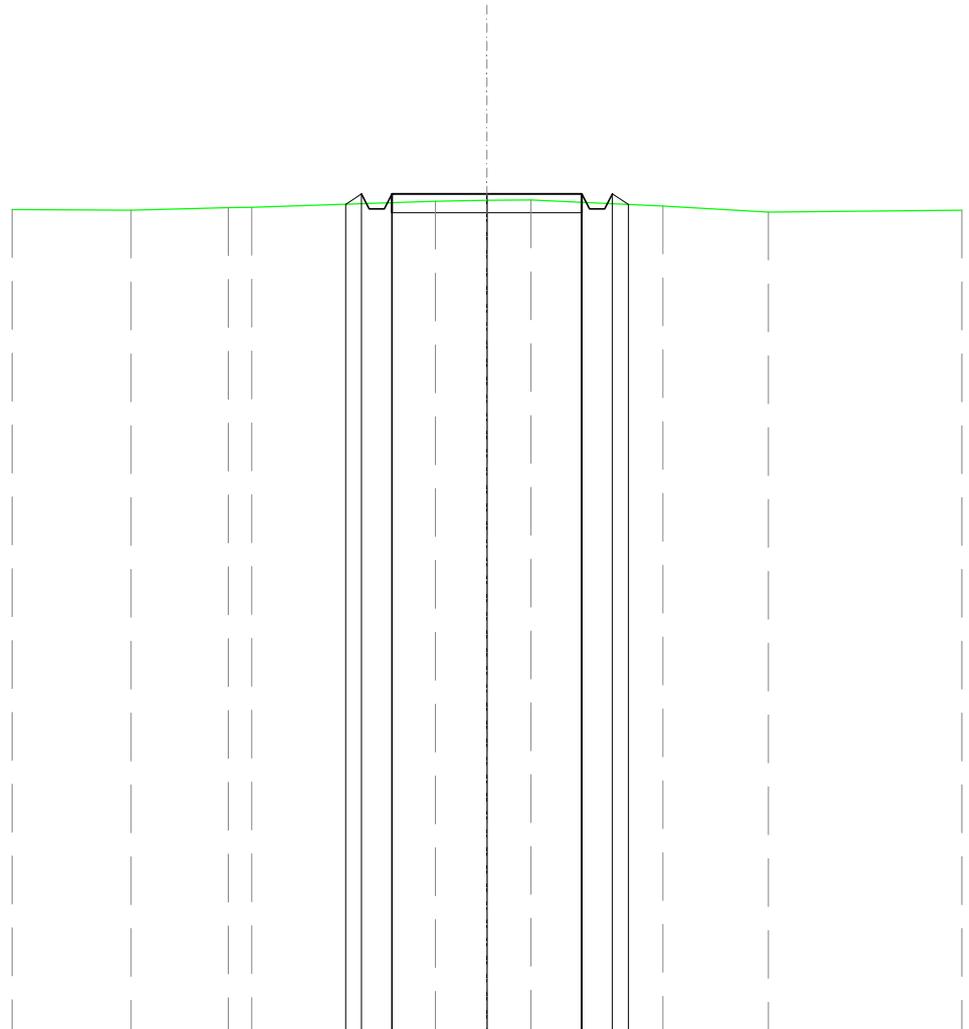


SCALA 1:200

QT.RIF. 50,000

QUOTE TERRENO	71,82	71,89	71,89	72,06	72,09	72,09	71,93	71,77
DIST.PARZIALI TERRENO	2,56	0,82	4,83	1,36	1,16	3,47	2,78	
QUOTE PROGETTO			71,98	72,26	71,86	71,86	72,26	71,97
DIST. PARZIALI PROGETTO				5,00				

<b>SCAVI E BONIFICHE</b>	
FOSSO	0,109 m <sup>2</sup>
<b>SOVRASTRUTTURA STRADALE</b>	
CASSONETTO	5,000 m
<b>MANUFATTI</b>	
SCAVO PER PIATTAFORMA	1,170 m <sup>2</sup>
RILEVATO PER SCARPATE	0,211 m <sup>2</sup>
AREA DI SCAVO	6,036 m

SEZIONE N.: 16  
 QT. PROGETTO: 72,313  
 DIST.PROG.: 375,000  
 DIST.PREC.: 25,000  
 DIST.SUCC.: 25,000

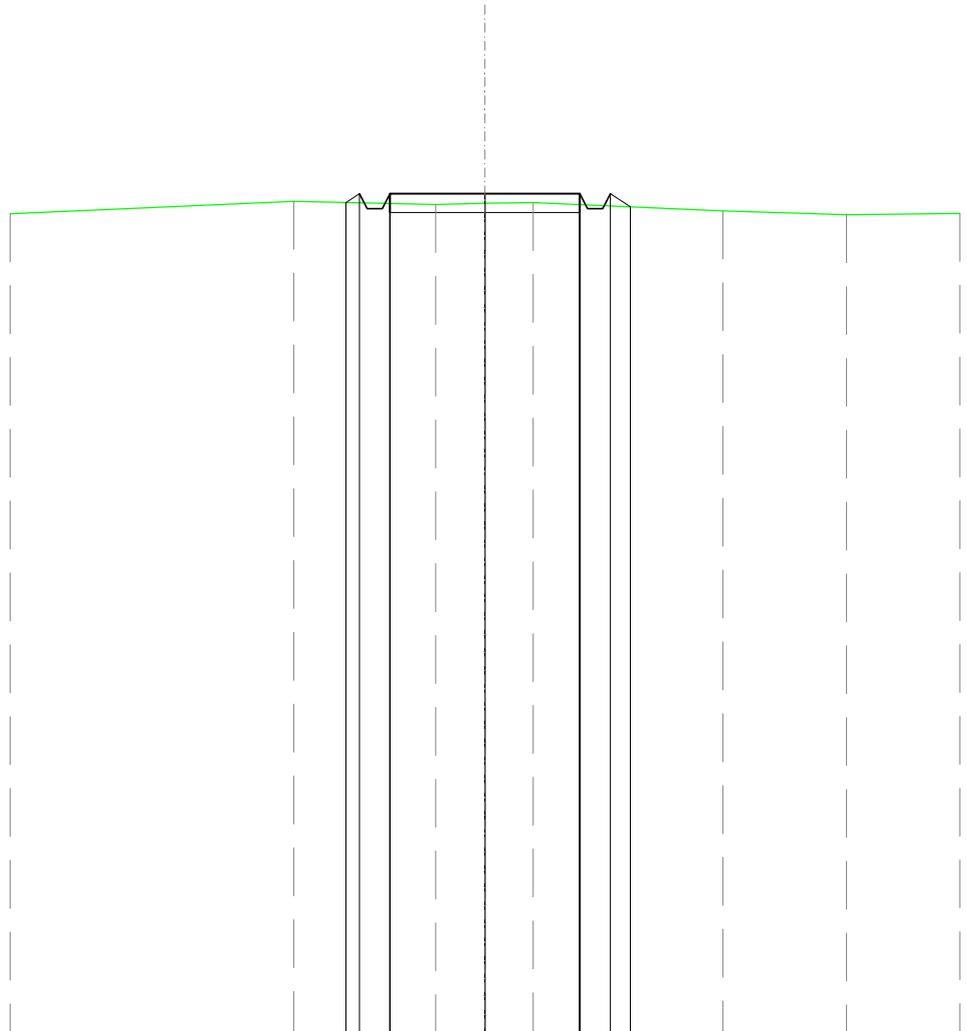


SCALA 1:200

QT.RIF. 50,000

QUOTE TERRENO	72,11	72,03	72,06	72,07	71,86	71,76
DIST.PARZIALI TERRENO	3,73	1,29	1,27	5,00	3,24	
QUOTE PROGETTO	72,08 72,31 71,91 71,91 72,31	72,31	72,31	72,31 71,91 71,91 72,31 71,96		
DIST. PARZIALI PROGETTO		5,00		0,53		

<b>SCAVI E BONIFICHE</b>	
FOSSO	0,058 m <sup>2</sup>
<b>SOVRASTRUTTURA STRADALE</b>	
CASSONETTO	5,000 m
<b>MANUFATTI</b>	
SCAVO PER PIATTAFORMA	0,800 m <sup>2</sup>
RILEVATO PER SCARPATE	0,290 m <sup>2</sup>
AREA DI SCAVO	5,934 m

SEZIONE N.: 17  
 QT. PROGETTO: 72,349  
 DIST.PROG.: 400,000  
 DIST.PREC.: 25,000  
 DIST.SUCC.: 25,000

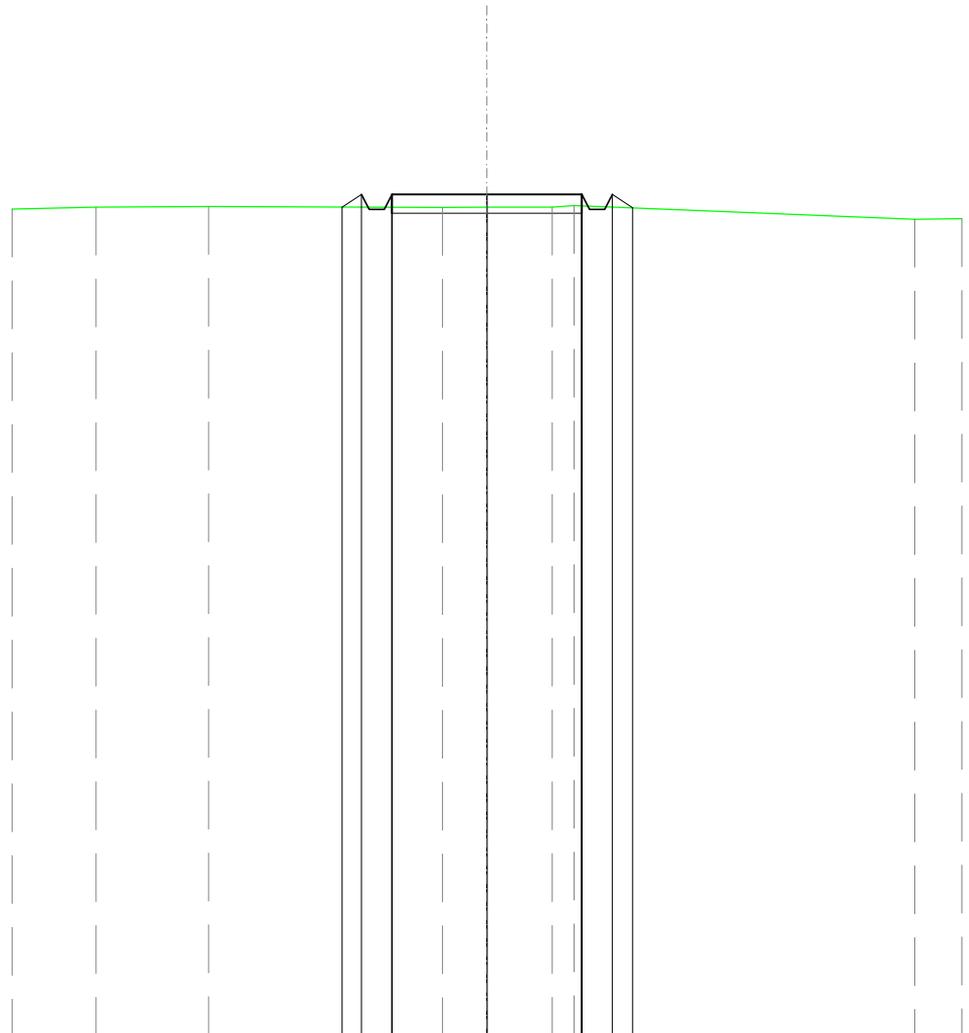


SCALA 1:200

QT.RIF. 50,000

QUOTE TERRENO	72,01	72,03		72,00	72,01	72,01	72,05		71,69			
DIST.PARZIALI TERRENO		2,96		6,16		1,17	1,71	0,58	8,97			
QUOTE PROGETTO				72,01	72,35	71,95	72,35		72,35	71,95	72,35	71,99
DIST. PARZIALI PROGETTO				0,51				5,00			0,54	

<b>SCAVI E BONIFICHE</b>	
FOSSO	0,138 m <sup>2</sup>
<b>SOVRASTRUTTURA STRADALE</b>	
CASSONETTO	5,000 m
<b>MANUFATTI</b>	
SCAVO PER PIATTAFORMA	1,093 m <sup>2</sup>
RILEVATO PER SCARPATE	0,218 m <sup>2</sup>
AREA DI SCAVO	6,085 m

SEZIONE N.: 18  
 QT. PROGETTO: 72,364  
 DIST.PROG.: 425,000  
 DIST.PREC.: 25,000  
 DIST.SUCC.: 25,000

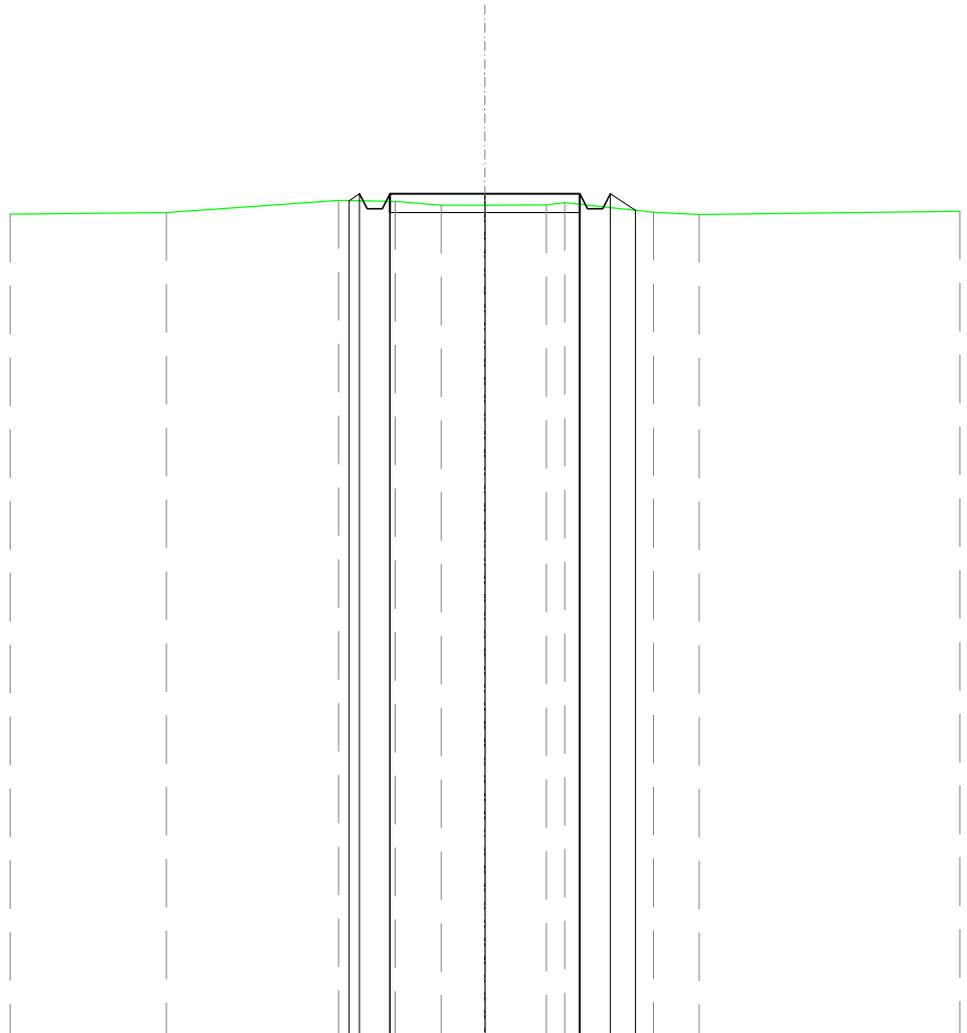


SCALA 1:200

QT.RIF. 50,000

QUOTE TERRENO	71,86	72,18	72,16	72,06	72,06	72,07	72,13	71,87	71,81
DIST.PARZIALI TERRENO		4,53	1,49	1,21	1,15	1,62	2,34	1,20	
QUOTE PROGETTO		72,18	72,36	71,96	72,36	72,36	72,36	71,96	71,92
DIST. PARZIALI PROGETTO					5,00			0,66	

<b>SCAVI E BONIFICHE</b>	
FOSSO	0,170 m <sup>2</sup>
<b>SOVRASTRUTTURA STRADALE</b>	
CASSONETTO	5,000 m
<b>MANUFATTI</b>	
SCAVO PER PIATTAFORMA	1,346 m <sup>2</sup>
RILEVATO PER SCARPATE	0,152 m <sup>2</sup>
AREA DI SCAVO	6,145 m

SEZIONE N.: 19  
 QT. PROGETTO: 72,358  
 DIST.PROG.: 450,000  
 DIST.PREC.: 25,000  
 DIST.SUCC.: 25,000

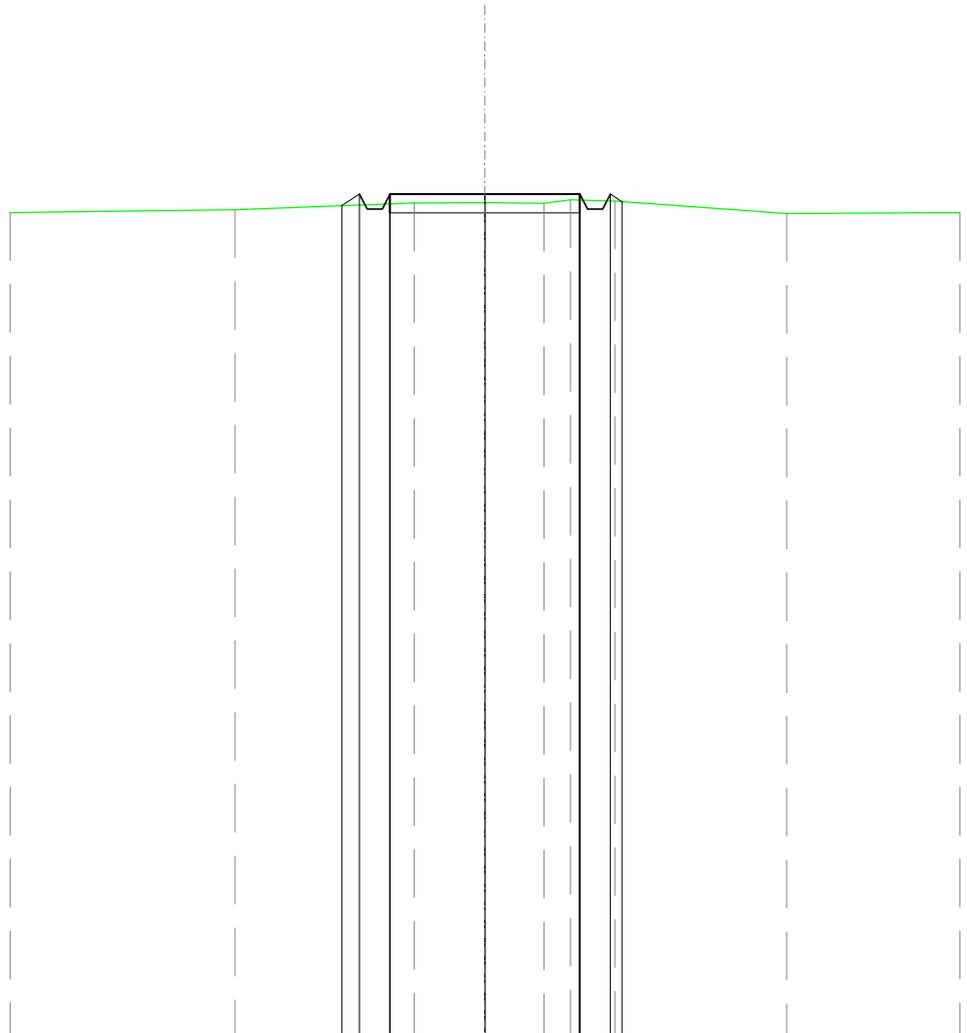


SCALA 1:200

QT.RIF. 50,000

QUOTE TERRENO	71,94	72,12	72,12	72,11	72,20	72,17	71,84
DIST.PARZIALI TERRENO		4,72	1,86	1,56	0,68	1,17	4,52
QUOTE PROGETTO		72,05	72,36	71,96	71,96	72,36	72,15
DIST. PARZIALI PROGETTO				5,00			

SCAVI E BONIFICHE	
FOSSO	0,087 m <sup>2</sup>
SOVRASTRUTTURA STRADALE	
CASSONETTO	5,000 m
MANUFATTI	
SCAVO PER PIATTAFORMA	1,238 m <sup>2</sup>
RILEVATO PER SCARPATE	0,255 m <sup>2</sup>
AREA DI SCAVO	5,992 m

SEZIONE N.: 20  
 QT. PROGETTO: 72,331  
 DIST.PROG.: 475,000  
 DIST.PREC.: 25,000  
 DIST.SUCC.: 25,000

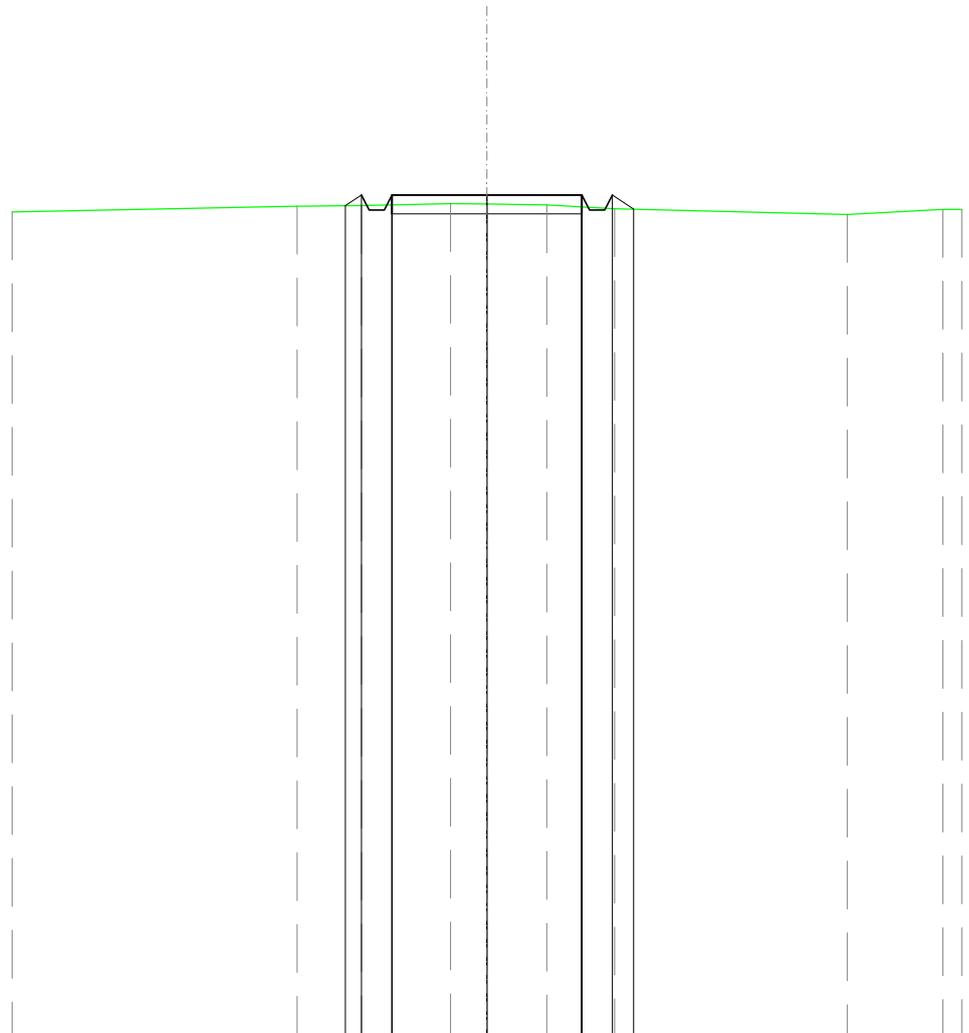


SCALA 1:200

QT.RIF. 50,000

QUOTE TERRENO	72,04	72,05	72,10	72,09	72,07	71,97	71,82	71,94
DIST.PARZIALI TERRENO	1,69	2,35	0,86	1,58	1,78	6,12	2,52	
QUOTE PROGETTO	72,05	72,33	71,93	71,93	72,33	72,33	71,93	71,95
DIST. PARZIALI PROGETTO				5,00			0,56	

<b>SCAVI E BONIFICHE</b>	
FOSSO	0,055 m <sup>2</sup>
<b>SOVRASTRUTTURA STRADALE</b>	
CASSONETTO	5,000 m
<b>MANUFATTI</b>	
SCAVO PER PIATTAFORMA	1,043 m <sup>2</sup>
RILEVATO PER SCARPATE	0,320 m <sup>2</sup>
AREA DI SCAVO	5,924 m

SEZIONE N.: 21  
 QT. PROGETTO: 72,283  
 DIST.PROG.: 500,000  
 DIST.PREC.: 25,000  
 DIST.SUCC.: 25,000

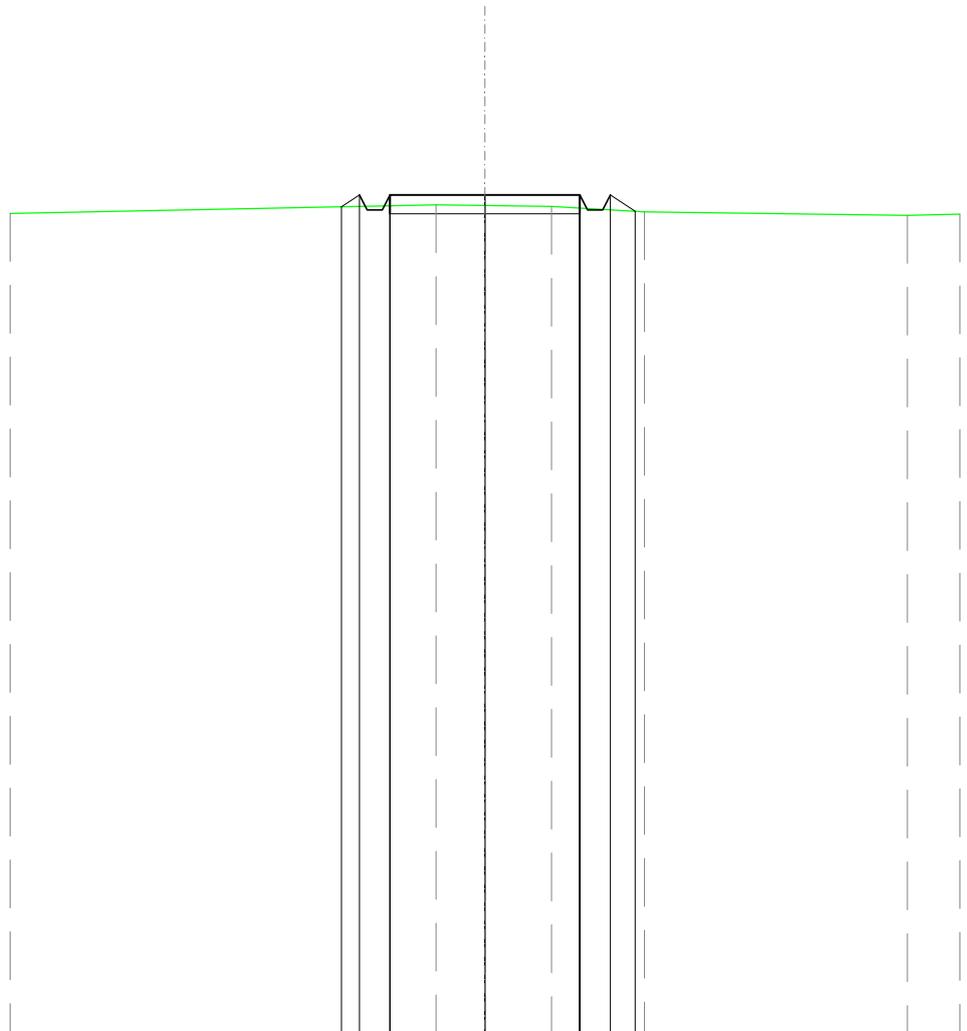


SCALA 1:200

QT.RIF. 50,000

QUOTE TERRENO			72,01	72,00	71,98	71,83		71,74
DIST.PARZIALI TERRENO			1,29	1,75	2,45		6,92	
QUOTE PROGETTO		71,96	72,28	71,88	71,88	72,28	71,88	71,85
DIST. PARZIALI PROGETTO				5,00			0,65	

<b>SCAVI E BONIFICHE</b>	
FOSSO	0,050 m <sup>2</sup>
<b>SOVRASTRUTTURA STRADALE</b>	
CASSONETTO	5,000 m
<b>MANUFATTI</b>	
SCAVO PER PIATTAFORMA	0,926 m <sup>2</sup>
RILEVATO PER SCARPATE	0,309 m <sup>2</sup>
AREA DI SCAVO	5,916 m

SEZIONE N.: 22  
 QT. PROGETTO: 72,214  
 DIST.PROG.: 525,000  
 DIST.PREC.: 25,000  
 DIST.SUCC.: 25,000

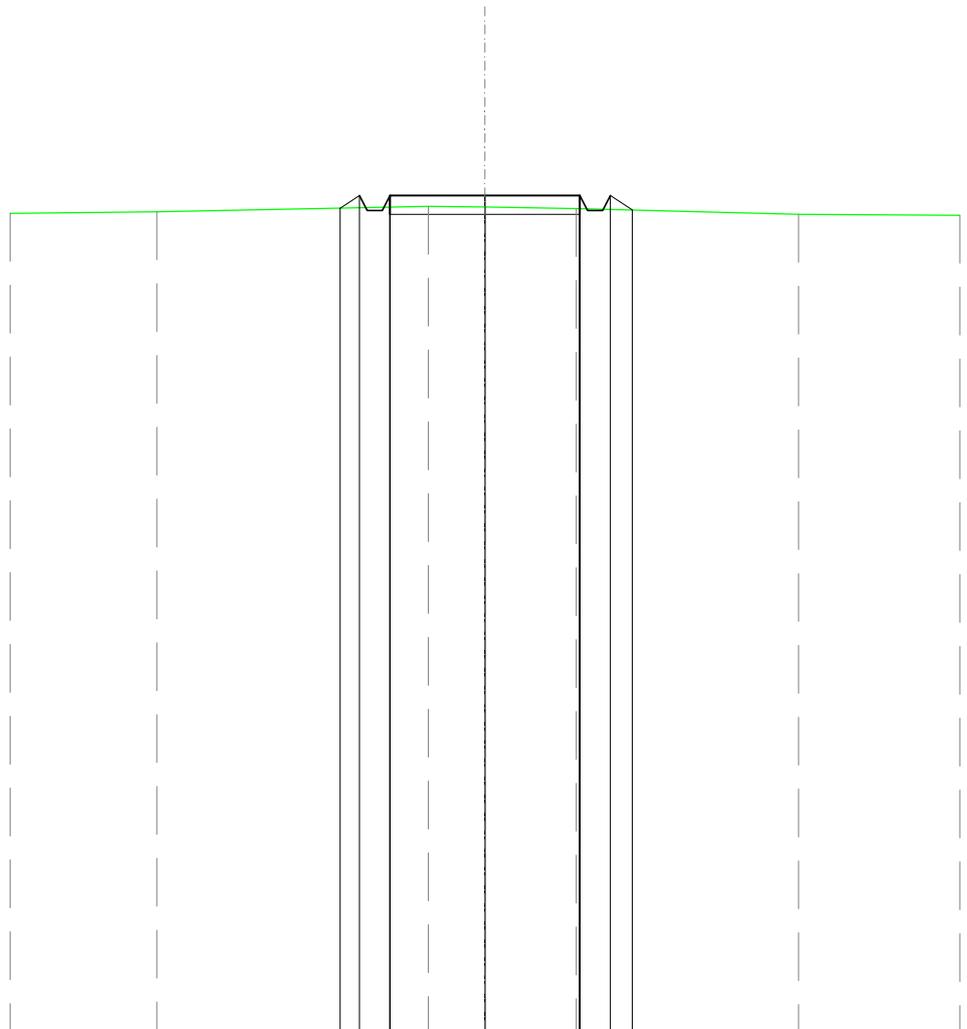


SCALA 1:200

QT.RIF. 50,000

QUOTE TERRENO	71,78	71,92	71,91	71,87	71,71
DIST.PARZIALI TERRENO	7,15	1,49	2,41	5,85	
QUOTE PROGETTO		72,21	72,21	72,21	71,83
DIST. PARZIALI PROGETTO		0,51	5,00	0,58	

<b>SCAVI E BONIFICHE</b>	
FOSSO	0,058 m <sup>2</sup>
<b>SOVRASTRUTTURA STRADALE</b>	
CASSONETTO	5,000 m
<b>MANUFATTI</b>	
SCAVO PER PIATTAFORMA	0,995 m <sup>2</sup>
RILEVATO PER SCARPATE	0,305 m <sup>2</sup>
AREA DI SCAVO	5,932 m

SEZIONE N.: 23  
 QT. PROGETTO: 72,125  
 DIST.PROG.: 550,000  
 DIST.PREC.: 25,000  
 DIST.SUCC.: 25,000

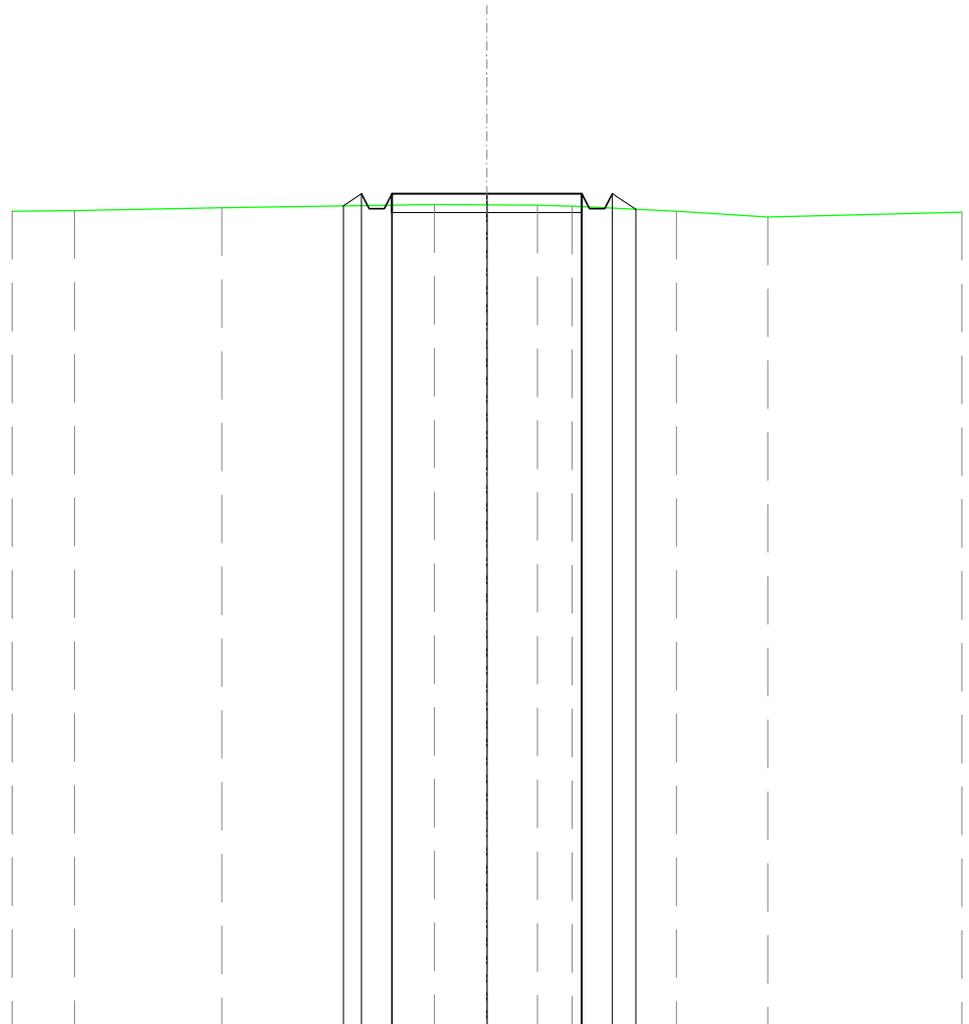


SCALA 1:200

QT.RIF. 50,000

QUOTE TERRENO	71,68	71,76	71,84	71,83	71,82	71,79	71,66	71,51
DIST.PARZIALI TERRENO	3,87	5,59	1,38	1,33	0,92	2,74	2,40	
QUOTE PROGETTO			71,81	72,12	71,72	71,72	72,12	71,71
DIST. PARZIALI PROGETTO				5,00			0,92	

<b>SCAVI E BONIFICHE</b>	
FOSSO	0,080 m <sup>2</sup>
<b>SOVRASTRUTTURA STRADALE</b>	
CASSONETTO	5,000 m
<b>MANUFATTI</b>	
SCAVO PER PIATTAFORMA	1,111 m <sup>2</sup>
RILEVATO PER SCARPATE	0,268 m <sup>2</sup>
AREA DI SCAVO	5,978 m

SEZIONE N.: 24  
 QT. PROGETTO: 72,015  
 DIST.PROG.: 575,000  
 DIST.PREC.: 25,000  
 DIST.SUCC.: 25,000

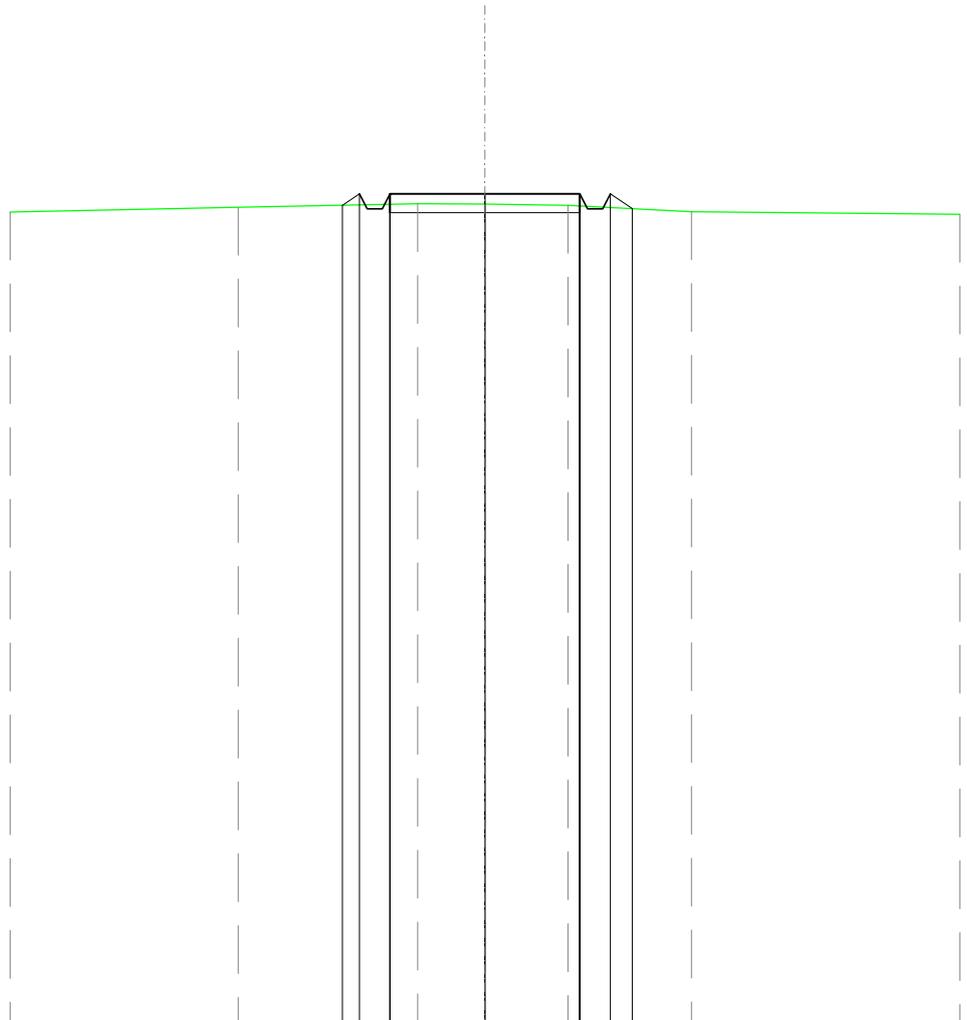


SCALA 1:200

QT.RIF. 50,000

QUOTE TERRENO	71,66	71,75	71,74	71,72	71,55
DIST.PARZIALI TERRENO	4,73	1,77	2,19	3,25	
QUOTE PROGETTO	71,71	72,01	71,61	71,61	72,01
DIST. PARZIALI PROGETTO	5,00	0,58			

<b>SCAVI E BONIFICHE</b>	
FOSSO	0,100 m <sup>2</sup>
<b>SOVRASTRUTTURA STRADALE</b>	
CASSONETTO	5,000 m
<b>MANUFATTI</b>	
SCAVO PER PIATTAFORMA	1,332 m <sup>2</sup>
RILEVATO PER SCARPATE	0,234 m <sup>2</sup>
AREA DI SCAVO	6,022 m

SEZIONE N.: 25  
 QT. PROGETTO: 71,887  
 DIST.PROG.: 600,000  
 DIST.PREC.: 25,000  
 DIST.SUCC.: 25,000

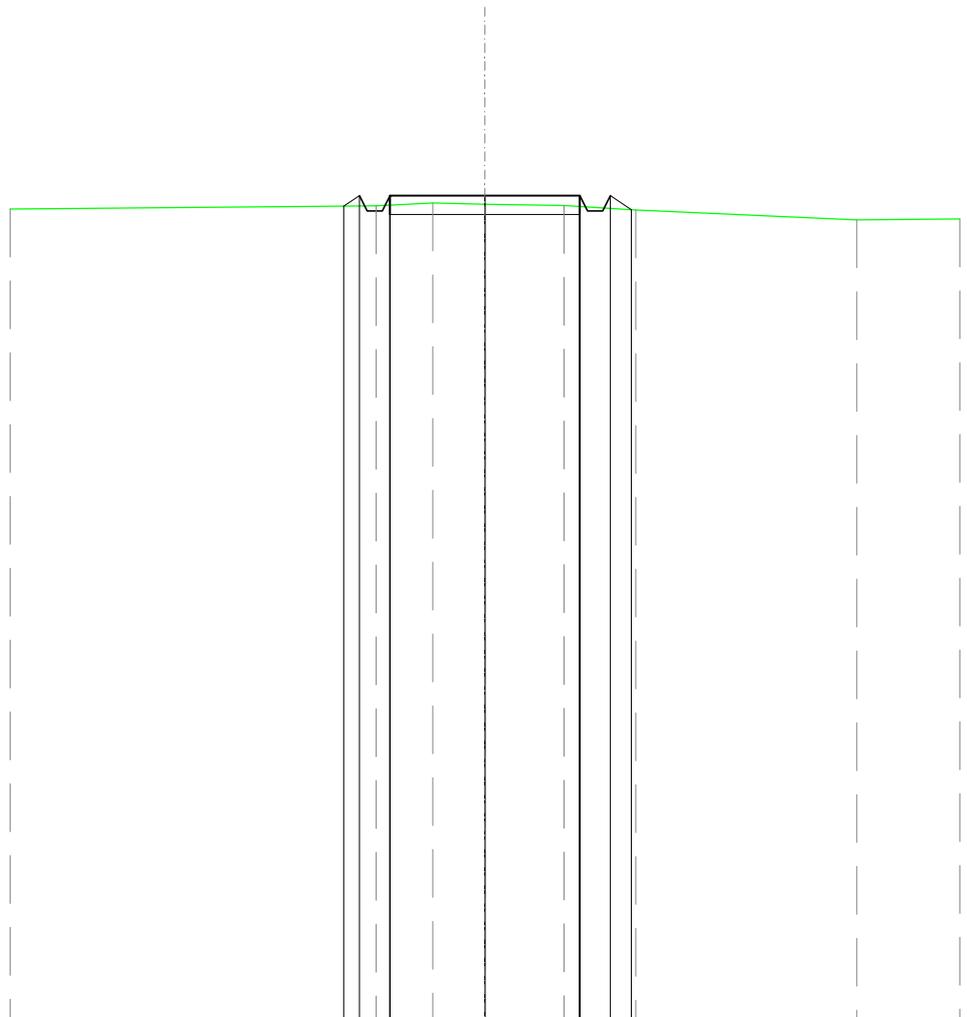


SCALA 1:200

QT.RIF. 50,000

QUOTE TERRENO			71,61	71,69	71,66	71,63	71,51		71,25	
DIST.PARZIALI TERRENO			1,49	1,37	2,08	1,89		5,82		
QUOTE PROGETTO			71,61	71,49	71,49	71,89	71,89	71,49	71,89	71,52
DIST. PARZIALI PROGETTO					5,00			0,55		

<b>SCAVI E BONIFICHE</b>	
FOSSO	0,131 m <sup>2</sup>
<b>SOVRASTRUTTURA STRADALE</b>	
CASSONETTO	5,000 m
<b>MANUFATTI</b>	
SCAVO PER PIATTAFORMA	1,560 m <sup>2</sup>
RILEVATO PER SCARPATE	0,203 m <sup>2</sup>
AREA DI SCAVO	6,079 m

SEZIONE N.: 26  
 QT. PROGETTO: 71,757  
 DIST.PROG.: 625,000  
 DIST.PREC.: 25,000  
 DIST.SUCC.: 25,000

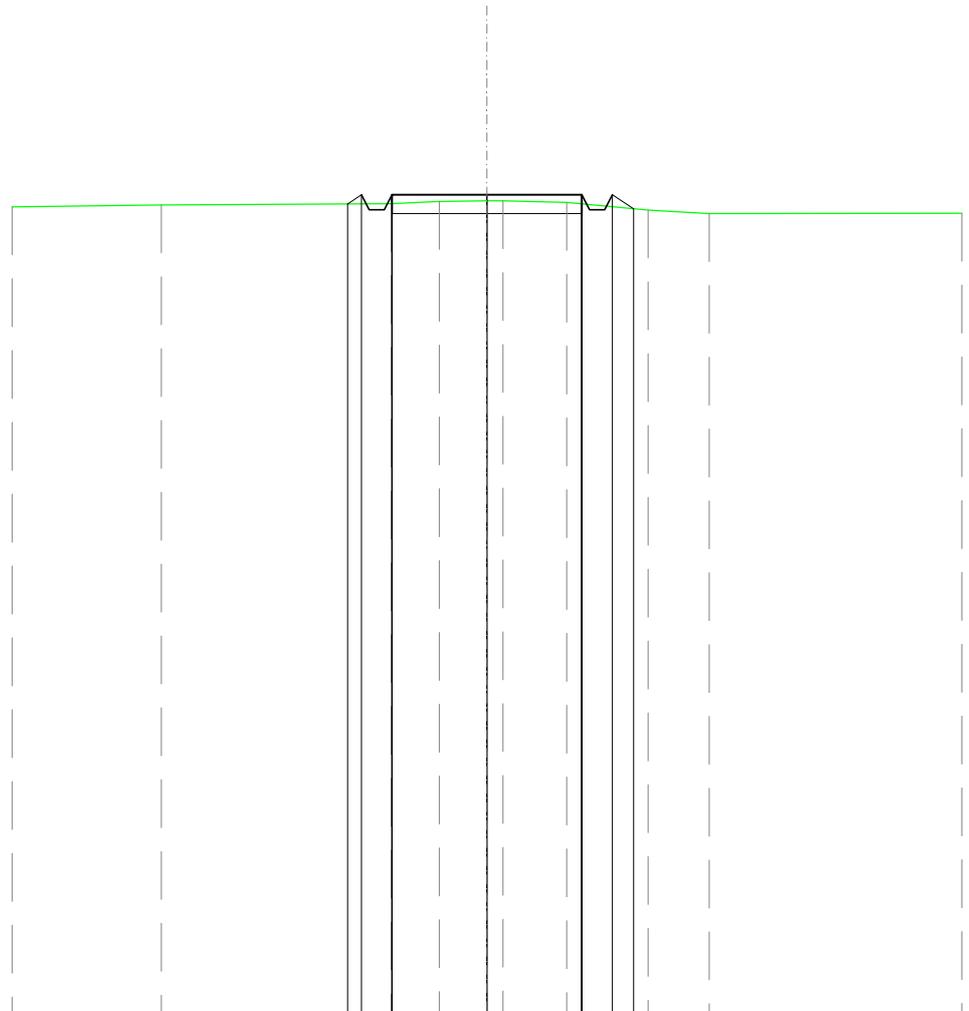


SCALA 1:200

QT.RIF. 50,000

QUOTE TERRENO	71,48		71,52	71,58	71,59	71,59	71,55	71,35	71,25
DIST.PARZIALI TERRENO		6,05		1,28	1,25	1,67	2,14	1,61	
QUOTE PROGETTO			71,76	71,36	71,36	71,76	71,76	71,36	71,36
DIST. PARZIALI PROGETTO					5,00			0,56	

<b>SCAVI E BONIFICHE</b>	
FOSSO	0,327 m <sup>2</sup>
<b>SOVRASTRUTTURA STRADALE</b>	
CASSONETTO	5,000 m
<b>MANUFATTI</b>	
SCAVO PER PIATTAFORMA	1,984 m <sup>2</sup>
RILEVATO PER SCARPATE	0,028 m <sup>2</sup>
AREA DI SCAVO	6,395 m

SEZIONE N.: 27  
 QT. PROGETTO: 71,627  
 DIST.PROG.: 650,000  
 DIST.PREC.: 25,000  
 DIST.SUCC.: 25,000

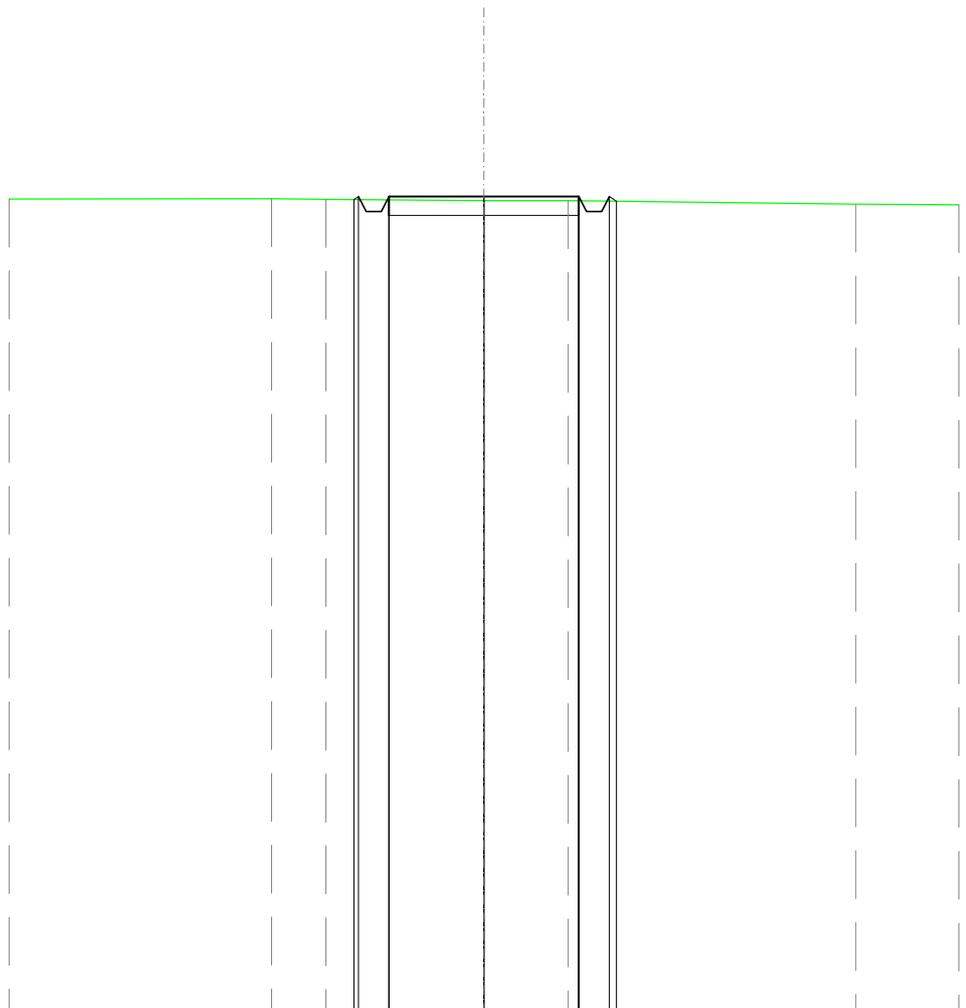


SCALA 1:200

QT.RIF. 50,000

QUOTE TERRENO	71,57	71,55	71,52	71,52	71,42
DIST.PARZIALI TERRENO	1,43	4,16	2,22	7,57	
QUOTE PROGETTO		71,63 71,23 71,23 71,63	71,63	71,63 71,23 71,23 71,63	71,50
DIST. PARZIALI PROGETTO			5,00		

<b>SCAVI E BONIFICHE</b>	
FOSSO	0,142 m <sup>2</sup>
<b>SOVRASTRUTTURA STRADALE</b>	
CASSONETTO	5,000 m
<b>MANUFATTI</b>	
SCAVO PER PIATTAFORMA	1,325 m <sup>2</sup>
RILEVATO PER SCARPATE	0,170 m <sup>2</sup>
AREA DI SCAVO	6,095 m

SEZIONE N.: 28  
 QT. PROGETTO: 71,497  
 DIST.PROG.: 675,000  
 DIST.PREC.: 25,000  
 DIST.SUCC.: 25,000

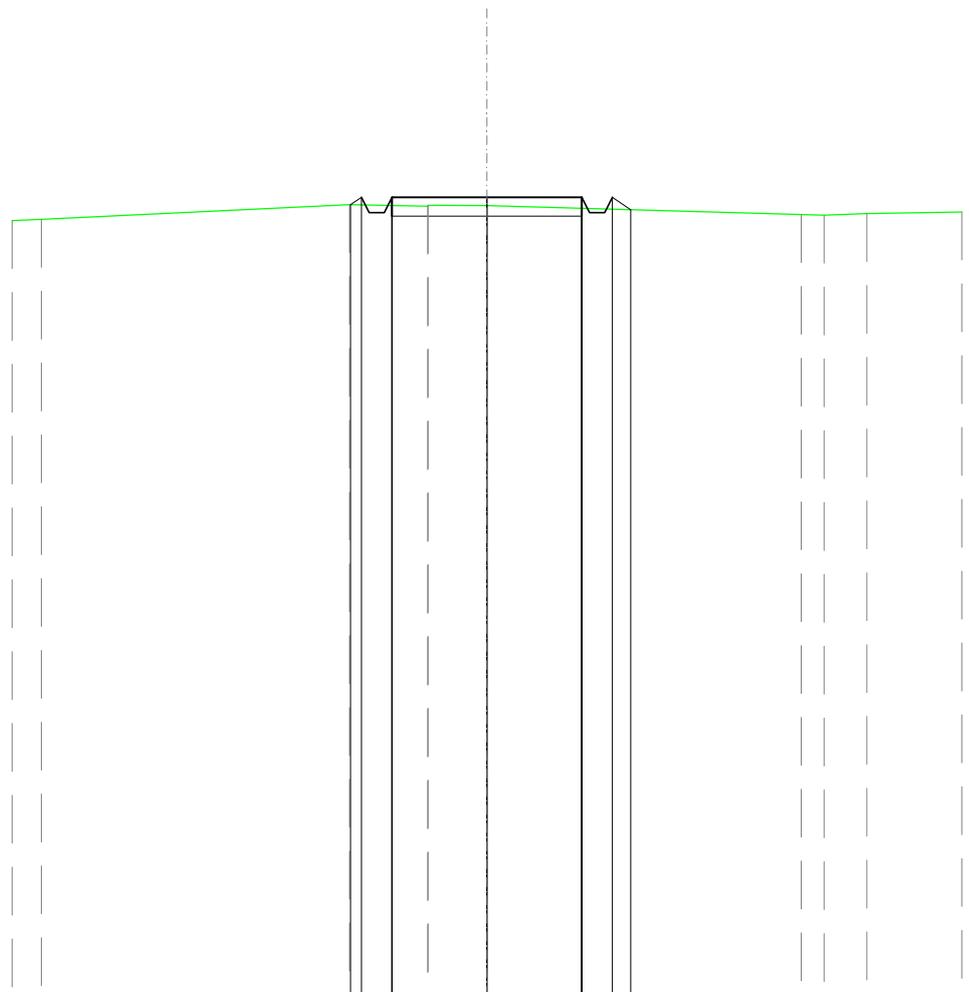


SCALA 1:200

QT.RIF. 50,000

QUOTE TERRENO	70,91	71,31	71,27	71,28	71,05	71,02	71,07
DIST.PARZIALI TERRENO	8,11	2,06	1,55	8,27	0,60	1,13	
QUOTE PROGETTO		71,31	71,50	71,10	71,50	71,10	71,50
DIST. PARZIALI PROGETTO				5,00		0,49	

<b>SCAVI E BONIFICHE</b>	
FOSSO	0,083 m <sup>2</sup>
<b>SOVRASTRUTTURA STRADALE</b>	
CASSONETTO	5,000 m
<b>MANUFATTI</b>	
SCAVO PER PIATTAFORMA	1,111 m <sup>2</sup>
RILEVATO PER SCARPATE	0,264 m <sup>2</sup>
AREA DI SCAVO	5,984 m

SEZIONE N.: 29  
 QT. PROGETTO: 71,367  
 DIST.PROG.: 700,000  
 DIST.PREC.: 25,000  
 DIST.SUCC.: 25,000

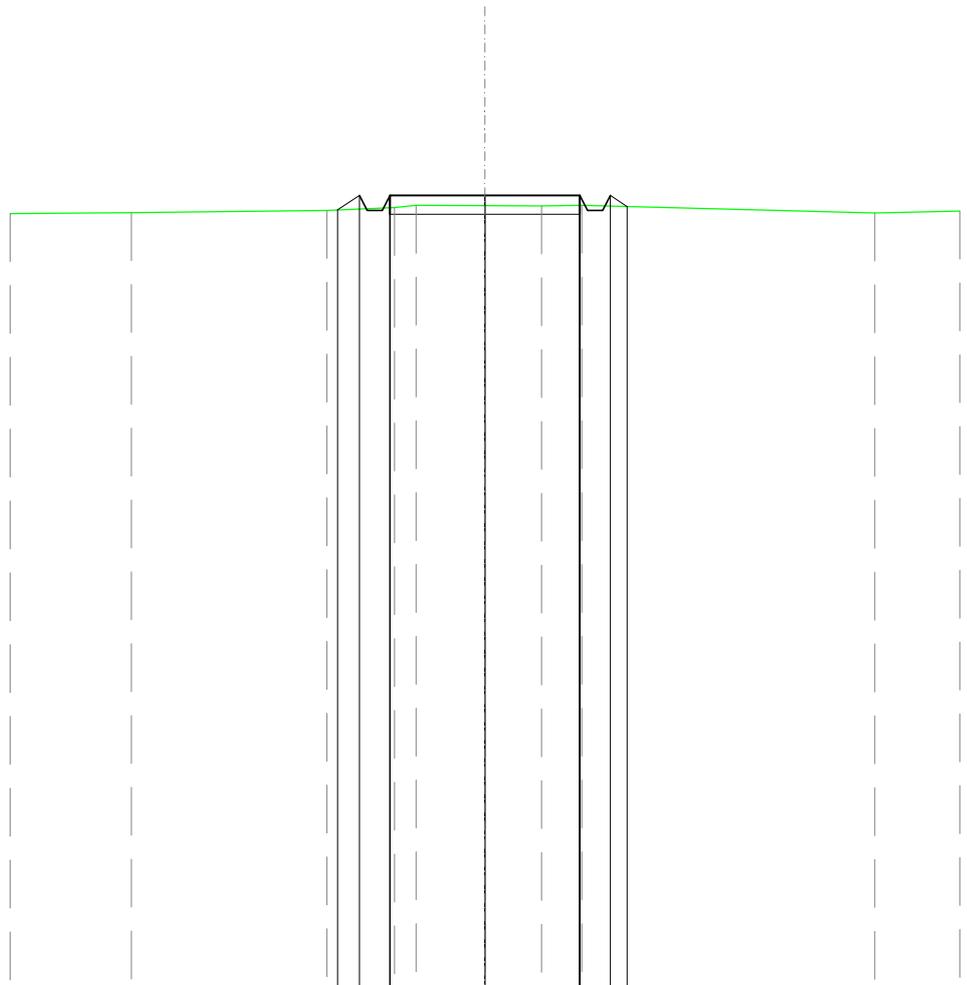


SCALA 1:200

QT.RIF. 50,000

QUOTE TERRENO	70,90	70,97	71,05	71,10	71,09	71,09	71,10	70,90
DIST.PARZIALI TERRENO		5,15	1,78	0,57	1,81	1,49	1,08	7,71
QUOTE PROGETTO		70,98	71,37	70,97	71,37	71,37	71,37	70,97
DIST. PARZIALI PROGETTO		0,58	0,58	0,58	0,58	5,00	0,58	0,58

<b>SCAVI E BONIFICHE</b>	
FOSSO	0,027 m <sup>2</sup>
<b>SOVRASTRUTTURA STRADALE</b>	
CASSONETTO	5,000 m
<b>MANUFATTI</b>	
SCAVO PER PIATTAFORMA	0,943 m <sup>2</sup>
RILEVATO PER SCARPATE	0,398 m <sup>2</sup>
AREA DI SCAVO	5,533 m

SEZIONE N.: 30  
 QT. PROGETTO: 71,237  
 DIST.PROG.: 725,000  
 DIST.PREC.: 25,000  
 DIST.SUCC.: 25,000

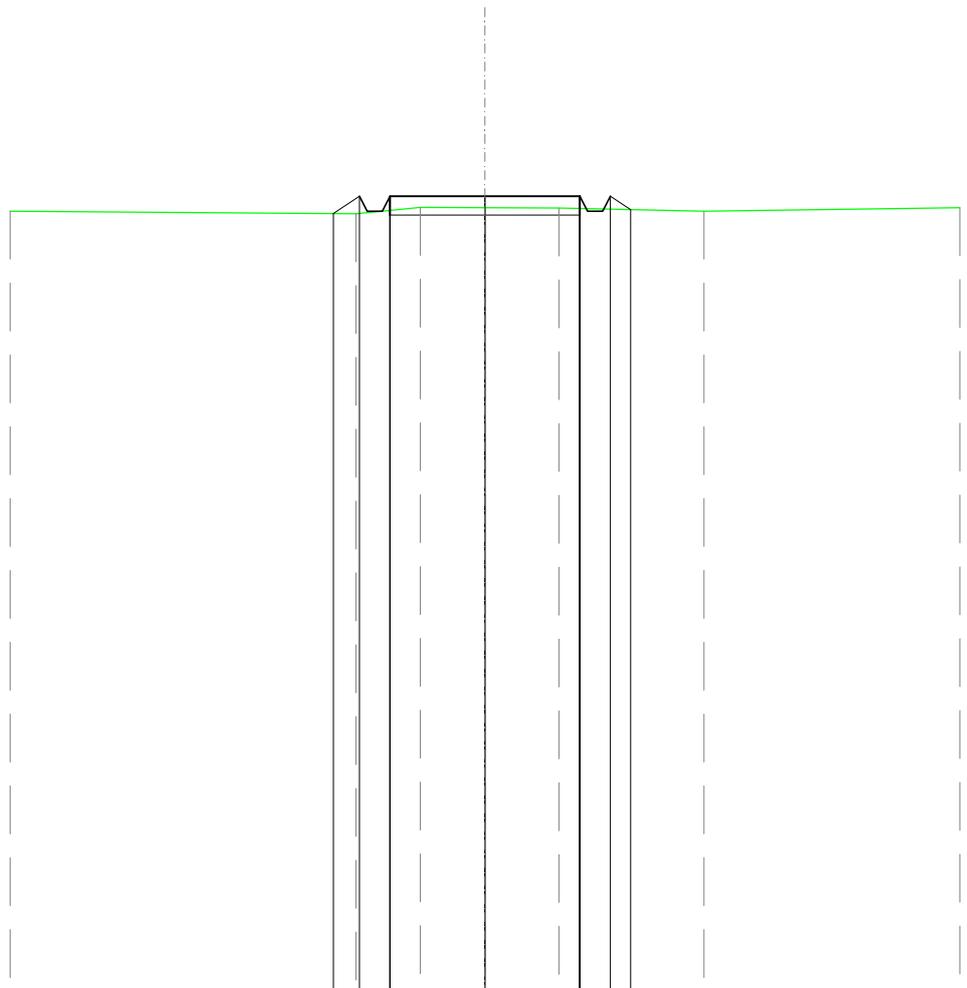


SCALA 1:200

QT.RIF. 50,000

QUOTE TERRENO		70,78	70,94	70,93	70,92		70,84
DIST.PARZIALI TERRENO			1,69	1,70	1,95	3,82	
QUOTE PROGETTO		70,78	71,24	70,84	70,84	71,24	70,88
DIST. PARZIALI PROGETTO		0,69			5,00		0,54

<b>SCAVI E BONIFICHE</b>	
FOSSO	0,022 m <sup>2</sup>
<b>SOVRASTRUTTURA STRADALE</b>	
CASSONETTO	5,000 m
<b>MANUFATTI</b>	
SCAVO PER PIATTAFORMA	0,801 m <sup>2</sup>
RILEVATO PER SCARPATE	0,374 m <sup>2</sup>
AREA DI SCAVO	5,852 m

SEZIONE N.: 31  
 QT. PROGETTO: 71,178  
 DIST.PROG.: 750,000  
 DIST.PREC.: 25,000  
 DIST.SUCC.: 25,000

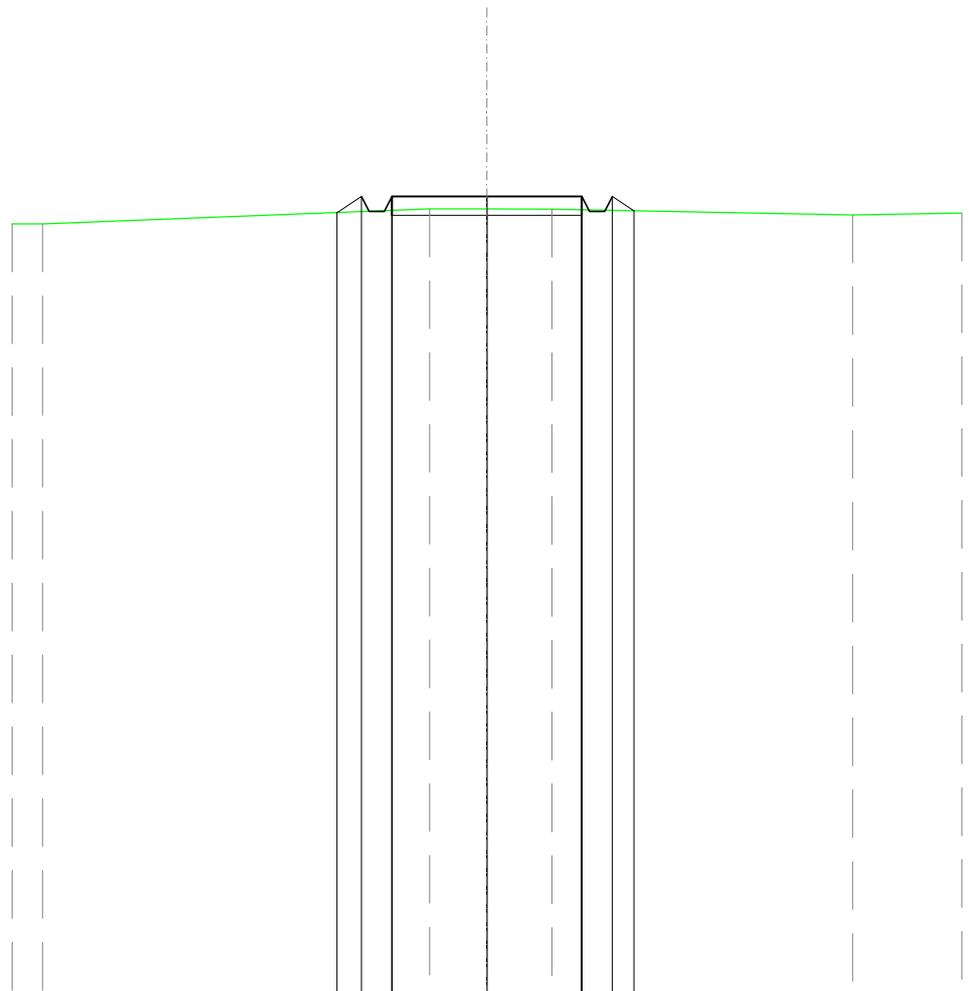


SCALA 1:200

QT.RIF. 50,000

QUOTE TERRENO	70,45			70,84	70,84	70,84			70,69		
DIST.PARZIALI TERRENO		10,18		1,51	1,71		7,92				
QUOTE PROGETTO				70,75	71,18	70,78	71,18	71,18	70,78	71,18	70,80
DIST. PARZIALI PROGETTO				0,64			5,00		0,57		

<b>SCAVI E BONIFICHE</b>	
FOSSO	0,135 m <sup>2</sup>
<b>SOVRASTRUTTURA STRADALE</b>	
CASSONETTO	5,000 m
<b>MANUFATTI</b>	
SCAVO PER PIATTAFORMA	1,159 m <sup>2</sup>
RILEVATO PER SCARPATE	0,163 m <sup>2</sup>
AREA DI SCAVO	6,086 m

SEZIONE N.: 32  
 QT. PROGETTO: 71,178  
 DIST.PROG.: 775,000  
 DIST.PREC.: 25,000  
 DIST.SUCC.: 25,000

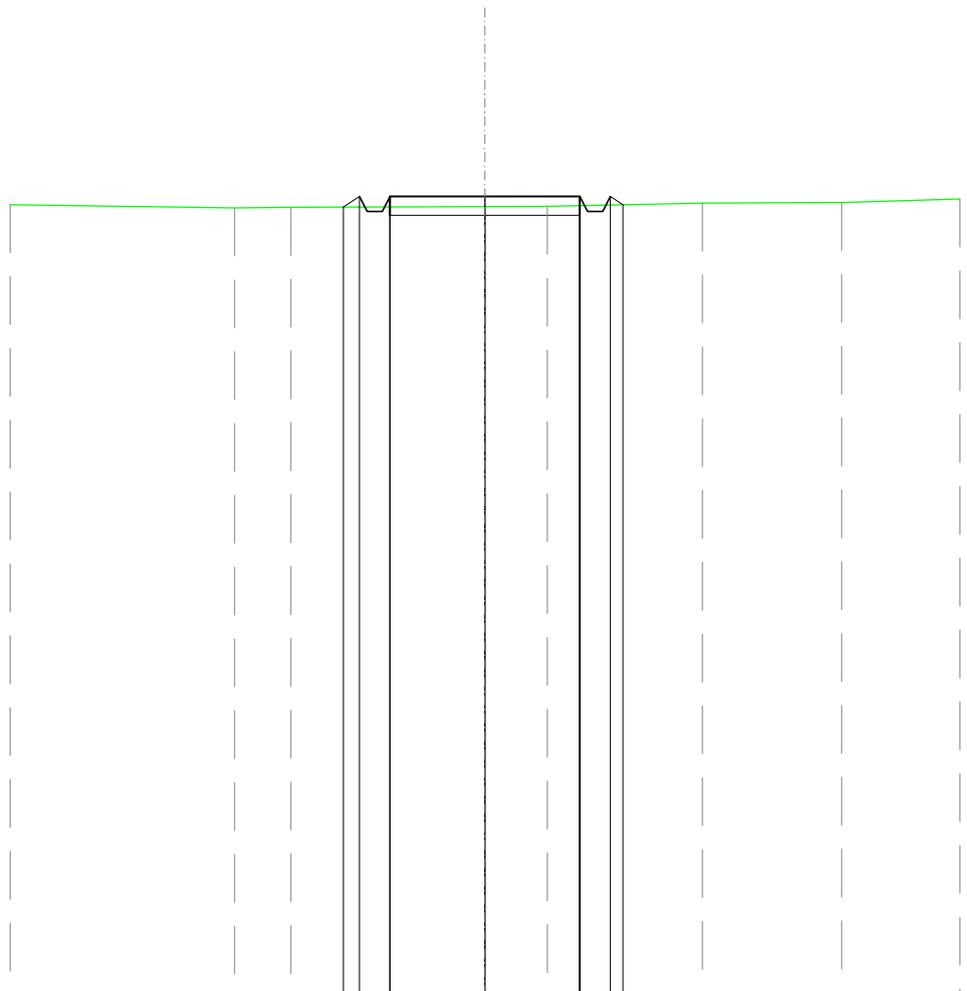


SCALA 1:200

QT.RIF. 50,000

QUOTE TERRENO	70,87	70,89		70,91	70,92		71,00	71,02
DIST.PARZIALI TERRENO	1,48	5,11	1,65	4,08	3,66			
QUOTE PROGETTO			70,90	71,18	71,18	70,78	71,18	70,96
DIST. PARZIALI PROGETTO				5,00				

<b>SCAVI E BONIFICHE</b>	
FOSSO	0,249 m <sup>2</sup>
<b>SOVRASTRUTTURA STRADALE</b>	
CASSONETTO	5,000 m
<b>MANUFATTI</b>	
SCAVO PER PIATTAFORMA	1,602 m <sup>2</sup>
RILEVATO PER SCARPATE	0,061 m <sup>2</sup>
AREA DI SCAVO	6,278 m

SEZIONE N.: 33  
 QT. PROGETTO: 71,178  
 DIST.PROG.: 800,000  
 DIST.PREC.: 25,000  
 DIST.SUCC.: 25,000

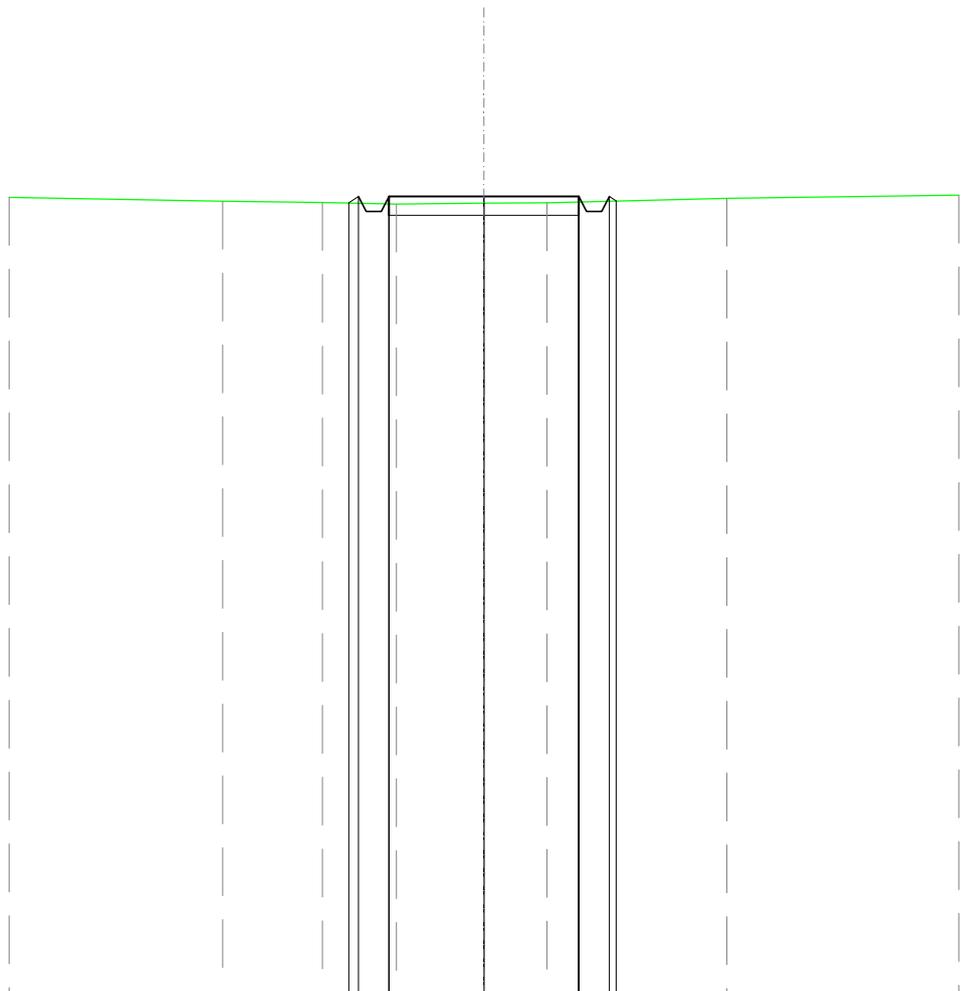


SCALA 1:200

QT.RIF. 50,000

QUOTE TERRENO	71,05	71,02	70,98	71,00	71,01	71,13
DIST.PARZIALI TERRENO	2,62	1,95	2,30	1,66	4,74	
QUOTE PROGETTO		71,01 71,18 70,78 71,18	71,18	71,18	71,18 70,78 71,18 71,06	
DIST. PARZIALI PROGETTO			5,00			

<b>SCAVI E BONIFICHE</b>	
FOSSO	0,346 m <sup>2</sup>
<b>SOVRASTRUTTURA STRADALE</b>	
CASSONETTO	5,000 m
<b>MANUFATTI</b>	
SCAVO PER PIATTAFORMA	2,030 m <sup>2</sup>
RILEVATO PER SCARPATE	0,021 m <sup>2</sup>
AREA DI SCAVO	6,421 m

SEZIONE N.: 34  
 QT. PROGETTO: 71,178  
 DIST.PROG.: 825,000  
 DIST.PREC.: 25,000  
 DIST.SUCC.: 25,000

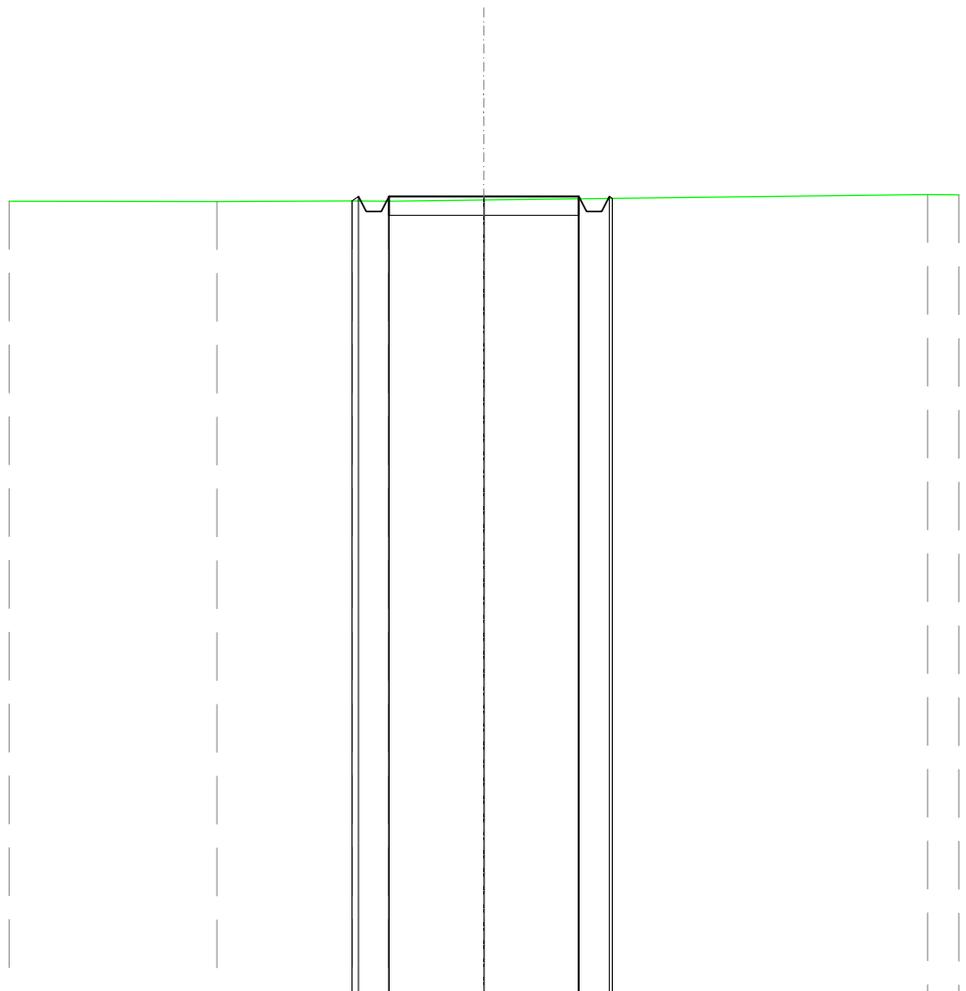


SCALA 1:200

QT.RIF. 50,000

QUOTE TERRENO	71,04	71,06	71,05	71,08	71,23				
DIST.PARZIALI TERRENO	3,56	0,95	2,51	11,67					
QUOTE PROGETTO		71,06	71,18	70,78	71,18	71,18	70,78	71,18	71,13
DIST. PARZIALI PROGETTO			5,00						

<b>SCAVI E BONIFICHE</b>	
FOSSO	0,336 m <sup>2</sup>
<b>SOVRASTRUTTURA STRADALE</b>	
CASSONETTO	5,000 m
<b>MANUFATTI</b>	
SCAVO PER PIATTAFORMA	2,059 m <sup>2</sup>
RILEVATO PER SCARPATE	0,026 m <sup>2</sup>
AREA DI SCAVO	6,407 m

SEZIONE N.: 35  
 QT. PROGETTO: 71,099  
 DIST.PROG.: 850,000  
 DIST.PREC.: 25,000  
 DIST.SUCC.: 25,000

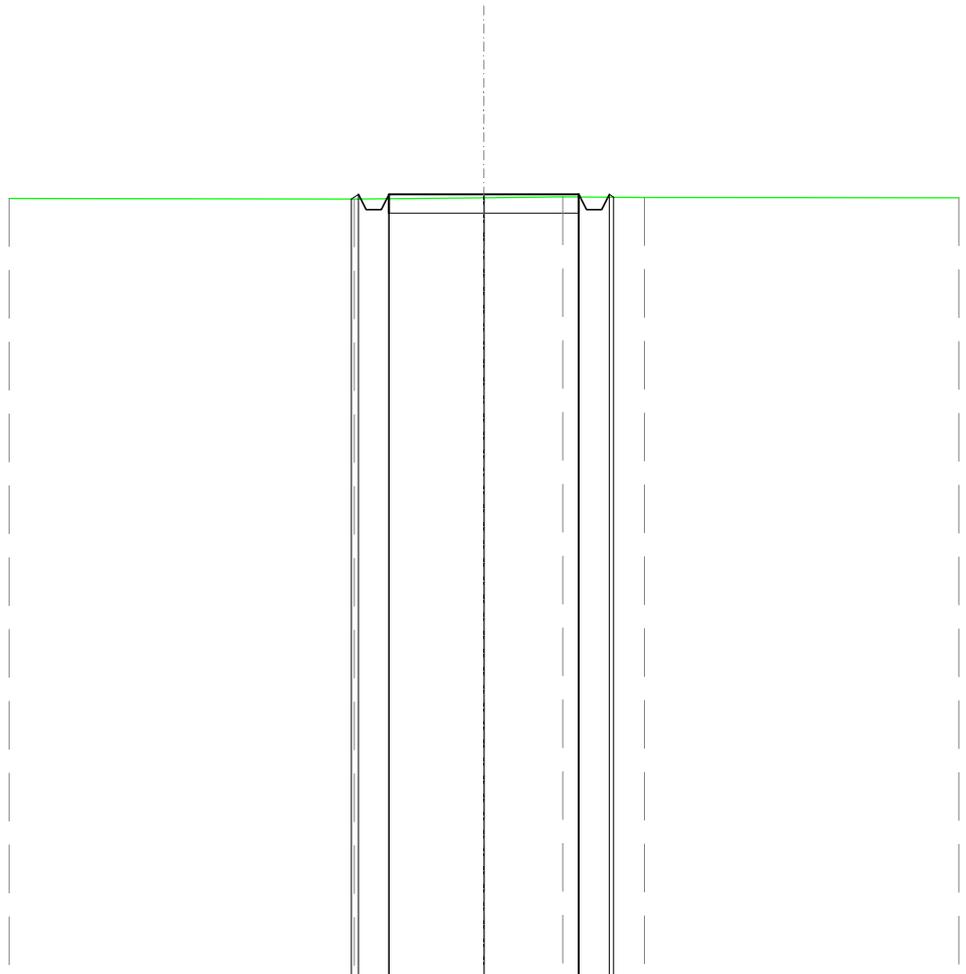


SCALA 1:200

QT.RIF. 50,000

QUOTE TERRENO	70,97	71,01	71,04	71,02
DIST.PARZIALI TERRENO	3,41	2,07	2,15	
QUOTE PROGETTO	70,97 71,10 70,70 71,10	71,10	71,10 70,70 71,10 71,02	
DIST. PARZIALI PROGETTO	5,00			

<b>SCAVI E BONIFICHE</b>	
FOSSO	0,318 m <sup>2</sup>
<b>SOVRASTRUTTURA STRADALE</b>	
CASSONETTO	5,000 m
<b>MANUFATTI</b>	
SCAVO PER PIATTAFORMA	1,989 m <sup>2</sup>
RILEVATO PER SCARPATE	0,030 m <sup>2</sup>
AREA DI SCAVO	6,383 m

SEZIONE N.: 36  
 QT. PROGETTO: 70,982  
 DIST.PROG.: 875,000  
 DIST.PREC.: 25,000  
 DIST.SUCC.: 25,000

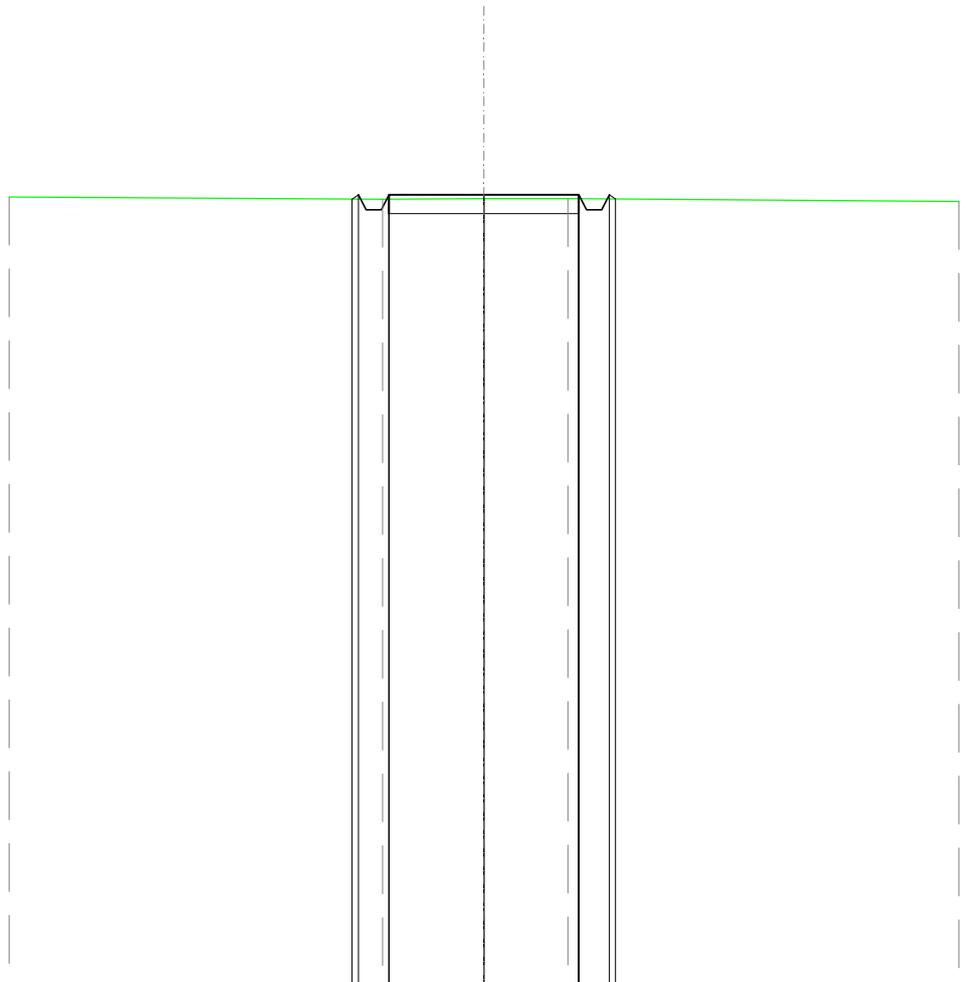


SCALA 1:200

QT.RIF. 50,000

QUOTE TERRENO	70,86	70,88	70,89
DIST.PARZIALI TERRENO	2,67	2,21	
QUOTE PROGETTO	70,87 70,98 70,58 70,98	70,98	70,98 70,58 70,98 70,88
DIST. PARZIALI PROGETTO	5,00		

<b>SCAVI E BONIFICHE</b>	
FOSSO	0,297 m <sup>2</sup>
<b>SOVRASTRUTTURA STRADALE</b>	
CASSONETTO	5,000 m
<b>MANUFATTI</b>	
SCAVO PER PIATTAFORMA	1,849 m <sup>2</sup>
RILEVATO PER SCARPATE	0,037 m <sup>2</sup>
AREA DI SCAVO	6,353 m

SEZIONE N.: 37  
 QT. PROGETTO: 70,864  
 DIST.PROG.: 900,000  
 DIST.PREC.: 25,000  
 DIST.SUCC.: 25,000

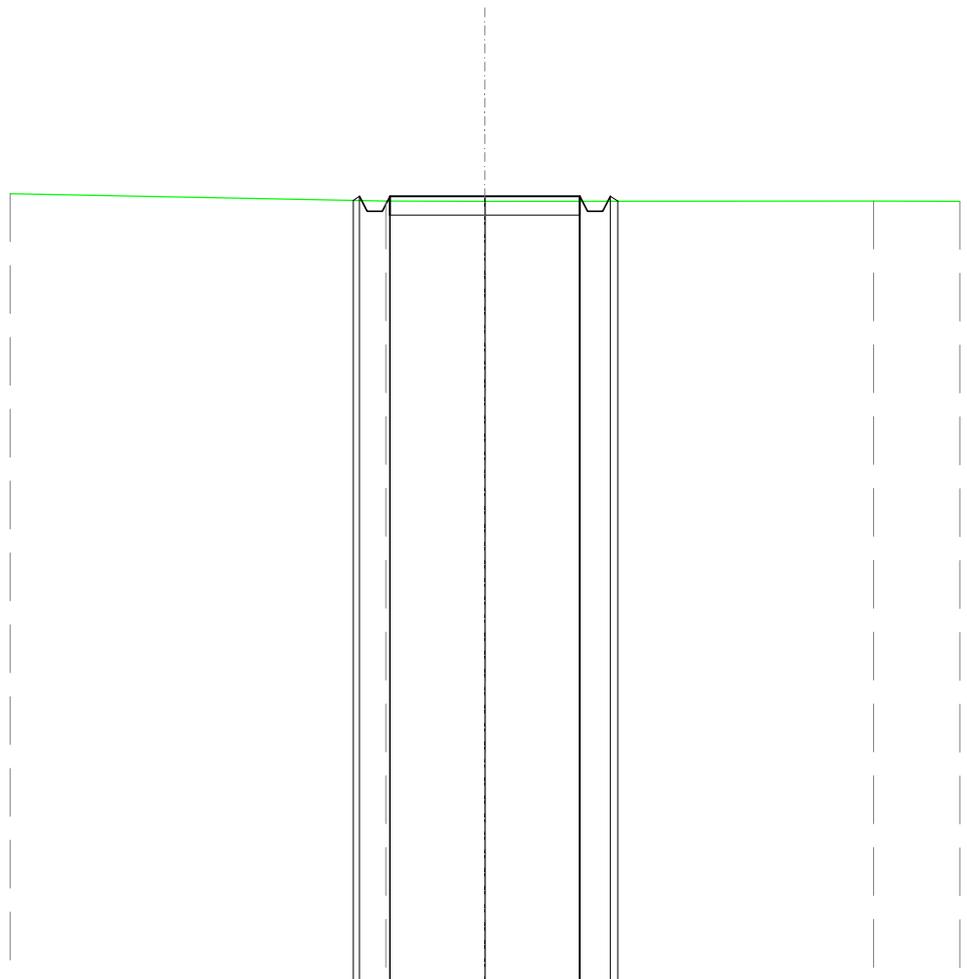


SCALA 1:200

QT.RIF. 50,000

QUOTE TERRENO	70,74	70,73	70,74
DIST.PARZIALI TERRENO	2,61	10,23	
QUOTE PROGETTO	70,76 70,86 70,46 70,86	70,86	70,86 70,46 70,86 70,73
DIST. PARZIALI PROGETTO	5,00		

<b>SCAVI E BONIFICHE</b>	
FOSSO	0,266 m <sup>2</sup>
<b>SOVRASTRUTTURA STRADALE</b>	
CASSONETTO	5,000 m
<b>MANUFATTI</b>	
SCAVO PER PIATTAFORMA	1,743 m <sup>2</sup>
RILEVATO PER SCARPATE	0,053 m <sup>2</sup>
AREA DI SCAVO	6,305 m

SEZIONE N.: 38  
 QT. PROGETTO: 70,747  
 DIST.PROG.: 925,000  
 DIST.PREC.: 25,000  
 DIST.SUCC.: 25,000

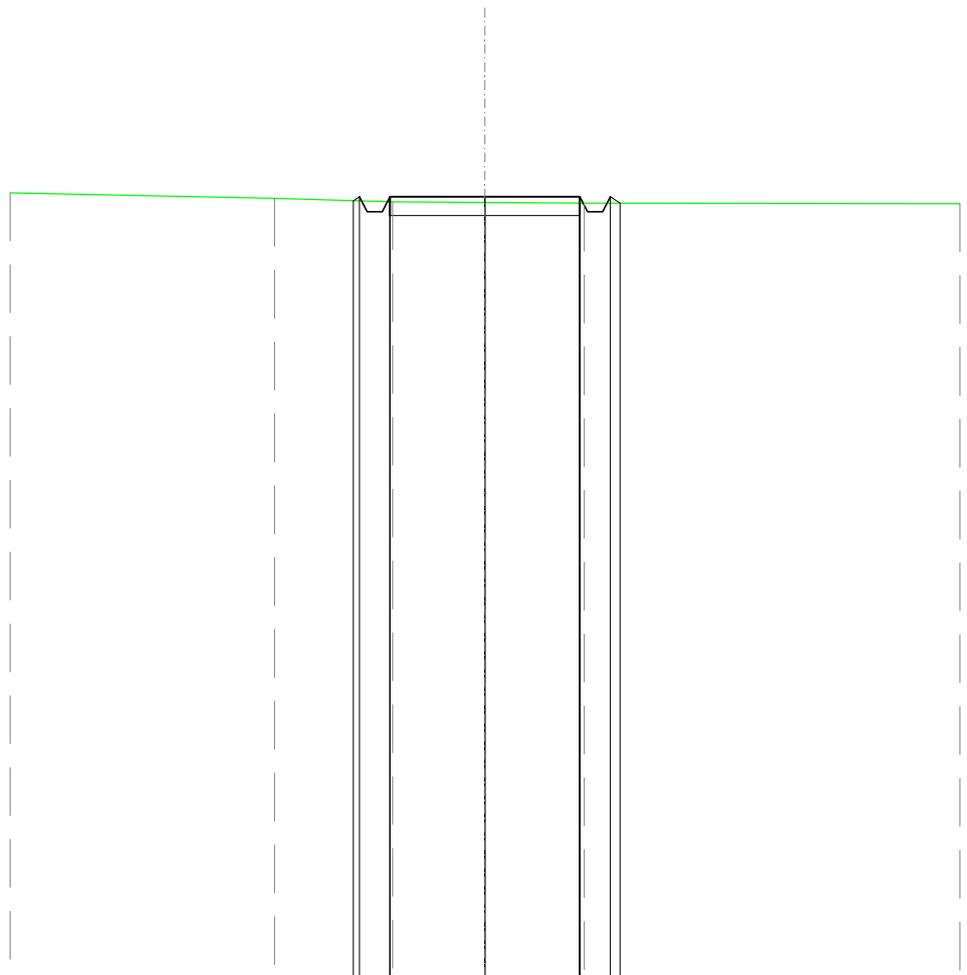


SCALA 1:200

QT.RIF. 50,000

QUOTE TERRENO	70,70	70,61	70,60	70,58
DIST.PARZIALI TERRENO	3,11	2,43	2,61	
QUOTE PROGETTO	70,64 70,75 70,35 70,75	70,75	70,75 70,35 70,75	70,58
DIST. PARZIALI PROGETTO		5,00		

<b>SCAVI E BONIFICHE</b>	
FOSSO	0,230 m <sup>2</sup>
<b>SOVRASTRUTTURA STRADALE</b>	
CASSONETTO	5,000 m
<b>MANUFATTI</b>	
SCAVO PER PIATTAFORMA	1,608 m <sup>2</sup>
RILEVATO PER SCARPATE	0,079 m <sup>2</sup>
AREA DI SCAVO	6,249 m

SEZIONE N.: 39  
 QT. PROGETTO: 70,630  
 DIST.PROG.: 950,000  
 DIST.PREC.: 25,000  
 DIST.SUCC.: 25,000

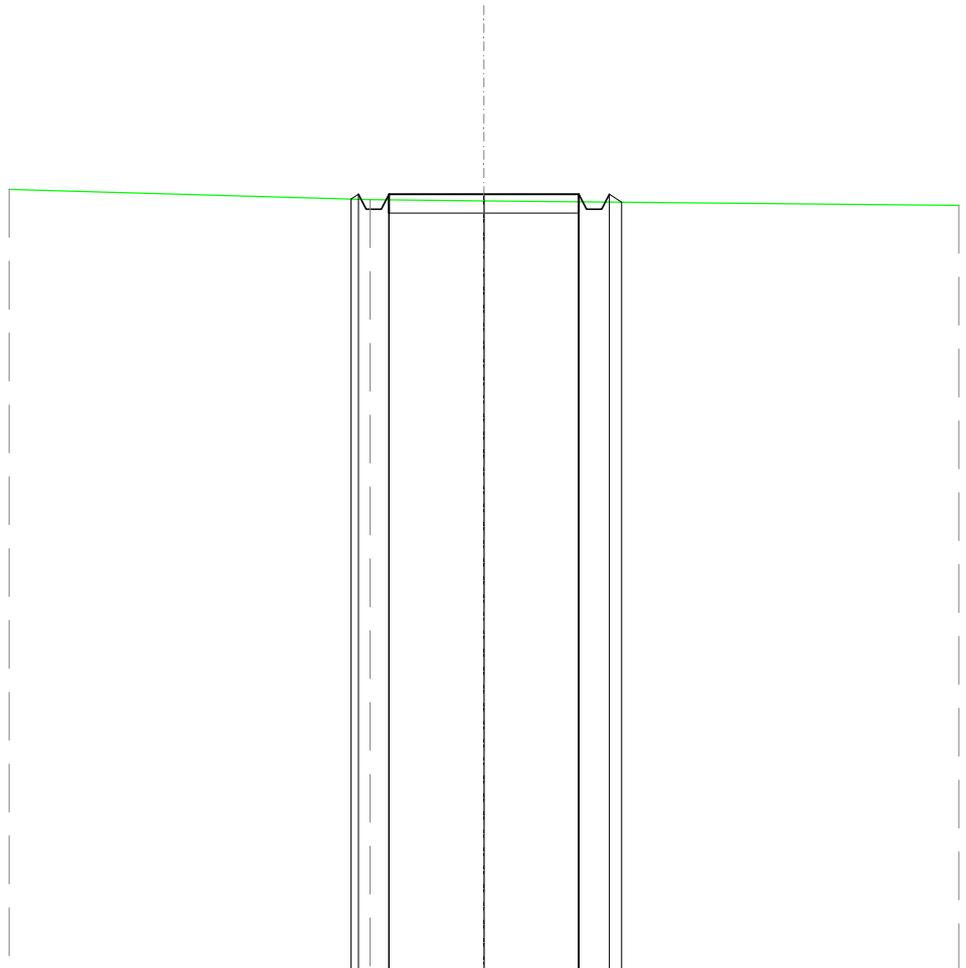


SCALA 1:200

QT.RIF. 50,000

QUOTE TERRENO	70,49	70,45
DIST.PARZIALI TERRENO	3,00	
QUOTE PROGETTO	70,50 70,63 70,23 70,63	70,63 70,63 70,23 70,42
DIST. PARZIALI PROGETTO	5,00	

<b>SCAVI E BONIFICHE</b>	
FOSSO	0,182 m <sup>2</sup>
<b>SOVRASTRUTTURA STRADALE</b>	
CASSONETTO	5,000 m
<b>MANUFATTI</b>	
SCAVO PER PIATTAFORMA	1,424 m <sup>2</sup>
RILEVATO PER SCARPATE	0,117 m <sup>2</sup>
AREA DI SCAVO	6,168 m

SEZIONE N.: 40  
 QT. PROGETTO: 70,512  
 DIST.PROG.: 975,000  
 DIST.PREC.: 25,000  
 DIST.SUCC.: 25,000

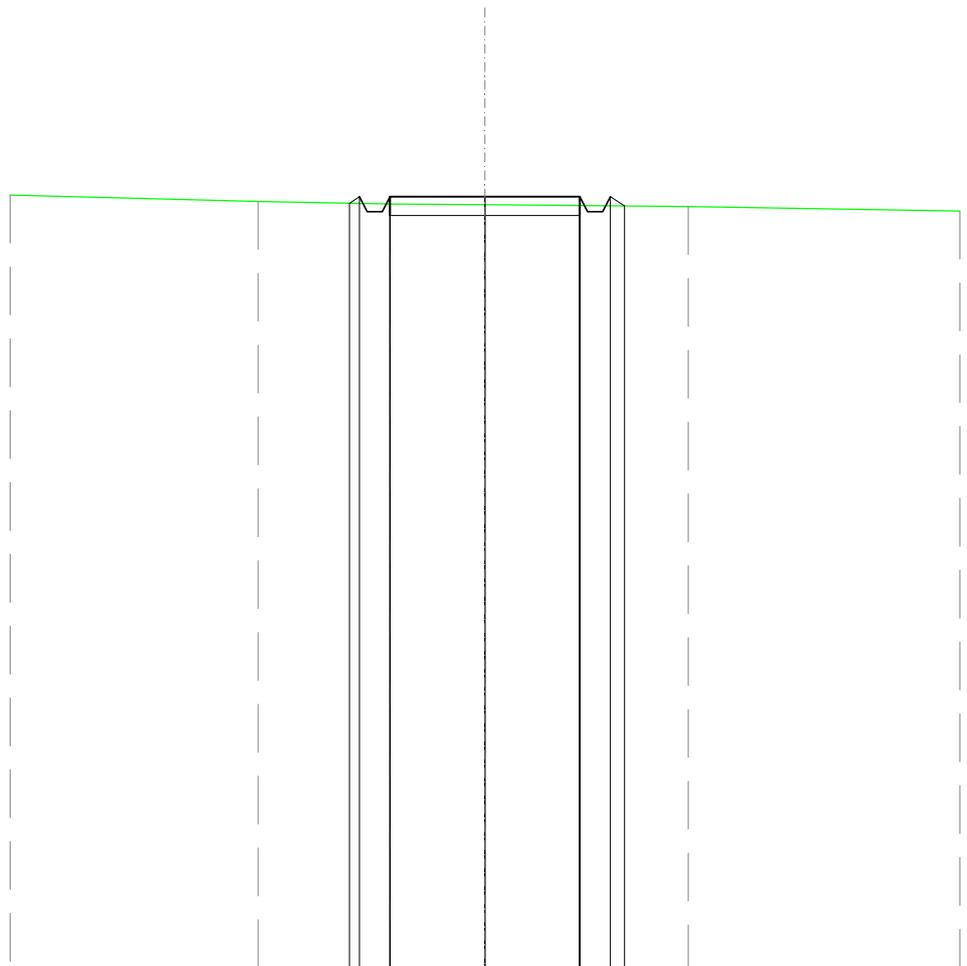


SCALA 1:200

QT.RIF. 50,000

QUOTE TERRENO	70,38	70,31	70,30	70,25
DIST.PARZIALI TERRENO	3,48	2,49	5,35	
QUOTE PROGETTO	70,33 70,51 70,11 70,51	70,51	70,51 70,11 70,51 70,26	
DIST. PARZIALI PROGETTO		5,00		

<b>SCAVI E BONIFICHE</b>	
FOSSO	0,134 m <sup>2</sup>
<b>SOVRASTRUTTURA STRADALE</b>	
CASSONETTO	5,000 m
<b>MANUFATTI</b>	
SCAVO PER PIATTAFORMA	1,262 m <sup>2</sup>
RILEVATO PER SCARPATE	0,169 m <sup>2</sup>
AREA DI SCAVO	6,084 m

SEZIONE N.: 41  
 QT. PROGETTO: 70,395  
 DIST.PROG.: 1000,000  
 DIST.PREC.: 25,000  
 DIST.SUCC.: 25,000

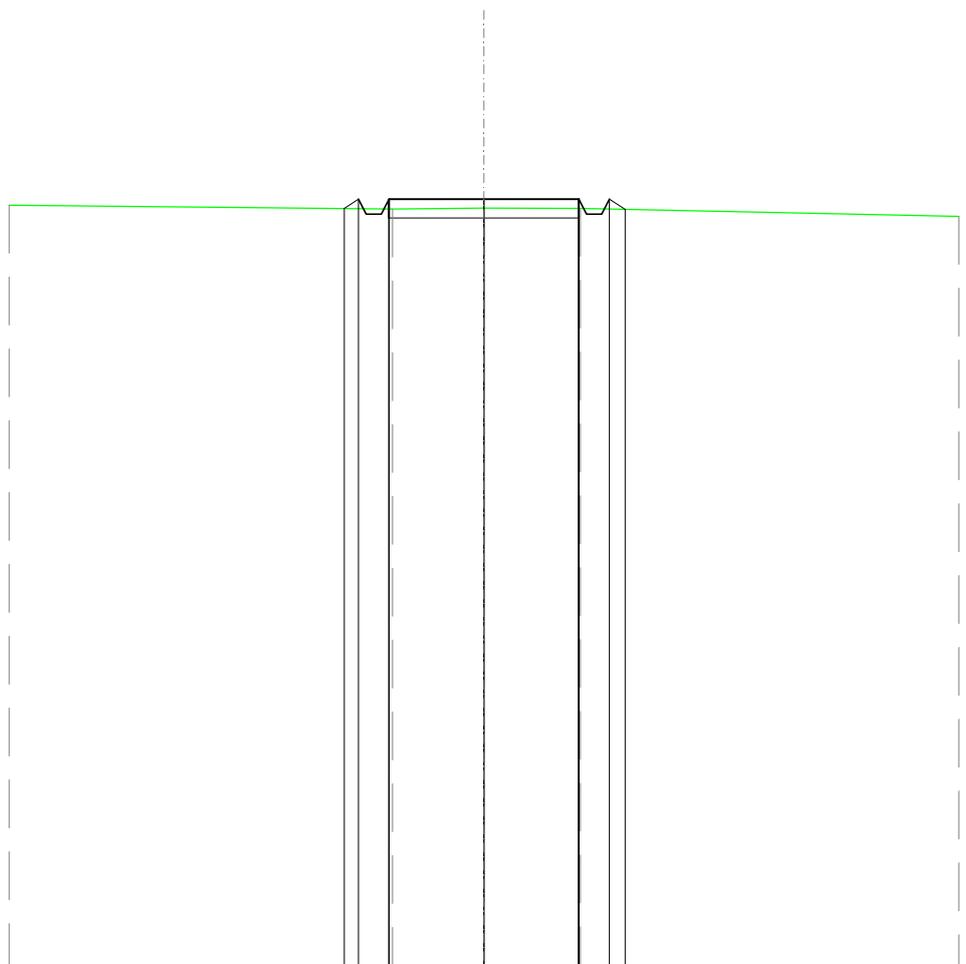

SCALA 1:200

QT.RIF. 50,000


QUOTE TERRENO		70,13	70,16	70,14	
DIST.PARZIALI TERRENO			2,40	2,54	
QUOTE PROGETTO		70,15 70,39 69,99 70,39	70,39	70,39 69,99 70,39 70,12	
DIST. PARZIALI PROGETTO			5,00		

<b>SCAVI E BONIFICHE</b>	
FOSSO	0,087 m <sup>2</sup>
<b>SOVRASTRUTTURA STRADALE</b>	
CASSONETTO	5,000 m
<b>MANUFATTI</b>	
SCAVO PER PIATTAFORMA	1,006 m <sup>2</sup>
RILEVATO PER SCARPATE	0,241 m <sup>2</sup>
AREA DI SCAVO	5,993 m

SEZIONE N.: 42  
 QT. PROGETTO: 70,278  
 DIST.PROG.: 1025,000  
 DIST.PREC.: 25,000  
 DIST.SUCC.: 25,000

SCALA 1:200


QT.RIF. 50,000

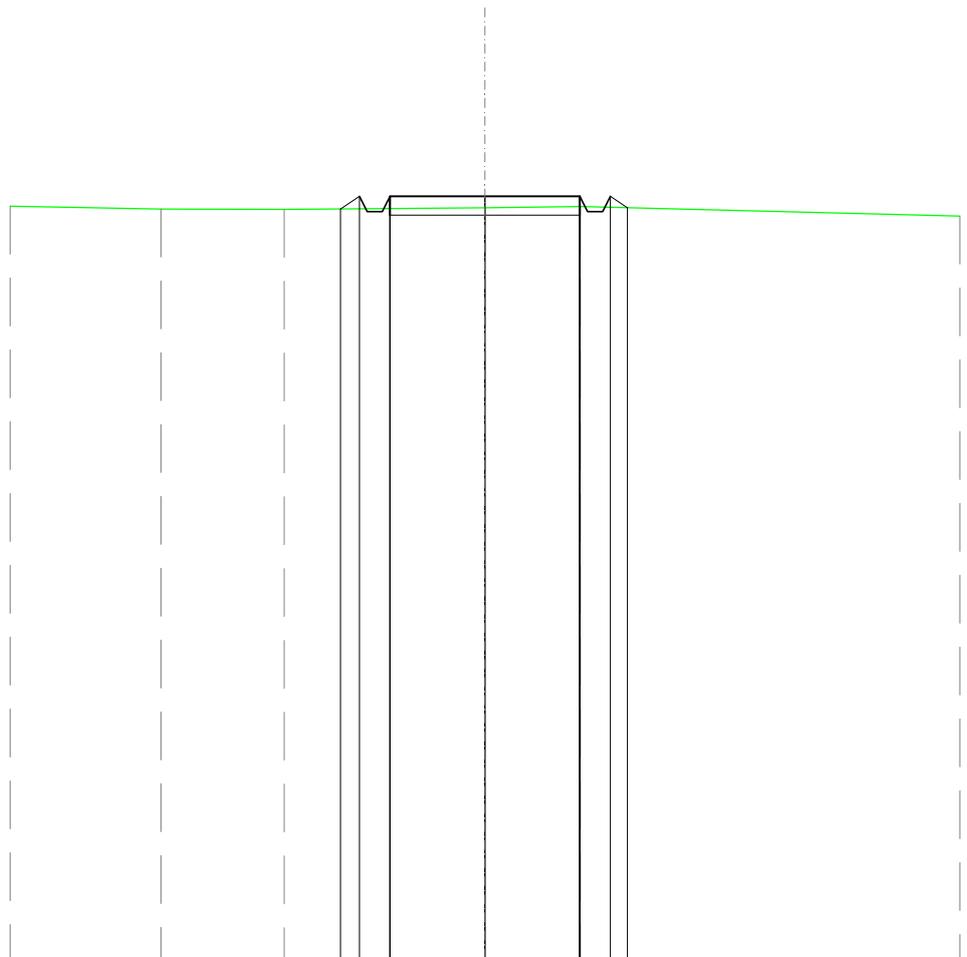

QUOTE TERRENO	69,94	69,93	69,98	70,01
DIST.PARZIALI TERRENO	3,25	5,28	2,51	
QUOTE PROGETTO		69,94	70,28	69,88
DIST. PARZIALI PROGETTO		0,50	5,00	70,28
				69,88
				70,28
				69,98

<b>SCAVI E BONIFICHE</b>	
FOSSO	0,057 m <sup>2</sup>
<b>SOVRASTRUTTURA STRADALE</b>	
CASSONETTO	5,000 m
<b>MANUFATTI</b>	
SCAVO PER PIATTAFORMA	0,833 m <sup>2</sup>
RILEVATO PER SCARPATE	0,287 m <sup>2</sup>
AREA DI SCAVO	5,930 m

SEZIONE N.: 43  
 QT. PROGETTO: 70,171  
 DIST.PROG.: 1050,000  
 DIST.PREC.: 25,000  
 DIST.SUCC.: 25,000

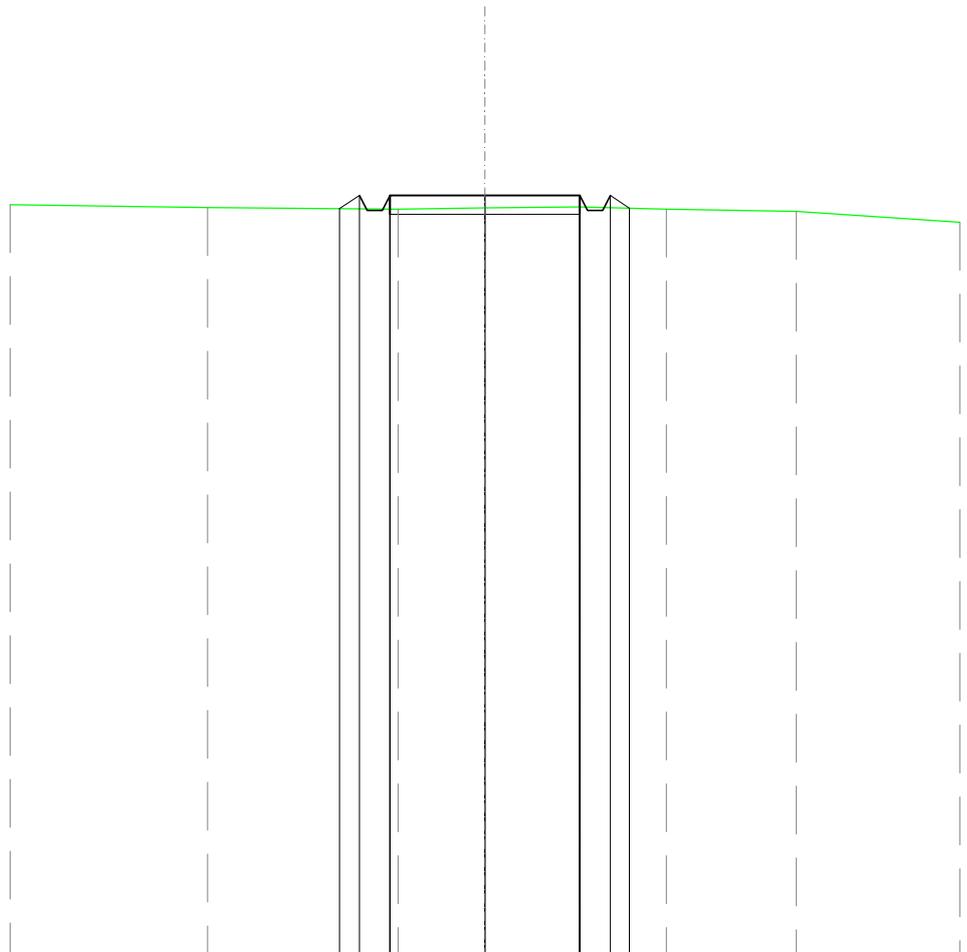


SCALA 1:200

QT.RIF. 50,000

QUOTE TERRENO	69,85	69,81	69,84	69,87	69,81	69,75
DIST.PARZIALI TERRENO	5,01	2,29	2,49	2,29	3,42	
QUOTE PROGETTO		69,82 70,17 69,77 69,77 70,17	70,17	70,17 69,77 69,77 70,17 69,83		
DIST. PARZIALI PROGETTO		0,52	5,00	0,51		

<b>SCAVI E BONIFICHE</b>	
FOSSO	0,068 m <sup>2</sup>
<b>SOVRASTRUTTURA STRADALE</b>	
CASSONETTO	5,000 m
<b>MANUFATTI</b>	
SCAVO PER PIATTAFORMA	1,003 m <sup>2</sup>
RILEVATO PER SCARPATE	0,295 m <sup>2</sup>
AREA DI SCAVO	5,956 m

SEZIONE N.: 44  
 QT. PROGETTO: 70,171  
 DIST.PROG.: 1075,000  
 DIST.PREC.: 25,000  
 DIST.SUCC.: 25,000

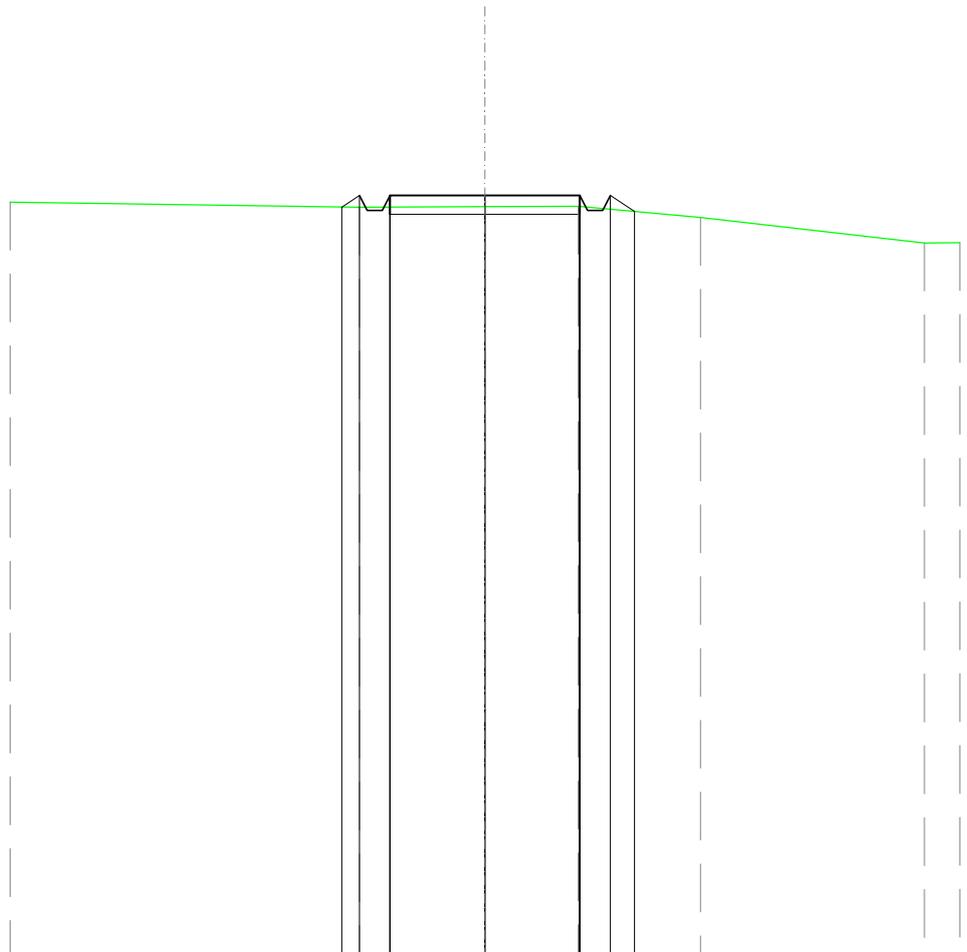


SCALA 1:200

QT.RIF. 50,000

QUOTE TERRENO		69,85		69,87		69,88		69,59		68,91
DIST.PARZIALI TERRENO			3,30		2,46		3,22		5,89	
QUOTE PROGETTO		69,86 70,17 69,77 69,77 70,17		70,17		70,17 69,77 69,77 70,17 69,75				
DIST. PARZIALI PROGETTO				5,00			0,64			

<b>SCAVI E BONIFICHE</b>	
FOSSO	0,112 m <sup>2</sup>
<b>SOVRASTRUTTURA STRADALE</b>	
CASSONETTO	5,000 m
<b>MANUFATTI</b>	
SCAVO PER PIATTAFORMA	1,221 m <sup>2</sup>
RILEVATO PER SCARPATE	0,234 m <sup>2</sup>
AREA DI SCAVO	6,043 m

SEZIONE N.: 45  
 QT. PROGETTO: 70,171  
 DIST.PROG.: 1100,000  
 DIST.PREC.: 25,000  
 DIST.SUCC.: 25,000

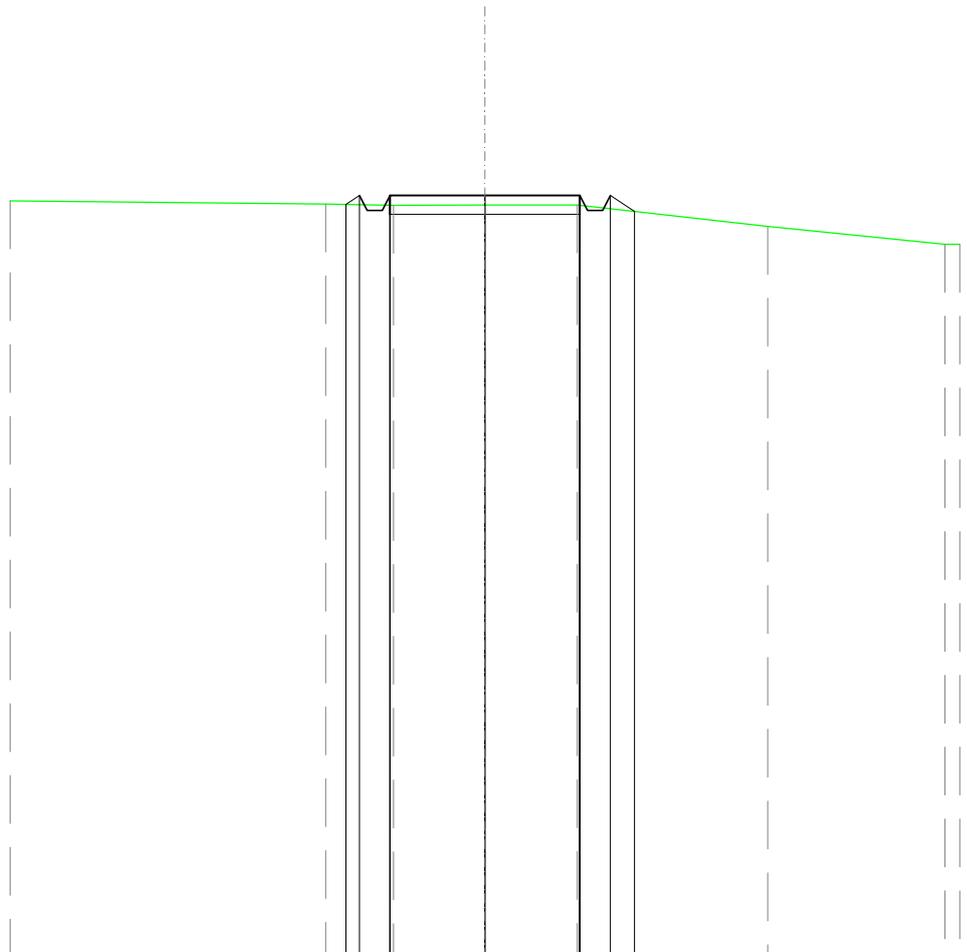


SCALA 1:200

QT.RIF. 50,000

QUOTE TERRENO	69,94	69,91	69,92	69,92	69,35
DIST.PARZIALI TERRENO	1,78	2,41	2,43	5,01	
QUOTE PROGETTO	69,93 70,17 69,77 69,77 70,17	70,17	70,17	69,77 69,77 70,17 69,75	
DIST. PARZIALI PROGETTO		5,00		0,64	

<b>SCAVI E BONIFICHE</b>	
FOSSO	0,159 m <sup>2</sup>
<b>SOVRASTRUTTURA STRADALE</b>	
CASSONETTO	5,000 m
<b>MANUFATTI</b>	
SCAVO PER PIATTAFORMA	1,443 m <sup>2</sup>
RILEVATO PER SCARPATE	0,171 m <sup>2</sup>
AREA DI SCAVO	6,129 m

SEZIONE N.: 46  
 QT. PROGETTO: 70,171  
 DIST.PROG.: 1125,000  
 DIST.PREC.: 25,000  
 DIST.SUCC.: 25,000

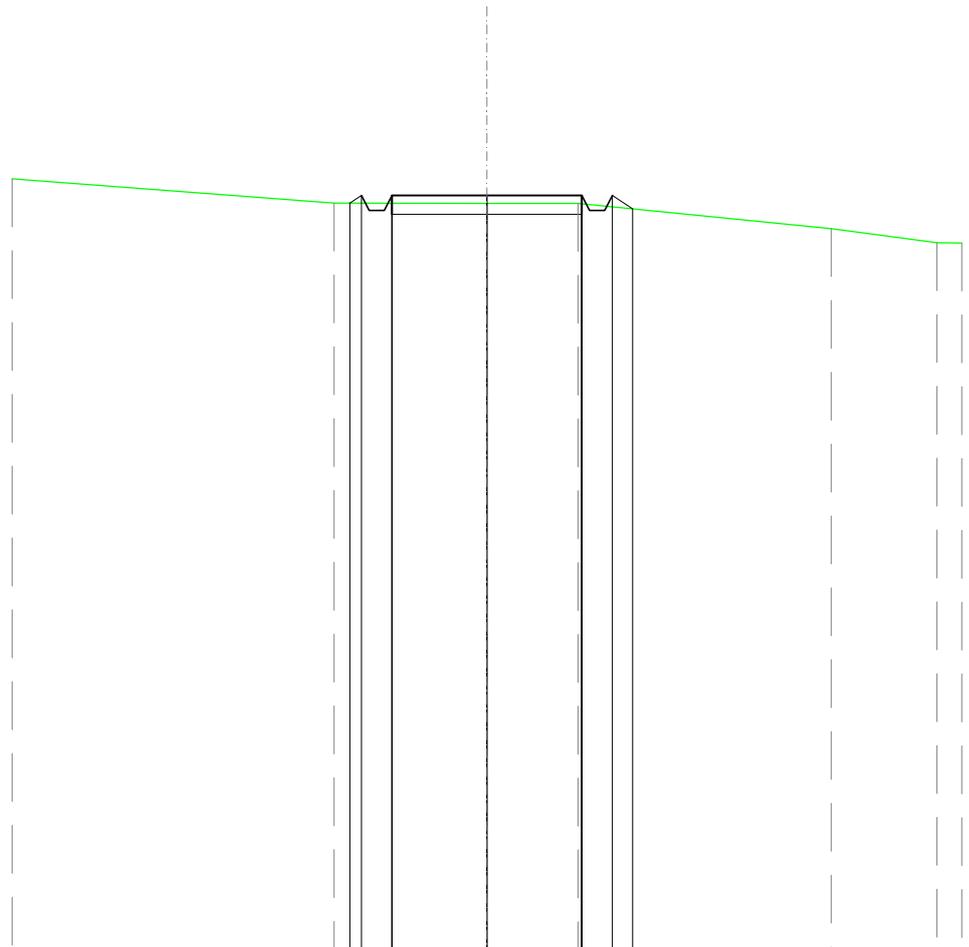


SCALA 1:200

QT.RIF. 50,000

QUOTE TERRENO	69,96	69,96	69,96	69,96	69,29	68,92
DIST.PARZIALI TERRENO		4,02	2,40	6,66	2,79	
QUOTE PROGETTO	69,96 70,17 69,77 70,17	70,17	70,17	69,77 69,77 70,17 69,81		
DIST. PARZIALI PROGETTO		5,00		0,54		

<b>SCAVI E BONIFICHE</b>	
FOSSO	0,134 m <sup>2</sup>
<b>SOVRASTRUTTURA STRADALE</b>	
CASSONETTO	5,000 m
<b>MANUFATTI</b>	
SCAVO PER PIATTAFORMA	1,335 m <sup>2</sup>
RILEVATO PER SCARPATE	0,216 m <sup>2</sup>
AREA DI SCAVO	6,082 m

SEZIONE N.: 47  
 QT. PROGETTO: 70,171  
 DIST.PROG.: 1150,000  
 DIST.PREC.: 25,000  
 DIST.SUCC.: 25,000

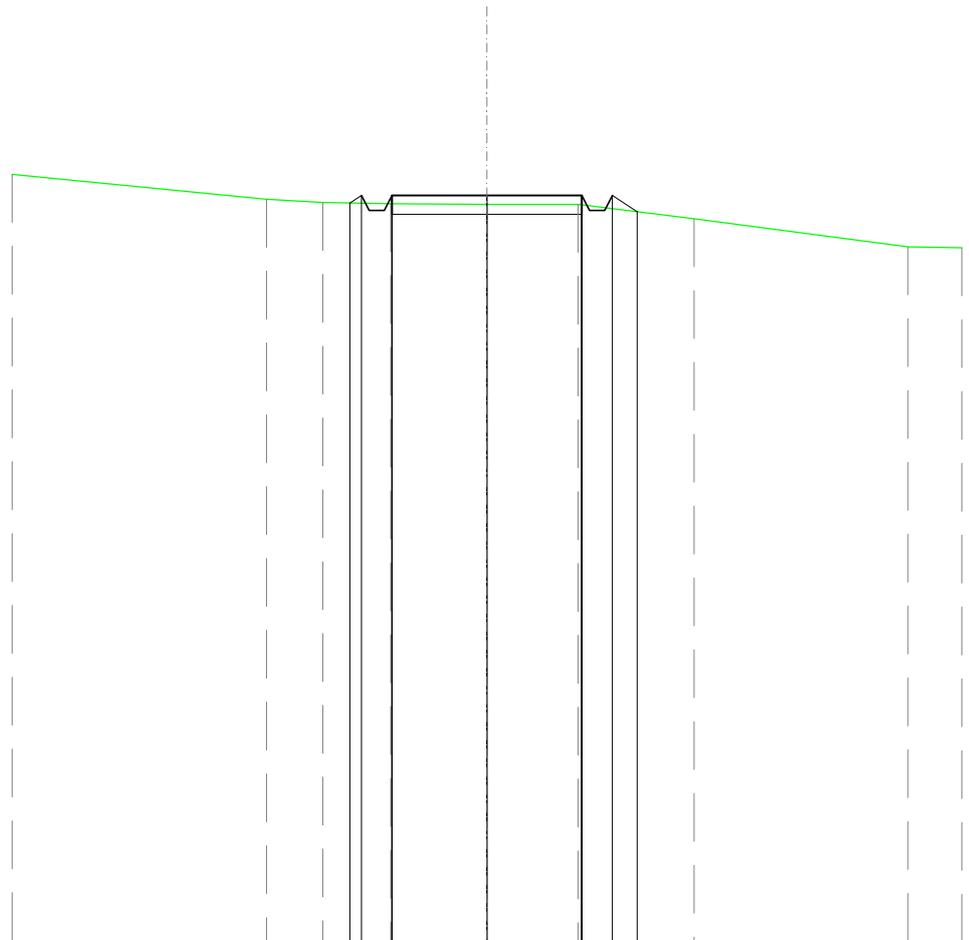


SCALA 1:200

QT.RIF. 50,000

QUOTE TERRENO	70,07	69,98	69,95	69,94	69,93	69,55	68,80
DIST.PARZIALI TERRENO	1,48	1,79	2,53	2,39	3,06	5,63	
QUOTE PROGETTO		69,97 70,17 69,77 69,77 70,17		70,17		70,17 69,77 69,77 70,17 69,74	
DIST. PARZIALI PROGETTO				5,00		0,65	

<b>SOVRASTRUTTURA STRADALE</b>	
CASSONETTO	4,893 m
<b>MANUFATTI</b>	
SCAVO PER PIATTAFORMA	0,380 m <sup>2</sup>
RILEVATO PER SCARPATE	0,406 m <sup>2</sup>
AREA DI SCAVO	4,893 m

SEZIONE N.: 48  
 QT. PROGETTO: 70,171  
 DIST.PROG.: 1175,000  
 DIST.PREC.: 25,000  
 DIST.SUCC.: 28,000

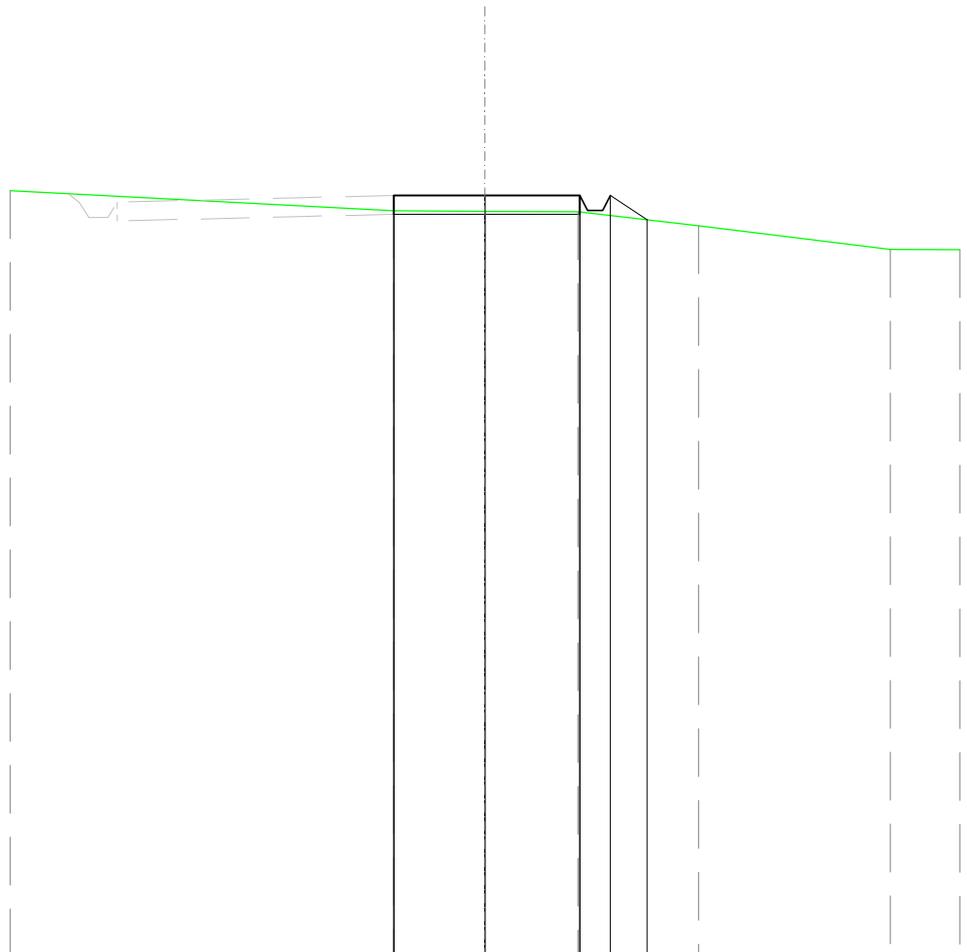


SCALA 1:200

QT.RIF. 50,000

QUOTE TERRENO	69,76	69,75	69,74	69,37	68,74
DIST.PARZIALI TERRENO	2,39	2,44	3,18	5,05	
QUOTE PROGETTO	70,17	70,17	70,17 69,77 69,77 70,17 69,53		
DIST. PARZIALI PROGETTO			0,87		

<b>SCAVI E BONIFICHE</b>	
FOSSO	0,457 m <sup>2</sup>
<b>SOVRASTRUTTURA STRADALE</b>	
CASSONETTO	4,741 m
<b>MANUFATTI</b>	
SCAVO PER PIATTAFORMA	2,365 m <sup>2</sup>
SCAVO PER PARETI TRINCEA	0,001 m <sup>2</sup>
RILEVATO PER SCARPATE	0,014 m <sup>2</sup>
AREA DI SCAVO	6,330 m

SEZIONE N.: 49  
 QT. PROGETTO: 69,541  
 DIST.PROG.: 1203,000  
 DIST.PREC.: 28,000

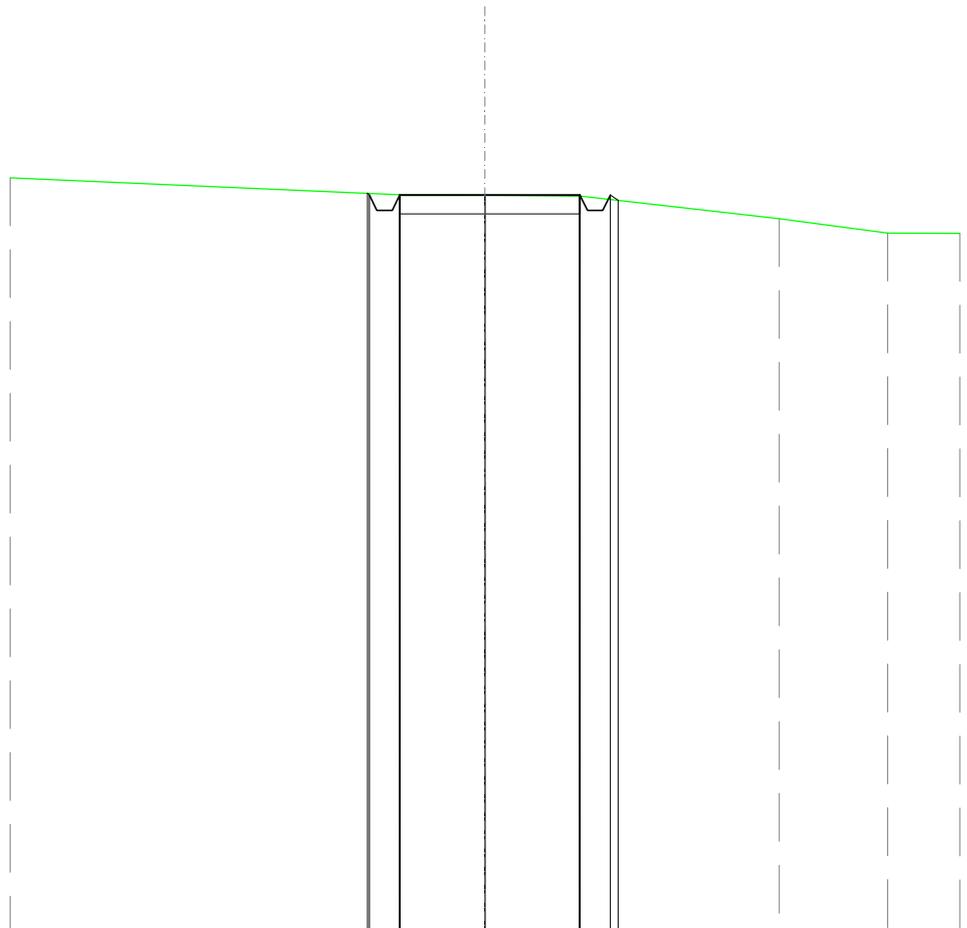

SCALA 1:200

QT.RIF. 50,000

QUOTE TERRENO	69,56	69,54	69,52	68,91	68,54
DIST.PARZIALI TERRENO	2,24	2,50	5,25	2,86	
QUOTE PROGETTO	69,59 69,54 69,14 69,54	69,54	69,54 69,14 69,54 69,41		
DIST. PARZIALI PROGETTO		4,74			