


LIVELLETTA	DIFF. DI QUOTA DISTANZA PENDENZA	h = 0.46 L = 16.95 i = 0.03	h = 4.69 L = 473.52 i = 0.01	h = 1.36 L = 90.85 i = 0.02	h = 1.35 L = 96.33 i = 0.02	h = 0.06 L = 25.77 i = 0.00
------------	--	-----------------------------------	------------------------------------	-----------------------------------	-----------------------------------	-----------------------------------

Num	1	Num	2
Pr	3.710	Pr	20.861
R	500.000	R	500.000
T	3.216	T	4.407
Pr	0.010	Pr	0.010
Sv	6.434	Sv	8.817

Num	3
Pr	494.178
Ch	64.082
R	500.000
T	3.011
Pr	0.000
Sv	6.022

Num	4
Pr	585.023
Ch	66.030
R	500.000
T	0.715
Pr	0.001
Sv	1.429

Num	5	Num	6
Pr	681.351	Pr	707.119
Ch	67.630	Ch	67.899
R	500.000	R	500.000
T	4.089	T	2.139
Pr	0.011	Pr	0.000
Sv	6.179	Sv	4.278

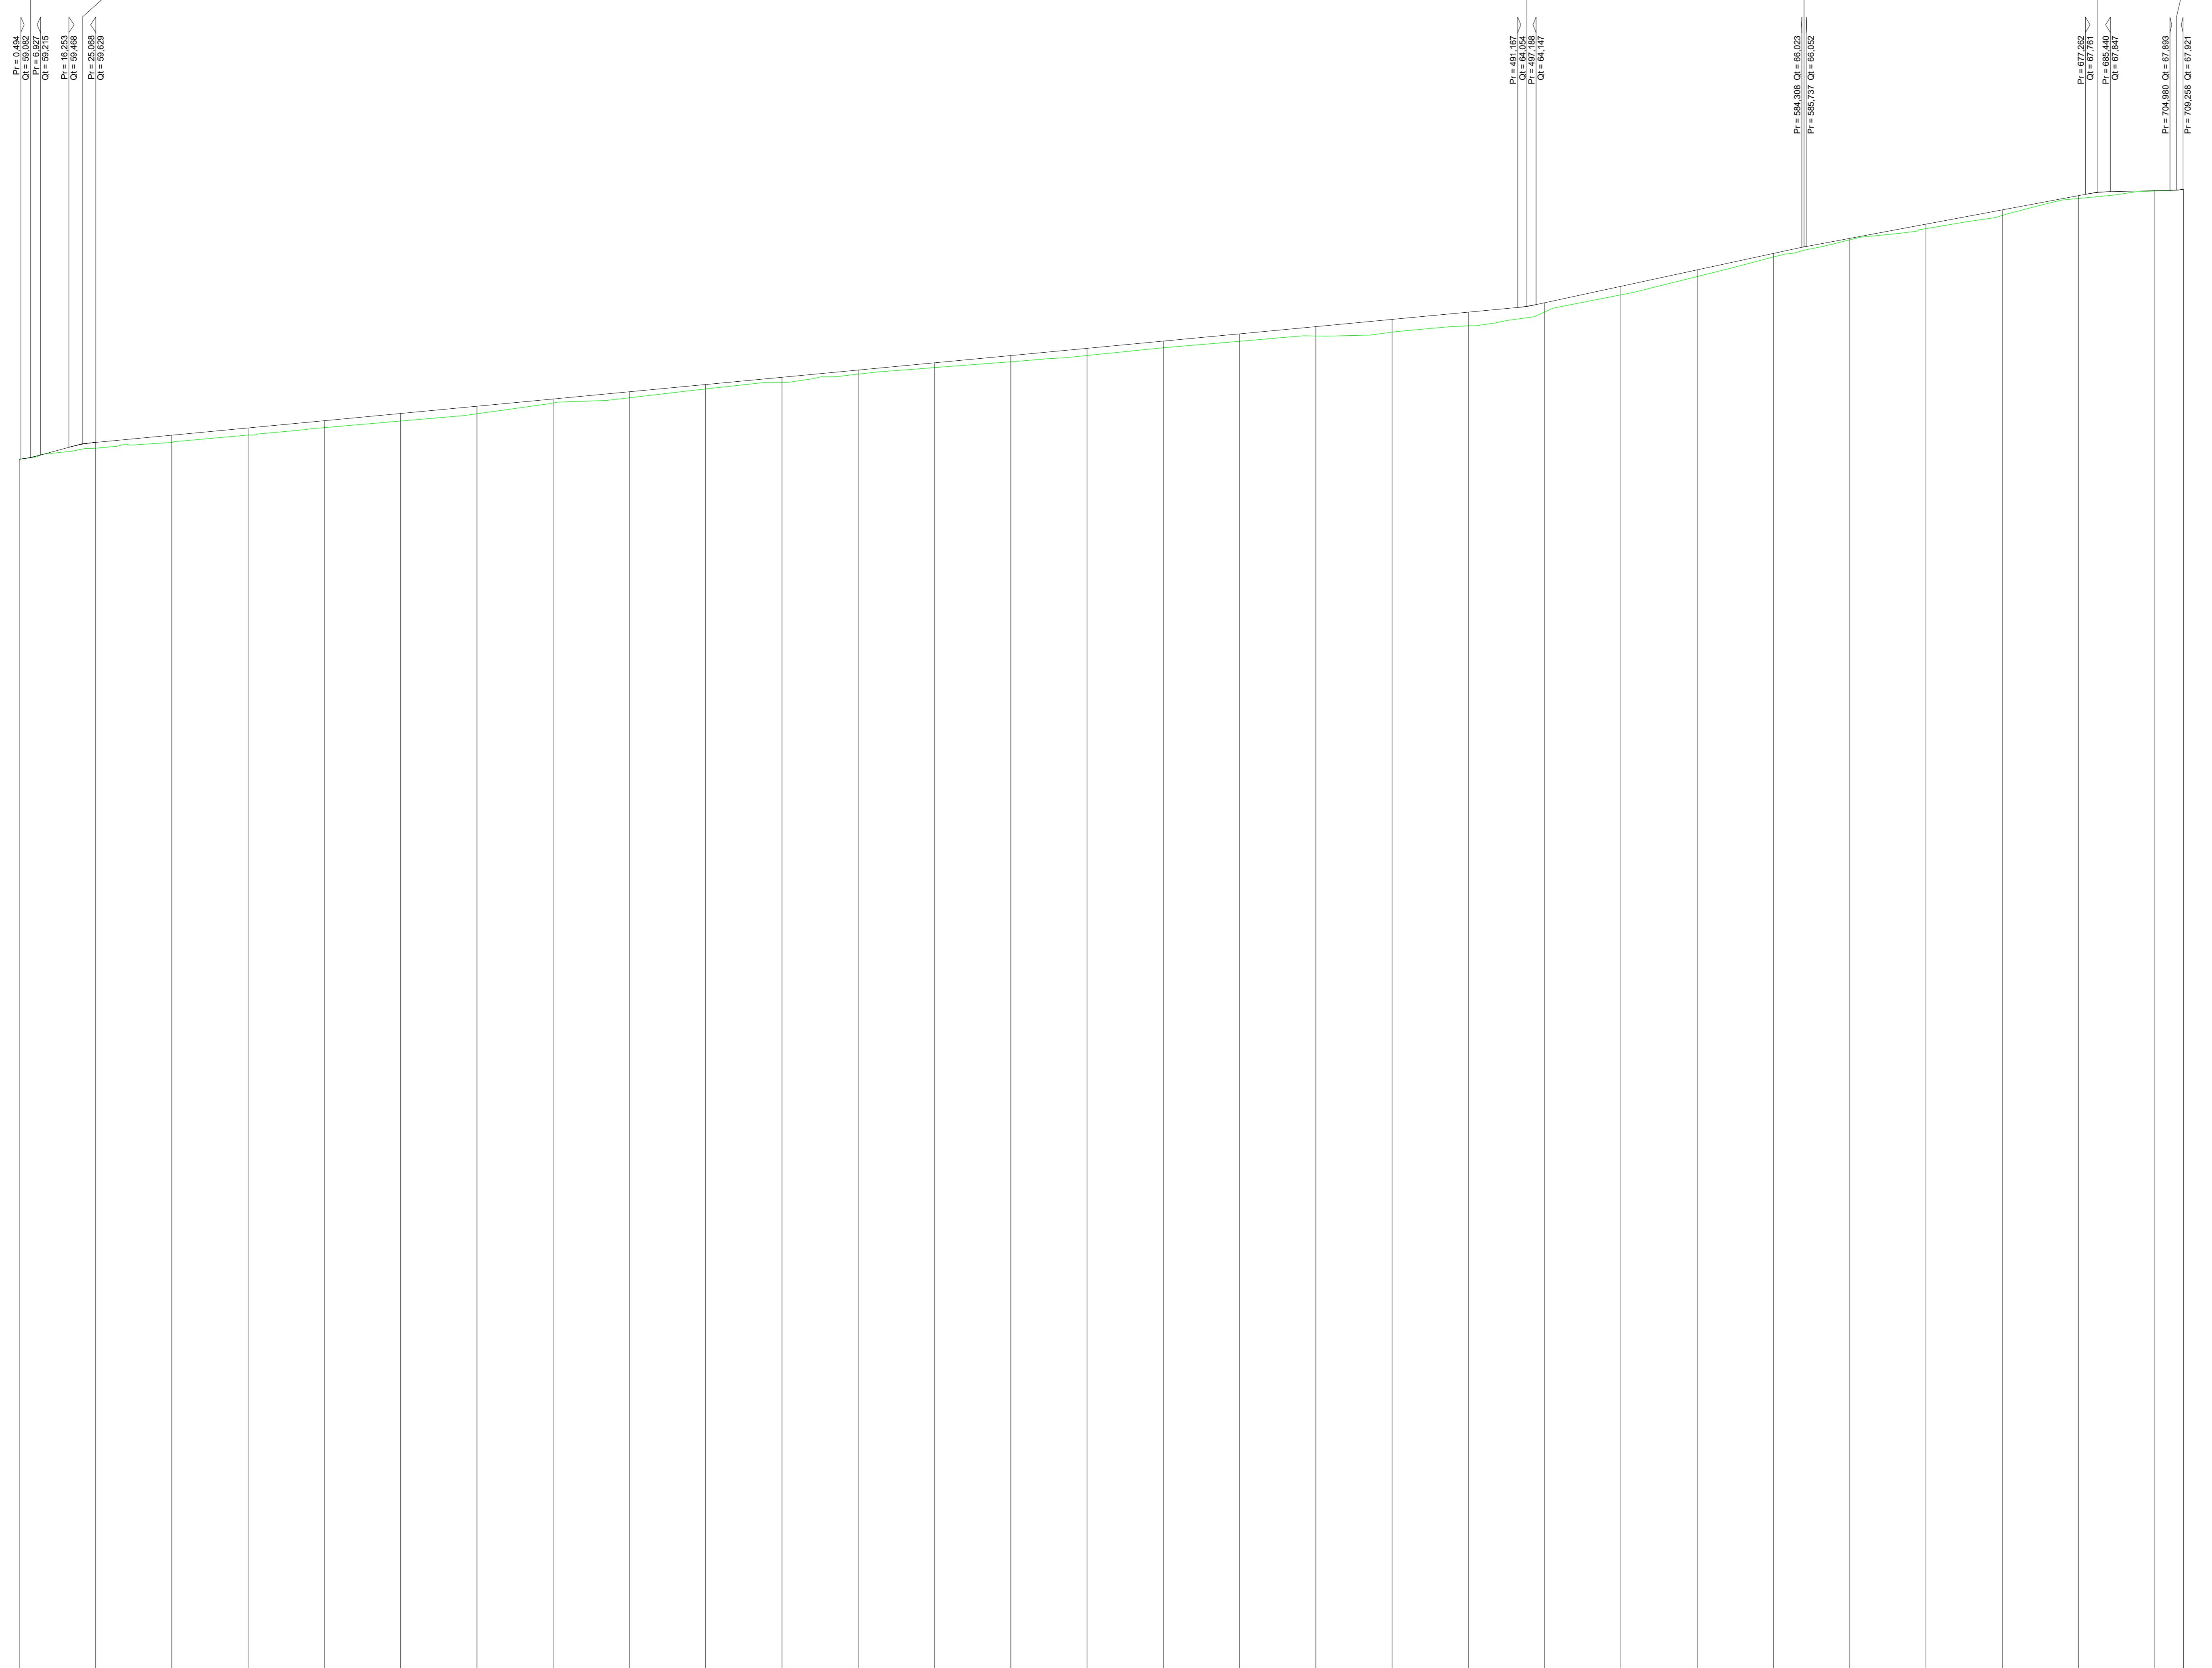

SCALA QUOTE 1:100
SCALA DISTANZE 1:1000

NUMERO SEZIONI	1	2	3	4	5	6	7	8	9	10	11	12	13	14	15	16	17	18	19	20	21	22	23	24	25	26	27	28	29	30
DISTANZE PARZIALI	25,00	25,00	25,00	25,00	25,00	25,00	25,00	25,00	25,00	25,00	25,00	25,00	25,00	25,00	25,00	25,00	25,00	25,00	25,00	25,00	25,00	25,00	25,00	25,00	25,00	25,00	25,00	25,00	9,39	
DISTANZE PROGRESSIVE	0,00	25,00	50,00	75,00	100,00	125,00	150,00	175,00	200,00	225,00	250,00	275,00	300,00	325,00	350,00	375,00	400,00	425,00	450,00	475,00	500,00	525,00	550,00	575,00	600,00	625,00	650,00	675,00	700,00	709,39
ETOMETRICHE	0								2				3				4				5				6			7		
ANDAMENTO PLANIMETRICO																														

Regione Puglia

Provincia di Taranto

Comitente: CAST WIND S.R.L.
Piazza Europa, 14
87100 Cossenza (CS) - Italy
Tel. centralino +39 0984 408606

Documento: **PROGETTO DEFINITIVO**

Titolo del Progetto: **PARCO EOLICO "CASTELLANETA"**

Elaborato: **Profilo Longitudinale Asse 06_AD**

PROGETTO	DISCIPLINA	AMBITO	TIPO ELABORATO	PROGRESSIVO	SCALA
E_CAS	P	VB	FP	16	1:1000/100

NOME FILE: **E_CAS_P_VB_FP_16_Profilo_Longitudinale_Asse_06_AD**

Progettazione: Ing. Saverio Pagliuso

Ing. Mario Francesco Perri

Ing. Giorgio Salatino

Rev.	Data Revisione	Descrizione Revisione	Redatto	Controllato	Approvato
00	MAGGIO 2024	PRIMA EMISSIONE	ES	GEMSA PRO	CAST WIND S.R.L.