


LAMEZIA TERME (LICA)

Coordinate APP 38°54'30" N 16°14'30" E
Codice ICAO 4E


- superficie di inviluppo
- X—X— confine aeroportuale
- confine comunale
- linee di quota terreno (ogni 100m)
- - - linee di quota terreno intermedia (ogni 20m)
- inviluppo fontane del terreno

Comuni interessati dalle fontane del terreno

COMUNE	Codice Cassella
1. CONFINI	C980
2. CORTALE	D049
3. CURINGA	D218
4. FALERNA	D476
5. FROLETO ANTICO	D544
6. FILADELFA	D587
7. FRANCAVILLA ANGIOLA	D762
8. GAZZERA	E068
9. JACIRSO	E274
10.A. LAMEZIA TERME (NICASTRO)	M208-A
10.B. LAMEZIA TERME (SAMBASE)	M208-B
10.A. LAMEZIA TERME (SANT'EUFEMIA)	M208-C
11. MADDA	E834
12. MARCELLINARA	E925
13. MARTIRANO LOMBARDO	E991
14. NOCERA TERNESE	F910
15. PIANOPOLI	D546
16. PLATANIA	G734
17. S. PIETRO A MAIDA	I083
18. SERASTRETTA	I655

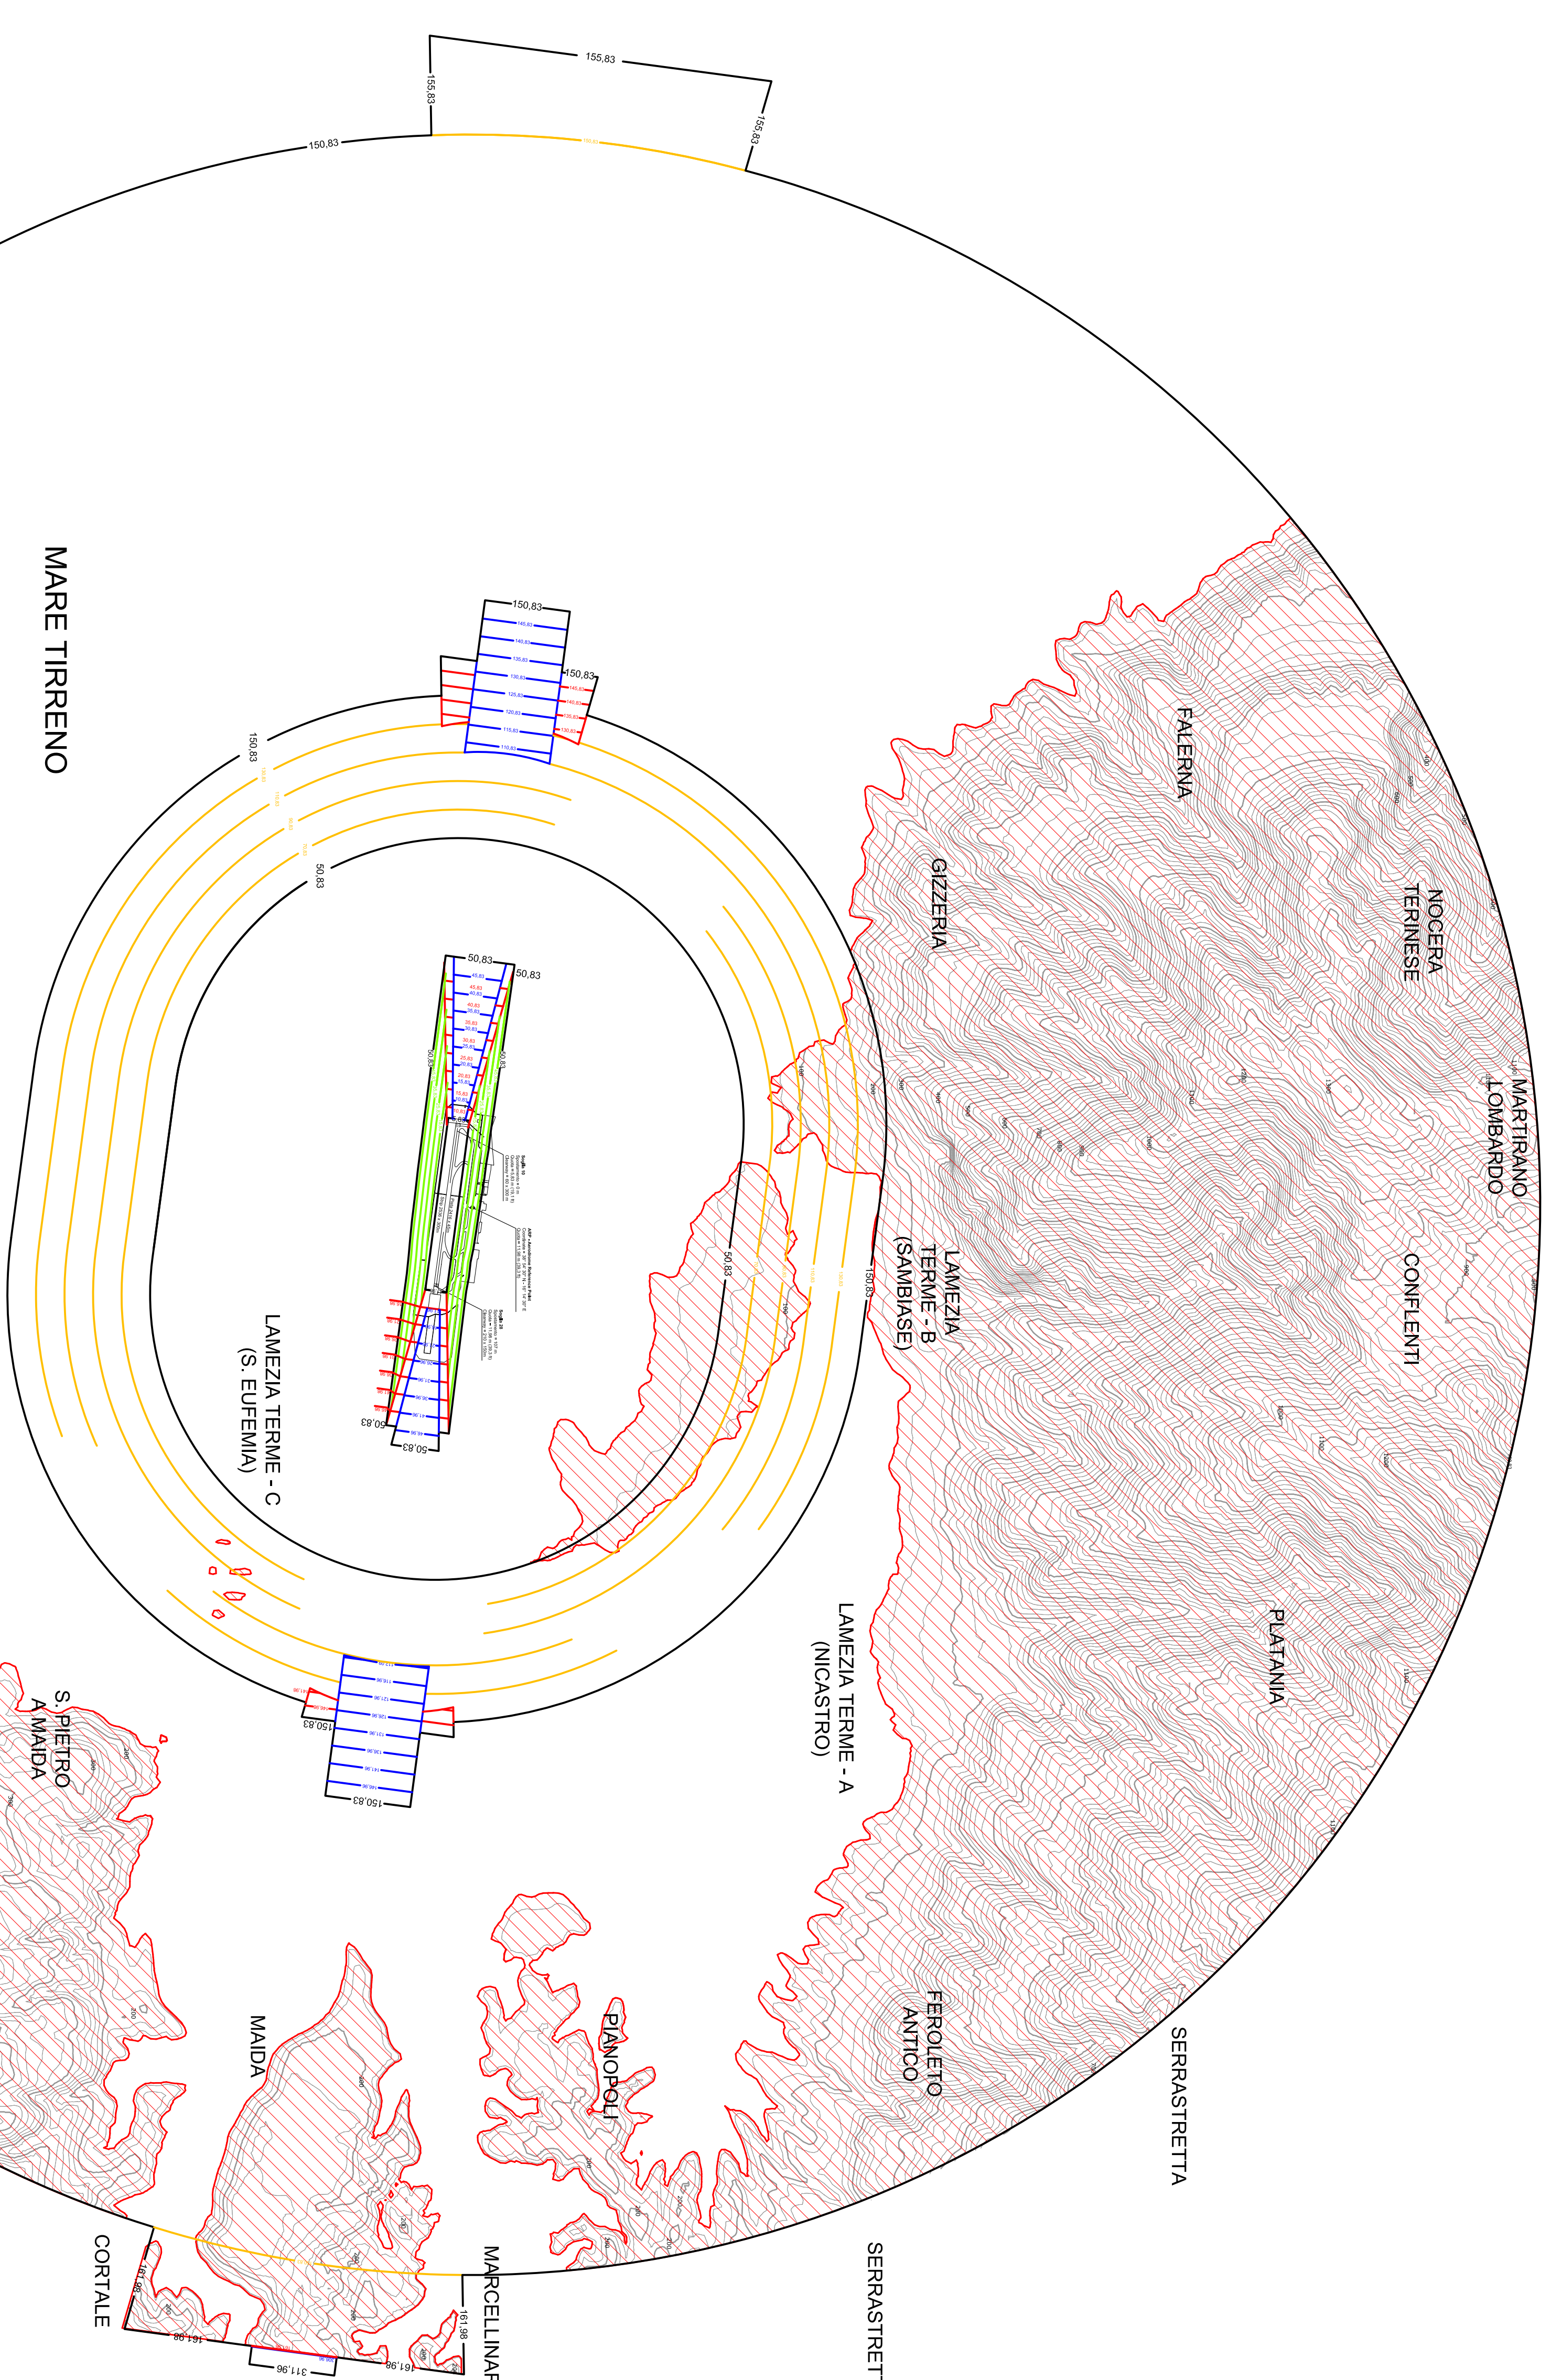

Stato attuale

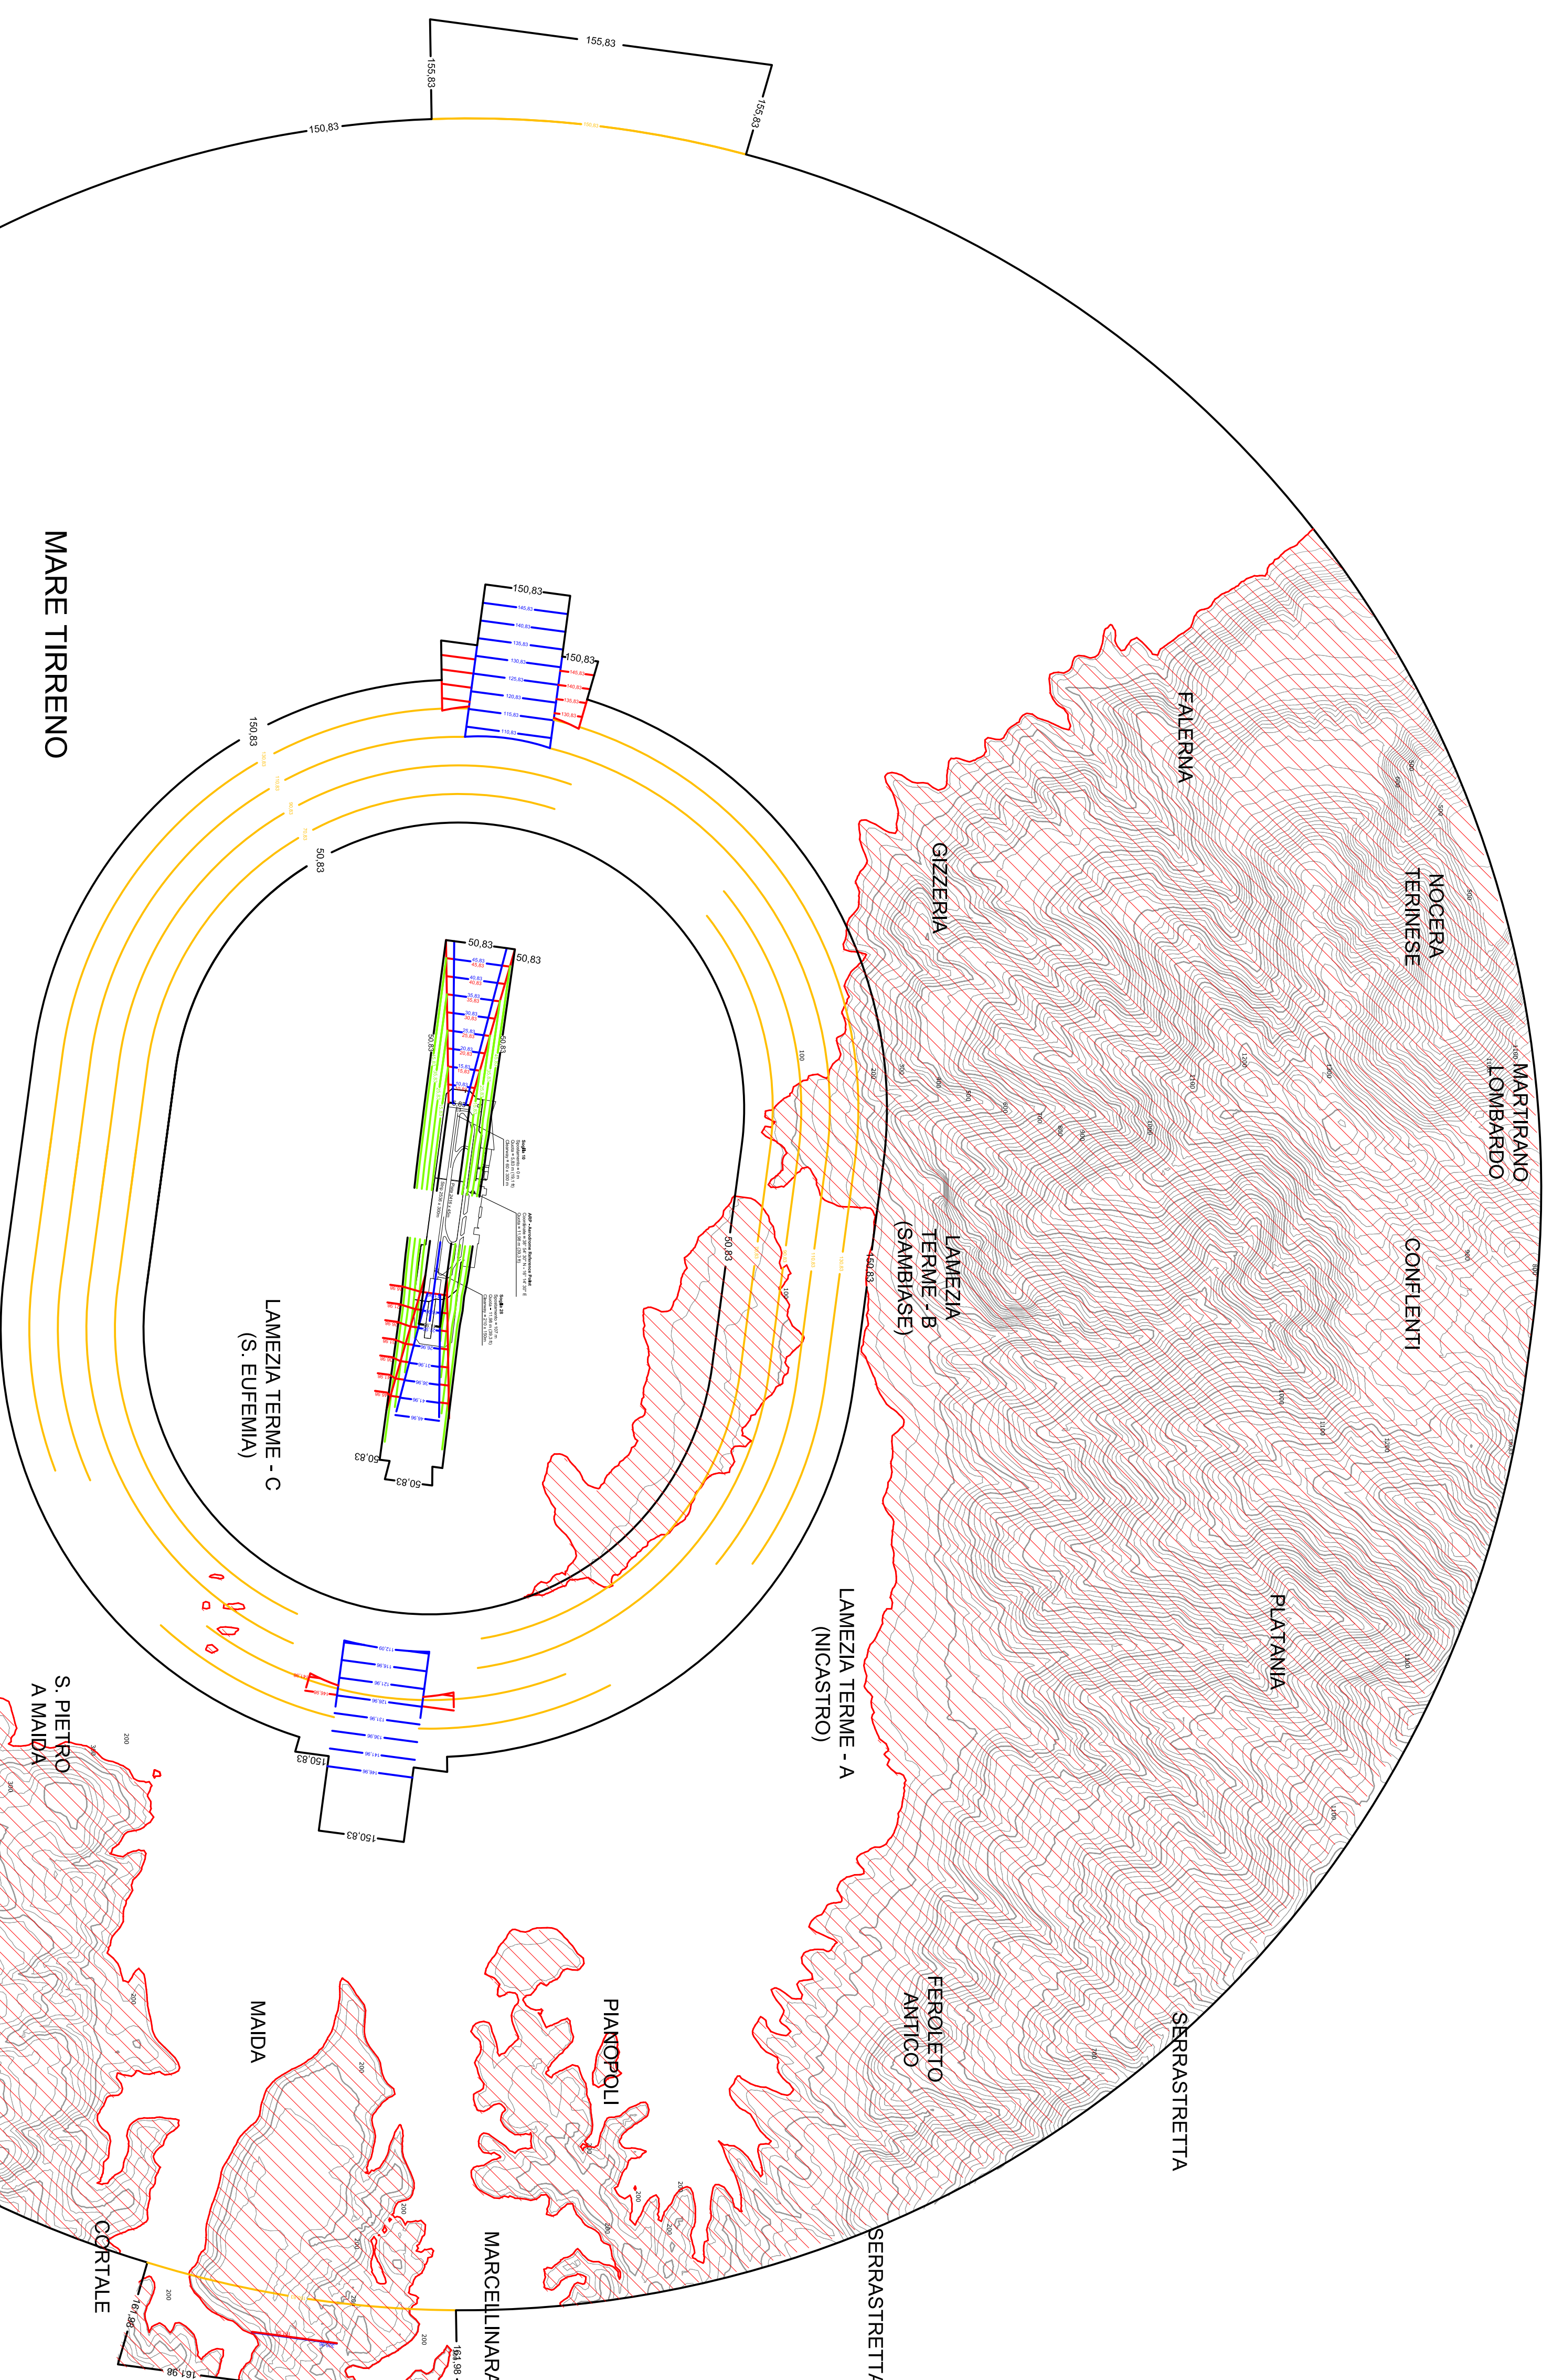

Stato futuro

ENAC
ENTE NAZIONALE PER L'AVIAZIONE CIVILE

AEROPORTO CIVILE DI LAMEZIA TERME (CZ)

LAMEZIA TERME AIRPORT
S.A.S. di S.p.a. Società Aeroportuale Calabrese

PIANO DI SVILUPPO AEROPORTUALE 2012-2027

Tavola n°15
Mappe di vincolo

PROGETTO: PIANO DI SVILUPPO AEROPORTUALE LAMEZIA TERME (CZ) - 2012-2027
AUTORE: STUDIO DI ARCHITETTURA E INGEGNERIA S.p.A.
SCALE: 1:50000

585