

# LAMEZIA TERME (LICA)

Coordinate ARP 38°54'30"N 16°14'30"E  
Codice ICAO 4E

- superficie di avvicinamento strumentale
- superficie di salita al decollo
- superficie di transizione
- superficie conica
- superficie orizzontale interna
- superficie orizzontale esterna
- X — X — confine aeroportuale
- ..... confine comunale

**ENAC** ENTENAZIONALE PER L'AVIAZIONE CIVILE

**AEROPORTO CIVILE DI LAMEZIA TERME (CZ)**


**LAMEZIA AIRPORT** S.p.A. Col. SpA Società Aeroportuale Calabrese

**PIANO DI SVILUPPO AEROPORTUALE 2013-2027**


**Tavola n°16**  
**Superfici di limitazione ostacoli**

REDAZIONE: DOTT. ING. GIUSEPPE M. DI PIETRO  
PROGETTO: DOTT. ING. GIUSEPPE M. DI PIETRO  
VERIFICA: DOTT. ING. GIUSEPPE M. DI PIETRO  
AUT. TECNICO: DOTT. ING. GIUSEPPE M. DI PIETRO

PROVAZIONE: DOTT. ING. GIUSEPPE M. DI PIETRO

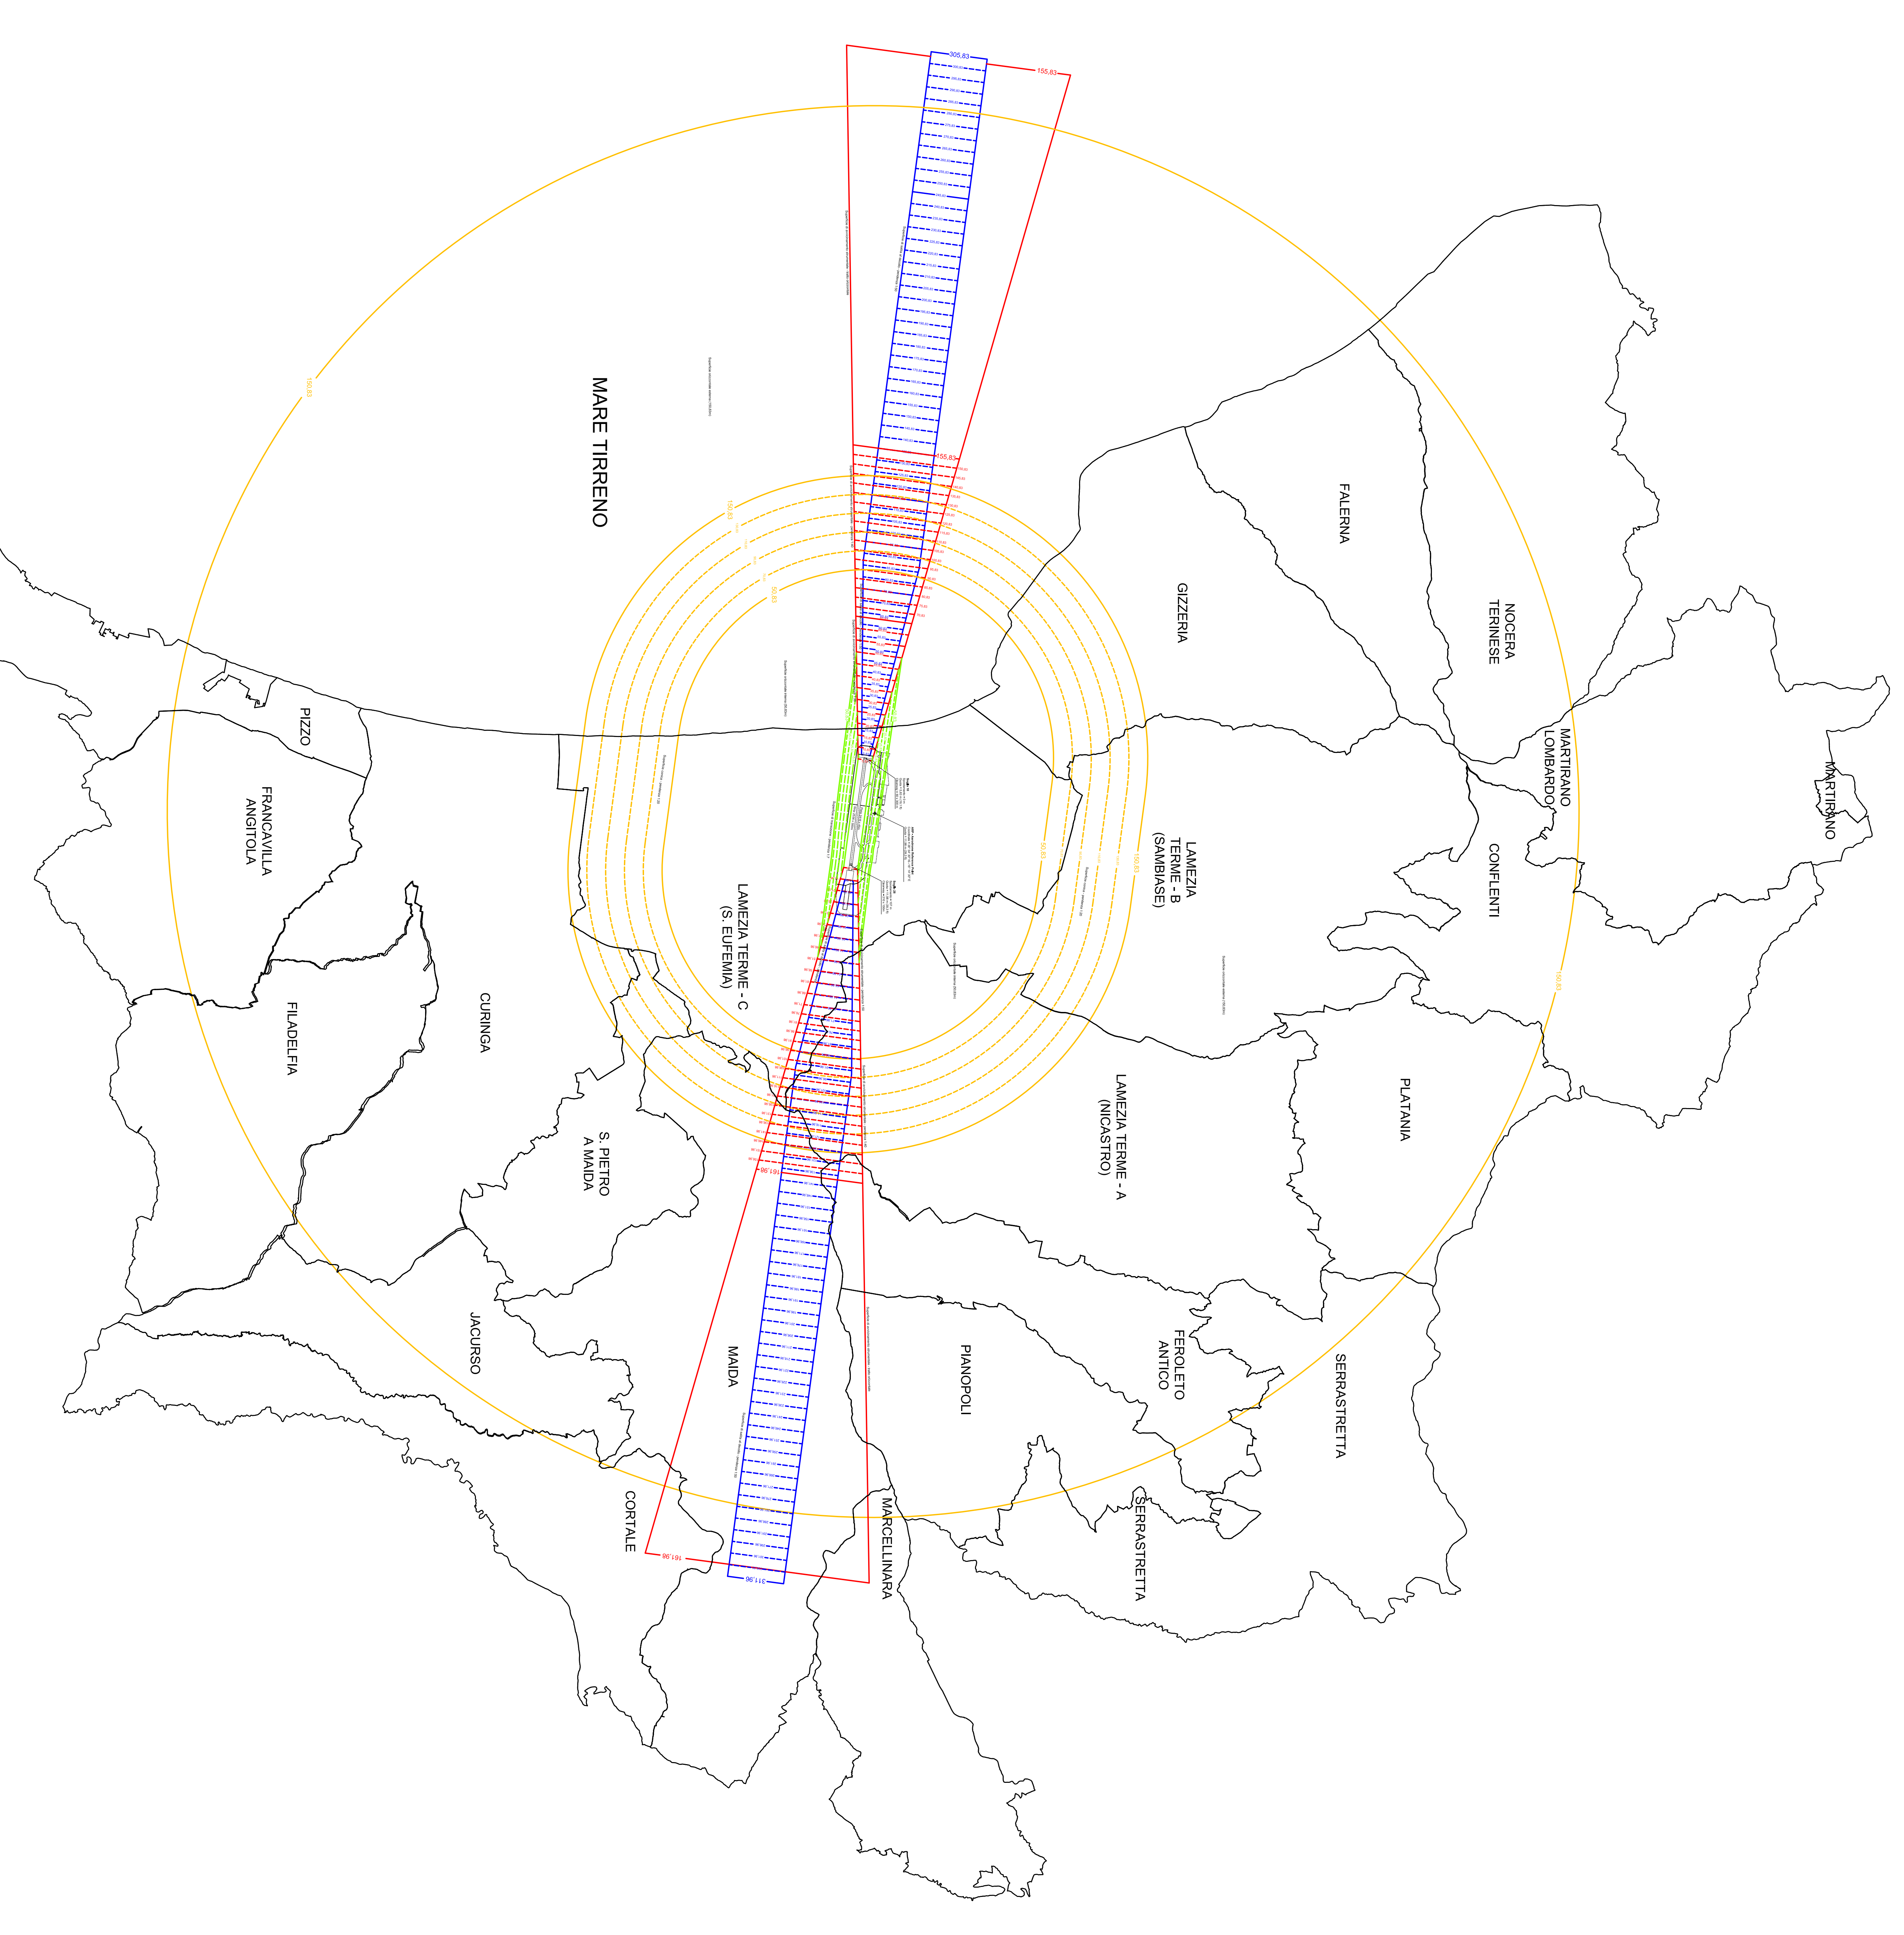

**Stato attuale**

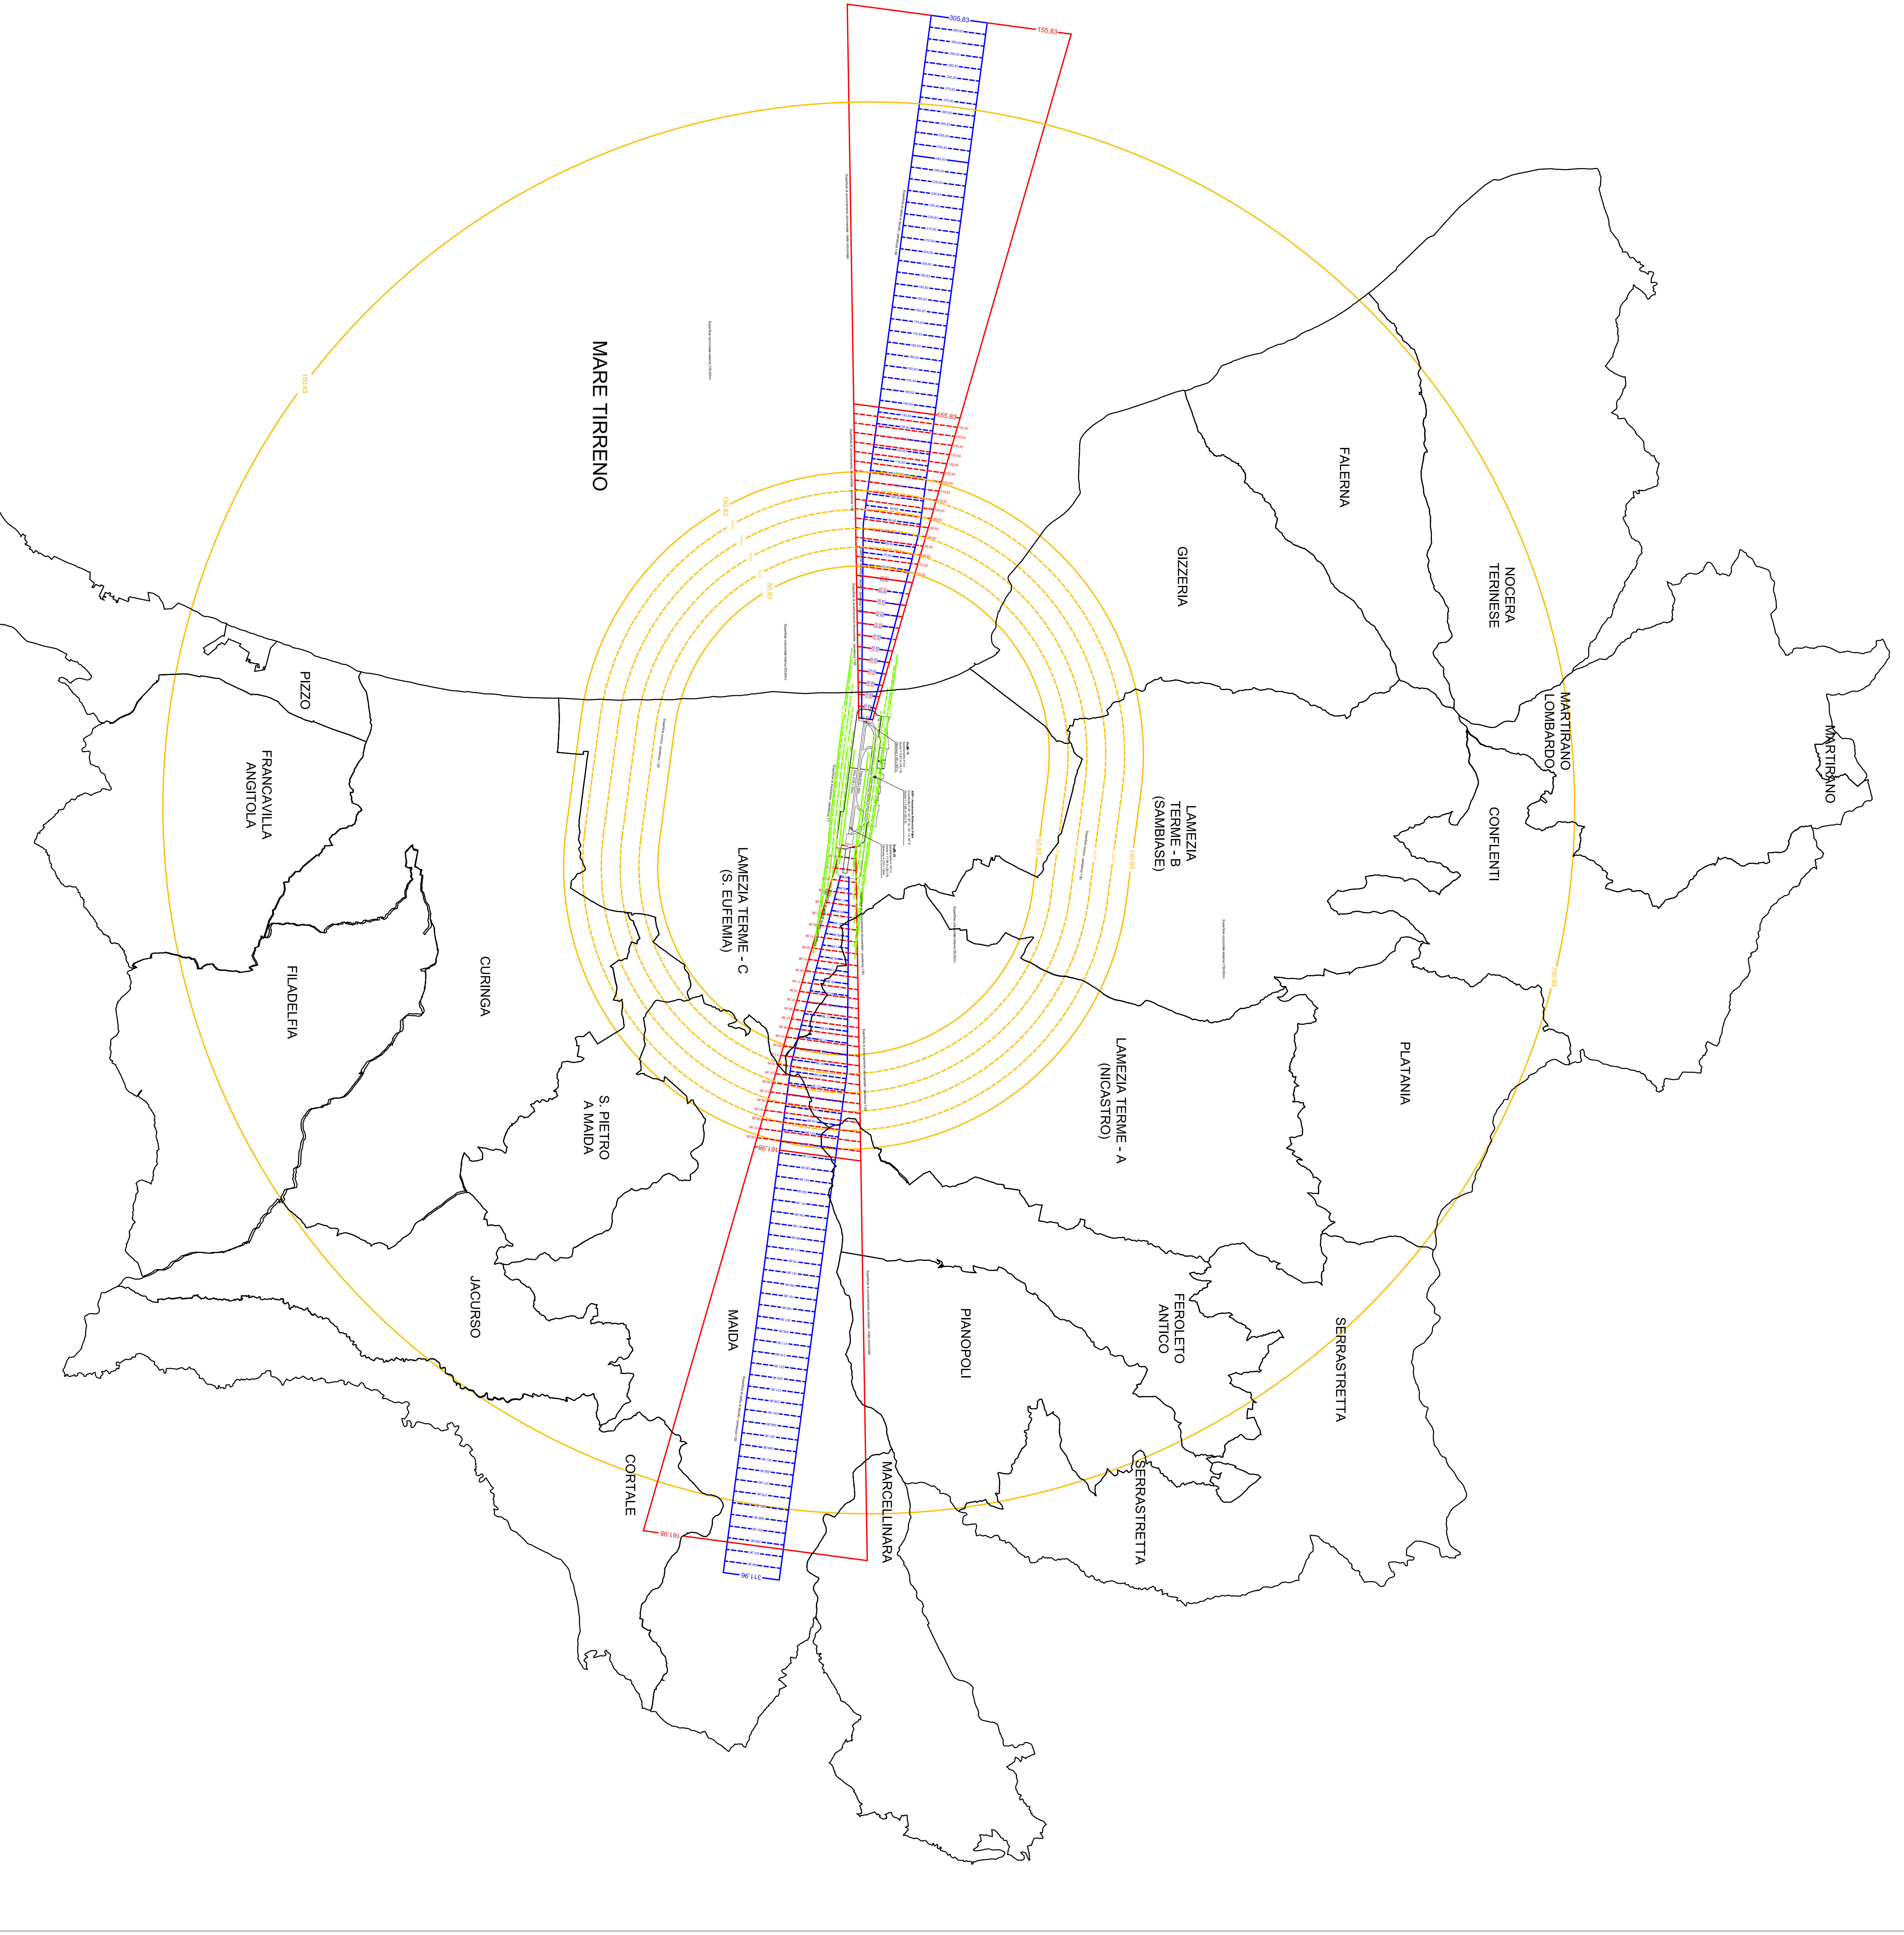

**Stato futuro**