


SCHEDA INTERVENTI

- 1A Nuova Aerostazione Passeggeri - 1° lotto funzionale
- 2 Nuovo Assetto della Viabilità e dei Parcheggi
- 3 Nuovi Parcheggi - 2° lotto nuovo parcheggio a raso
- 4 Opere di Urbanizzazione Relative alla Piattaforma Commerciale
- 5 Ampliamento Piazzale Aeromobili - Seconda fase
- 6 Miglioramenti strutturali ed impiantistici alla pista di volo
- 7 Bretella di rullaggio per Testata 2B
- 8A Parcheggi Multipiano - 1° lotto
- 9A Manutenzione straordinaria area di manovra
- 10 Realizzazione hangar per aeromobili a media capacità
- 11 Riquadrificazione della fascia fluviale del Torrente Cantagalli
- 12 Riconfigurazione del piazzale sosta AA/MM e raccordi
- 1B Nuova Aerostazione Passeggeri - 2° lotto funzionale
- 8B Parcheggi Multipiano - 2° lotto
- 9B Manutenzione straordinaria area di manovra
- 13 Collegamento Pedonale alla Rete di Trasporto locale
- 14 Adeguamento Impianti e Reti

AEROPORTO DI LAMEZIA TERME

PIANO DI SVILUPPO AEROPORTUALE

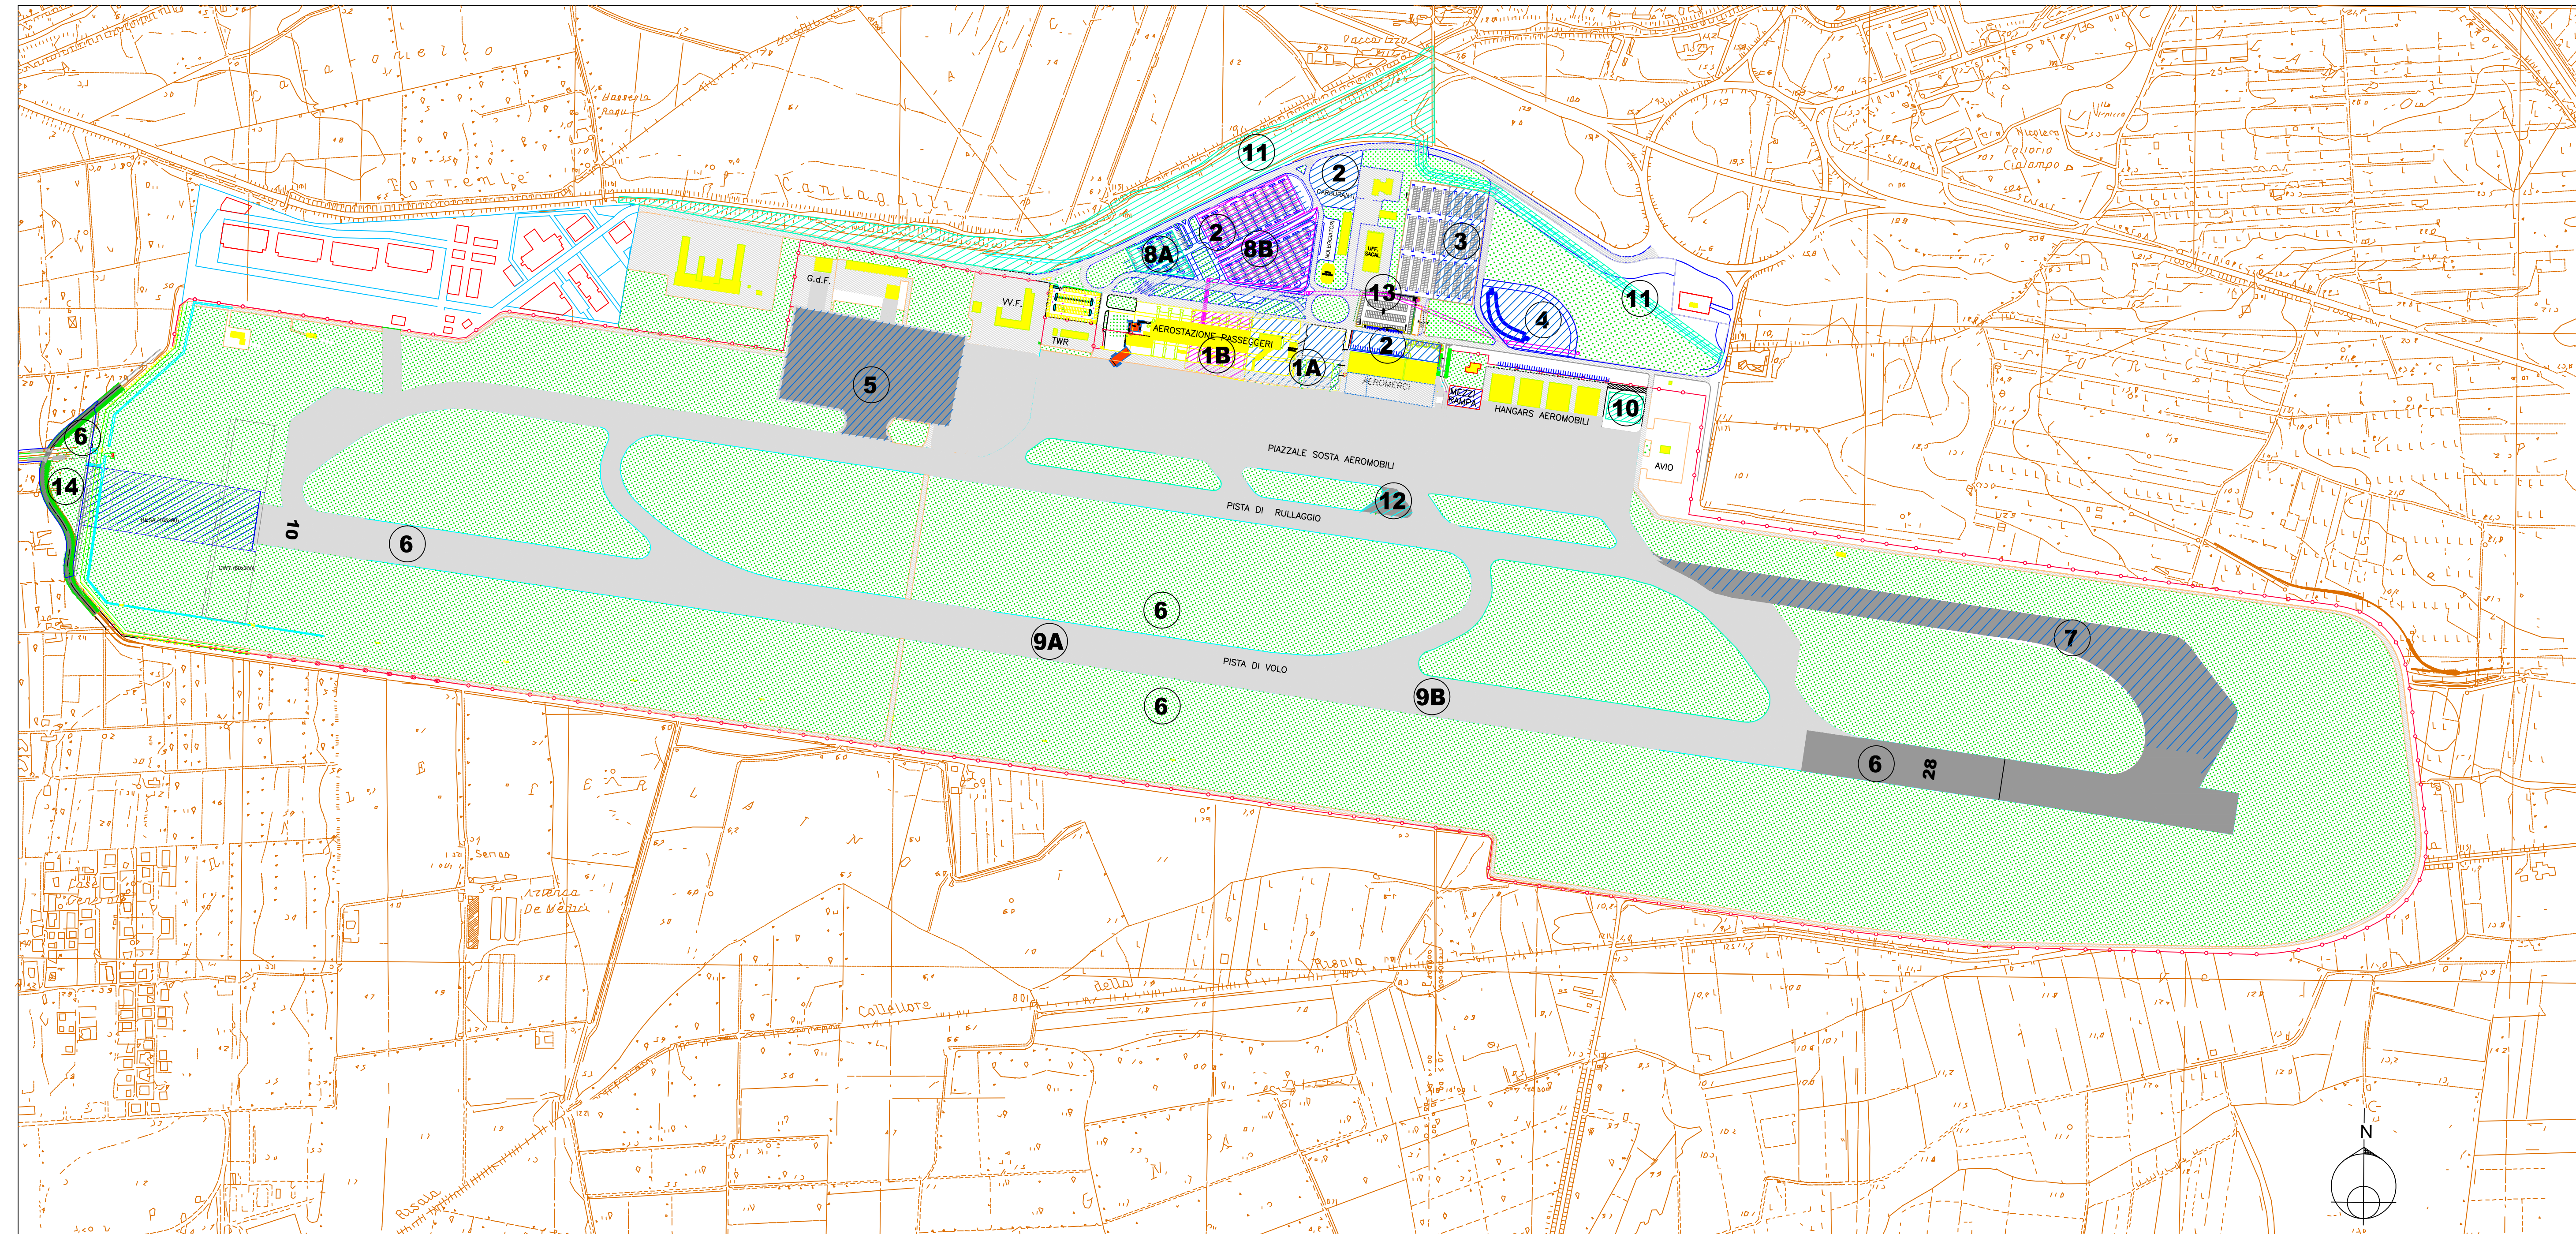

LEGENDA

- Stato Attuale
- Pavimentazione Esistente
- Pavimentazione in corso di esecuzione
- Edifici in fase di Attivazione
- Interventi a breve Termine (Anno 2017)
- Interventi a medio Termine (Anno 2022)
- Interventi a lungo Termine (Anno 2027)

ENAC ENTE NAZIONALE PER L'AVIAZIONE CIVILE

AEROPORTO CIVILE DI LAMEZIA TERME (CZ)

LAMEZIA AIRPORT S.A. Cal. S.p.a. Società Aeroportuale Calabrese

PIANO DI SVILUPPO AEROPORTUALE 2012-2027

TITOLO
Tavola n°17
Assetto Planivolumetrico
e dati dimensionali

scala: 1:5000 revisione: 3 data: MARZO 2013

RESPONSABILE UNICO DEL PROCEDIMENTO E POSTERIORI PROGETTAZIONE E MANUTENZIONE INFRASTRUTTURE E SISTEMI
ING. FERDINANDO SARACCO

SIS

APPROVAZIONE ENAC

Breve termine (2015)				Medio termine (2020)				Lungo termine (2027)			
Intervento 1A				Intervento 8A				Intervento 1B			
Superficie coperta lorda	mq	14.000		Incremento superficie parcheggio	mq	15.000 circa		Superficie coperta lorda	mq	9.000	
Volume	mc	265.000						Volume	mc	170.000	
Superficie utile (su 4 livelli)	mq	24.500						Superficie utile (su 4 livelli)	mq	19.000	
Intervento 2				Intervento 9A				Intervento 8B			
Incremento superficie pavimentata	mq	15.000 circa		Superficie di intervento	mq	600.000 circa		Incremento superficie parcheggio	mq	30.000 circa	
Intervento 3				Intervento 10				Intervento 9B			
Incremento superficie pavimentata	mq	15.000 circa		Superficie coperta lorda	mq	2.000		Superficie di intervento	mq	600.000 circa	
				Volume	mc	30.000					
				Superficie utile	mq	1.900					
Intervento 4				Intervento 11				Intervento 13			
Superficie da urbanizzare	mq	15.000 circa		Lunghezza di intervento	m	1.500 circa		Lunghezza percorso	m	700 circa	
Intervento 5				Intervento 12							
Superficie pavimentata	mq	45.000 circa		Incremento superficie pavimentata	mq	5.000 circa					
Intervento 6											
Esposti	mq	16.000 circa									
Fasce da compattare	mq	625.000 circa									
Intervento 7											
Incremento superficie pavimentata	mq	55.000									

Area complessiva aeroportuale			
Stato Attuale		Stato Futuro	
mq	2.609.949	mq	2.620.000

Superfici pavimentate lorde				
Stato Attuale		Stato Futuro		
Lato Aria				
- piazzali	mq	140.000	mq	190.000
- piste di volo	mq	190.000	mq	195.000
- vie di rullaggio	mq	153.000	mq	230.000
Lato Terra				
- piazzali	mq	24.000	mq	32.000
- parcheggi	mq	54.500	mq	115.000
- piazzale merci	mq	1.300	mq	4.000

Edifici Principali						
	Superficie Coperta Lorda		Volumetrica Lorda Fuori Terra			
	Stato Attuale	Stato Futuro	Stato Attuale	Stato Futuro		
Aerostazione Passeggeri	mq	7.200	23.000	mc	57.000	435.000
Aerostazione Merci	mq	6.200	6.200	mc	63.000	63.000
Ricoveri Mezzi di Rampa	mq	900	1.500	mc	9.000	15.000
Hangar AA/MM	mq	5.900	7.900	mc	56.000	86.000