

Lista mappali e particelle impianto

ID	Comune	Foglio	Particella	Intestatario	Titolarieta'	Quota
1						
2		4	5403	ENEL PRODUZIONE S.P.A. con sede in ROMA (RM)	Proprietà	1/1
3		10	5200	ENEL PRODUZIONE S.P.A. con sede in ROMA (RM)	Proprietà	1/1
4			5227	ENEL PRODUZIONE S.P.A. con sede in ROMA (RM)	Proprietà	1/1
5		9	5291	ENEL PRODUZIONE S.P.A. con sede in ROMA (RM)	Proprietà	1/1
6			5117	ENEL PRODUZIONE S.P.A. con sede in ROMA (RM)	Proprietà	1/1
7			5306	ENEL PRODUZIONE S.P.A. con sede in ROMA (RM)	Proprietà	1/1
8	Prezenzano		5301	ENEL PRODUZIONE S.P.A. con sede in ROMA (RM)	Proprietà	1/1
9		3	5528	ENEL PRODUZIONE S.P.A. con sede in ROMA (RM)	Proprietà	1/1
10			5667	COMUNE PREZENZANO con sede in PREZENZANO (CE)	Proprietà	1/1
11			5608	COMUNE PREZENZANO con sede in PREZENZANO (CE)	Proprietà	1/1
12			5607	COMUNE PREZENZANO con sede in PREZENZANO (CE)	Proprietà	1/1

Legenda:

- Moduli fotovoltaici
- Linee in cavo BT da impianto FV a cabina di trasformazione
- Linee in cavo MT da cabine di trasformazione a SSU
- Cabina di Trasformazione BT/MT in progetto
- Sottostazione Utente in progetto (SSU)
- Sottostazione elettrica TERNA 220kV - Nuovo stallo in progetto
- Tracciato cavidotto AT interrato in progetto
- Cavi di ancoraggio verso l'argine
- Cavi di ancoraggio a valle
- Cavi ad alta tenacità
- Piastra in calcestruzzo su coronamento
- Blocco di calcestruzzo a valle
- Ancoraggio con tirante
- Limite di Foglio Catastale
- N° di particella catastale


NOTE

FONTE DATI: ©Agenzia delle Entrate, ©Comune di Prezenzano

DD 32/02/2024		Emissione		A. Ottobri	M. Iaquinta	P. Polisti
REV.	DATE	DESCRIPTION	PREPARED	CHECKED	APPROVED	
PROJECT: IMPIANTO FOTOVOLTAICO FLOTTANTE 42,678 MWp (DC)						
FILE NAME: GRE.EEC.D.27.IT.P.14466.00.010.00 - Piano particolare grafico CLASSIFICATION: Public FORMAT: A0 SCALE: 1:1000 PLOT SCALE: 1:1 SHEET: 1 di 4 UTILIZATION SCOPE: Autorizzazione TITLE: Piano particolare grafico EGP VALIDATION VALIDATED BY: [Signature] VERIFIED BY: [Signature] COLLABORATORS: [Signature]						
EGP CODE						
GRE.EEC.D.27.IT.P.14466.00.010.00						

Comune di Presenzano - Foglio 3

Comune di Presenzano - Foglio 4

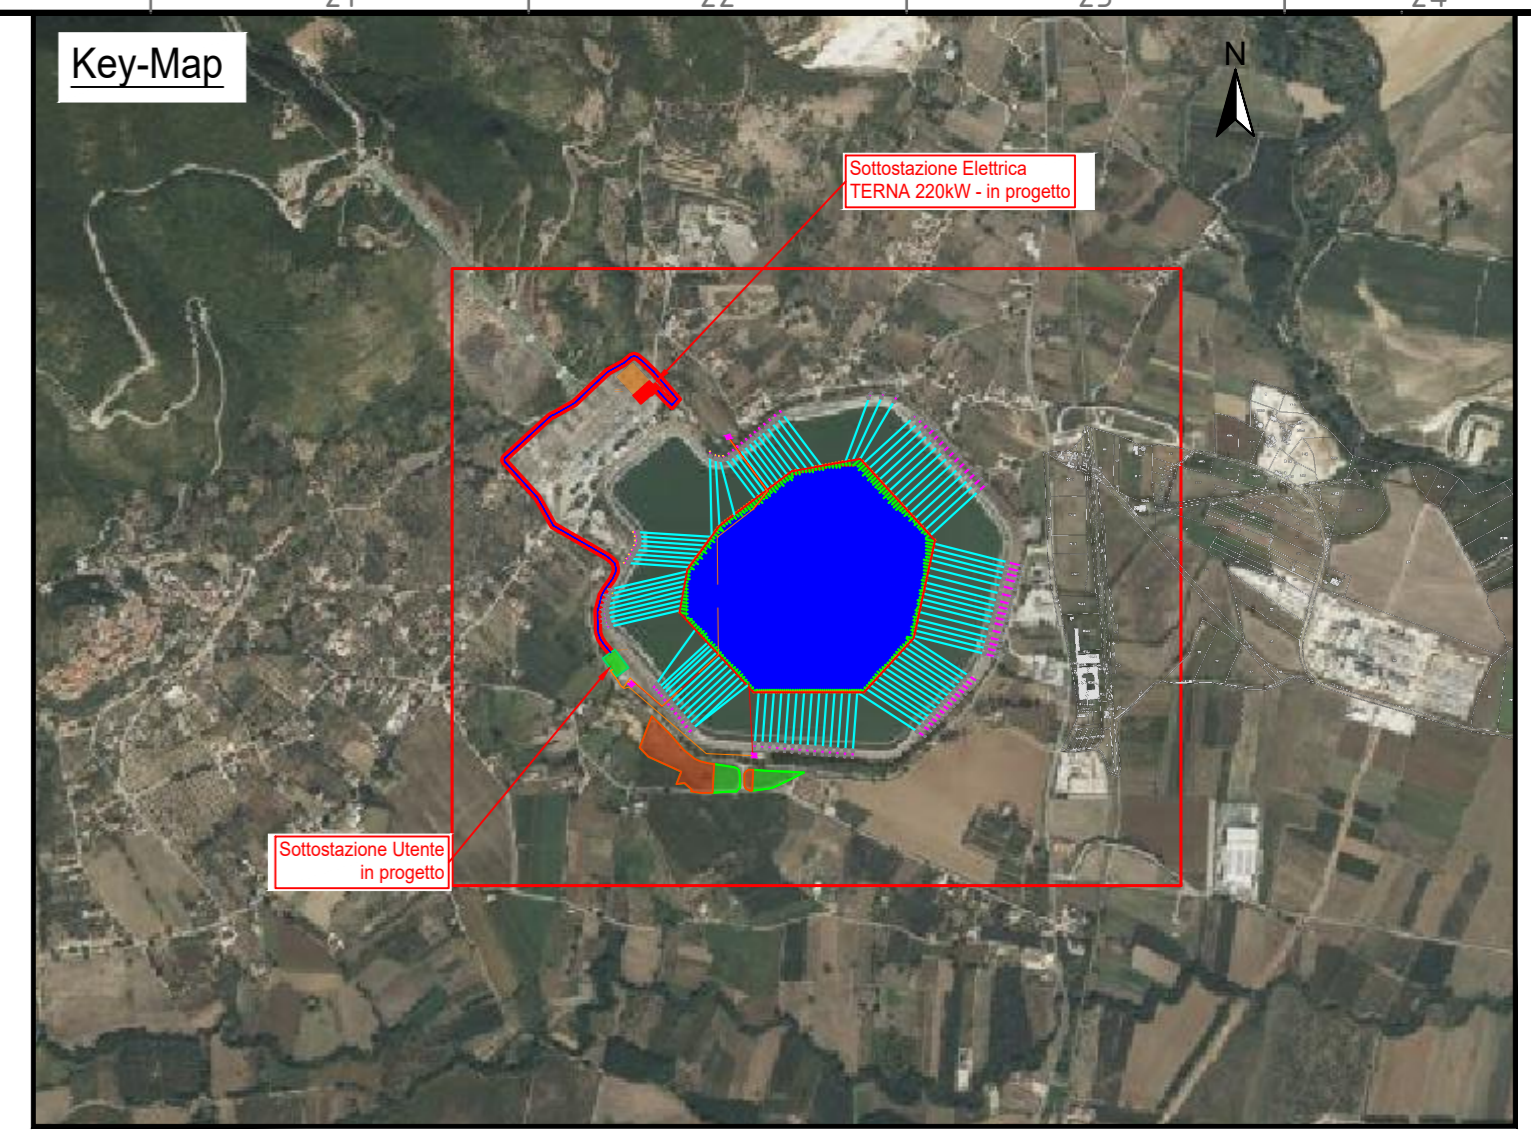

Lista mappali e particelle impianto

ID	Comune	Foglio	Particella	Intestatario	Titolarieta'	Quota
1						
2		4	5403	ENEL PRODUZIONE S.P.A. con sede in ROMA (RM)	Proprietà	1/1
3		10	5200	ENEL PRODUZIONE S.P.A. con sede in ROMA (RM)	Proprietà	1/1
4			5131	ENEL PRODUZIONE S.P.A. con sede in ROMA (RM)	Proprietà	1/1
5			5327	ENTE URBANO		
6	Presenzano	9	5291	ENEL PRODUZIONE S.P.A. con sede in ROMA (RM)	Proprietà	1/1
7			5117	ENEL PRODUZIONE S.P.A. con sede in ROMA (RM)	Proprietà	1/1
8			5306	ENEL PRODUZIONE S.P.A. con sede in ROMA (RM)	Proprietà	1/1
9			5301	ENEL PRODUZIONE S.P.A. con sede in ROMA (RM)	Proprietà	1/1
10			5528	ENEL PRODUZIONE S.P.A. con sede in ROMA (RM)	Proprietà	1/1
11			5667	COMUNE PRESENZANO con sede in PRESENZANO (CE)	Proprietà	1/1
12			5608	COMUNE PRESENZANO con sede in PRESENZANO (CE)	Proprietà	1/1
13			5607	COMUNE PRESENZANO con sede in PRESENZANO (CE)	Proprietà	1/1

Legenda:

- Moduli fotovoltaici
- Linee in cavo BT da impianto FV a cabina di trasformazione
- Linee in cavo MT da cabine di trasformazione a SSU
- Cabina di Trasformazione BT/MT in progetto
- Sottostazione Utente in progetto (SSU)
- Sottostazione elettrica TERNA 220kV - Nuovo stallo in progetto
- Tracciato cavidotto AT interrato in progetto
- Area di rispetto potenzialmente impegnata
- Cavi di ancoraggio verso l'argine
- Cavi di ancoraggio a valle
- Cavi ad alta tenacità
- Piastra in calcestruzzo su coronamento
- Blocco di calcestruzzo a valle
- Ancoraggio con tirante
- Limite di Foglio Catastale
- N° di particella catastale


NOTE



FONTE DATI: ©Agenzia delle Entrate, ©Comune di Presenzano

00		32/02/2024		Emissione		A. Ottobrini	M. Iaquinta	P. Polisti
REV.	DATE	DESCRIPTION	PREPARED	CHECKED	APPROVED			
PROJECT: IMPIANTO FOTOVOLTAICO FLOTTANTE 42,678 MWp (DC)								
Stantec		FILE NAME: GRE.EEC.D.27.IT.P.14466.00.010.00 - Piano particolare grafico						
enel		CLASSIFICATION: Public	FORMAT: A0	SCALE: 1:1000	PLOT SCALE: 1:1	SHEET: 2 di 4		
EGP VALIDATION		UTILIZATION SCOPE: Autorizzazione		TITLE: Piano particolare grafico				
VALIDATED BY:		EGP CODE						
VERIFIED BY:	GROUP:	FUNCTION:	TYPE:	ISSUER:	COUNTRY:	TIC:	PLANT:	SYSTEM:
COLLABORATORS:	GRE.EEC.	D27	ITP	14466	00	010	00	1000


Comune di Presenzano Foglio 9

Comune di Presenzano Foglio 10

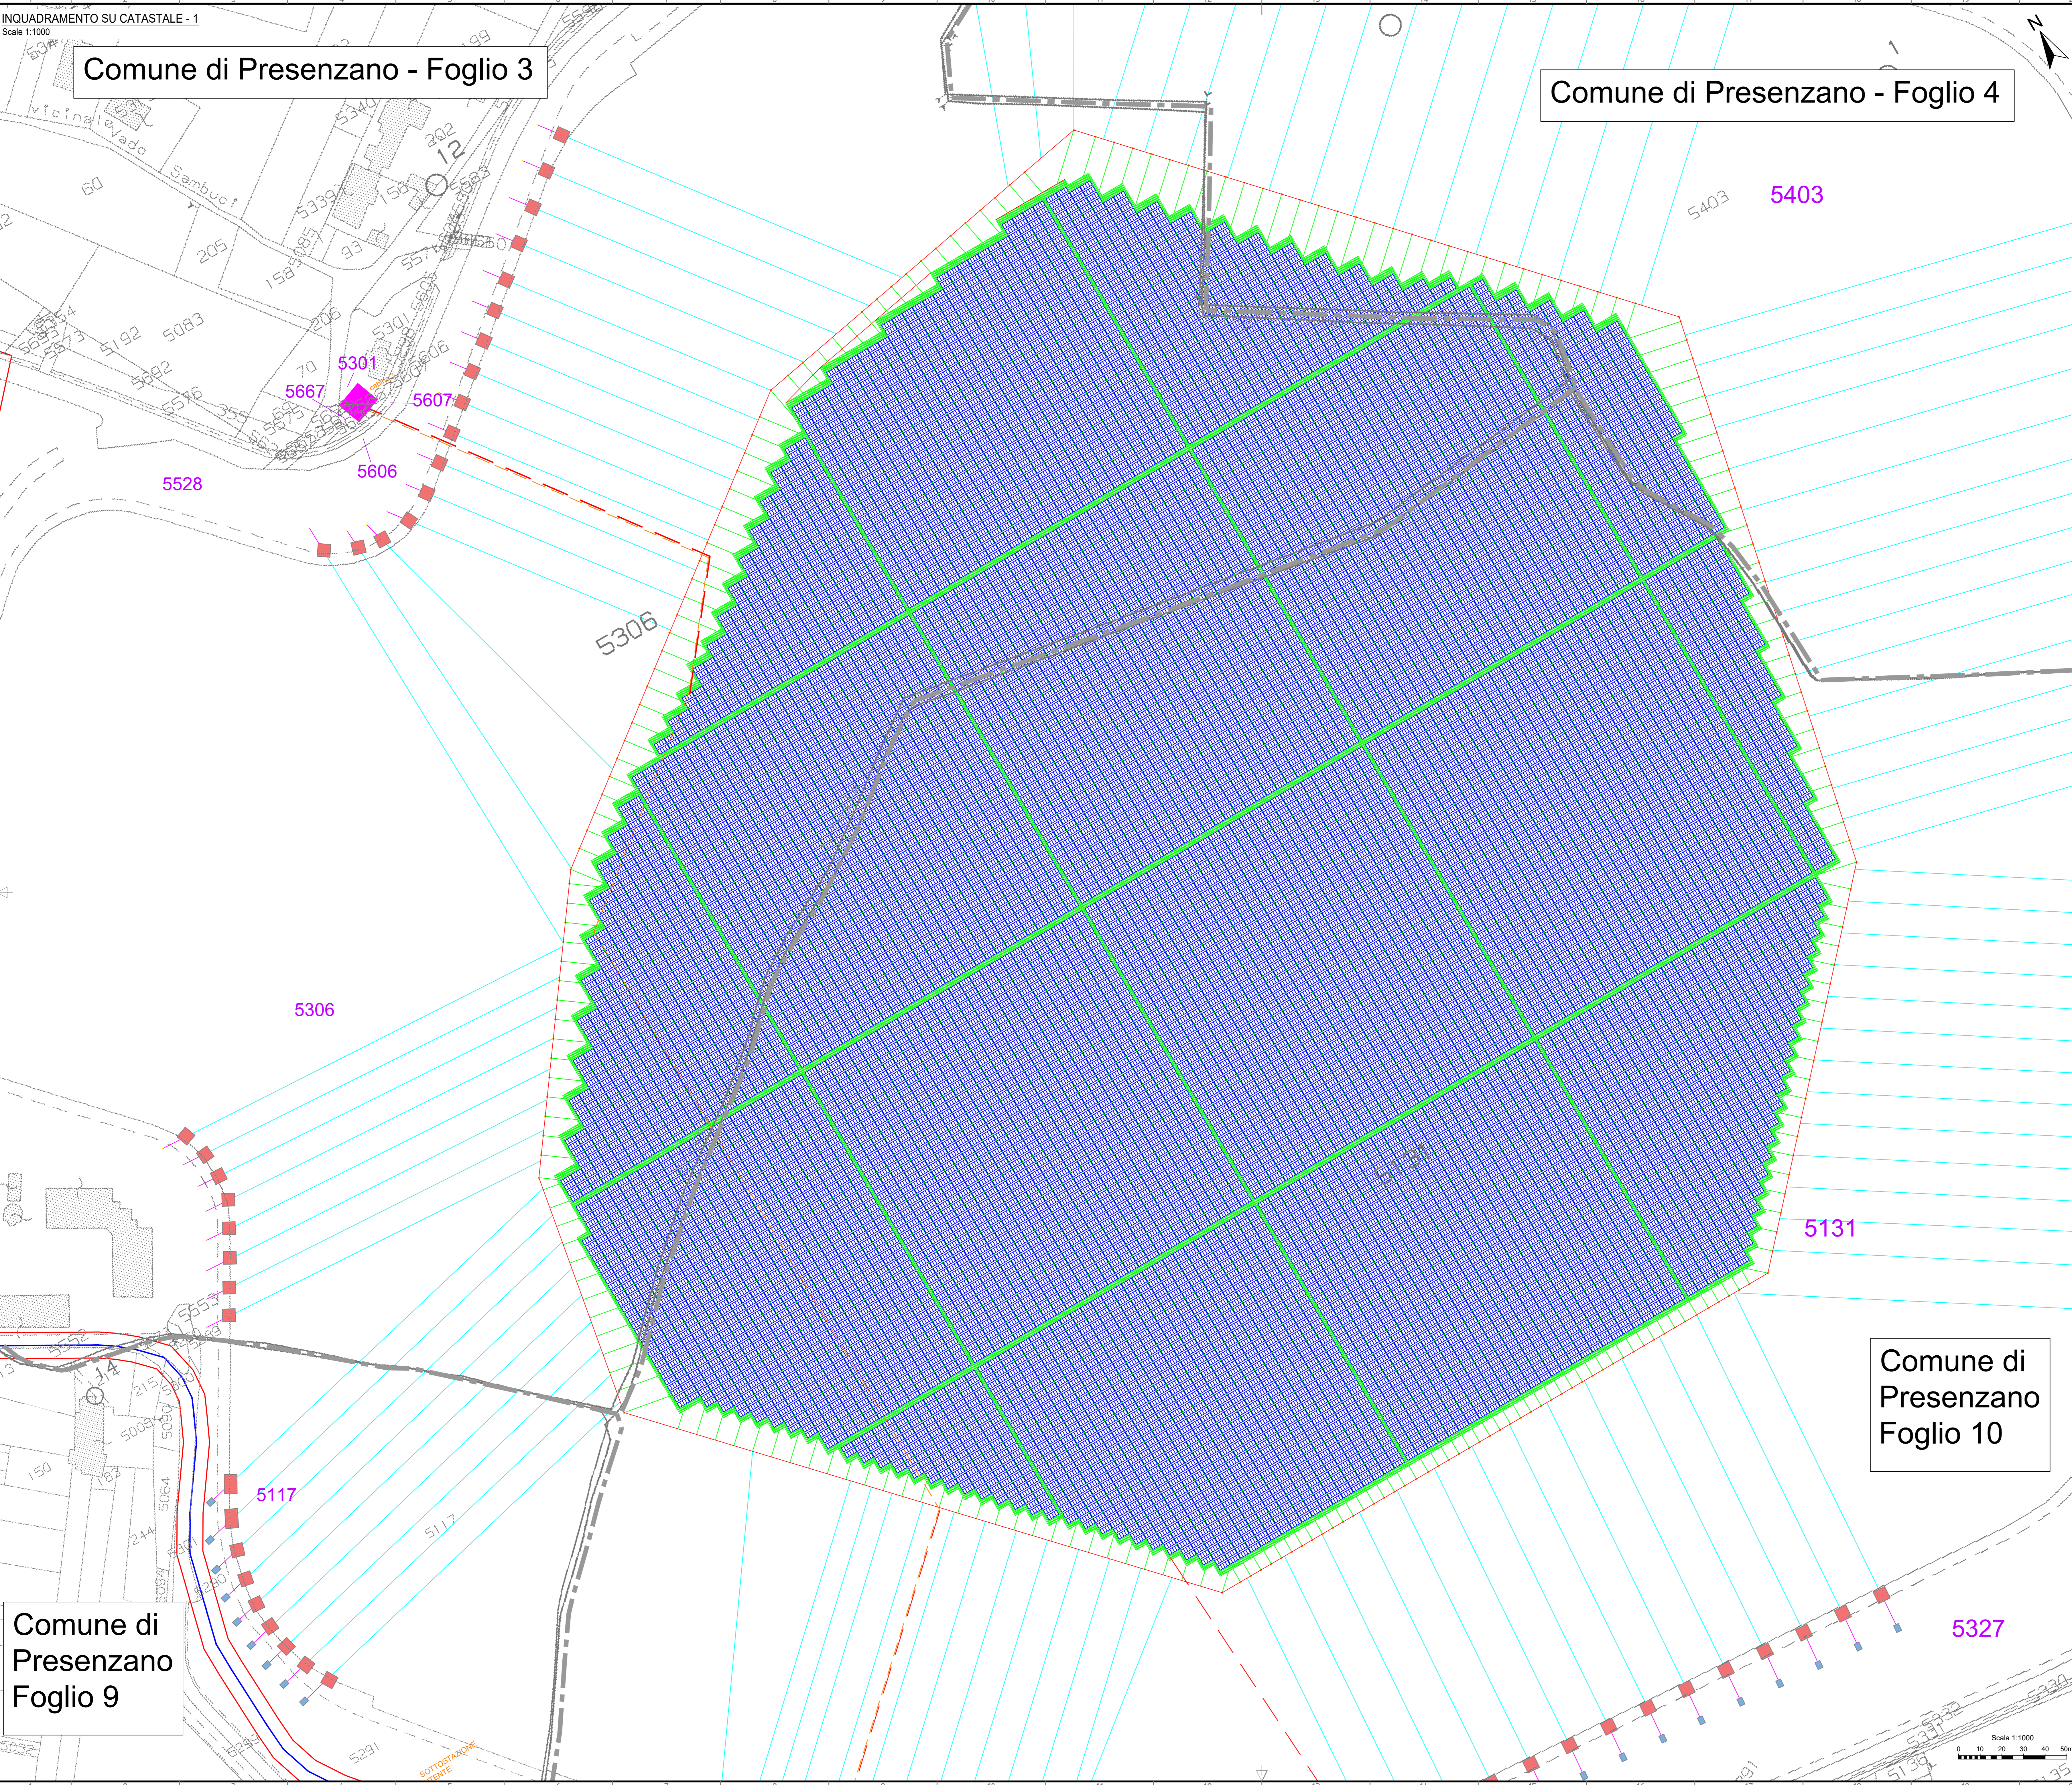

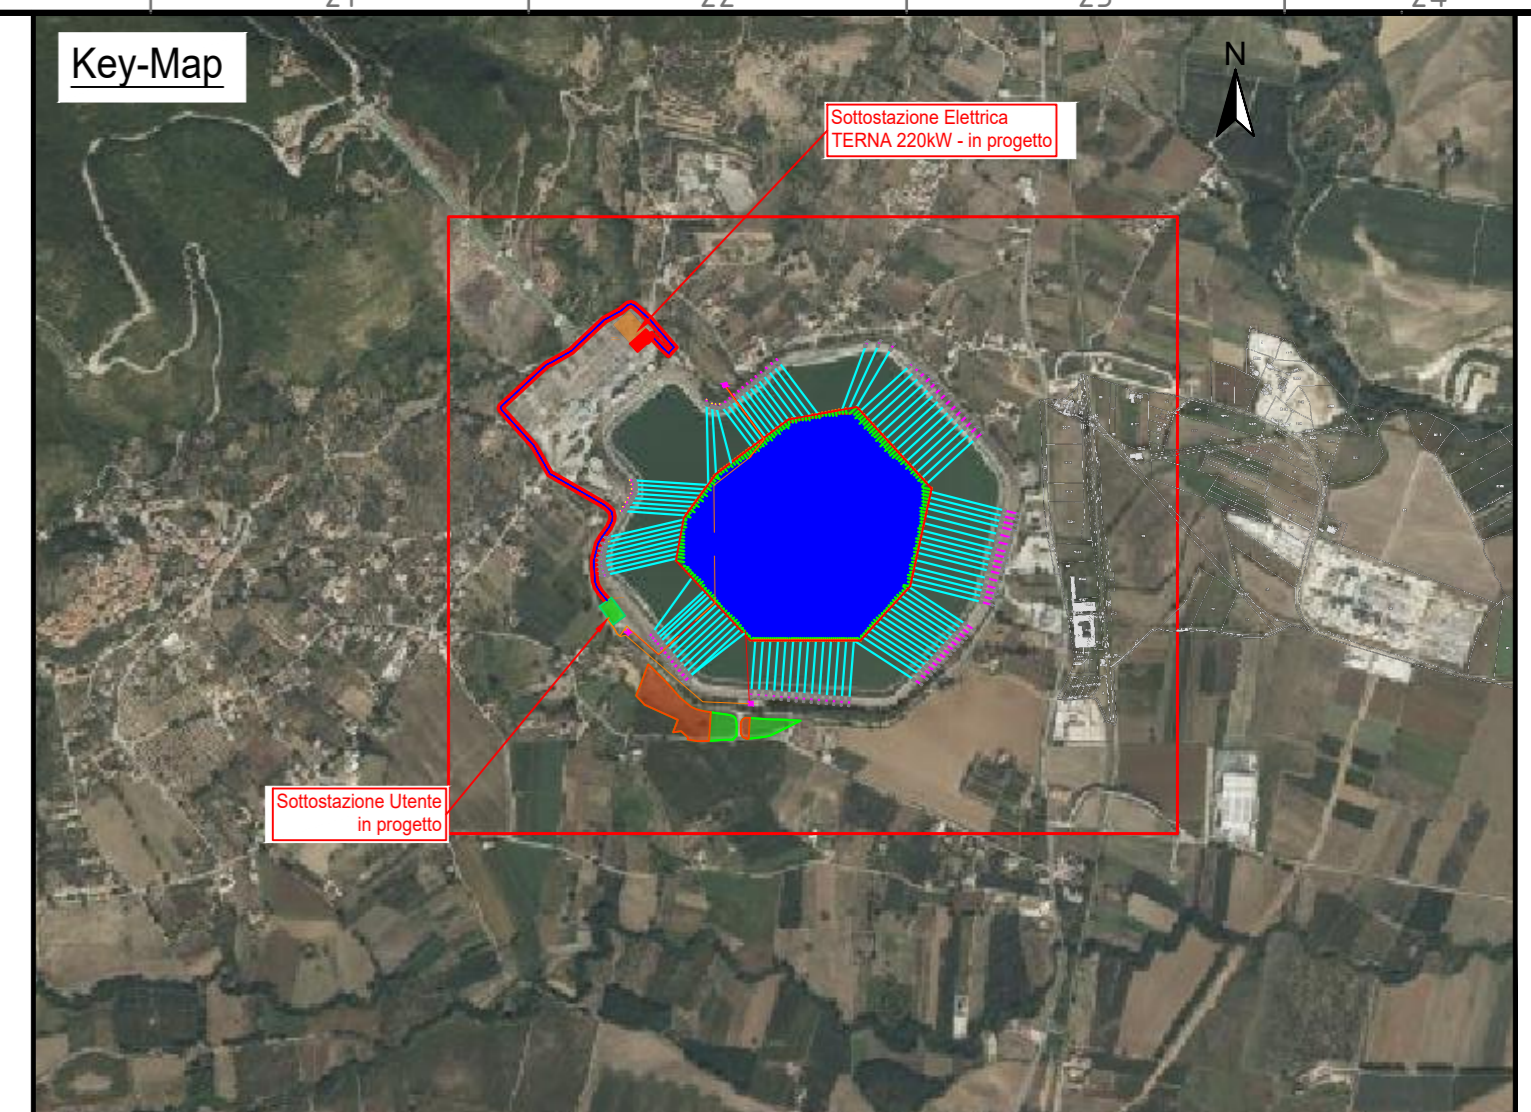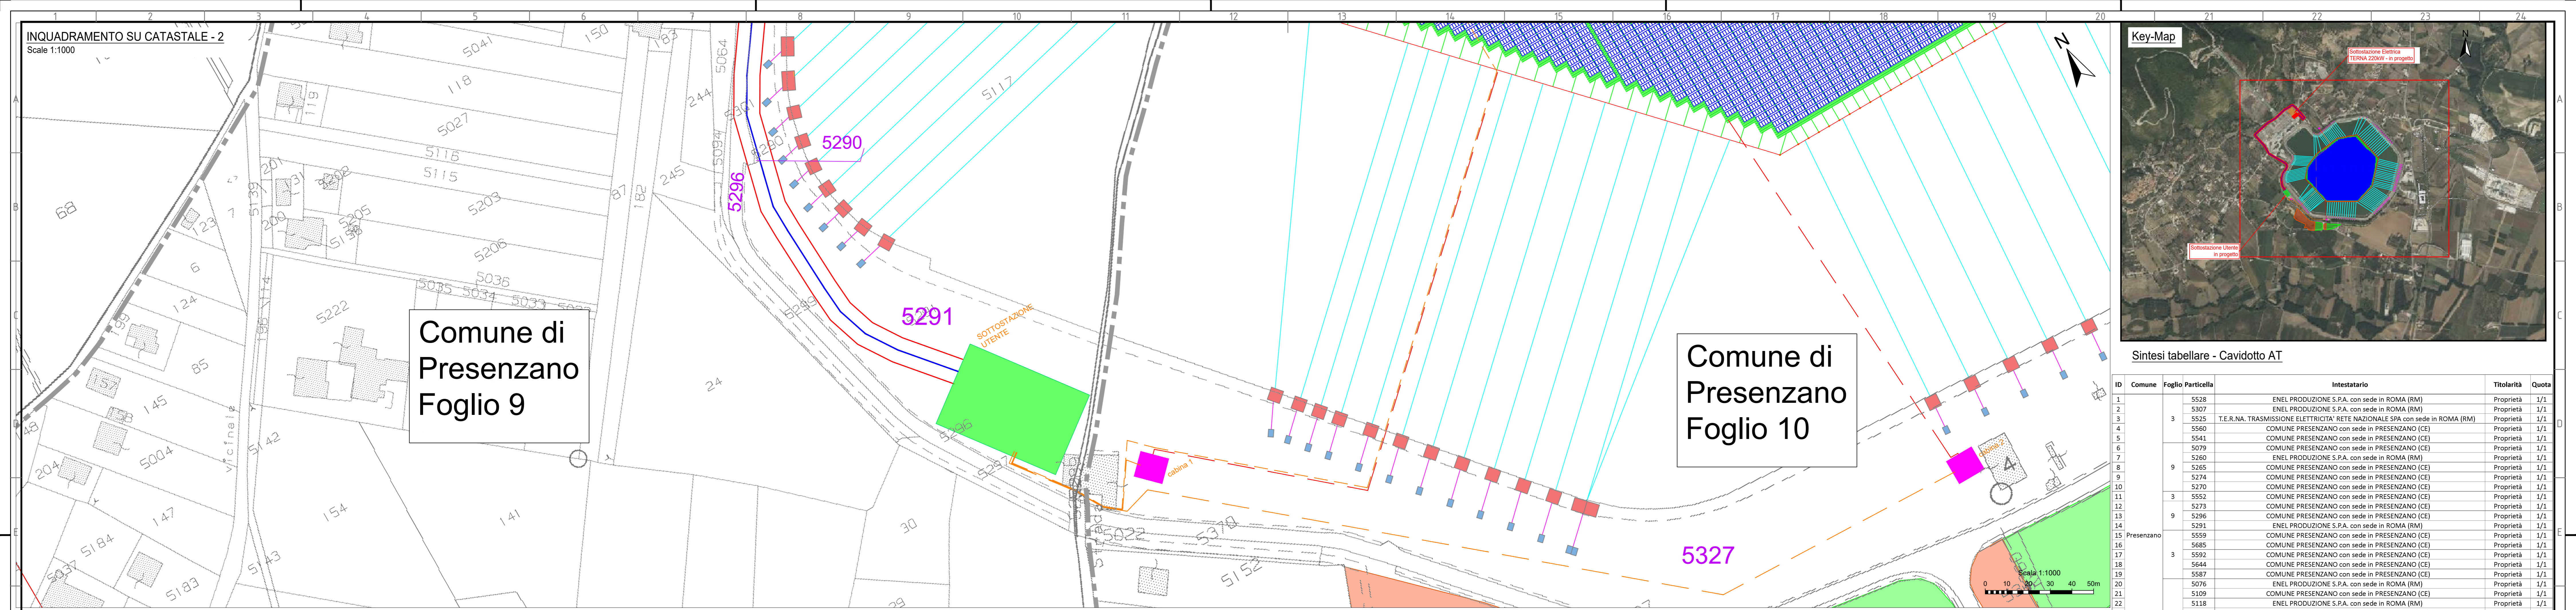


ID	Comune	Foglio Particella	Intestatario	Titolarieta'	Quota
1		5528	ENEL PRODUZIONE S.P.A. con sede in ROMA (RM)	Proprietari	1/1
2		5307	ENEL PRODUZIONE S.P.A. con sede in ROMA (RM)	Proprietari	1/1
3		5525	T.E.R.N.A. TRASMISSIONE ELETTRICITA' RETE NAZIONALE SPA con sede in ROMA (RM)	Proprietari	1/1
4		5860	COMUNE PREZENZANO con sede in PREZENZANO (CE)	Proprietari	1/1
5		5541	COMUNE PREZENZANO con sede in PREZENZANO (CE)	Proprietari	1/1
6		5079	COMUNE PREZENZANO con sede in PREZENZANO (CE)	Proprietari	1/1
7		5260	ENEL PRODUZIONE S.P.A. con sede in ROMA (RM)	Proprietari	1/1
8		5265	COMUNE PREZENZANO con sede in PREZENZANO (CE)	Proprietari	1/1
9		5274	COMUNE PREZENZANO con sede in PREZENZANO (CE)	Proprietari	1/1
10		5270	COMUNE PREZENZANO con sede in PREZENZANO (CE)	Proprietari	1/1
11		5552	COMUNE PREZENZANO con sede in PREZENZANO (CE)	Proprietari	1/1
12		5273	COMUNE PREZENZANO con sede in PREZENZANO (CE)	Proprietari	1/1
13		5296	COMUNE PREZENZANO con sede in PREZENZANO (CE)	Proprietari	1/1
14		5291	ENEL PRODUZIONE S.P.A. con sede in ROMA (RM)	Proprietari	1/1
15	Prezenzano	5559	COMUNE PREZENZANO con sede in PREZENZANO (CE)	Proprietari	1/1
16		5685	COMUNE PREZENZANO con sede in PREZENZANO (CE)	Proprietari	1/1
17		5592	COMUNE PREZENZANO con sede in PREZENZANO (CE)	Proprietari	1/1
18		5644	COMUNE PREZENZANO con sede in PREZENZANO (CE)	Proprietari	1/1
19		5587	COMUNE PREZENZANO con sede in PREZENZANO (CE)	Proprietari	1/1
20		5076	ENEL PRODUZIONE S.P.A. con sede in ROMA (RM)	Proprietari	1/1
21		5109	COMUNE PREZENZANO con sede in PREZENZANO (CE)	Proprietari	1/1
22		5118	ENEL PRODUZIONE S.P.A. con sede in ROMA (RM)	Proprietari	1/1
23		214	MACCARELLI ANTONIO nato a PREZENZANO (CE) il 05/11/1945	Proprietari	1/1
24		215	MACCARELLI ANTONIO nato a PREZENZANO (CE) il 05/11/1945	Proprietari	1/1
25		216	FORSICARDI nato a PREZENZANO (CE) il 26/01/1907	Proprietari	1/2
26		217	PULLINO ANTONIETTA nata a PREZENZANO (CE) il 29/01/1968	Proprietari	1/2
27		212	MACCARELLI ANTONIO nato a PREZENZANO (CE) il 05/11/1945	Proprietari	1/1
28		5290	COMUNE PREZENZANO con sede in PREZENZANO (CE)	Proprietari	1/1

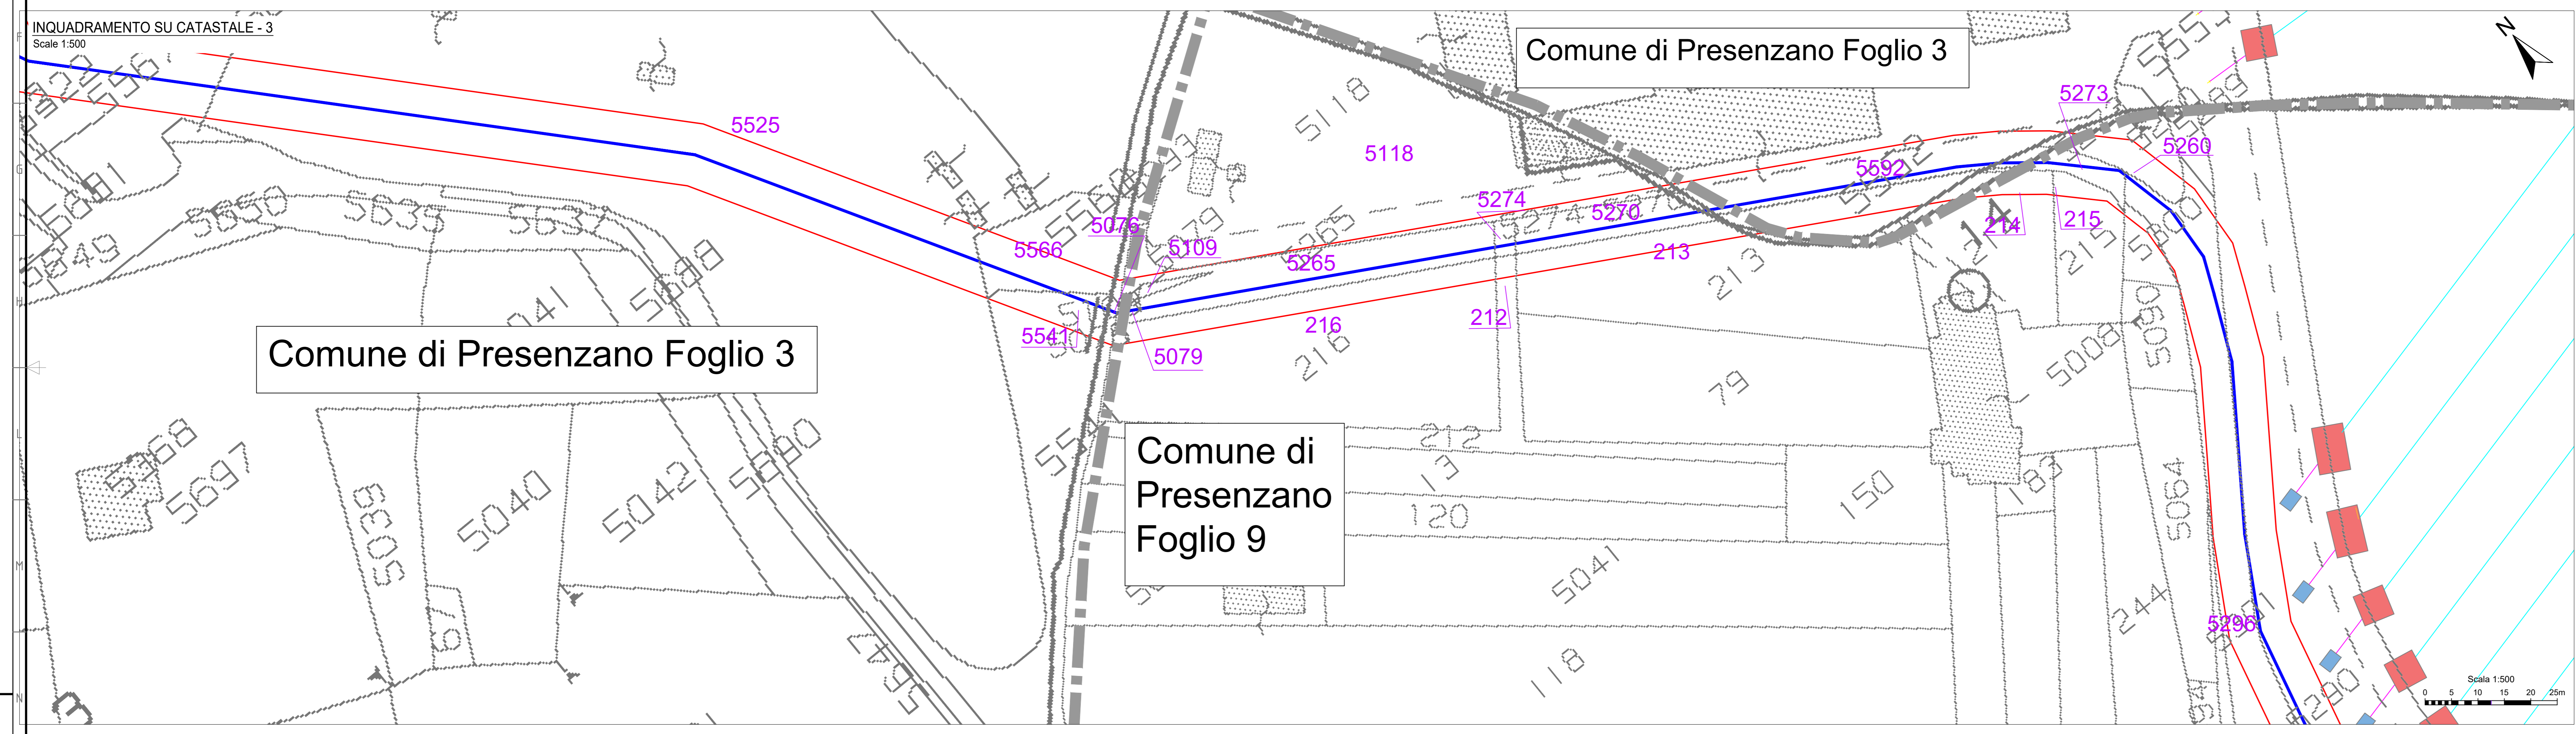

Legenda:

- Moduli fotovoltaici
- Linee in cavo BT da impianto FV a cabina di trasformazione
- Linee in cavo MT da cabine di trasformazione a SSU
- Cabina di Trasformazione BT/MT in progetto
- Sottostazione Utente in progetto (SSU)
- Sottostazione elettrica TERNA 220KV - Nuovo stallo in progetto
- Tracciato cavidotto AT interrato in progetto
- Area di rispetto potenzialmente impegnata
- Cavi di ancoraggio verso l'argine
- Cavi di ancoraggio a valle
- Cavi ad alta tenacità
- Piastra in calcestruzzo su coronamento
- Blocco di calcestruzzo a valle
- Ancoraggio con tirante
- Limite di Foglio Catastale
- N° di particella catastale

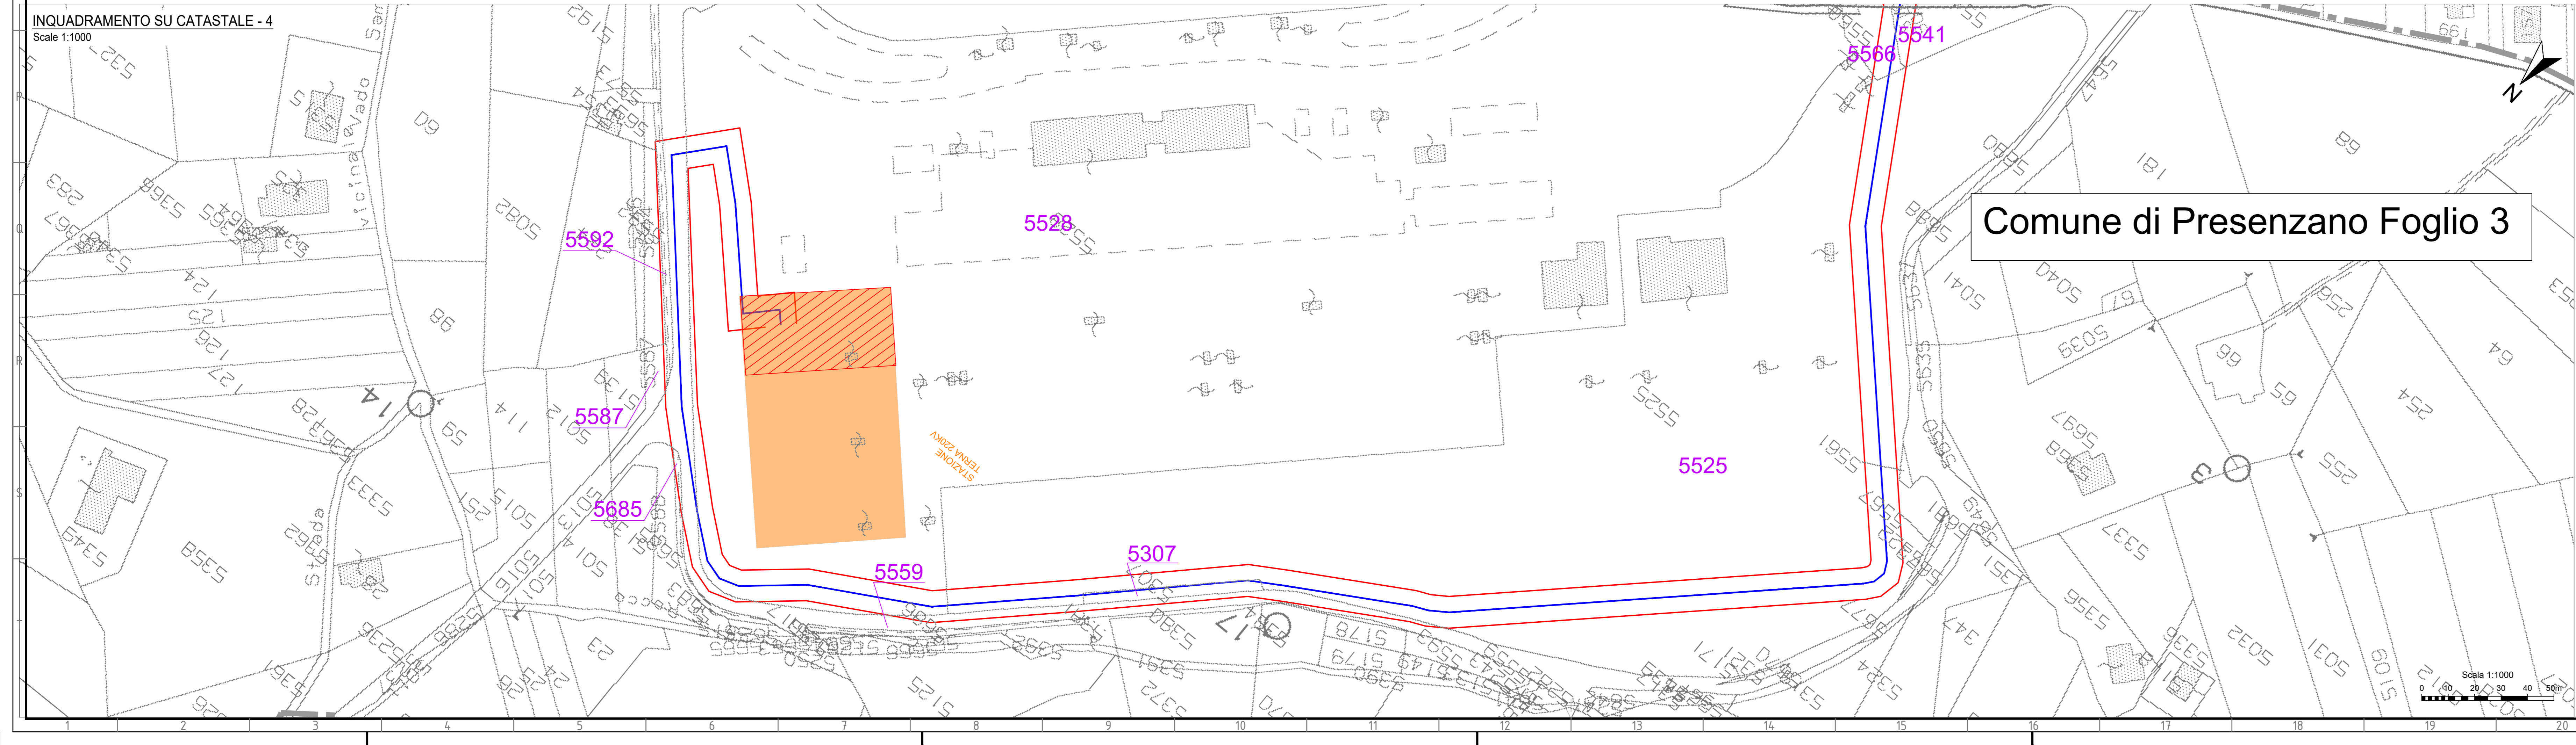

NOTE

FONTE DATI: ©Agenzia delle Entrate, ©Comune di Prezenzano

00	22/02/2024	Emissione	A. Ottobri	M. Iaquinta	P. Polacci
REV.	DATE	DESCRIZIONE	PREPARED	CHECKED	APPROVED

PROJECT: IMPIANTO FOTOVOLTAICO FLOTTANTE 42,678 MWp (DC)

FILE NAME: GRE.EEC.D.27.IT.P.14466.00.010.00 - Piano particolare grafico

CLASSIFICATION:	FORMAT:	SCALE:	FLUT SCALE:	SHEET:
Public	A0	Varie	1:1	3 di 4



UTILIZATION SCOPE: Autorizzazione

EGP VALIDATION

VERIFIED BY: []

GROUP FUNCTION TYPE GRUER COUNTRY TEC PLANT SYSTEM PROGRESSIVE REVISION

GRE.EEC.D.27.IT.P.14466.00.010.00

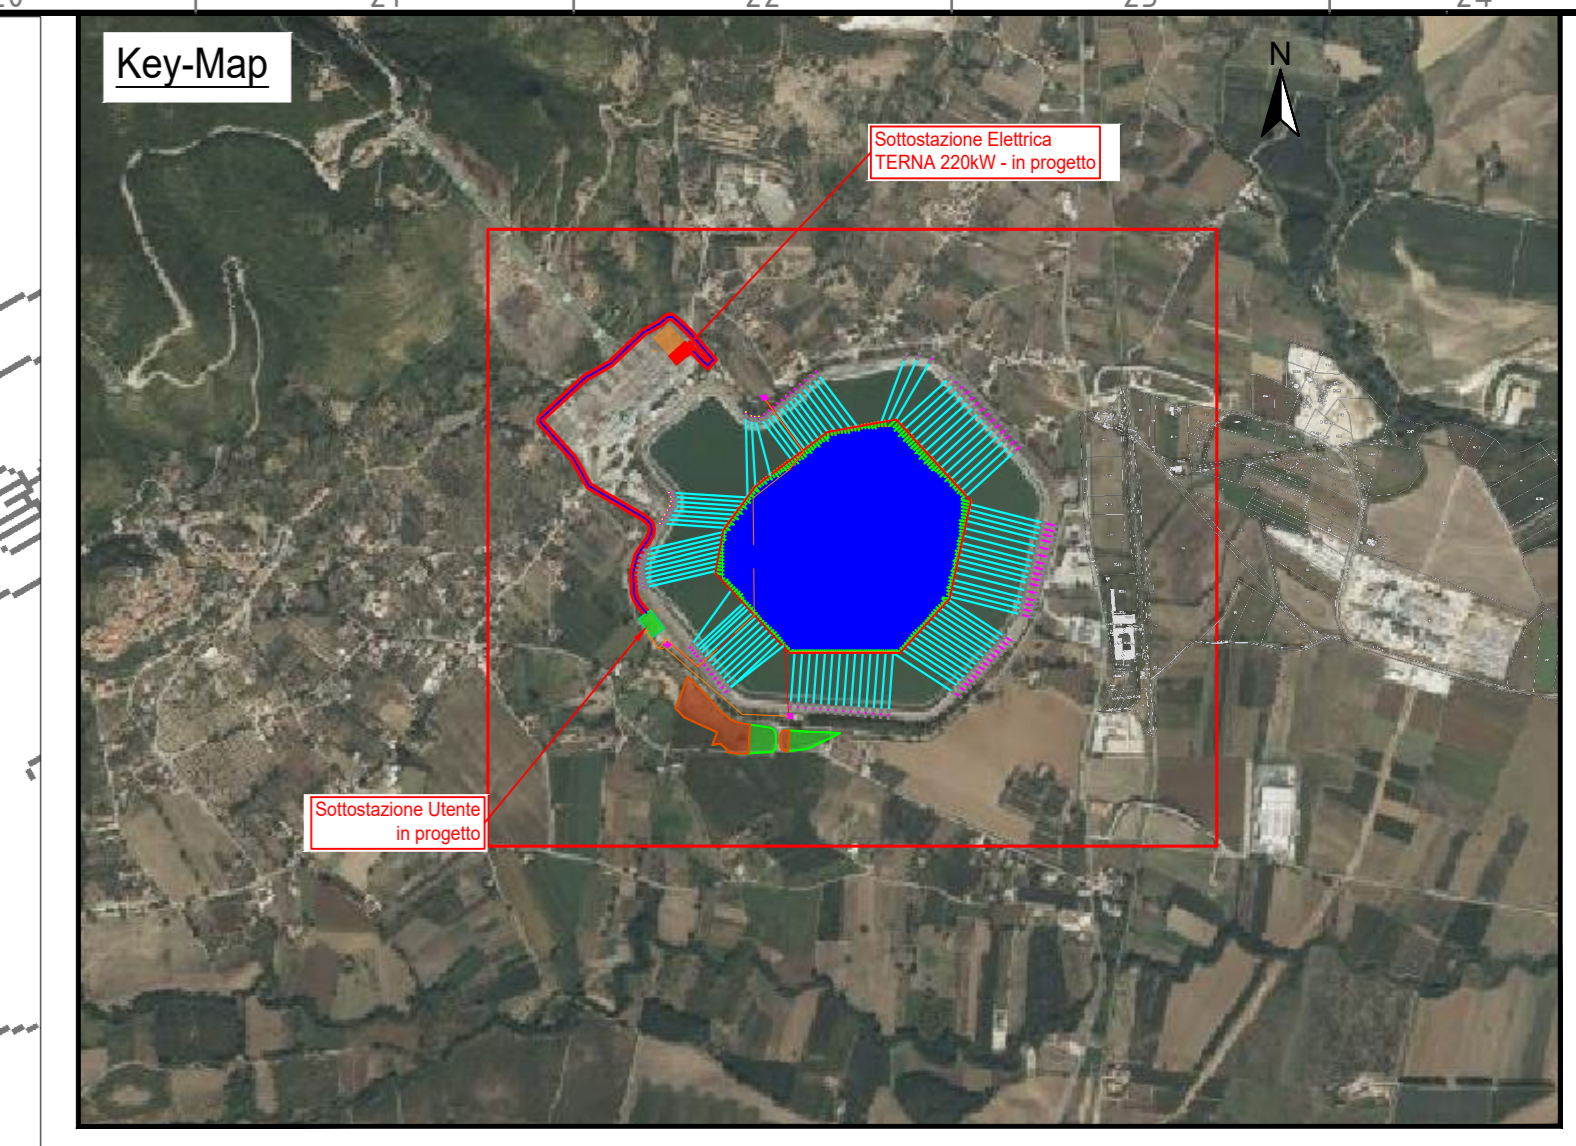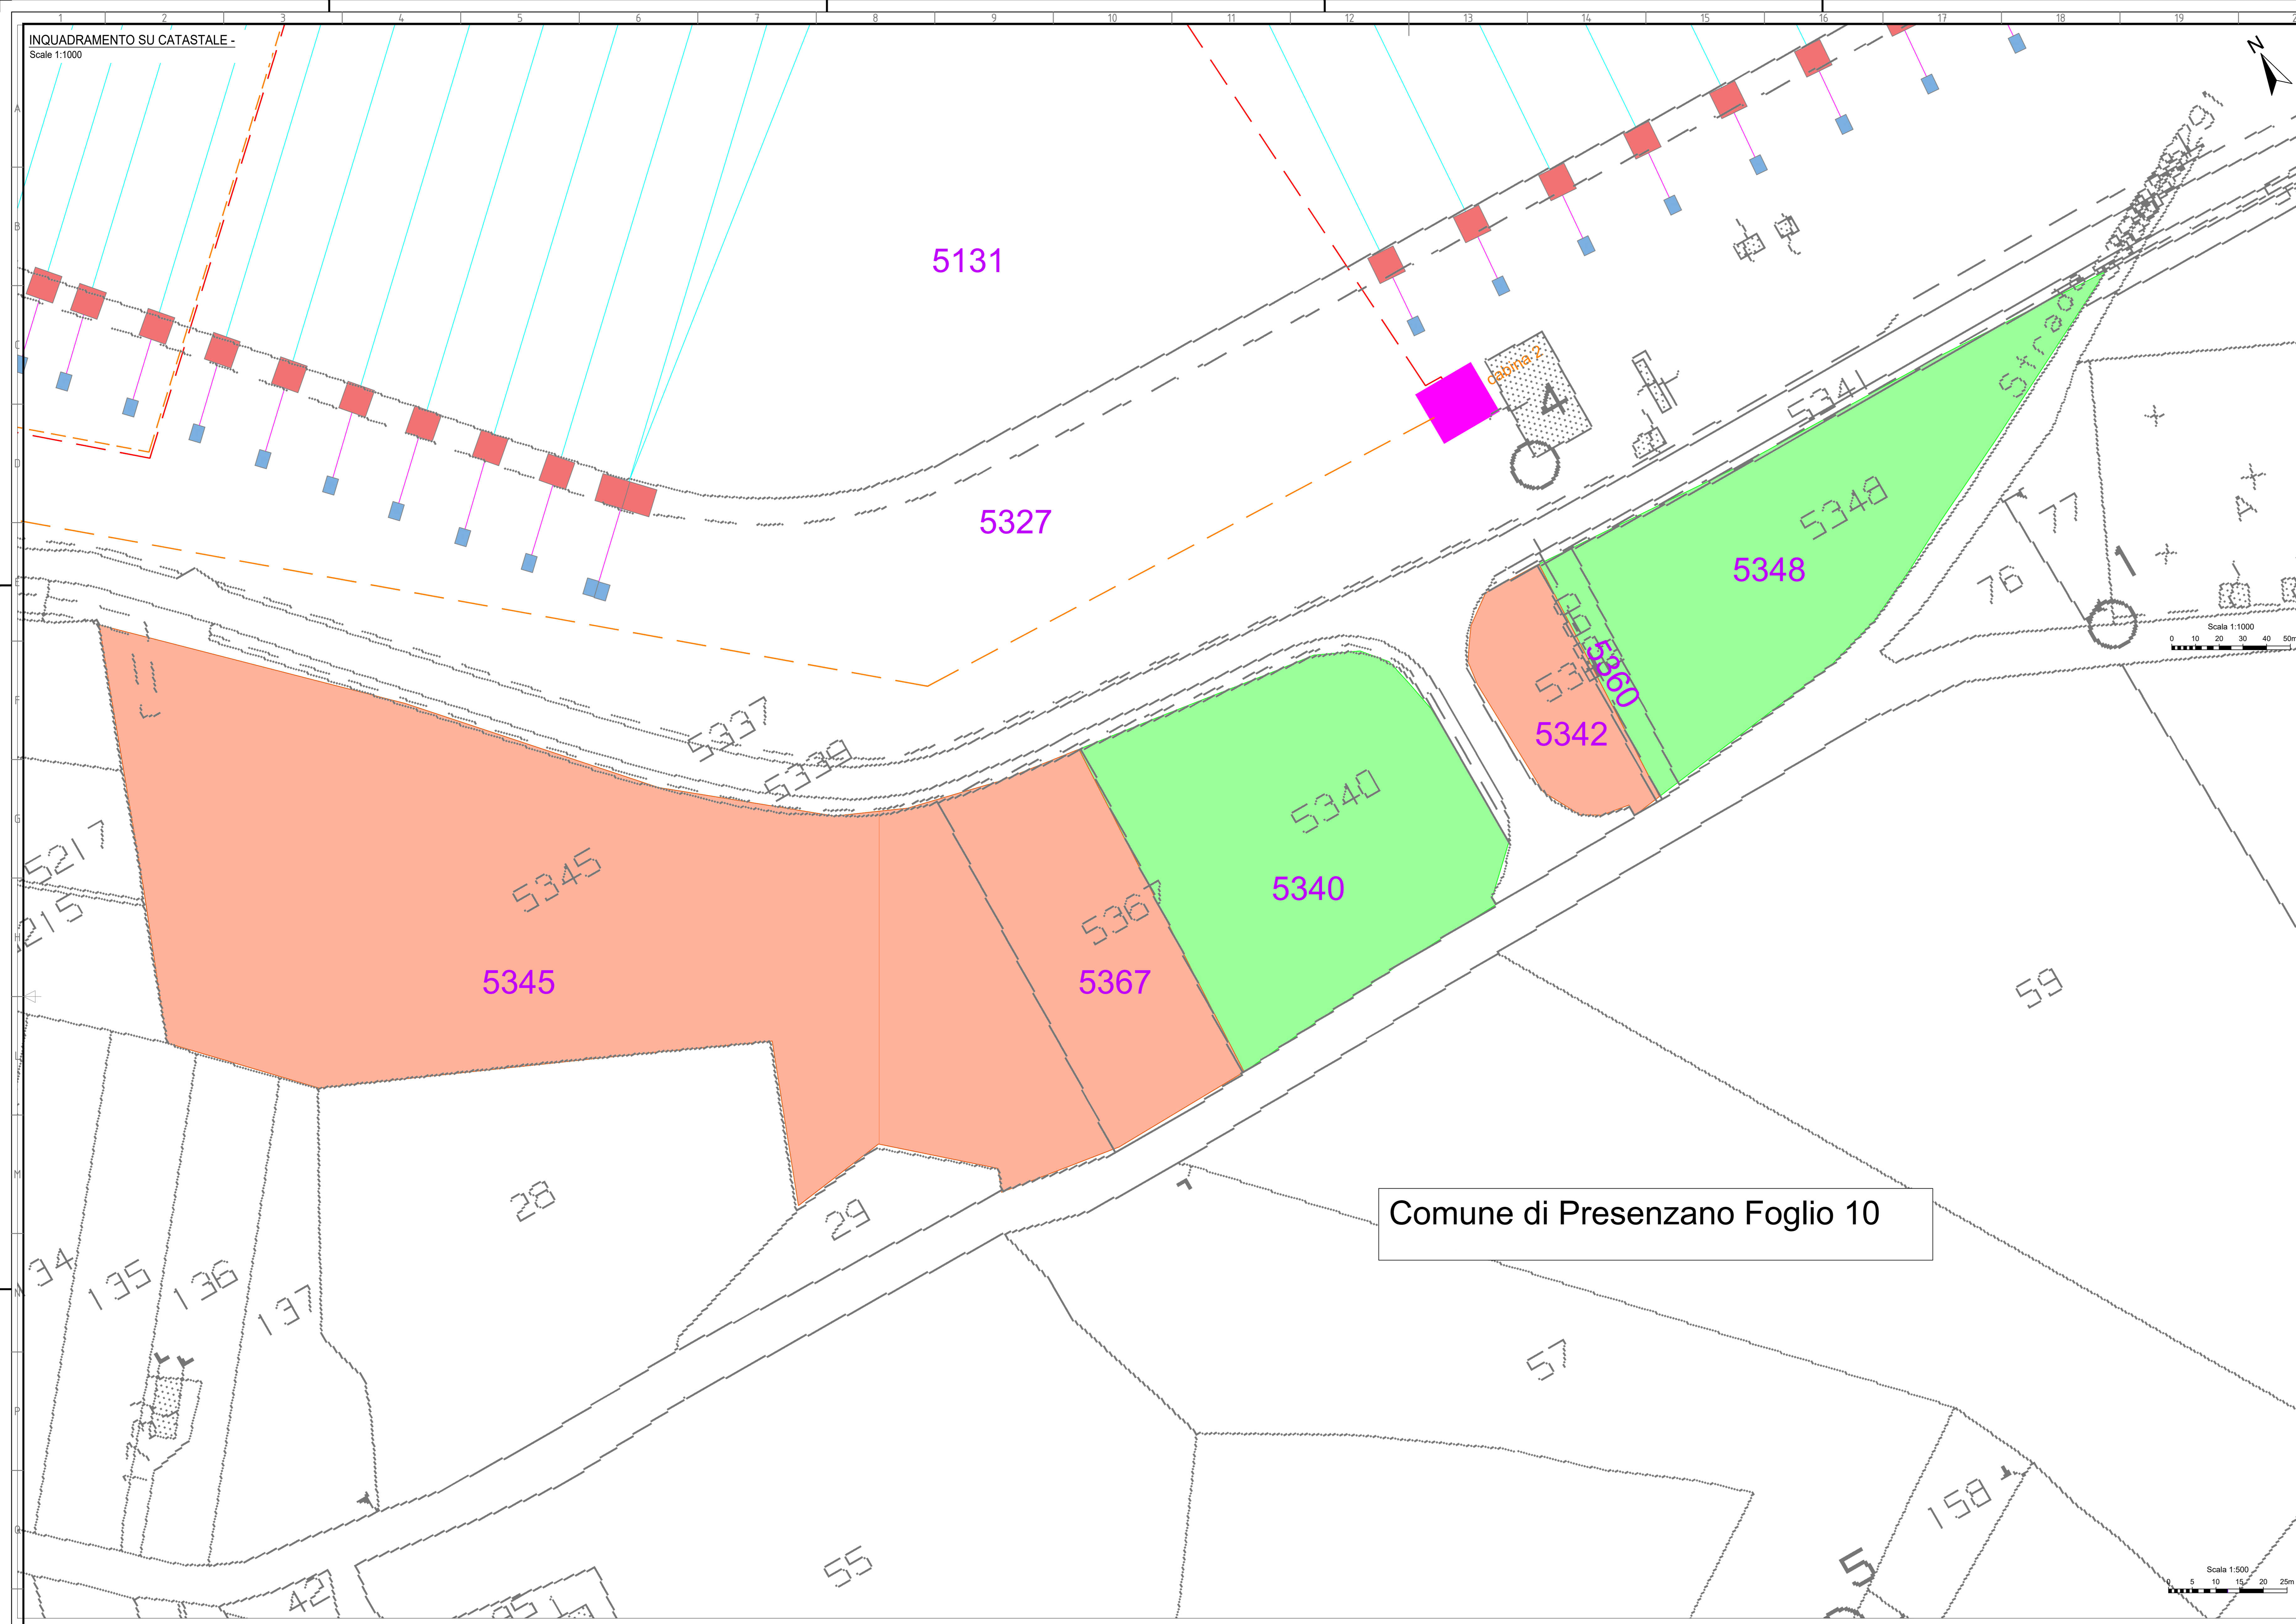

Sintesi tabellare - Aree di occupazione temporanea

ID	Comune	Foglio	Particella	Intestatario	Titolari	Quota
1			5345	ENEL PRODUZIONE S.P.A. con sede in ROMA (RM)	Proprietà	1/1
2			5367	ENEL PRODUZIONE S.P.A. con sede in ROMA (RM)	Proprietà	1/1
3	Presezano	10	5340	COMUNE PRESEZANO con sede in PRESEZANO (CE)	Proprietà	1/1
4			5342	ENEL PRODUZIONE S.P.A. con sede in ROMA (RM)	Proprietà	1/1
5			5360	COMUNE PRESEZANO con sede in PRESEZANO (CE)	Proprietà	1/1
6			5348	COMUNE PRESEZANO con sede in PRESEZANO (CE)	Proprietà	1/1

- Legenda:**
- Aree di occupazione temporanea - stoccaggio materie prime - di proprietà del Comune di Presezano
 - Aree di occupazione temporanea - stoccaggio materie prime - di proprietà di Enel Produzione S.p.A.
 - Linee in cavo BT da impianto FV a cabina di trasformazione
 - Linee in cavo MT da cabine di trasformazione a SSU
 - Cabina di Trasformazione BT/MT in progetto
 - Cavi di ancoraggio verso l'argine
 - Cavi di ancoraggio a valle
 - Cavi ad alta tenacità
 - Piastra in calcestruzzo su coronamento
 - Blocco di calcestruzzo a valle
 - Limite di Foglio Catastale
 - 7 N° di particella catastale

Comune di Presezano Foglio 10

NOTE
 FONTE DATI: ©Agenzia delle Entrate, ©Comune di Presezano
 Le particelle di proprietà del Comune di Presezano su cui insistono le aree temporanee di stoccaggio per materie prime saranno oggetto di concessione e/o nulla osta

00	32/02/2024	Emissione	A. Ottobrini	M. Inquadrini
REV.	DATE	DESCRIPTION	PREPARED	CHECKED
IMPIANTO FOTOVOLTAICO FLOTTANTE 42,678 MWp (DC)				
FILE NAME: GRE.EEC.D.27.IT.P.14466.00.010.00 - Piano particolare grafico				
CLASSIFICATION:	Public	FORMAT:	A0	SCALE:
				1:500
UTILIZATION SCOPE:	Autorizzazione	PLOT SCALE:	1:1	SHEET:
				4 di 4
TITOLO: Piano particolare grafico				
EGP VALIDATION				
VALIDATED BY:		EGP CODE:		
VERIFIED BY:		GROUP:	FUNCTION:	TYPE:
		GRE.EEC.	D.27	IT.P.14466.00.010.00
The document is property of Enel Energy Group S.p.A. It is strictly confidential and intended for internal use only. Any disclosure or distribution is prohibited without the prior written consent of Enel Energy Group S.p.A.				