
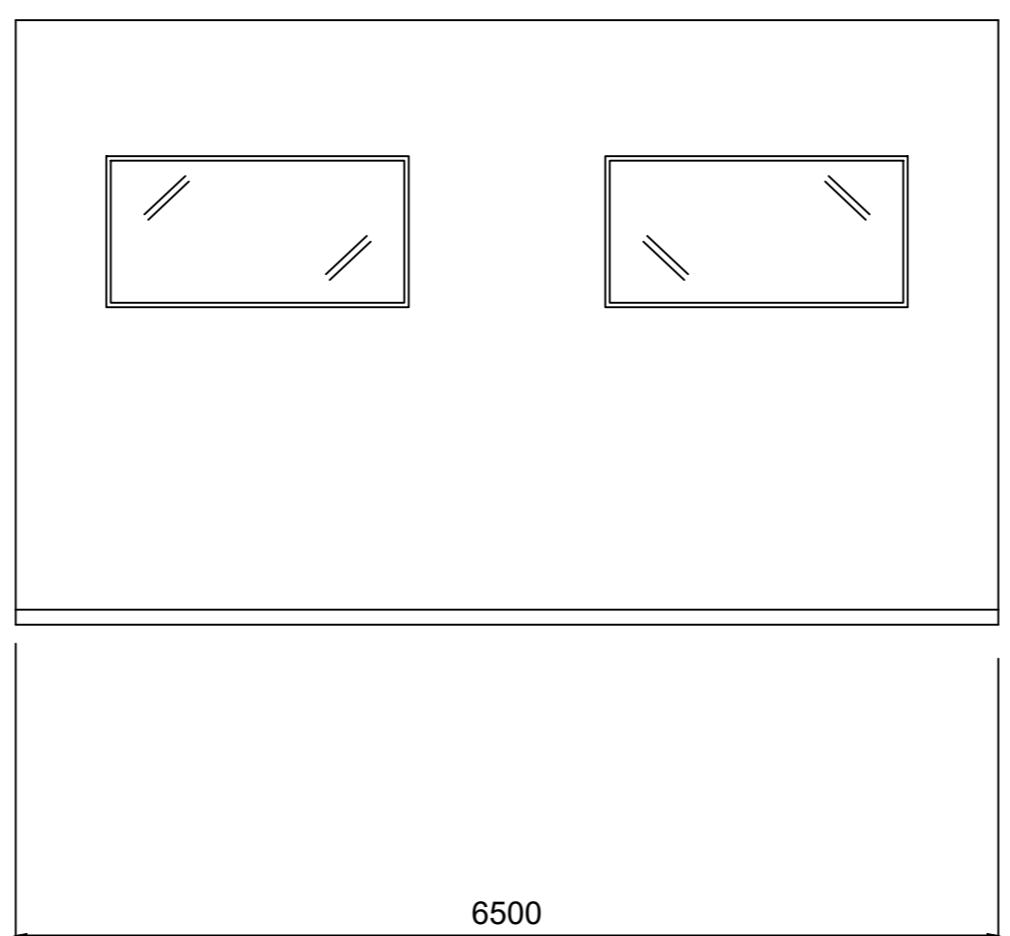


PROSPETTO OVEST


PROSPETTO EST

+4.000


+4.000

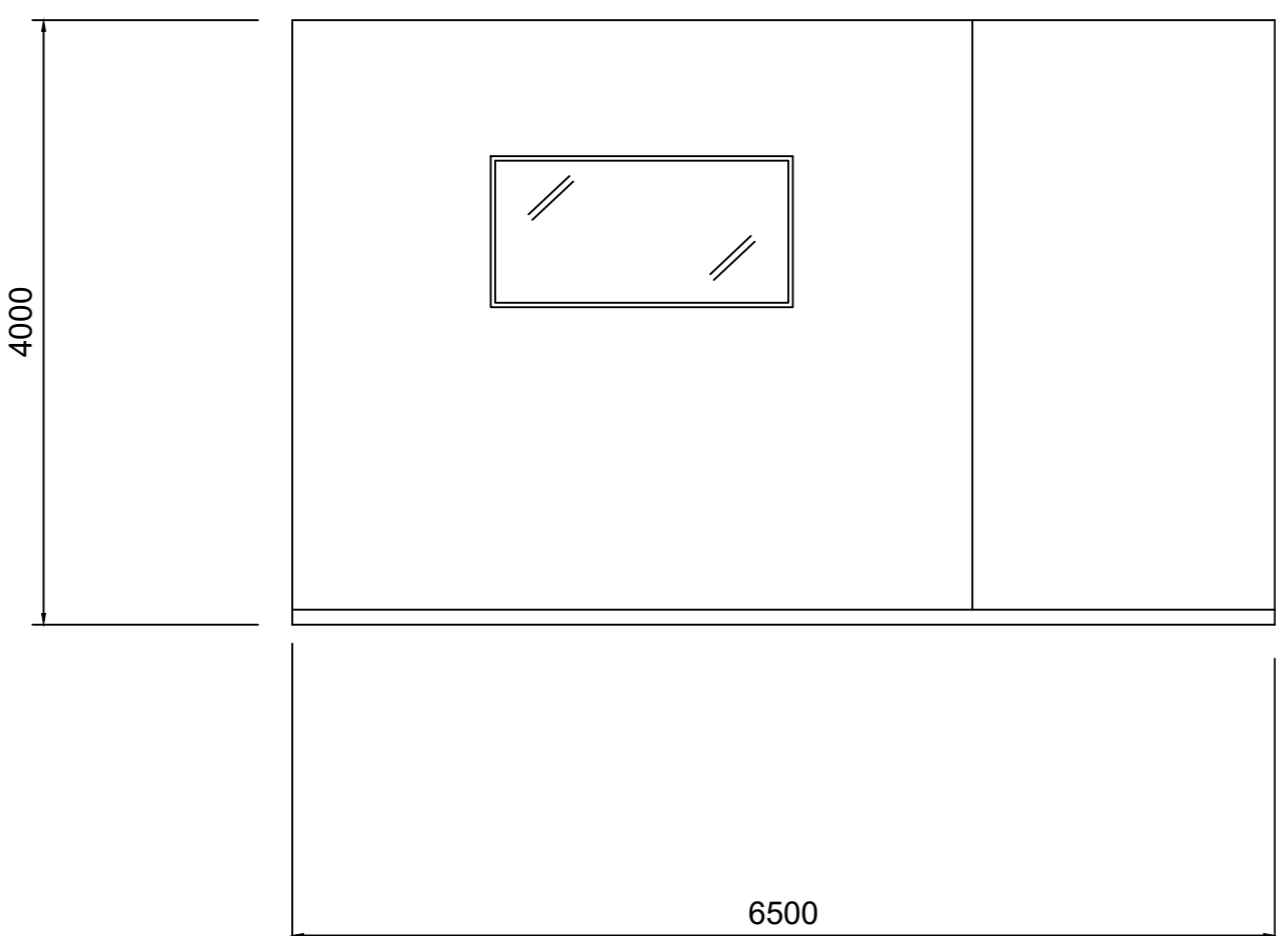

PROSPETTO SUD

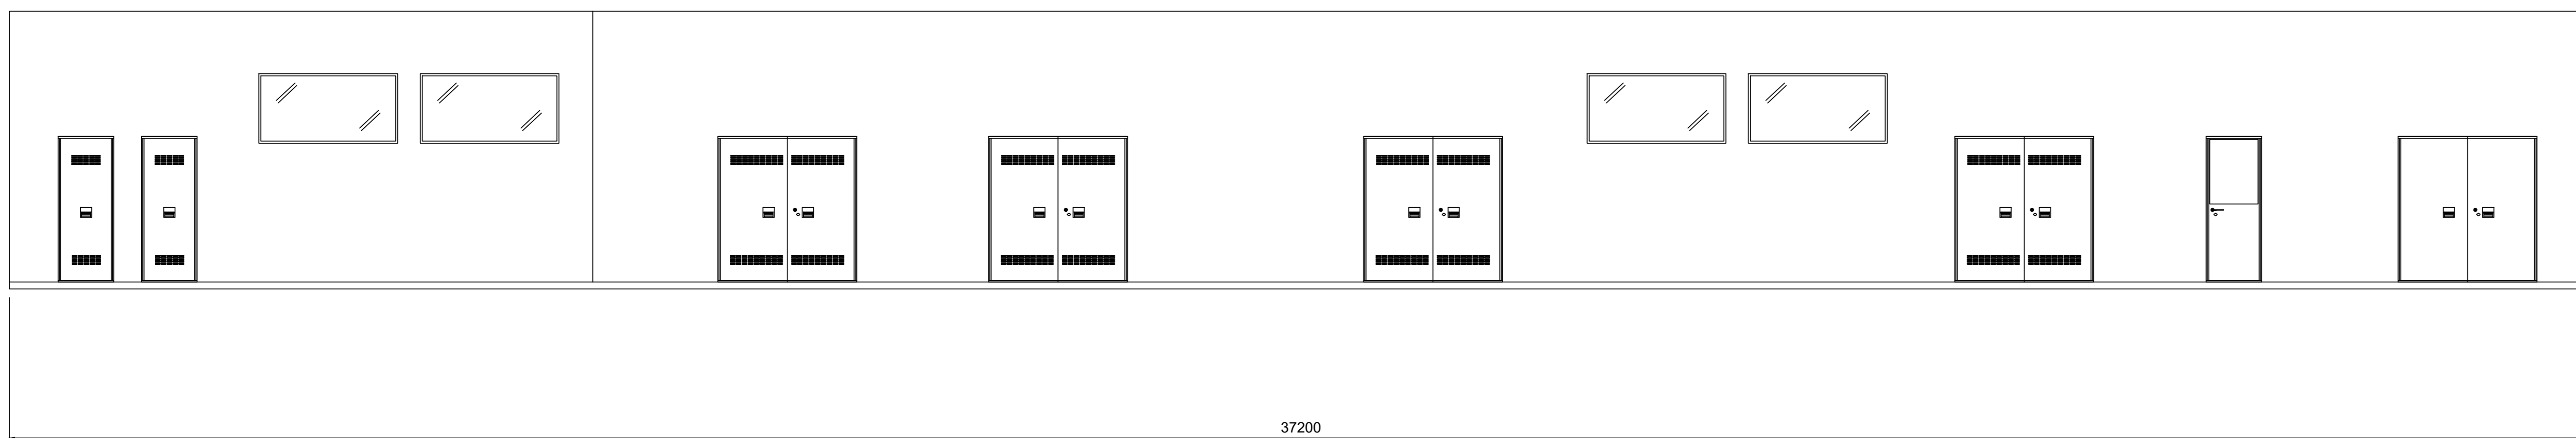

PROSPETTO NORD

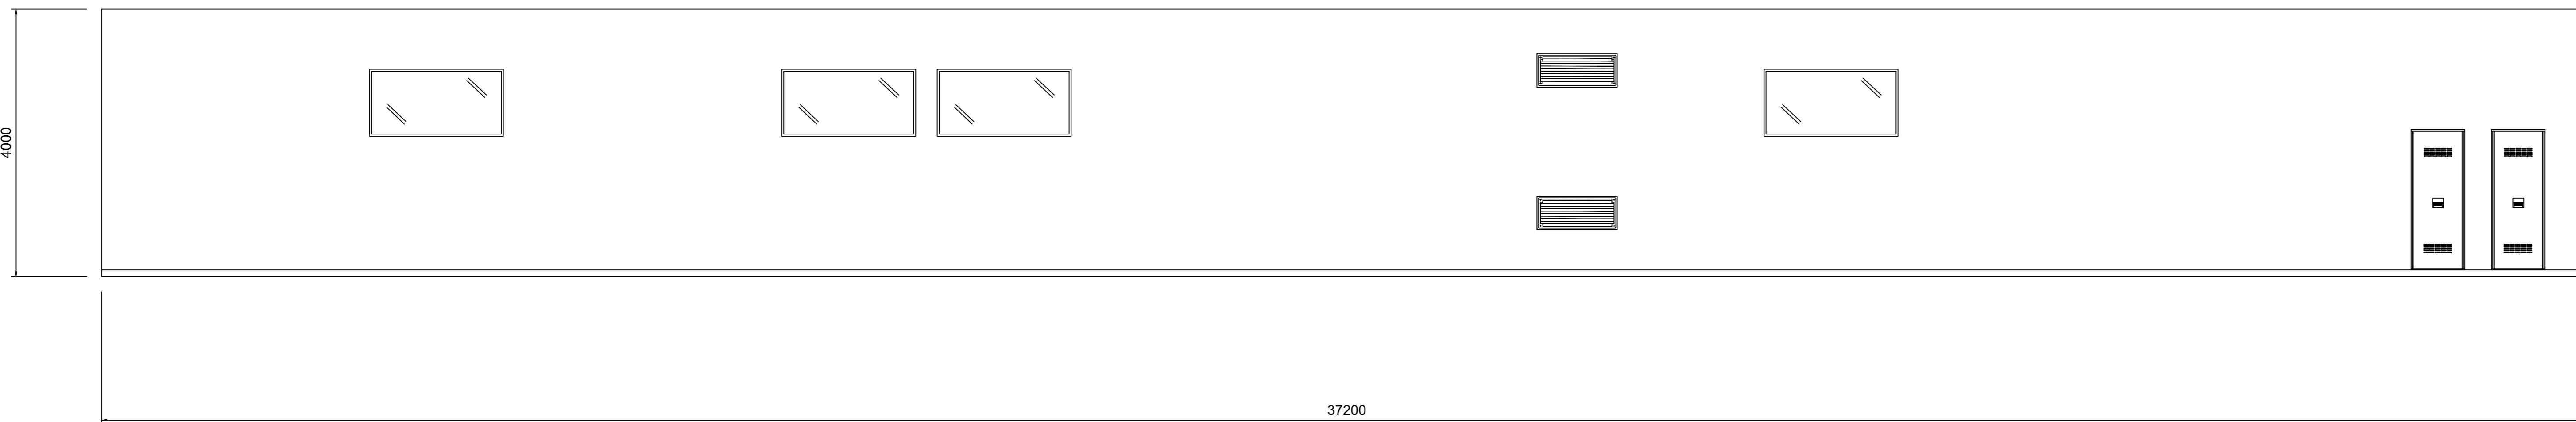


PROSPETTO NORD

PROSPETTO SUD

PROSPETTO OVEST

PROSPETTO EST

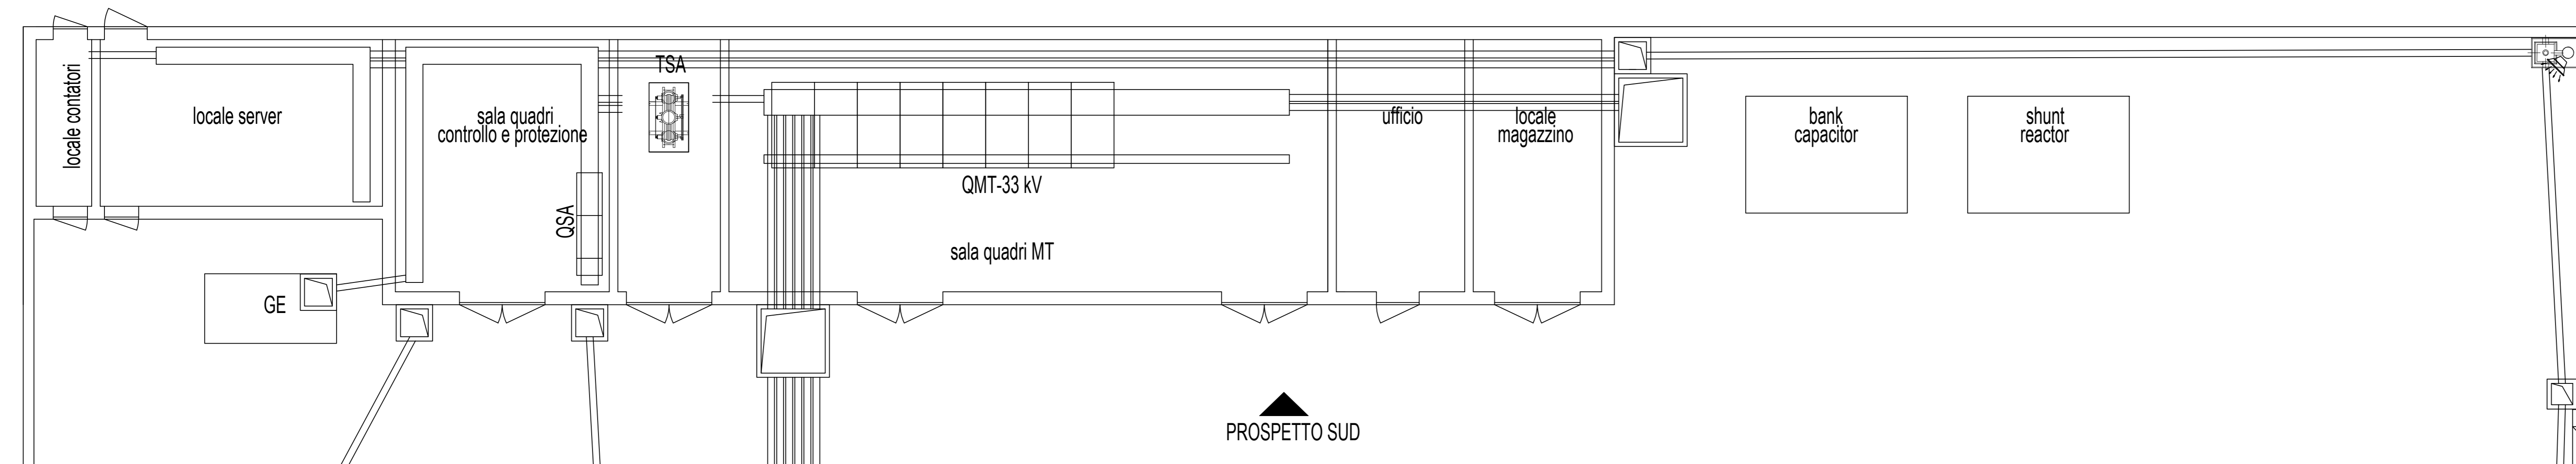

REV.	DATE	DESCRIPTION	PREPARED	CHECKED	APPROVED
00	28/10/2023	Prima emissione	D. Stangelino	M. Invernizzi	D. Stangelino
PROJECT:		IMPIANTO FOTOVOLTAICO FLOTTANTE 35,640 MW AC Comune di Prezenzano (CE)			
FILE NAME:		GRE.EEC.D.27.IT.P.14456.00.044.00			
CLASSIFICATION:	PUBLIC	FORMAT:	A0	SCALE:	1:50
UTILIZATION SCOPE:	AUTORIZZAZIONE	TITLE:	Edificio servizi ausiliari - comandi - MT SSE Utente		
EGP VALIDATION		EGP CODE			
VALIDATED BY:					
VERIFIED BY:					
COLLABORATORS:					
EGP CODE		GROUP	FUNCTION	TYPE	ISSUER
GRE.EEC		D27	ITP	144560004400	