



NORD 437.500
STIPOLA 41

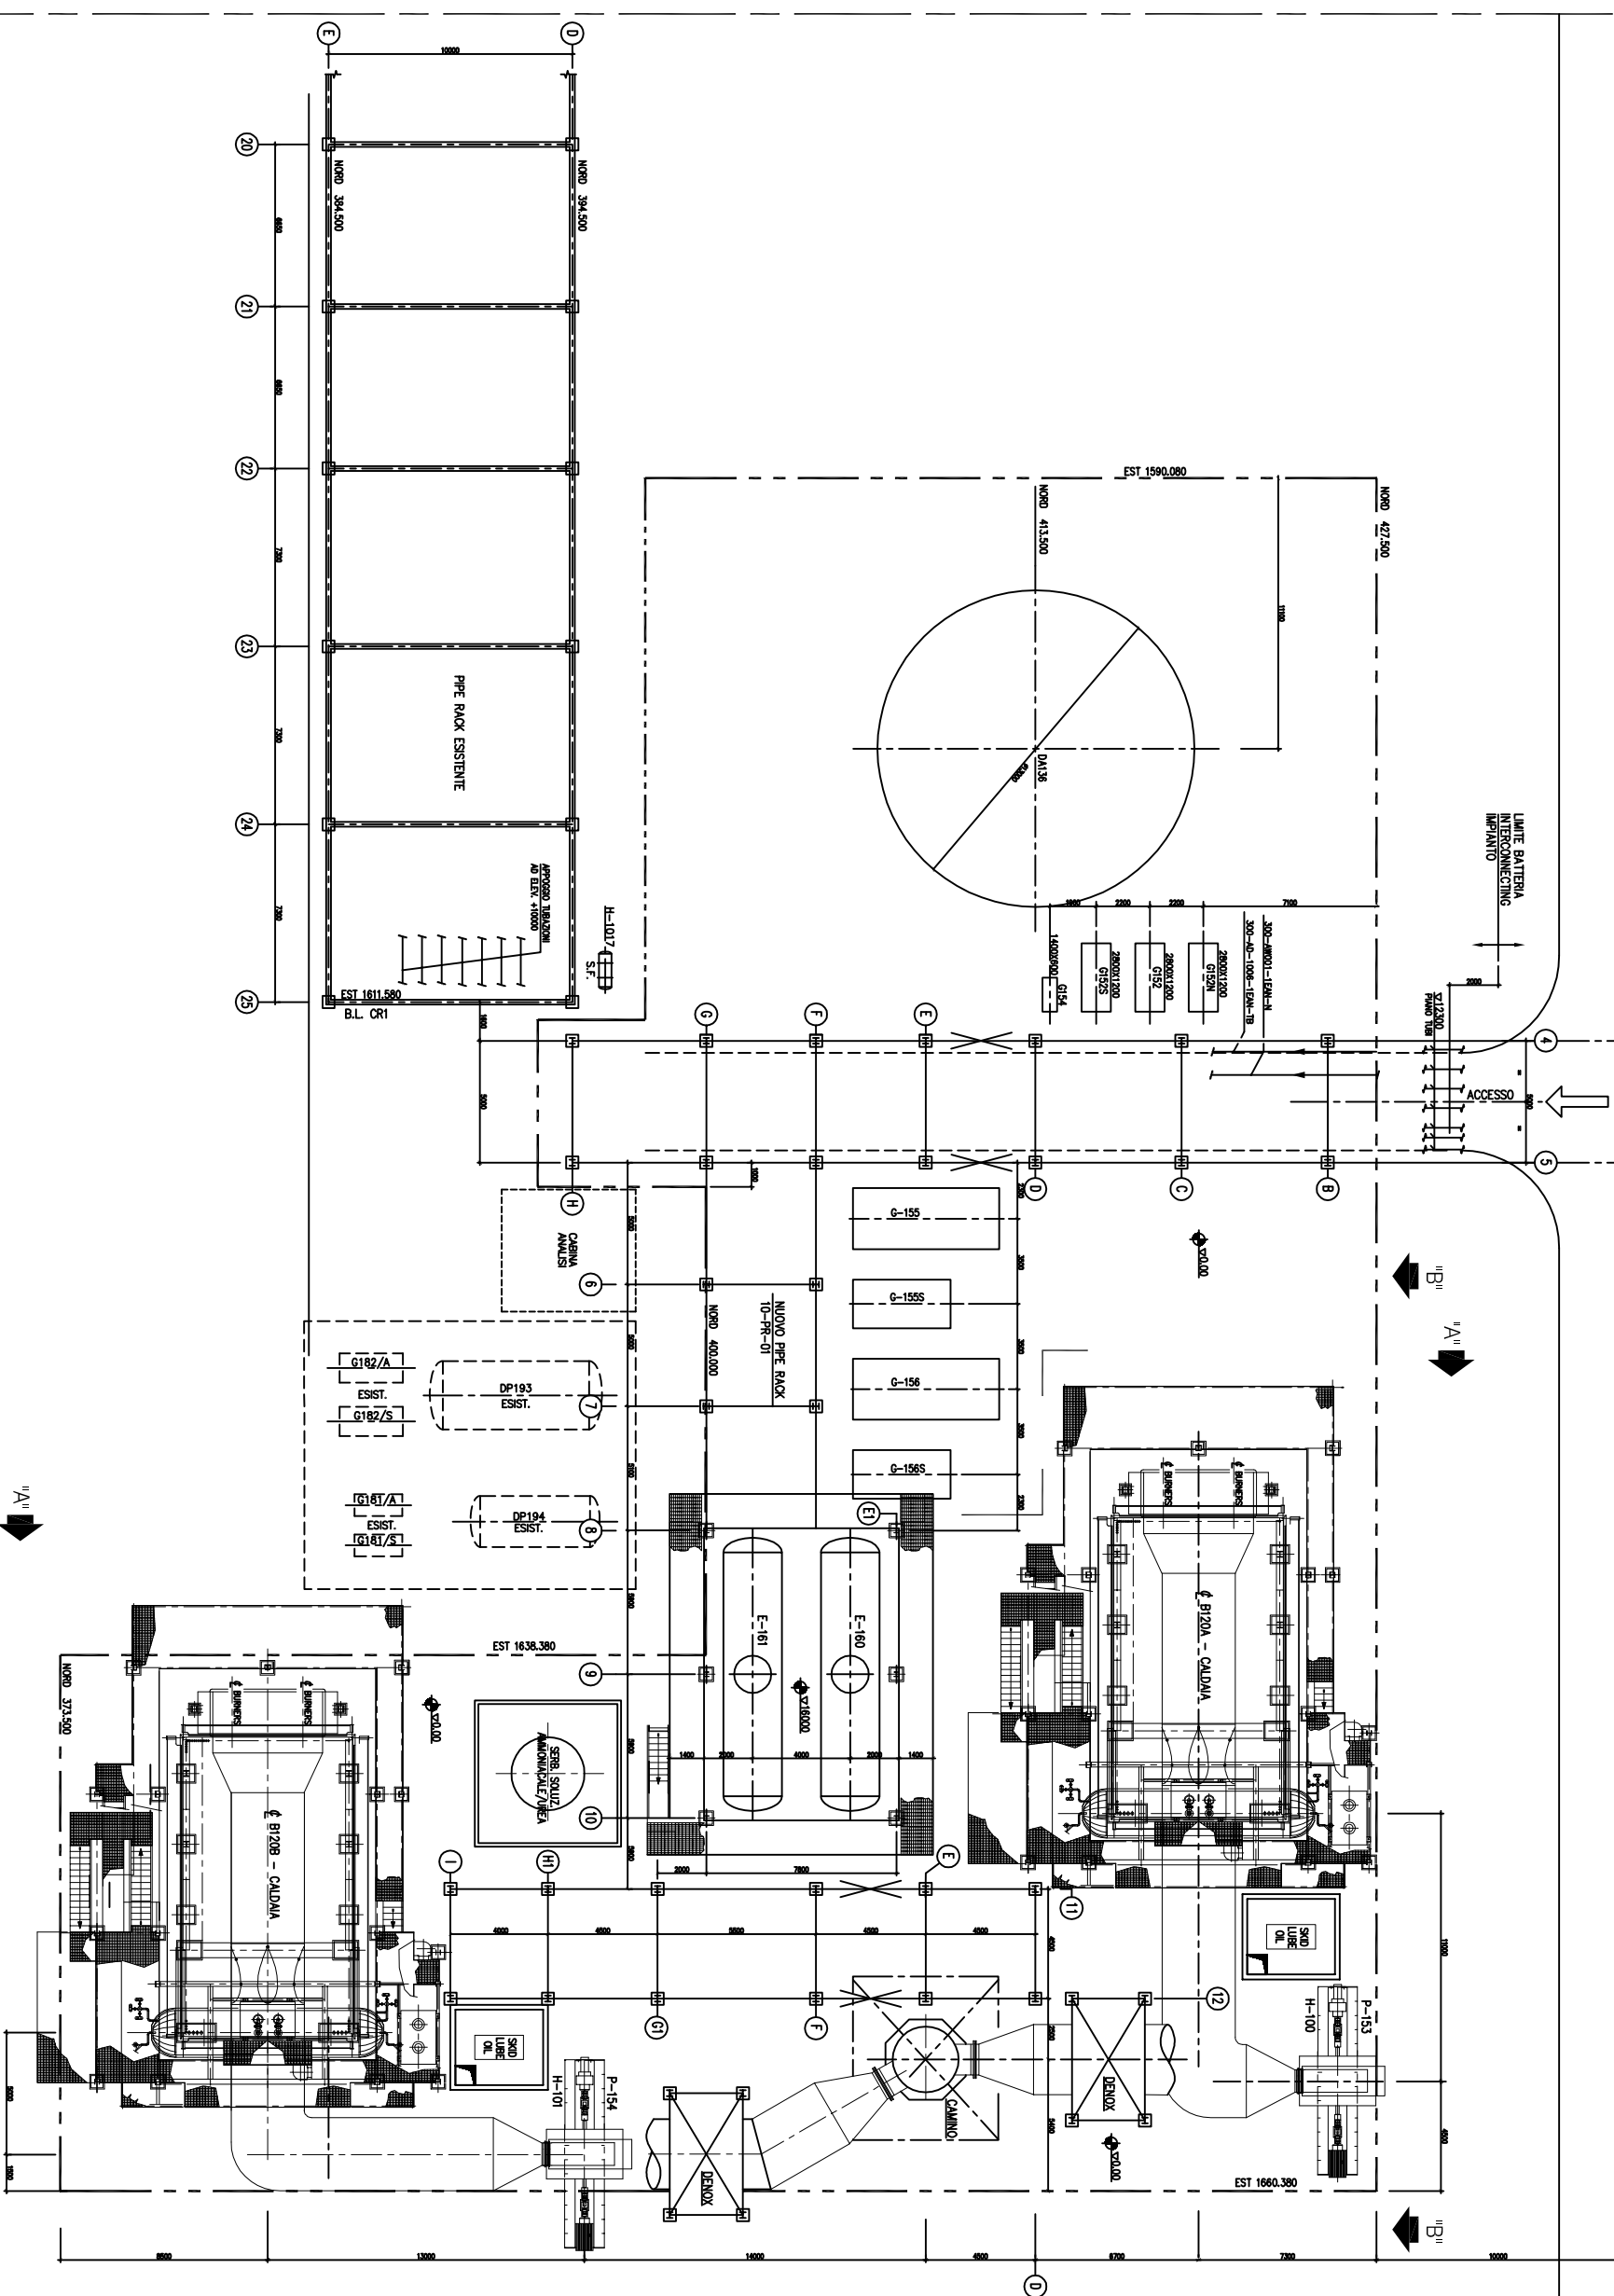

ELENCO APPARECCHIATURE

ITEM	DESCRIZIONE
B-120A/B	CALDAIE
E-160/161	DEAISTORI
G-155/156/156S/156	POMPE ALIMENTO
FT-155/156	TURBINE PER POMPE ALIMENTO
P-153/154	TURBINE PER VENTILATORI
P-153	VENTILATORE ARIA COMBURENTE
P-154	VENTILATORE ARIA COMBURENTE
DA-136	SERBATOIO ACQUA DEMI
G-154	TURBINA PER POMPE ACQUA DEMI
Y-103/104	SERBATOIO SOLI AMMONIACALE/AREA
Y-105	PACKAGE
G-161/161S/162/162S	GENERATORE DIESEL
H-100/101	POMPE BILANCIO BLOW-DOWN
	SILENZIATORI ARIA COMBURENTE

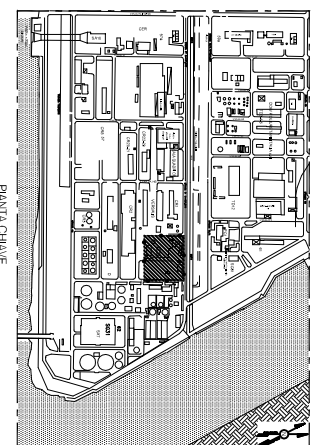

1 2/20/2011 EMISSIONE PER PERMETTING		ALBY	UTIL.
N°	DATA	DESCRIZIONE	APPROVATO
REVISIONI			
PROGETTO: GENERATORI VS
ZONA CALDAIE

SCALE: 1:100



