N=442.500

℄ ASSE STRADA "41"
N=437.500

LIMITE BATTERIA INTERCONNECTING IMPIANTO

N=432.500

NORD 427.500

PIPE RACK 40-PR-01
PIPE RACK 10-PR-01

G152
G152S
G152N
G154
DA136
G155
G155S
G156
G156S
P-146/C
COMPR. ATLAS C.
DP-145
CABINA ANALISI
H-1017 (ESIST.)
PIPERACK ESISTENTE DA SOPRALZARE
DP193 ESIST.
DP194 ESIST.
G182/A ESIST.
G182/S ESIST.
G181/A ESIST.
G181/S ESIST.
E-187
E-186
E-189
E-188
E-190
E-191
H-157
DP-161
G102
G102/S
G171/S
G171
365000
1604280
25B
25C
G
G1

CALDAIA B120A
CALDAIA B120B
DENOX
P153/H100
℄ P-153
H-100
SKID LUBE OIL
℄ B120A – CALDAIA
N=420.200
℄ B120B – CALDAIA
N=382.000
LIMITE DI BATTERIA EST 1660.380
N=413.500
℄ CAMINO
N=409.000
CAMINO
10-PR-01
P02
E1
DEGASSATORI E160/E161
CABINA ELETTRICA
℄ E160 – E161
N=400.000
P154/H101
N=389.500
NORD 373.500
RACK MONOPALO DA DEMOLIRE
PAVIMENTAZIONE
IN FASE DI PROGETTO DI DETTAGLIO COORDINARSI CON IL FORNITORE DELLE CALDAIE PER RILOCARE I BRUCIATORI DENOX E P154/H102 CHE INTERFERISCONO CON LE RETI INTERRATE DIREZIONE NORD/SUD
FOGNATURA ESISTENTE
IL COORDINAMENTO TRA LE FONDAZIONI E LA RETE INTERRATA ESISTENTE E' DA VERIFICARE IN FASE DI PROGETTO DI DETTAGLIO
STRADA "H4" EST 1676.380
FOGN.
Cordolo in calcestruzzo armato mm 150x200H

DETT. FONDAZIONI

LEGENDA:

P.F. = FILO INFERIORE POMPA o CARPENTERIA
EL.1 = QUOTA FINITA C.A.
EL.2 = ESTRADOSSO FONDAZIONE
EL.3 = INTRADOSSO FONDAZIONE

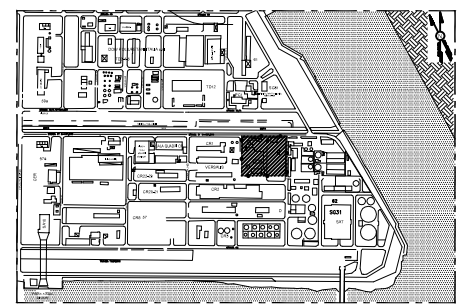

PIANTA CHIAVE

N°	DATA	DESCRIZIONE	DISEGNATO	APPROVATO
1	12/08/2014	EMISSIONE PER PERMETTING	AUSY	U.T.L.

REVISIONI

Stabilimento di Porto Marghera

Il presente disegno è di proprietà della società Saipem S.p.A. Tutte le informazioni ivi contenute sono state fornite in confidenza e non possono essere comunicate, diffuse o rese disponibili a terzi senza il preventivo consenso scritto della società stessa.

U.E.	N° PROGRESSIVO	N° Fgl.
PM	54160	009
REV.	REPARTO	C.T.
01	CR1+CR3	A
U.O.	DATA	S.C.T.
PM	12-08-2014	

TITOLO

GENERATORI VS
PLANIMETRIA FONDAZIONI
ZONA CALDAIE

SCALA	SOSTITUISCE DA:	SOSTITUISCE IL:	DISEGNATO	APPROVATO
1 : 100	-	-	AUSY	U.T.L.

FORMATO A0