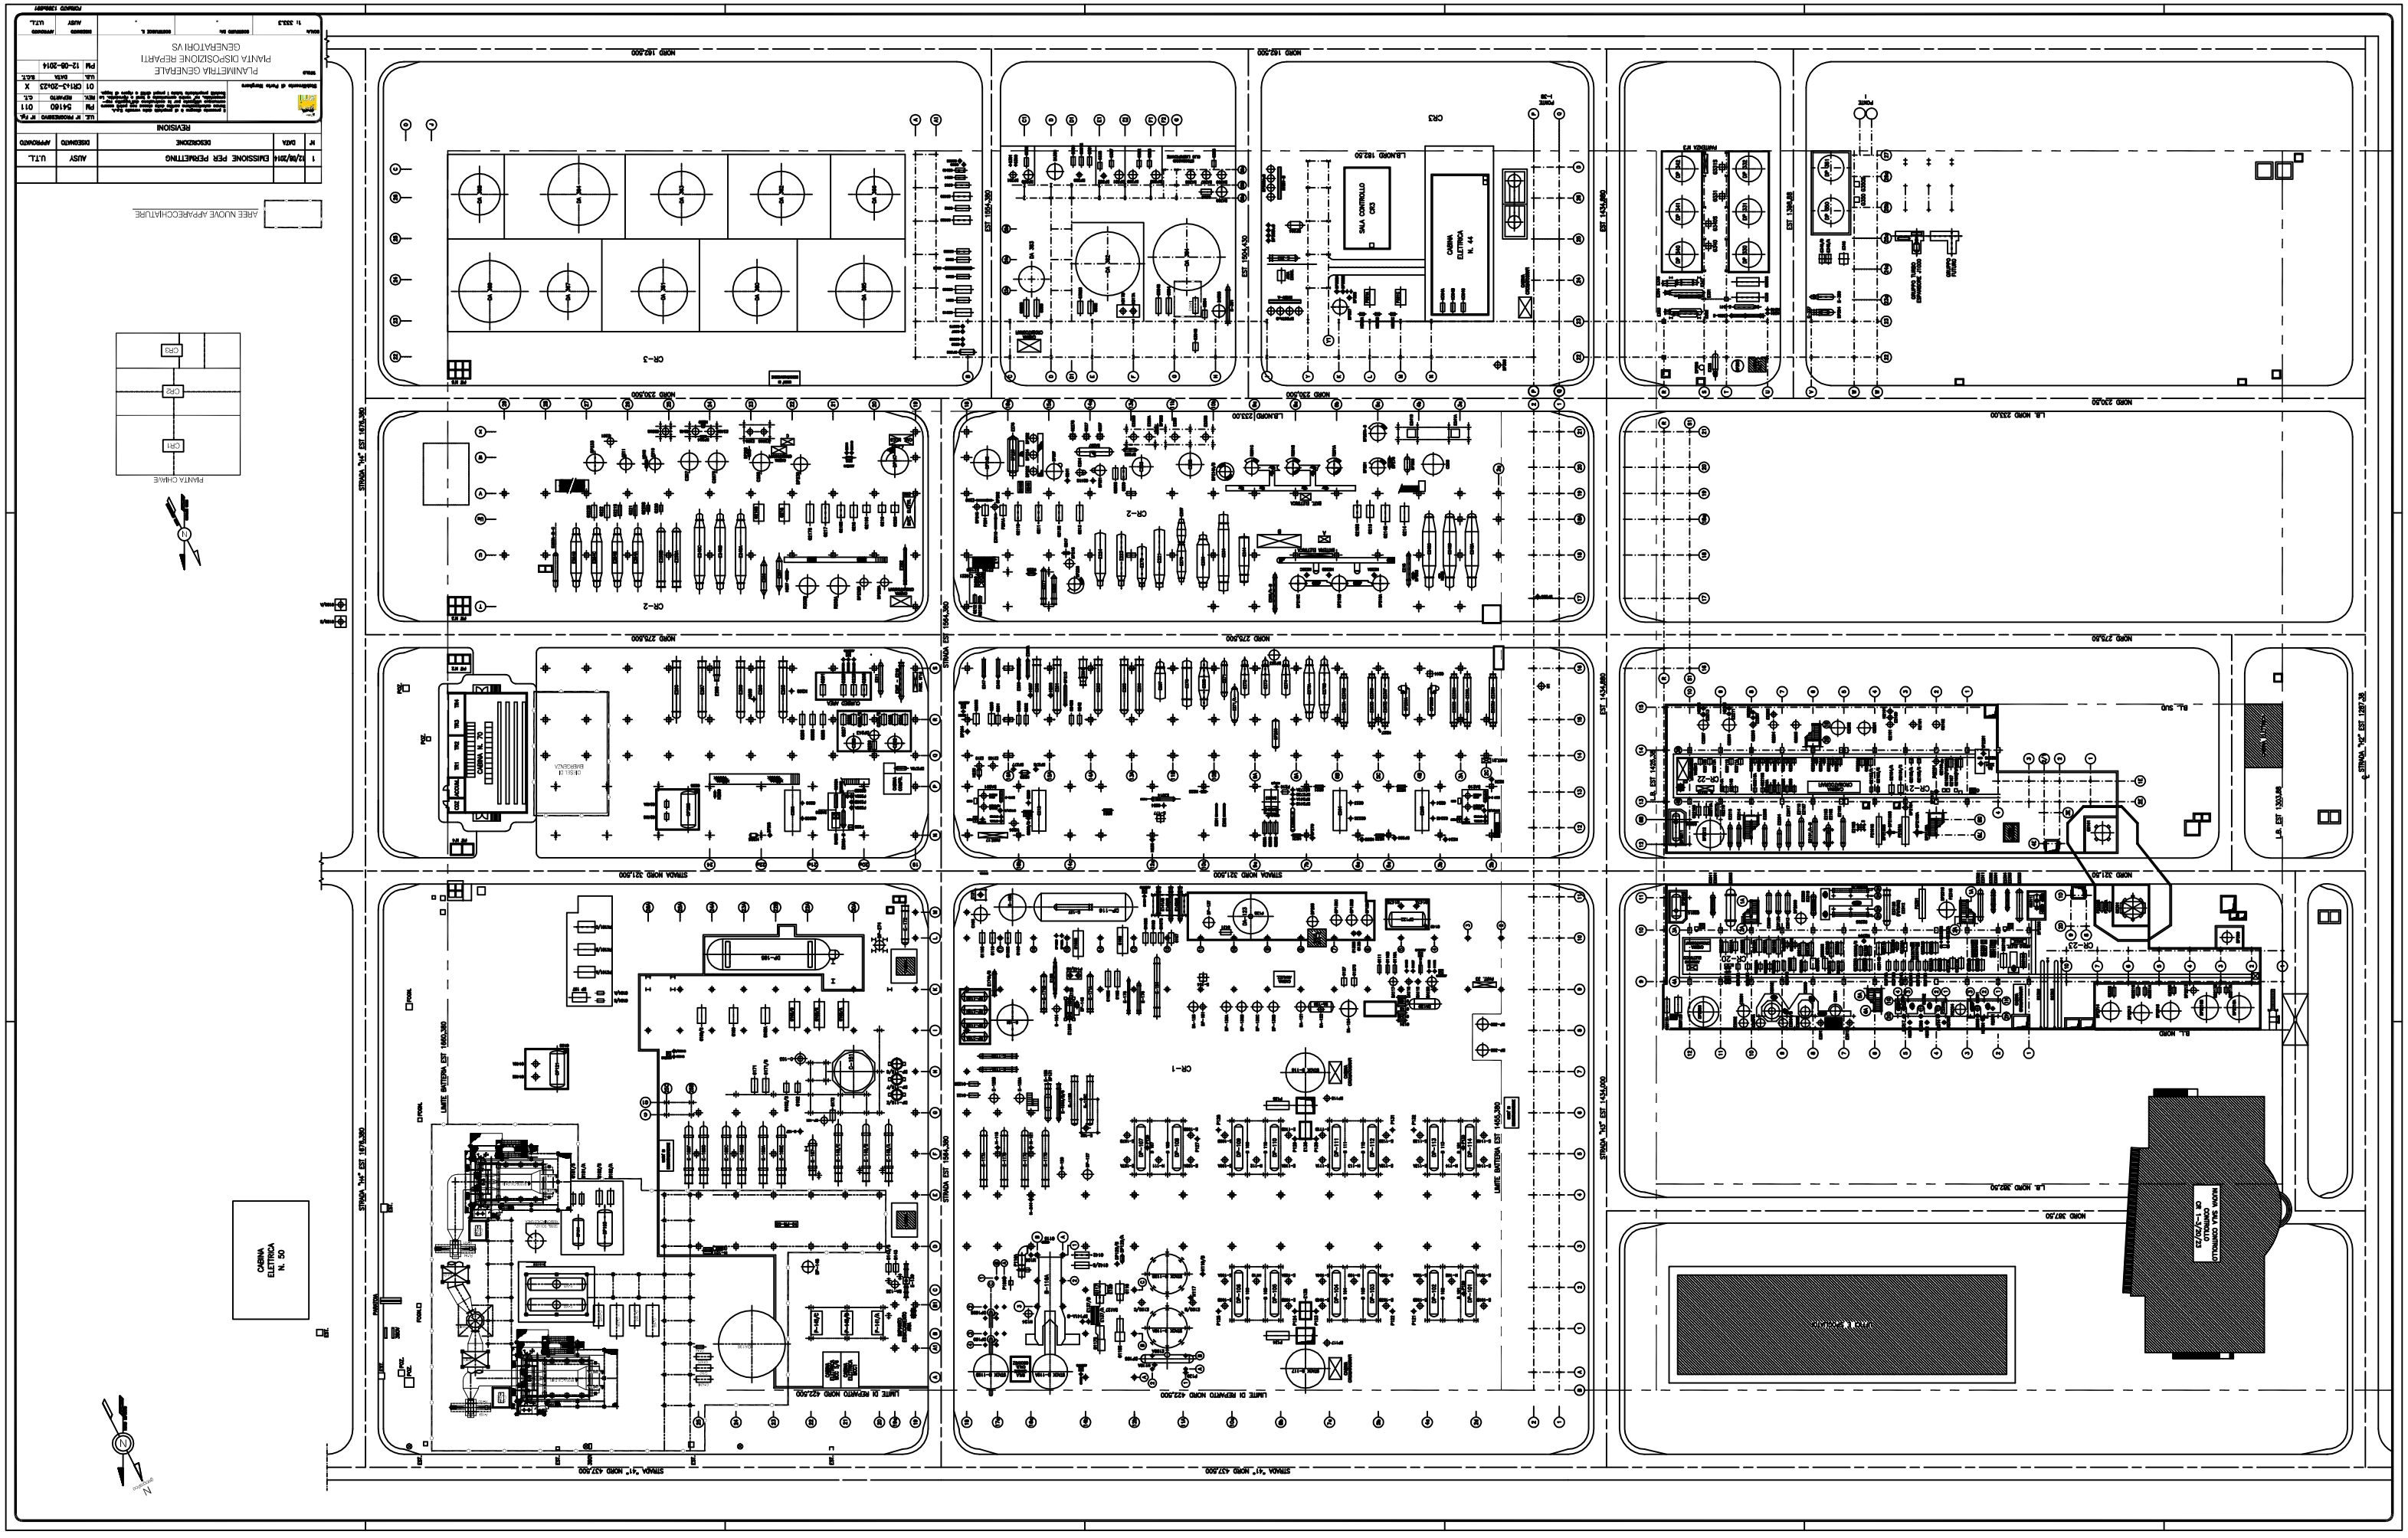

PLANIMETRIA GENERALE
PIANTA DISPOSIZIONE REPARTI
GENERATORI VS
REVISIONI
1 12/08/2014 EMISSIONE PER PERMETTING
AREE NUOVE APPARECCHIATURE
PIANTA CHIAVE
CABINA ELETTRICA N. 50
CABINA ELETTRICA N. 44
SALA CONTROLLO CR3
CR-1
CR-2
CR-3
CR-20
CR-21
CR-22
CR-23