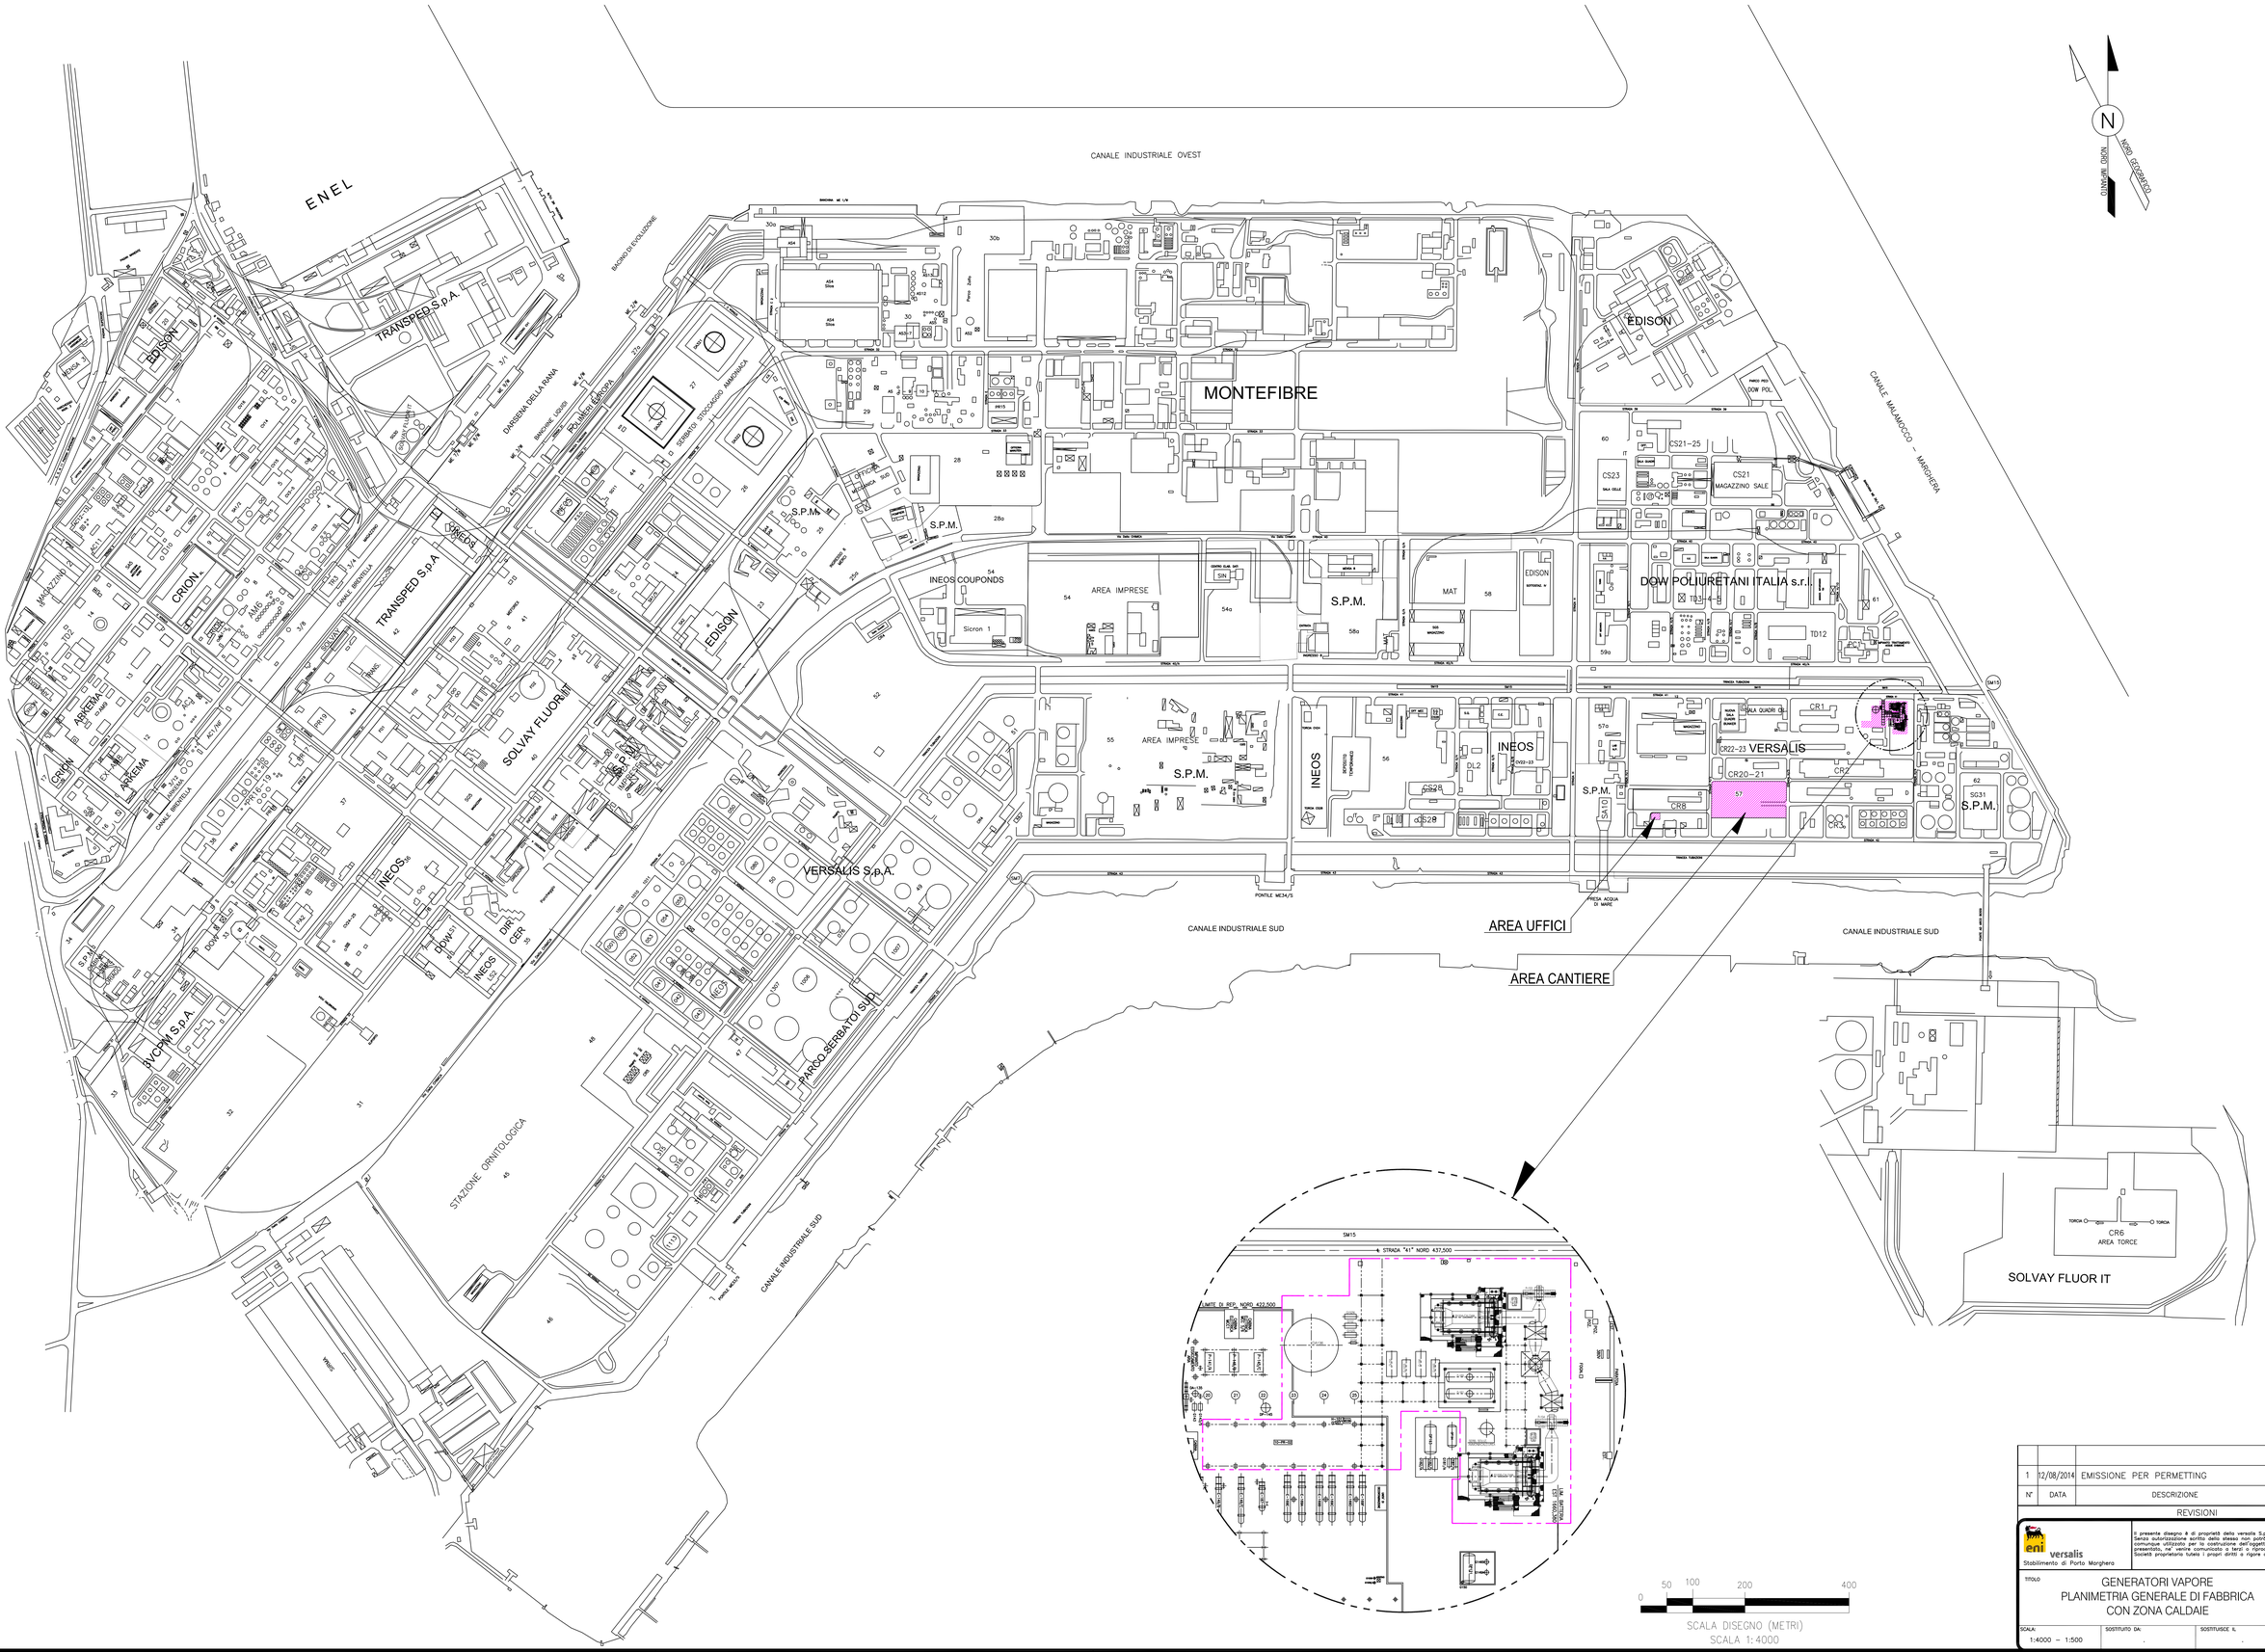

N°	DATA	DESCRIZIONE	DISEGNATO	APPROVATO
1	12/08/2014	EMISSIONE PER PERMETTING	AUSY	U.T.L.

REVISIONI

versalis
Stabilimento di Porto Marghera

Il presente disegno è di proprietà della versalis S.p.A. Senza autorizzazione scritta dello stesso non potrà essere riprodotto, copiato, né altrimenti utilizzato, né tantomeno presentato, né venire comunicato a terzi o riprodotto. La Società proprietaria tutela i propri diritti a rigore di legge.

U.E.	N° PROGRESSIVO	N° Fgl.
PM	54160	010
REV.	REPARTO	C.T.
01	–	X

U.D.	DATA	S.C.T.
PM	12-08-2014	

TITOLO

GENERATORI VAPORE
PLANIMETRIA GENERALE DI FABBRICA
CON ZONA CALDAIE

FORMATO A0

SCALA:	SOSTITUITO DA:	SOSTITUISCE IL:	DISEGNATO	APPROVATO
1:4000 – 1:500	.	.	AUSY	U.T.L.

0 50 100 200 400

SCALA DISEGNO (METRI)
SCALA 1:4000