



NORD 437.500 ϕ STRADA 41

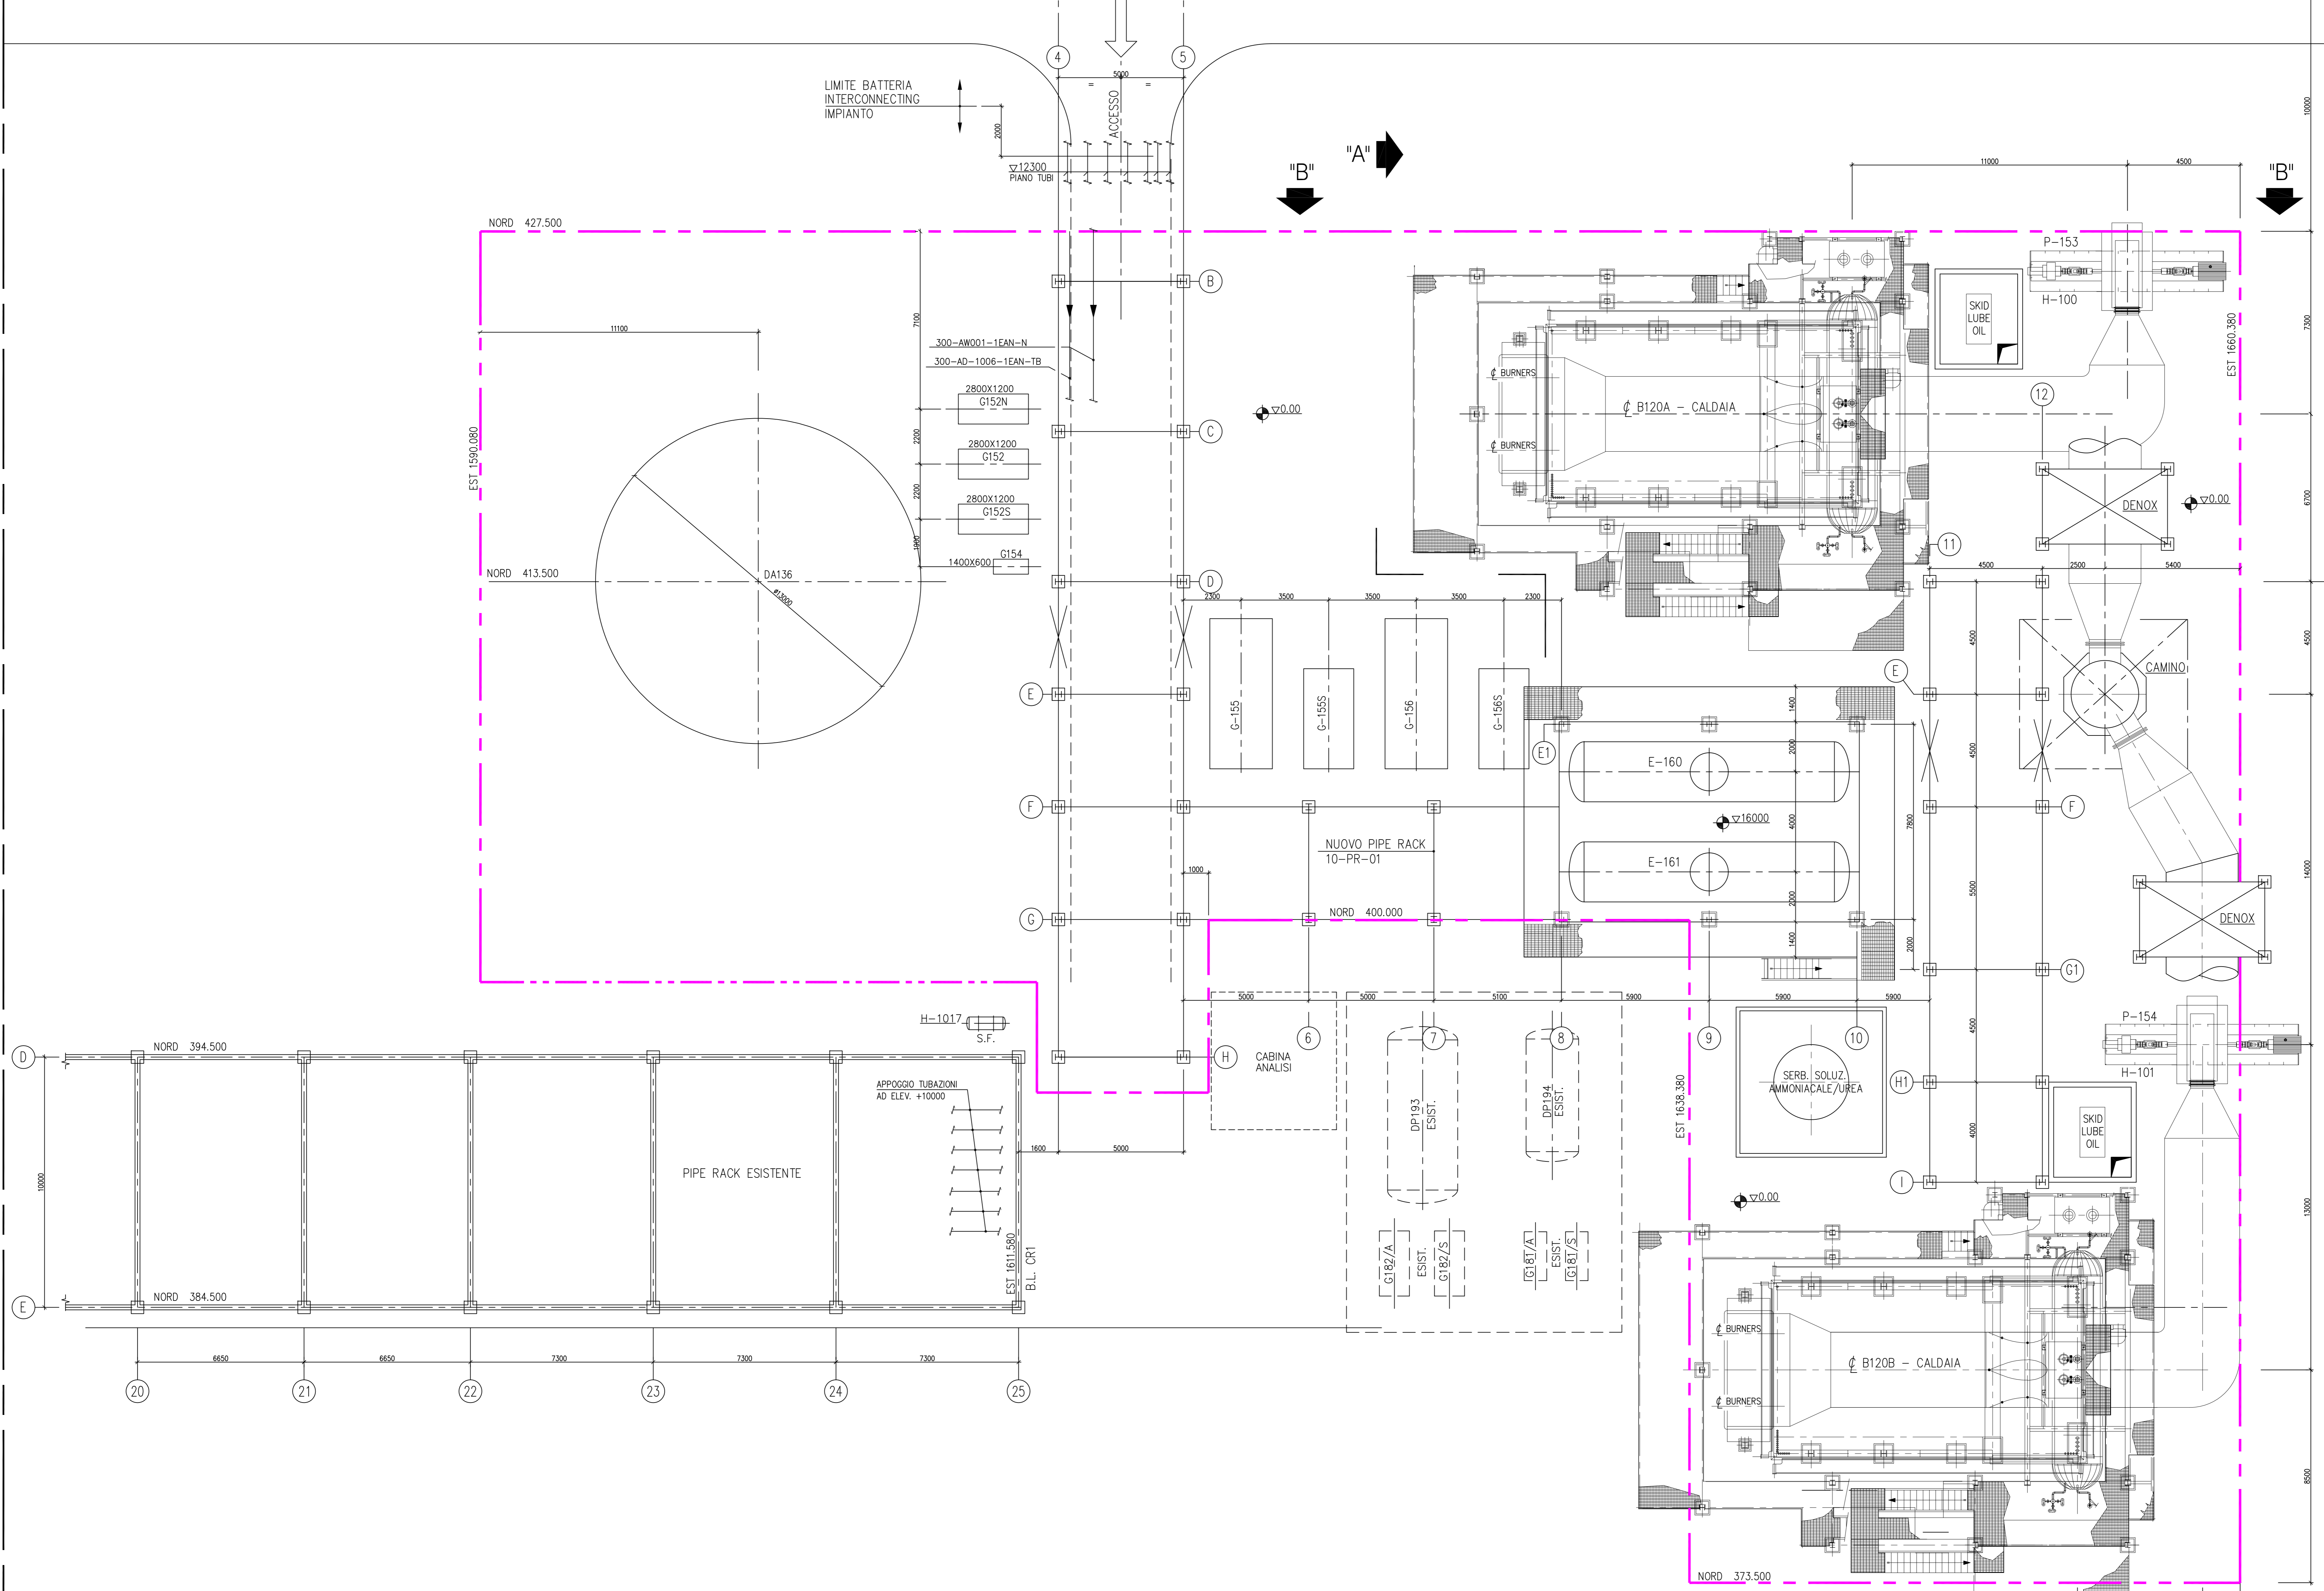

ELENCO APPARECCHIATURE

ITEM	DESCRIZIONE
B-120A/B	CALDAIE
E-160/161	DEGASATORI
G-155/155S/156/156S	POMPE ALIMENTO
FT-153/156	TURBINE PER POMPE ALIMENTO
FT-153/154	TURBINE PER VENTILATORI
P-153	VENTILATORE ARIA COMBURENTE
P-154	VENTILATORE ARIA COMBURENTE
DA-136	SERBATOIO ACQUA DEMI
G-152/152N/152S	POMPE ACQUA DEMI
FT-152/152N	TURBINA PER POMPE ACQUA DEMI
G-154	POMPA RIEMPIMENTO
C	DENOX
D	AIR COOLER CALDAIE
E	SERBATOIO SOLUZ. AMMONIACALE/UREA
Y-103/104	PACKAGE ARIA COMPRESSA
Y-105	GENERATORE DIESEL
G-161/161S/162/162S	POMPE RILANCIO BLOW-DOWN
H-100/101	SILENZIATORI ARIA COMBURENTE

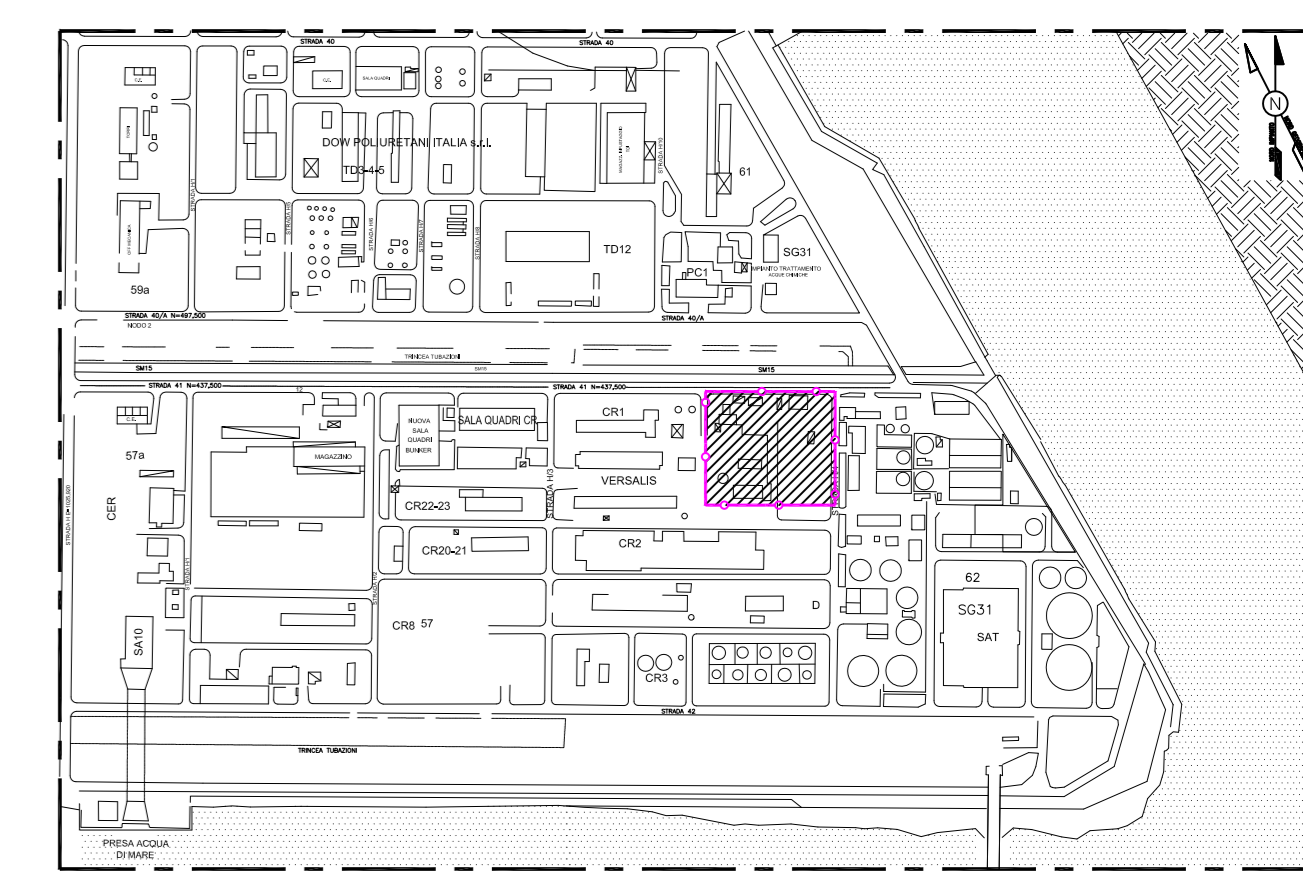

1	12/08/2014	EMMISSIONE PER PERMETTING	AUSY	U.T.L.
N°	DATA	DESCRIZIONE	DISEGNATO	APPROVATO
REVISIONI				
			U.E. N°	N°
			PM	54160
			REV	007
			01	CR1+CR3
			U.D.	DATA
			PM	12-08-2014
GENERATORI VS PLANIMETRIA DI DETTAGLIO ZONA CALDAIE				
SCALA	SOSTITUITO DA	SOSTITUISCE IL	DISEGNATO	APPROVATO
1 : 100			AUSY	U.T.L.