


PLANIMETRIA QUADRO 1 - SCALA 1:2.000

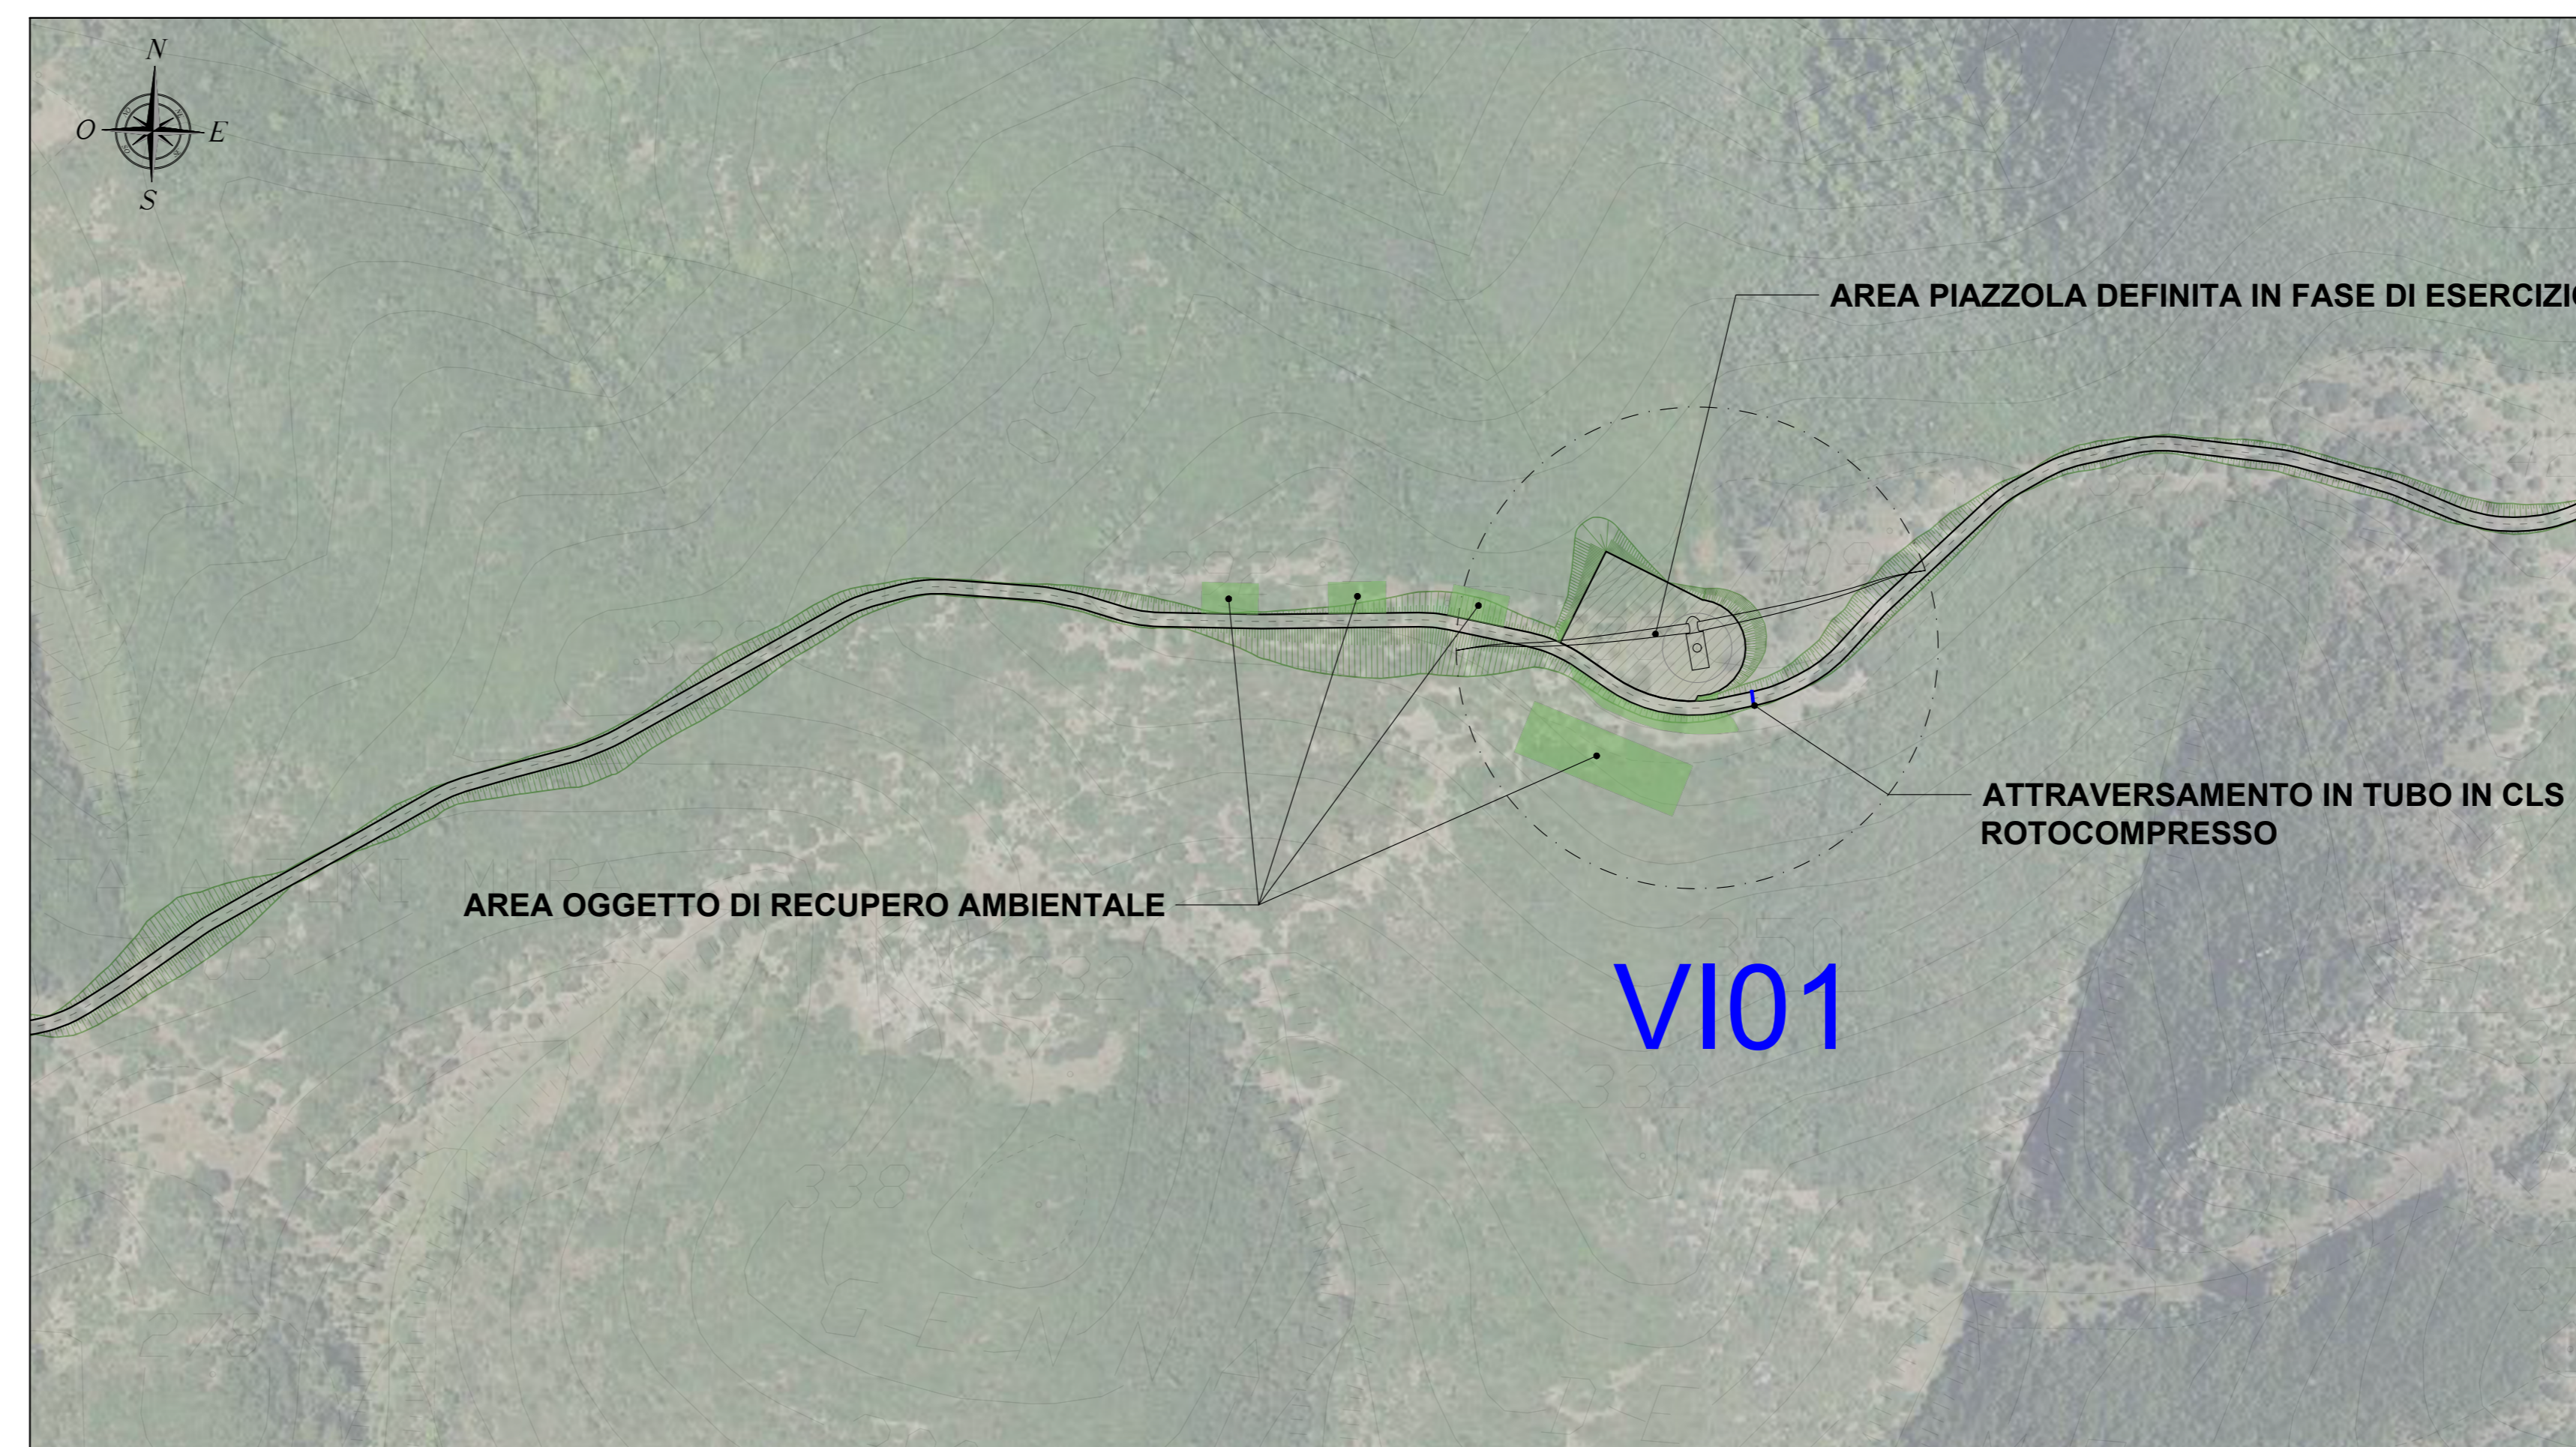


PLANIMETRIA QUADRO 2 - SCALA 1:2.000



LEGENDA	
SIMBOLO	DESCRIZIONE
	Aerogeneratori
	Fondazioni aerogeneratori
	Piazzola di esercizio
	Aree oggetto di recupero ambientale
	Viabilità d'impianto
	Scarpate oggetto di recupero ambientale
	Attraversamento idrico in tubo in cls rotocompresso
	Cavalcafosso


PLANIMETRIA QUADRO 3 - SCALA 1:2.000

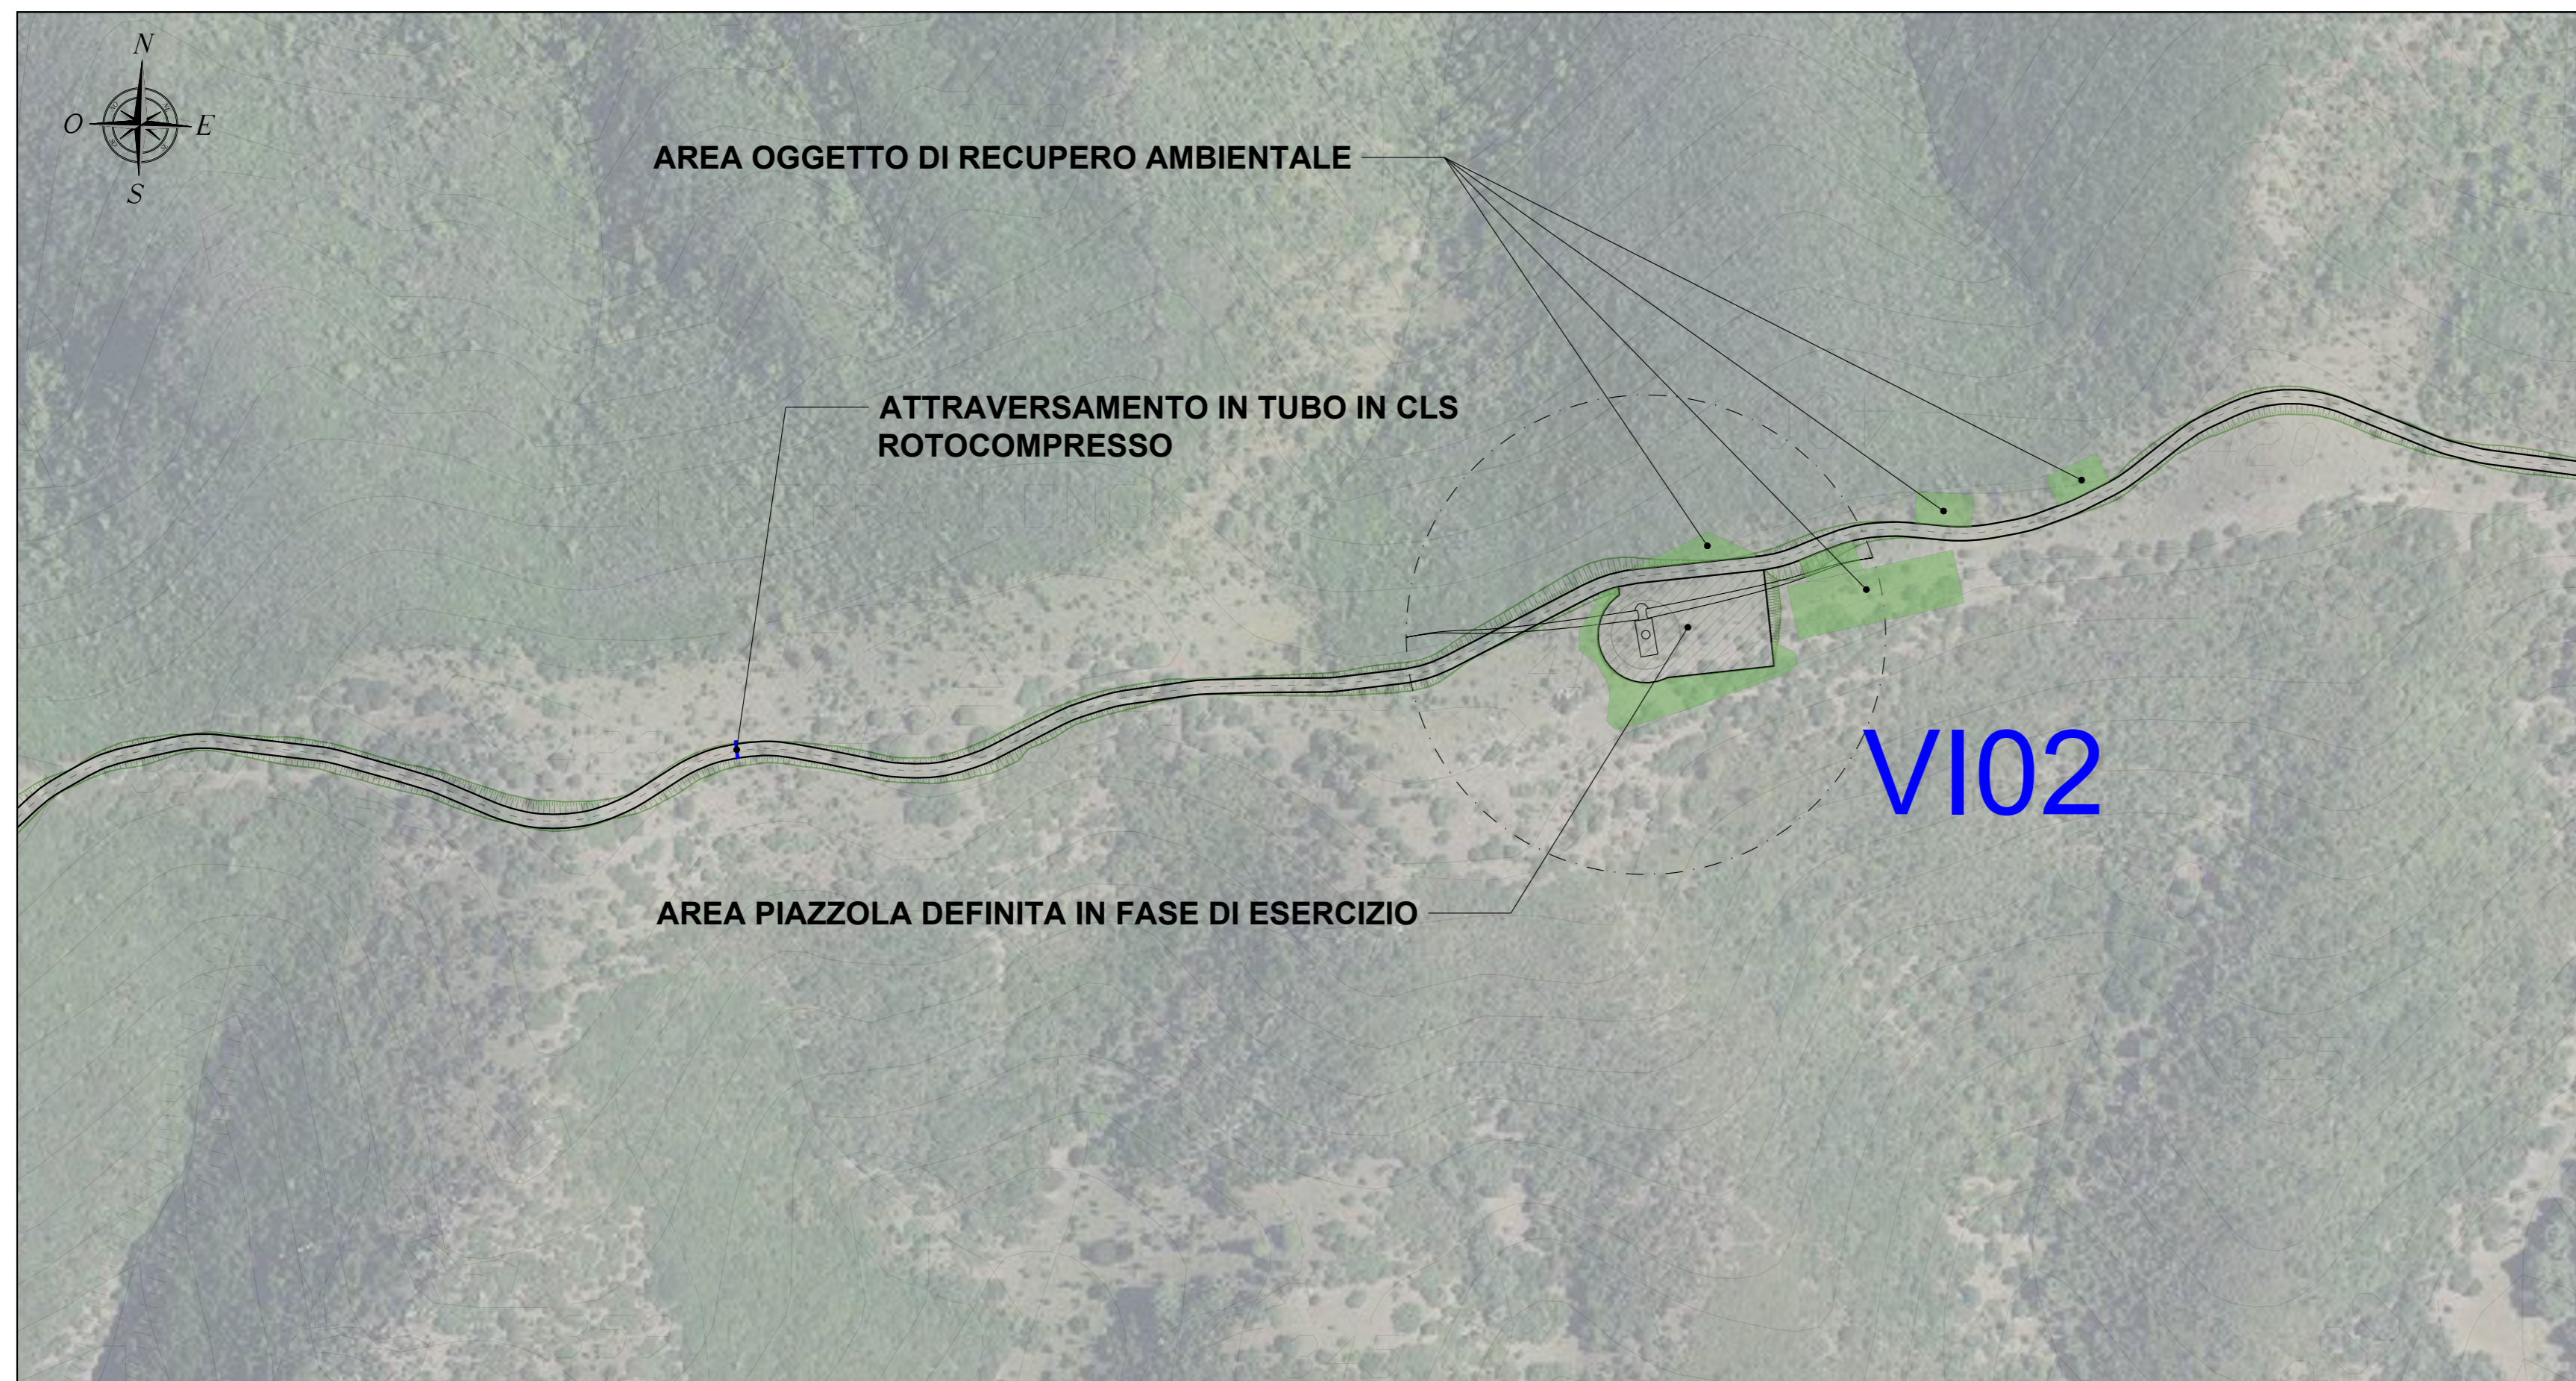


PLANIMETRIA QUADRO 4 - SCALA 1:2.000



PLANIMETRIA QUADRO 5 - SCALA 1:2.000

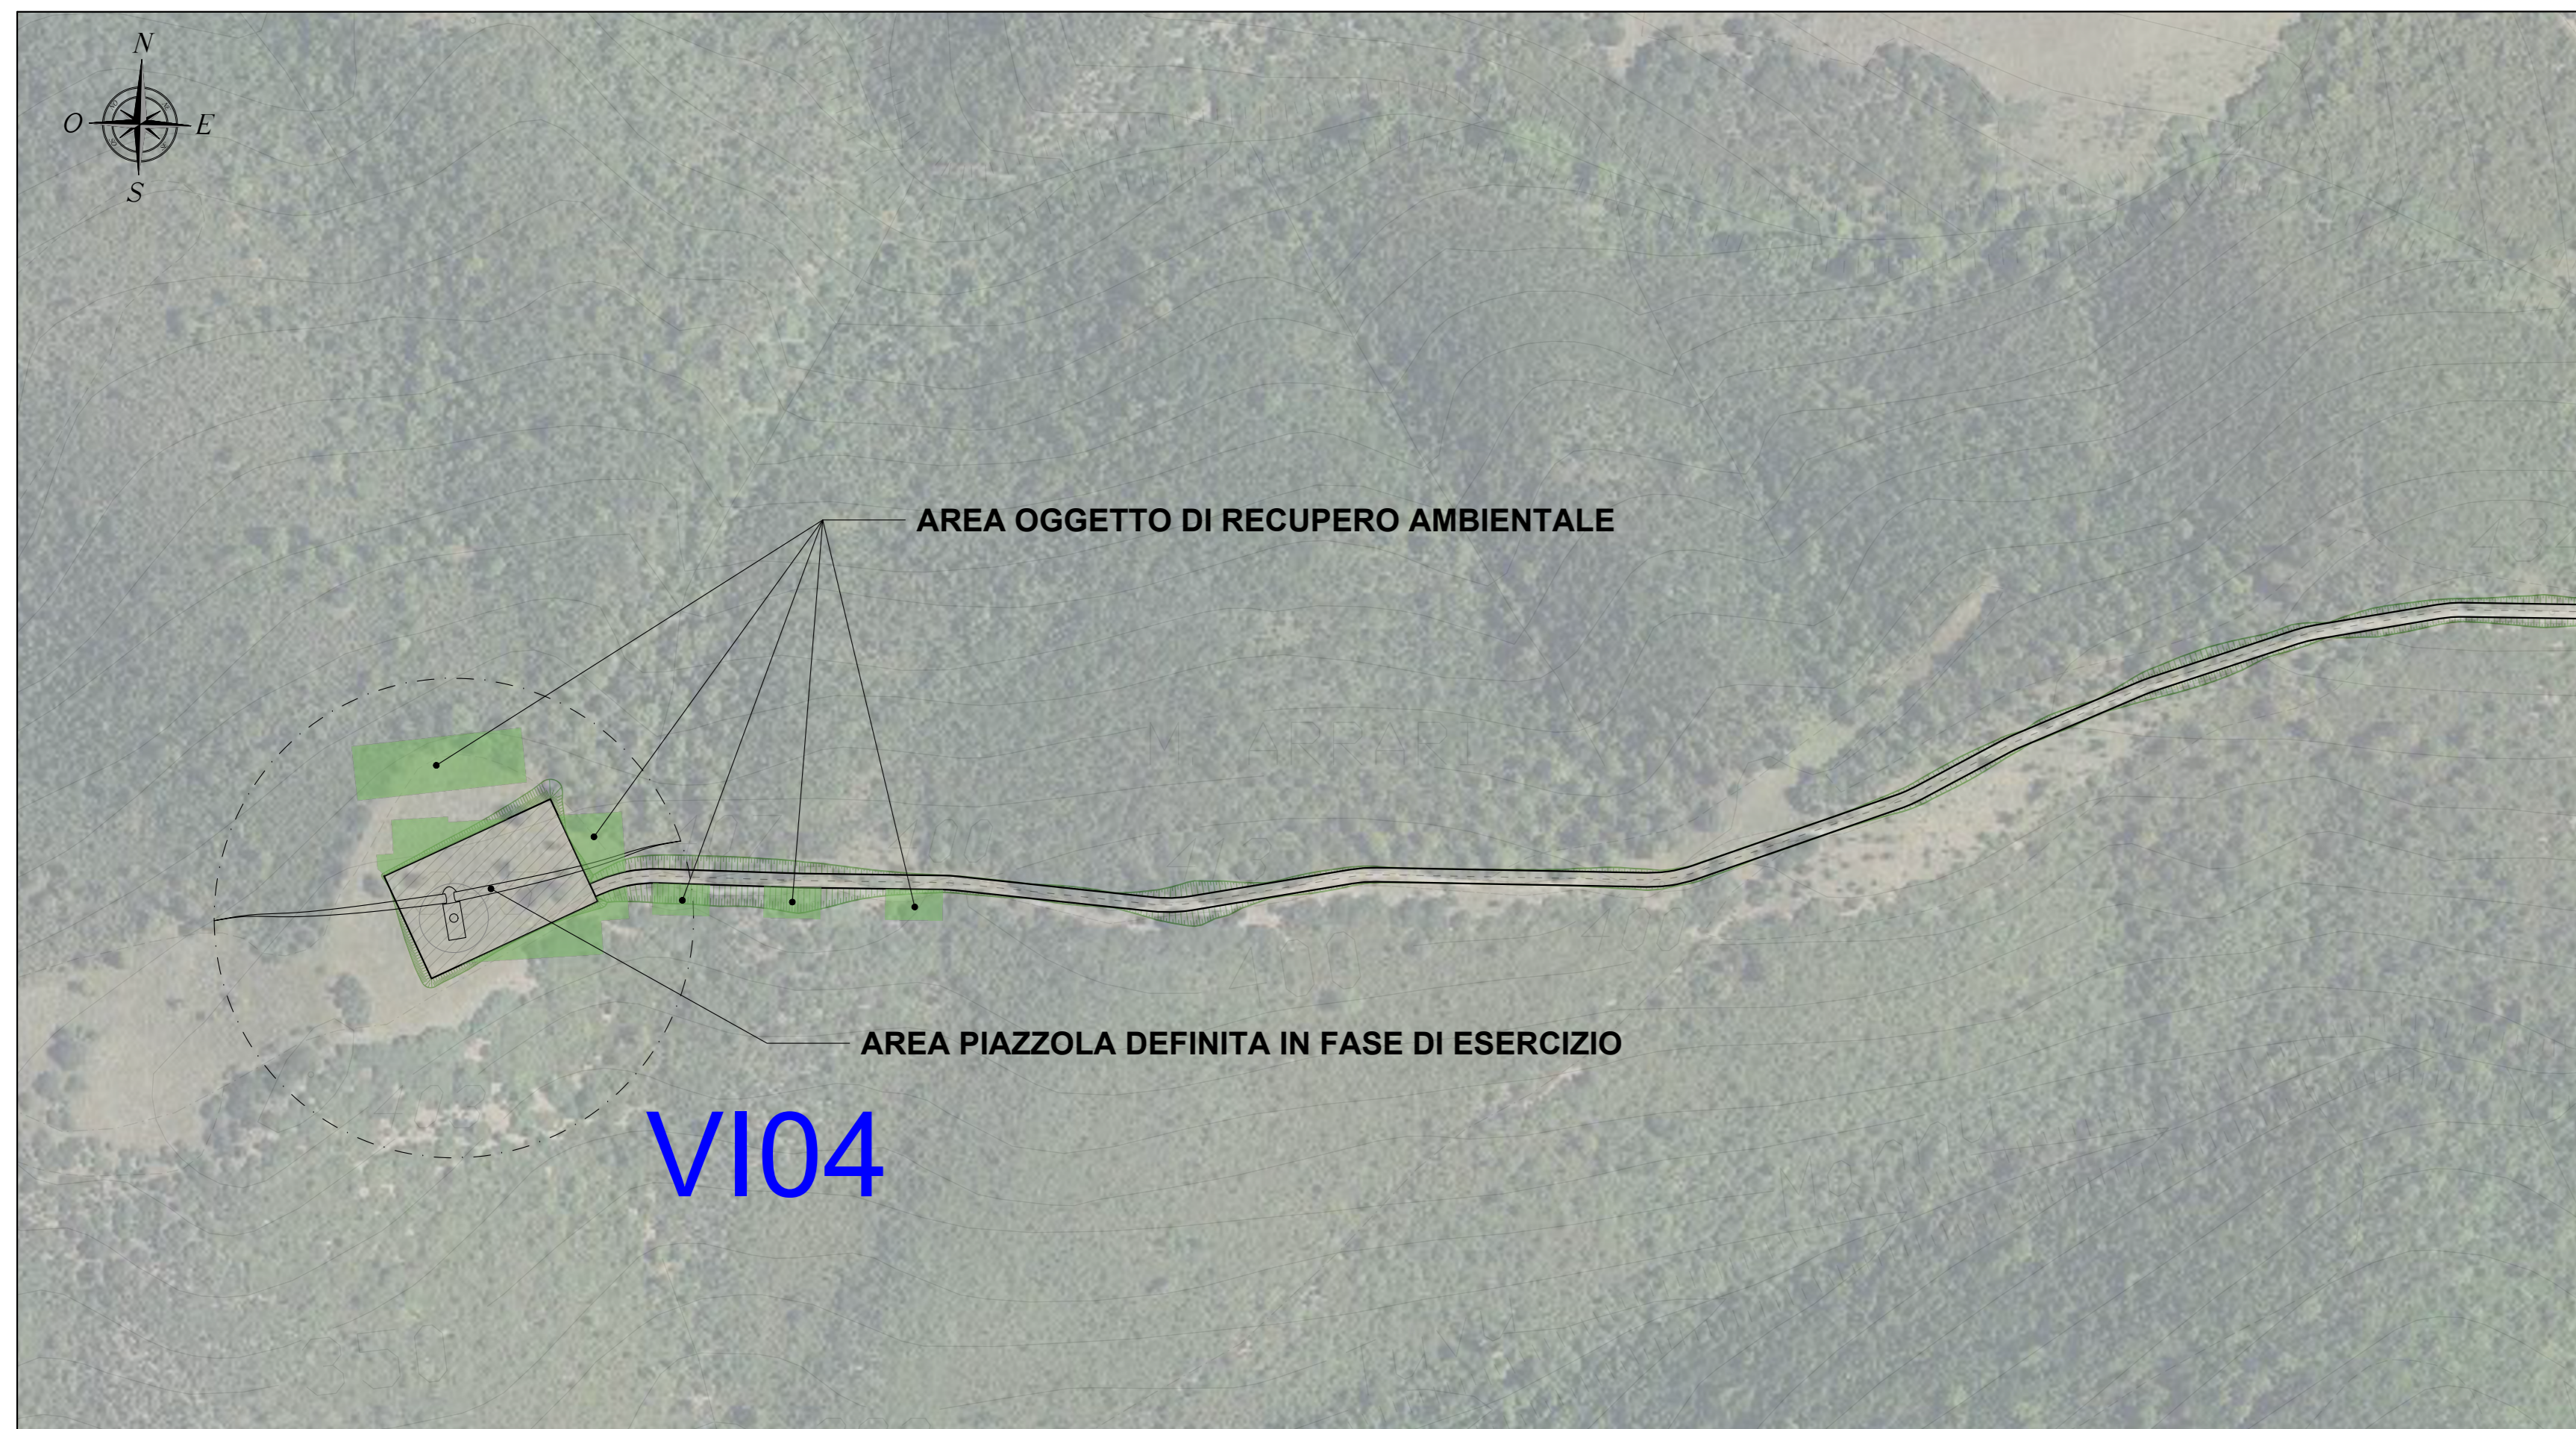

PLANIMETRIA DI RIFERIMENTO - SCALA 1:20.000

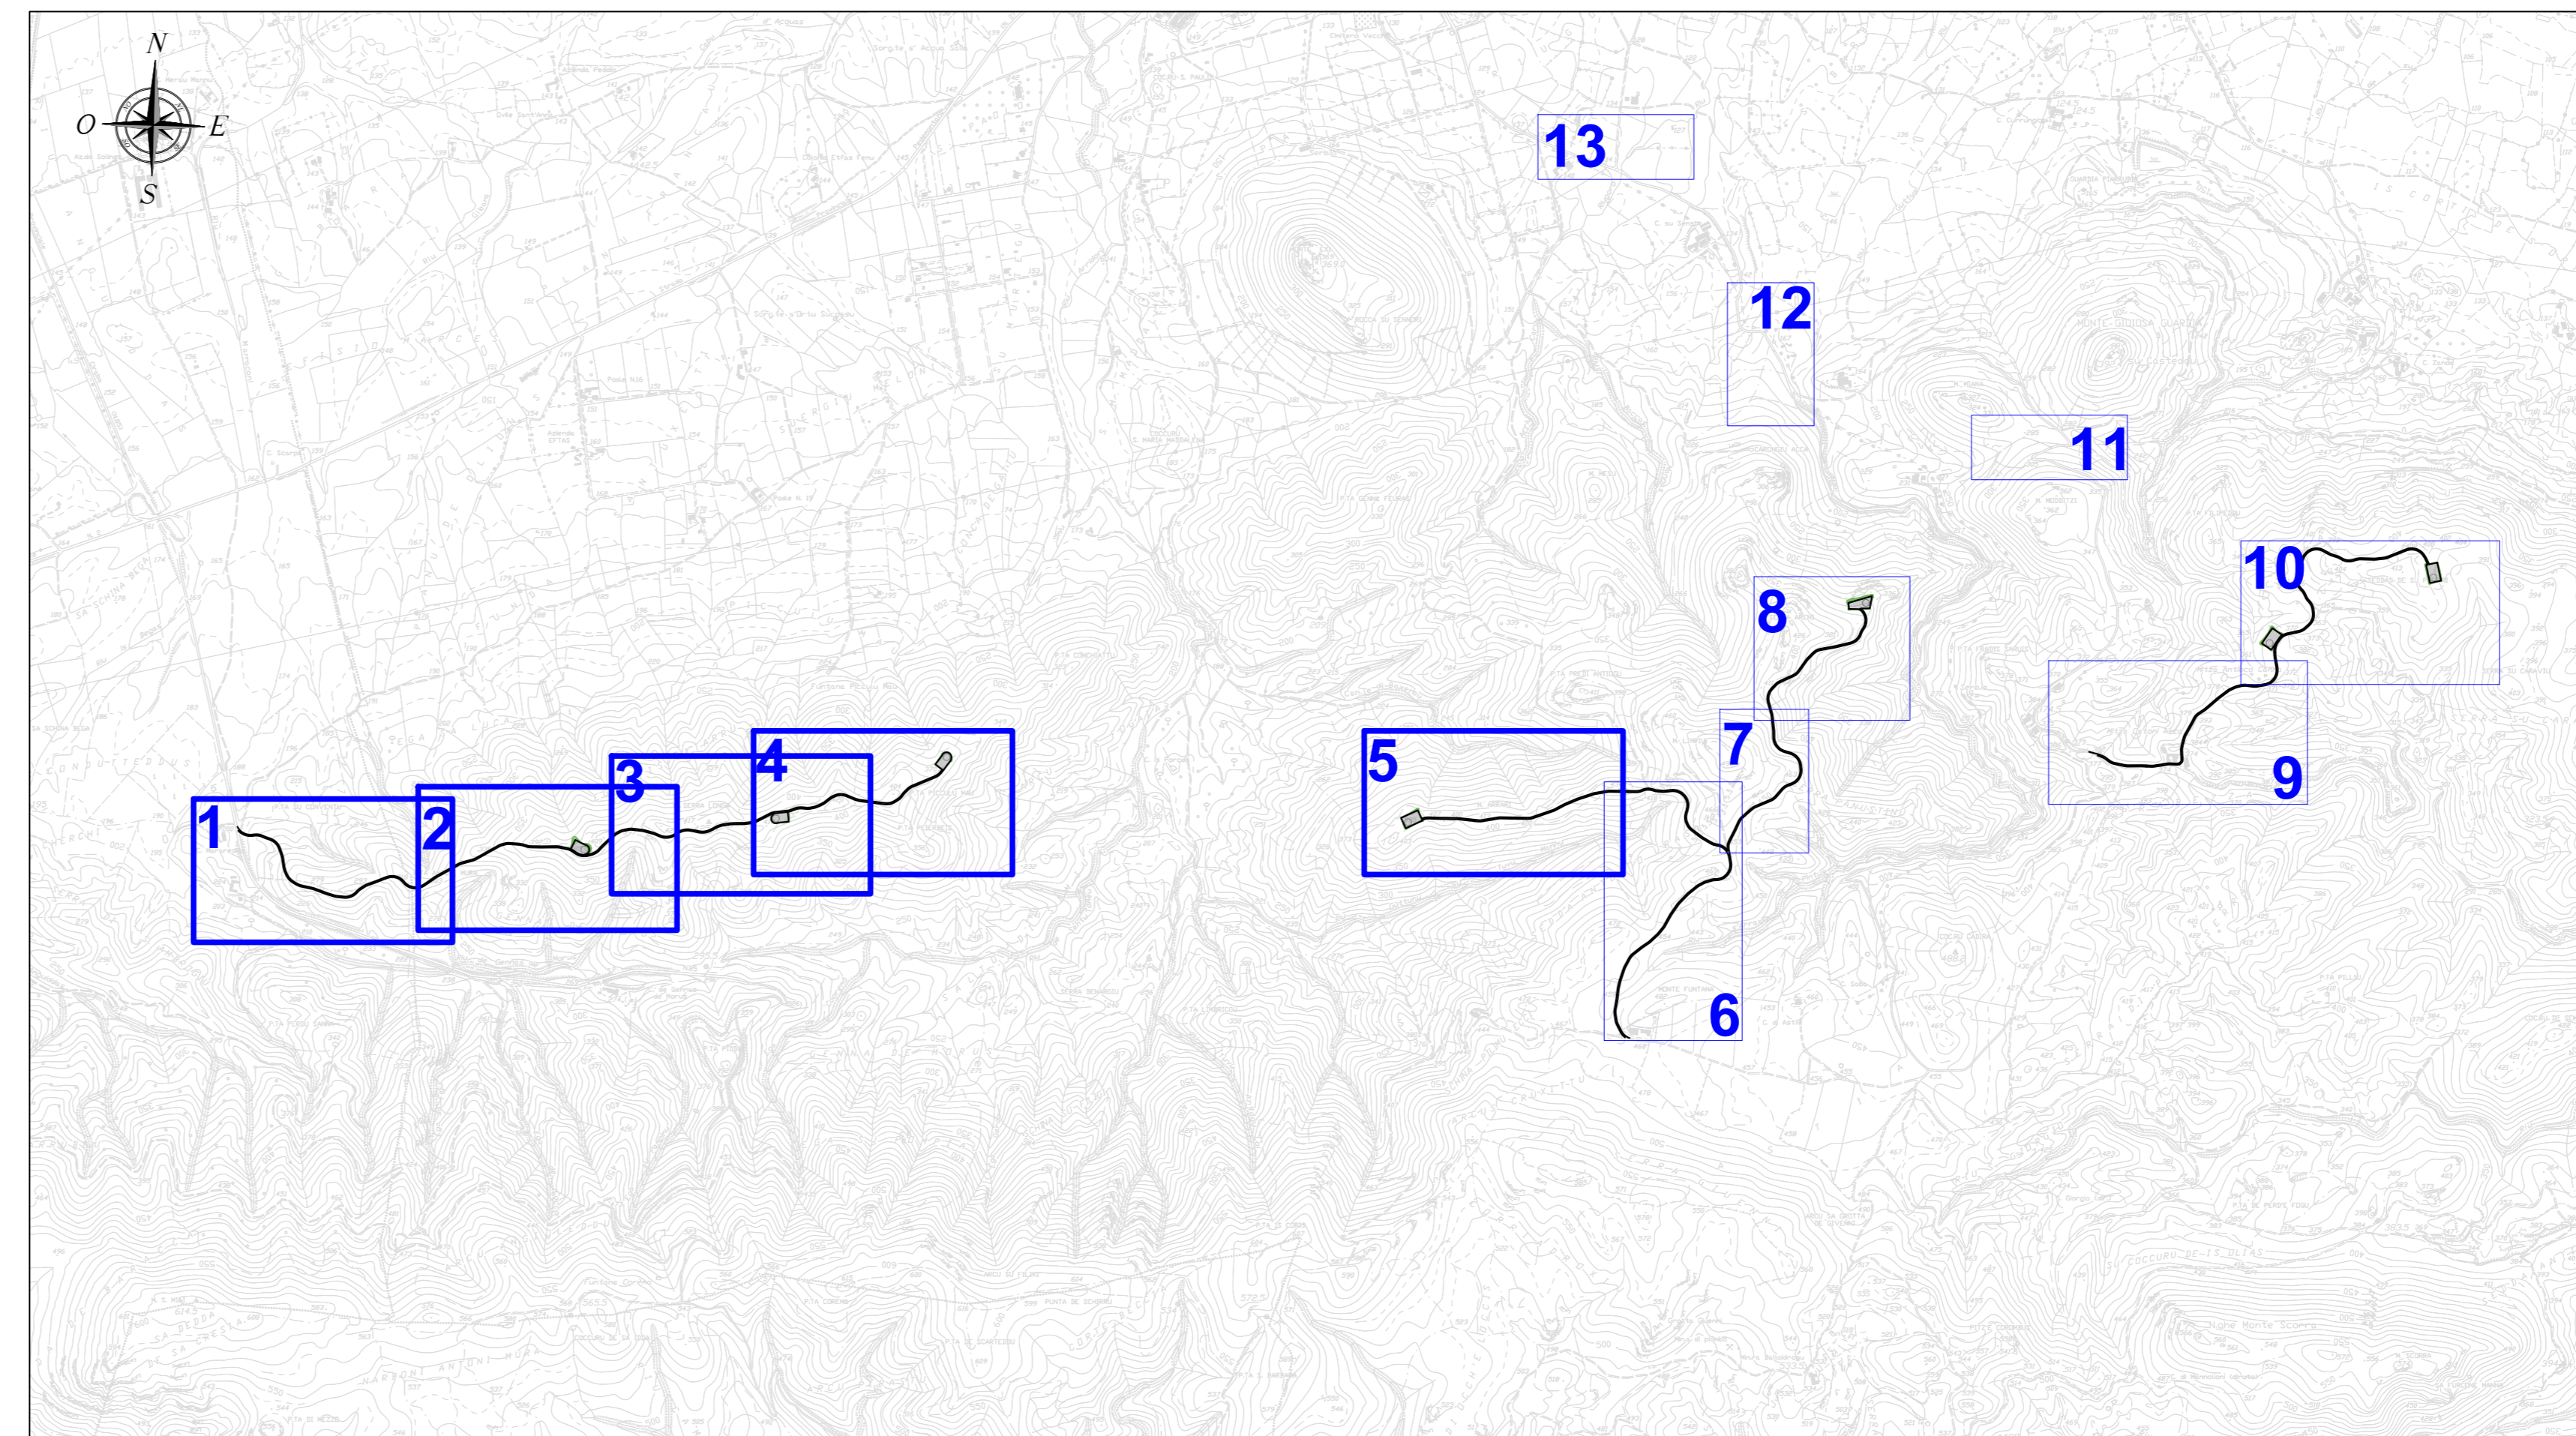

REGIONE SARDEGNA
Provincia del Sud Sardegna

IMPIANTO EOLICO NEL COMUNE DI
VILLAMASSARGIA

POTENZA MASSIMA IN IMMISSIONE DI 59,15 MW
COMPRESIVA DI SISTEMA DI ACCUMULO INTEGRATO DA 15,75 MW

STUDIO DI IMPATTO AMBIENTALE		SR-VI-TC8.2a
VIABILITÀ E PIAZZOLE - PLANIMETRIA DI PROGETTO		Contorno
FASE DI ESERCIZIO		Scala 1:2.000

Data	Rev.	Descrizione	Esig.	Contr.	Appr.
30 Settembre 2024	1	Integrazioni volontarie	IAT	GF	SR
Marzo 2023	0	Emissioni per procedura di VIA	IAT	GF	SR

<p>A cura di: I.A.T. Consulenza e progetti S.r.l. Dir. Ing. Giuseppe Frongia</p> <p>Gruppo di progettazione: Ing. Giuseppe Frongia Ing. Antonio Dettori (accatai) Ing. Stefano Sotgiu Ing. Paolo Deidda Ing. Andrea Capaci Ing. Cristiano Coda Ing. Paolo Deidda Ing. Andrea Capaci Ing. Stefano Sotgiu Ing. Silvio Roggi Ing. Marco Giani</p> <p>Contributi specialistici: Ing. Antonio Dettori (accatai) Dott. Gian Maria Cossentino (geologia) Dott. Nicola Ricci (geomorfologia) Dott. Neri Francesco Maria Floris Dott. Marco Nanni (P.A.R.) Dott. Anna Lucia Arca (archeologia) Dott. Matteo Iotti (archeologia)</p>	<p>Progettazione: Dir. Ing. Giuseppe Frongia</p> <p>PRODOTTORE: ORDINE INGEGNERI PROVINCIA CAGLIARI N. 3451 Dott. Ing. Giuseppe Frongia</p>
---	---

<p>IAT CONSULENZA E PROGETTI Via Alghardi, 4 20148 Milano (MI)</p>	<p>SORGENTIA RENEWABLES S.R.L. Via Alghardi, 4 20148 Milano (MI)</p>
---	---

Elaborazioni: I.A.T. Consulenza e progetti S.r.l. con socio unico - Via Michele Gioia s.n.c. di CACIP - 09122 Cagliari, Tel./Fax: +39 070 638297