
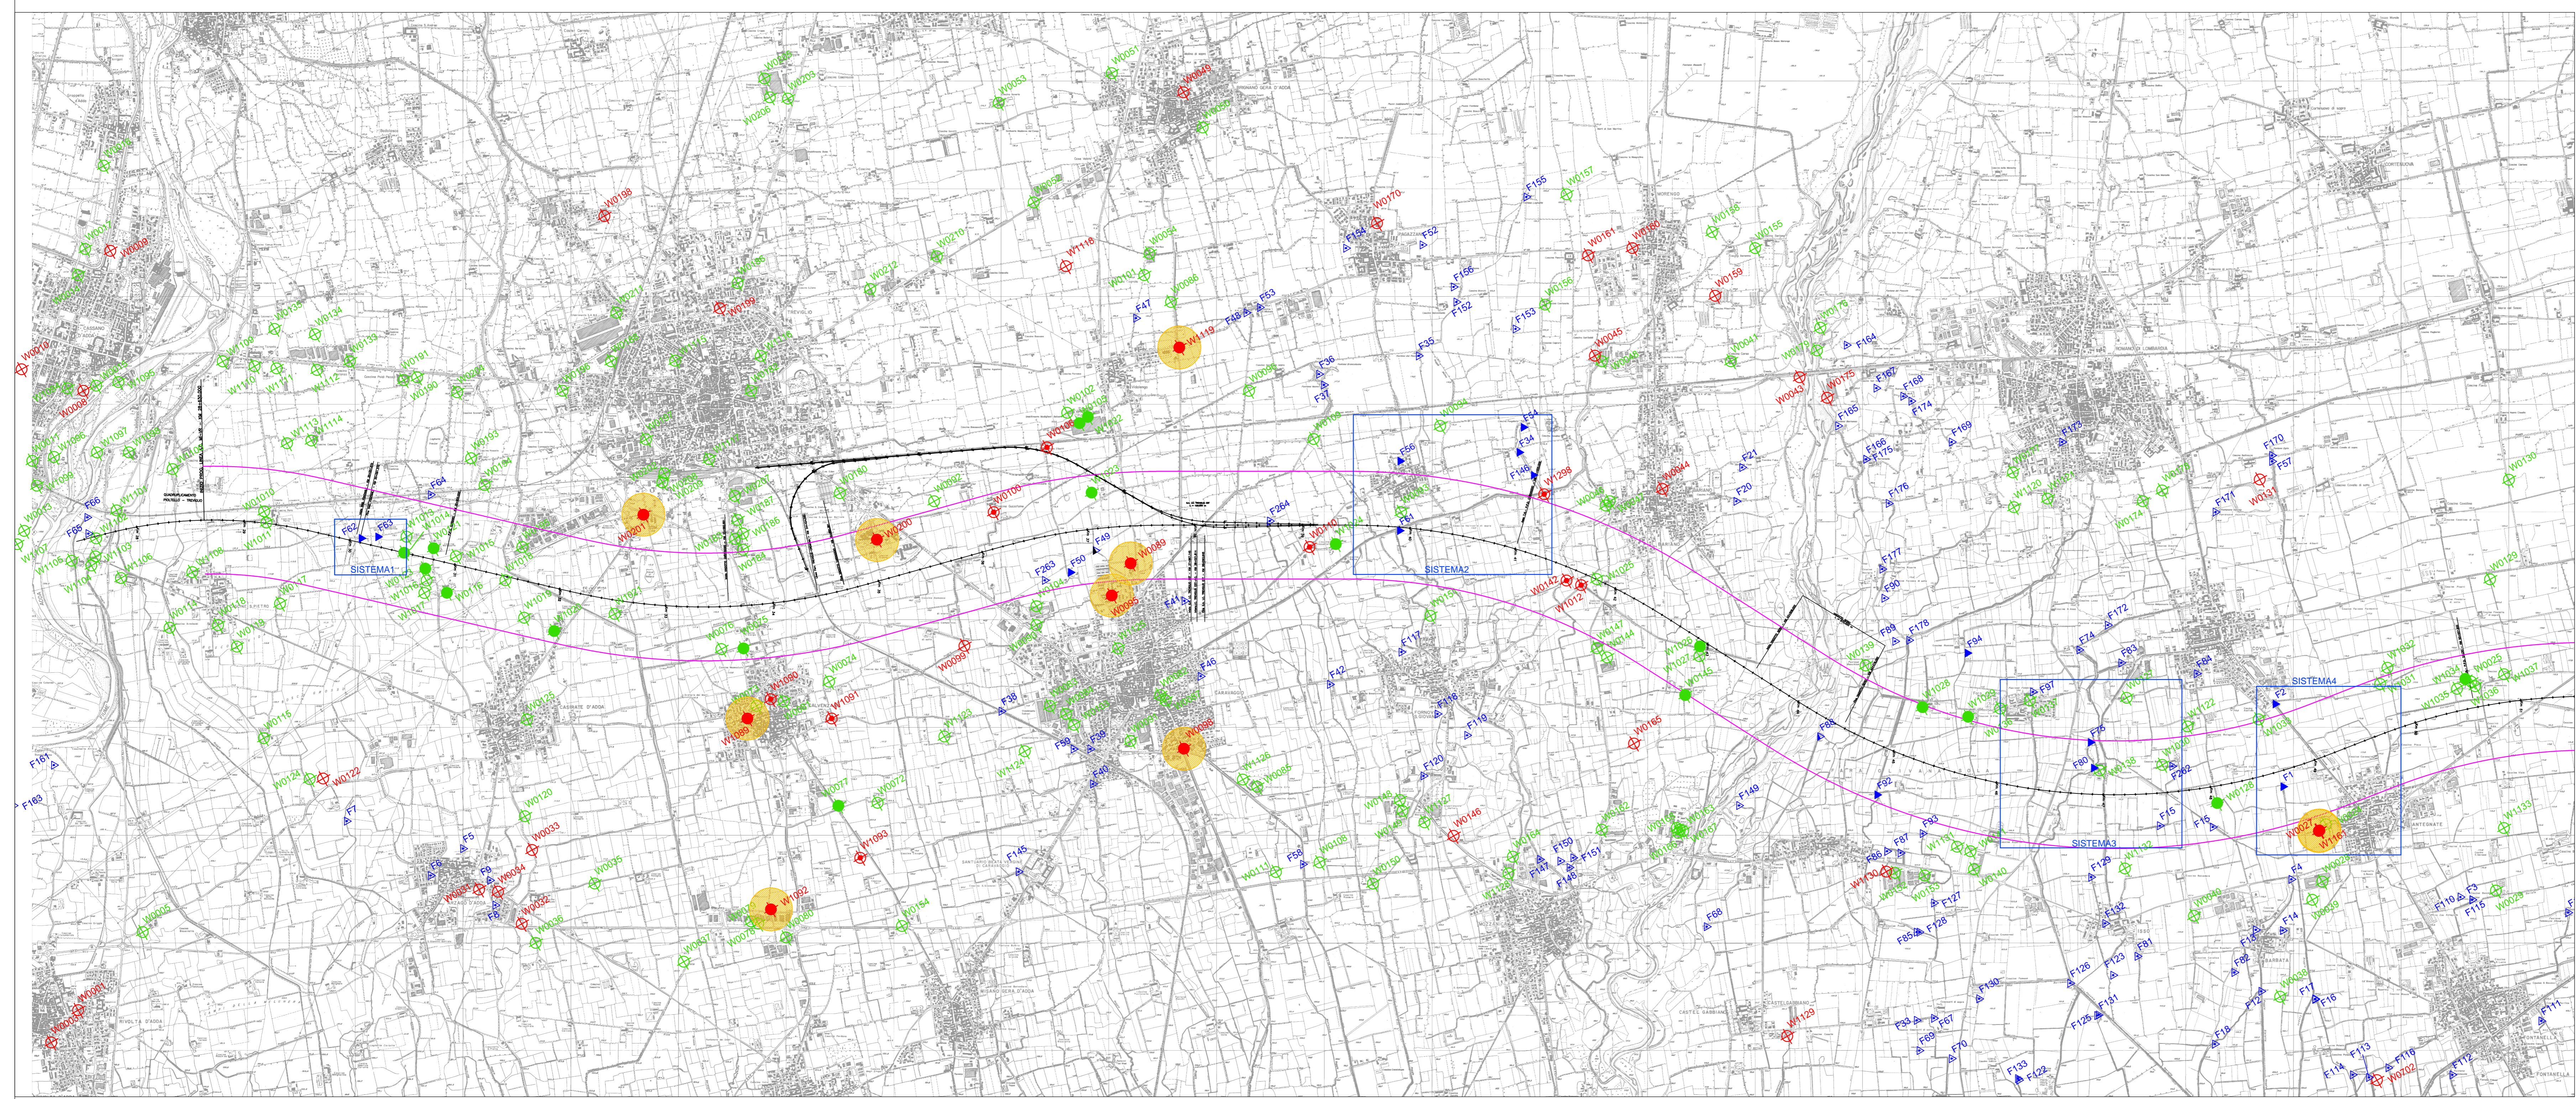


LEGENDA

- Tracciato linea Alta Capacità.
- Limite area critica a 500 metri dall'asse A.C.
- Pozzo pubblico ad uso idropotabile.
- Pozzo pubblico ad uso diverso da idropotabile (in genere irriguo).
- Pozzo pubblico ubicato su base bibliografica, ma non verificato in fase di sopralluogo (perchè non accessibile o esterno alla fascia dei 500 metri scelta come critica).
- Area di rispetto (200 metri) dei pozzi pubblici ad uso idropotabile, D.P.R. 236 del 24 maggio 1988.
- Pozzo privato
- Pozzo privato ubicato su base bibliografica, ma non verificato in fase di sopralluogo (perchè non accessibile o esterno alla fascia dei 500 metri scelta come critica).
- Fontane e/o emergenza della falda attivo
- Fontane e/o emergenza della falda non attivo o in disuso, ma comunque morfologicamente riconoscibile.
- Fontane e/o emergenza della falda ubicato su base bibliografica, ma non verificato in fase di sopralluogo (perchè non più rilevabile o esterno alla fascia dei 500 metri scelta come critica).
- Limite area dei sistemi fontane individuati.

- Piazze
- Sondaggi
- Sondaggi con piezometro a Tubo Aperto
- Sondaggi con piezometro Carotante
- Sondaggi con piezometro Carotante e Tubo Aperto
- CPTU
- CPT

QUADRO DI UNIONE

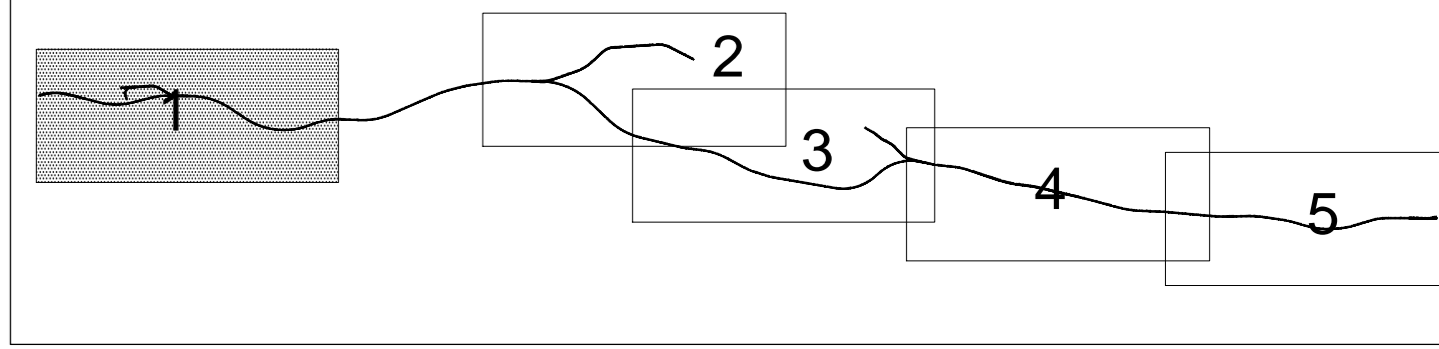

COMMITTENTE:

ALTA SORVEGLIANZA:

GENERAL CONTRACTOR:

INFRASTRUTTURE FERROVIARIE STRATEGICHE DEFINITE DALLA LEGGE OBIETTIVO N. 443/01
LINEA A.V. /A.C. TORINO - VENEZIA Tratta MILANO - VERONA
Lotto funzionale Brescia-Verona
PROGETTO DEFINITIVO

CARTA UBICAZIONE PUNTI D'ACQUA
 DA KM 28+629.41 A KM 77+008.13

IL PROGETTISTA INTEGRATORE:

IL PROGETTISTA INTEGRATORE:

Verificato	Data	Approvato	Data

COMMESSA	LOTTO	FASE	ENTE	TIPO DOC.	OPERA/DESCRIZIONE	PROGR.	REV.	SCALA
IN05	00	E2	N3	N3	GE0002	009	1	1:25000

PROGETTAZIONE GENERAL CONTRACTOR								Autorizzato/Data
Rev.	Data	Descrizione	Redatto	Data	Verificato	Data	Approvato	Data
0	31/03/14	EMISSIONE PER CDS	M.T.	31/03/14	CHIERUBINI	31/03/14	LAZZARI	31/03/14
1	01/07/14	REVISIONE PER CDS	GIUNTA	01/07/14	CHIERUBINI	01/07/14	LAZZARI	01/07/14
2								
3								

Sipem S.p.a. COMM. 032121 Data: 01/07/14 Desc: IN05002N3GE00020091.DWG

Scalo di plot: 1:1

CLP: FB1H910000008